



ARQ 01/07 PLANTA - BAIXA ESCALA 1/100

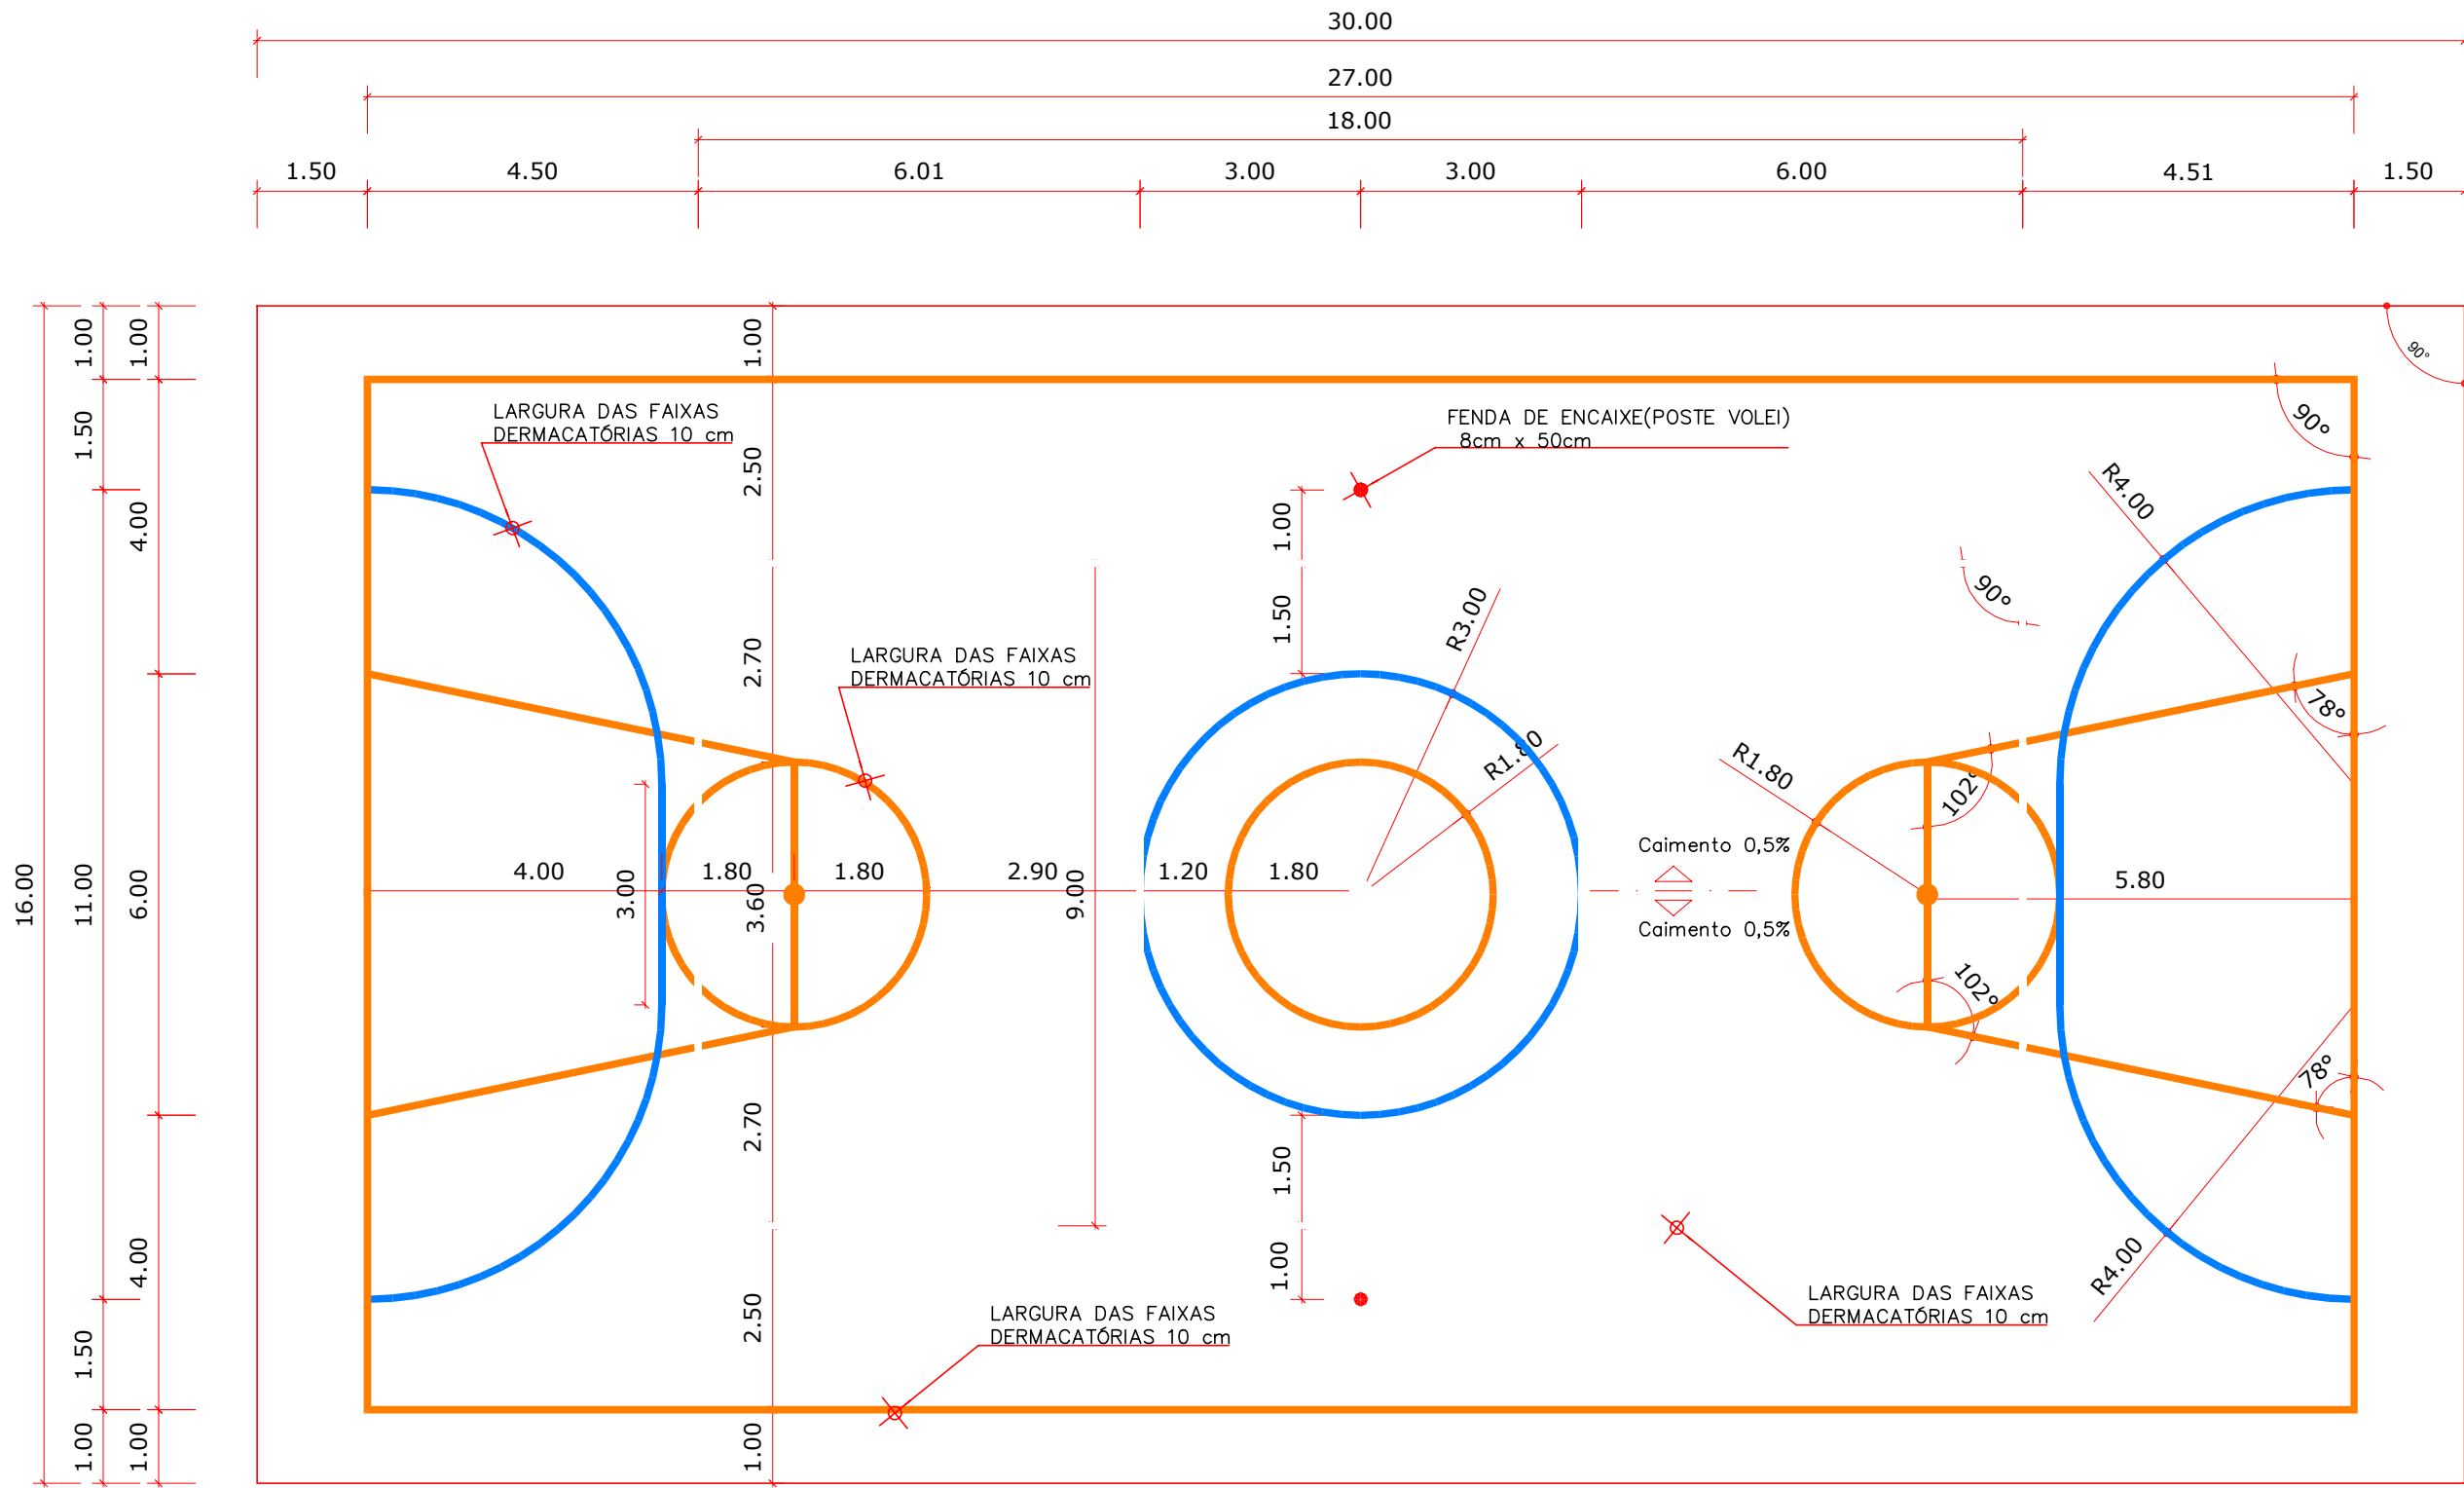

OBS.: PINTURA COM TINTA BASE EPOXI

PINTURA DO PISO DA QUADRA - FAIXAS ESCALA 1:125

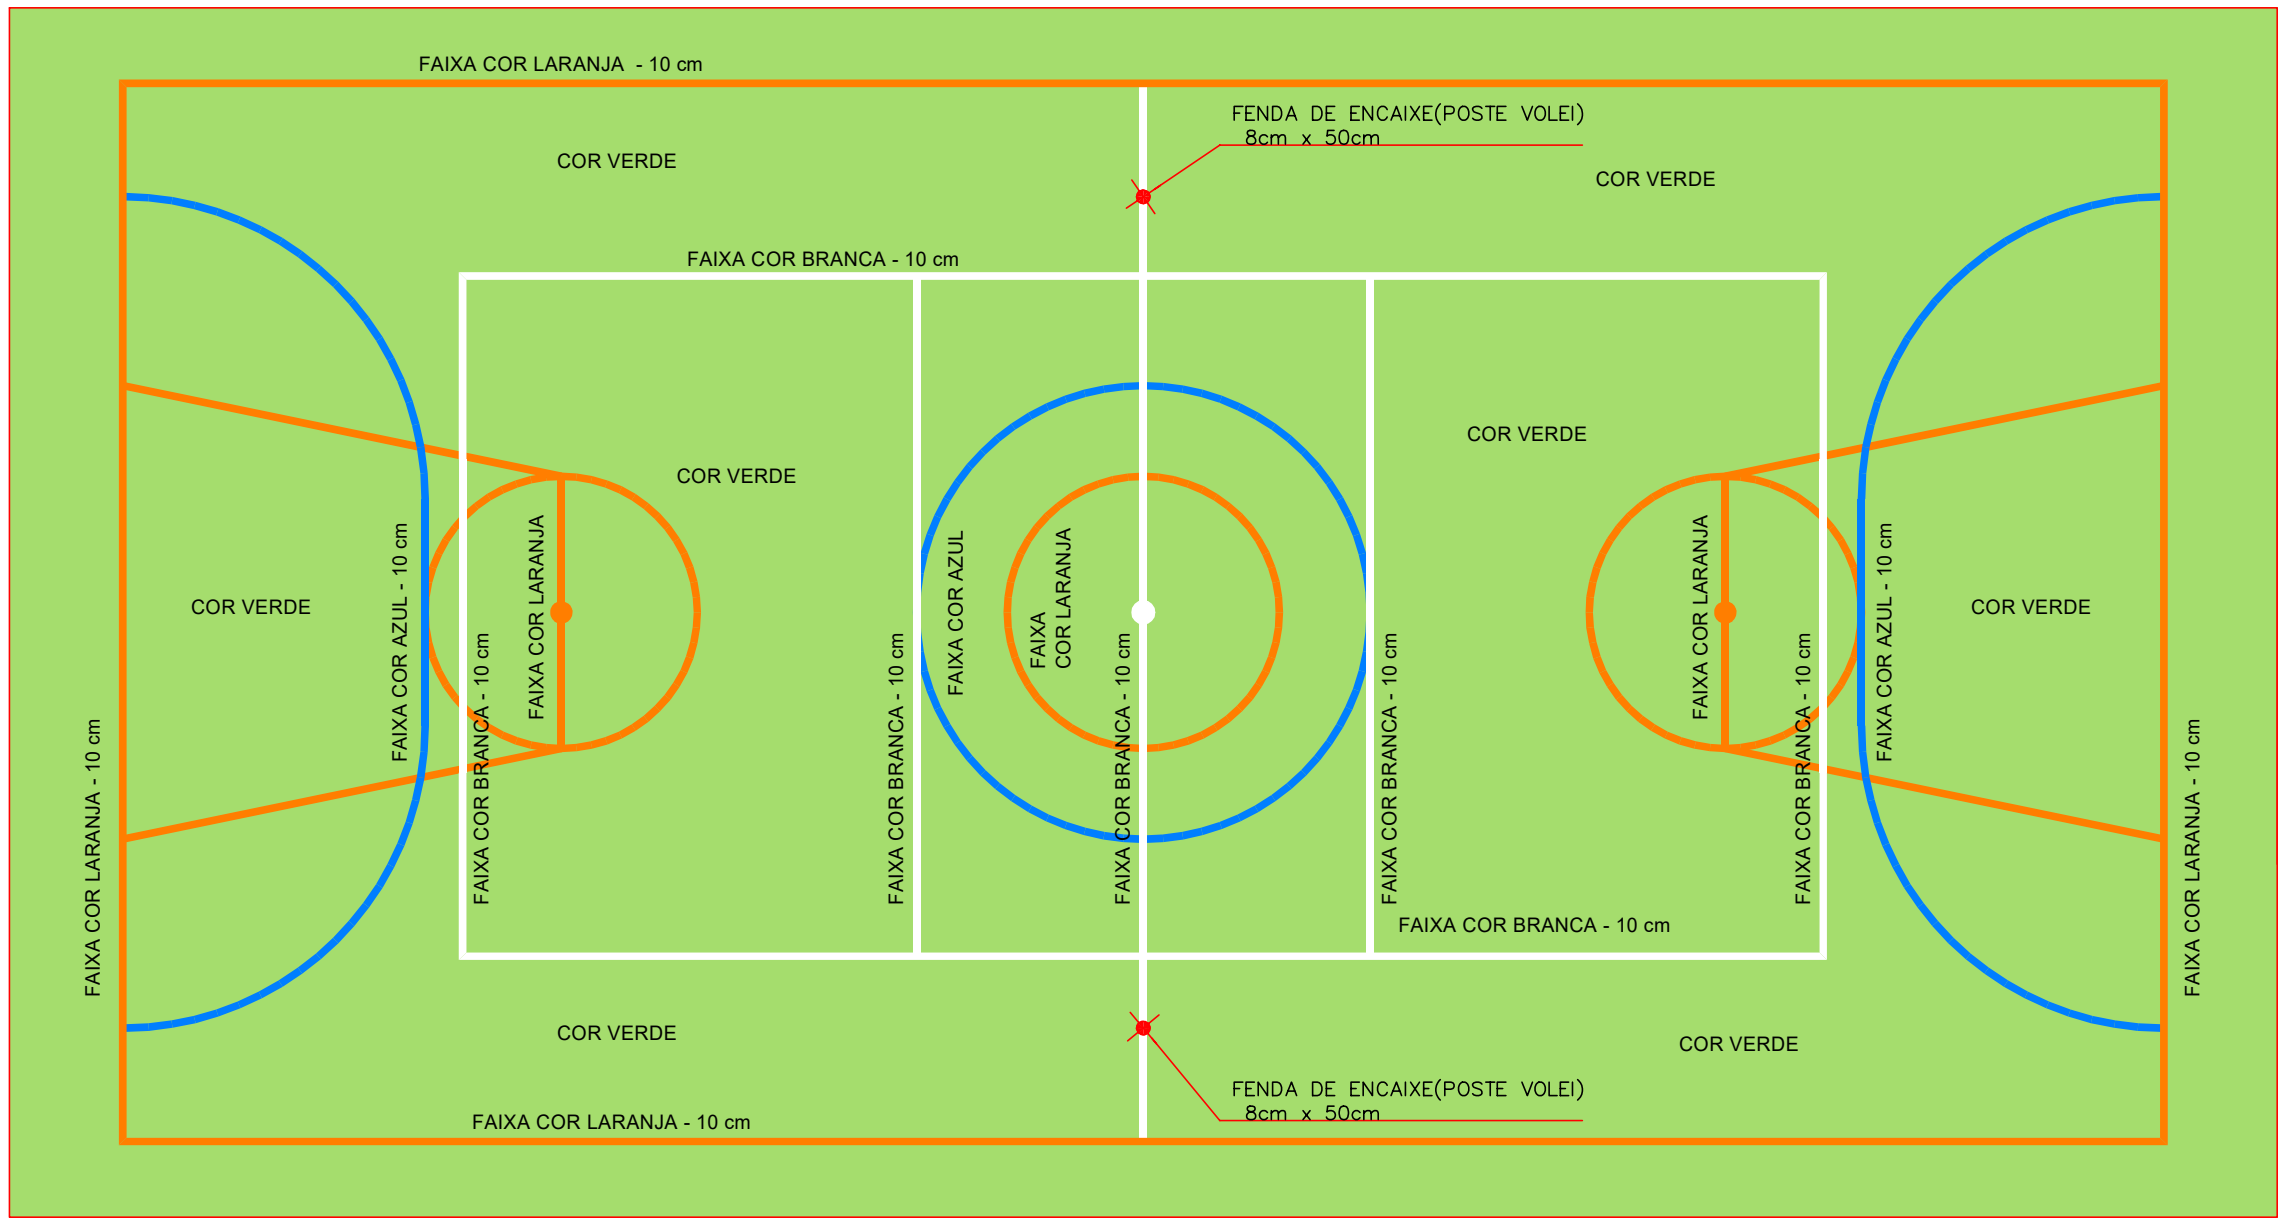

OBS.: PINTURA COM TINTA BASE EPOXI

PINTURA DO PISO DA QUADRA - ÁREA INTERNA: 480 m² ESCALA 1:125

QUADRO DE ÁREAS	
ÁREA DO PISO	480,00m²
ÁREA COBERTA	523,33m²
COBERTURA C/ BEIRAL	622,09m²

TÍTULO: Projeto Arquitetônico	
ATIV./USO: PÚBLICA - QUADRA COBERTA	
ENDEREÇO: Rua Plínio Pires de Oliveira esquina com a Rua Pedro Leite, Comunidade Ponta do Aterro, Distrito de Santa Clara do Monte Cristo, município de Vila Bela da Santíssima Trindade-MT	
ESCALA: INDICADA	DATA: 02/2020
CONTEÚDO: PLANTA BAIXA E DEMARCAÇÃO DA QUADRA ÁREA COBERTA 523,33m²	
REVISÃO 00:	PRANCHA: 01/04
AUTOR DO PROJETO	PROPRIETÁRIO
Eng Civil: CREA: RAFAEL DA SILVA PEREIRA MT040671	MUNICÍPIO DE VILA BELA DA SANTÍSSIMA TRINDADE CNPJ: 03.214.160/0001-21
RESPONSÁVEL TÉCNICO	
Eng Civil: CREA:	