



ARQ 07/07 PLANTA DE COBERTURA
ESCALA 1/100

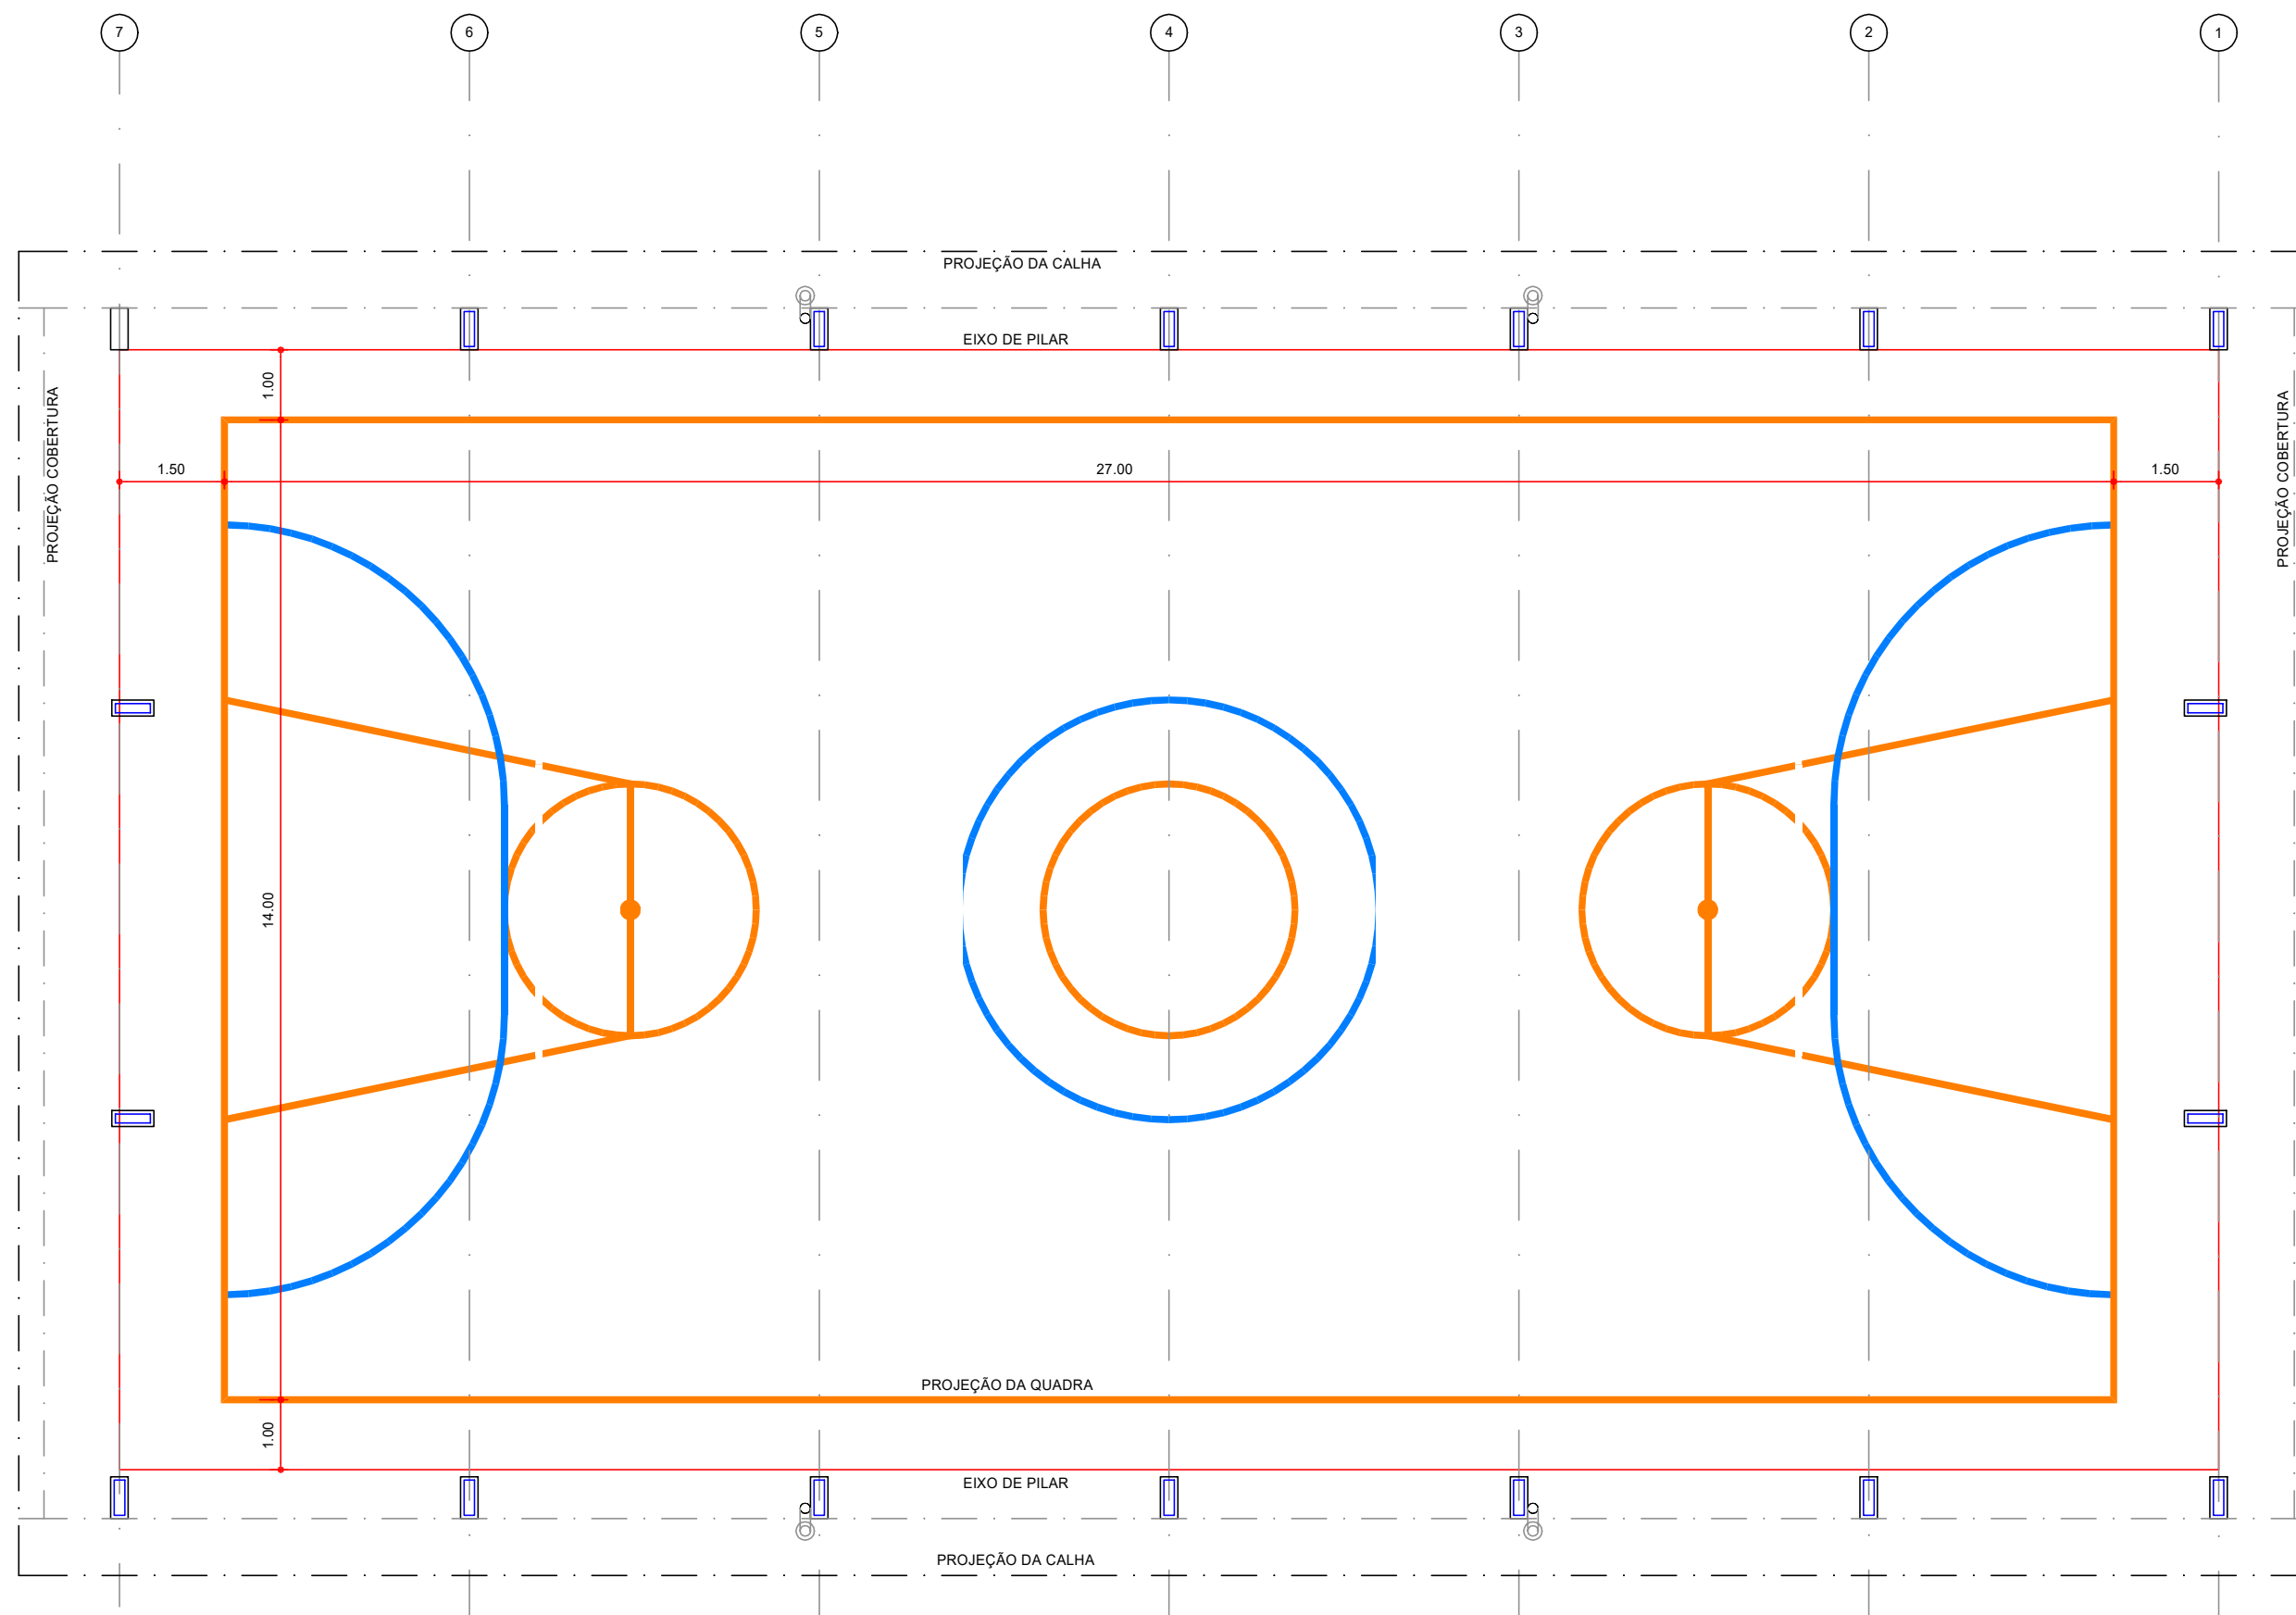

ARQ 07/07 PLANTA DA QUADRA
ESCALA 1/100

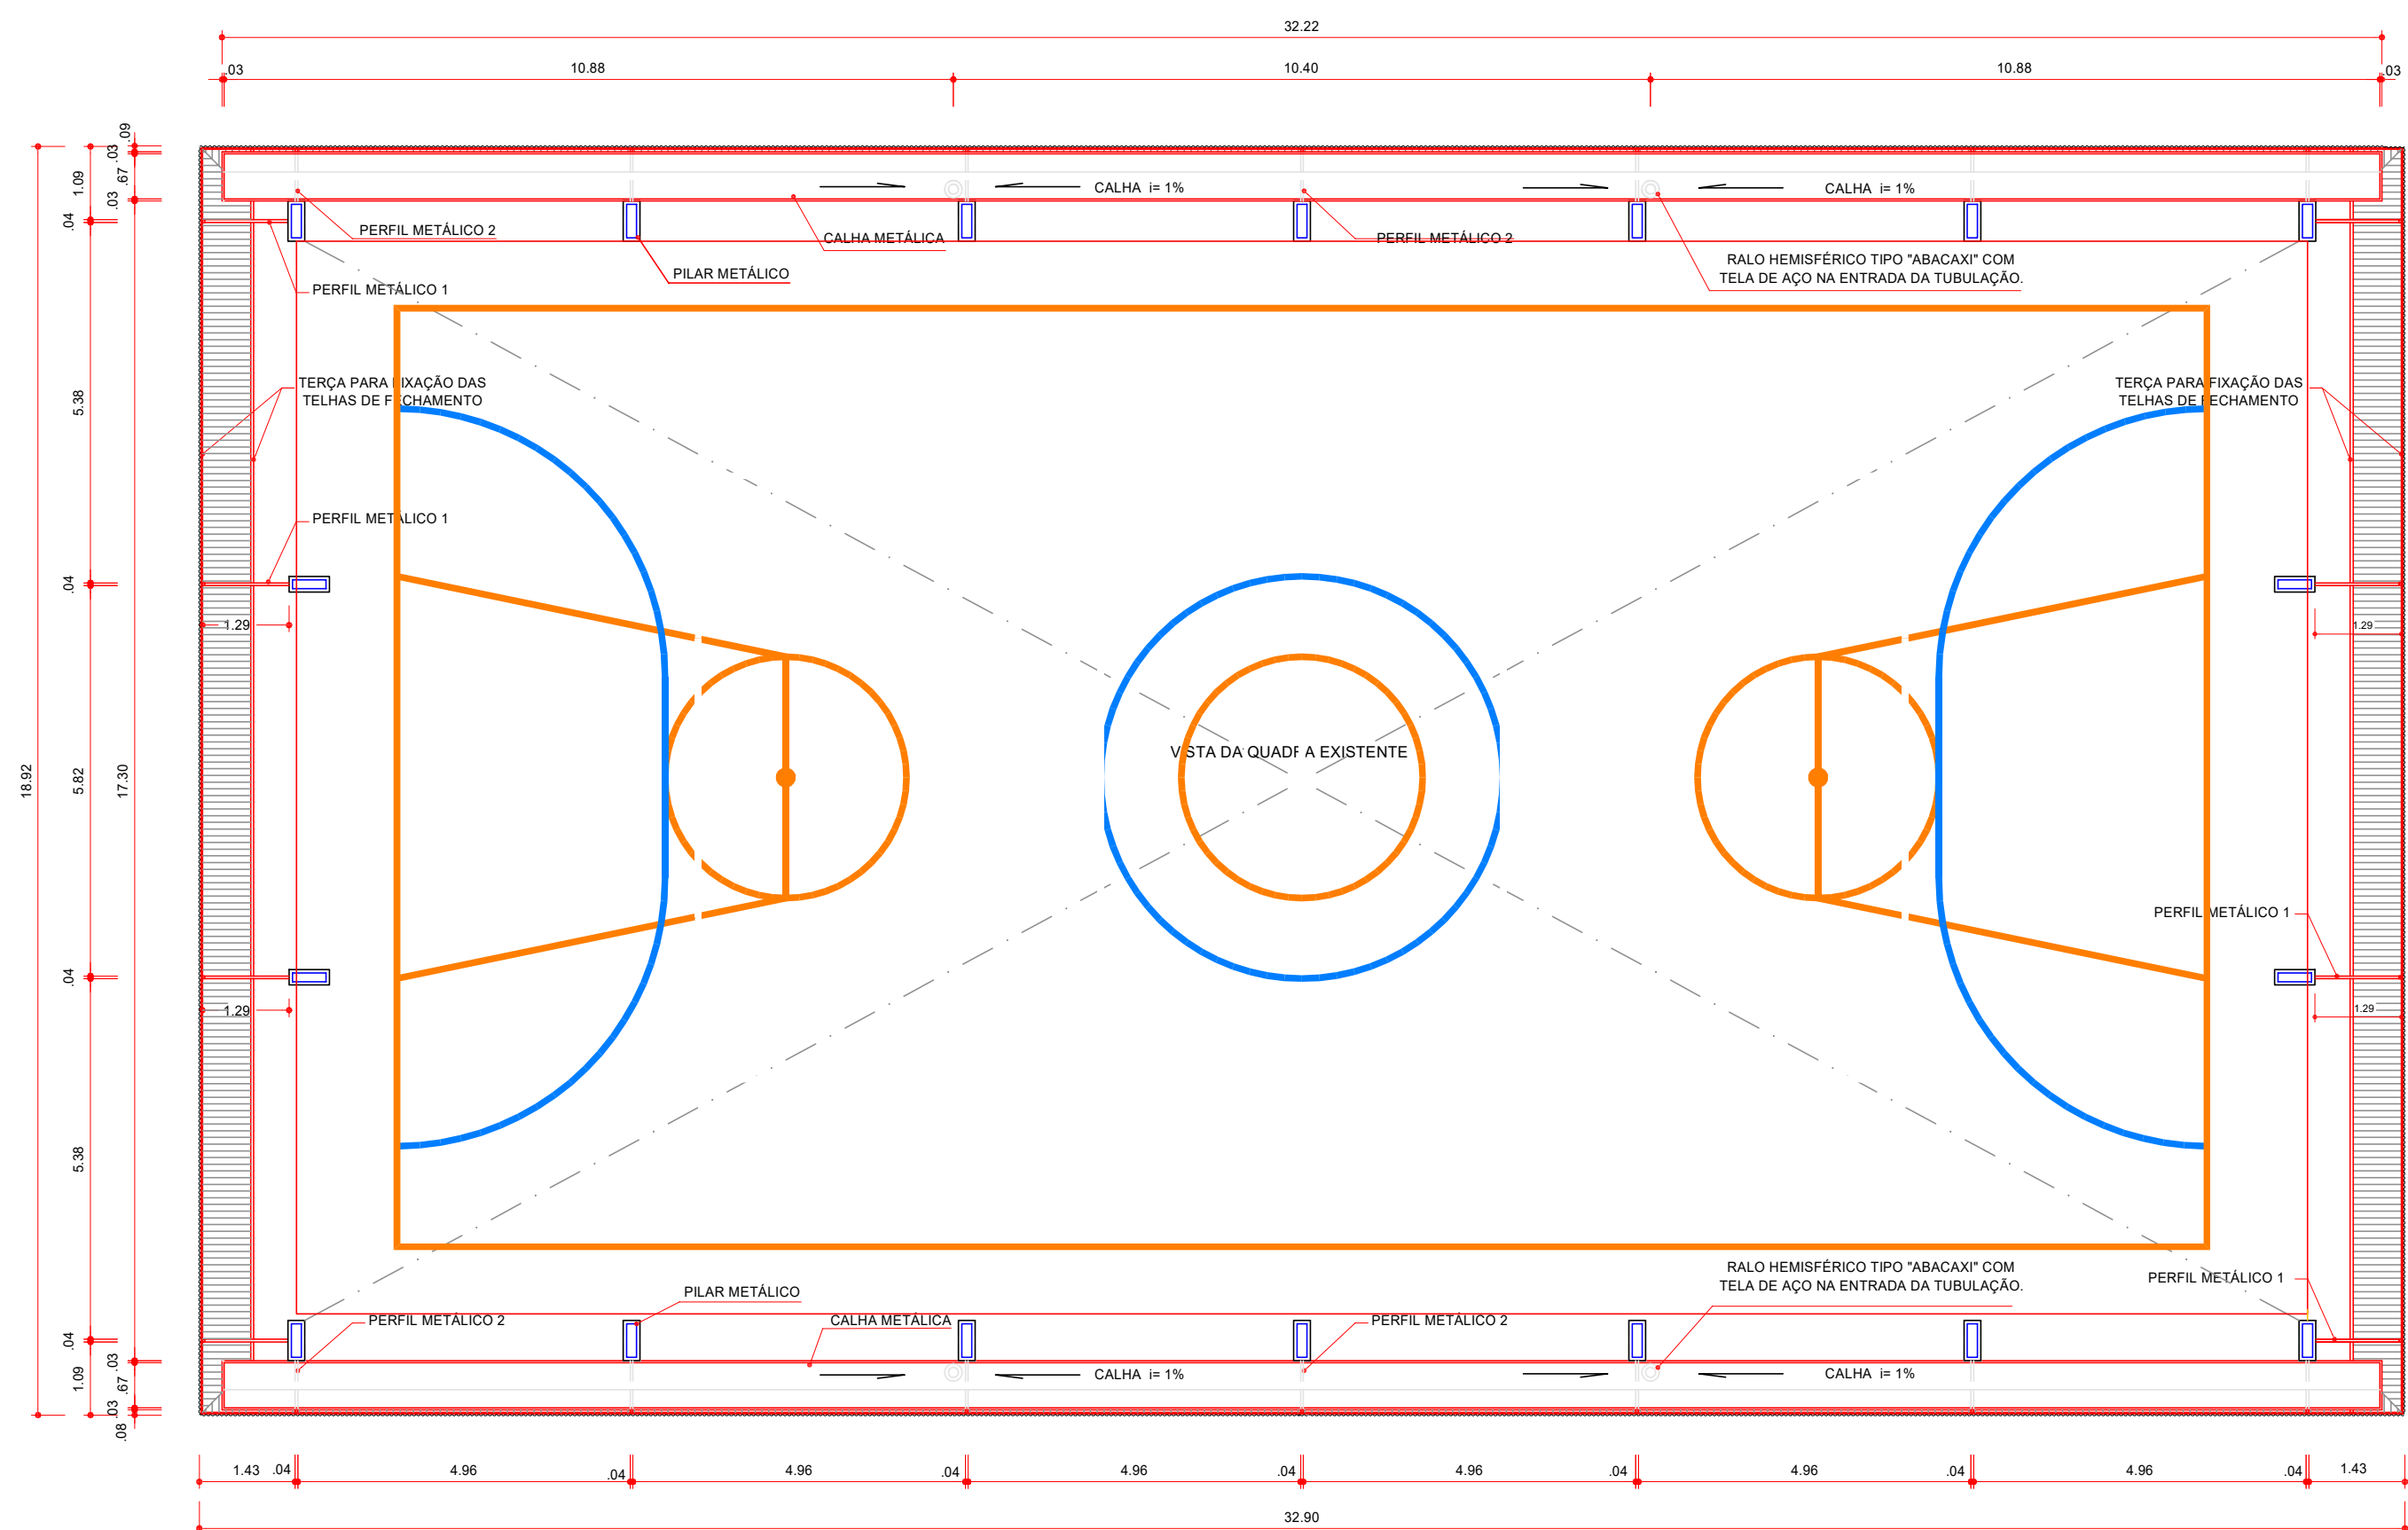

ARQ 07/07 PLANTA BAIXA NO NÍVEL DA CALHA
ESCALA 1/100

TÍTULO: Projeto Arquitetônico	
ATIV./USO: PÚBLICA - QUADRA COBERTA	
ENDEREÇO: Rua Plínio Pires de Oliveira esquina com a Rua Pedro Leite, Comunidade Ponta do Aterro, Distrito de Santa Clara do Monte Cristo, município de Vila Bela da Santíssima Trindade-MT	
ESCALA: INDICADA	DATA: 02/2020
CONTEÚDO: PLANTA DA COBERTURA E DETALHES DA QUADRA	
REVISÃO 00:	PRANCHA: 02/04
AUTOR DO PROJETO	PROPRIETÁRIO
Eng Civil: CREA: RAFAEL DA SILVA PEREIRA MT040671	MUNICÍPIO DE VILA BELA DA SANTÍSSIMA TRINDADE CNPJ: 03.214.160/0001-21
RESPONSÁVEL TÉCNICO	
Eng Civil: CREA:	