
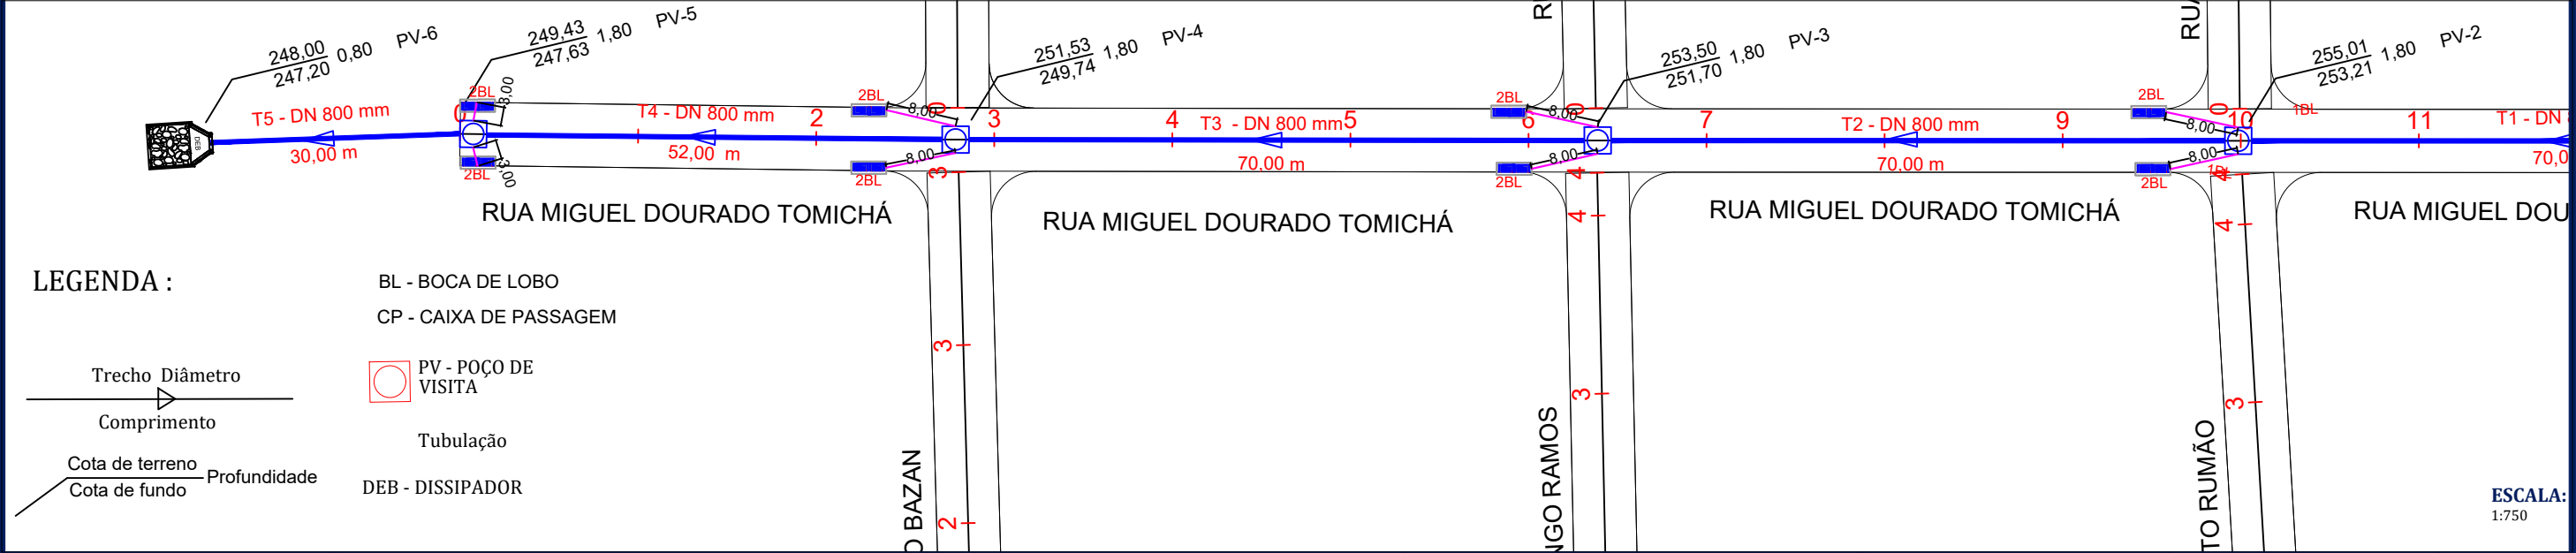
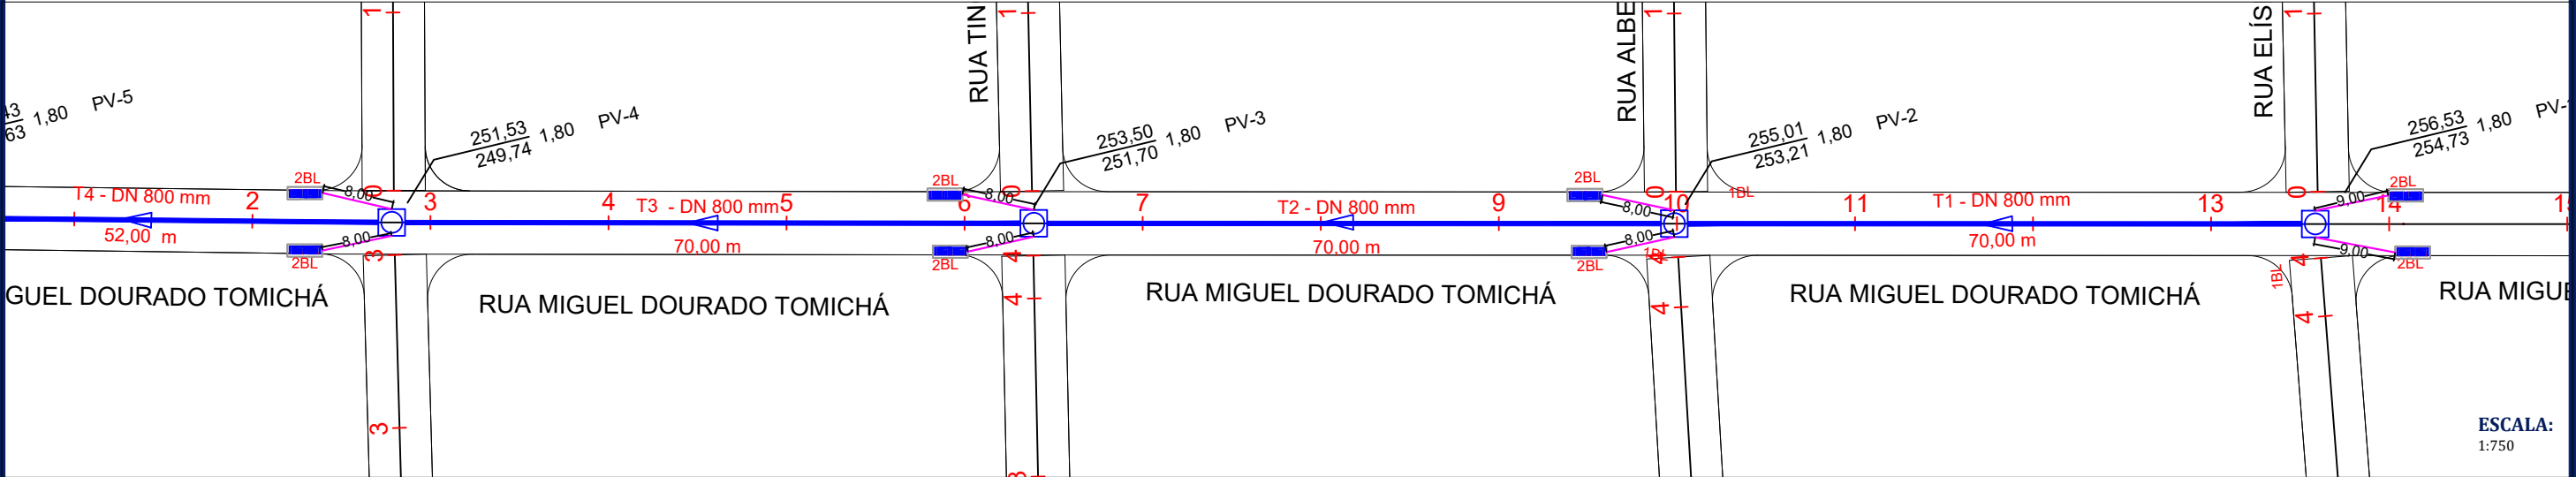


PROJETO DRENAGEM URBANA

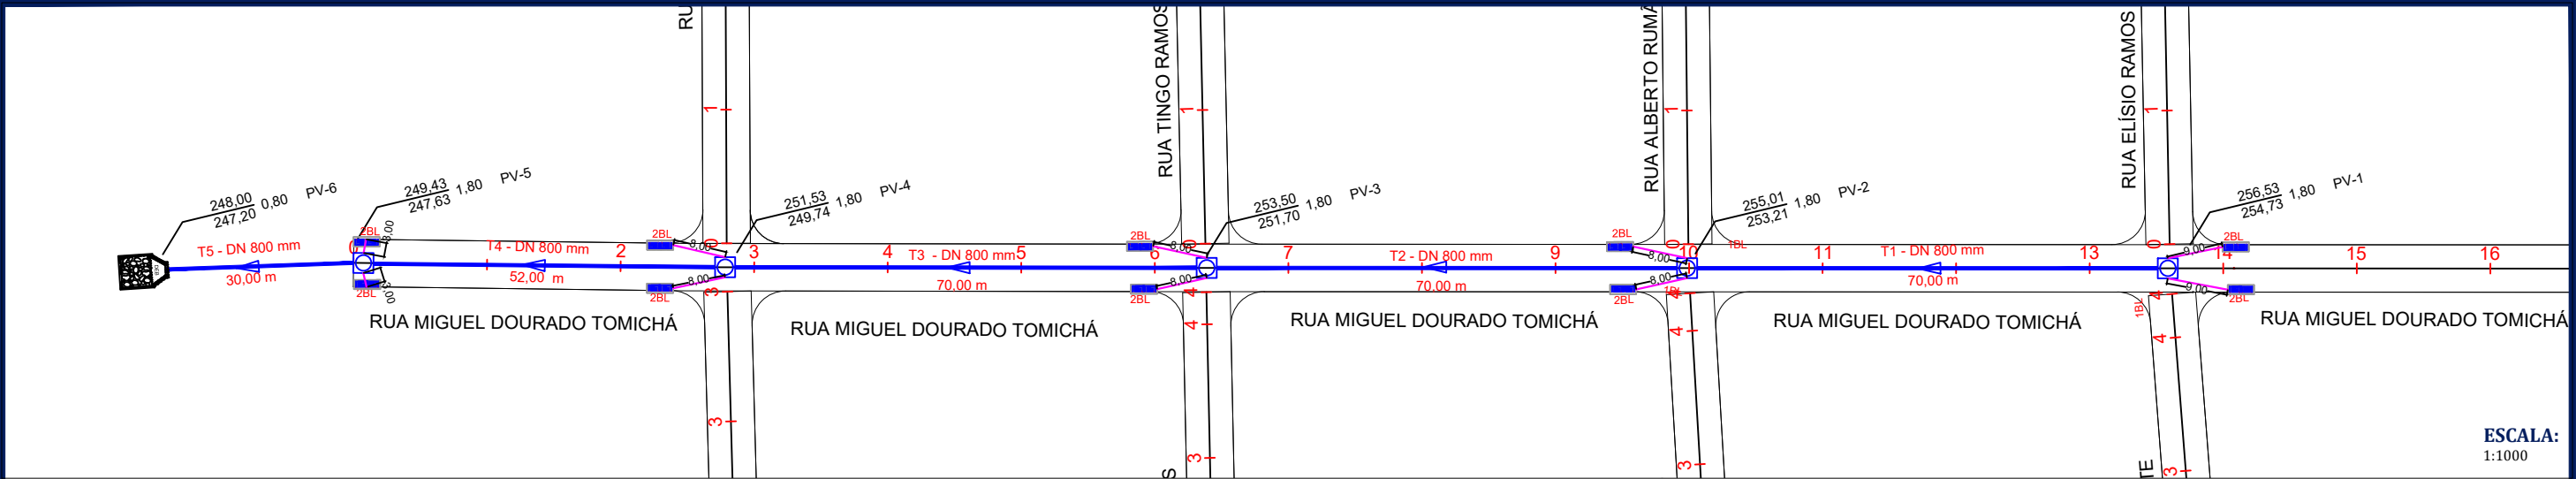

LEGENDA :

- Trecho

Diâmetro

Comprimento

Cota de terreno

Cota de fundo

Profundidade
- BL - BOCA DE LOBO


CP - CAIXA DE PASSAGEM

PV - POÇO DE VISITA

Tubulação

DEB - DISSIPADOR

QUADRO DE ÁREAS		ASSUNTO: REDE DE DRENAGEM		ASSOCIAÇÃO MATO-GROSSENSE DOS MUNICÍPIOS Coordenação de Projetos Adm. Neurilan Fraga		
REDE COLETORA		LOCAL DO ARQUIVO: MUNICÍPIOS 2021_V.B.S.TRINDADE_DISTRITO	AUTOR DO PROJETO: THAIANA TODESCHINI		OBRA: PAVIMENTAÇÃO ASFÁLTICA E DRENAGEM URBANA	
ASSOCIAÇÃO - DN 400 MM		DATA DE ENTREGA: NOVEMBRO/2021	COORDENADA GEOGRÁFICA:		PROPRIETÁRIO/ CNPJ: VILA BELA DA SANTÍSSIMA TRINDADE 03.214.160/0001-21	
ESCALA: 1:750	ART: 000000-0	REVISÃO: 1º - 00/00/0000	DESENHO: THAIANA TODESCHINI		ENDEREÇO: DISTRITO DE SANTA CLARA DE MONTE CRISTO	
						FOLHA Nº DR-03

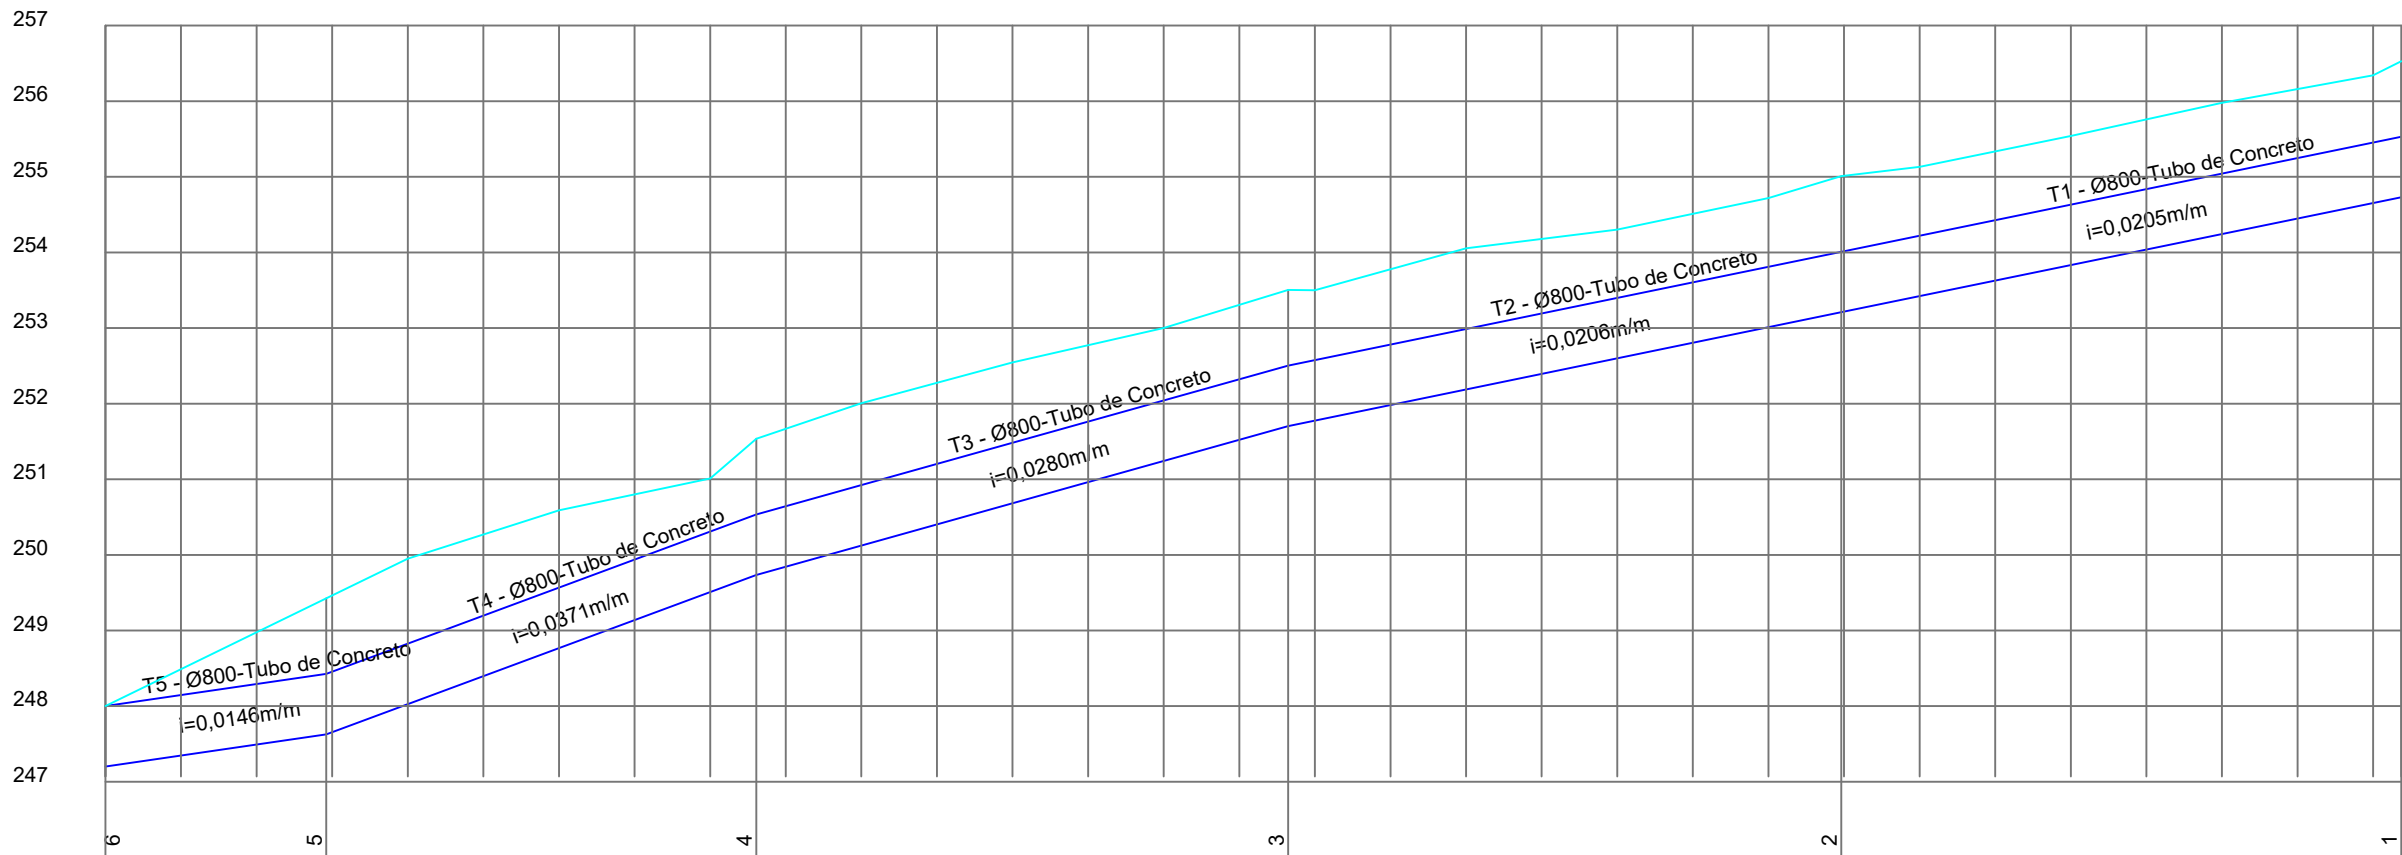


EXTENSAO SIMPLES E ACUMULADA (m)	30,00		52,00		70,00		70,00		70,00	
RUA / LOCACAO / PAVIMENTO										
PROFUNDIDADE DO COLETOR (m)	0,80		1,80					1,80		
COTA DA GERATRIZ INFERIOR INTERNA DO COLETOR (m)	247,20		247,63					251,70		
COTA DO TERRENO (m)	248,00	248,98	249,43	249,95	250,59	251,01	251,53	252,01	252,54	253,00


QUADRO DE ÁREAS		ASSUNTO: PERFIL DA REDE DE DRENAGEM		ASSOCIAÇÃO MATO-GROSSENSE DOS MUNICÍPIOS Coordenação de Projetos Adm. Neurilan Fraga		
 REDE COLETORA	LOCAL DO ARQUIVO: MUNICÍPIOS 2021_V.B.S.TRINDADE_DISTRITO		AUTOR DO PROJETO: THAIANA TODESCHINI		OBRA: PAVIMENTAÇÃO ASFÁLTICA E DRENAGEM URBANA	
	DATA DE ENTREGA: NOVEMBRO/2021		COORDENADA GEOGRÁFICA:		PROPRIETÁRIO/ CNPJ: VILA BELA DA SANTÍSSIMA TRINDADE 03.214.160/0001-21	
ESCALA: 1:1000	ART: 000000-0	REVISÃO: 1º - 00/00/0000	DESENHO: THAIANA TODESCHINI		ENDEREÇO: DISTRITO DE SANTA CLARA DE MONTE CRISTO	
						FOLHA Nº DR-04

DRENAGEM PLUVIAL URBANA - BOCAS-DE-LOBO DUPLAS COM GRELHAS DE CONCRETO


PLANTA

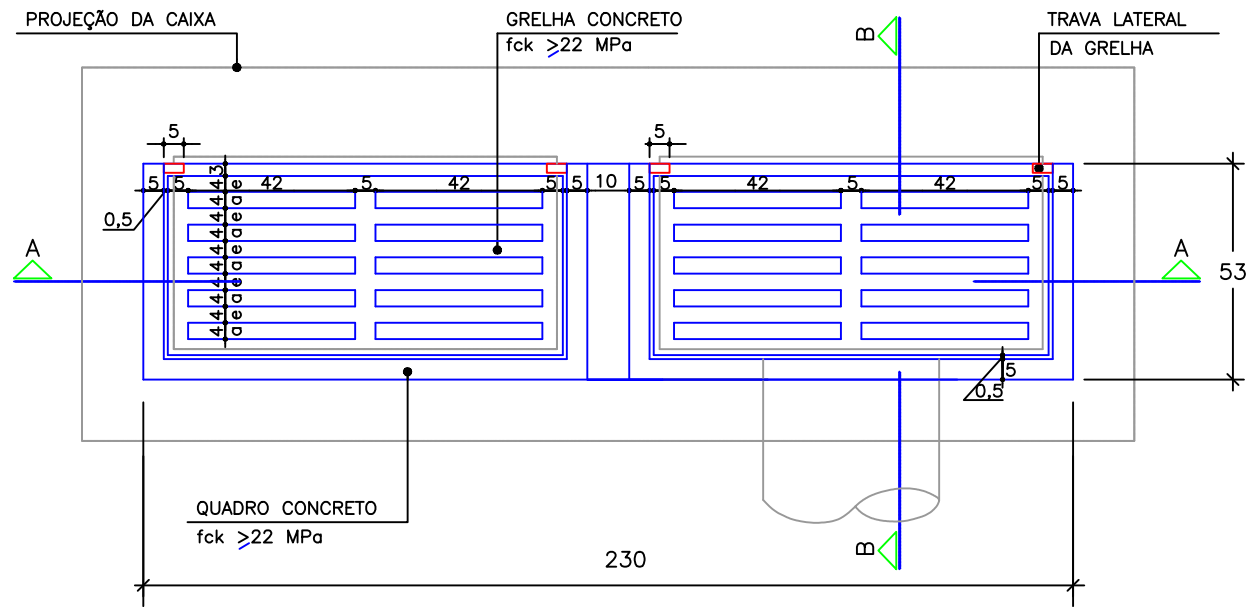

CORTE B B

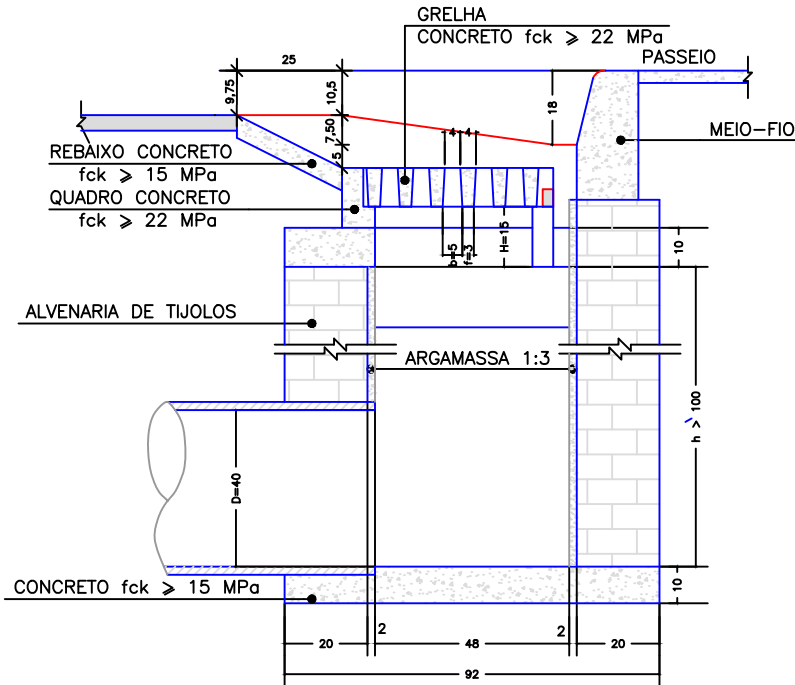

CORTE A A

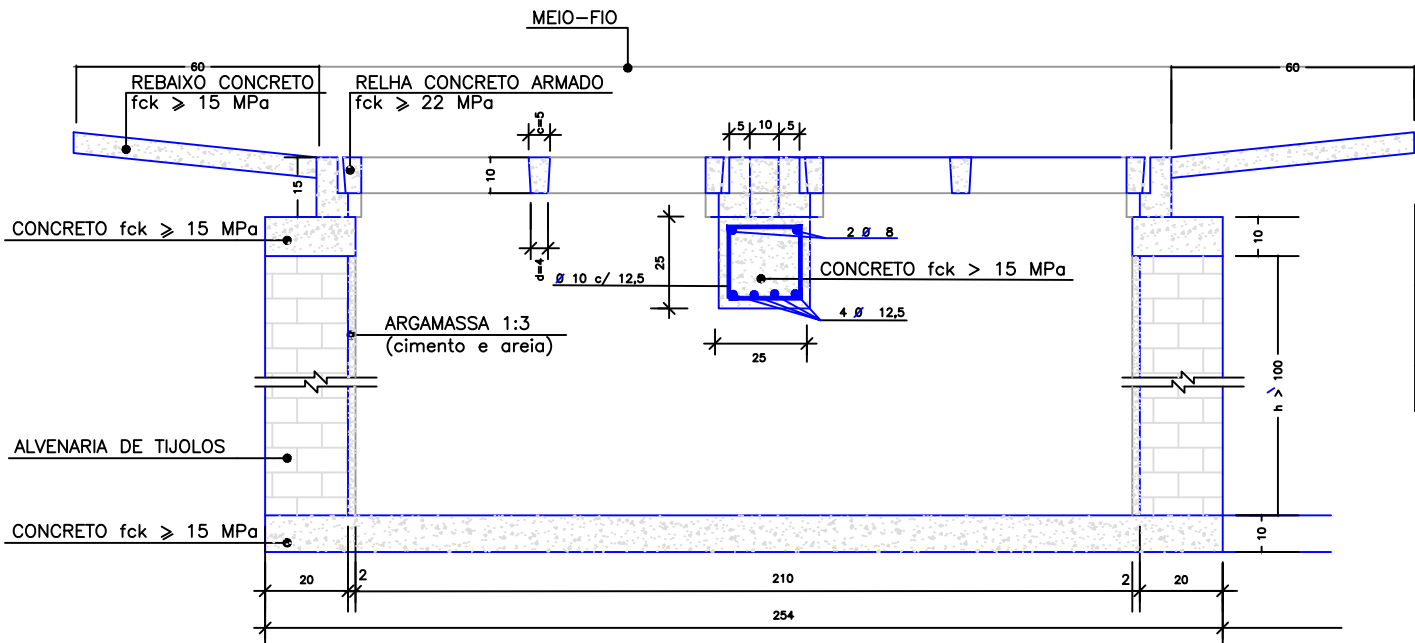


QUANTIDADES MÉDIAS PARA UMA BOCA DE LOBO E ACESSÓRIOS							
CÓDIGO	h	ALVENARIA DE TIJOLOS (m²)	ARGAMASSA 1:3 (m³)	FORMAS (m²)	AÇO (Kg)	CONCRETO fck > 15 MPa (m³)	CONCRETO fck > 22 MPa (m³)
BLD01	100	6,37	0,11	6,60	15,1	0,460	0,110


OBSERVAÇÕES :

- 1 - DIMENSÕES EM cm .
2 - AS QUANTIDADES APRESENTADAS INCLUEM A GRELHA, O QUADRO E O REBAIXO DE CONCRETO .



QUADRO DE ÁREAS		ASSUNTO: BOCA DE LOBO			ASSOCIAÇÃO MATO-GROSSENSE DOS MUNICÍPIOS Coordenação de Projetos Adm. Neurilan Fraga		
REDE COLETORA ASSOCIAÇÃO - DN 400 MM		LOCAL DO ARQUIVO:	MUNICÍPIOS 2021_V.B.S.TRINDADE_DISTRITO		OBRA: PAVIMENTAÇÃO ASFÁLTICA E DRENAGEM URBANA		
		DATA DE ENTREGA:	NOVEMBRO/2021		PROPRIETÁRIO/ CNPJ: VILA BELA DA SANTÍSSIMA TRINDADE 03.214.160/0001-21		
ESCALA: 1:1000	ART: 000000-0	REVISÃO: 1º - 00/00/0000	COORDENADA GEOGRÁFICA:		ENDEREÇO: DISTRITO DE SANTA CLARA DE MONTE CRISTO		
			DESENHO: THAIANA TODESCHINI				

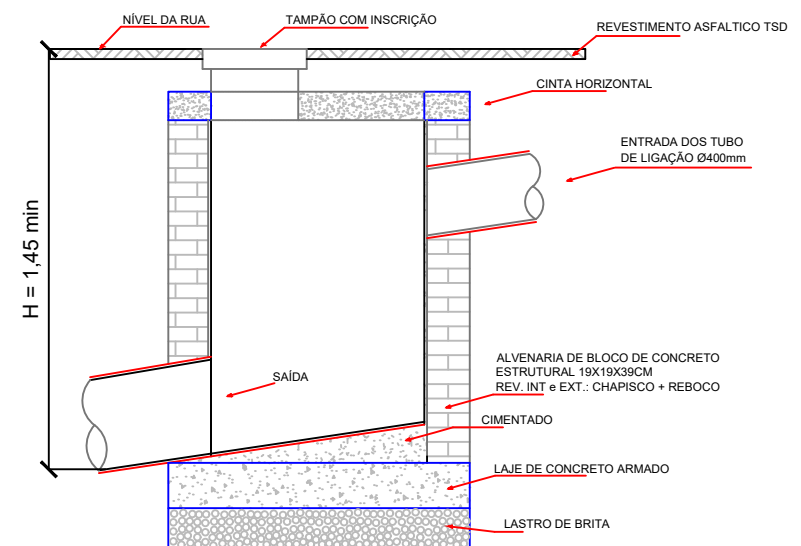


CORTE VERTICAL
POÇO DE VISITA

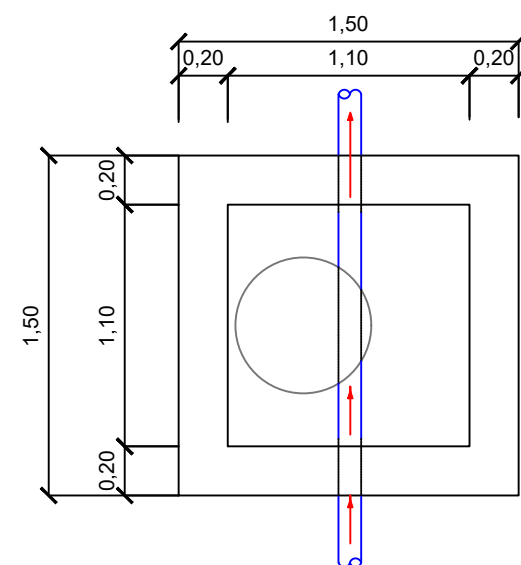

POÇO DE VISITA - PLANTA BAIXA

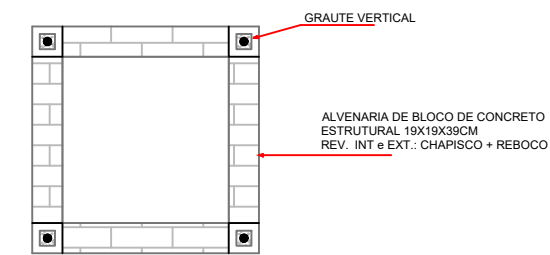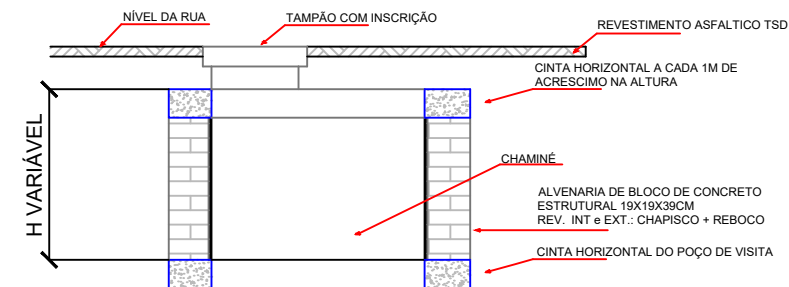


SEÇÃO DE ACRESCIMO ou CHAMINE

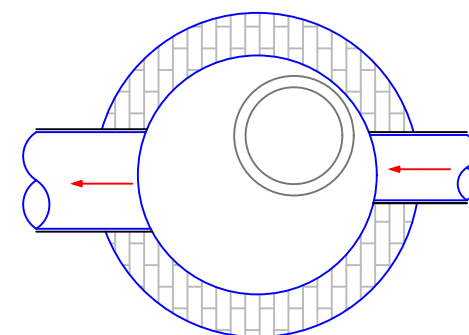

POÇO DE VISITA - CORTE HORIZONTAL

QUADRO DE ÁREAS		ASSUNTO: POÇO DE VISITA		ASSOCIAÇÃO MATO-GROSSENSE DOS MUNICÍPIOS Coordenação de Projetos Adm. Neurilan Fraga	
REDE COLETORA ASSOCIAÇÃO - DN 400 MM	LOCAL DO ARQUIVO: MUNICÍPIOS 2021_V.B.S.TRINDADE_DISTRITO	AUTOR DO PROJETO: THAIANA TODESCHINI		OBRA: PAVIMENTAÇÃO ASFÁLTICA E DRENAGEM URBANA	
		COORDENADA GEOGRÁFICA:		PROPRIETÁRIO/ CNPJ: VILA BELA DA SANTÍSSIMA TRINDADE 03.214.160/0001-21	
ESCALA: 1:1000	ART: 000000-0	REVISÃO: 1º - 00/00/0000	DESENHO: THAIANA TODESCHINI	ENDEREÇO: DISTRITO DE SANTA CLARA DE MONTE CRISTO	FOLHA Nº DR-06

APLICÁVEIS A SAÍDAS DE BUEIROS TUBULARES E DESCIDAS D'ÁGUA DE ATERROS - DEB

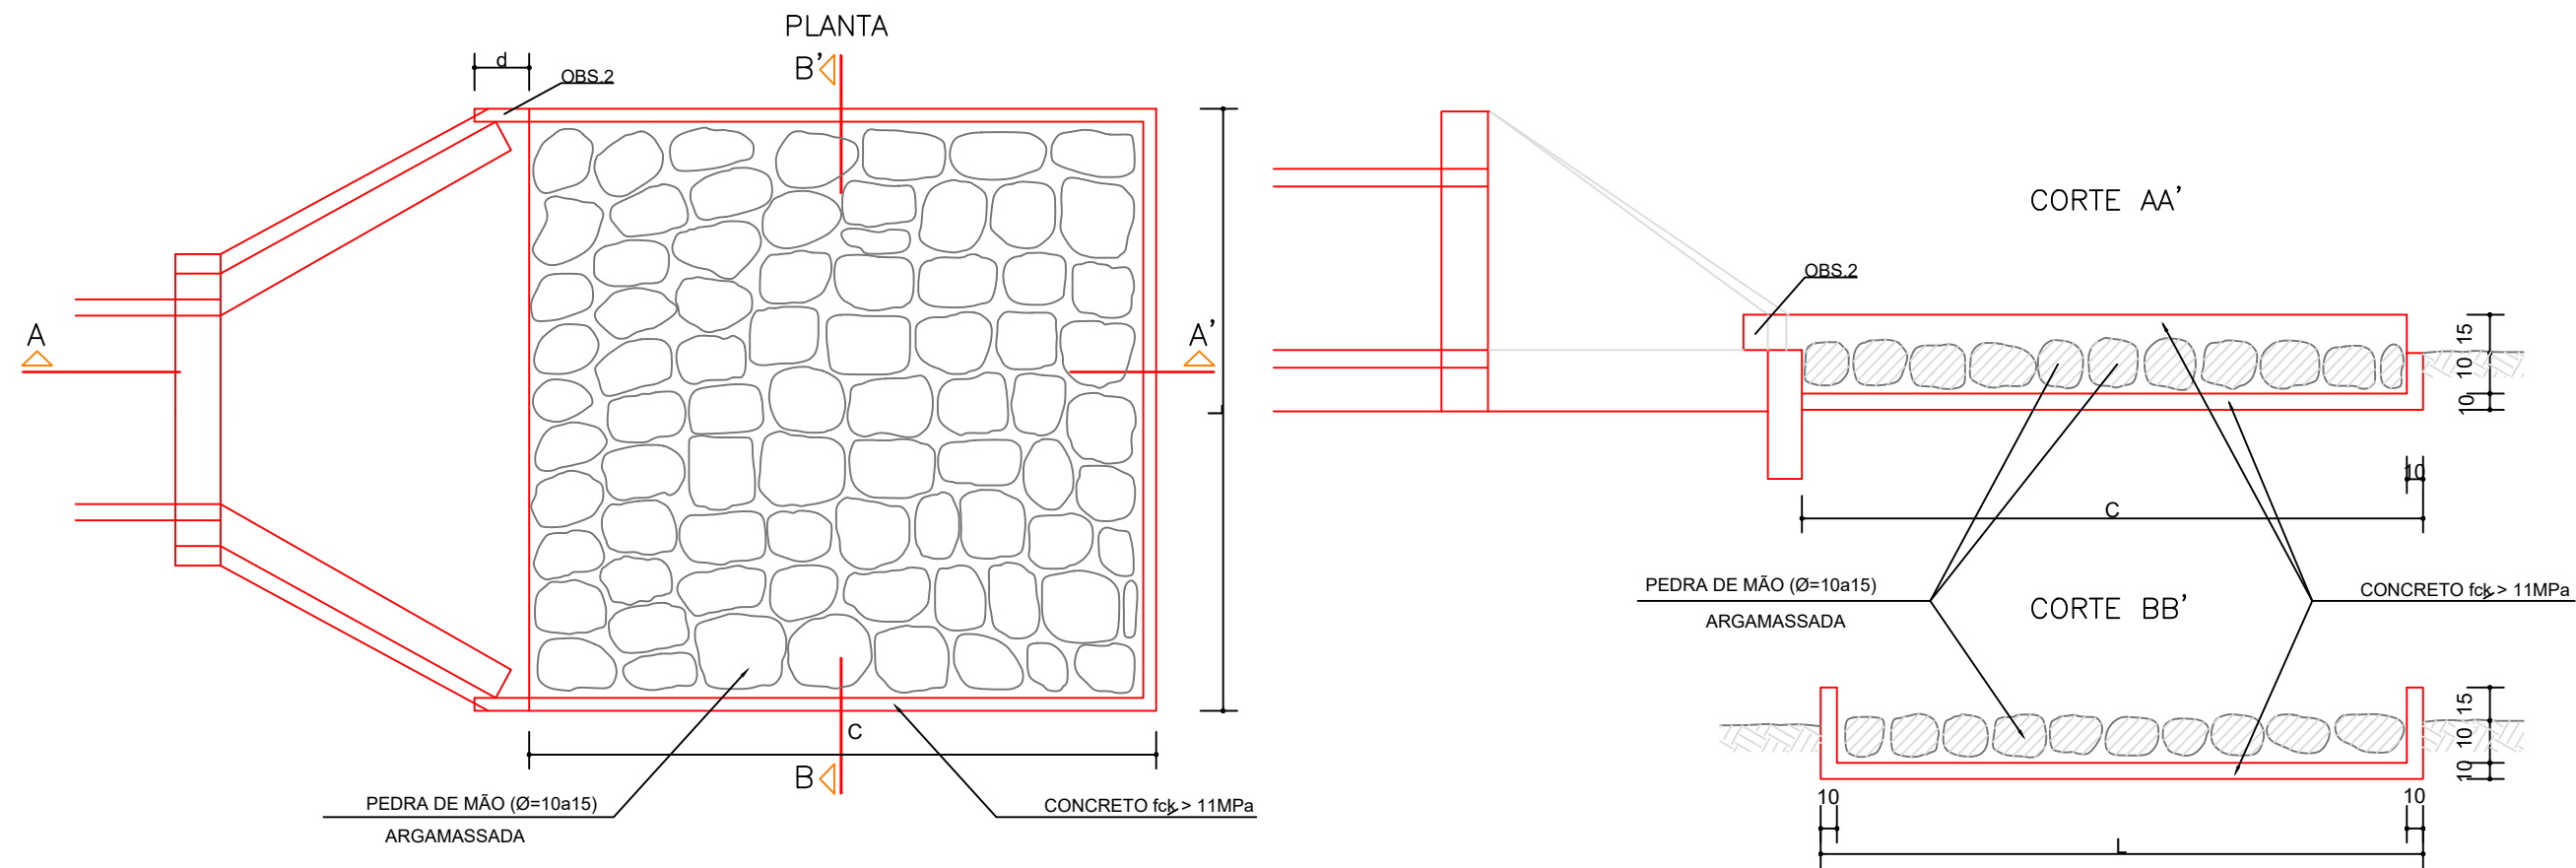


DIMENSÕES E CONSUMOS MÉDIOS PARA UMA UNIDADE										
TIPO	ADAPTÁVEL EM	C	L	d	e	CONCRETO (m³)	FORMAS (m²)	PEDRA ARGAMASSA (m³)	ESCAVAÇÃO (m³)	APILOAMENTO (m³)
DEB 04	BSTC Ø 80	320	293	30	15	1,83	9,65	1,41	6,18	6,18

OBSERVAÇÕES :

- 1 - DIMENSÕES EM cm.
2 - NA CONEXÃO COM AS DESCIDAS D'ÁGUA NÃO SÃO NECESSÁRIAS AS PEQUENAS ALAS, INDICADAS NO DESENHO .

QUADRO DE ÁREAS		ASSUNTO: DISSIPADOR DE ENERGIA			ASSOCIAÇÃO MATO-GROSSENSE DOS MUNICÍPIOS Coordenação de Projetos Adm. Neurilan Fraga		
	REDE COLETORA	LOCAL DO ARQUIVO:	MUNICÍPIOS 2021_V.B.S.TRINDADE_DISTRITO		AUTOR DO PROJETO:	THAIANA TODESCHINI	
	ASSOCIAÇÃO - DN 400 MM	DATA DE ENTREGA:	NOVEMBRO/2021		COORDENADA GEOGRÁFICA:		
ESCALA:	1:1000	ART:	000000-0		DESENHO:	THAIANA TODESCHINI	
		REVISÃO:	1º - 00/00/0000		ENDEREÇO:		FOLHA Nº
							DR-07

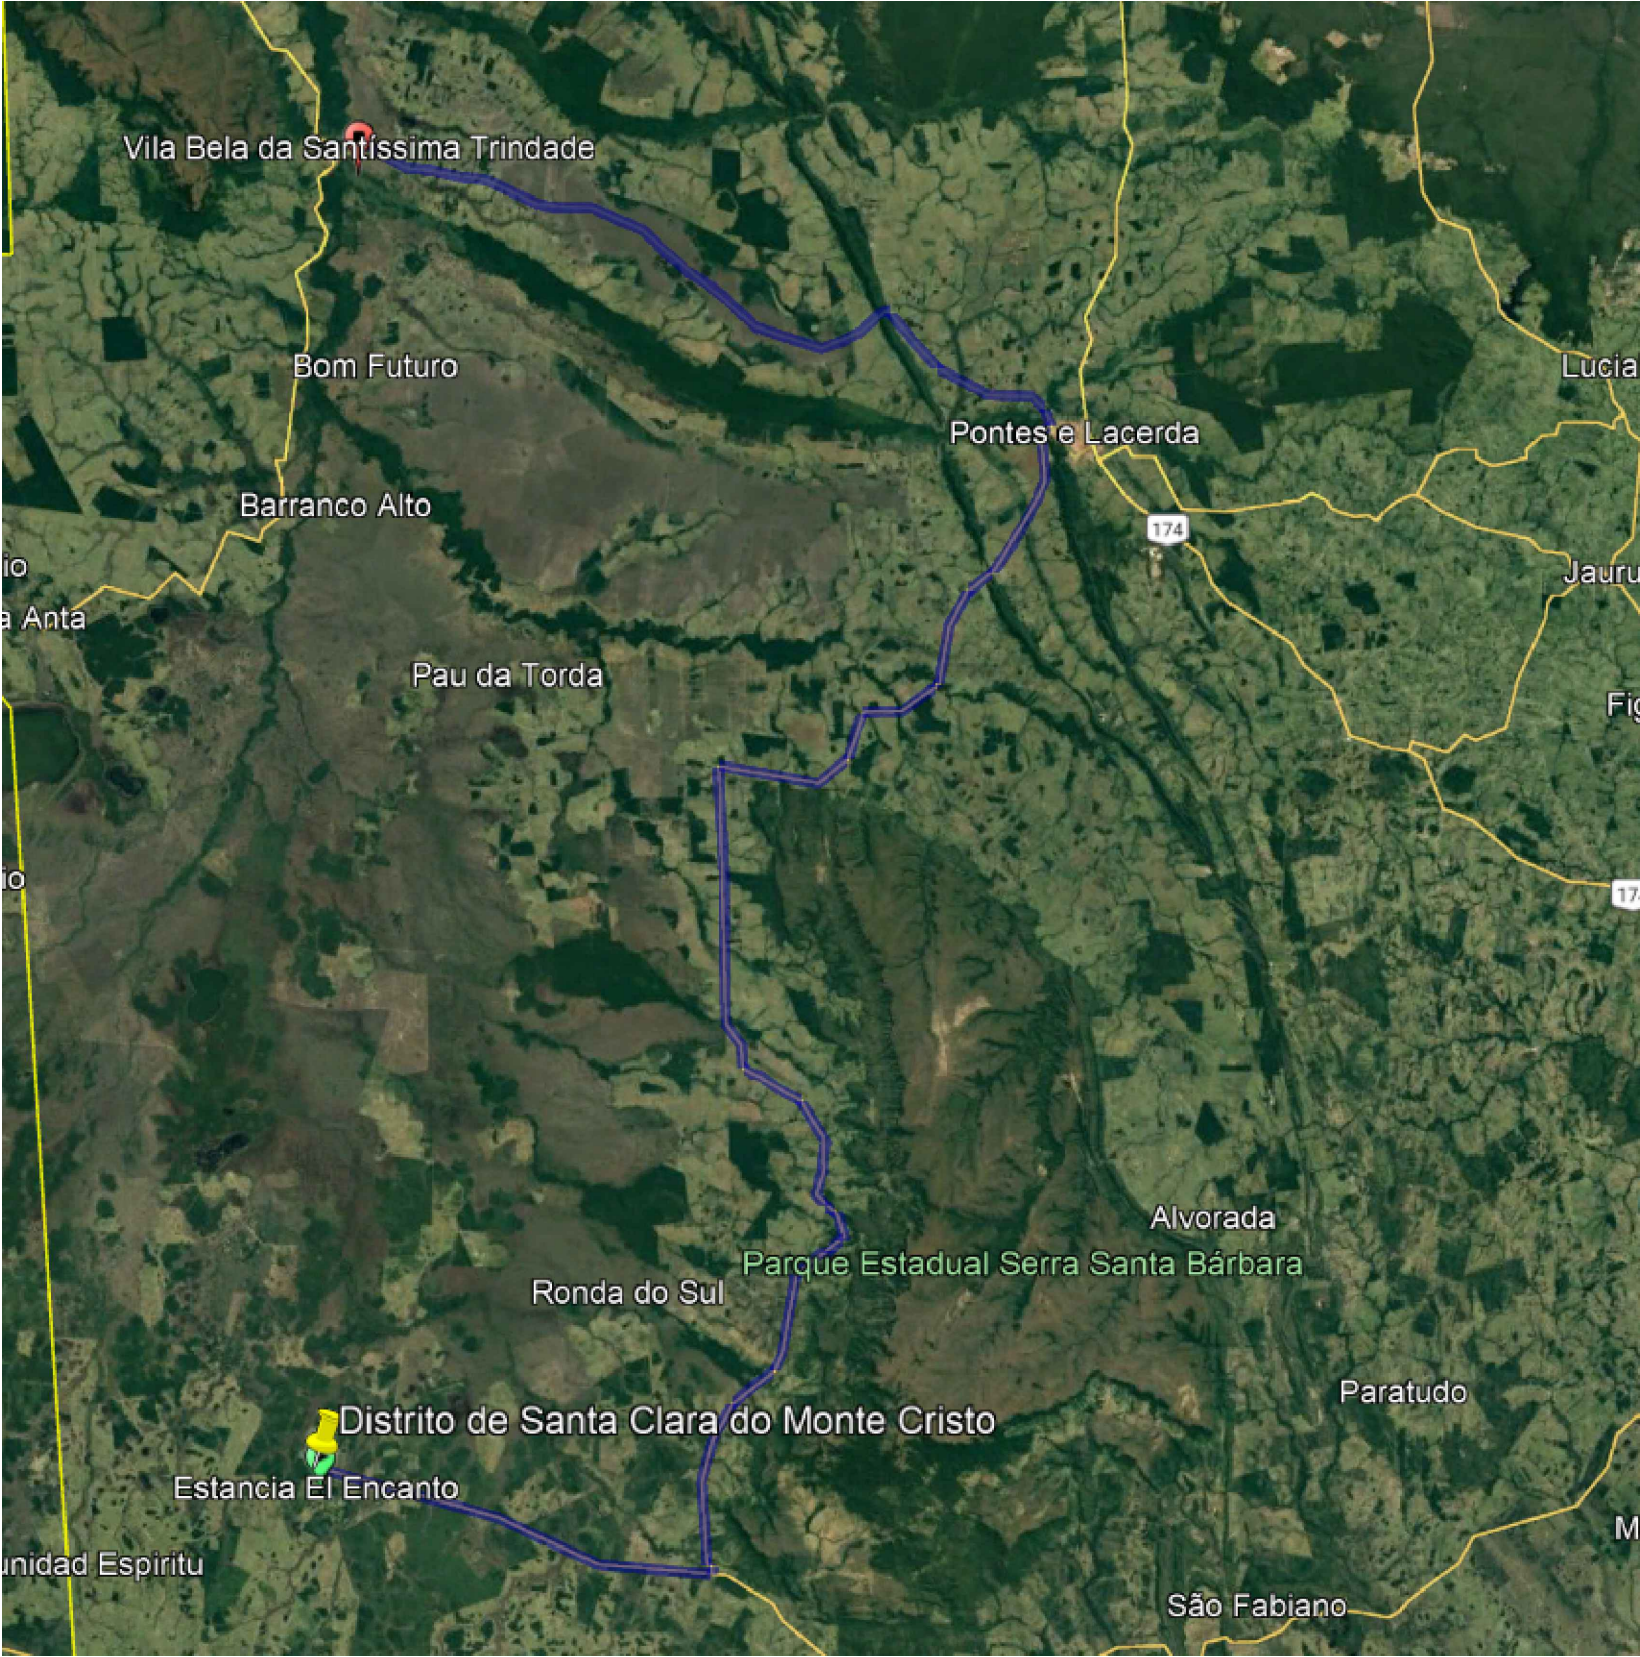

Os insumos de areia e tubo de concreto serão adquiridos no município de Vila Bela da Santíssima Trindade. Distancia de 250 Km em estrada não pavimentada

QUADRO DE ÁREAS		ASSUNTO: CROQUI DE LOCALIZAÇÃO		ASSOCIAÇÃO MATO-GROSSENSE DOS MUNICÍPIOS Coordenação de Projetos Adm. Neurilan Fraga	
REDE COLETORA ASSOCIAÇÃO - DN 400 MM		LOCAL DO ARQUIVO: MUNICÍPIOS 2021_V.B.S.TRINDADE_DISTRITO	AUTOR DO PROJETO: THAIANA TODESCHINI	OBRA:	PAVIMENTAÇÃO ASFÁLTICA E DRENAGEM URBANA
		DATA DE ENTREGA: NOVEMBRO/2021	COORDENADA GEOGRÁFICA:	PROPRIETÁRIO/ CNPJ:	VILA BELA DA SANTÍSSIMA TRINDADE 03.214.160/0001-21
ESCALA: 1:1000	ART: 000000-0	REVISÃO: 1º - 00/00/0000	DESENHO: THAIANA TODESCHINI	ENDEREÇO:	DISTRITO DE SANTA CLARA DE MONTE CRISTO