
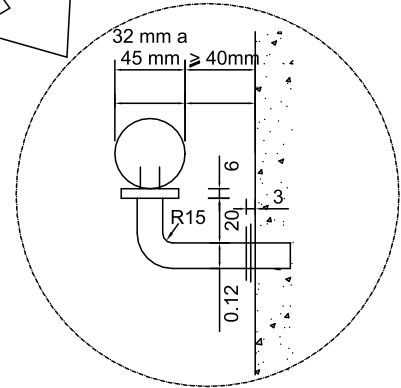
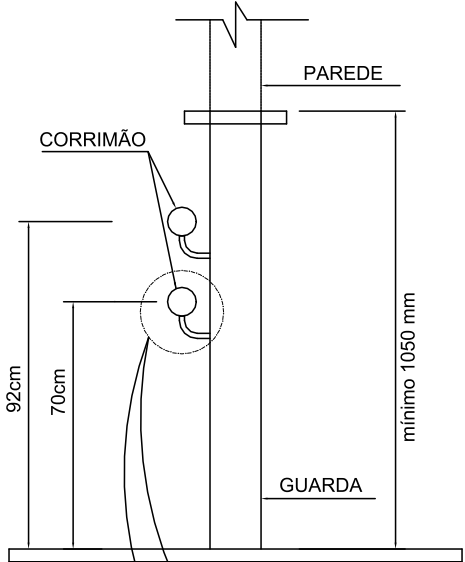



DET. DO CORRIMÃO, DA ESCADA/RAMPA E GUARDA CORPO SEM ESCALA

VISTA SUPERIOR CORRIMÃO

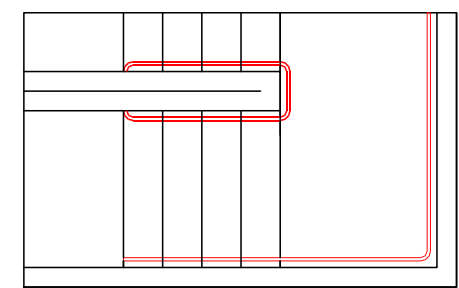

OBS.: CORRIMÃO LOCALIZADO A UMA ALTURA DE 70 e 92 cm DO PISO, ACABADO NOS DOIS LADOS DA ESCADA.

CORRIMÃO DA ESCADA/RAMPA

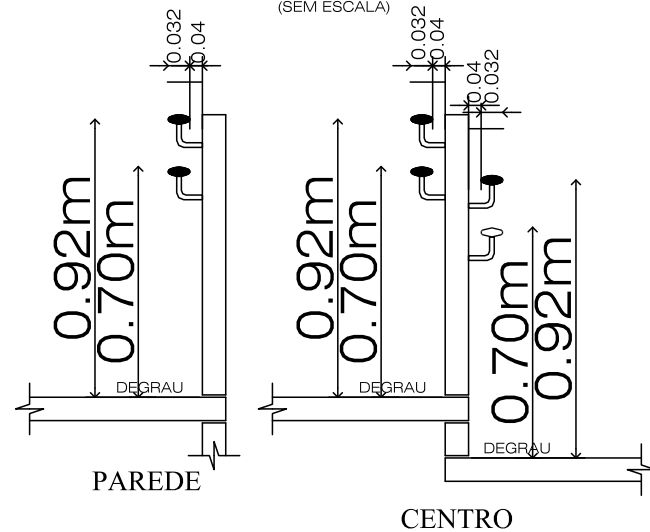


Simbolo	Discriminacao	Total
	EXTINTOR MANUAL DE AGUA PRESSURIZADA DE 10 Kg.	03
	EXTINTOR MANUAL DE PO QUIMICO SECO DE 04 Kg.	12
	EXTINTOR MANUAL DE DIÓXIDO DE CARBONO DE 06 Kg.	00
	BLOCO AUTONOMO DE ILUMINACAO DE EMERGENCIA.	40
	SAIDA FINAL DA ROTA DE FUGA	02
	DIREÇÃO DO FLUXO DA ROTA DE FUGA	39


LEGENDA SINALIZAÇÃO DE EMERGÊNCIA					
Código	Símbolo	Significado	Forma e Cor	Aplicação	Total
		Saída de Emergência	Símbolo: Retangular Fundo: Verde Pictograma: Fotoluminescente	Indicação do sentido (esquerda ou direita) de uma saída de emergência. Dimensões mínimas: L = 2,0 H.	02
		Saída de Emergência	Símbolo: Retangular Fundo: Verde Pictograma: Fotoluminescente	Indicação do sentido de uma saída de emergência. Dimensões mínimas: L = 2,0 H.	
		Saída de Emergência	Símbolo: Retangular Fundo: Verde Pictograma: Fotoluminescente	Indicação do sentido de uma saída de emergência. Dimensões mínimas: L = 2,0 H.	12
		Saída de Emergência	Símbolo: Retangular Fundo: Verde Mensagem 'SAÍDA' e ou pictograma e ou seta direcional fotoluminescente, com altura de letra sempre ≥ 50 mm.	Indicação da saída de emergência utilizada como complementação do pictograma fotoluminescente (seta ou imagem, ou ambos)	03
		Saída de Emergência	Símbolo: Retangular Fundo: Verde Mensagem 'SAÍDA' e ou pictograma e ou seta direcional fotoluminescente, com altura de letra sempre ≥ 50 mm.	Indicação da saída de emergência utilizada como complementação do pictograma fotoluminescente (seta ou imagem, ou ambos)	
		Extintor de Incêndio	Símbolo: Quadrado Fundo: Vermelha Pictograma: Fotoluminescente	Indicação de localização dos extintores de incêndio.	03
		Sinalização de solo para equipamentos de combate a incêndio (internos e externos)	Símbolo:quadrado (1,00m x 1,00m) Fundo: vermelha (0,70 x 0,70m) Borda: Amarela (largura = 0,15m)	Usado para indicar a localização dos equipamentos de combate a incêndio e alarme, para evitar a sua obstrução	02

SINALIZAÇÃO DE EMERGÊNCIA

SINALIZAÇÃO DE EQUIPAMENTOS DE COMBATE A INCÊNDIO

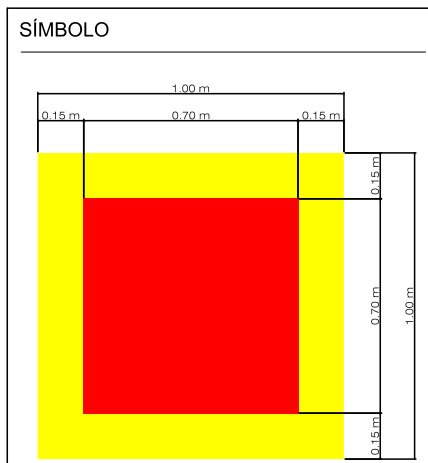


SIGNIFICADO
SINALIZAÇÃO DE SOLO PI EQUIPAMENTOS
FORMA E COR
SÍMBOLO - QUADRADO (1,00 x 1,00 m)
FUNDO - VERMELHA (0,70 x 0,70 m)
BORDA: AMARELA (LARGURA - 0,15 m)
APLICAÇÃO
INDICAÇÃO DA LOCALIZAÇÃO DOS EQUIPAMENTOS DE COMBATE A INCÊNDIO, PI EVITAR SUA OBSTRUÇÃO.

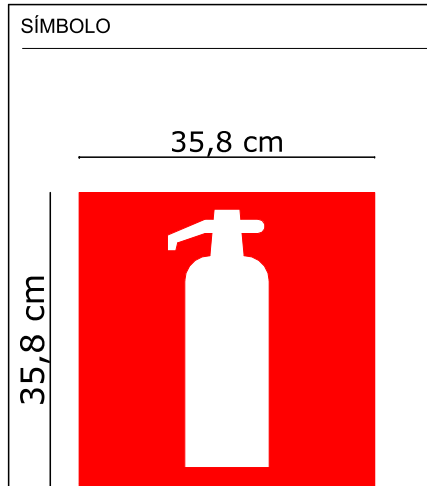


SIGNIFICADO
EXTINTOR DE INCÊNDIO.
FORMA E COR
SÍMBOLO - QUADRADO (35,8 cm)
FUNDO - VERMELHA
APLICAÇÃO
INDICAÇÃO DE LOCALIZAÇÃO DOS EXTINTORES DE INCÊNDIO.

SEM ESCALA

DETALHE DA ILUMINAÇÃO DE EMERGÊNCIA

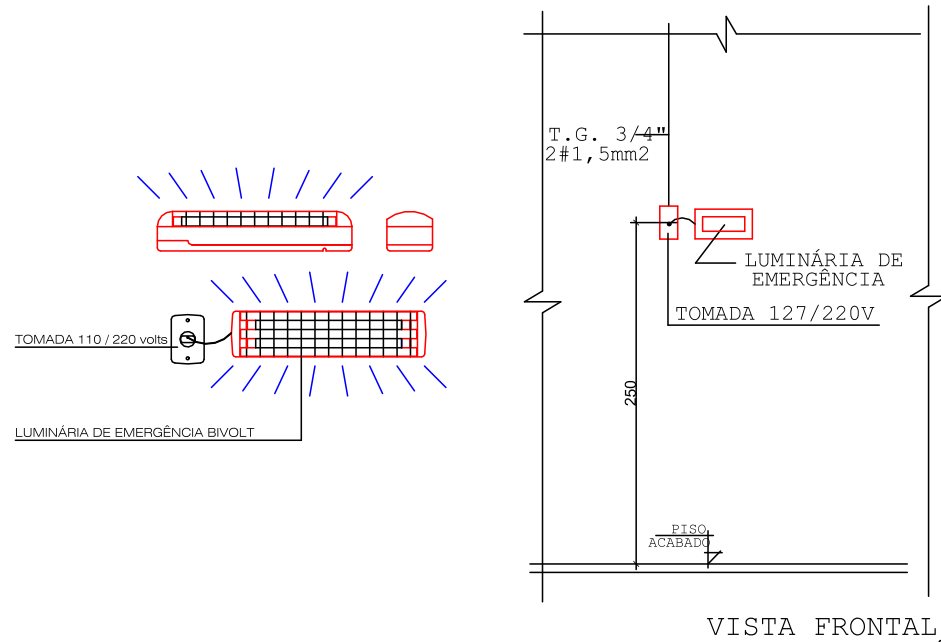

DETALHE DA SINALIZAÇÃO DE SAÍDA DE EMERGÊNCIA

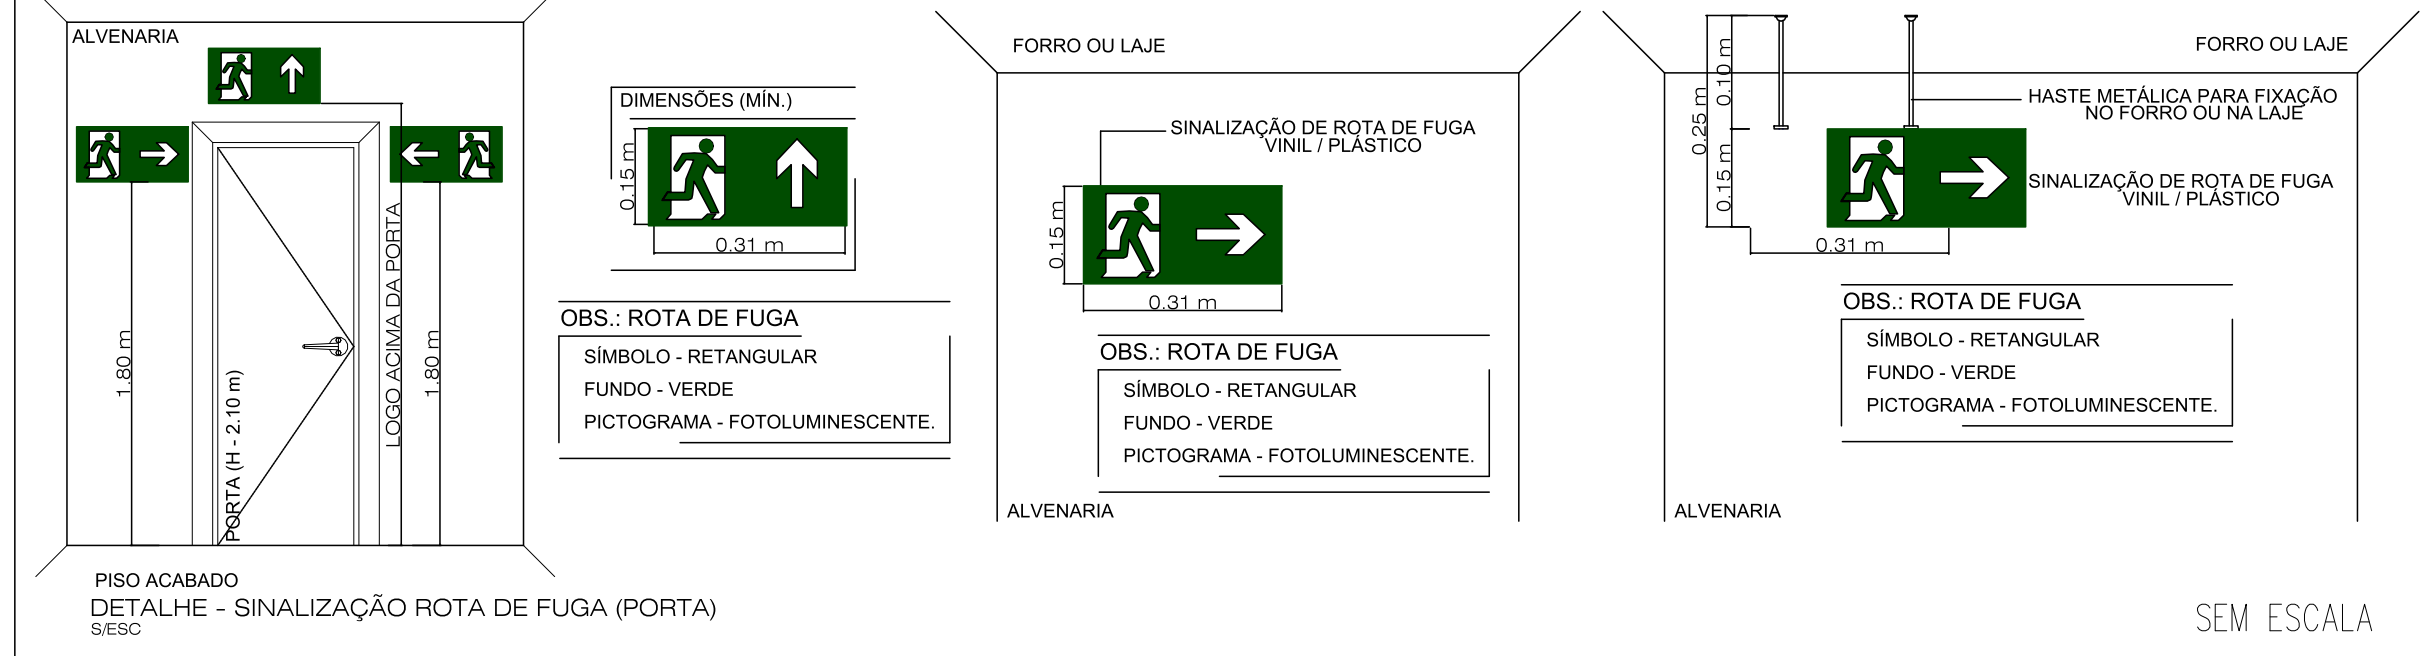


SEM ESCALA

DETALHE DE TIPOS DE GUARDA CORPO

SEM ESCALA

Guarda Corpo Interno h=1.05m
Guarda Corpo Externo h=1.30m

DETALHE DE INSTALAÇÃO DOS DE EXTINTORES E SINALIZAÇÃO DE EMERGÊNCIA

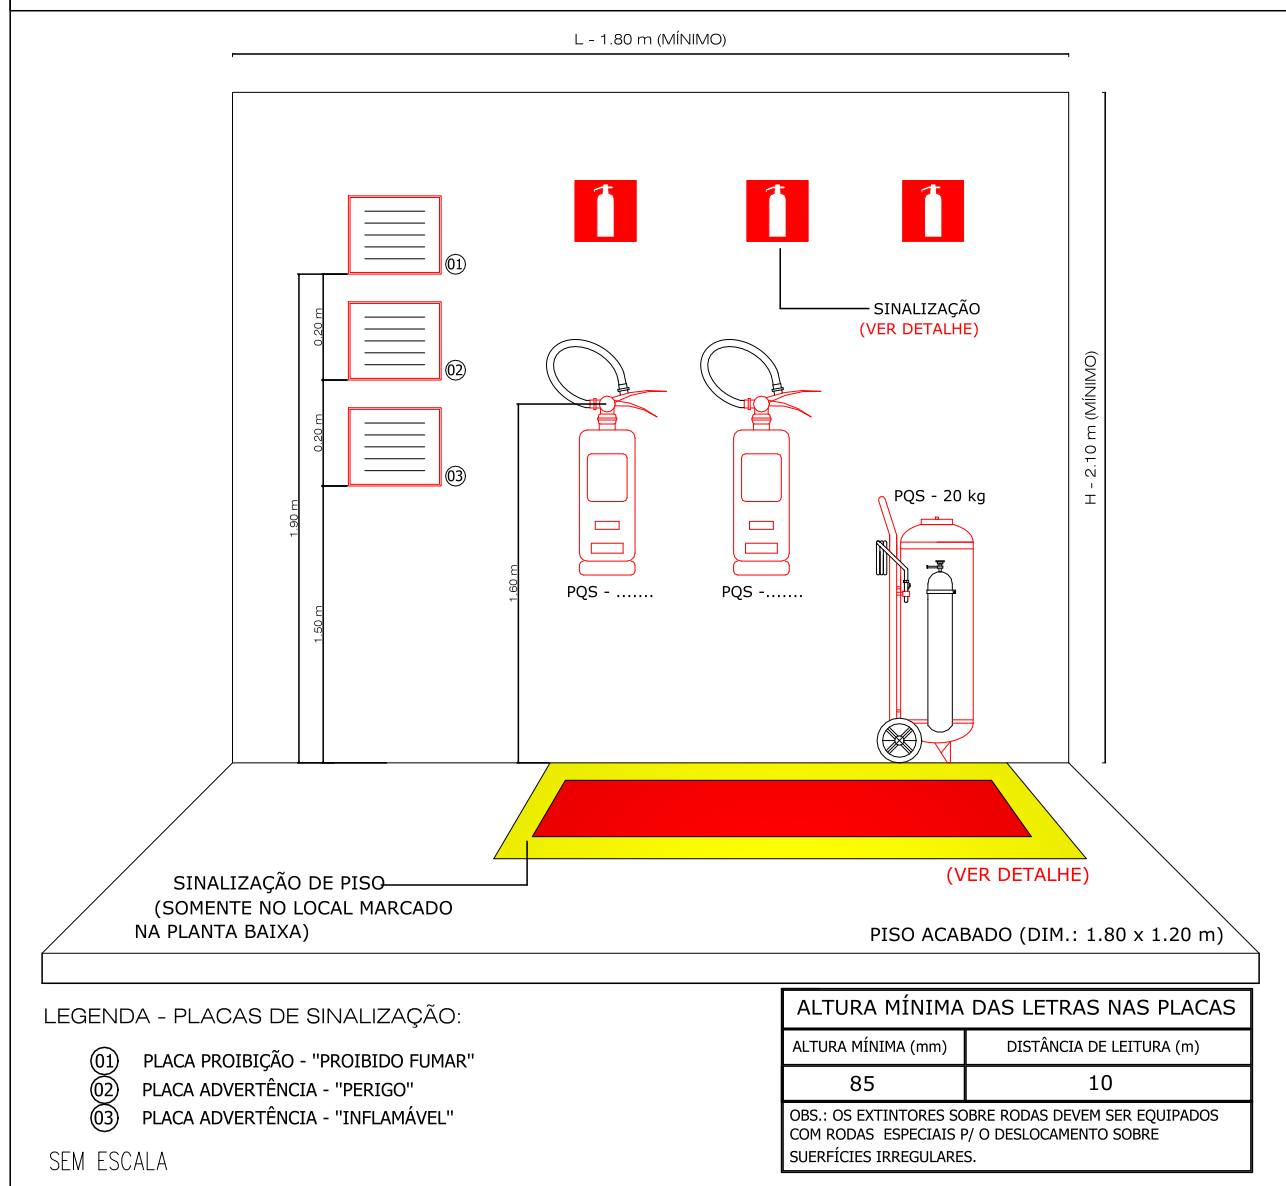

Prefeitura

TIPO DA OBRA			OBRA INSTITUCIONAL PSF TERESA DE BENGUELA		
LOCAL			VILA BELA DA SANTÍSSIMA TRINDADE - MT		
INSC. CADASTRAL					
PROPRIETÁRIOS			PREFEITURA DE VILA BELA DA SANTÍSSIMA TRINDADE		
CNPJ					
AUTOR DO PROJETO					
CREA:			FLAVIO JOSÉ MORARI		
			A58075-9		
RESP. P/ EXECUÇÃO					
CAU:					
ÁREA (m²)			ASSUNTO		FOLHA Nº
ver quadro de área			PROCESSO DE SEGURANÇA CONTRA INCÊNDIO E PÂNICO		1
			TÍTULO DO DESENHO		
			DETALHE DOS PREVENTIVOS		
					DATA
			ESCALA INDICADA		



Legenda – Equipamentos		
Símbolo	Discriminacao	Total
	EXTINTOR MANUAL DE AGUA PRESSURIZADA DE 10 Kg.	03
	EXTINTOR MANUAL DE PO QUIMICO SECO DE 04 Kg.	12
	EXTINTOR MANUAL DE DIÓXIDO DE CARBONO DE 06 Kg.	00
	BLOCO AUTÔNOMO DE ILUMINACAO DE EMERGENCIA.	40
	SAIDA FINAL DA ROTA DE FUGA	02
	DIREÇÃO DO FLUXO DA ROTA DE FUGA	39

LEGENDA SINAL		
Código	Símbolo	Significado
		Saída de Emergência
		Saída de Emergência
		Saída de Emergência
		Saída de Emergência
		Saída de Emergência
		Extintor de Incêndio
		Sinalização de solo para equipamentos de combate a incêndio (hidrantes e extintores)

Prefeitura		
TIPO DA OBRA: OBRA INSTITUCIONAL PSF TERESA DE BENGUELA		
LOCAL: VILA BELA DA SANTÍSSIMA TRINDADE - MT		
INSC. CADASTRAL PROPRIETÁRIOS: PREFEITURA DE VILA BELA DA SANTÍSSIMA TRINDADE		
AUTOR DO PROJETO: CREA: FLAVIO JOSÉ MORARI A58075-9		
RESP. P/ EXECUÇÃO:		
ÁREA (m²): ver quadro de área	ASSUNTO: PROCESSO DE SEGURANÇA CONTRA INCÊNDIO E PÂNICO TÍTULO DO DESENHO: PLANTAS BAIXAS, EXTINTORES, HIDRANTES, ILUMINAÇÃO SINALIZAÇÃO E SAÍDA DE EMERGENCIA	FOLHA Nº: 2
		DATA:
		ESCALA: INDICADA

PLANTA BAIXA PONTOS DE FORÇA
ESC. 1/50