

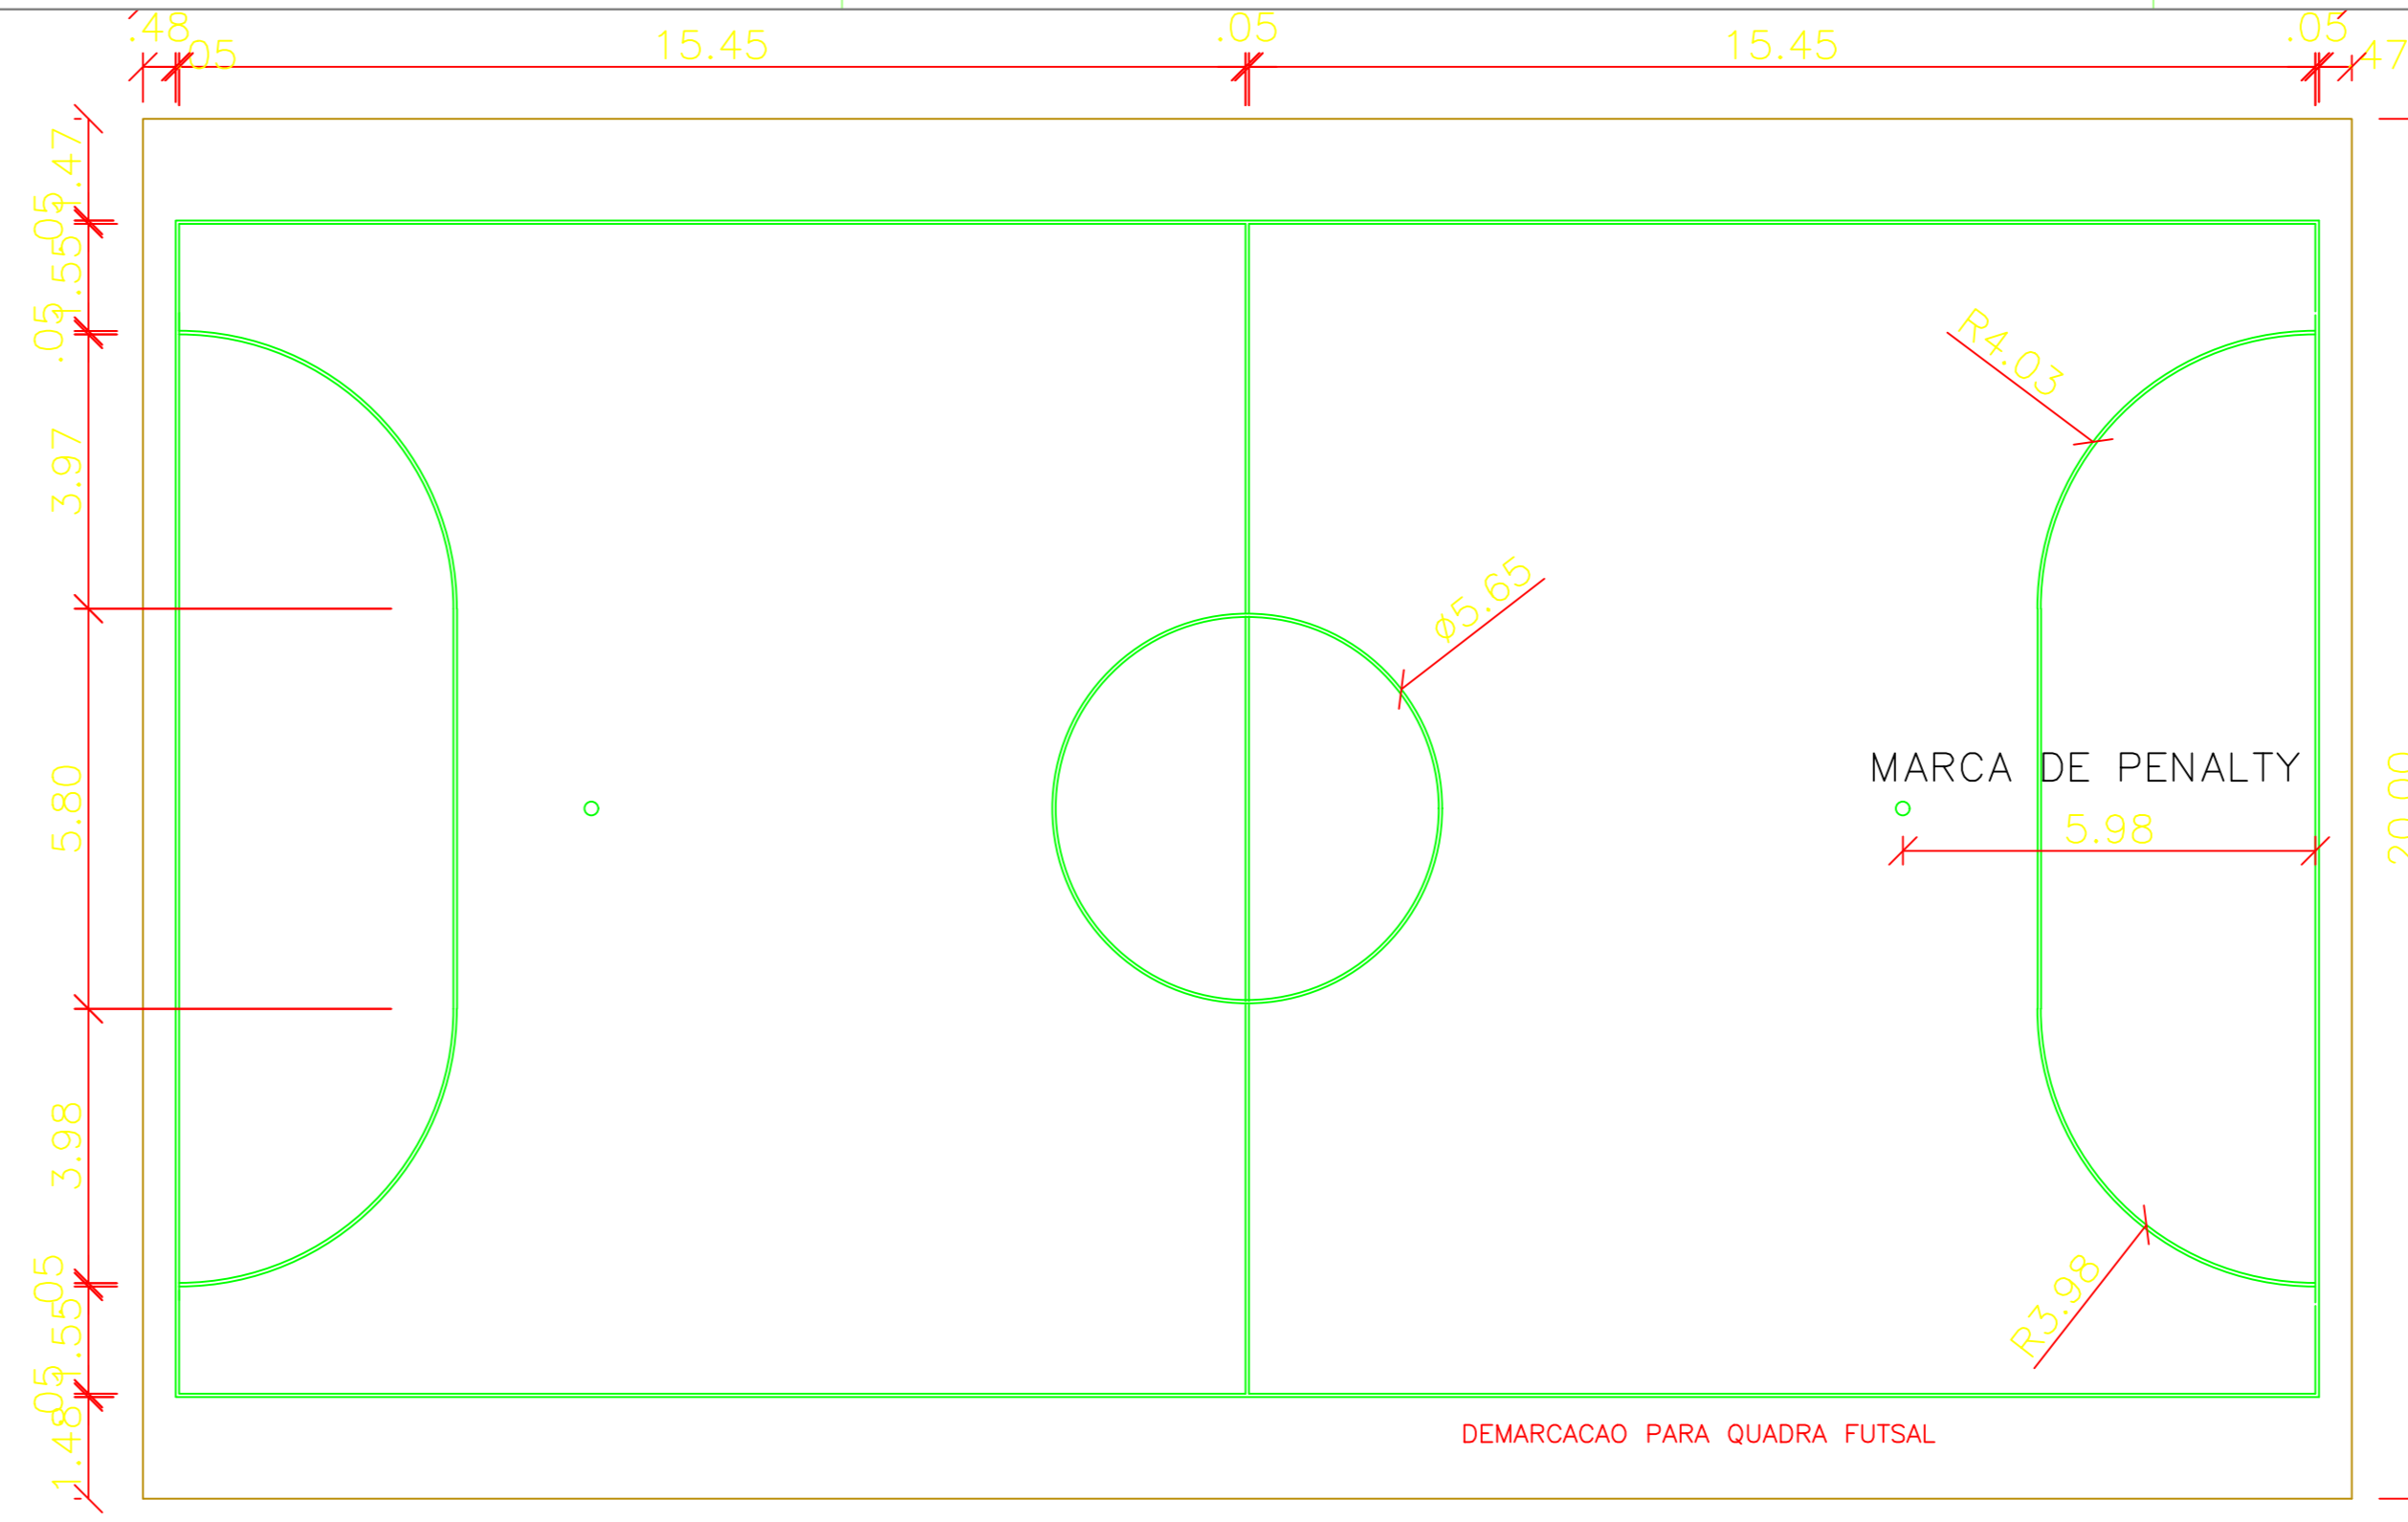


01 Quadra - implantação

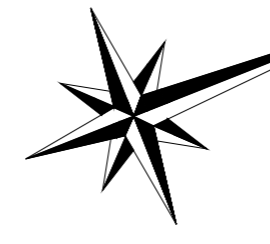

02 Quadra de Futebol de Salão

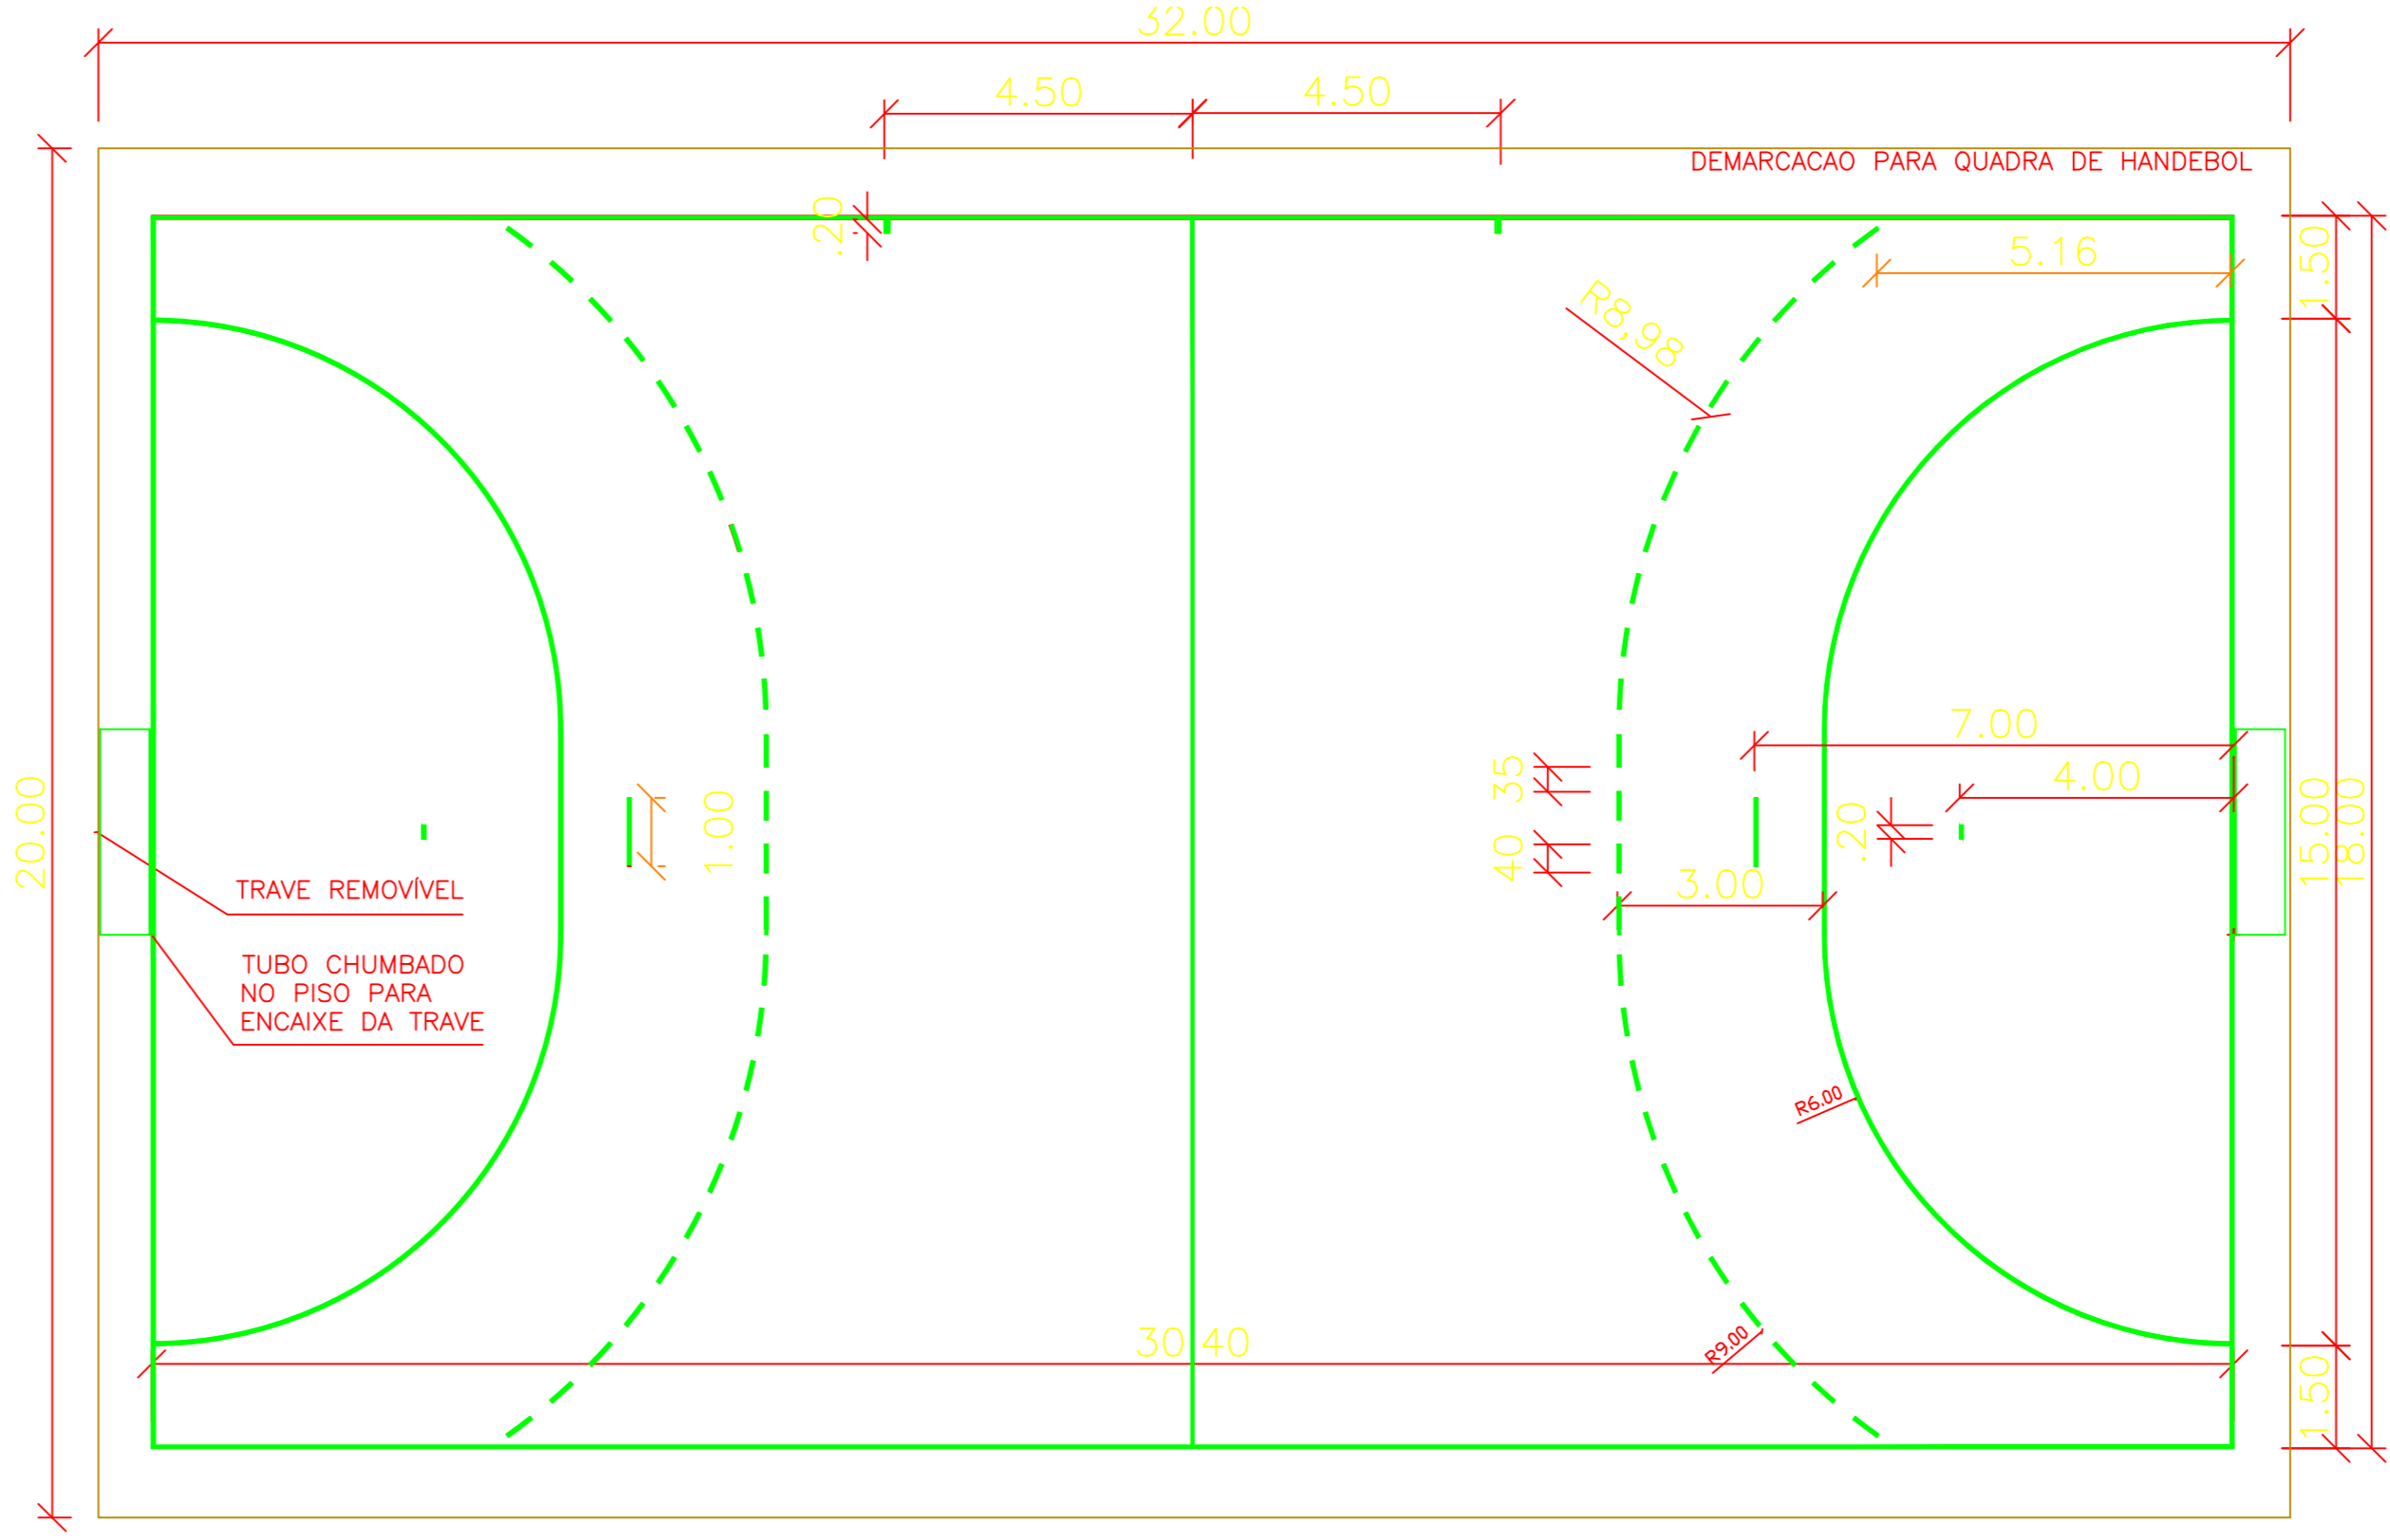

03 Quadra de Handebol

TIPO DE OBRA:		INSTITUCIONAL	MODALIDADE:	CONSTRUÇÃO
OBRA:		QUADRA POLIESPORTIVA DESCOBERTA		
PROPRIETÁRIO - CGC:		PREFEITURA		
LOCAL - INSC. CADASTRAL:		VILA BELA SANTÍSSIMA TRINDADE - MT COMUNIDADE BOCAINA		
AUTOR DO PROJETO:				
<p align="center"><b>PROJETO ARQUITETÔNICO</b></p>		ASSUNTO:	DET. QUADRAS	FOLHA:
				01/02
DATA:	JANEIRO - 2020	ESTATÍSTICAS:		
ESCALA:	INDICADA	ÁREAS:	TAXA OCUPAÇÃO:	COEF. APROV.:
ARQUIVO:	x	TERRENO:	640,00 M2	
DESENHO:	x	CONSTRUIDA:	640,00 M2	
		TERRENO:	DEMAIS PAV.:	