


01 Quadra de Vôlei
ESC: 1/100

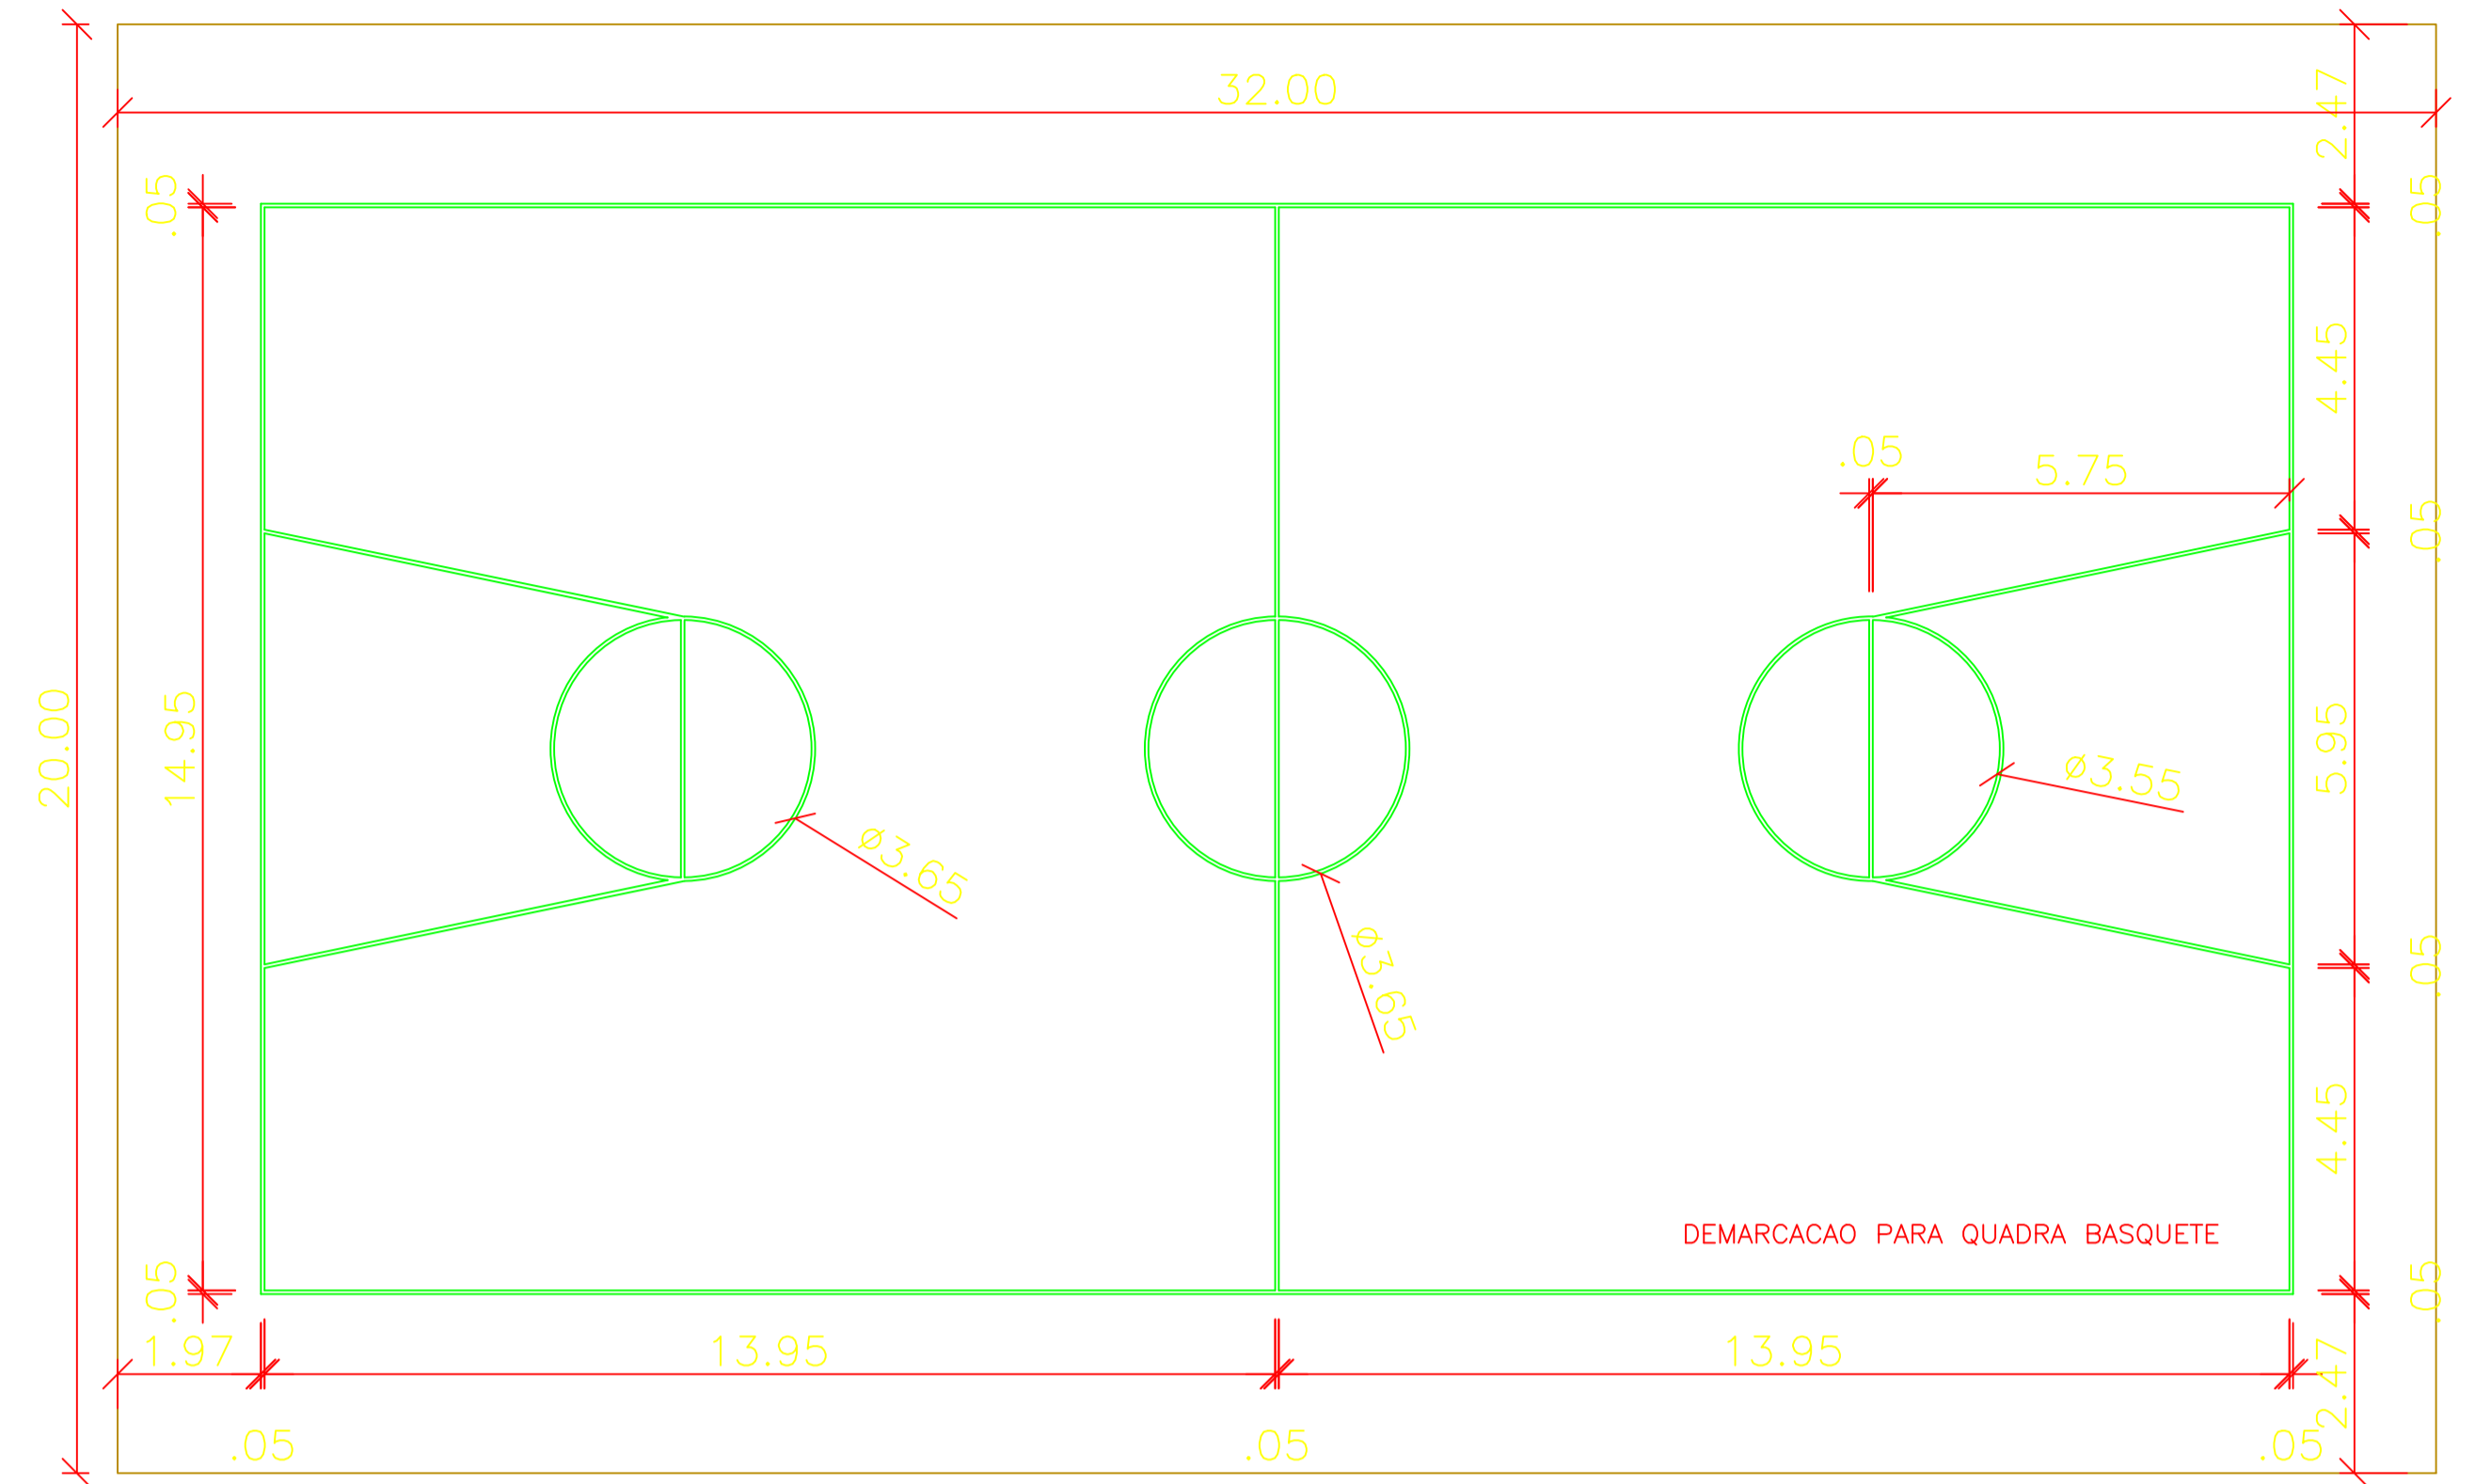

02 Quadra de Basquete
ESC: 1/100

TIPO DE OBRA:		INSTITUCIONAL	MODALIDADE:	CONSTRUÇÃO
OBRA:		QUADRA POLIESPORTIVA DESCOBERTA		
PROPRIETÁRIO - CGC:		PREFEITURA		
LOCAL - INSC. CADASTRAL:		VILA BELA SANTÍSSIMA TRINDADE - MT COMUNIDADE BOCAINA		
AUTOR DO PROJETO:				
DATA:		JANEIRO - 2020	ASSUNTO:	DET. QUADRAS
ESCALA:		INDICADA	FOLHA:	02/02
ARQUIVO:		x	ESTATÍSTICAS:	
DESENHO:		x	ÁREAS:	TAXA OCUPAÇÃO:
			TERRENO: 0,00 M2	COEF. APROV.:
			CONSTRUIDA: 640,00 M2	
			TERRENO:	DEMAIS PAV.: