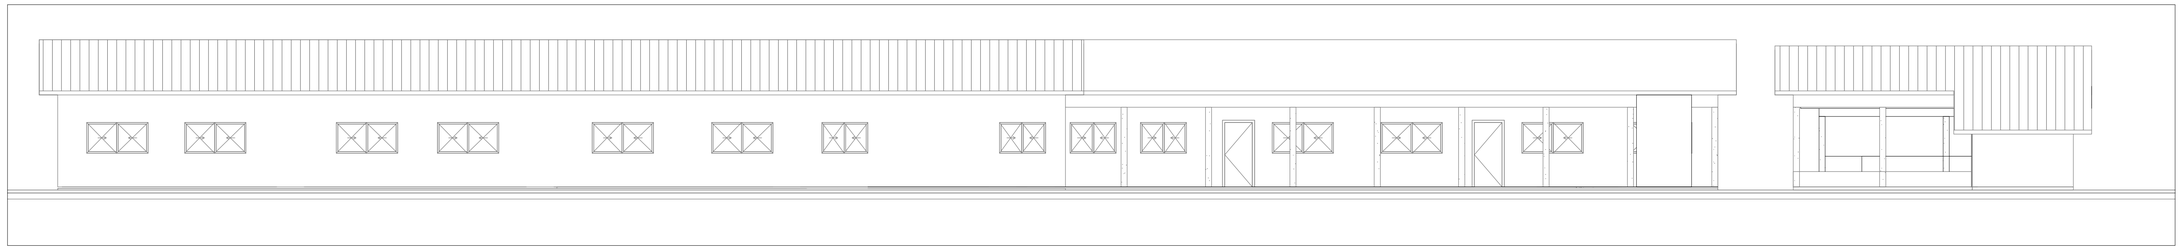

4 Fachada Frontal
1 : 100

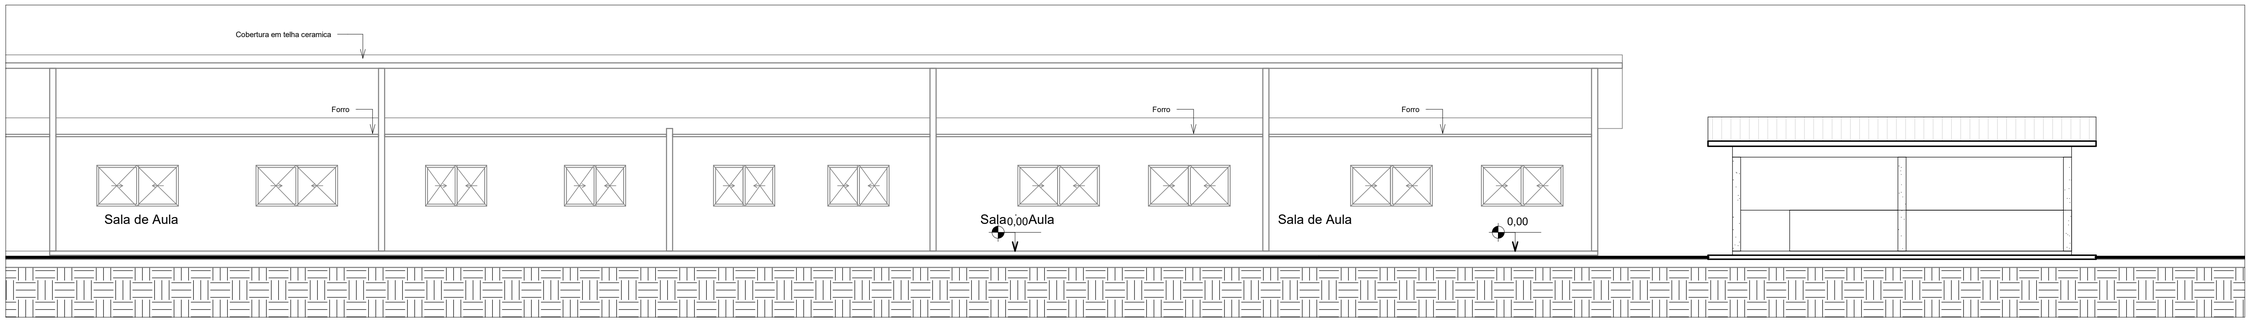

1 Corte A-A
1 : 75

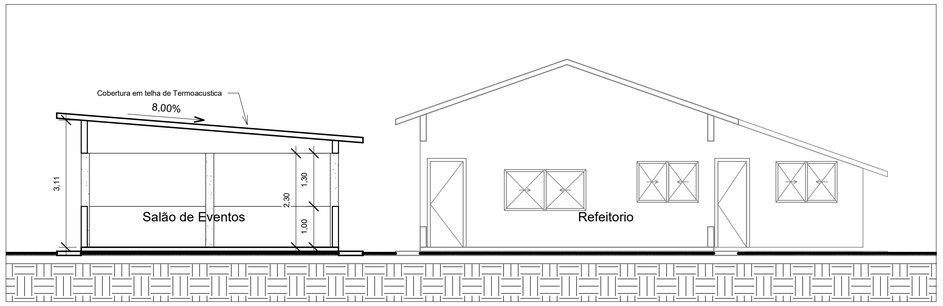

10 B
1 : 75

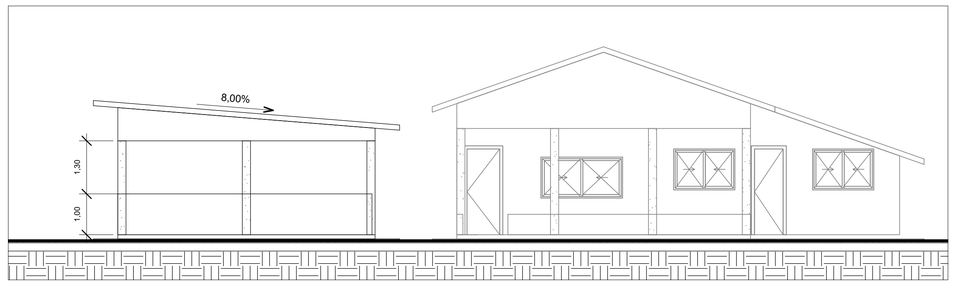

6 Fachada Lateral
1 : 75

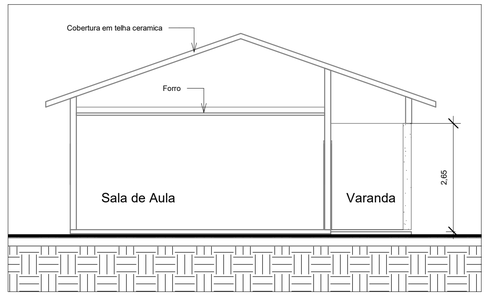

2 C
1 : 75

Tabela de porta					
Codigo	Largura	Altura	Peitoril	Quant.	Descrição
35	0,60	2,10	0,00	8	ABRIR
36	0,90	2,10	0,00	14	
P1	0,70	2,10	0,00	3	ABRIR 1FL
P2	0,80	2,10	0,00	2	ABRIR 1FL

Tabela de janela					
Codigo	Largura	Altura	Peitoril	Quantid.	Descrição
J6	2,00	1,00		34	
J8	1,50	1,00	1,10	12	

Prefeitura

TIPO DA OBRA PÚBLICA - ESCOLA GUAPORÉ

LOCAL Zona Rural - Comunidade Arrozal, Vila Bela - Mato Grosso

INSC. CADASTRAL .

PROPRIETÁRIOS PREFEITURA MUNICIPAL DE VILA BELA DA SANTISSIMA TRINDADE

CNPJ 03.214.160/0001-21

AUTOR DO PROJETO

CREA Rafael da Silva Pereira
Crea MT 040671 - Eng. civil

RESP. P/ EXECUÇÃO

CREA

ÁREA (m²)

TERRENO 10.000,000 m2
AREA EXISTENTE 809,63 m2
AREA À CONSTRUIR 53,10 m2
AREA TOTAL 862,73 m2

ASSUNTO PROJETO ARQUITETÔNICO

TITULO DO DESENHO Cortes e elevações

Areas não computaveis (m²)

FOLHA Nº 2/2

DATA 14/01/2019

ESCALA INDICADA