




5 Pl. de reforma e ampliação
1 : 75

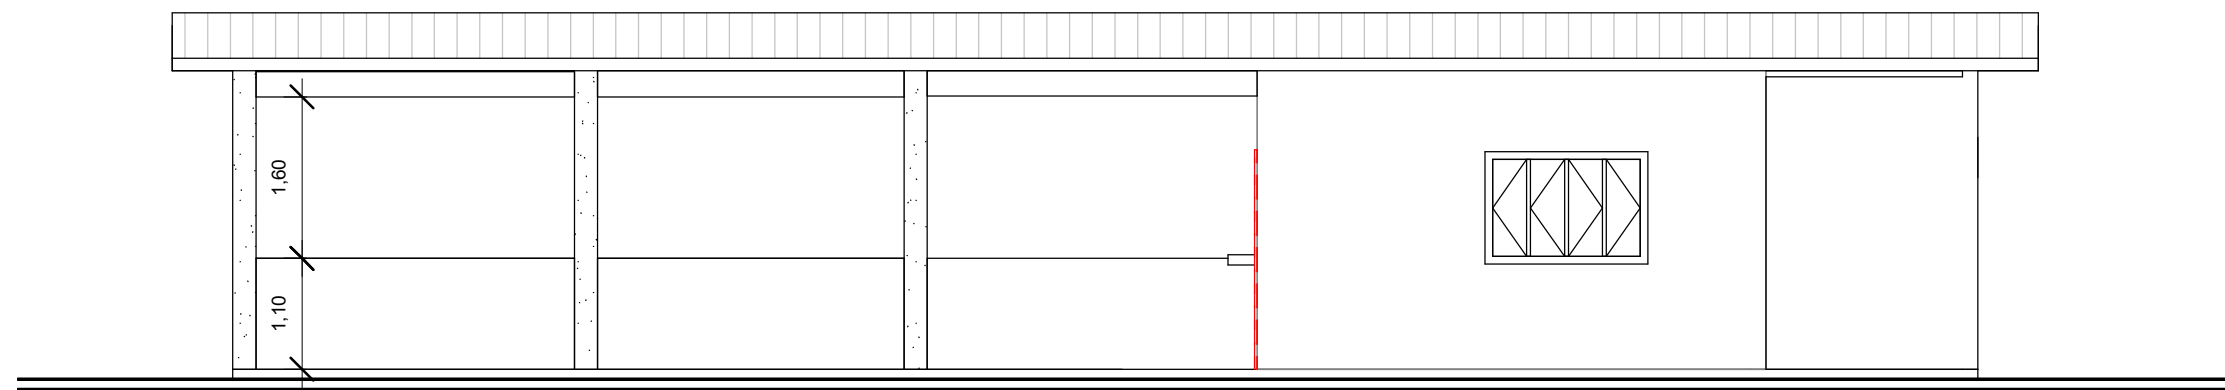


4 Vista do refeitório
1 : 75

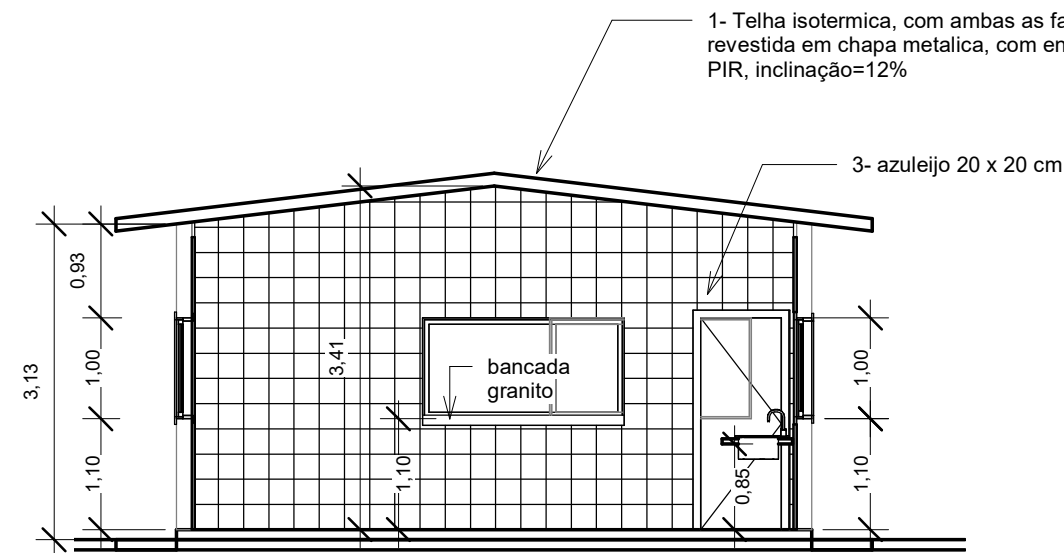

2 Corte Transversal
1 : 75

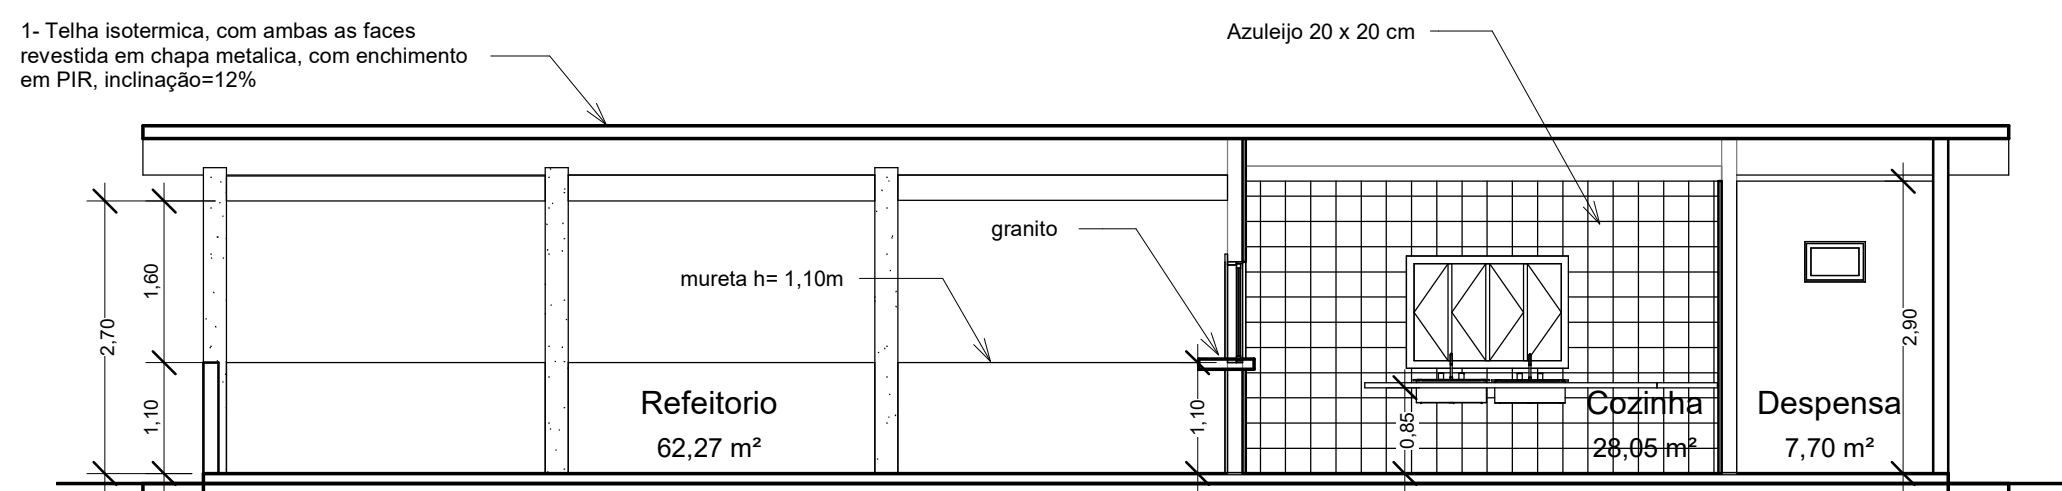


1 Corte Longitudinal
1 : 75

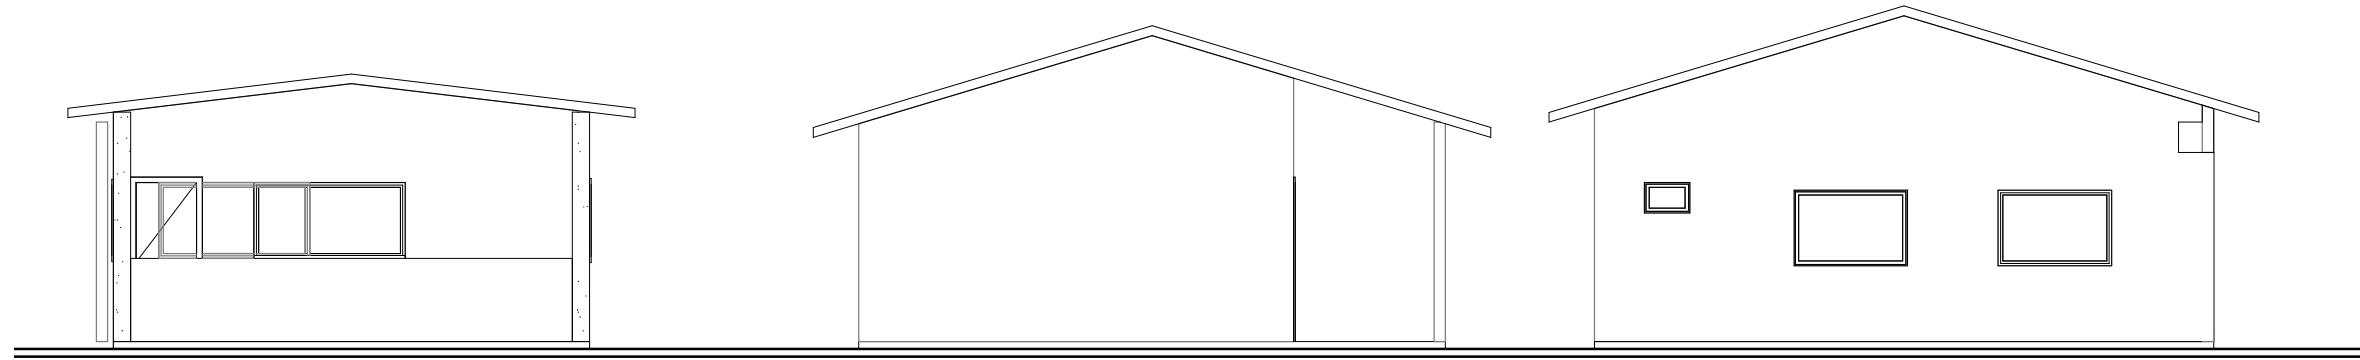

3 Fachada Lateral Esquerda
1 : 100

Tabela de porta					
Codigo	Largura	Altura	Peitoril	Quant.	Descrição
41	0,90	2,10	0,00	1	ABRIR 1FL
P1	0,80	2,10	0,00	11	
P3	0,60	2,00	0,00	7	

Tabela de janela					
Codigo	Largura	Altura	Peitoril	Quantid.	Descrição
J1	0,60	0,40		5	BASCULANTE
J2	1,50	1,00		9	CORRER 2F
J3	2,00	1,00	1,10	10	

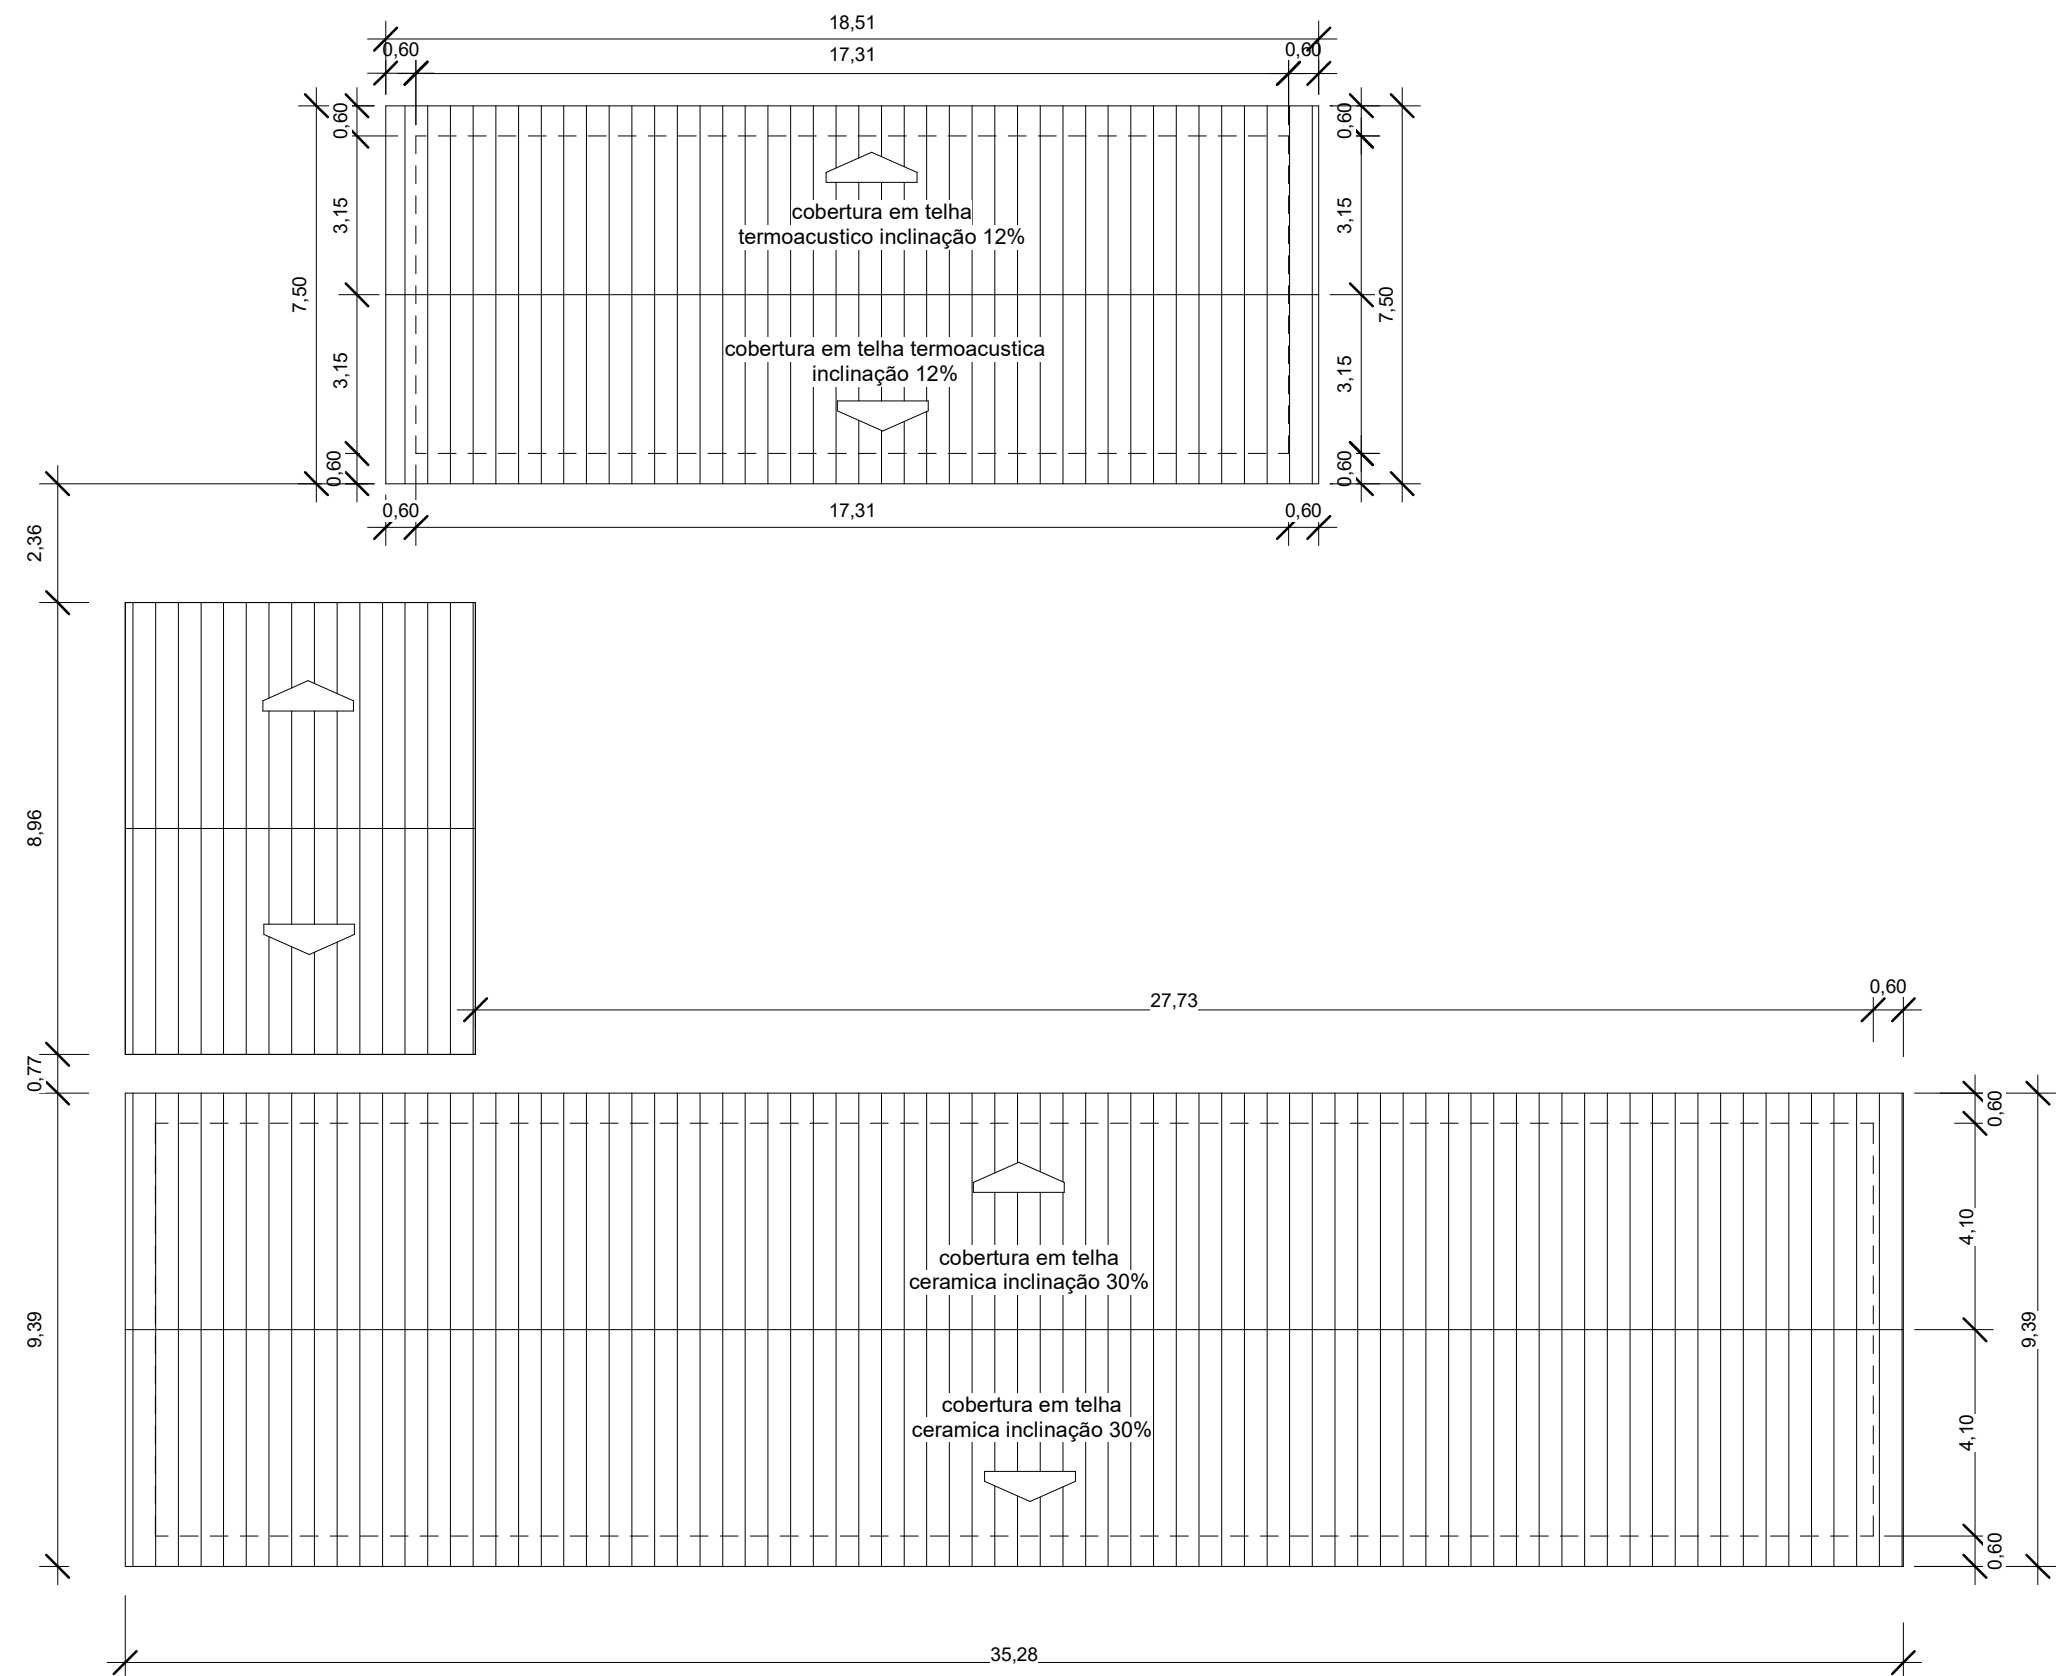

6 Planta de cobertura
1 : 150

Prefeitura				