


2 Corte Transversal
1 : 50

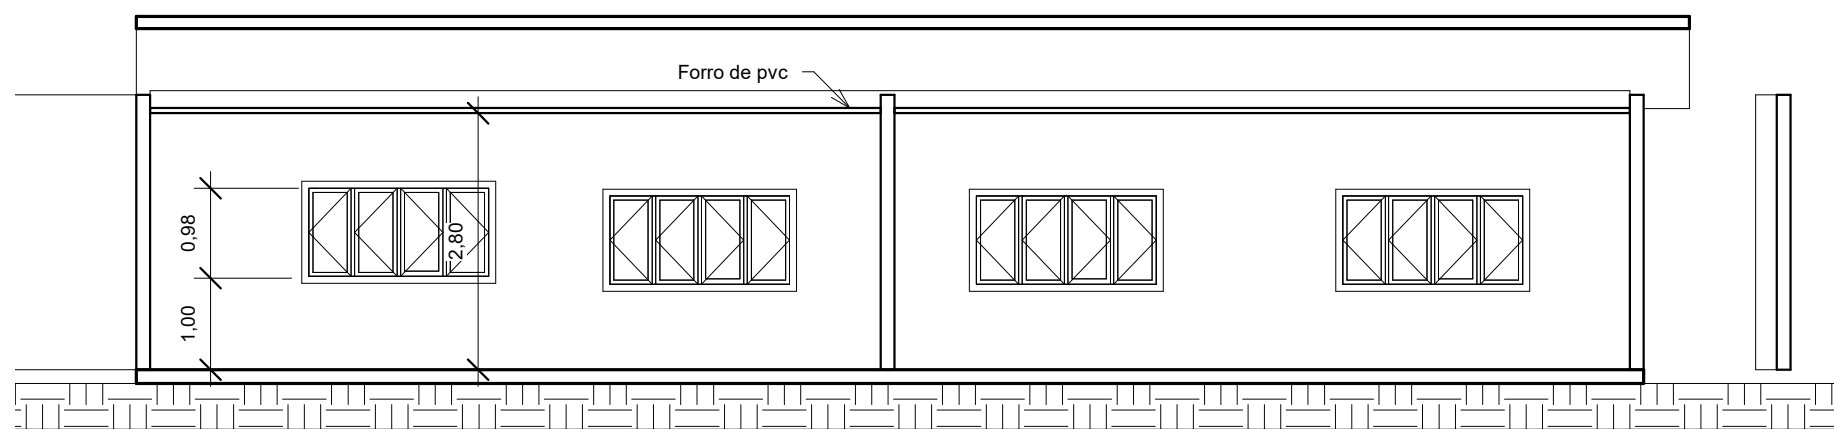

3 Corte longitudinal salas
1 : 75

TIPO DA OBRA		OBRA PUBLICA - Construção de Salas de Aula		
LOCAL		Escola Ricardo Franco - JD. Aeroporto - Vila Bela da Santissima Trindade - MT		
INSC. CADASTRAL				
PROPRIETÁRIOS		Prefeitura Municipal de Vila Bela		
CNPJ/CPF				
AUTOR DO PROJETO		Valdenir de almeida Pereira Arquiteto e urbanista - A51825-5		
CREA				
RESP. P/ EXECUÇÃO				
CREA				
ÁREA (m²)		ASSUNTO		FOLHA Nº
Terreno: 7.354,45 m2 Existente: 1984,30 m2 Demolição: 80,64 m2 Ampliação: 138,50 m2 Total: 2.045,16 m2		ARQUITETURA		
		TITULO DO DESENHO		
		Cortes		
ESCALA		Coeficientes		DATA
INDICADA		Ocupação (%)	Aproveitamento (%)	Permeabilidade (%)
				2018
				02/02