



1 Planta Baixa
1 : 50

TABELA ESQUADRIA PORTAS			
Modelo	Largura	Altura	Contador
P1	2,20	2,10	1
P2	0,90	2,10	6
P3	0,80	2,10	3


TABELA ESQUADRIA JANELAS				
Modelo	Largura	Altura	Altura do peitoril	Contador
J1	1,50	1,00	1,10	5
J2	0,60	0,40	1,75	1
J2	0,60	0,40	1,90	3

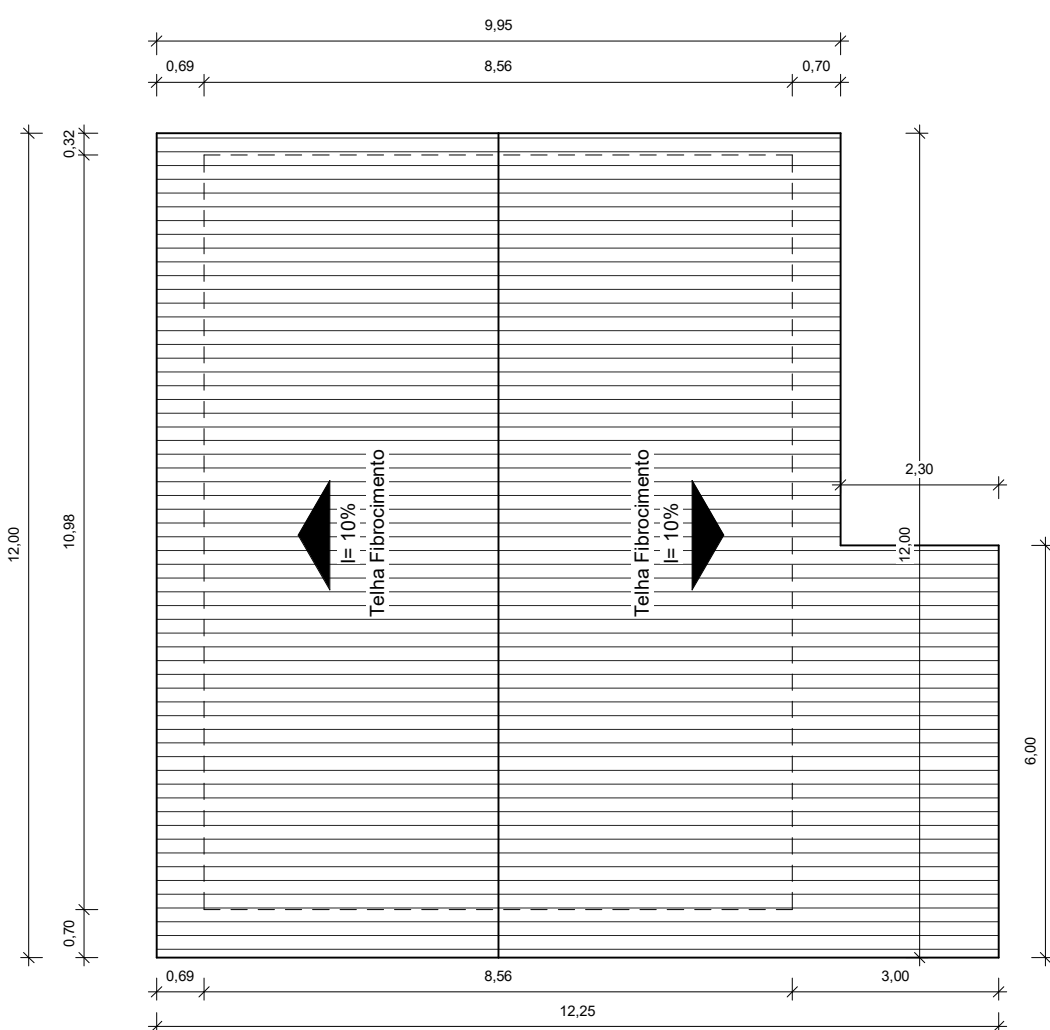


3 Cobertura
1 : 100

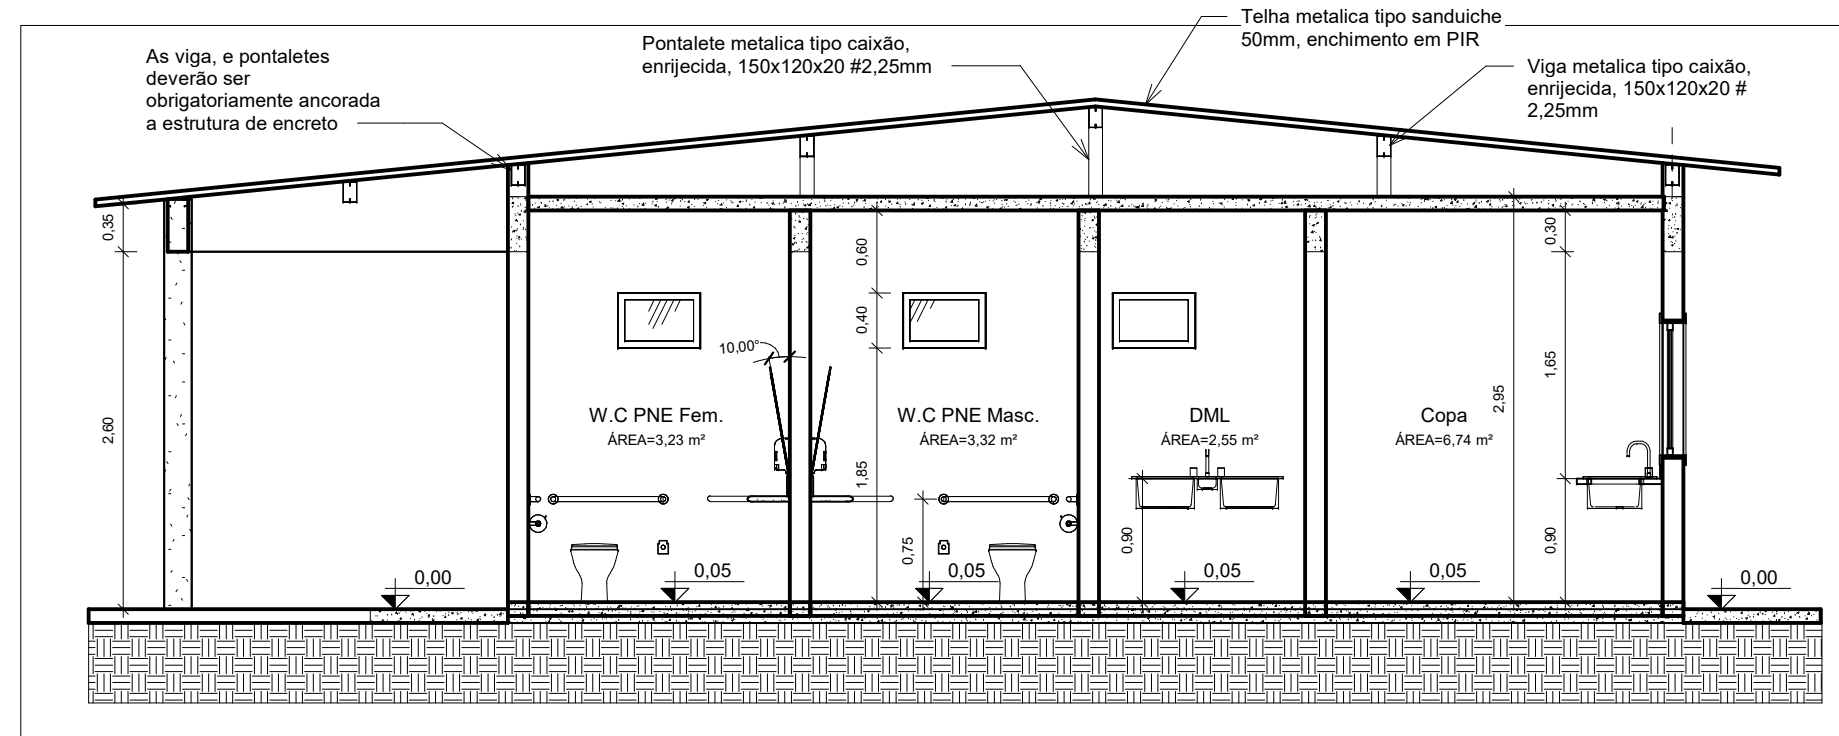


4 Corte 1
1 : 50

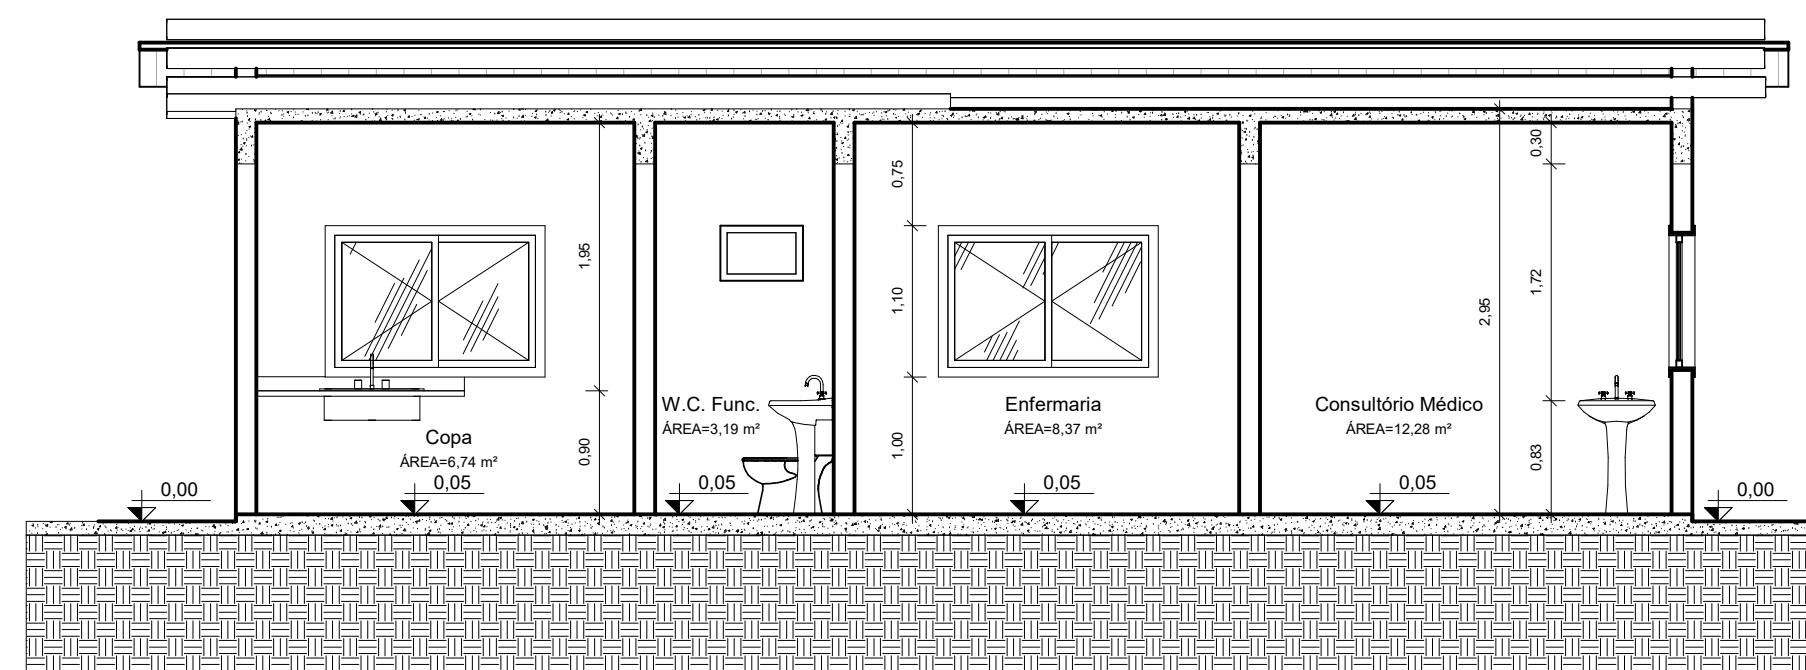


5 Corte 2
1 : 50

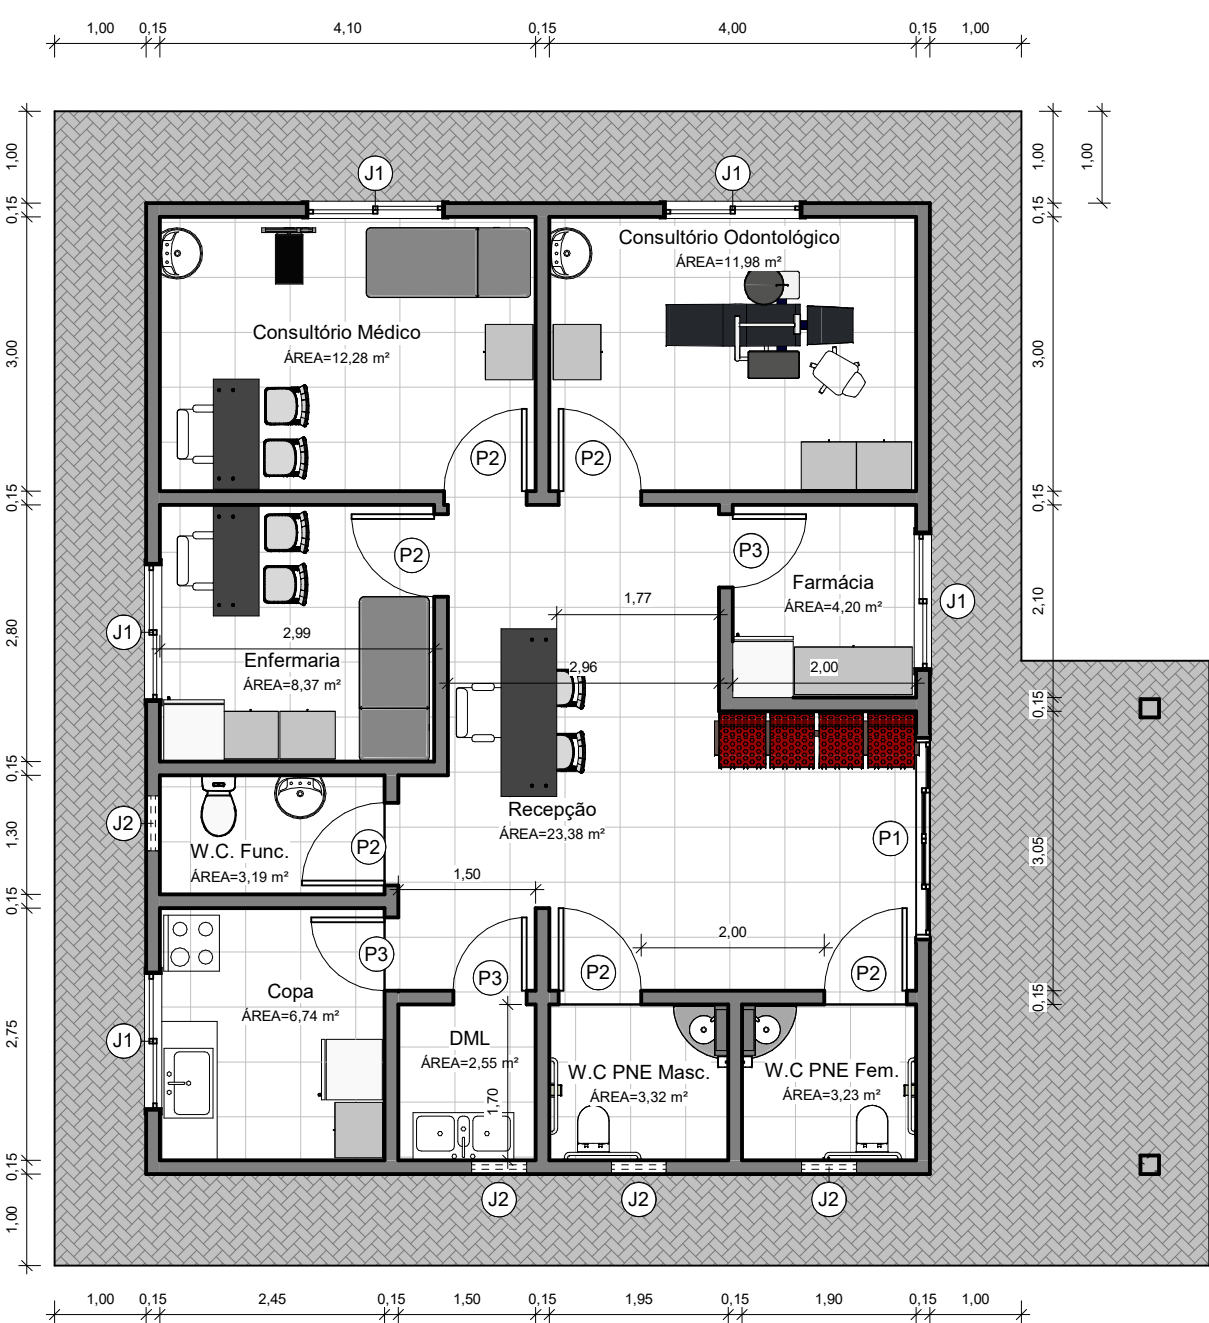


2 Planta Layout
1 : 75

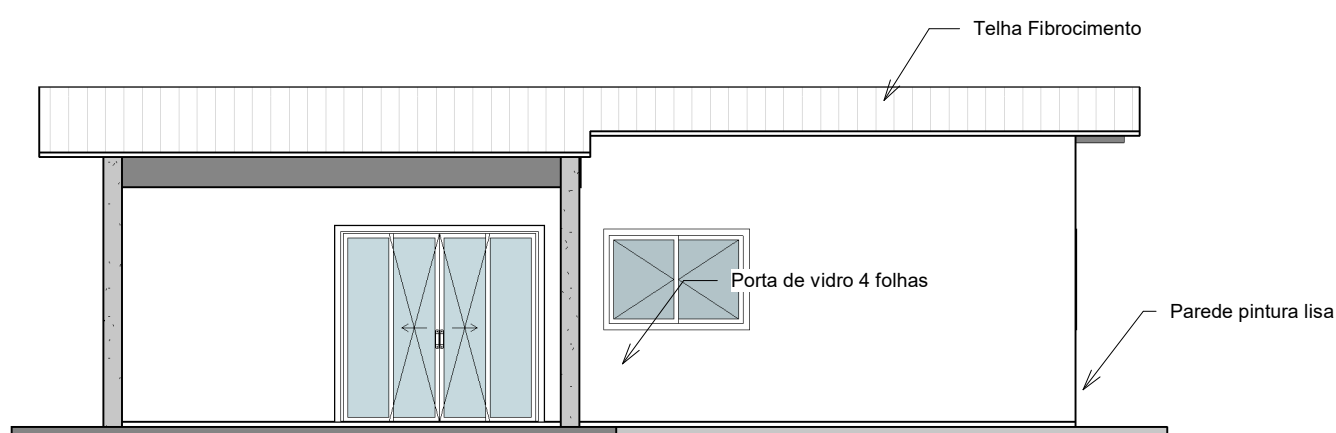


8 Fachada frontal
1 : 75

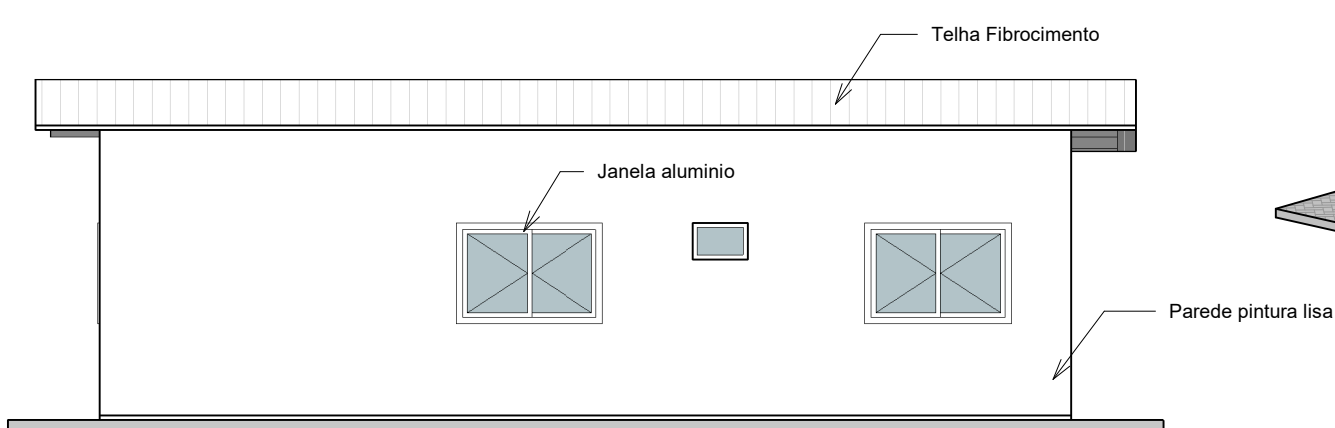

9 Fachada lateral
1 : 75

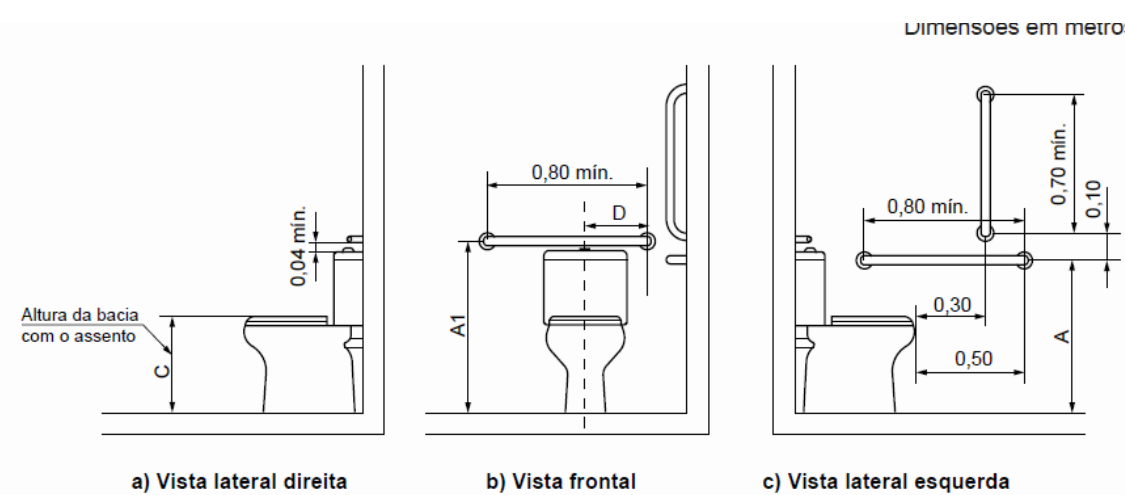

6 Detalhe dos sanitários
1 : 75

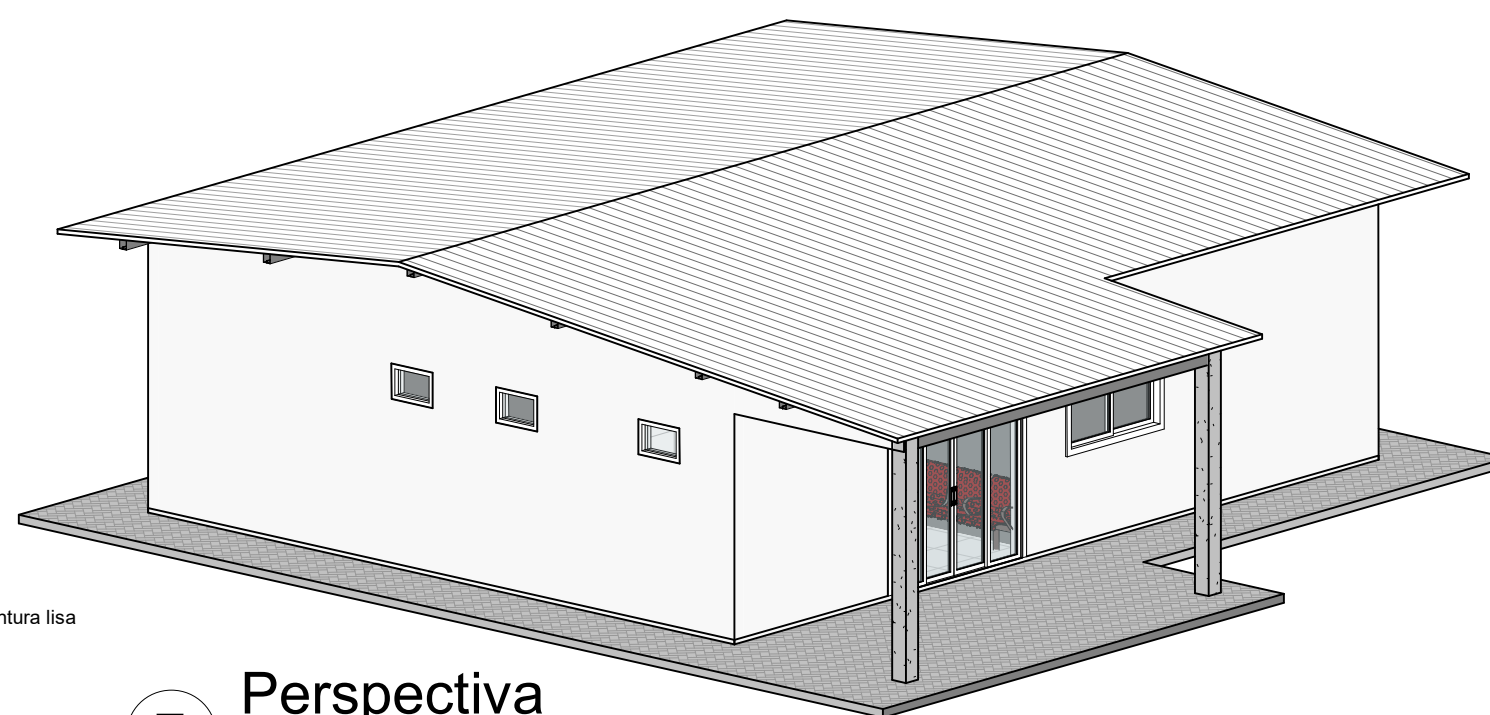

7 Perspectiva
1 : 75

TIPO DA OBRA		Posto de Saude Familiar - PSF	
LOCAL		VILA BELA DA SANTÍSSIMA TRINDADE, COMUNIDADE PALMARITO - MT	
INSC. CADASTRAL		PREFEITURA MUNICIPAL DE VILA BELA	
PROPRIETÁRIOS	10.145.895-0001/06		
CNPJ			
AUTOR DO PROJETO		RAFAEL DA SILVA PEREIRA	
CRE	CREA MT040671 - ENG. CIVIL		
A			
RESP. P/ EXECUÇÃO			
CREA			
ÁREA (m²)		ASSUNTO PROJETO ARQUITETÔNICO	
Terreno:		TÍTULO DO DESENHO	
Construída:		Plantas, cortes e elevações	
Ampliação:		Áreas não computáveis (m²)	
Área Total:			
93,989 m2			
		FOLHA Nº	
		01	
		DATA	
		20/11/2019	
		ESCALA	
		INDICADA	