
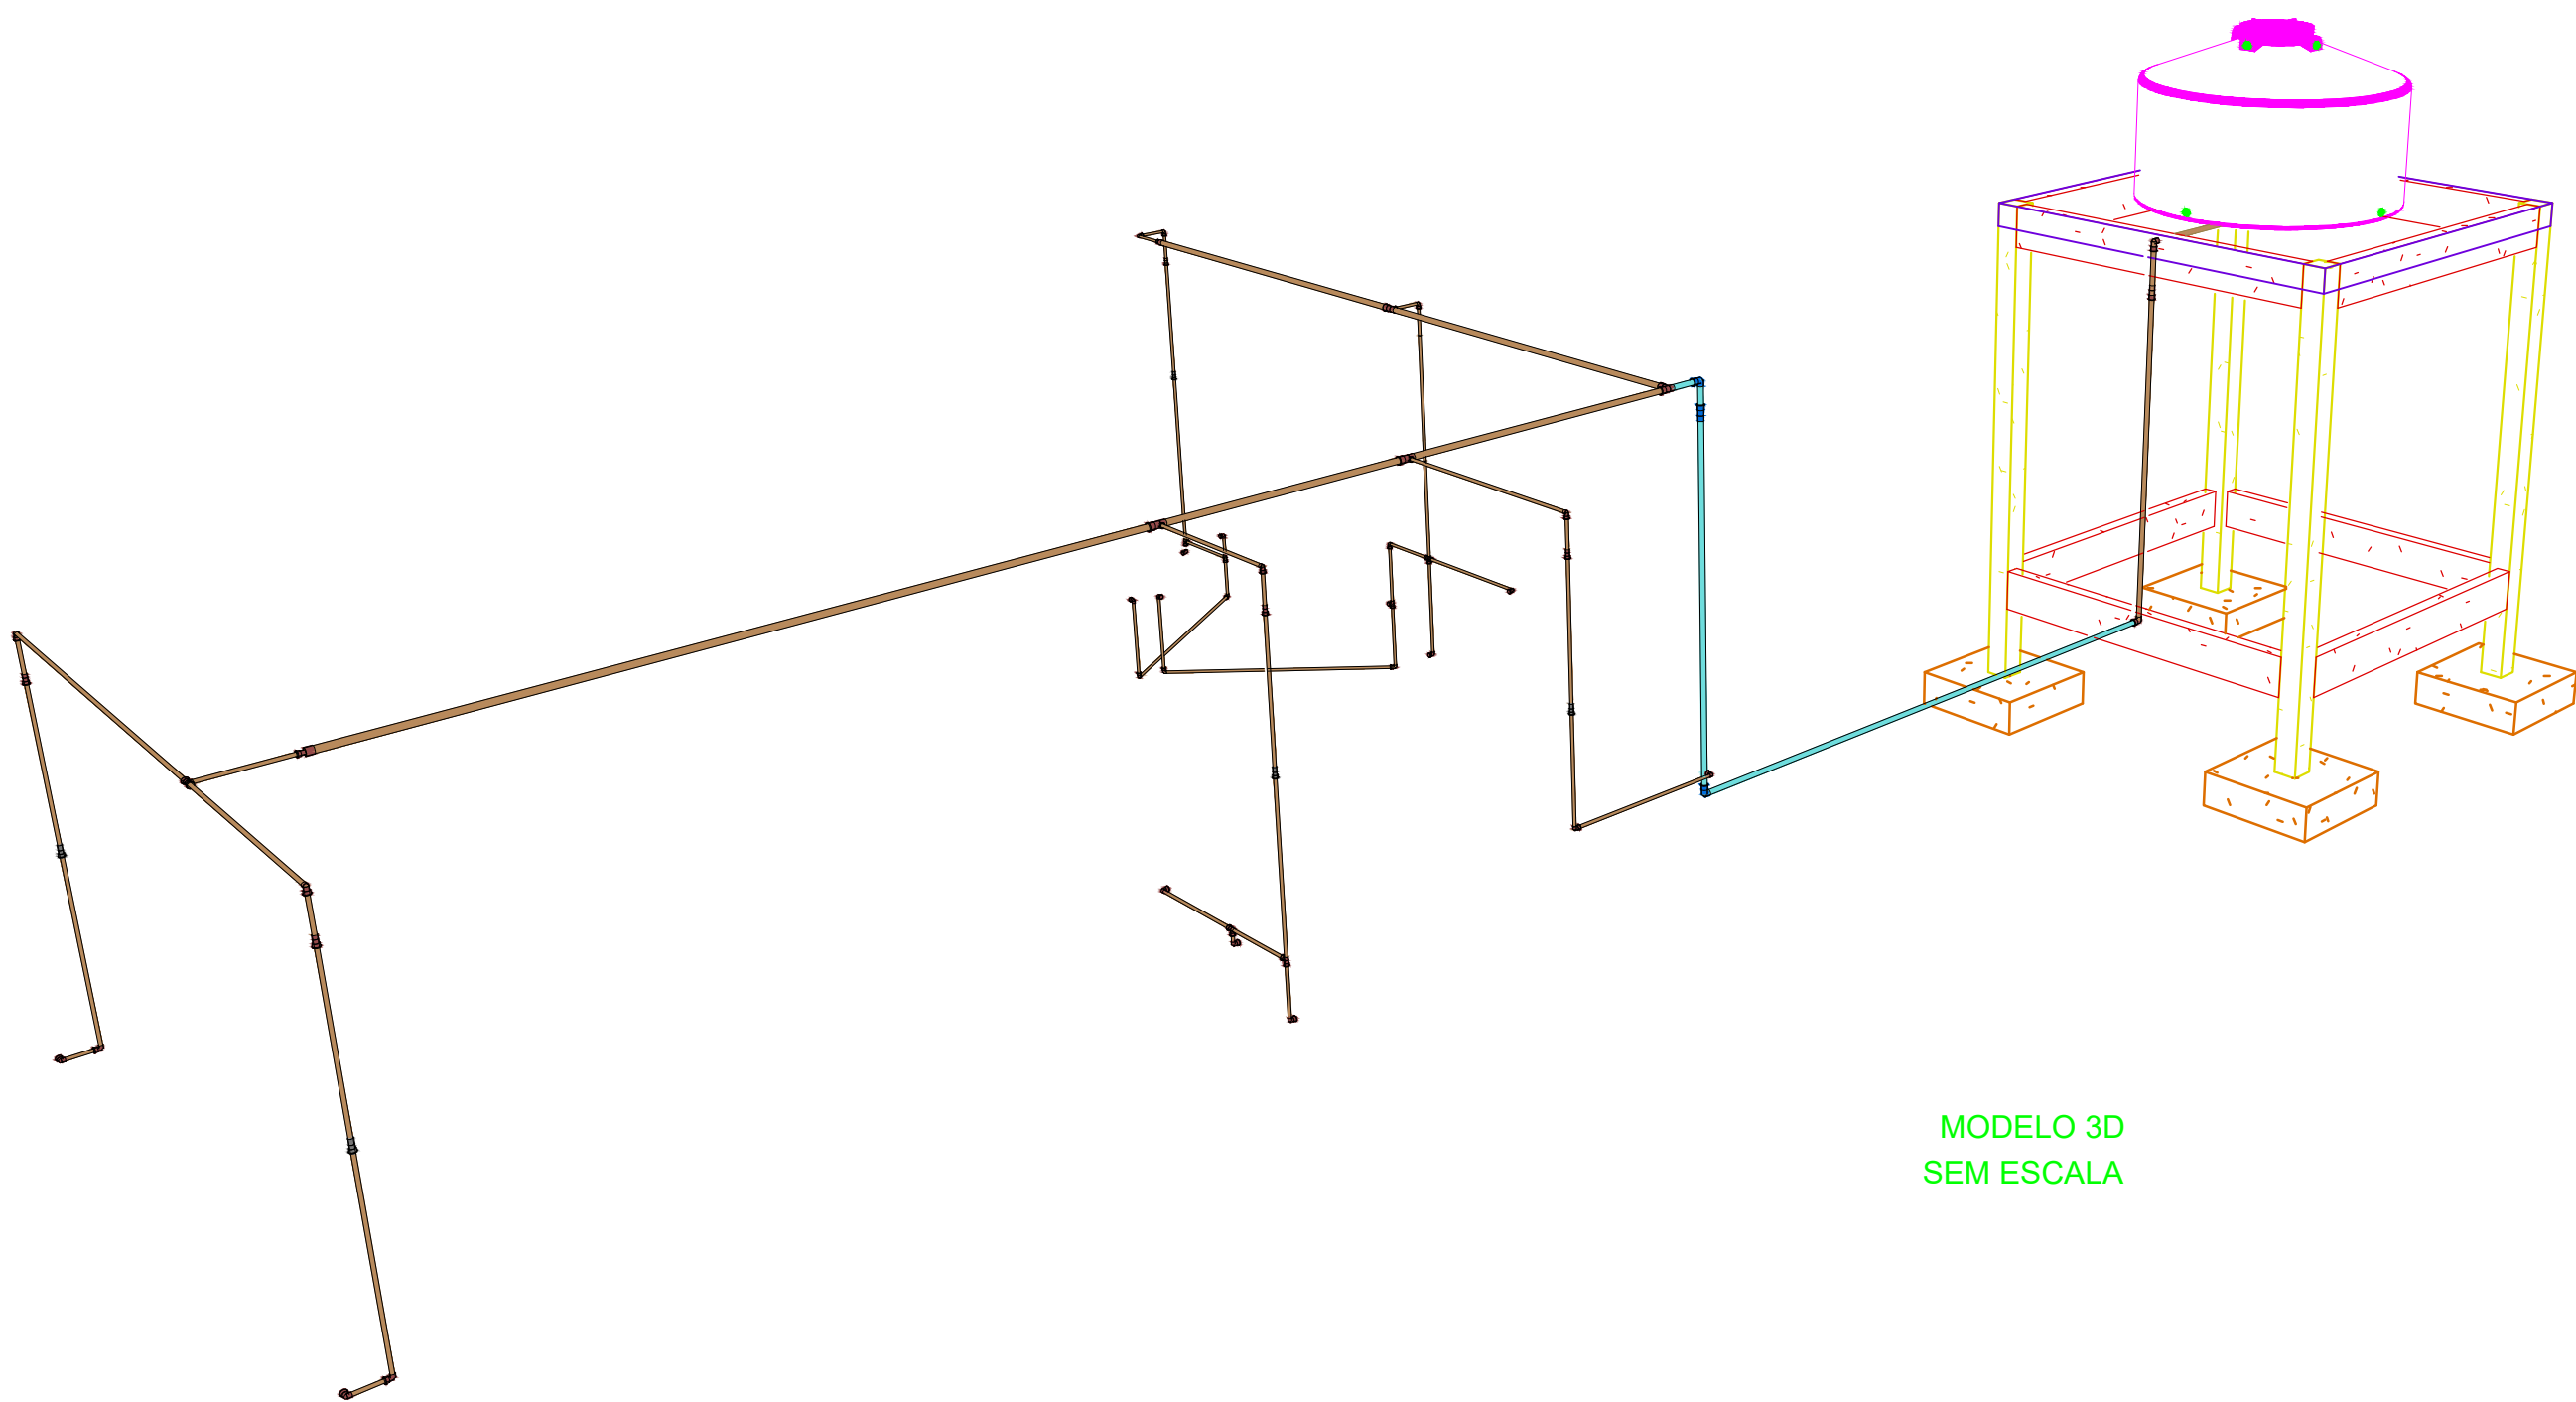


BARRILETE
Escala 1:50

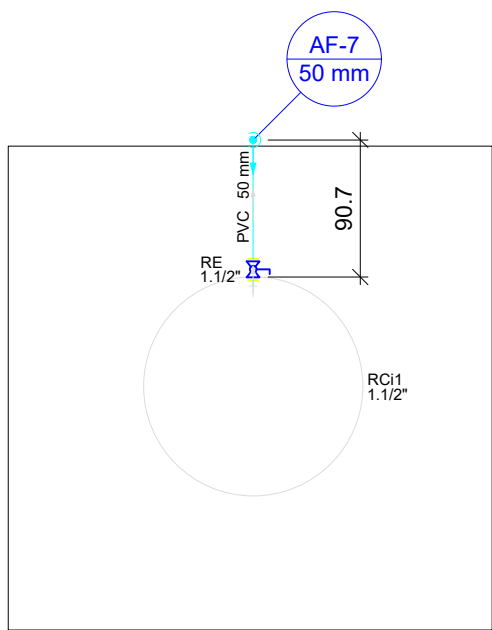

MODELO 3D
SEM ESCALA

| Lista de Materiais | |
|--|---------|
| Metais | |
| Registro esfera VS compacto soldável PVC 50 mm | 1 pç |
| PVC rígido soldável | |
| Adapt sold. c/ flange livre p/ cx. d' água 50 mm- 1.1/2" | 2 pç |
| Bucha de redução sold. longa 50 mm - 25 mm | 2 pç |
| Curva 90 soldável 25 mm | 7 pç |
| 50 mm | 2 pç |
| Tubos 25 mm | 9.01 m |
| 50 mm | 16.17 m |
| Tê 90 soldável 25 mm | 1 pç |
| 50 mm | 1 pç |
| Tê de redução 90 soldável 50 mm - 25 mm | 3 pç |
| Reservatório cilíndrico Tipo tanque | |
| Poliétileno 5000 L | 1 pç |

| Legenda das indicações |
|--|
| RE Registro esfera VS compacto soldável - 1.1/2" |

| Legenda |
|--|
| 90° Registro esfera VS compacto soldável |

| | |
|---|--|
| TÍTULO: PROJETO HIDRÁULICO | |
| ATIV./USO: Posto de Saude Familiar - PSF | |
| ENDEREÇO: ZONA RURAL - COMUNIDADE PALMARITO - VILA BELA DA SANTÍSSIMA TRINDADE - MT | |
| ESCALA: INDICADA | DATA: 12/2019 |
| CONTEÚDO: PLANTA E DETALHES | |
| REVISÃO 00: | PRANCHA: 02/02 |
| AUTOR DO PROJETO Eng Civil: RAFAEL DA SILVA PEREIRA CREA: MT040671 | PROPRIETÁRIO PREF. MUNICIPAL DE VILA BELA CNPJ: 10.145.895-0001/06 |
| RESPONSÁVEL TÉCNICO Eng Civil: CREA: | |