




6 Planta de ampliação e demolição  
1 : 125

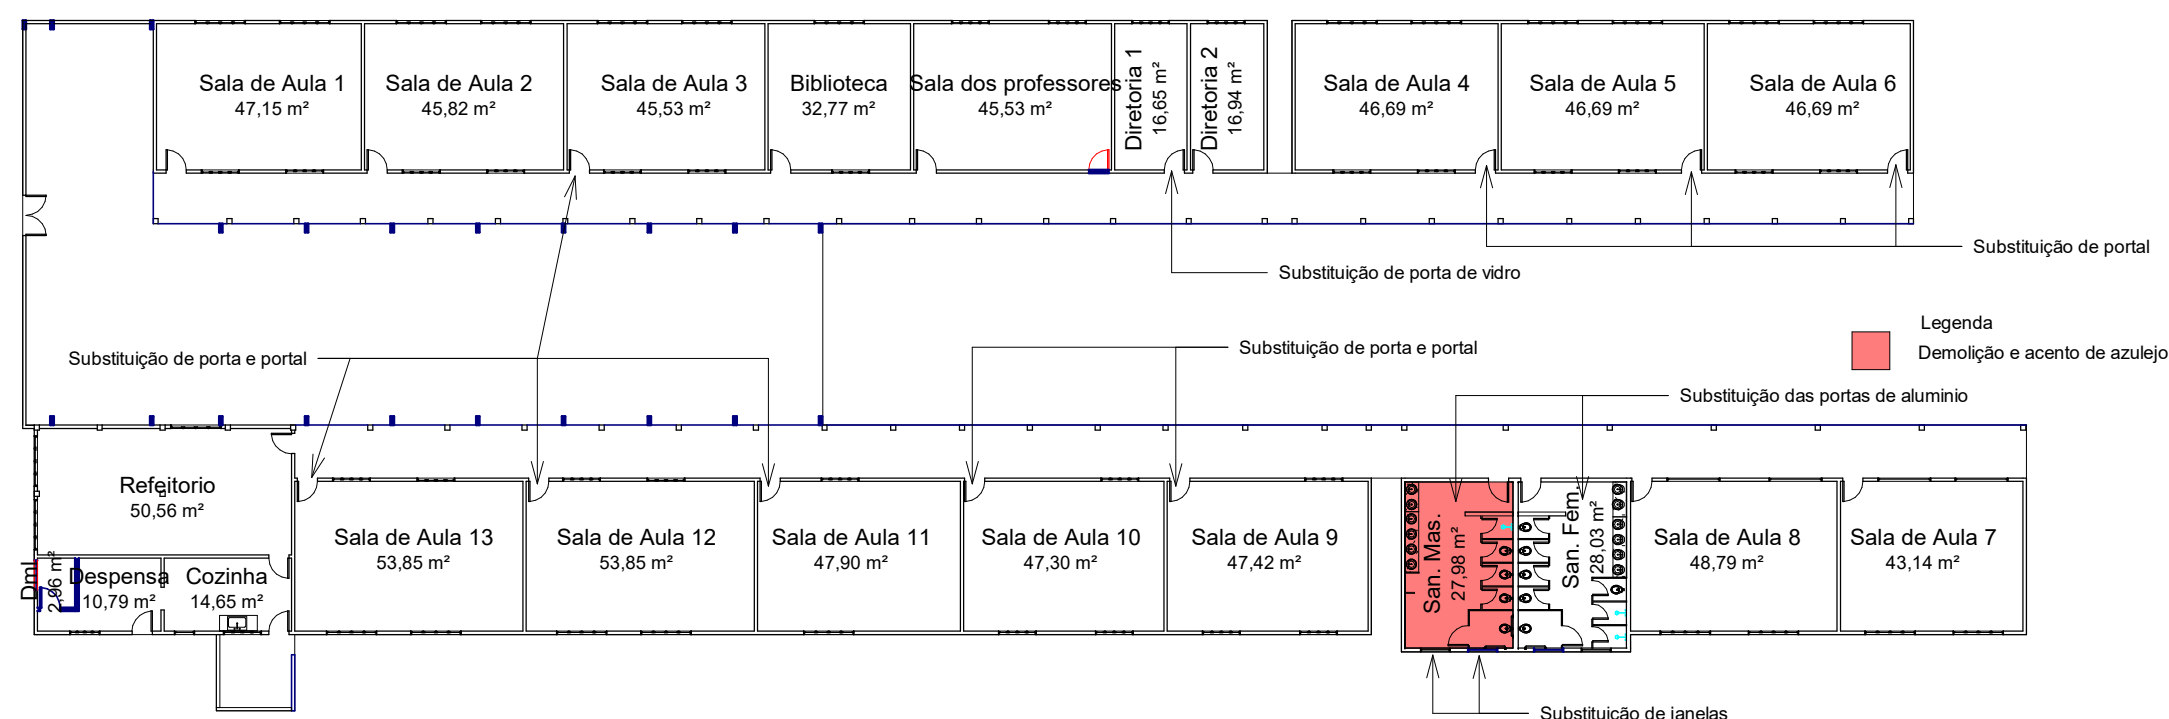


2 Planta de reforma de revestimento de paredes e equadrias  
1 : 300

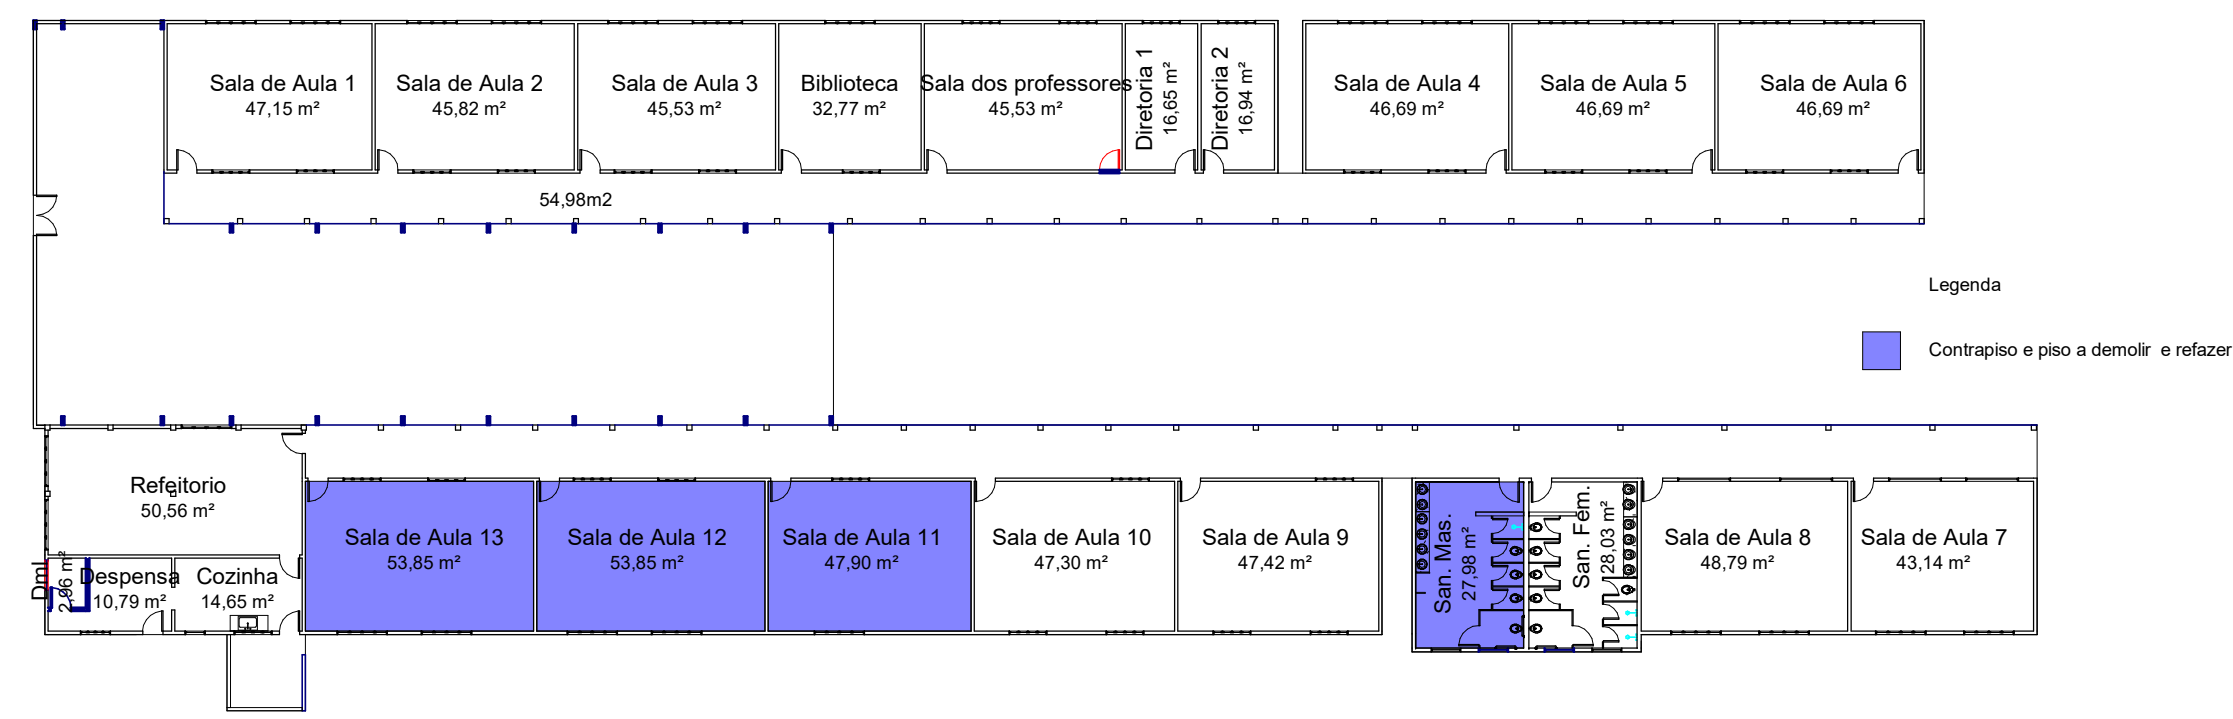


3 Planta de reforma do piso  
1 : 300

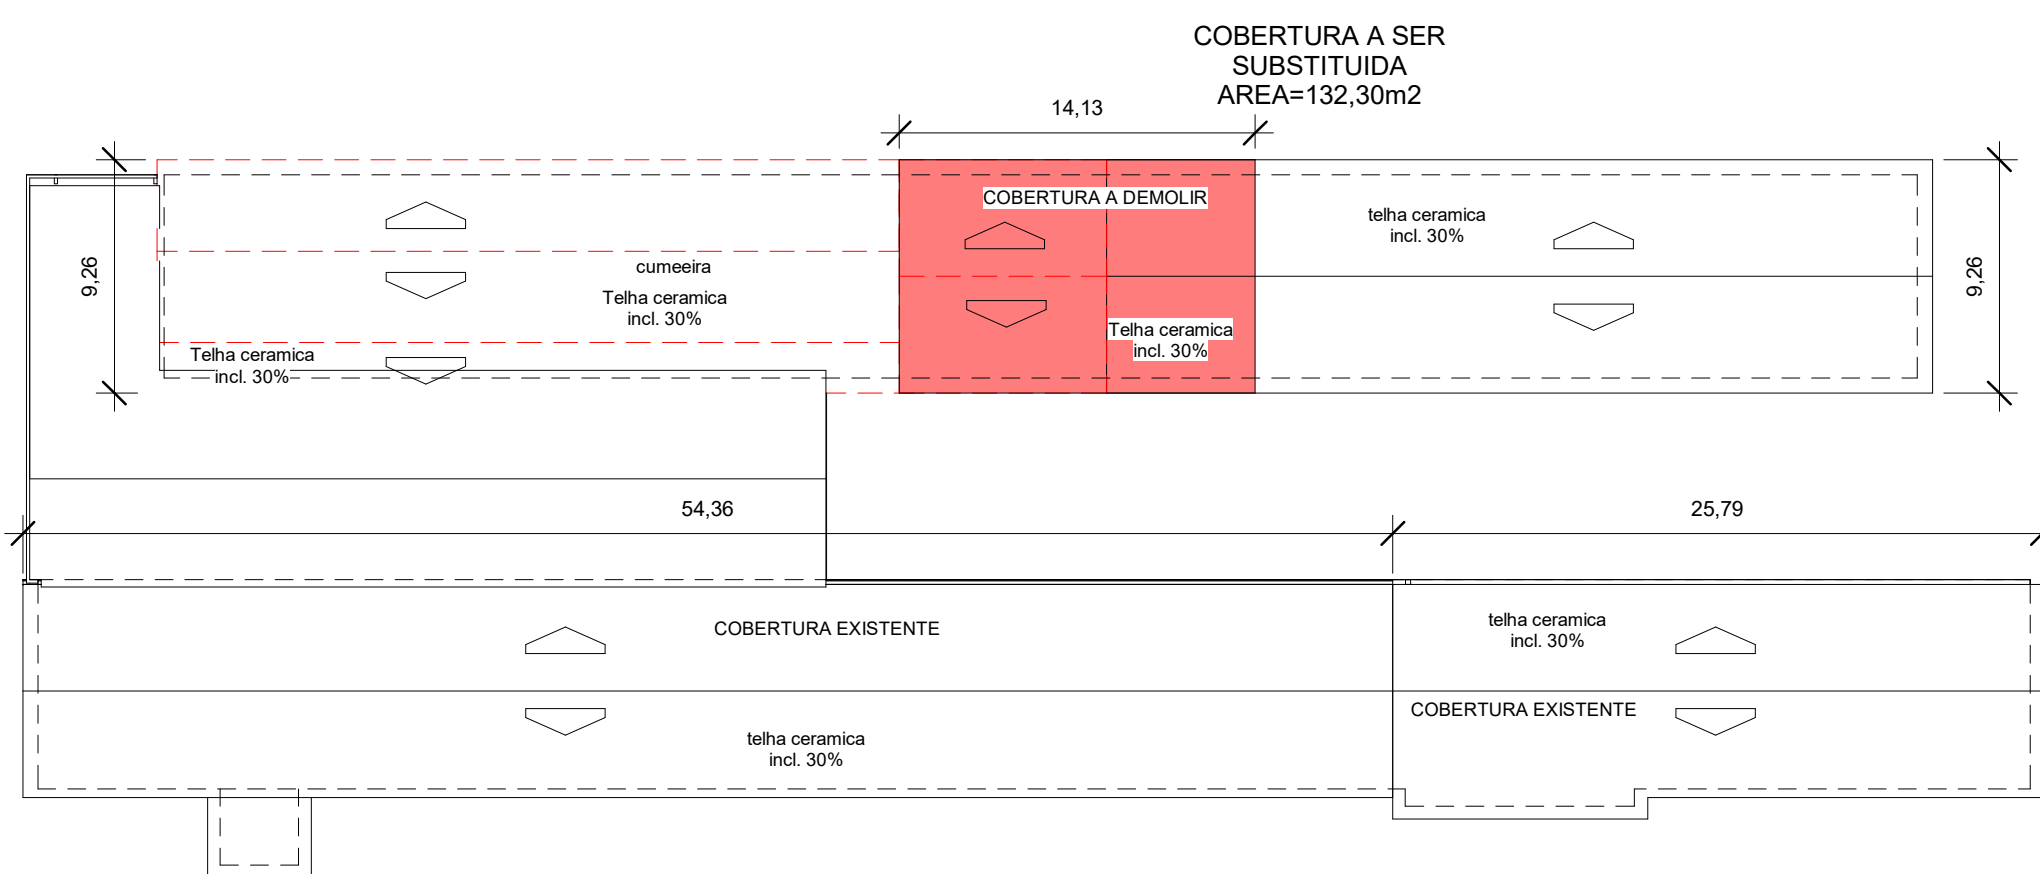

5 PLANTA DE COBERTURA A REFORMAR  
1 : 300

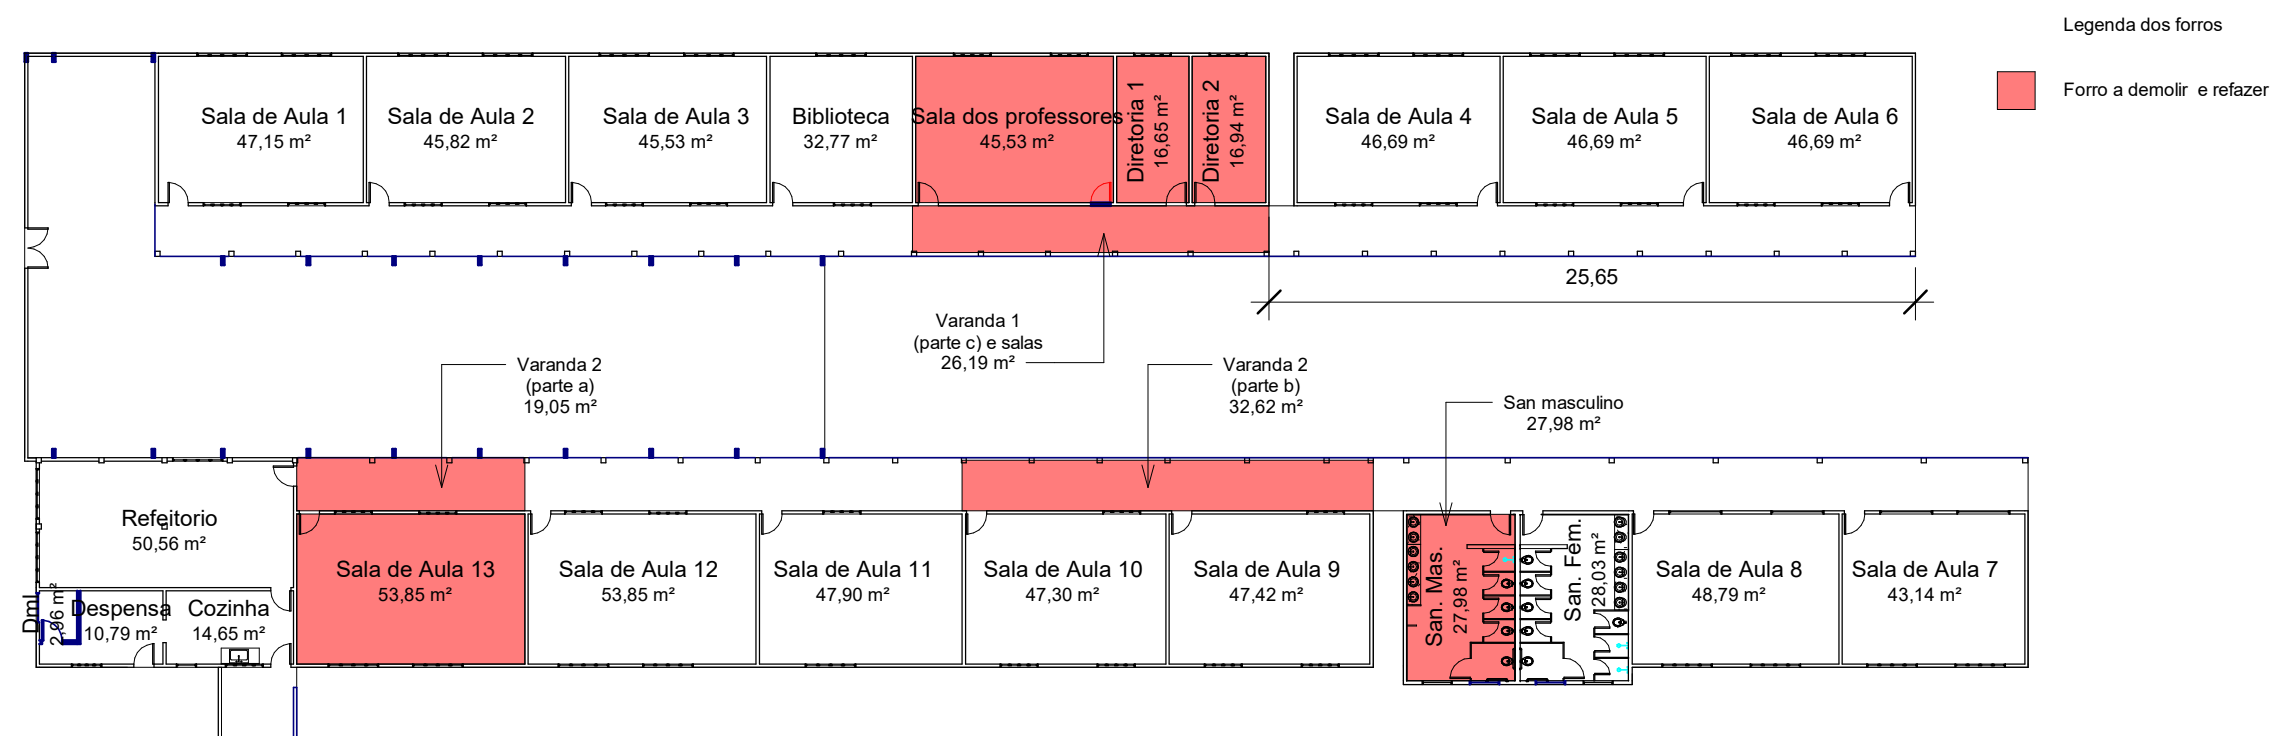

1 Planta de reforma do forro  
1 : 300

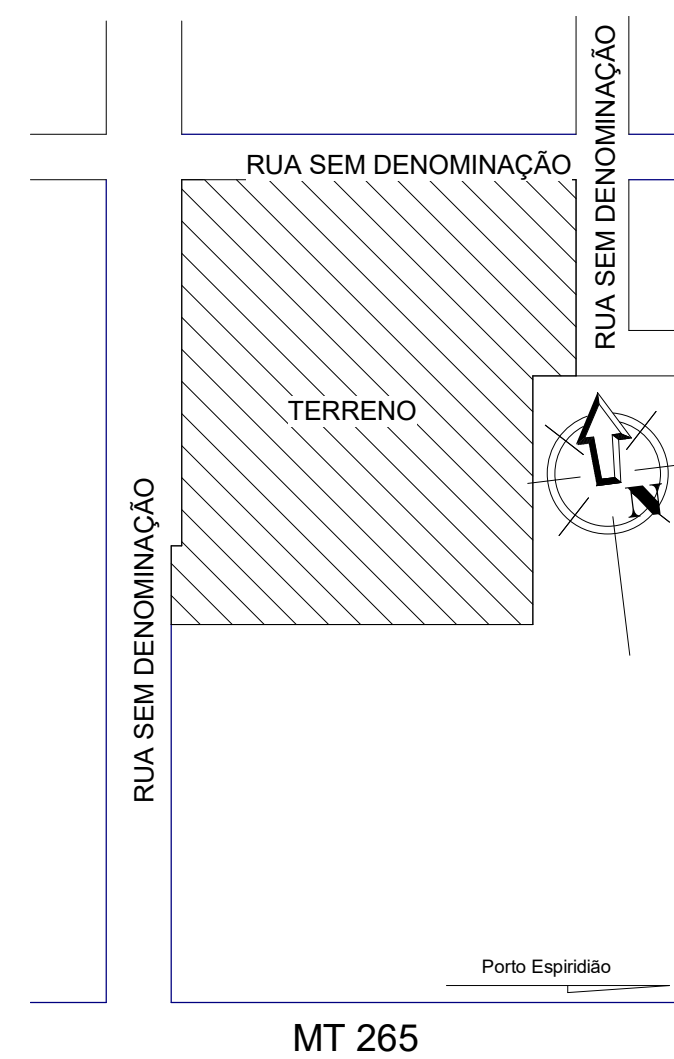

4 Localização  
1 : 2000

APROVAÇÃO S			ESTADO DE MATO GROSSO PREFEITURA MUNICIPAL DE VILA BELA DA SS. TRINDADE <<BERÇO DO ESTADO>> Administração 2017/2020	
TIPO DA OBRA		OBRA INSTITUCIONAL		TIPO : Reforma da escola
LOCAL		Município de Vila Bela da Santíssima Trindade - MT Escola Ponta do Aterro		
PROPRIETÁRIOS		Vila Bela da Santíssima Trindade		
CNPJ		03.214.160/0001-21		
AUTOR R CREA		Rafael da Silva Pereira Engenheiro Civil CREA - MT 046071		RESP. P/ EXECUÇÃO CREA/CAU
ÁREA (m²) ÁREA EXISTENTE 1.233,45 m²		ASSUNTO ARQUITETURA		FOLHA Nº 02/02
ESCALA INDICAD A		TÍTULO DO DESENHO Planta de ampliação e demolição, cobertura, cobertura existente, reforma do forro e localização.		DATA 10/2017 REVISÃO