


Detalhe H2
escala 1:30

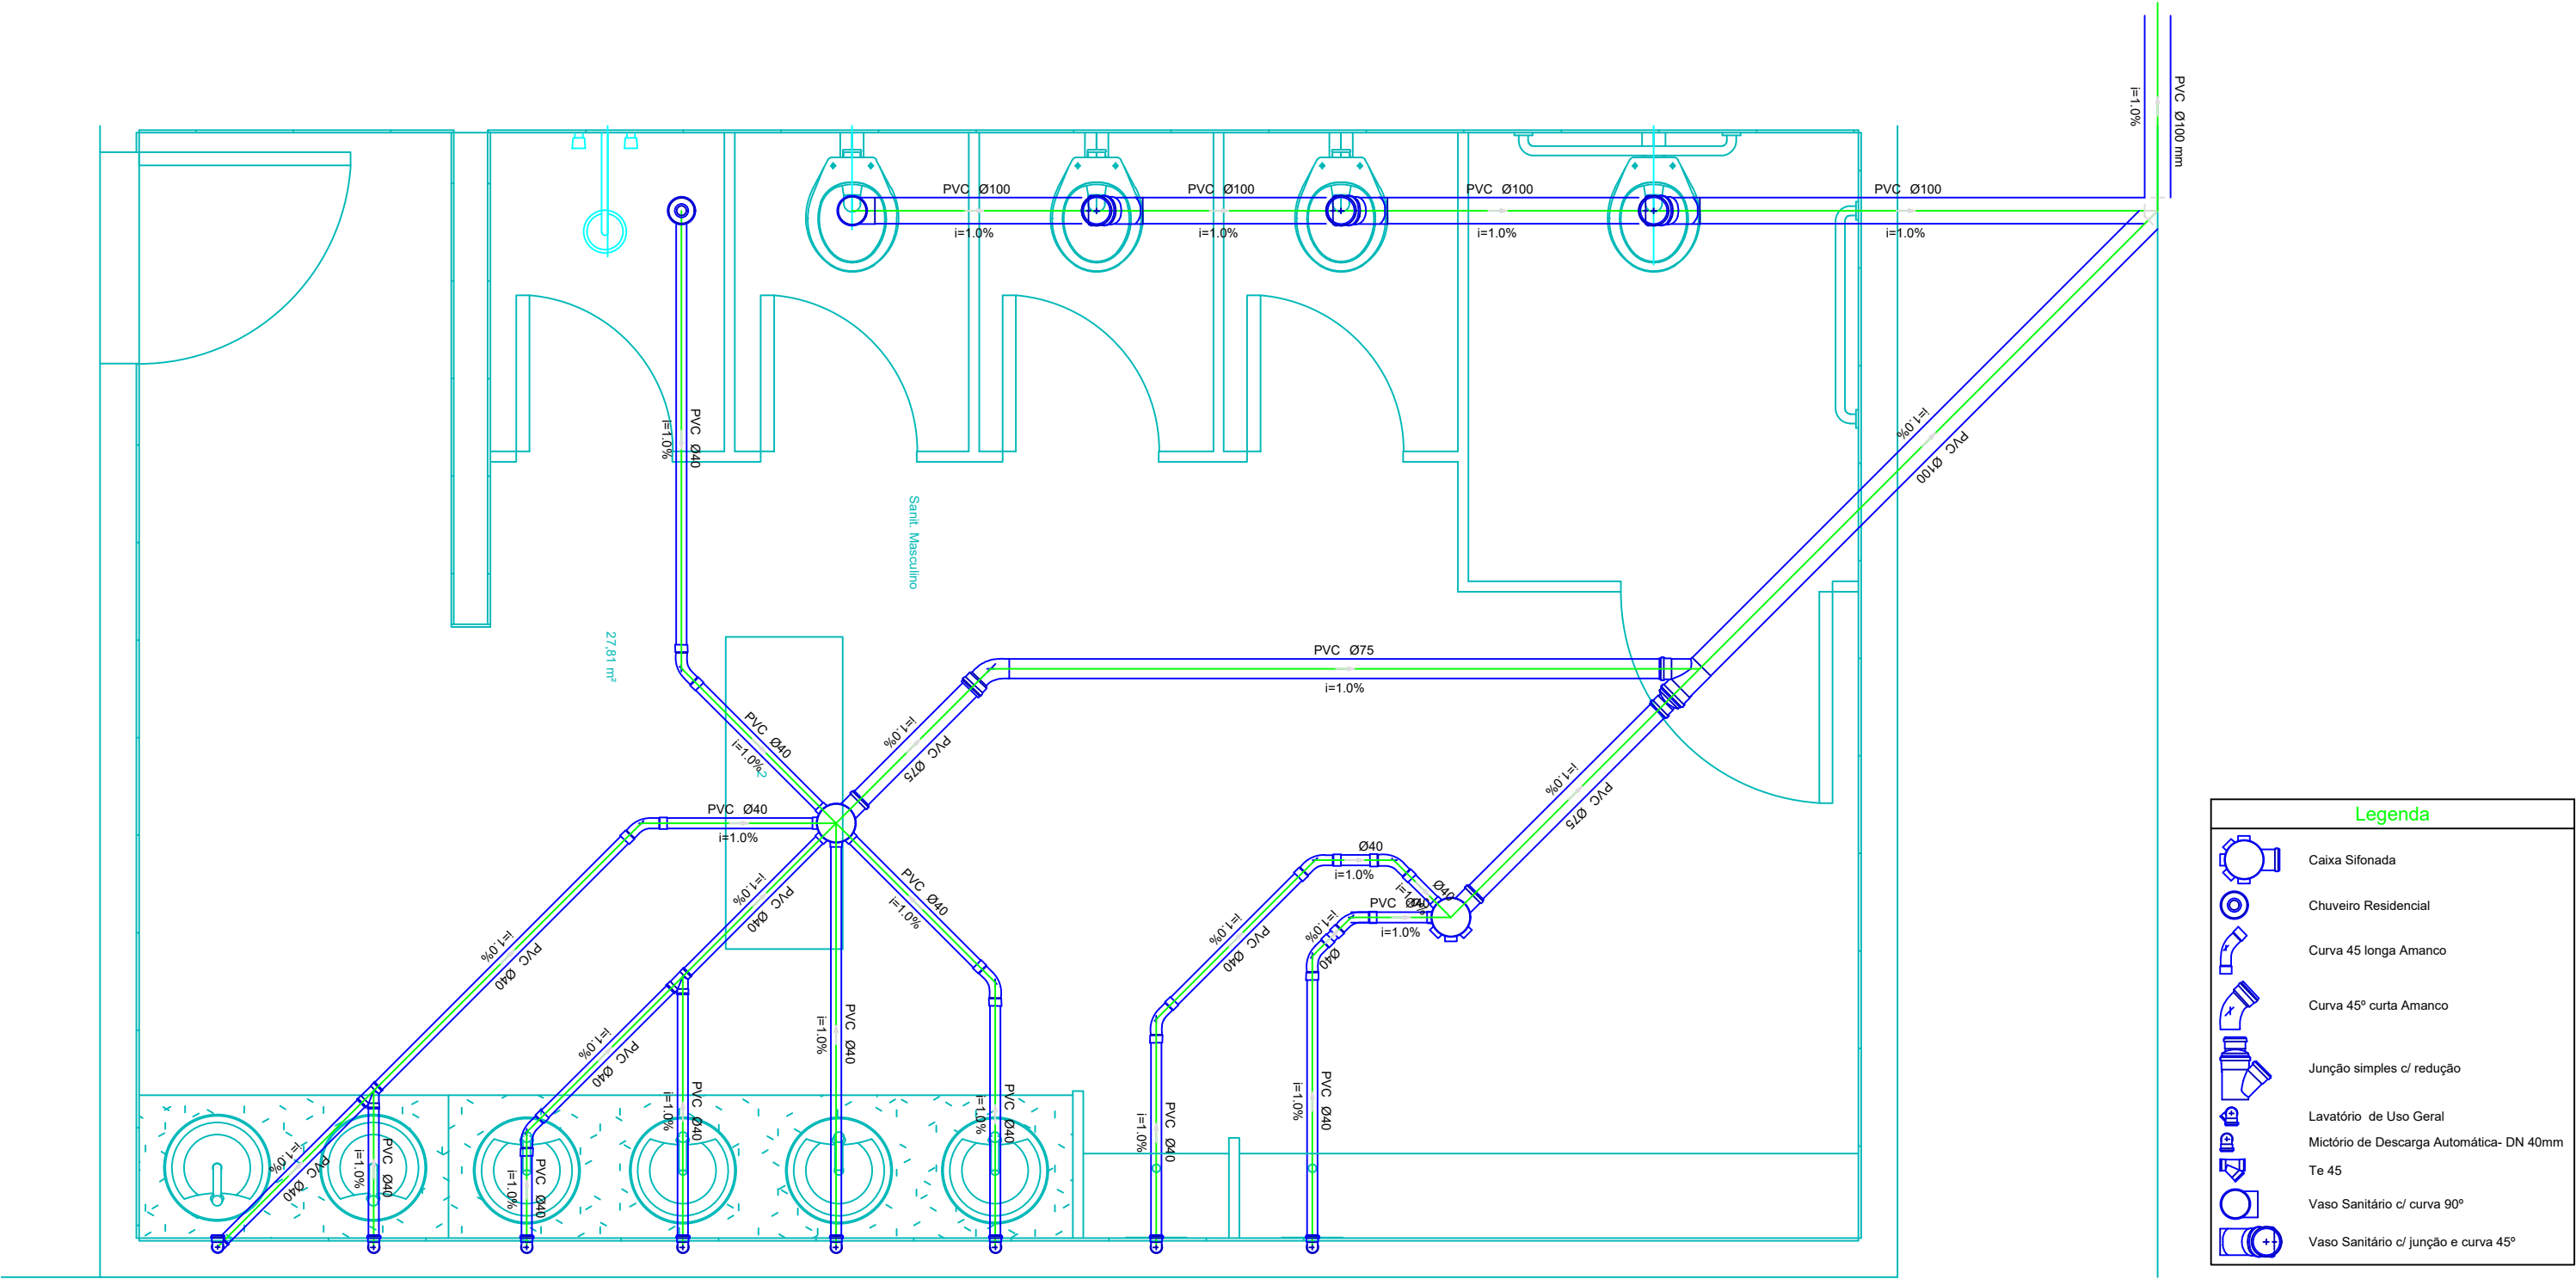

Detalhe S2
escala 1:25

APROVAÇÕES			
<div>ESTADO DE MATO GROSSO</div> <div>PREFEITURA MUNICIPAL DE VILA BELA DA SS. TRINDADE</div> <div><<BERÇO DO ESTADO>></div> <div>Administração 2017/2020</div>			
TIPO DA OBRA		TIPO	
OBRA INSTITUCIONAL		Reforma da escola	
LOCAL Município de Vila Bela da Santíssima Trindade - MT - Escola Ponta do Aterro			
PROPRIETÁRIOS Vila Bela da Santíssima Trindade			
CNPJ 03.214.160/0001-21			
AUTOR Rafael da Silva Pereira Engenheiro civil CREA - MT 04871		RESP. P/ EXECUÇÃO	
CREA		CREA/CAU	
ÁREA (m²)		ASSUNTO	
ÁREA EXISTENTE 1.233,45 m²		Projeto hidrossanitário	
TÍTULO DO DESENHO		FOLHA Nº	
Detalhes		1/1	
ESCALA		DATA	
INDICADA		02/2020	
		REVISÃO	