
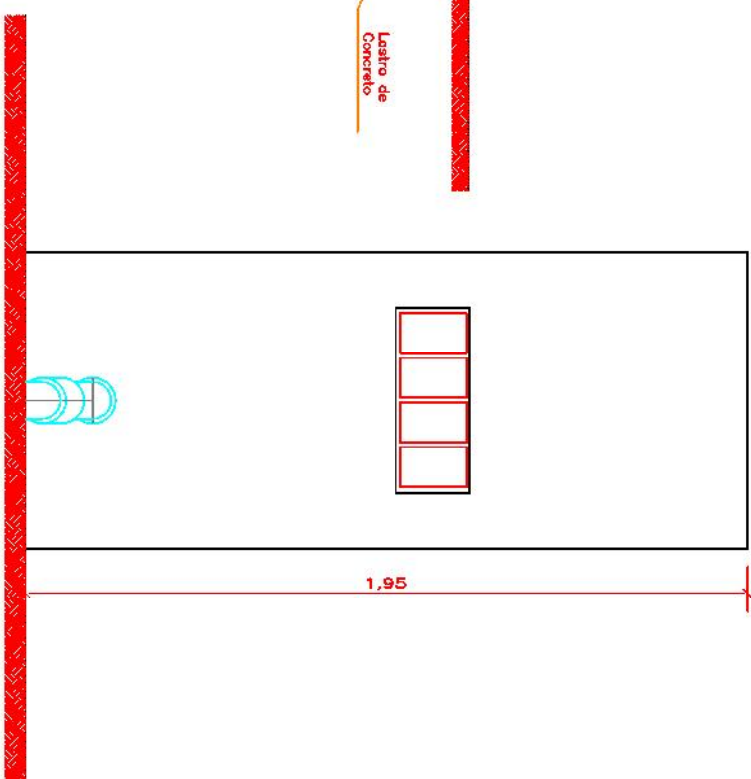


- Legenda**
- 01 – Curva de 45°PVC – 100mm
  - 02 – Luva de Correr PVC – 100mm
  - 03 – Curva de 90°PVC – 100mm
  - 04 – Curva de 90°PVC – 3/4"
  - 05 – Registro de gaveta – 3/4"
  - 06 – Válvula de Retenção – 3/4"
  - 07 – Colar de Tomada 100mm x 3/4"
  - 08 – Registro de esfera PVC – 100mm

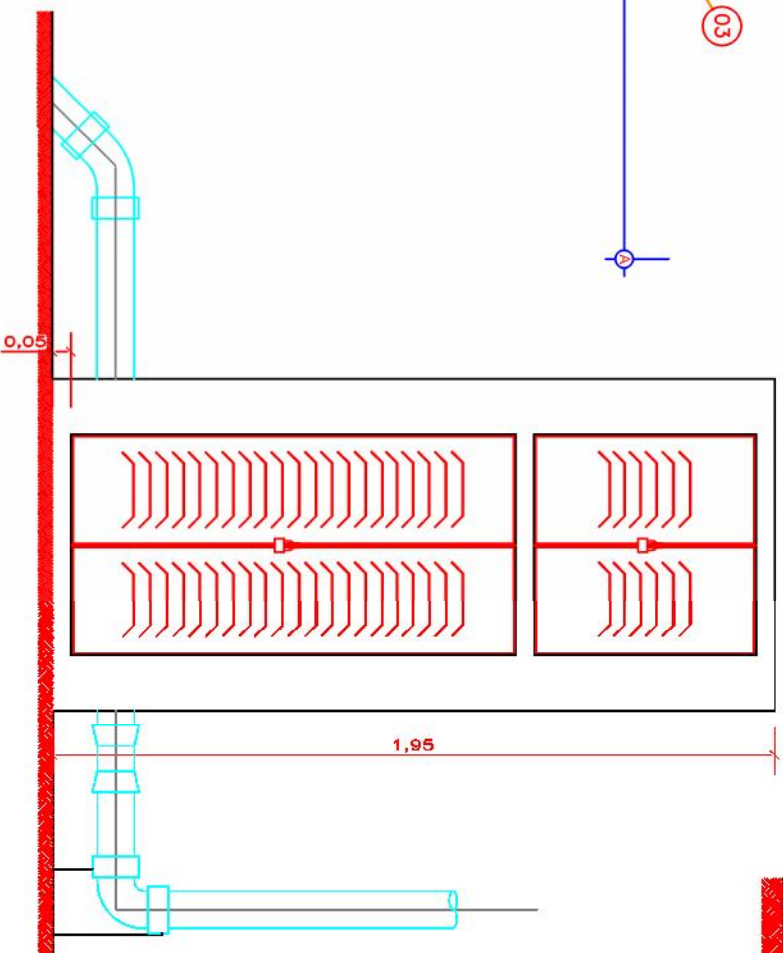

ASSOCIAÇÃO MATO-GROSSENSE DOS MUNICÍPIOS  
COORDENAÇÃO TÉCNICA E DE PROJETOS  
ADM. NEURILAN FRAGA  
LAD

Tipo de Obra:		Instalação	Modalidade:	Implantação
Obra:		SISTEMA DE ABASTECIMENTO DE ÁGUA		
Proprietário:		Prefeitura Municipal de Vila Bela da Santíssima Trindade - MT		
Endereço:		Município de Vila Bela da Santíssima Trindade		
Autor do Projeto:		MARCIO S. FARIA CREA - 917210		
Responsável Técnico p/ obra:		F01 HA Nº 01/01		
SISTEMA DE ABASTECIMENTO DE ÁGUA				Quadro de Áreas
Assunto: Abrigo para clorador compacto				ÁREA:
Assunto: Abrigo para clorador compacto				PERÍMETRO:
Data: 03/01/2015		Art: 1:100		Escala: 1:100
Assunto: Abrigo para clorador compacto		Assunto: Abrigo para clorador compacto		Assunto: Abrigo para clorador compacto