




1 4 - Restaurante
1 : 100

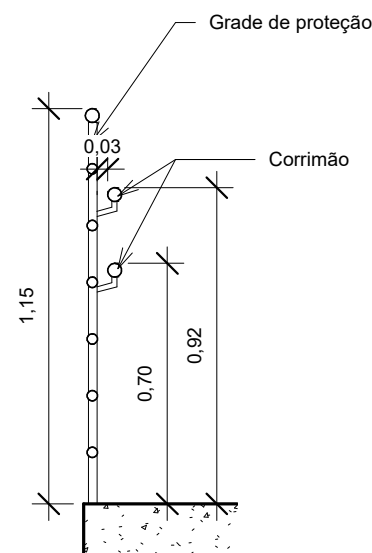


5 Det. Guarda-corpo e corrimão
1 : 20

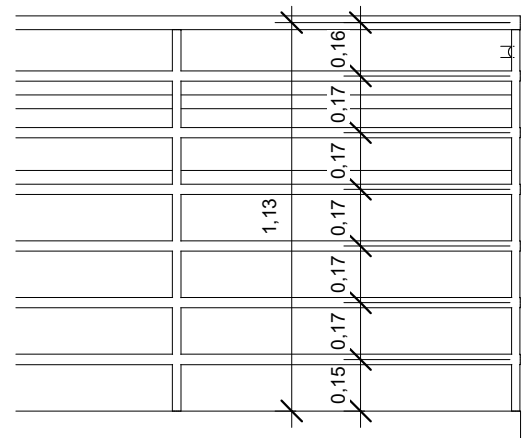


6 Guarda-corpo
1 : 20

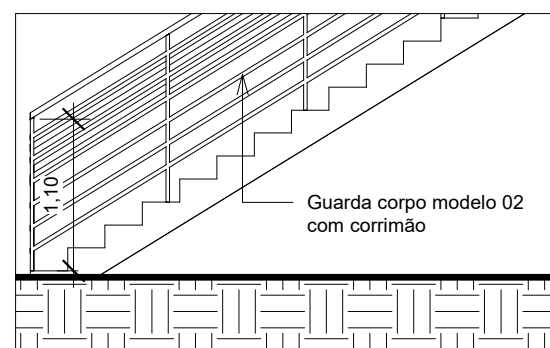


7 Vista de Escada
1 : 50

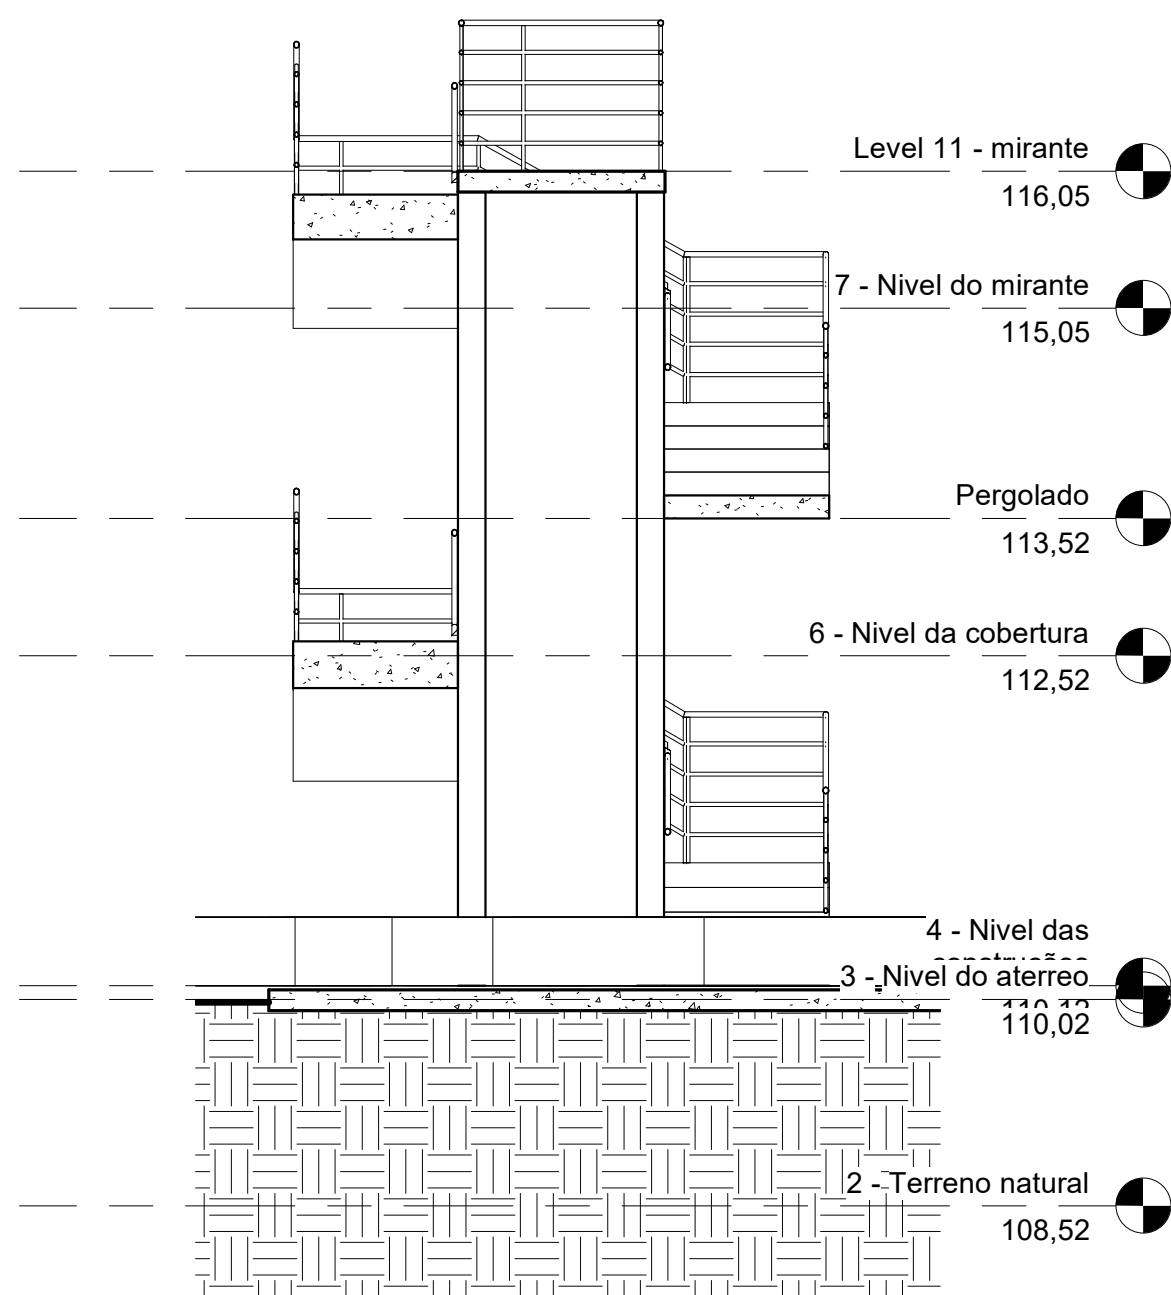

3 Corte C-C
1 : 50

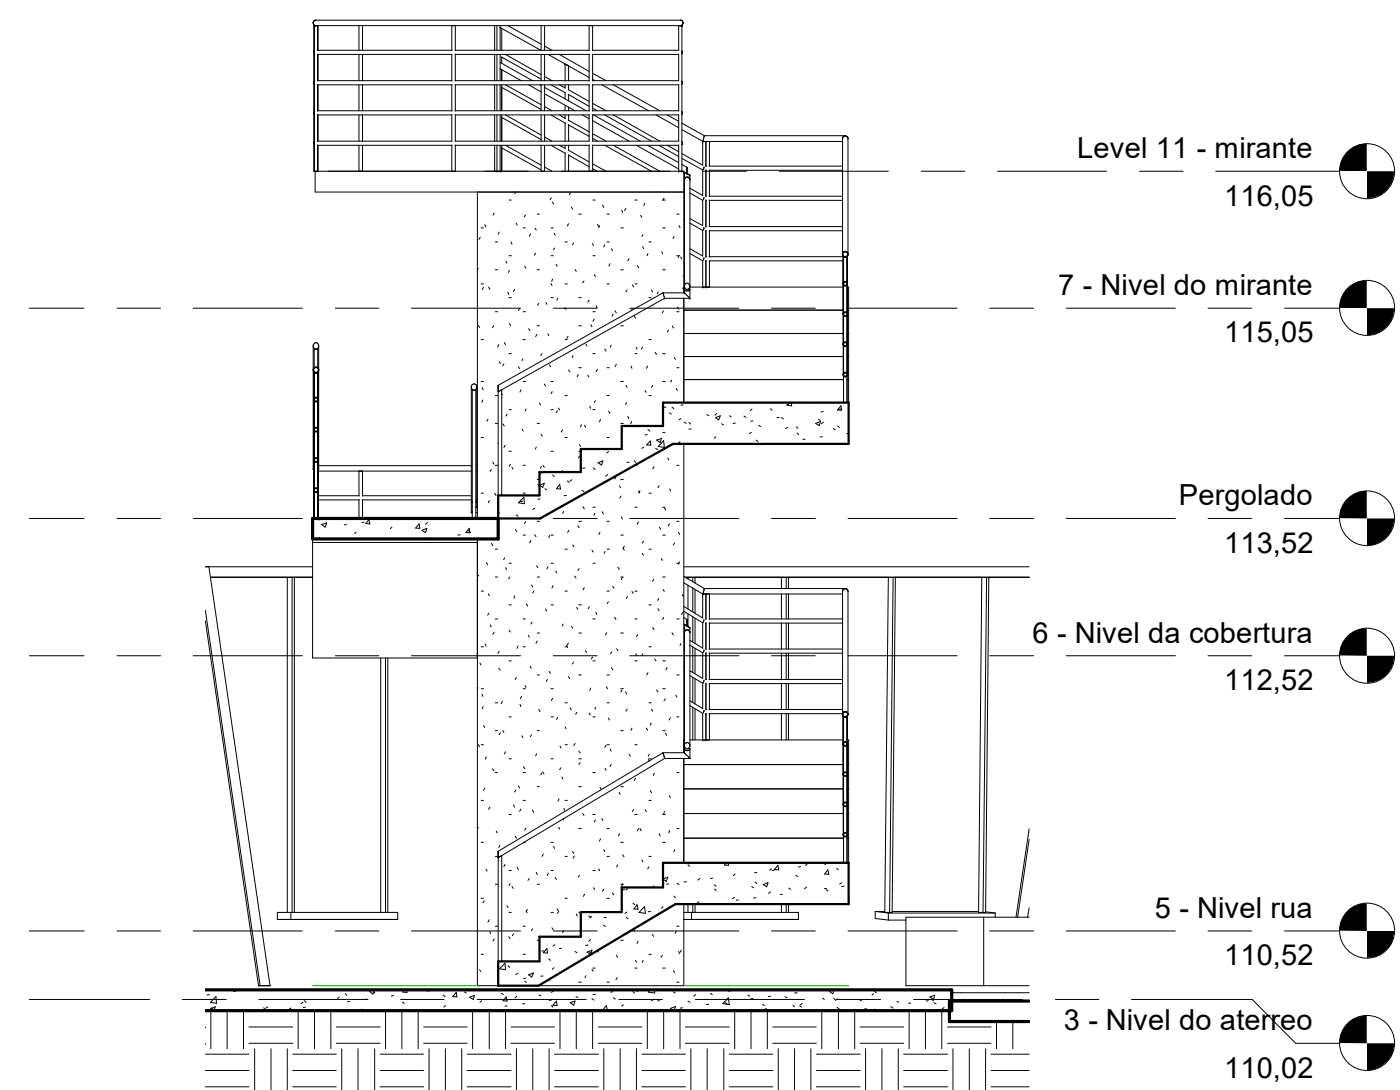

4 Corte D-D
1 : 50

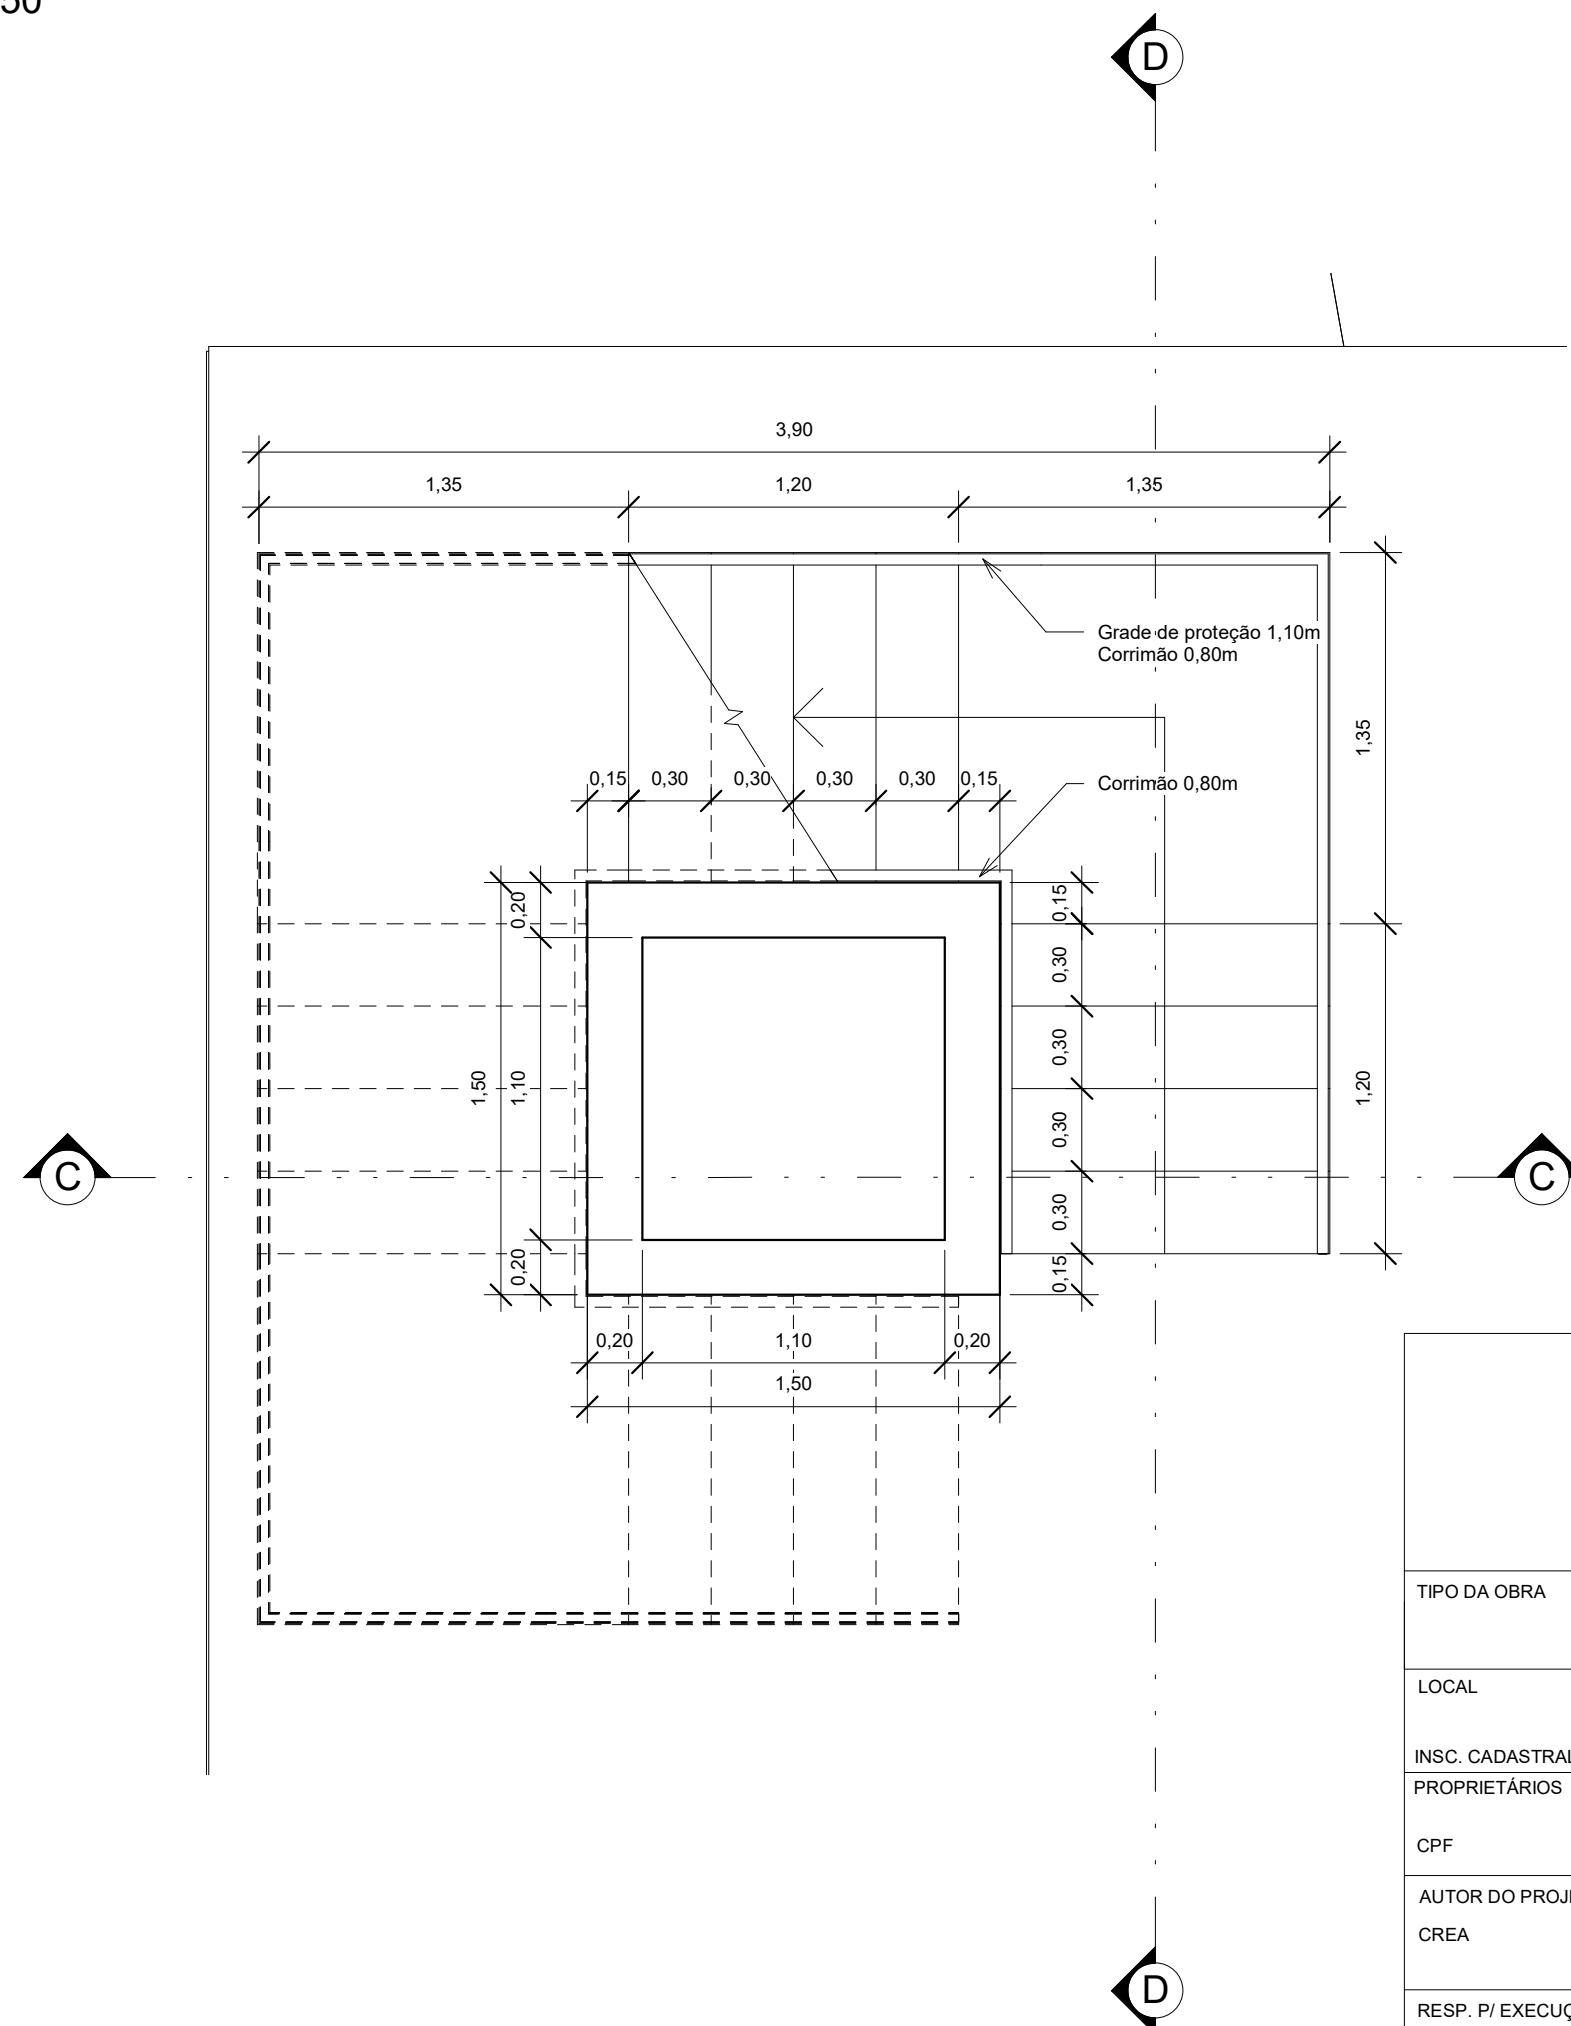

2 Planta baixa do Mirante
1 : 25

TIPO DA OBRA			OBRA PUBLICA
LOCAL			VILA BELA DA SANTISSIMA TRINDADE- MT
INSC. CADASTRAL			PREFEITURA MUNICIPAL DE VILA BELA DA SANTISSIMA TRINDADE
PROPRIETARIOS			
CPF			
AUTOR DO PROJETO			Rafael da Silva Pereira
CREA			040671 / MT
RESP. P/ EXECUÇÃO			CREA
ÁREA (m²)			ASSUNTO
Ver resumo folha 2			PROJETO ARQUITETONICO
TÍTULO DO DESENHO			Planta Baixa Restaurante/ Mirante e Guarda-corpo
ESCALA INDICADA			NOME DO PROJETO:
			NOME DO ARQUIVO:
			REVISÃO