




1 Pergolado  
1 : 100

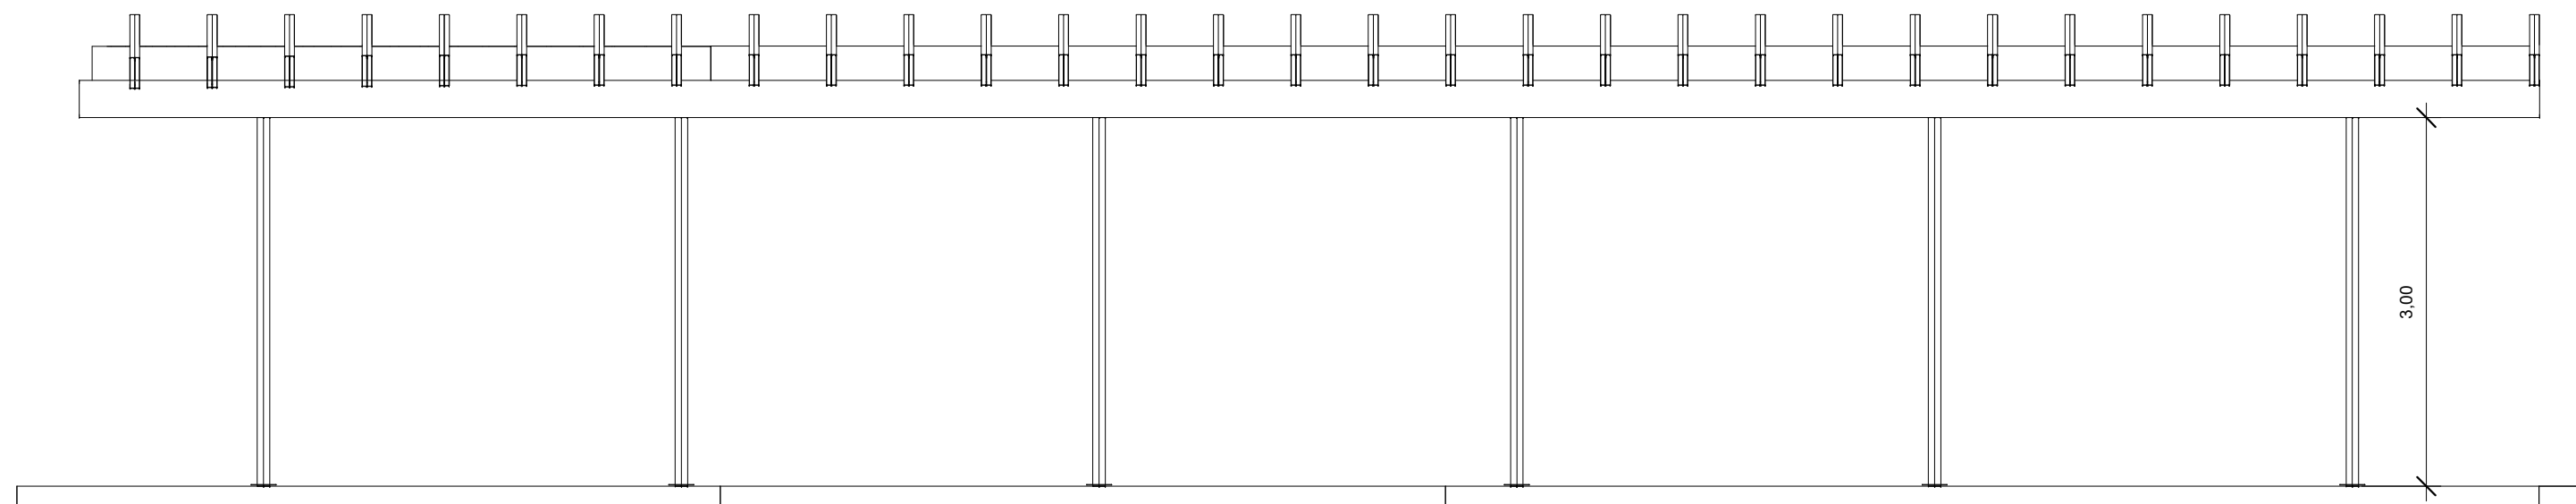

2 Corte A-A  
1 : 50

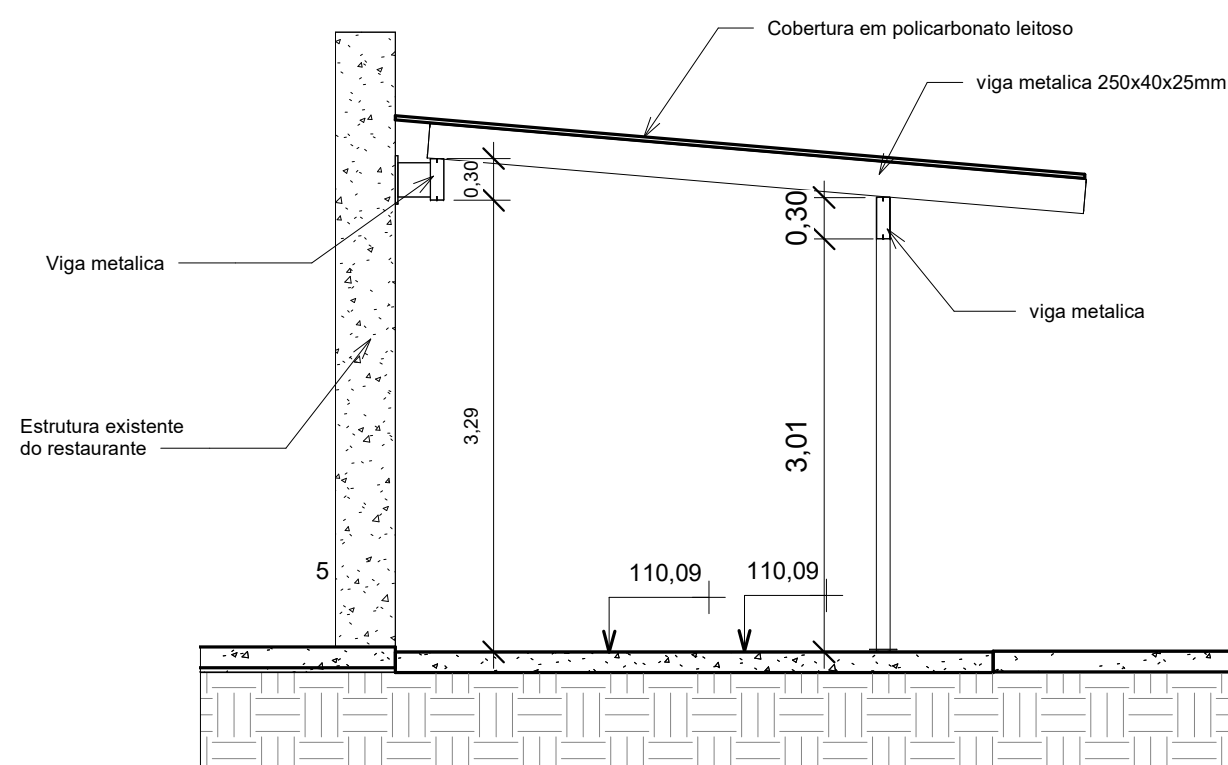

3 Corte B-B  
1 : 50

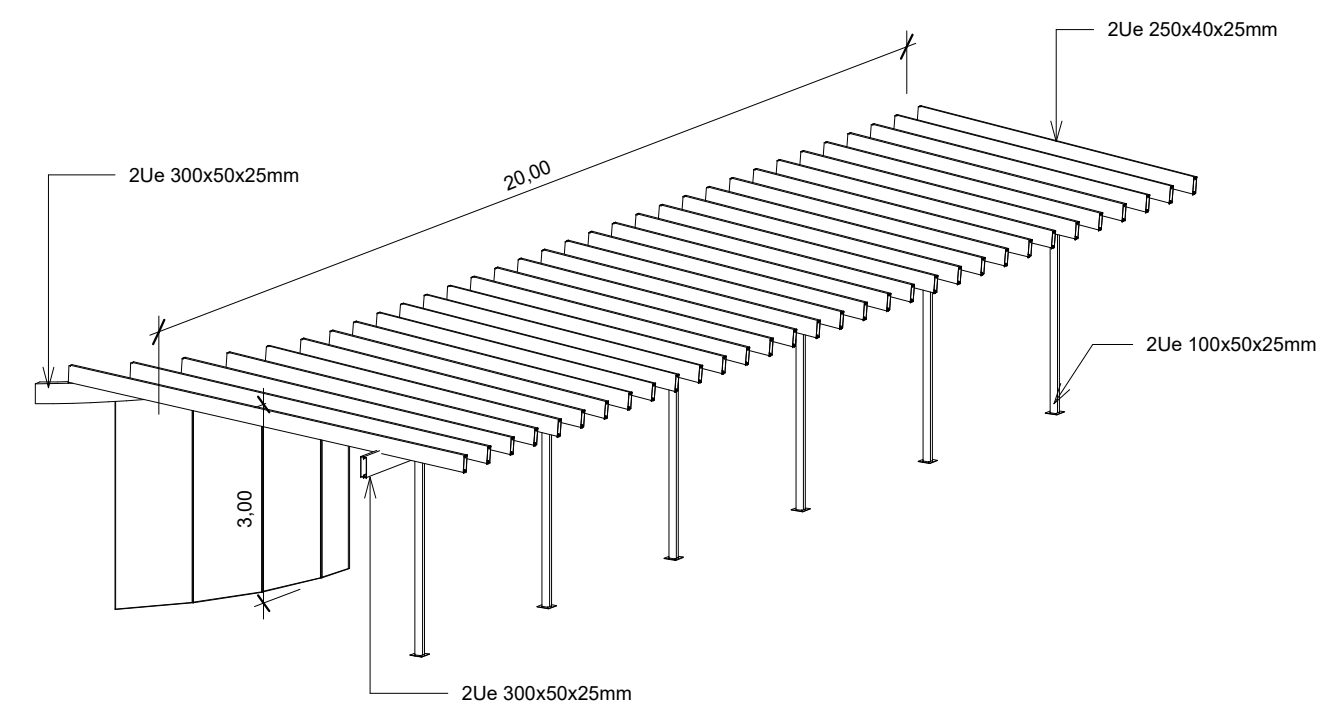

4 Vista 3D



5 Perspectiva 01  
1 : 1



6 Perspectiva 02  
1 : 1

TIPO DA OBRA			OBRA PUBLICA
LOCAL			VILA BELA DA SANTISSIMA TRINDADE- MT
INSC. CADASTRAL PROPRIETARIOS			PREFEITURA MUNICIPAL DE VILA BELA DA SANTISSIMA TRINDADE
CPF			
AUTOR DO PROJETO CREA			Rafael da Silva Pereira 040871 / MT
RESP. P/ EXECUÇÃO CREA			
ÁREA (m²) Ver resumo folha 2	ASSUNTO PROJETO ARQUITETONICO TÍTULO DO DESENHO Pergolado	FOLHA 05/05 DATA 14/04/2009 REVISÃO	
ESCALA INDICADA	NOME DO PROJETO:	NOME DO ARQUIVO:	