

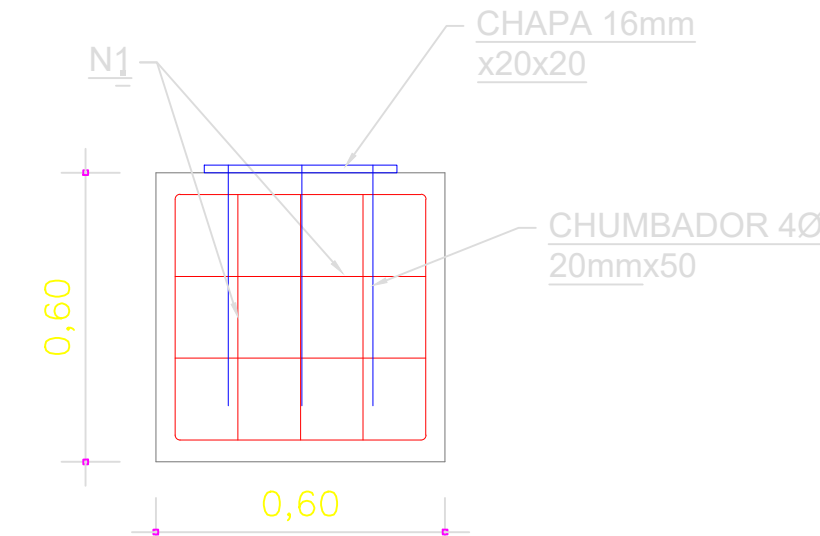
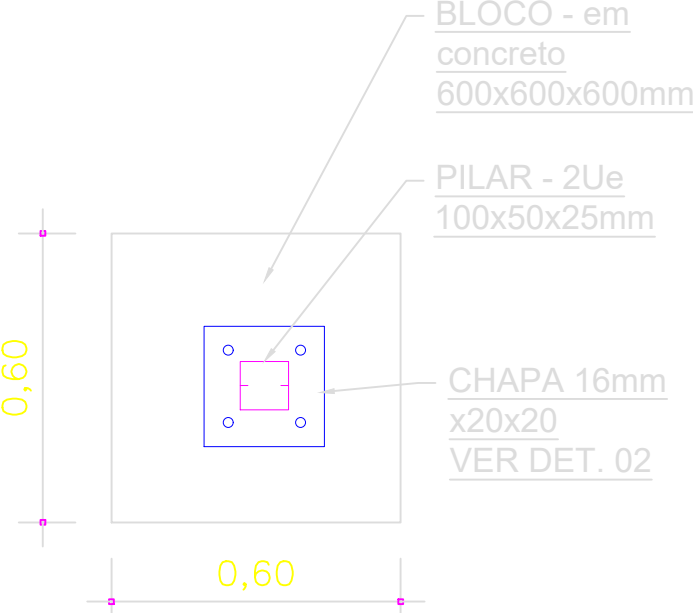


PLANTA - SAPATAS
Escala 1:25

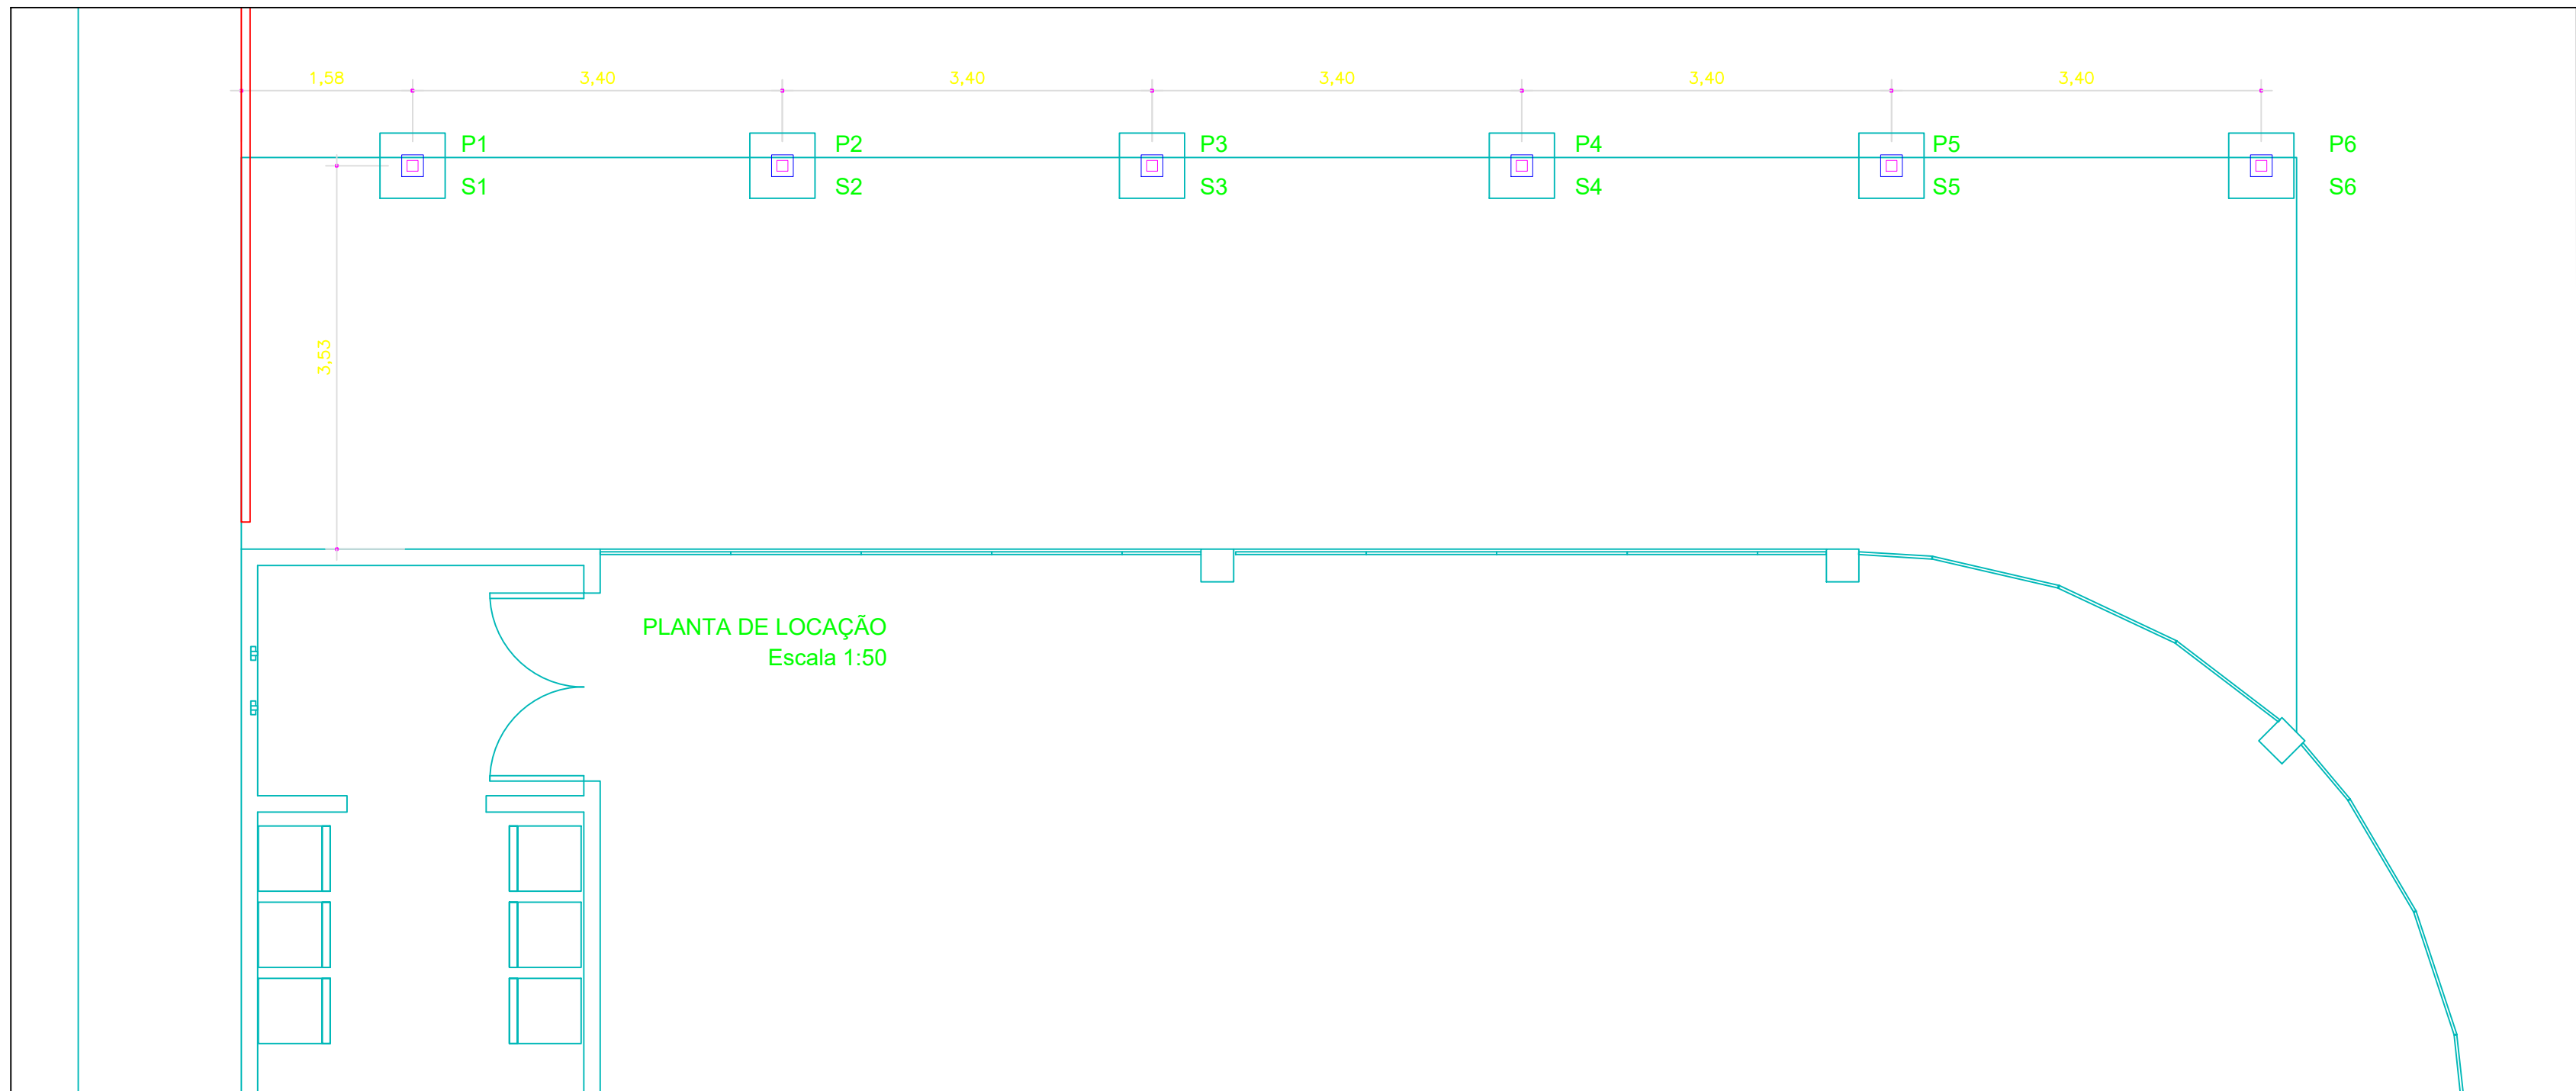

FERRAGENS - SAPATAS
Escala 1:25

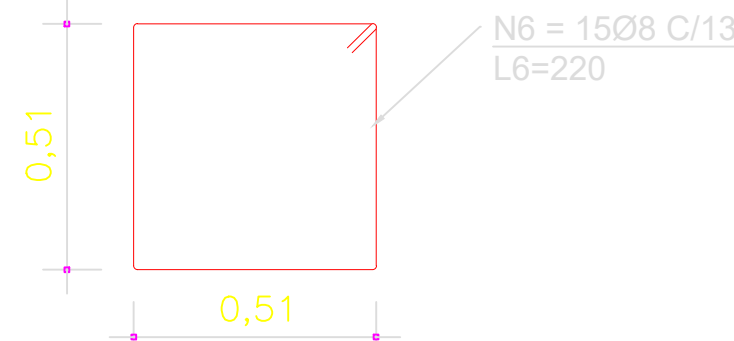

TÍTULO: PROJETO ESTRUTURAL

ATIV./USO: TERMINAL RODOVIÁRIO DE VILA BELA

ENDEREÇO: BEIRA RIO - VILA BELA DA SANTÍSSIMA TRINDADE - MT

ESCALA: INDICADA

DATA: 02/2020

CONTEÚDO:

PLANTA DO RESTAURANTE- VARANDA

REVISÃO 00:

PRINCHA:

02/03

AUTOR DO PROJETO

PROPRIETÁRIO

Eng Civil: RAFAEL DA SILVA PEREIRA
CREA: MT040671

PREF. MUNICIPAL DE VILA BELA
CNPJ: 10.145.895-0001/06

RESPONSÁVEL TÉCNICO

Eng Civil:
CREA: