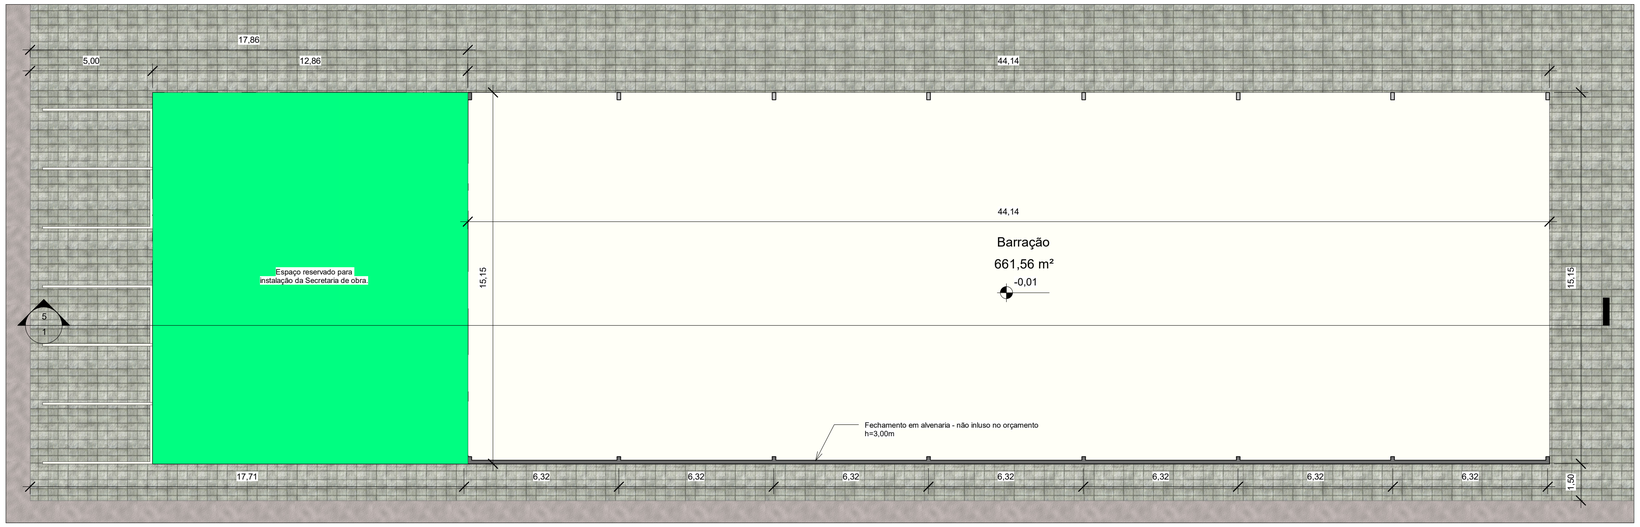

2 Planta Baixa

1 : 125

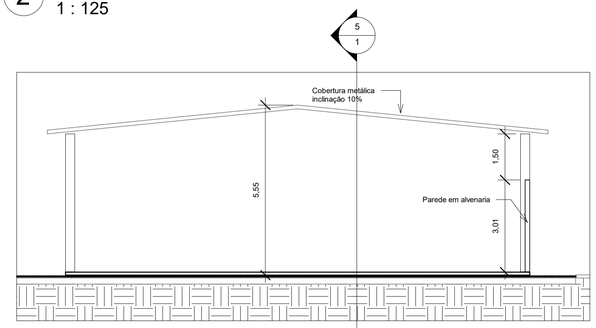

1 Corte Transversal.

1 : 100

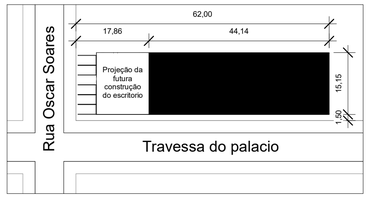

3 Situação/implantação

1 : 750

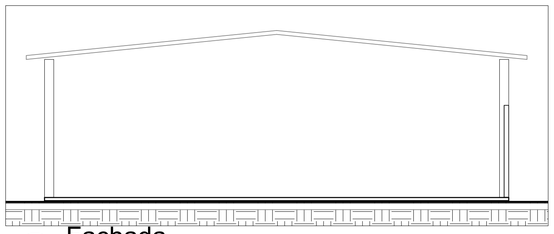

6 Fachada.

1 : 100

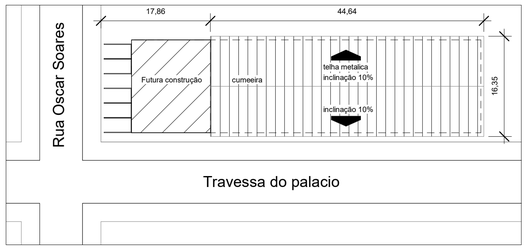

4 Planta da cobertura

1 : 500

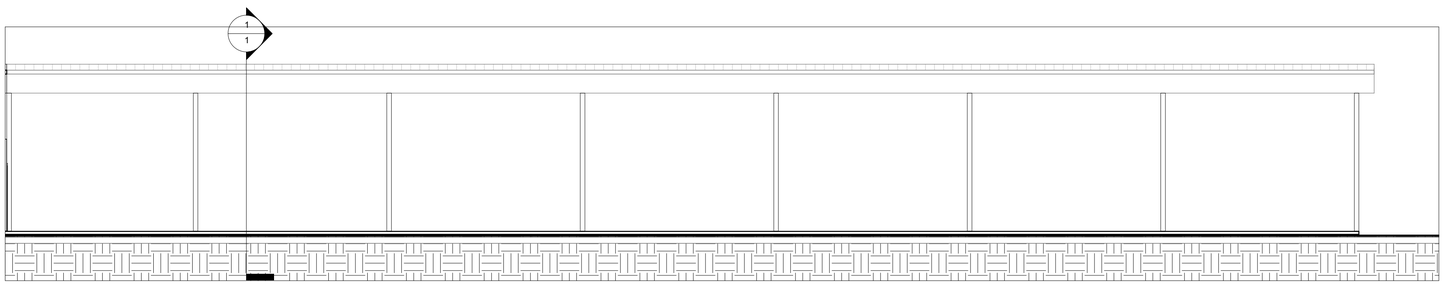

5 Corte longitudinal

1 : 100

Prefeitura

TIPO DA OBRA	PÚBLICA - GARAGEM DA SECRETARIA DE OBRAS
LOCAL	Rua Oscar Soares eq. com Travessa do Palacio, Vila Bela - Mato Grosso
INSC. CADASTRAL	.
PROPRIETÁRIOS	PREFEITURA MUNICIPAL DE VILA BELA DA SANTISSIMA TRINDADE
CNPJ	03.214.160/0001-21
AUTOR DO PROJETO	
CREA	Rafael da Silva Pereira Crea - MT040671 - Eng. Civil
RESP. P/ EXECUÇÃO	
CREA	
ÁREA (m²)	
TERRENO	m2
AREA À CONSTRUIR	668,72 m2
ASSUNTO	PROJETO ARQUITETÔNICO
TITULO DO DESENHO	Plantas baixa, cobertura e reforma
Áreas não computaveis (m²)	
FOLHA Nº	1
DATA	10/02/2020
ESCALA	INDICADA