

ETAPA 2 (CONVÊNIO 896319/2019)

ETAPA 1 (CONVÊNIO 895290/2019)

PAVIMENTAÇÃO ASFÁLTICA
TRAÇADO HORIZONTAL DAS VIAS PROJETADAS
Trechos: Rua Constancio L.Moraes, Rua Jatobá, Rua das Mangueiras, Rua Raul Bernardes, Rua dos Ipês e Rua Paulo Alcides P. Fonseca.
Extensão Total: 1.304,80 m - Área de pavimentação em TSD: 8.746,88m²
Escala: 1 / 1.000


ETAPA 2 (CONVÊNIO 896319/2019)

ETAPA 1 (CONVÊNIO 895290/2019)


ETAPA 2 (CONVÊNIO 896319/2019)

ETAPA 1 (CONVÊNIO 895290/2019)

SEÇÃO TRANSVERSAL DE PAVIMENTAÇÃO (ETAPA 2)
Trechos: Rua Constancio L. Moraes, Rua Jatobá, Rua das Mangueiras e Rual Bernardes.
Largura: 7,00m
Escala: 1/60

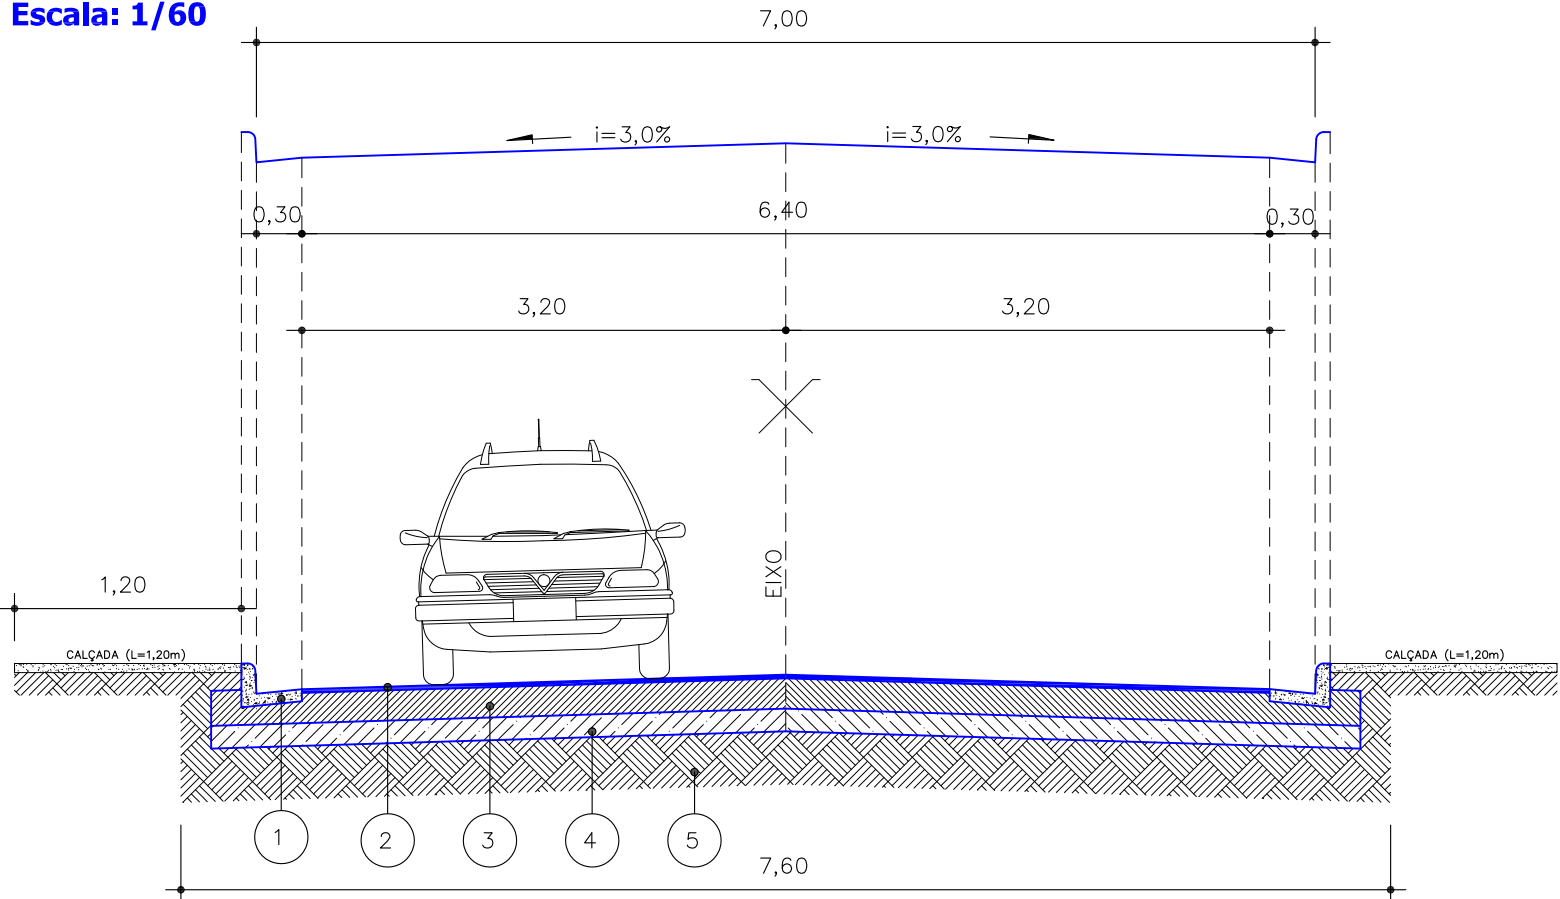


SEÇÃO TRANSVERSAL DE PAVIMENTAÇÃO (ETAPA 2)
Trechos: Rua dos Ipês e Rua Paulo Alcides P. Fonseca
Largura: 8,00m
Escala: 1/60

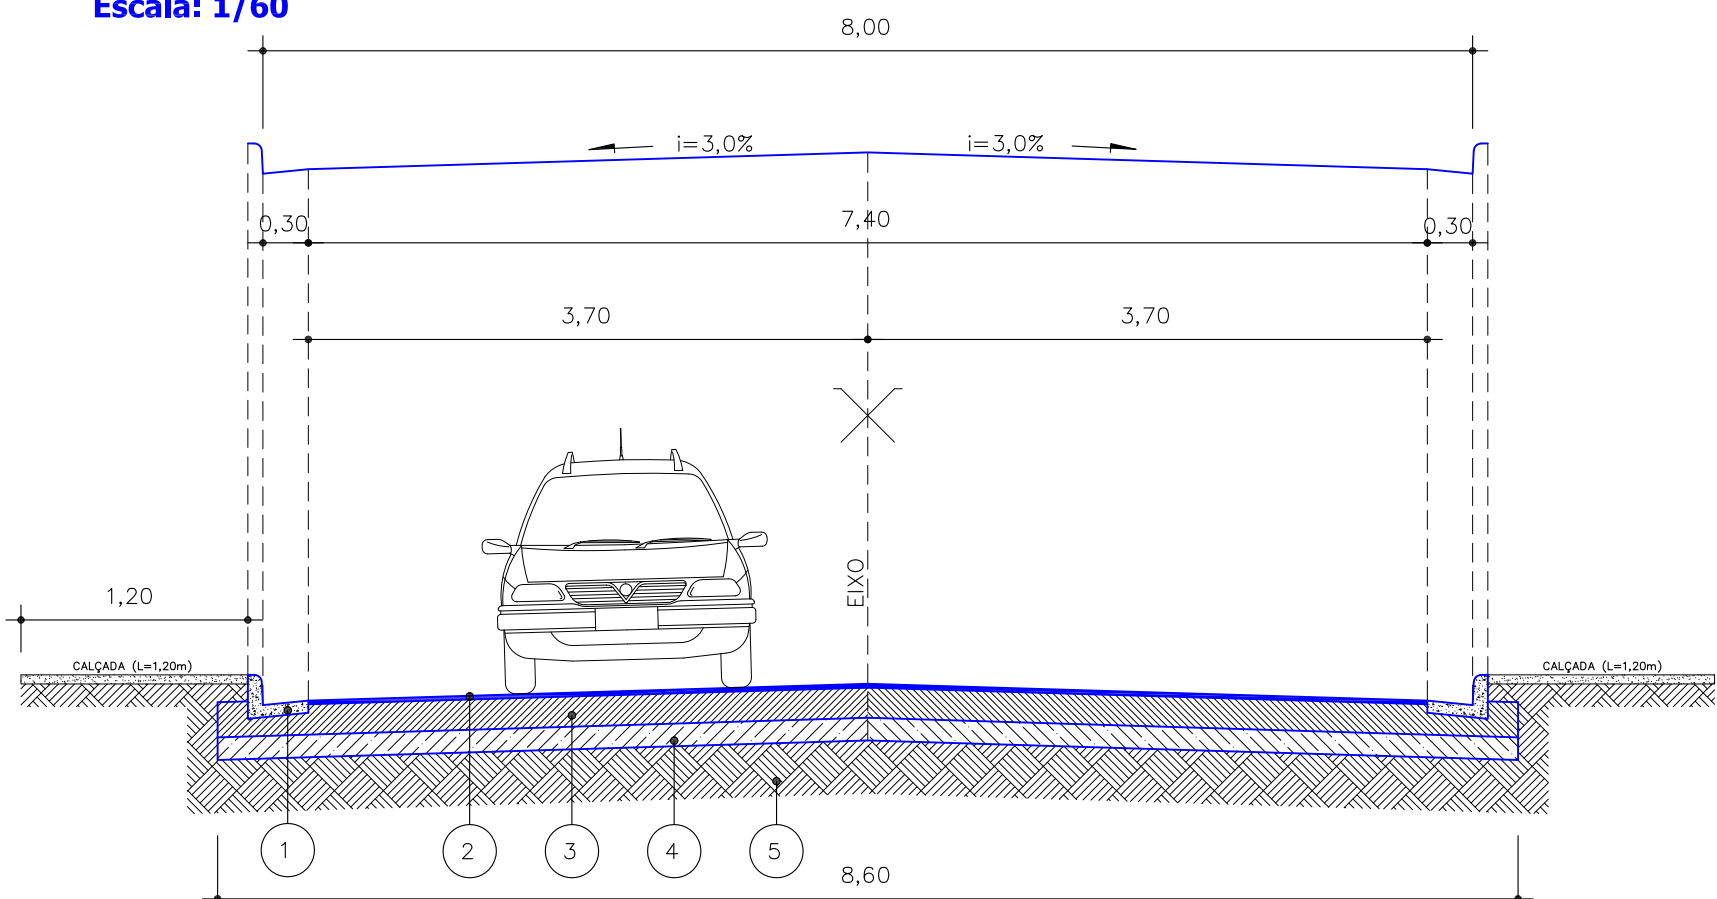

CONVENÇÕES:
1 - MEIO-FIO C/ SARJETA DE CONCRETO (L=30cm)
2 - REVESTIMENTO TIPO TSD-Tratamento Superficial Duplo;
3 - CAMADA DE BASE C/ 20cm de espessura;
4 - CAMADA DE SUB-BASE C/ 15cm de espessura;
5 - SUB-LEITO (REGULARIZAÇÃO).


Dimensões mínimas das guias de concreto (meio-fios):
- altura = 23cm
- base = 15cm
- topo = 10cm

Dimensões mínimas das sarjetas de concreto:
- espessura = 8,0cm
- largura = 30cm

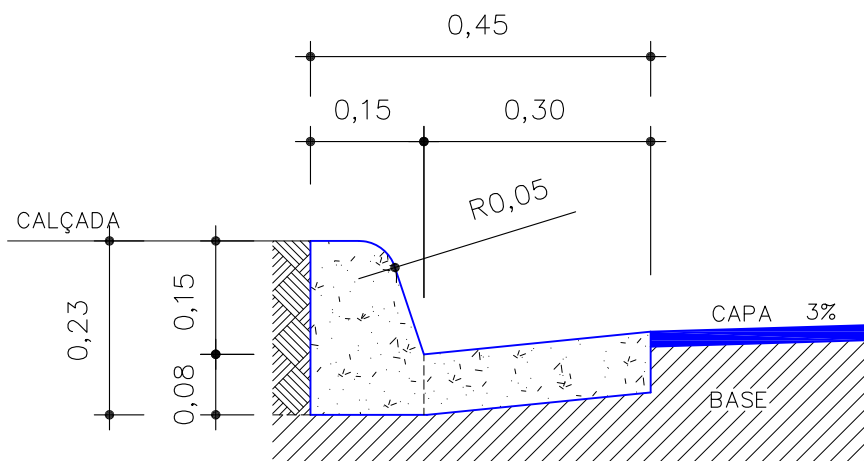

MEIO-FIO E SARJETA DE CONCRETO, EXECUTADOS "IN LOCO" COM EXTRUSORA
- Nas Ruas e Avenidas
Escala: 1/10

PREFEITURA MUNICIPAL
VILA BELA DA SANTÍSSIMA TRINDADE
Dep. de Tributos / Setor de Engenharia
Projeto aprovado nº 006/2018-1851
Data: 06.03.2019 por S. L. B. Silva
Tipo de uso: Per. manutenção U. B. Silva
Ass: construída

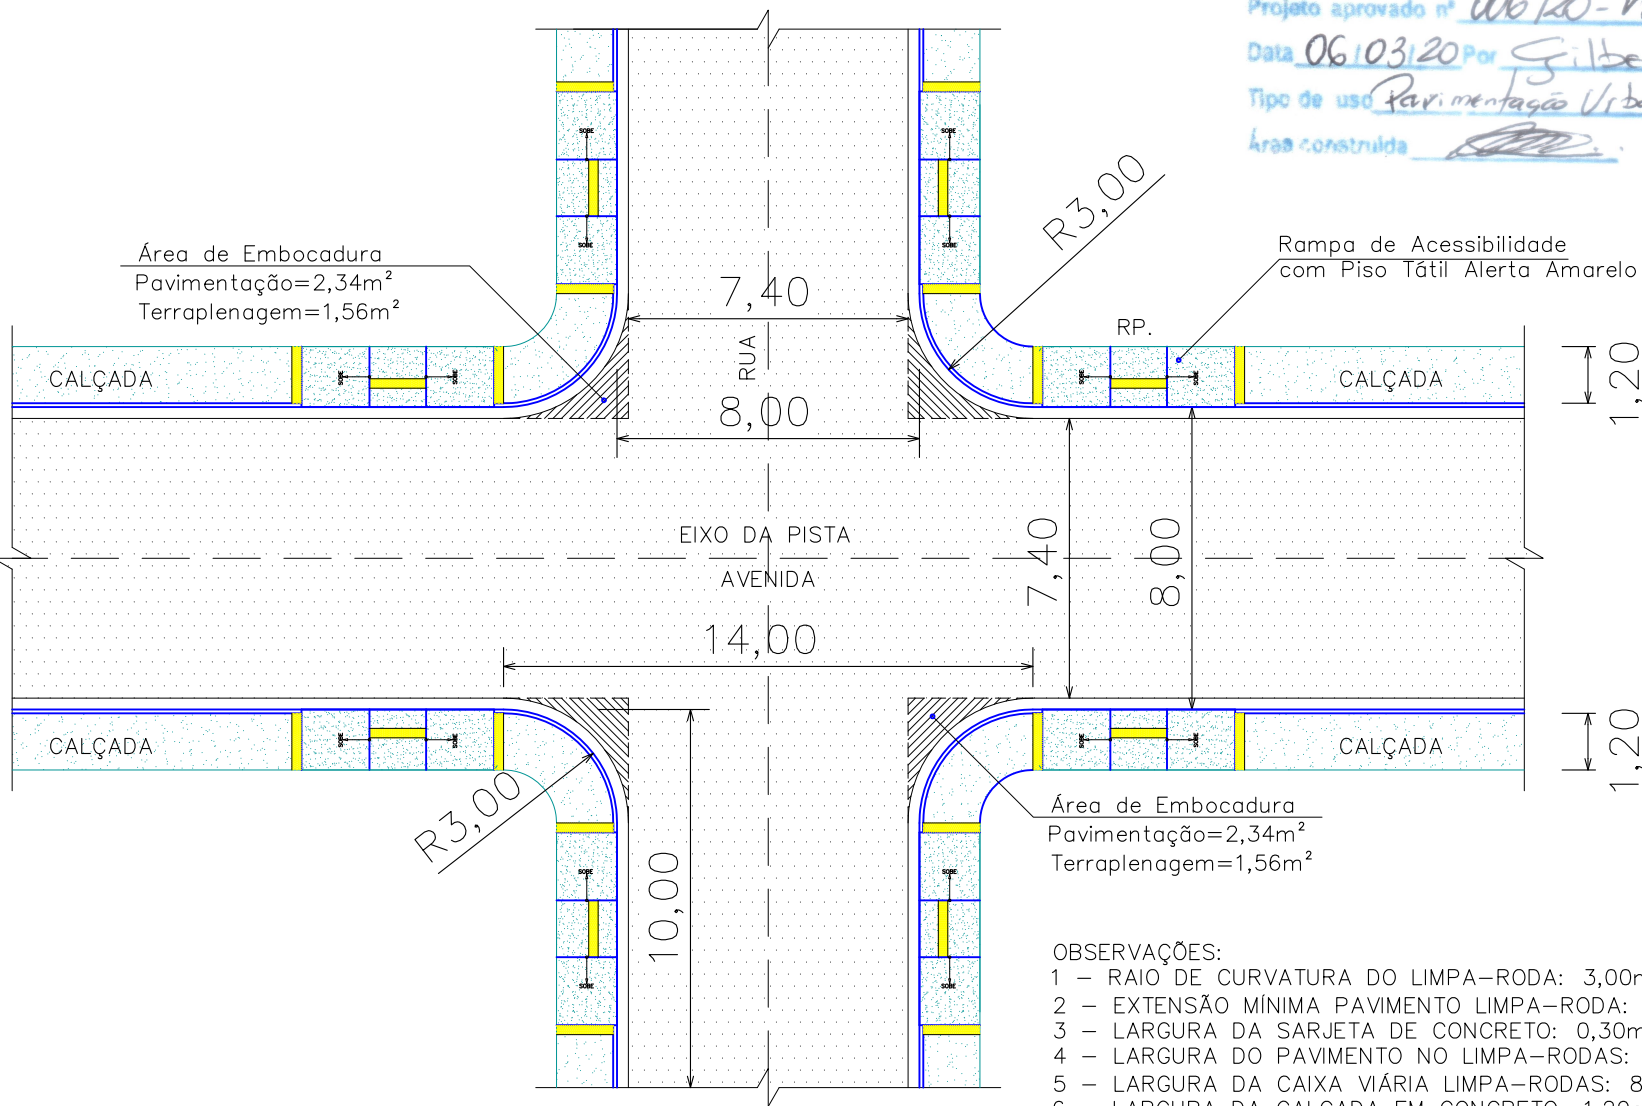

DETALHE DO LIMPA-RODA NOS CRUZAMENTOS
Escala: 1/200

OBSERVAÇÕES:
1 - RAO DE CURVATURA DO LIMPA-RODA: 3,00m;
2 - EXTENSÃO MÍNIMA PAVIMENTO LIMPA-RODA: 10,00m;
3 - LARGURA DA SARJETA DE CONCRETO: 0,30m;
4 - LARGURA DO PAVIMENTO NO LIMPA-RODAS: 7,40m;
5 - LARGURA DA CAIXA VIÁRIA LIMPA-RODAS: 8,00m;
6 - LARGURA DA CALÇADA EM CONCRETO: 1,20m.

Kley William Arêvaldo Costa
CREA-MT Nº 120075956-7
Engenheiro Civil

PREFEITURA MUNICIPAL DE VILA BELA DA SANTÍSSIMA TRINDADE			
OBRA:	Infra Estrutura Urbana Pavimentação, Meio-Fio e Sarjeta, Sinalização e Calçada	TRECHOS DA ETAPA 2 (Convênio 896319/2019): Ruas Constancio L. Moraes, Jatobá, Mangueiras, Raul Bernardes, Ipês e Rua Paulo Alcides P. Fonseca - Bairro Jardim Aeroporto.	DATA: Março/2020
PROPRIETÁRIO:	Prefeitura Mun. de Vila Bela da Ss. Trindade Gestão 2017-2020 - CNPJ: 03.214.160/0001-21	RESPONSÁVEL TÉCNICO: Kley William Arêvaldo Costa Eng. Civil - CREA/MT 120075956/7	ESCALA: Indicada
PROJETO:	Paralelo 15 eng.kley@hotmail.com / (65) 96163-0408	ASSUNTO: Planta Geral dos Traçados Horizontais Trechos Projetados - Etapa 2 - Extensão: 1.304,80m	PRANCHA: PAV-A1-01/02