

ETAPA 2 (CONVÊNIO 896319/2019)

ETAPA 2 (CONVÊNIO 896319/2019)


ETAPA 2 (CONVÊNIO 896319/2019)

SINALIZAÇÃO VIÁRIA E CALÇADA
PLANTA DE IMPLANTAÇÃO E DETALHES
 Trechos: Rua Constancio L. Moraes, Rua Jatobá, Rua das Mangueiras,
 Rua Raul Bernardes, Rua dos Ipês e Rua Paulo Alcides P. Fonseca.
 Escala: 1 / 750

LEGENDA DE NOMENCLATURA:

- LRE = LINHA DE RETENÇÃO (Largura: 0,30m; Extensão: 3,50m; Cor: Branca);
- LFO-1 = LINHA DE FLUXO OPOSTO TIPO SIMPLES CONTÍNUA (Largura: 0,10m; Cor: Amarela);
- LFO-2 = LINHA DE FLUXO OPOSTO TIPO SIMPLES SECCIONADA (Largura: 0,10m; Extensão: 2,00m a cada 4,00m; Cor: Amarela);
- LFO-3 = LINHA DE FLUXO OPOSTO TIPO DUPLA CONTÍNUA (Largura: 0,10m; Cor: Amarela);
- LMS-1 = LINHA DE DIVISÃO DE FLUXO DE MESMO SENTIDO SIMPLES CONTÍNUA (Largura: 0,10m; Extensão: 15,00m; Cor: Branca);
- LMS-2 = LINHA DE DIVISÃO DE FLUXO DE MESMO SENTIDO SIMPLES SECCIONADA (L: 0,10m; Ext: 2,00m a cada 4,00m; Cor: Branca);
- LBO = LINHA DE BORDO (Largura: 0,10m; Cor: Branca);
- P.I.L. = PLACA DE IDENTIFICAÇÃO DE LOGRADOURO (02 und. Metálica em cada ponto - L:0,25m; Comp:0,45m; Cor: Azul; Letras: Branca);
- COR DA PLACA DE IDENTIFICAÇÃO OPCIONAL, DE ACORDO COM A NORMATIVA LOCAL MUNICIPAL;
- PLACA DE SINALIZAÇÃO VIÁRIA SEMI-REFLETIVA;
- RAMPA DE ACESSIBILIDADE COM REBAIXO DE MEIO-FIO (Área de concreto: 7,85m², com Piso Tátil de concreto tipo Alerta 20x20x2cm, cor Amarela).


Legenda PARE, Linha de Retenção e Linha de Aproximação

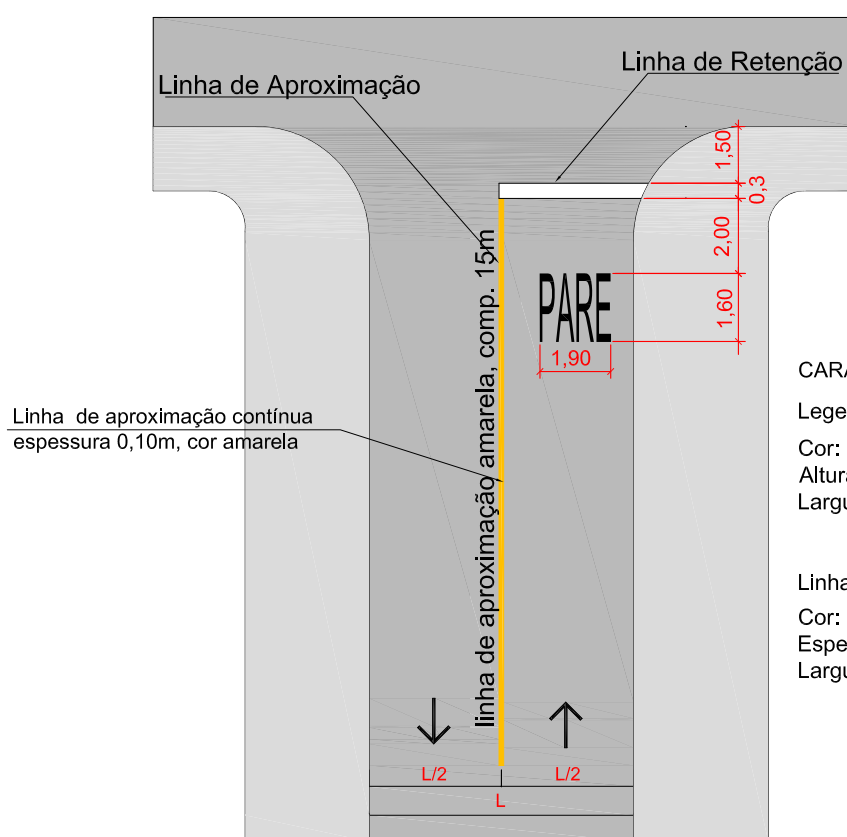


CARACTERÍSTICAS
 Legenda PARE
 Cor: Branco
 Altura (a): 1,80 m
 Largura (b): 1,90 m

Linha de Retenção
 Cor: Branco
 Espessura: 0,30 m
 Largura: Variável

Legenda PARE

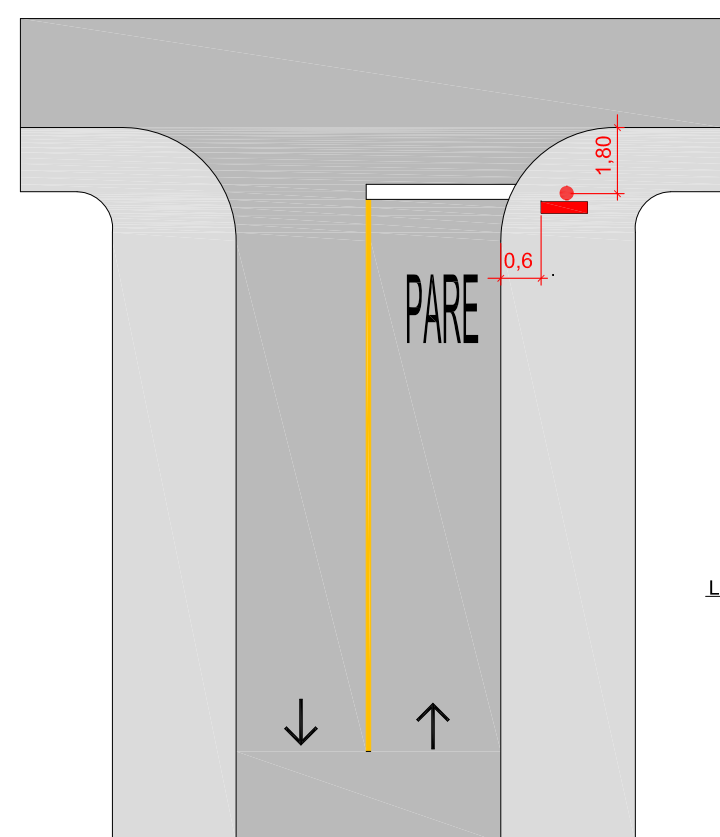


Linha Simples Seccionada (sentidos opostos)

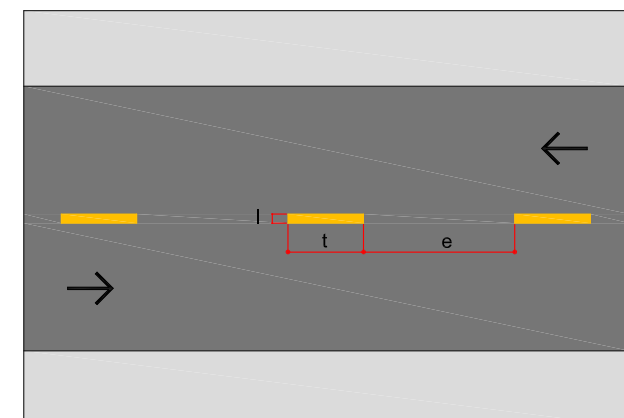

CARACTERÍSTICAS
 Cor: Amarelo
 Traço (t): 2,00 m
 Espaçamento (e): 4,00 m
 Espessura (l): 0,10 m
 Cadência (t/e): 1:2

Linha de Bordo
 Duas faixas em cada rua indicada

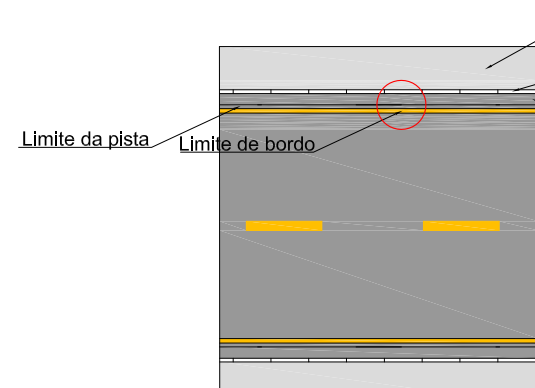

CARACTERÍSTICAS
DIMENSÕES
 Largura da Linha (l): 0,10 m




R-1 Parada Obrigatória




CORES
 Fundo: Vermelho Refletivo
 Orla Interna: Branco Refletivo
 Orla Externa: Vermelho Refletivo
 Letras: Branco Refletivo
 Verso: Preto Fosco

DIMENSÕES
 Lado: 350 mm
 Orla Interna: 20 mm
 Orla Externa: 10 mm
 Altura da Letra: 101 mm

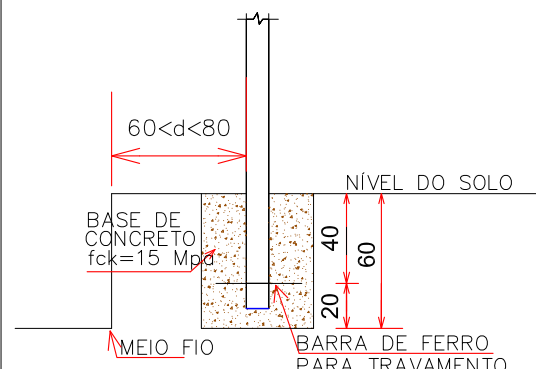


Fundação das Placas Verticais

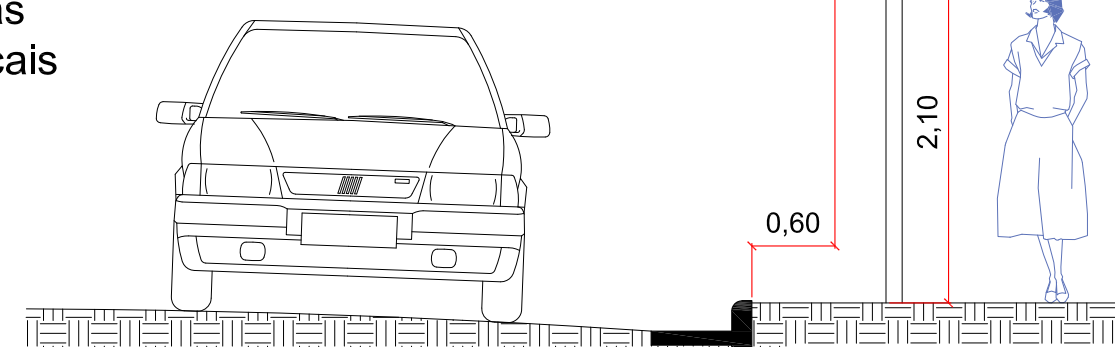


VISTA FRONTAL

As placas devem fazer ângulo de 93° com o sentido do tráfego

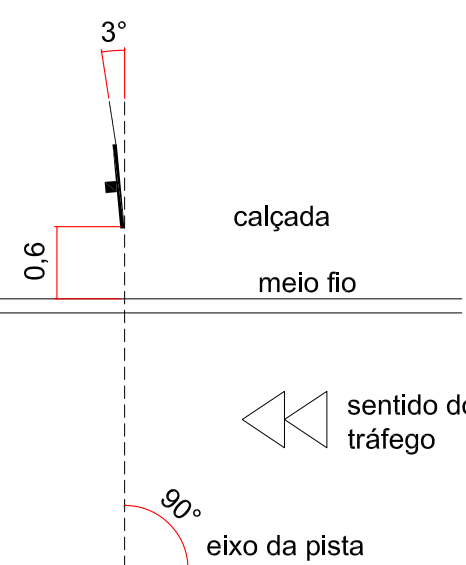

PLANTA DE TOPO

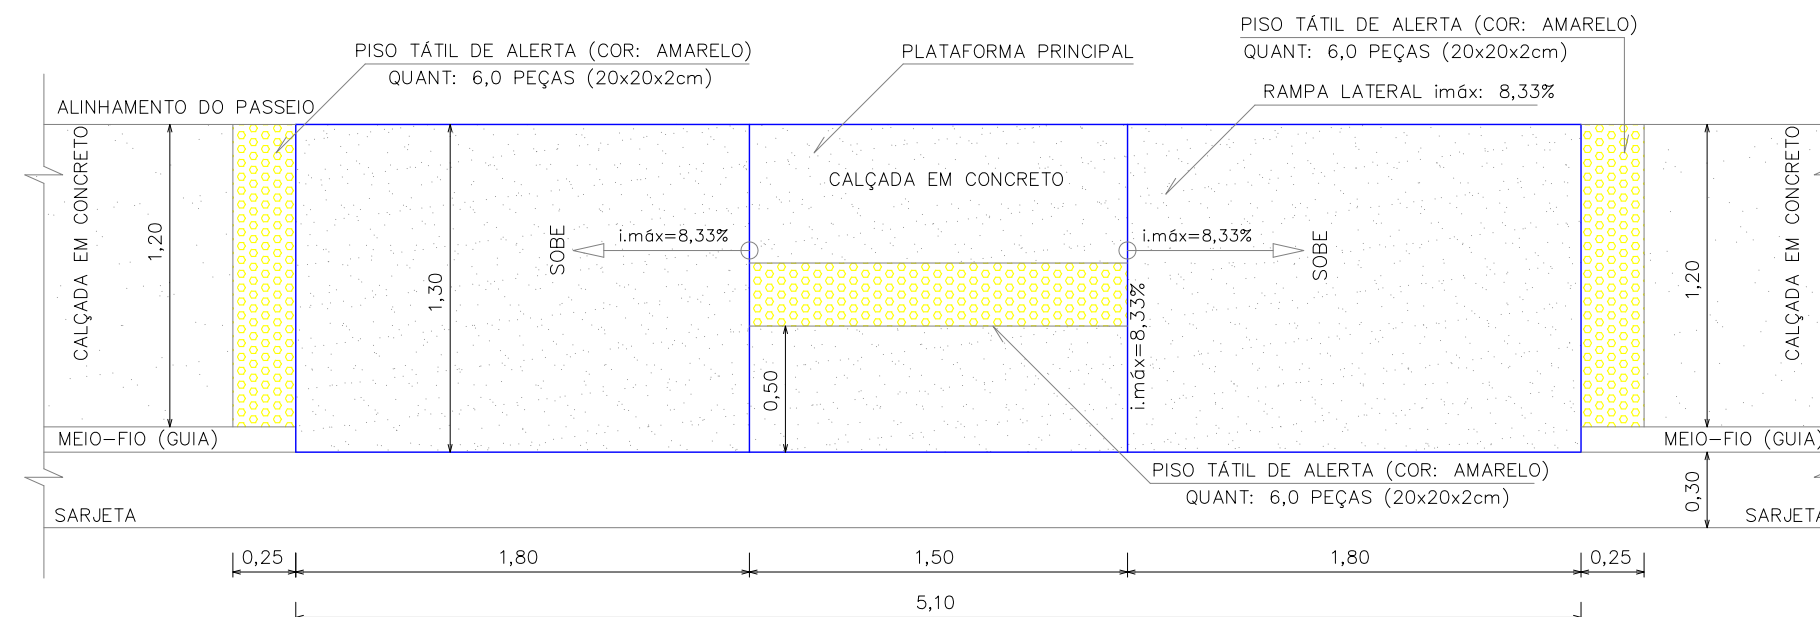

OBSERVAÇÕES:
 1 - PISO DE CONCRETO RUSTICO DESEMPENADO, ESPESURA=5,0cm;
 2 - ÁREA OCUPADA DA RAMPA: 6,12m²;
 3 - LOCALIZAÇÃO: NAS ESQUINAS ENTRE RUAS E FAIXAS DE PEDESTRES, CONTEMPLADAS COM A EXECUÇÃO DE CALÇAMENTO EM CONCRETO;
 4 - PICA A CRITÉRIO DA FISCALIZAÇÃO, A INDICAÇÃO E LOCALIZAÇÃO DAS MESMAS;
 5 - CALÇADA EM CONCRETO COM LARGURA LIVRE DE 1,20m;
 6 - PISO TÁTIL DE ALERTA EM CONCRETO (COR: AMARELO), DIMENSÃO: 20x20x2cm

DETALHE DE CALÇADA E RAMPA DE ACESSIBILIDADE
Rebaixamento de Calçada - Dimensão mínima livre (NBR 9050/2015)
 Escala: 1: 30

PREFEITURA MUNICIPAL
VILA BELA DA SANTÍSSIMA TRINDADE
 Depto. de Tributos / Setor de Engenharia
 Projeto aprovado em 06/10/2020
 Data 06/10/2020
 Tipo de obra: Rebaixamento de Calçada

Concreto não armado $F_{ck}=15 \text{ MPa}$
 Lastro de brita 25mm
 Regularização de base para calçada:
 traço 1:3 (cimento e areia grossa s/ peneirar)

PREFEITURA MUNICIPAL DE VILA BELA DA SANTÍSSIMA TRINDADE			
OBRA:	Infra Estrutura Urbana	TRECHOS DA ETAPA 2 (Convênio 896319/2019):	DATA:
PROPRIETÁRIO:	Pavimentação, Meio-Fio e Sarjeta, Sinalização e Calçada	Ruas Constancio L. Moraes, Jatobá, Mangueiras, Raul Bernardes, Ipês e Rua Paulo Alcides P. Fonseca - Bairro Jardim Aeroporto.	Março/2020
PROJETO:	Parealelo 15	RESPONSÁVEL TÉCNICO:	ESCALA:
eng.kleywillian@outlook.com / (65) 98163-0408		Kley Willian Arêvalo Costa	Indicada
		Eng. Civil - CREA/MT 1200759567	PRANCHA:
		ASSUNTO: Sinalização Viária, Calçada e Acessibilidade	SIN-A1-01/01
		Planta de Implantação da Sinalização e Calçamento	