


# DIAGRAMA DE LOCALIZAÇÃO DAS OCORRÊNCIAS DE MATERIAIS

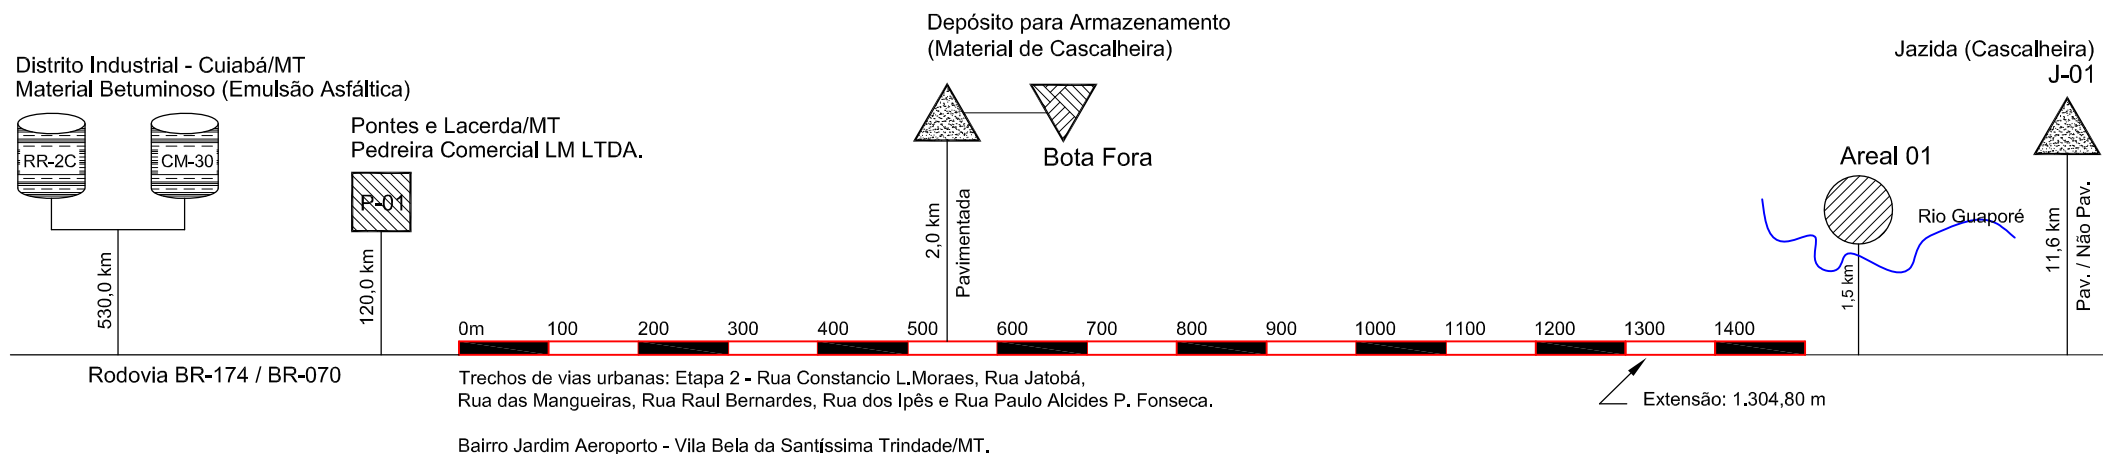

OCORRÊNCIA	DMT (Não Pav.)	DMT (Pav.)	Coordenada Geográfica
Local da Obra: Bairros Jardim Aeroporto	-	-	Lat: 15° 0'40.86"S Long: 59°58'9.32"W
Jazida 01 (Cascalheira - Extração de Cascalho p/ sub-base e base - Área licenciada - Assentamento Formosa)	4,6 km	7,0 km	Lat: 15° 2'57.02"S Long: 59°52'20.02"W
Depósito de Material de Jazida (Local para armazenamento, carga e transporte de material granular selecionado para utilização em Sub-Base e Base, oriundo da Jazida 01 - Área autorizada e de propriedade da Prefeitura)	-	2,0 km	Lat: 15° 0'35.17"S Long: 59°57'13.37"W
Bota-Fora (Local destinado a depósito de material de corte de subleito - Área autorizada e de propriedade da Prefeitura)	-	2,0 km	Lat: 15° 0'35.17"S Long: 59°57'13.37"W
Pedreira (Brita Comercial Licenciada - Pedreira LM - Pontes e Lacerda/MT)	-	120 km	Lat: 15°28'52.60"S Long: 59° 5'33.80"W
Material Betuminoso (Distribuidora Betumel / Centro Oeste - Local: Distrito Industrial em Cuiabá/MT)	-	530 km	Lat: 15°40'21.13"S Long: 55°58'33.24"W

*Kley Willian Arévalo Costa*  
CREA-MT RN 120075956-7  
Engenheiro Civil


**PREFEITURA MUNICIPAL**  
VILA BELA DA SANTÍSSIMA TRINDADE  
Depto. de Tributos / Setor de Engenharia

Projeto aprovado nº 006/20 - VBST  
Data 06/03/20 Por Gilberto  
Tipo de uso Pavimentação Urbana  
Área construída \_\_\_\_\_

## PREFEITURA MUNICIPAL DE VILA BELA DA SANTÍSSIMA TRINDADE

OBRA: Infra Estrutura Urbana Pavimentação, Meio-Fio c/ Sarjeta, Sinalização e Calçada	TRECHOS DAS RUAS: Diversas Ruas e Avenidas do Bairro Jardim Aeroporto Município de Vila Bela da Santíssima Trindade/MT	DATA: Março/2020
PROPRIETÁRIO: Prefeitura Mun. de Vila Bela da Ss. Trindade Gestão 2017-2020 - CNPJ: 03.214.160/0001-21	RESPONSÁVEL TÉCNICO: Kley Willian Arévalo Costa Eng. Civil - CREA/MT 1200759567	ESCALA: Indicada
PROJETO: Paralelo 15 eng.kley@hotmail.com / (65) 98163-0408	ASSUNTO: Diagrama de Incidência dos Materiais Utilizados Material Betuminoso, Pedreira, Areal, Jazida e Bota Fora	PRANCHA: DET-A4-02/02

# DIAGRAMA LINEAR DO PAVIMENTO

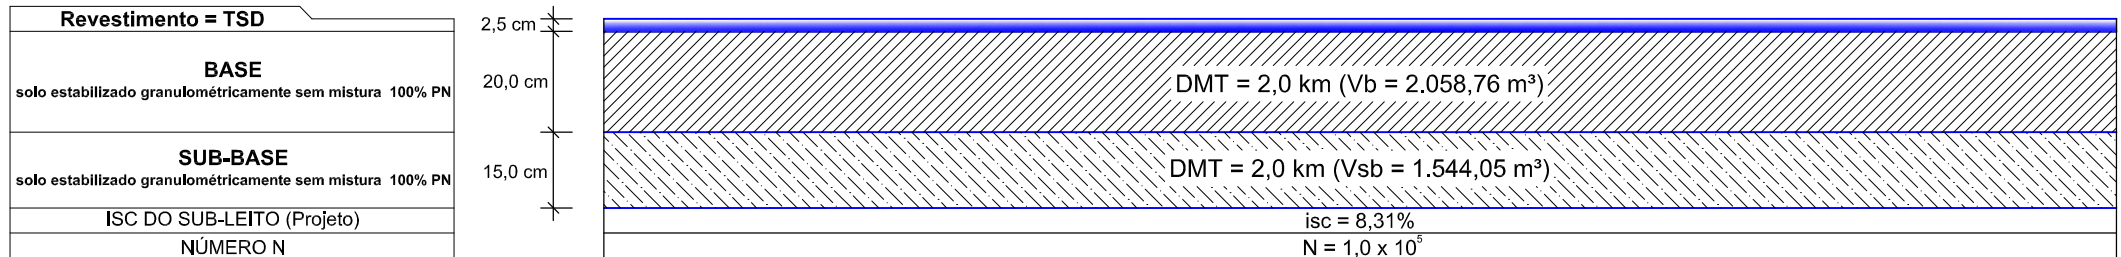

**PREFEITURA MUNICIPAL**  
VILA BELA DA SANTÍSSIMA TRINDADE  
Depto. de Tributos / Setor de Engenharia

Projeto aprovado nº 006/20 - VBST  
Data 06/03/20 Por Gilberto  
Tipo de uso Pavimentação Urbana  
Área construída                     

*Kley Willian Arévalo Costa*  
CREA-MT RN 120075956-7  
Engenheiro Civil

## PREFEITURA MUNICIPAL DE VILA BELA DA SANTÍSSIMA TRINDADE

OBRA: Infra Estrutura Urbana Pavimentação, Meio-Fio c/ Sarjeta, Sinalização e Calçada		TRECHOS DAS RUAS: Diversas Ruas e Avenidas do Bairro Jardim Aeroporto Município de Vila Bela da Santíssima Trindade/MT	DATA: Março/2020
PROPRIETÁRIO: Prefeitura Mun. de Vila Bela da Ss. Trindade Gestão 2017-2020 - CNPJ: 03.214.160/0001-21		RESPONSÁVEL TÉCNICO: Kley Willian Arévalo Costa Eng. Civil - CREA/MT 1200759567	ESCALA: Indicada
PROJETO: Paralelo eng.kley@hotmail.com / (65) 98163-0408	ASSUNTO: Diagrama Linear do Pavimento Pavimentação Asfáltica em TSD		PRANCHA: DET-A4-01/02