




1 Planta Baixa Refeitório  
1 : 50

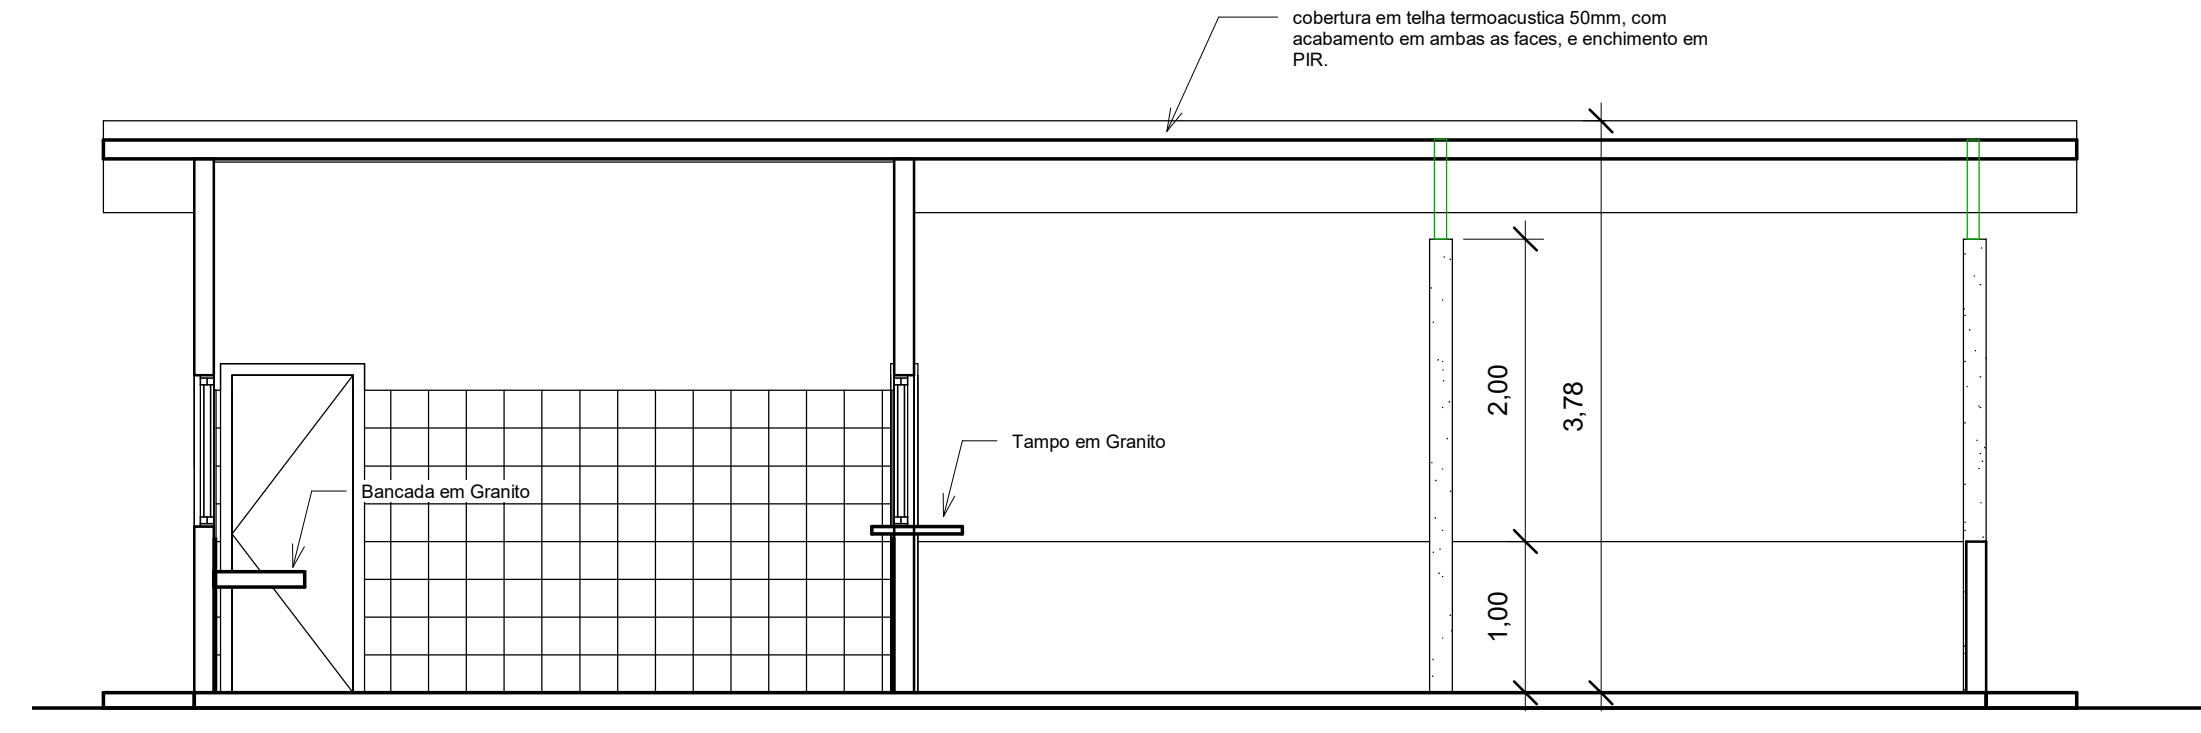


6 Corte A-A  
1 : 50

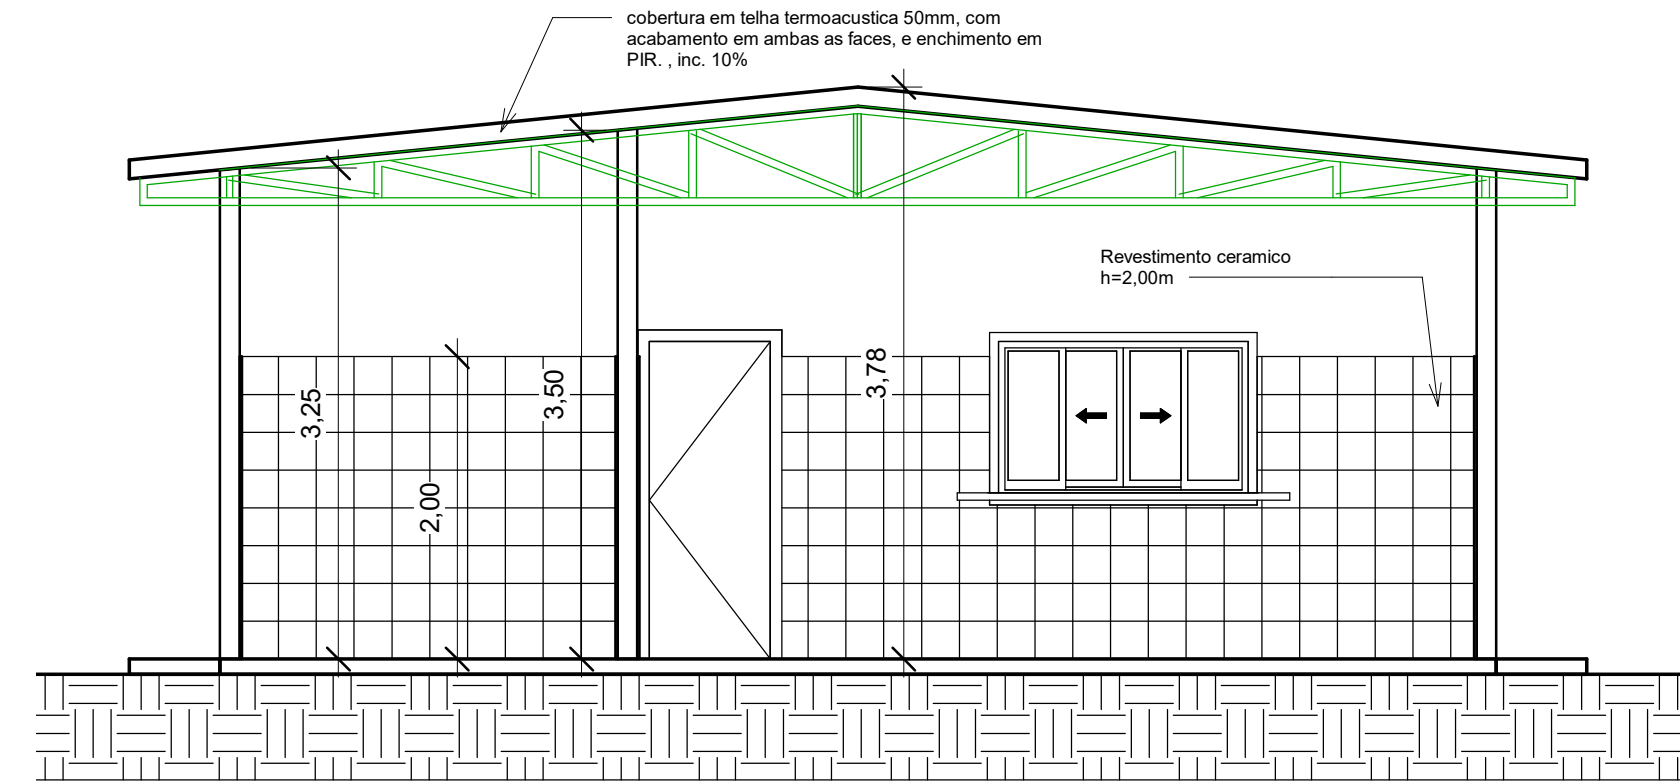


2 Corte B-B  
1 : 50

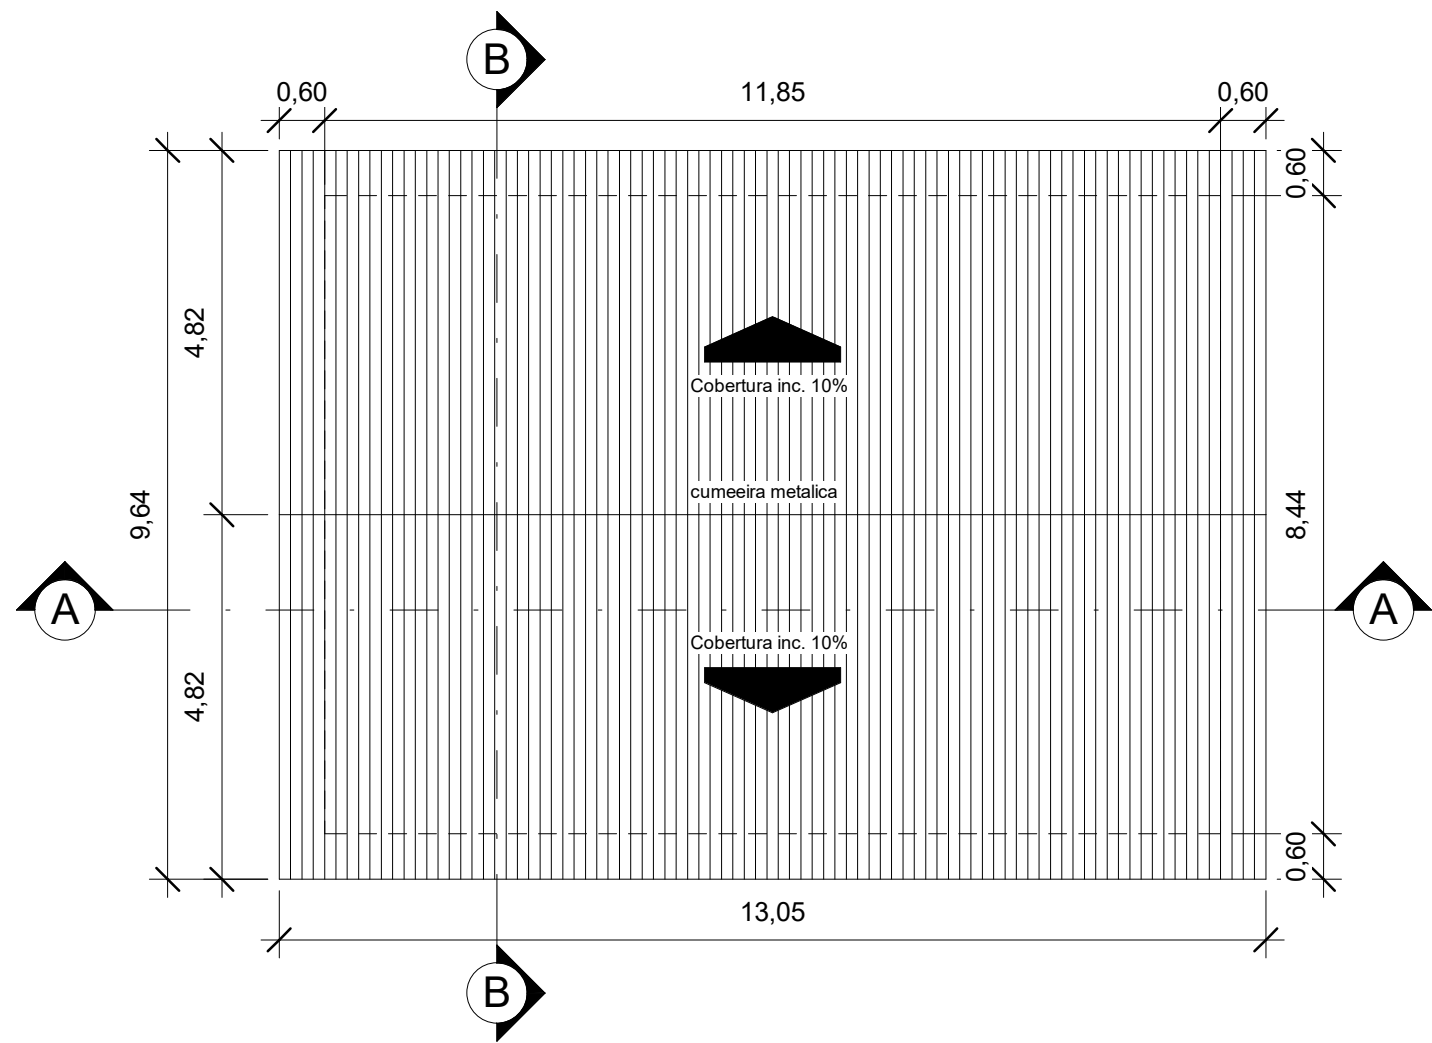

5 Planta da cobertura  
1 : 100

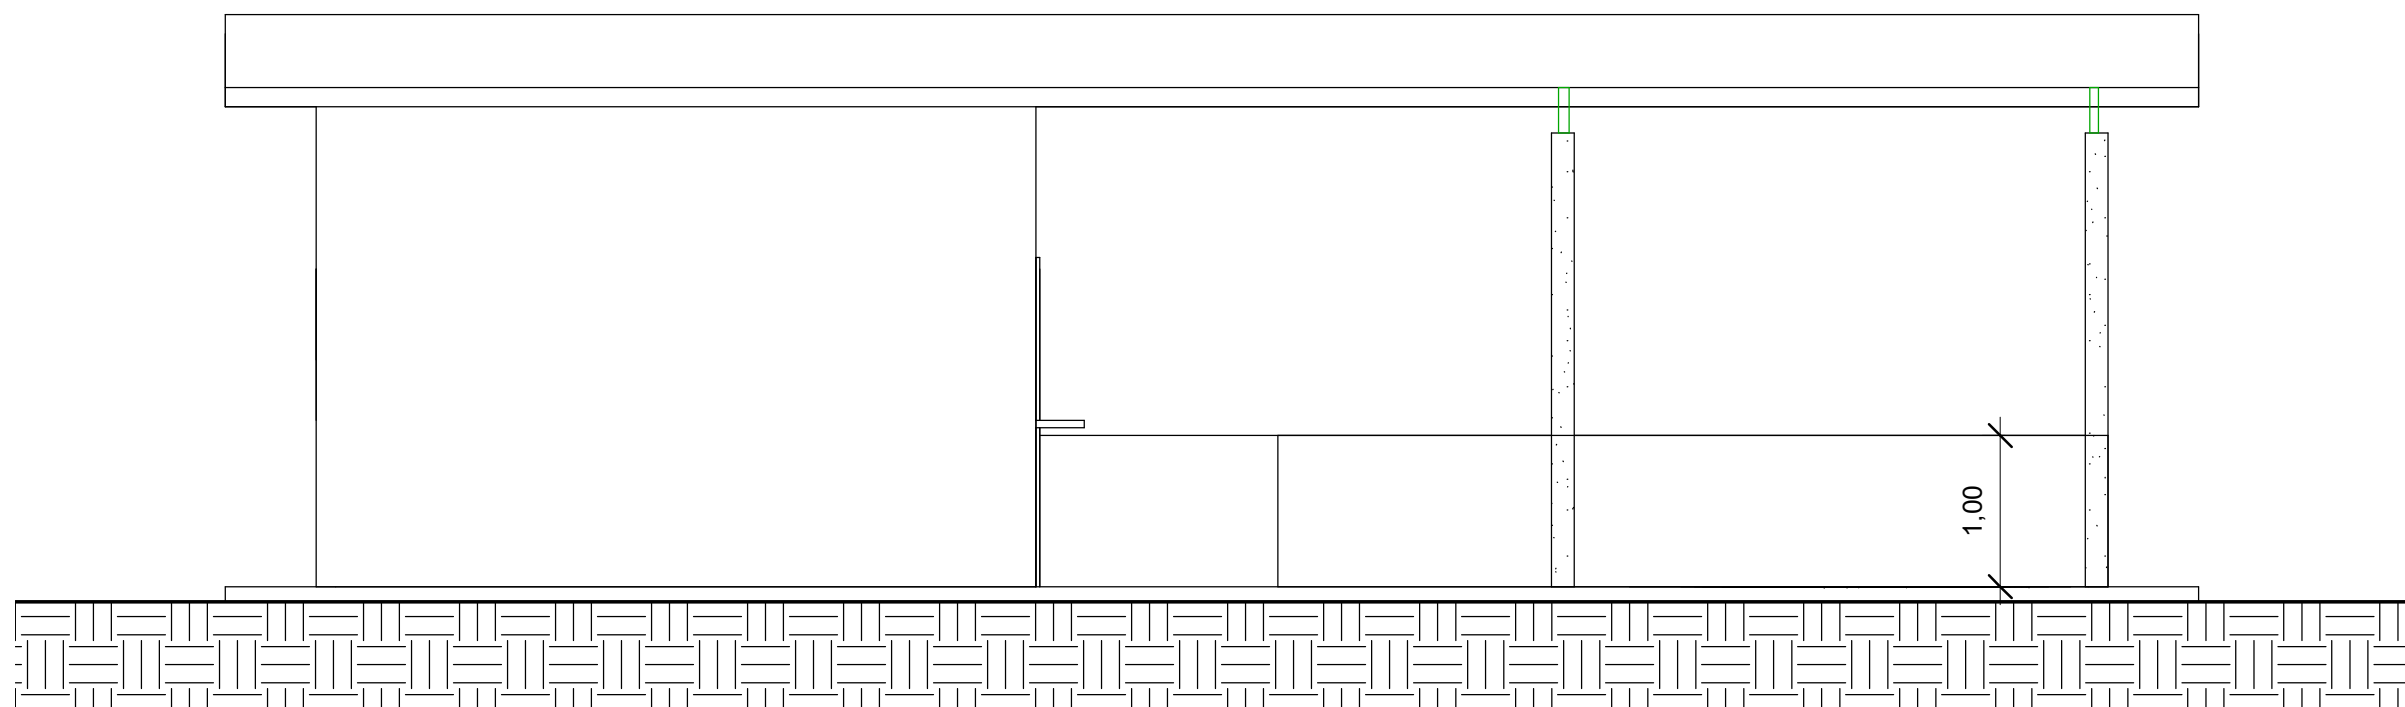

4 Fachada lateral  
1 : 50

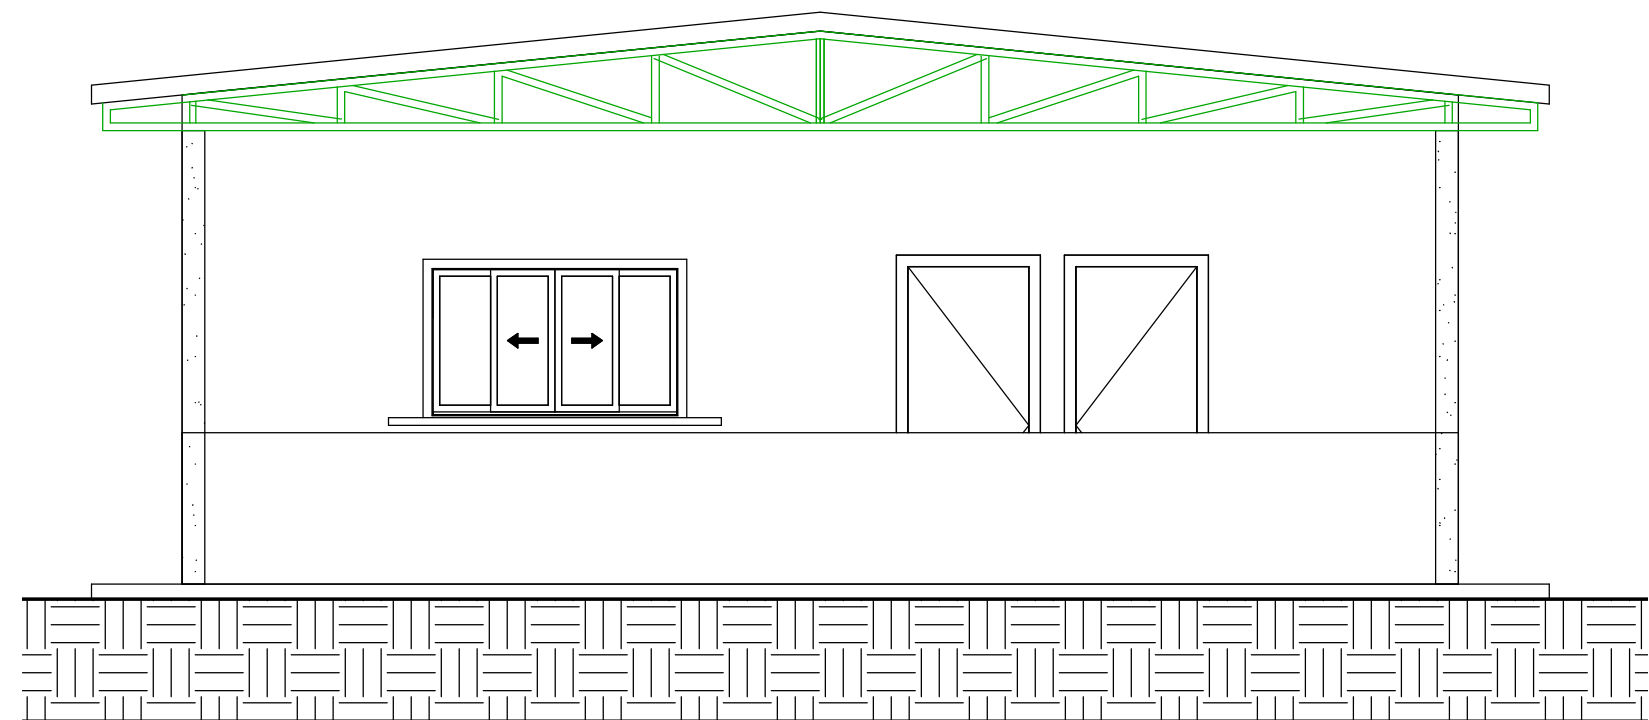

3 Fachada frontal.  
1 : 50

Tabela de porta				
Codigo	Largura	Altura	Peitoril	Quant.
P2	0,80	2,10	0,00	3

Tabela de janela				
Codigo	peitoril	Largura	Altura	Quant.
10	1,49	0,41	0,61	1
J1	1,50	1,50	0,60	1
J2	1,10	1,65	1,00	2

Prefeitura				