




1 Planta Baixa
1 : 75

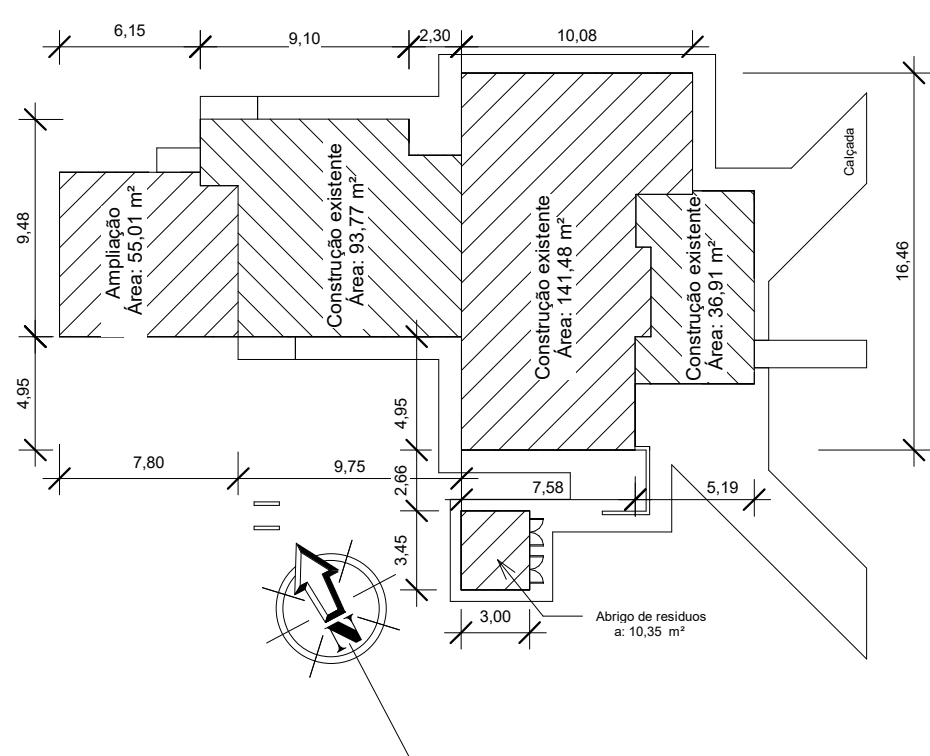

2 Implantação
1 : 300

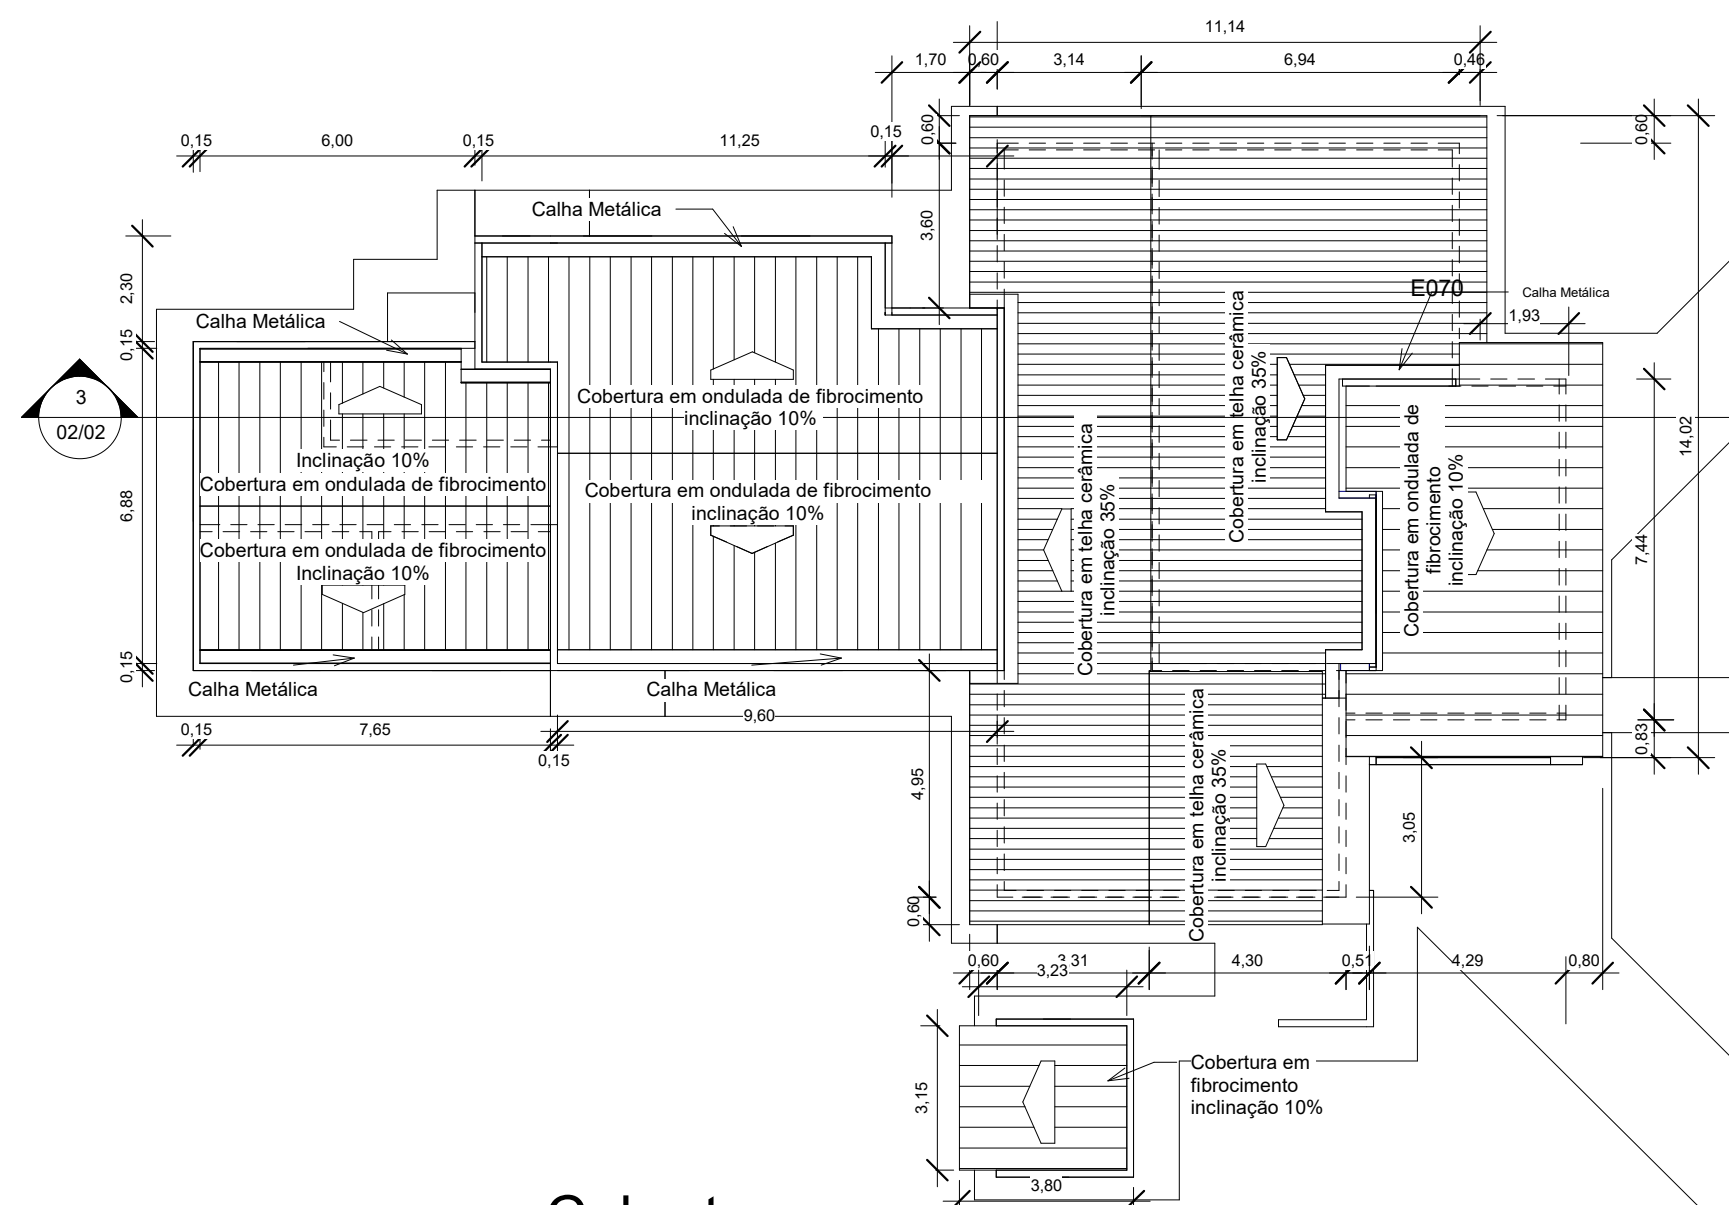

3 Cobertura
1 : 150

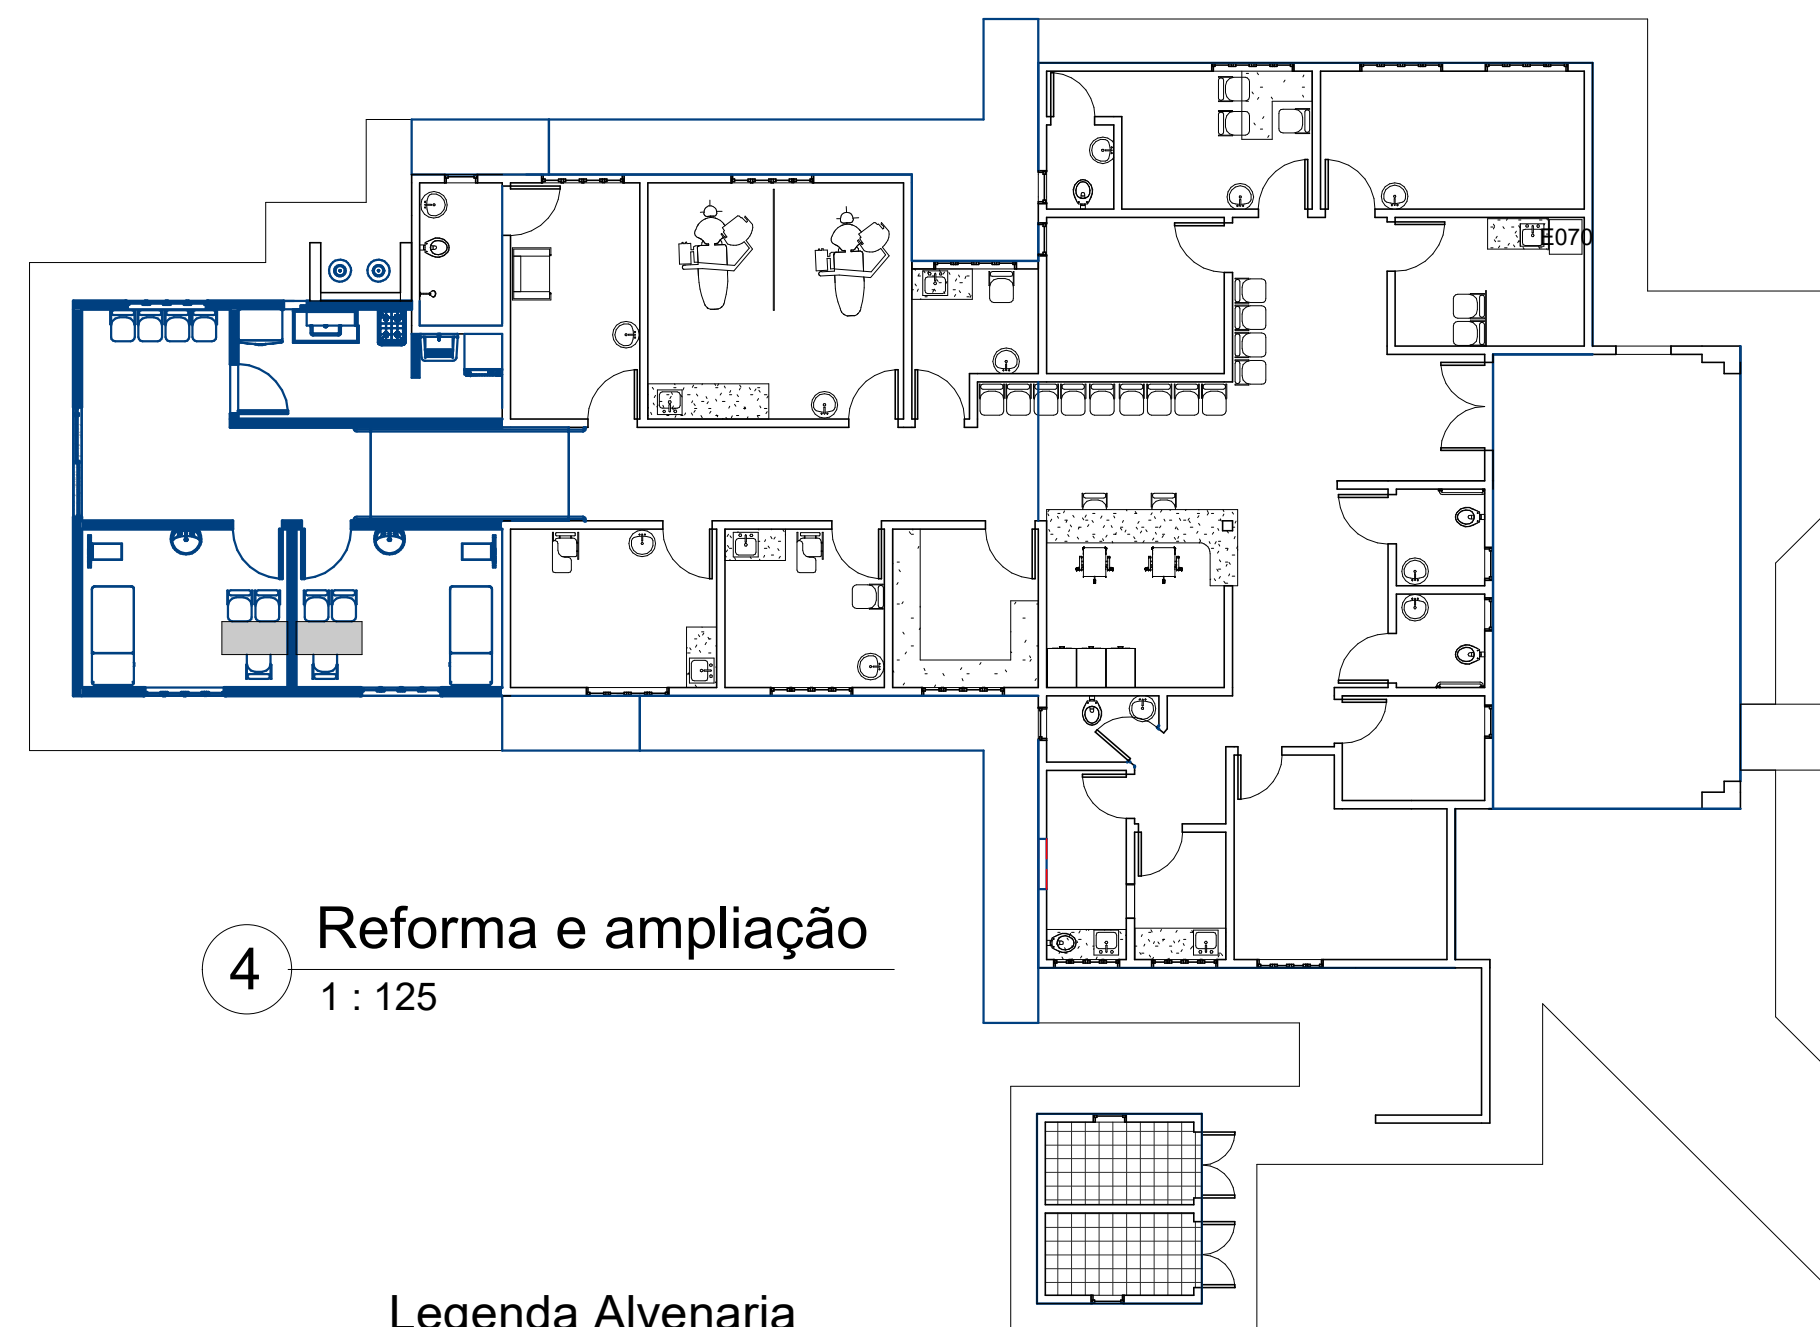

4 Reforma e ampliação
1 : 125

Legenda Alvenaria

- Parede a construir
- Parede existente

Legenda dos pontos

- FV C - Ponto de Vacuo
- FA M - Ar Comprimido
- A.C split - Ar Split

Tabela de janela

Codigo	Largura	Altura	Peitoril	Quantid.	Descrição
J4	1,50	1,00	1,50	4	

Tabela de porta

Codigo	Largura	Altura	Quant.	Tipo	Material
P2	0,90	2,10	3	Abriu 1 Folha	Madeira
P17	2,00	2,10	1	Porta de correr	Aluminio e vidro

TIPO DA OBRA			Posto de Saude Mão amiga - PSF		
LOCAL			Rua Martiniano Ribeiro da Fonseca - esquina com rua Travessa dos Crentes-VILA BELA DA SANTÍSSIMA TRINDADE - MT		
INSC. CADASTRAL			PREFEITURA MUNICIPAL DE VILA BELA DA SANTÍSSIMA TRINDADE		
PROPRIETÁRIOS			03.214.160/0001-21		
AUTOR DO PROJETO			Rafael da Silva Pereira		
CREA:			CREA-MT 040671 Engenheiro Civil		
RESP. P/ EXECUÇÃO			CREA		
AREA (m²)			ASSUNTO		
Térreo: 720,000 m²			PROJETO ARQUITETÔNICO		
Construção: 282,51 m²			TÍTULO DO DESENHO		
Ampliação: 55,01 m²			Plantas e Cobertura		
Área Total: 337,52 m²			Áreas não computáveis (m²)		
			FOLHA Nº		
			01/02		
			DATA		
			09/03/2020		
			ESCALA		
			INDICADA		