



1 PLANTA LAYOUT
1 : 75

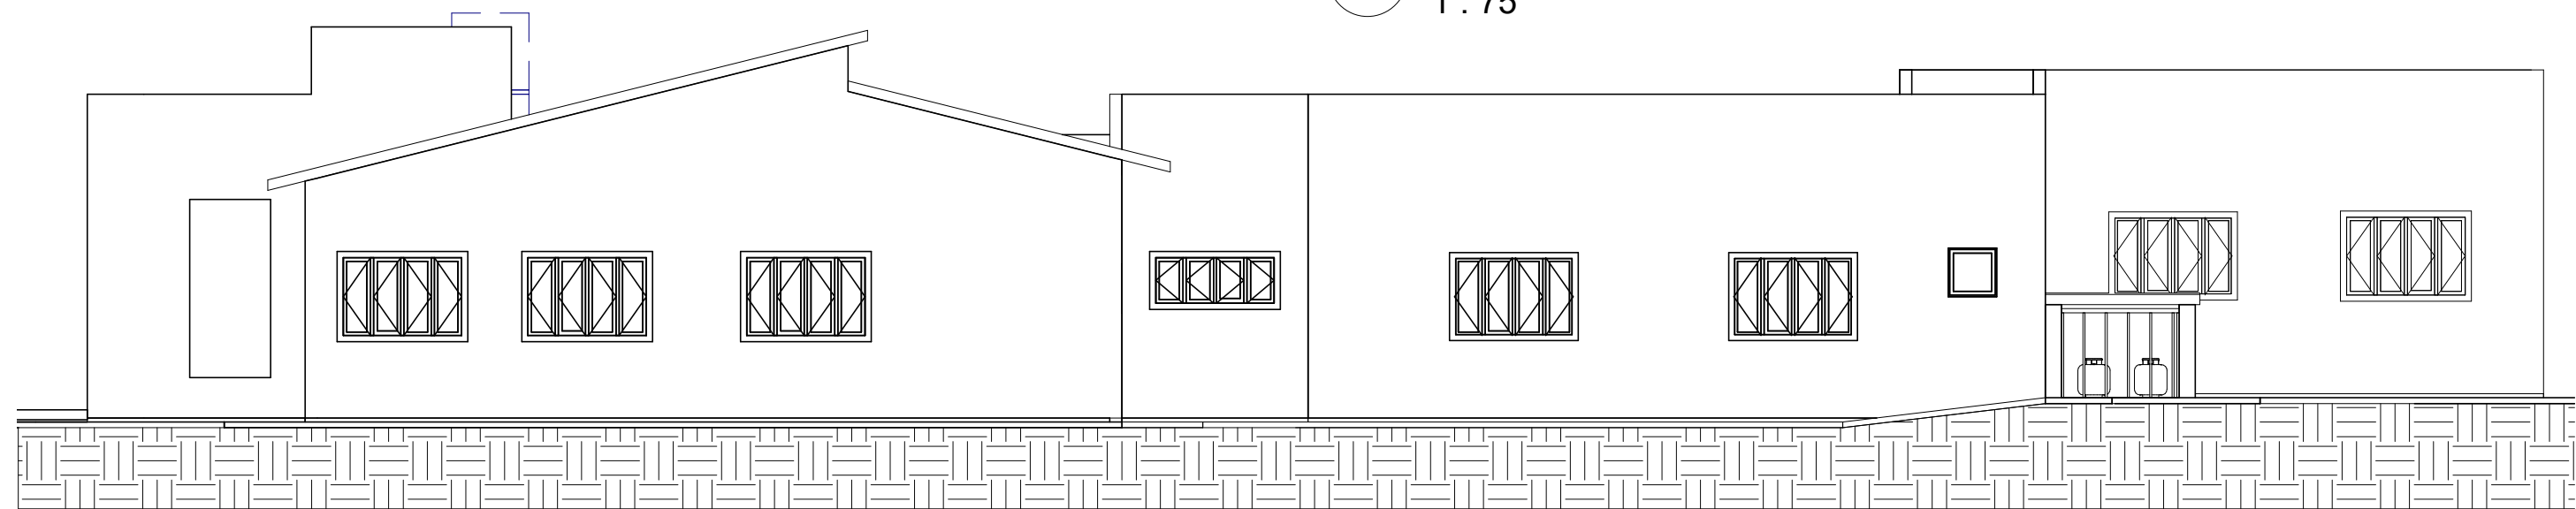


2 Fachada Lateral
1 : 75

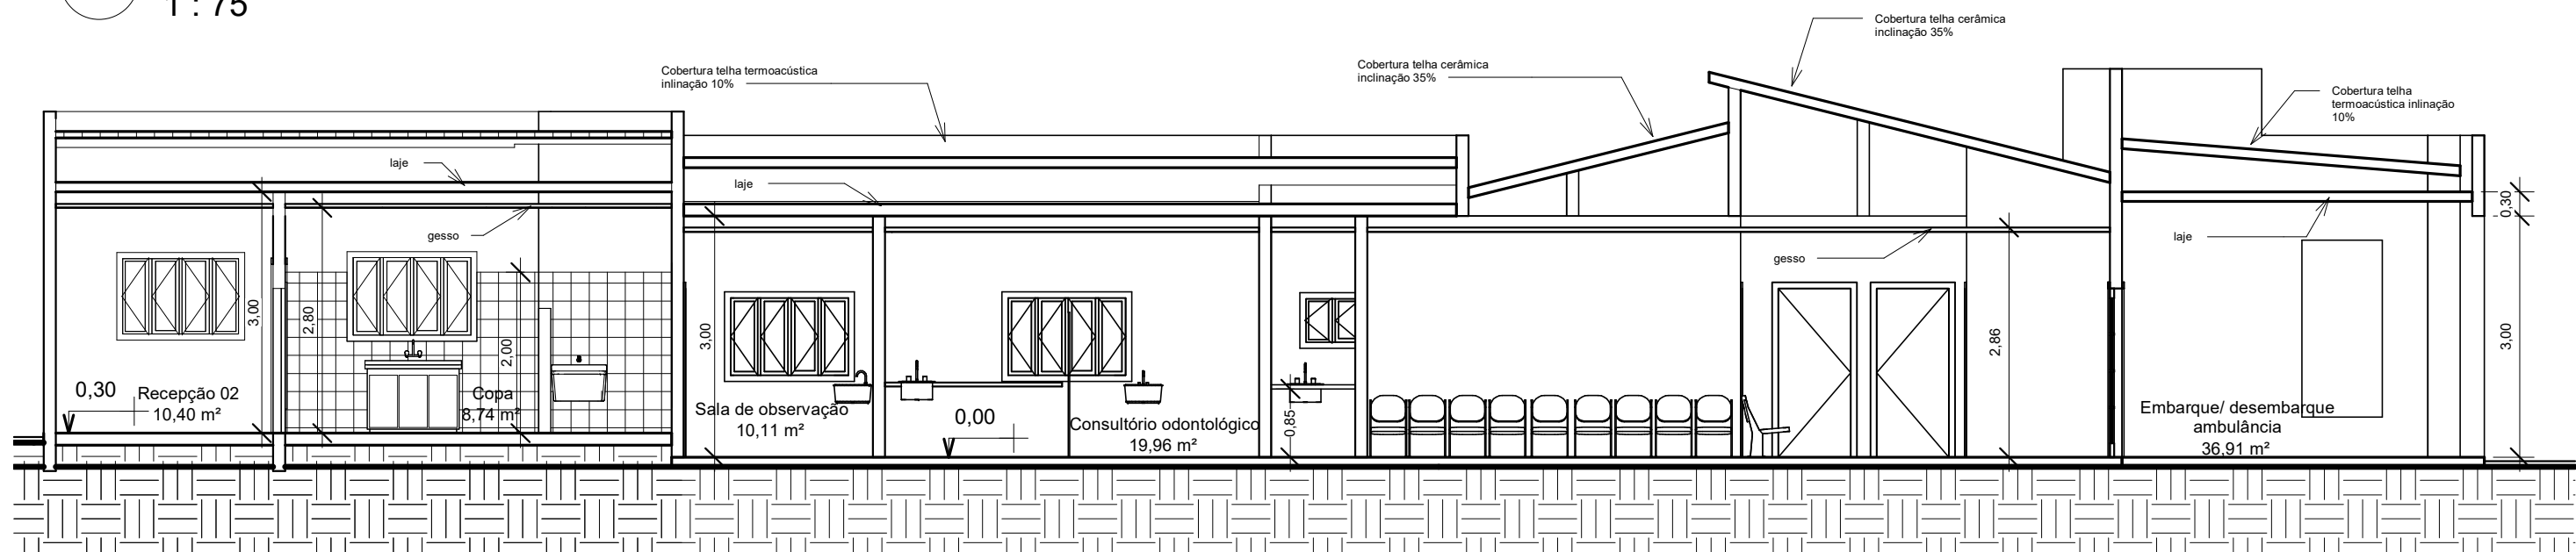

3 Corte Longitudinal
1 : 75

- LEGENDAS
- E005 - Banqueta giratório mocho
 - E006 - Autoclave odontológico
 - E009 - Cesto de lixo
 - E011 - Biombo plumbífero
 - E012 - Bracadeira de injeção
 - E017 - Caixa térmica
 - E018 - Cama hospitalar
 - E023 - Conjunto odontológico
 - E030 - Escadas com dois degraus
 - E044 - Instrumentais cirurgicos
 - E052 - Mesa para exames
 - E053 - Mesa auxiliar para instrumental
 - E057 - Negatoscópio
 - E067 - Aparelho de raio x odontológico
 - E070 - Refrigerador para vacinas
 - E075 - Suporte hamper
 - E076 - Suporte sorro de chão
 - E095 - Mesa para refeição
 - E107 - Mesa cirurgica
 - E108 - Mesa de mayo
 - M001 - Armário vitrini
 - M003 - Arquivo tipo gaveta
 - M004 - Balcê cilíndrico porta detritos com pedal
 - M005 - Banqueta giratória mocho
 - M006 - Cadeira
 - M023 - Conjunto Odontológico
 - M024 - Cadeira universitária
 - M300 - Poltrona

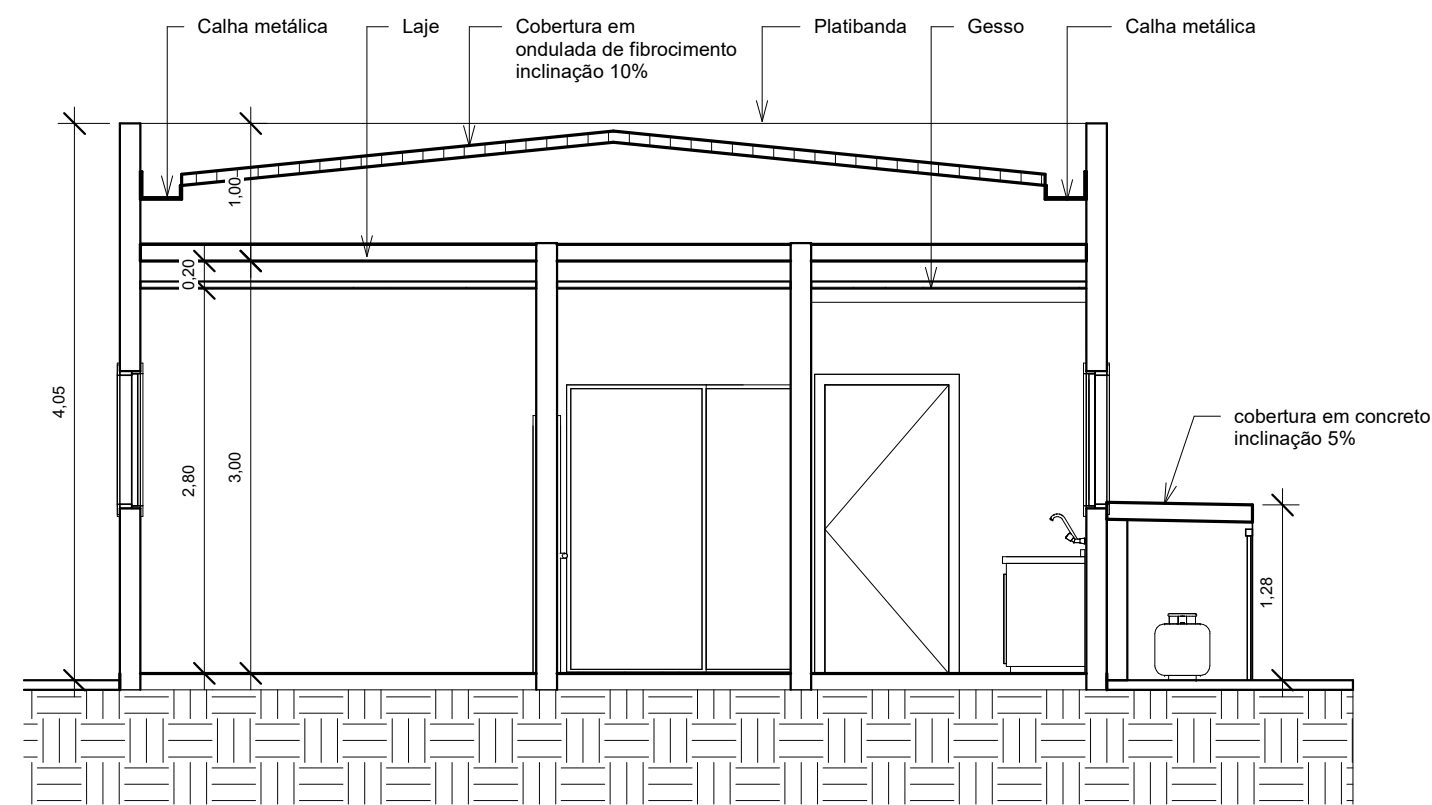

4 Corte trasnversal
1 : 50

TIPO DA OBRA	Posto de Saude Mão amiga - PSF		
LOCAL	Rua Martiniano Ribeiro da Fonseca - esquina com rua Travessa dos Crentes-VILA BELA DA SANTÍSSIMA TRINDADE - MT		
INSC. CADASTRAL			
PROPRIETÁRIOS	PREFEITURA MUNICIPAL DE VILA BELA DA SANTÍSSIMA TRINDADE		
CNPJ	03.214.160/0001-21		
AUTOR DO PROJETO	Rafael da Silva Pereira		
CREA:	CREA-MT 040671 Engenheiro Civil		
RESP. P/ EXECUÇÃO			
CREA			
AREA (m²)	ASSUNTO PROJETO ARQUITETÔNICO		FOLHA Nº
Terreno: 720,000 m2	TÍTULO DO DESENHO Facahas, cortes e Layout		02/02
Construção: 282,51 m2			
Ampliação: 55,01 m2			
Area Total: 337,52 m²			
Áreas não computáveis (m²)		DATA	09/03/2020
		ESCALA	INDICADA