




Tabela de janela					
Cod.	Largura	Altura	Peitoril	Quantid.	Descrição
J1	1,80	0,60	2,00	2	

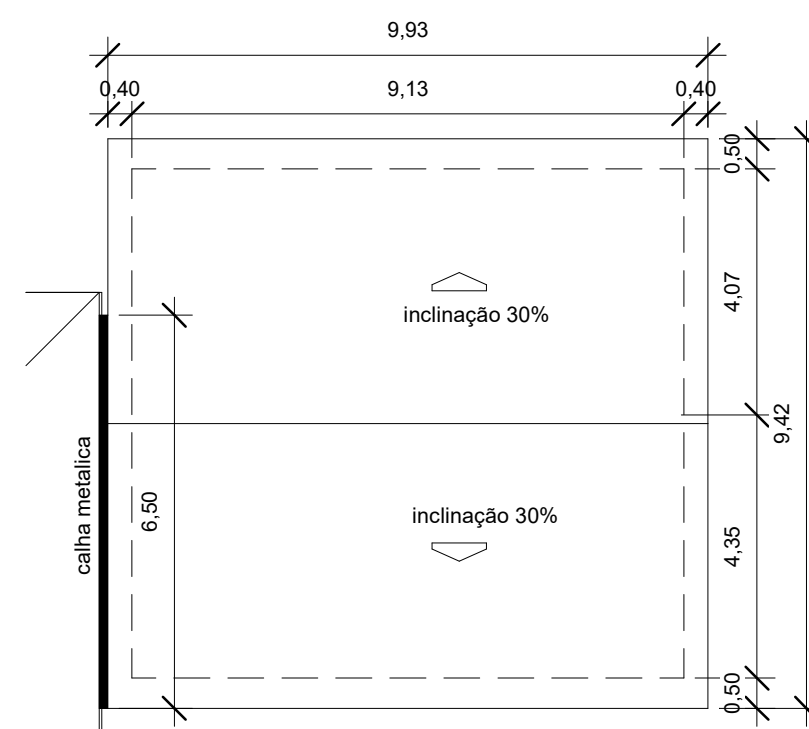

2 Planta de Cobertura
1 : 125

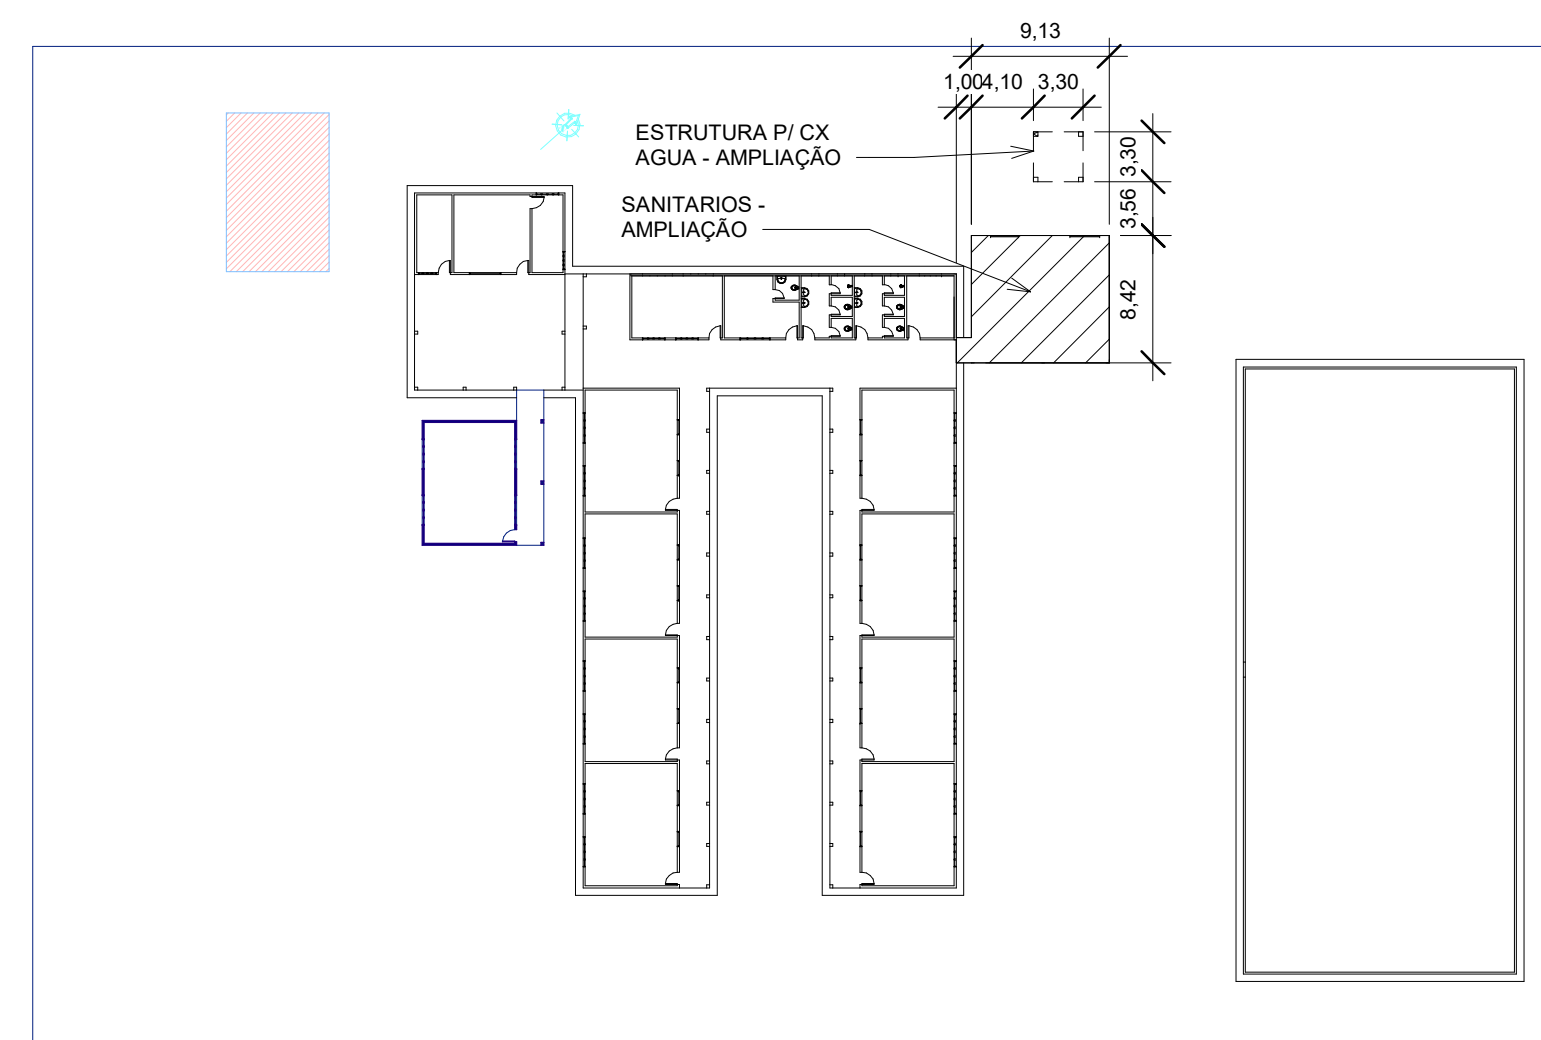


3 Planta de implantação

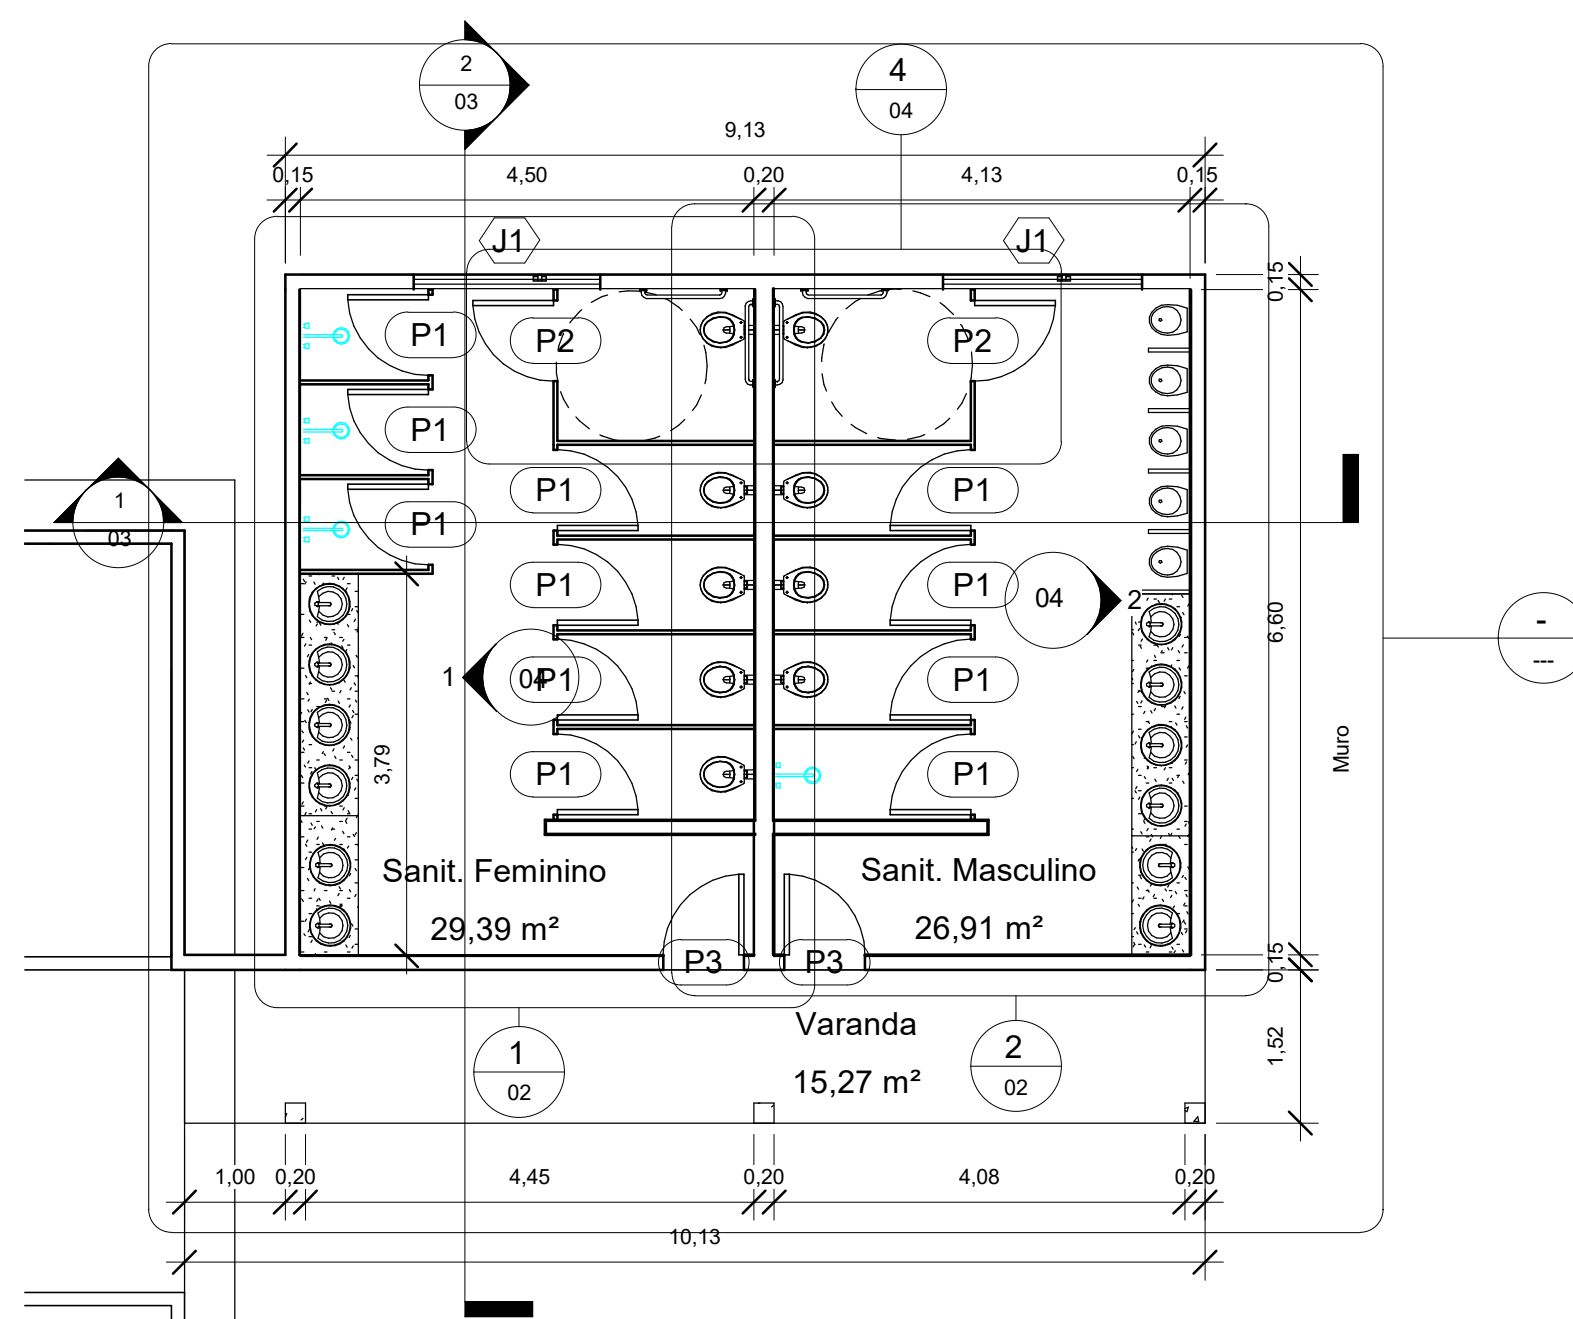


1 Planta Baixa

TIPO DA OBRA		Construção sanitários - Escola do Dom Rolim de Moura	
LOCAL		Zona Rural - Comunidade Seringal, Vila Bela da Ss. Trindade - MT	
INSC. CADASTRAL			
PROPRIETÁRIOS		Prefeitura Municipal de Vila Bela	
CNPJ/CPF			
AUTOR DO PROJETO		Rafael da Silva Pereira Eng. Civil - CREA - MT040671	
RESP. P/ EXECUÇÃO			
CRE A ÁREA Terreno: . Existente: . Demolição: . Ampliação: . Total: 78,50 m2		ASSUNTO <h1>ARQUITETURA</h1>	
		TÍTULO DO <h2>Planta Baixa e cobertura dos sanitarios</h2>	
ESCALA INDICADA		Coeficiente s Aproveitamento (%) Permeabilidade (%)	
		DATA 05/2020	
		FOLHA Nº	
		<h1>01</h1>	

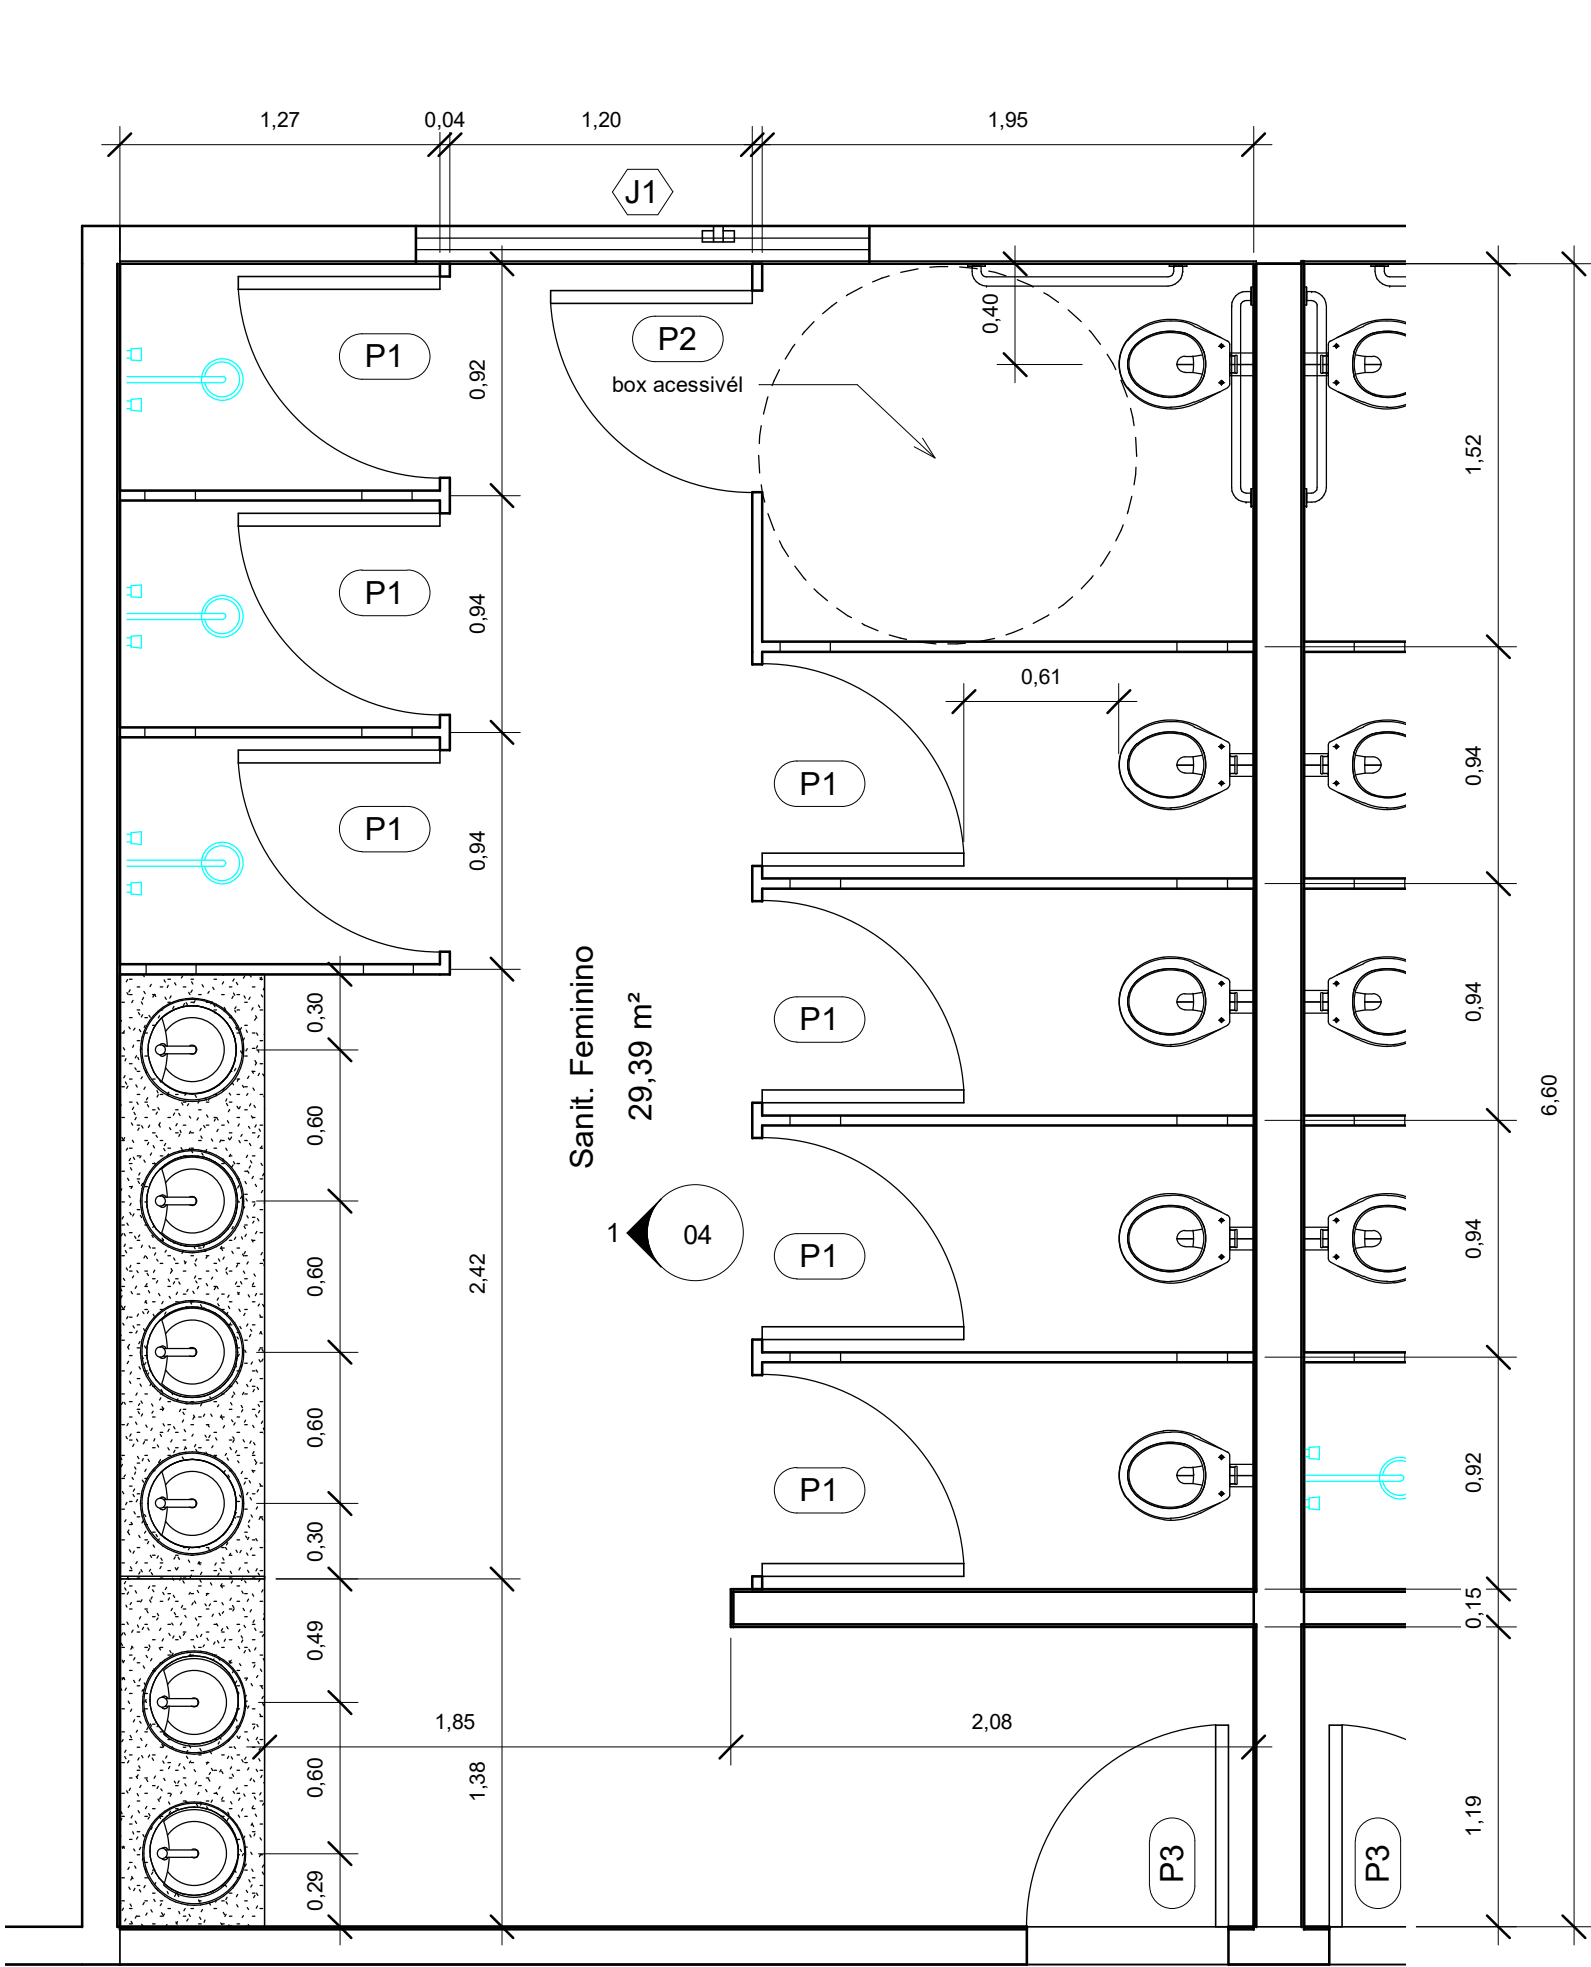


1 Det. do Sanit. Feminino
1 : 30

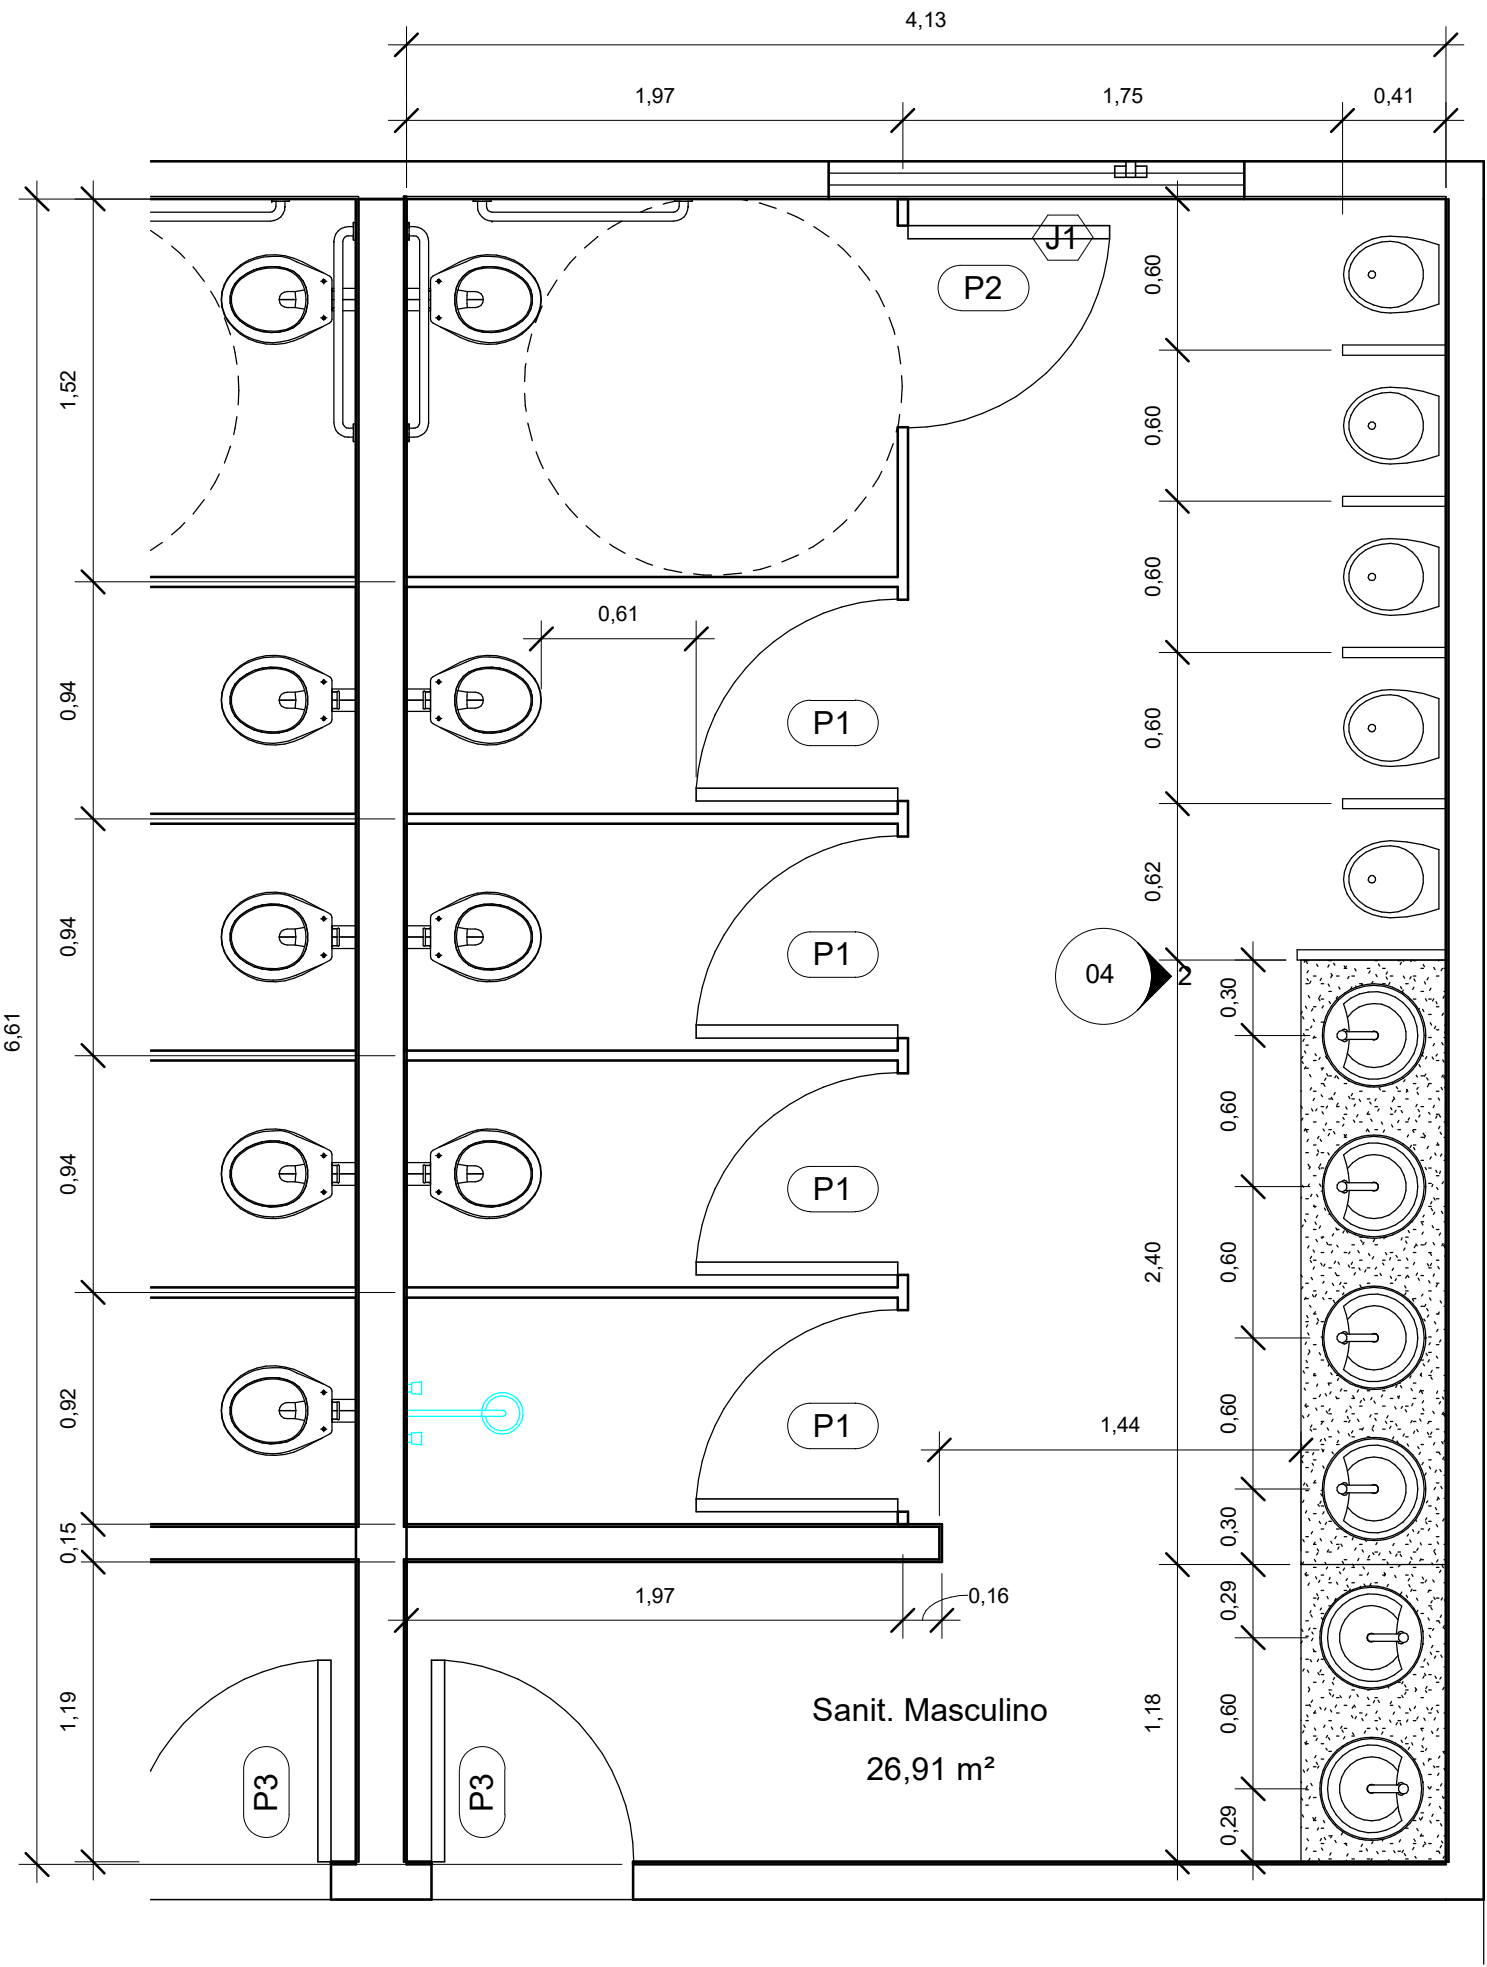


2 Det. do Sanitario Masculino
1 : 30

TIPO DA OBRA					Construção sanitários - Escola do Dom Rolim de Moura	
LOCAL					Zona Rural - Comunidade Seringal, Vila Bela da Ss. Trindade - MT	
INSC. CADASTRAL						
PROPRIETÁRIOS					Prefeitura Municipal de Vila Bela	
CNPJ/CPF						
AUTOR DO PROJETO					Rafael da Silva Pereira	
CREA					Eng. Civil - CREA - MT040671	
RESP. P/ EXECUÇÃO						
CREA						
ÁREA						
Terreno:						
Existente:						
Demolição:						
Ampliação:						
Total:					78,50 m2	
ASSUNTO					ARQUITETURA	
TITULO DO					Det dos sanitarios	
ESCALA					DATA	
INDICADA					05/2020	
Coeficiente						
Ocupação (%)						
Aproveitamento (%)						
Permeabilidade (%)						
FOLHA Nº					02	

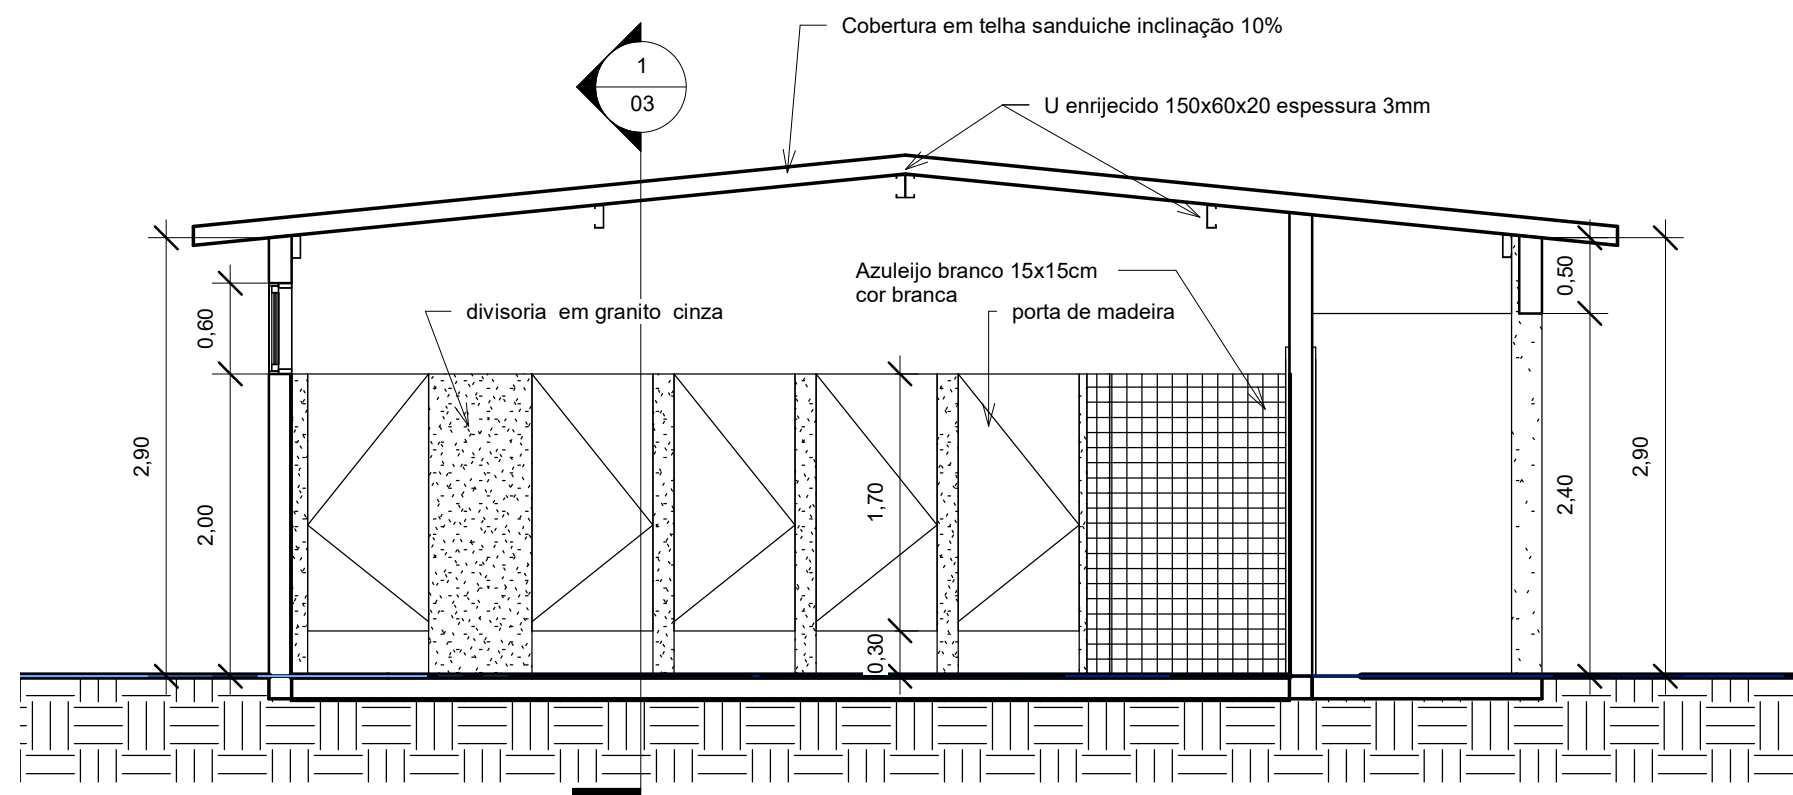


2 Corte Transversal
1 : 50

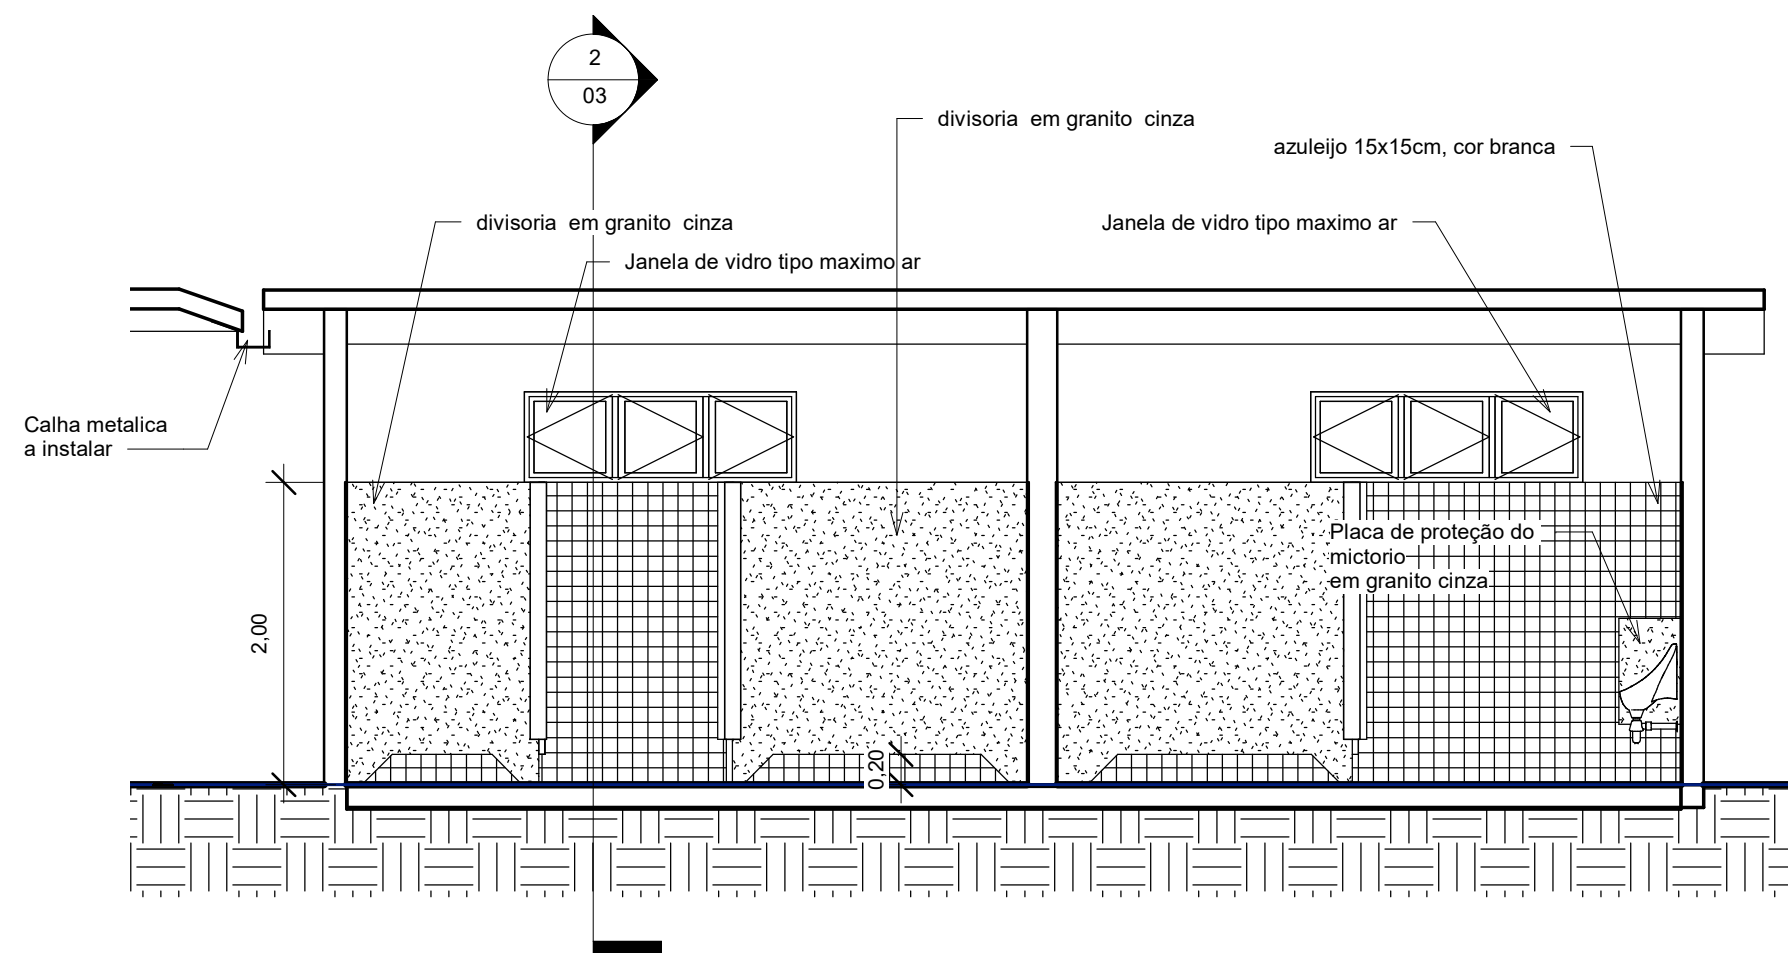


1 Corte Longitudinal
1 : 50


TIPO DA OBRA				Construção sanitários - Escola do Dom Rolim de Moura	
LOCAL				Zona Rural - Comunidade Seringal, Vila Bela da Ss. Trindade - MT	
INSC. CADASTRAL					
PROPRIETÁRIOS				Prefeitura Municipal de Vila Bela	
CNPJ/CPF					
AUTOR DO PROJETO				Rafael da Silva Pereira	
CREA				Eng. Civil - CREA - MT040671	
RESP. P/ EXECUÇÃO					
CRE					
ÁREA				ASSUNTO	
Área total:				ARQUITETURA	
Área existente:				TÍTULO DO	
Área demolida:				Cortes dos sanitarios	
Área total:				FOLHA Nº	
78,50 m2				03	
ESCALA		Coeficiente		DATA	
INDICADA		Ocupação (%)	Aproveitamento (%)	05/2020	
			Permeabilidade (%)		

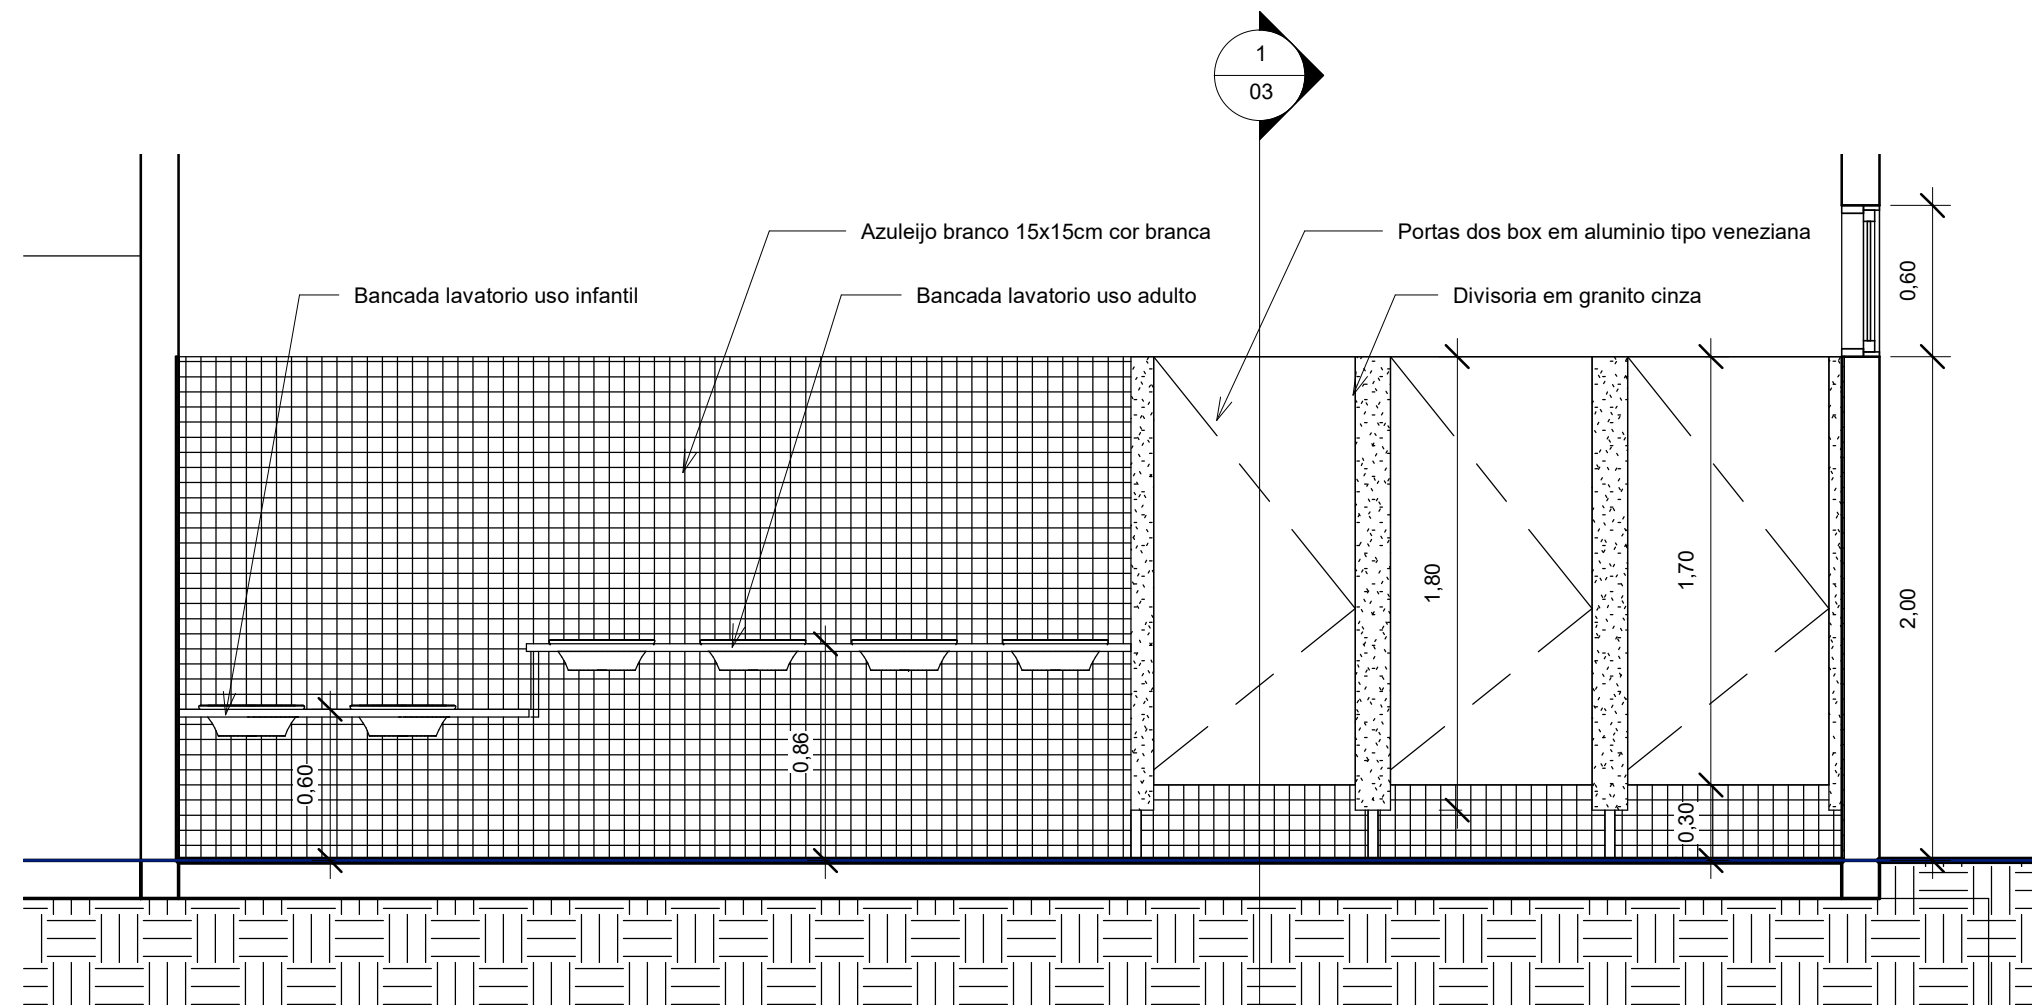


1 Elevação do Sanit. Feminino
1 : 30

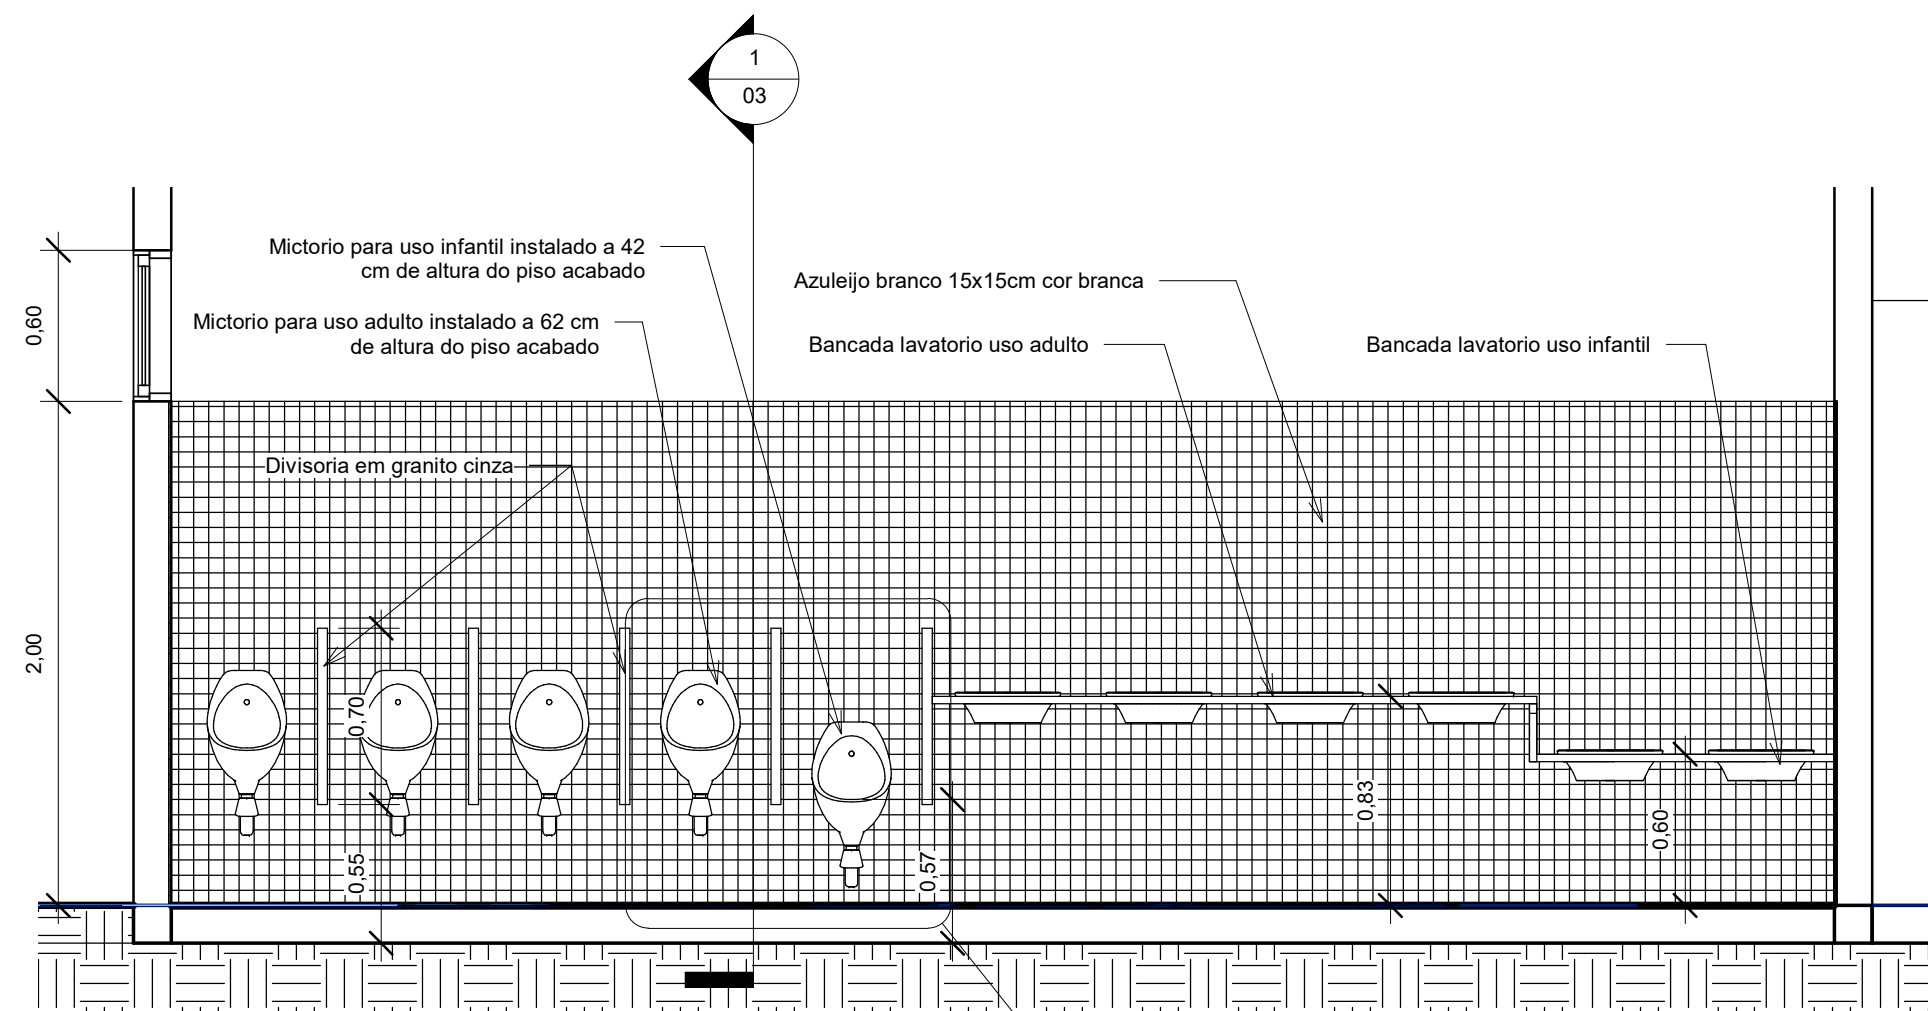


2 Elevação do Sanit. Masc.
1 : 30

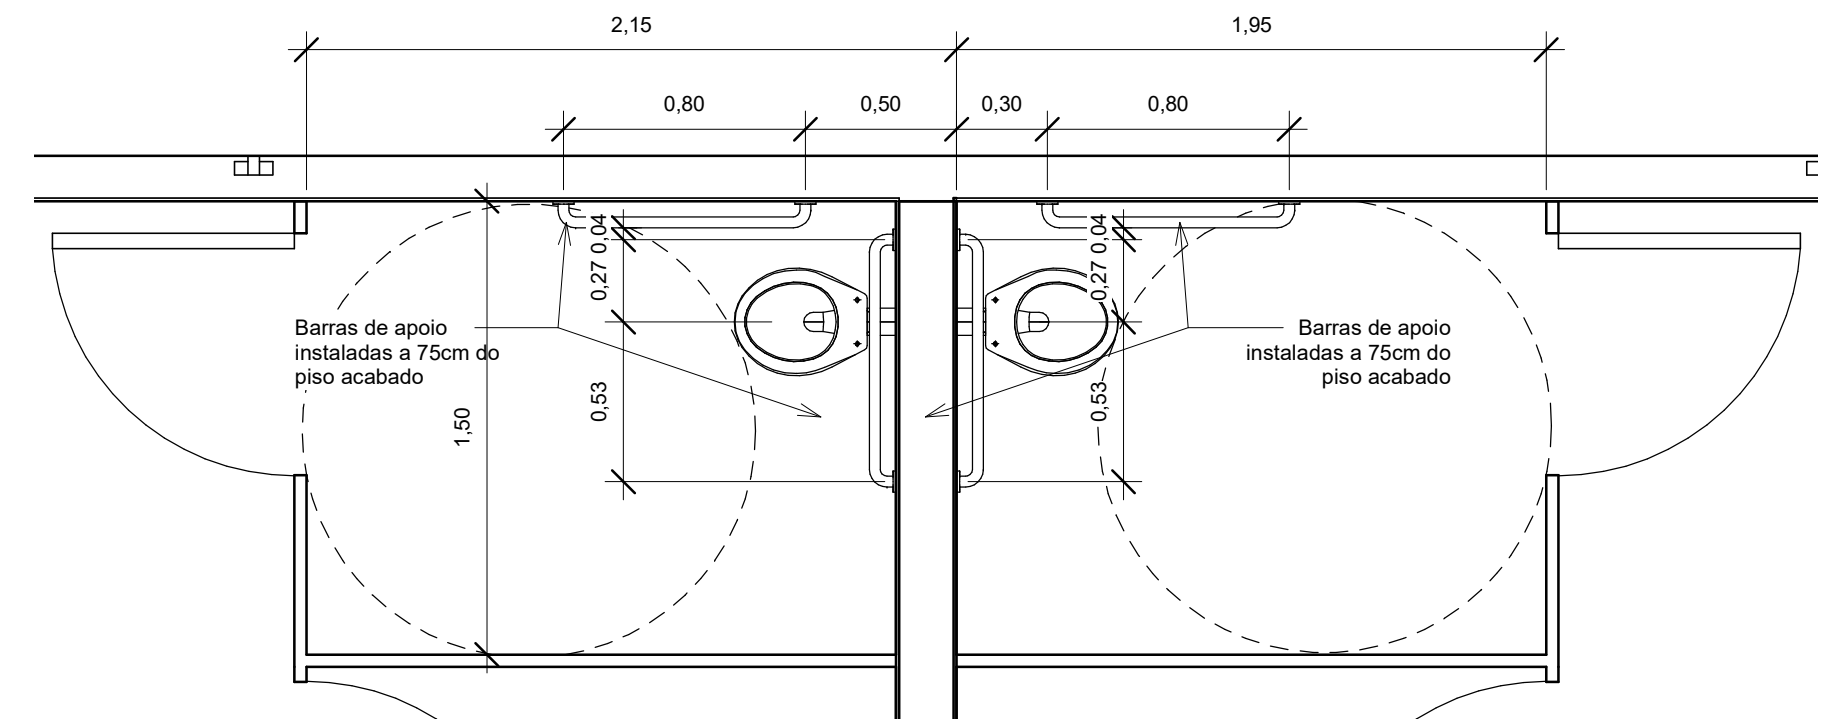

4 Det. dos Box Acessível
1 : 25

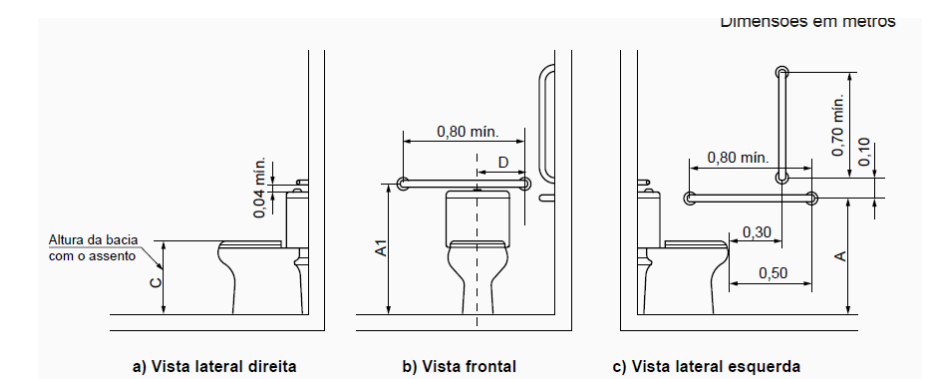


5 Detalhe das instalações
1 : 50

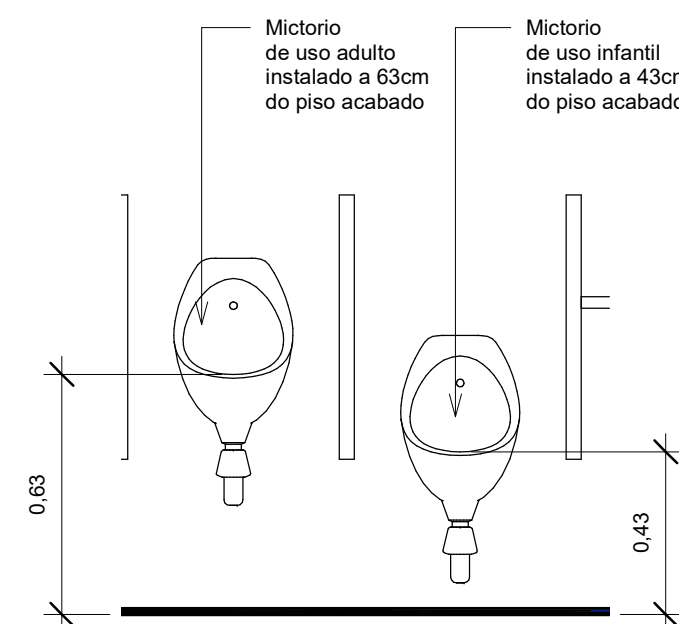


3 Det. dos Mictórios
1 : 20


TIPO DA OBRA		Construção sanitários - Escola do Dom Rolim de Moura			
LOCAL		Zona Rural - Comunidade Seringal, Vila Bela da Ss. Trindade - MT			
INSC. CADASTRAL					
PROPRIETÁRIOS		Prefeitura Municipal de Vila Bela			
CNPJ/CPF					
AUTOR DO PROJETO		Rafael da Silva Pereira			
CREA		Eng. Civil - CREA - MT040671			
RESP. P/ EXECUÇÃO					
CRE					
ÁREA		ASSUNTO		ARQUITETURA	
Área terreno: .		TÍTULO DO			
Existente: .		Elevação e detalhes dos		FOLHA Nº	
Demolição: .		sanitários			
Ampliação: .					
Total: 78,50 m2					
ESCALA		Coeficiente		DATA	
INDICADA		Ocupação (%)		05/2020	
		Aproveitamento (%)			
		Permeabilidade (%)			

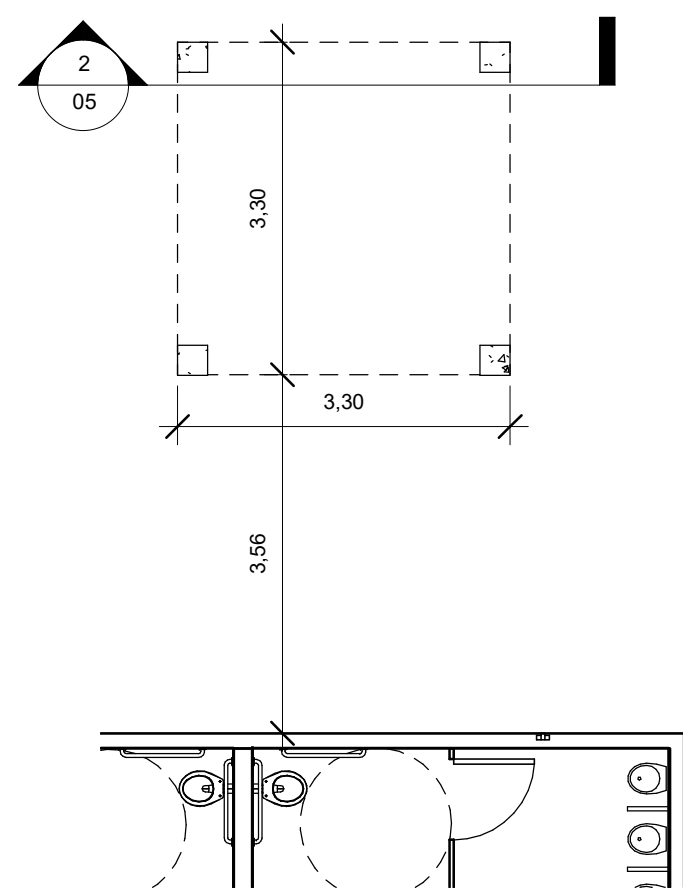

1 Planta Baixa caixa de água
1 : 75

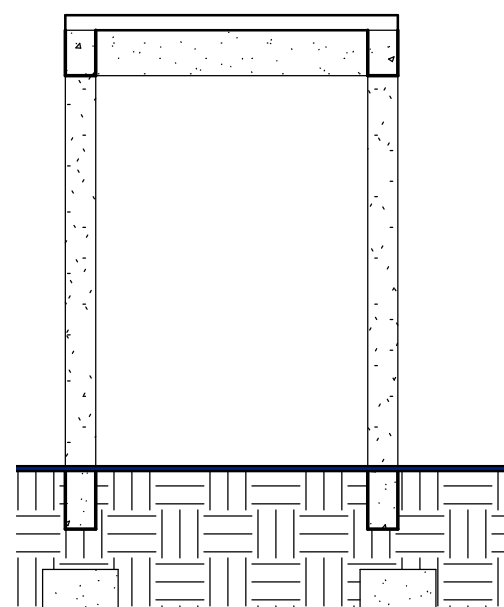

2 Corte longitudinal
1 : 75

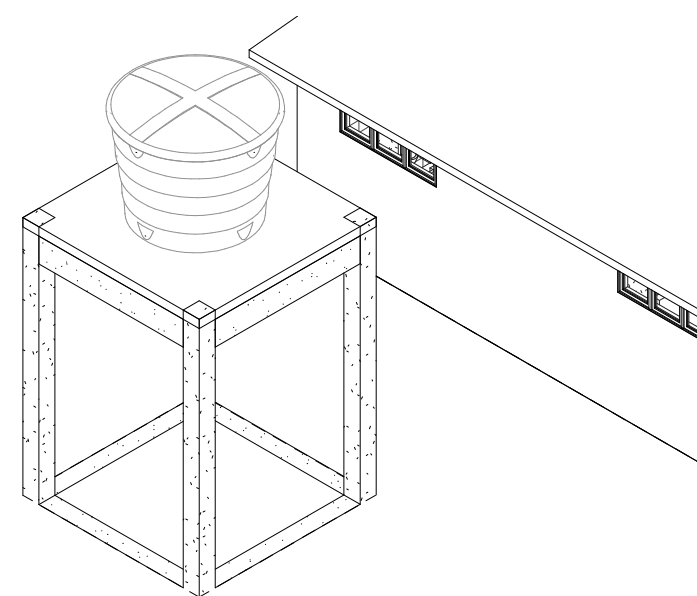

3 Perspectiva da caixa de água

TIPO DA OBRA		Construção sanitários - Escola do Dom Rolim de Moura					
LOCAL		Zona Rural - Comunidade Seringal, Vila Bela da Ss. Trindade - MT					
INSC. CADASTRAL							
PROPRIETÁRIOS		Prefeitura Municipal de Vila Bela					
CNPJ/CPF							
AUTOR DO PROJETO		Rafael da Silva Pereira					
CREA		Eng. Civil - CREA - MT040671					
RESP. P/ EXECUÇÃO							
CRE							
A		ASSUNTO		ARQUITETURA			
ÁREA		TITULO DO					
Terreno:		Planta baixa, corte e perspectiva da caixa de agua		FOLHA Nº			
Existente:							
Demolição:							
Ampliação:							
Total:		78,50 m2		05			
ESCALA		Coeficiente				DATA	
INDICADA		Ocupação (%)				05/2020	
		Aproveitamento (%)				Permeabilidade (%)	