



Planta de localização
escala 1:50

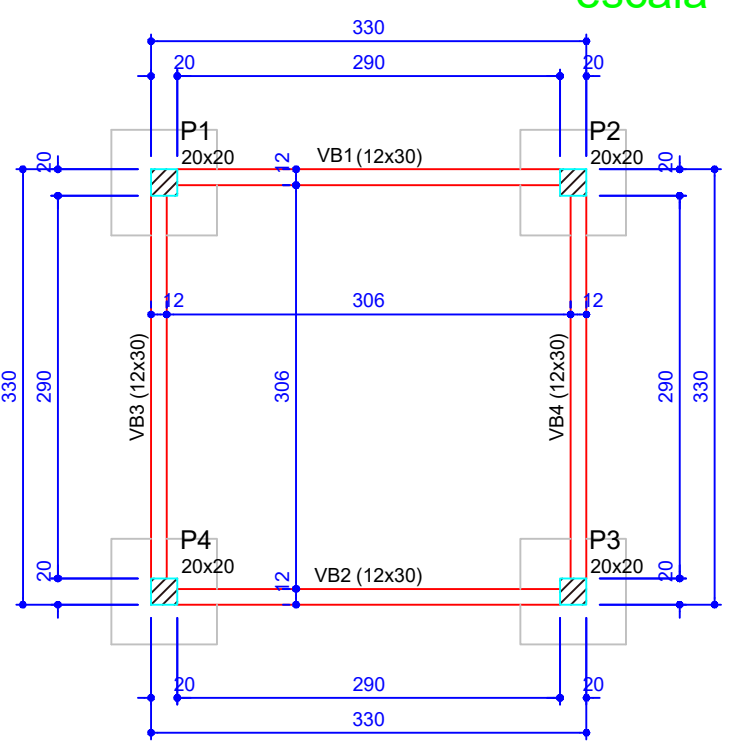

Forma do pavimento Térreo (Nível 0)
escala 1:50

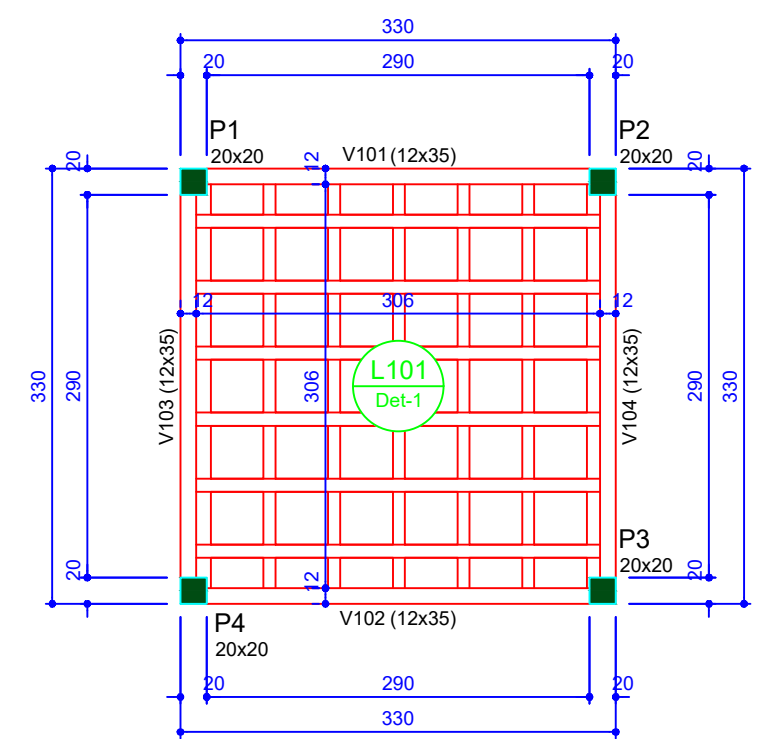

Forma do pavimento Baldrame
escala 1:50

P1=P2=P3=P4

SEÇÃO
ESC 1:25

27 N1 ø5.0 C=71

15

20

317

4 N2 ø10.0 C=317

320

ESC 1:50

27 N1 ø10.0 C=317

317

320

ESC 1:50

27 N1 ø10.0 C=317

317

