




1 PLANTA DE SITUAÇÃO
1 : 2500

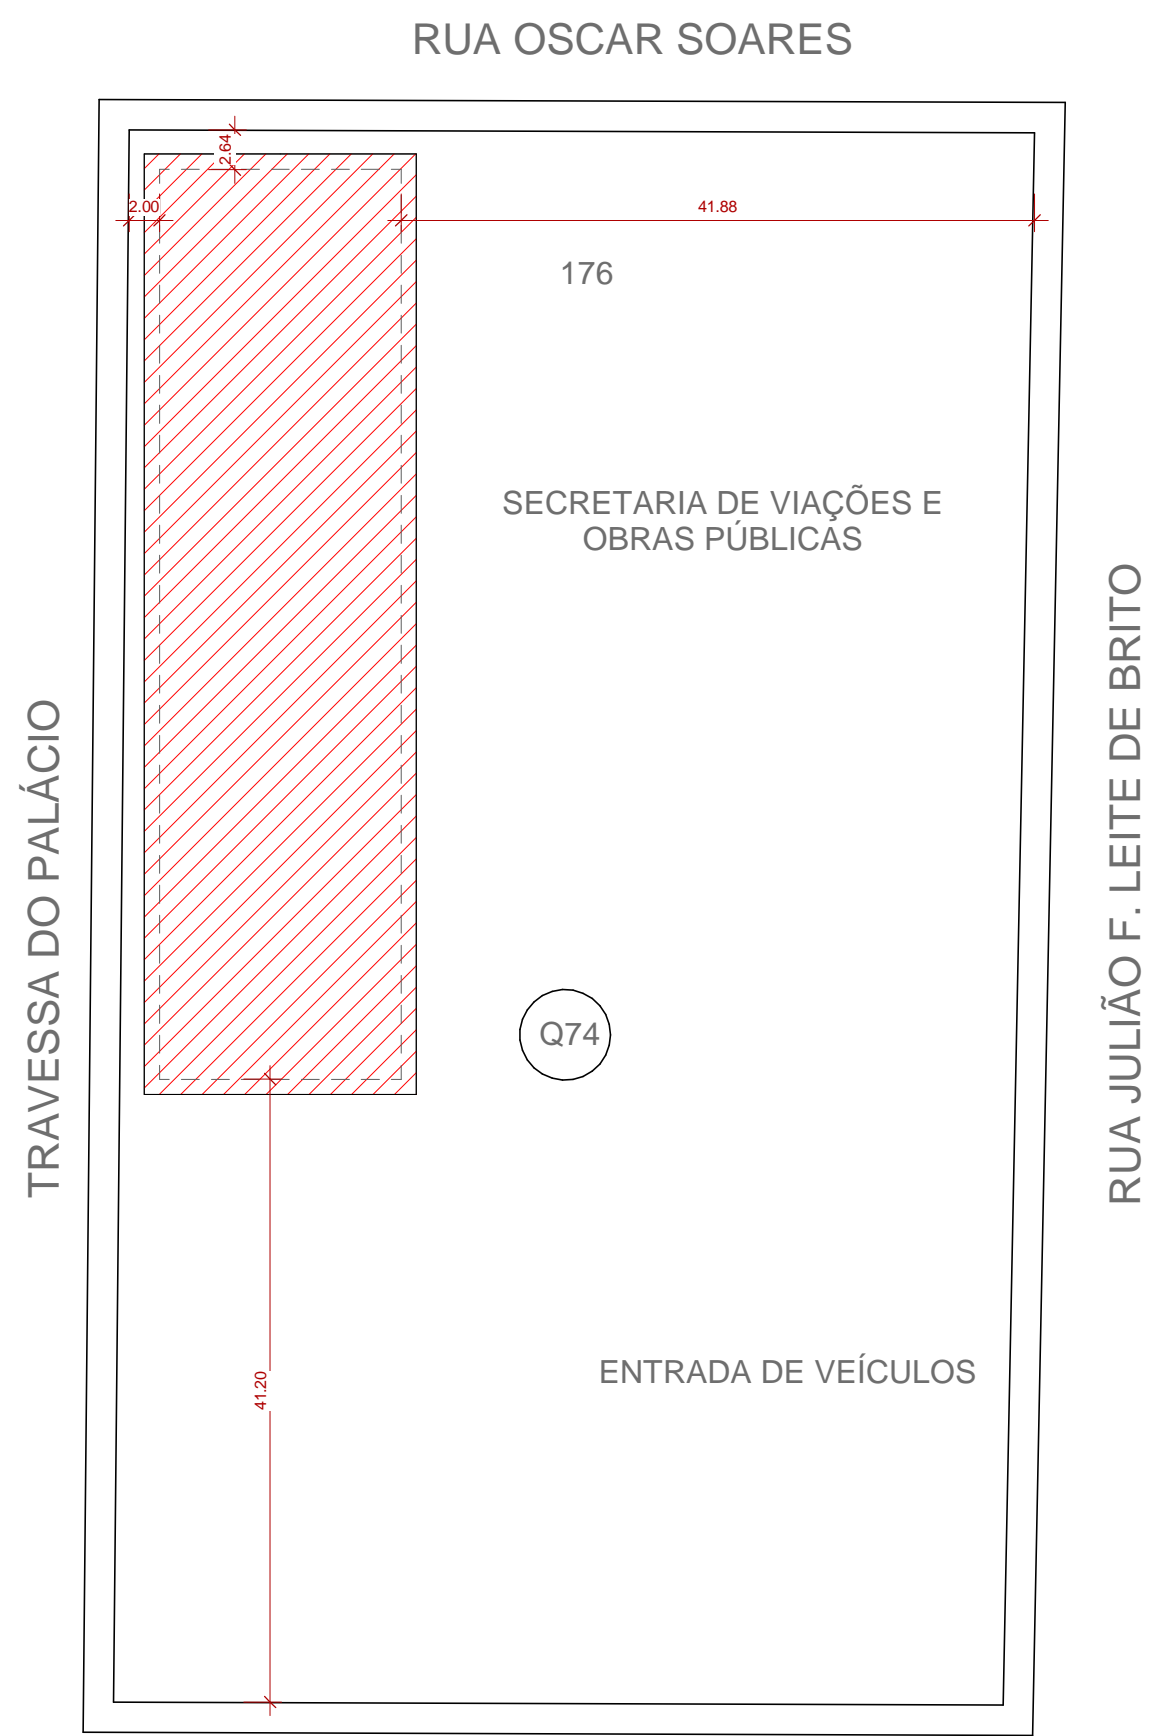

2 PLANTA DE IMPLANTAÇÃO
1 : 500

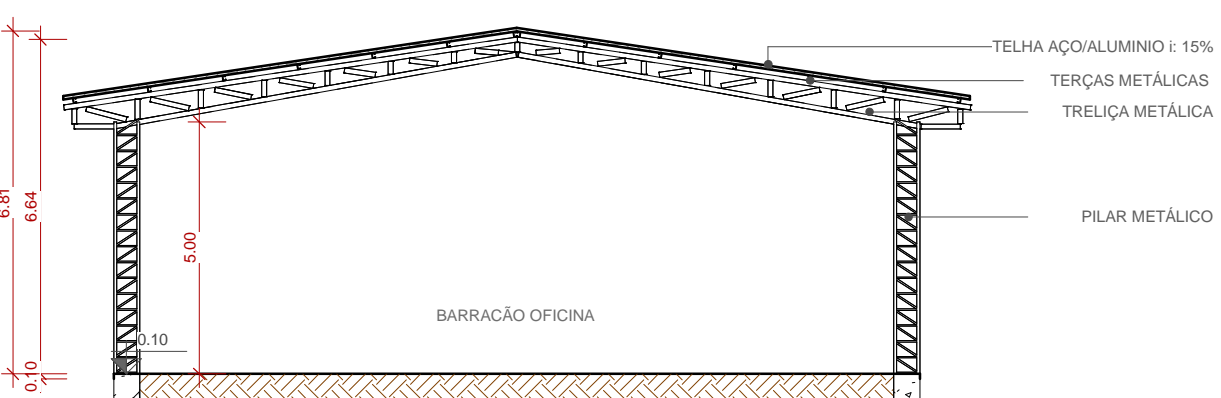


4 CORTE - AA
1 : 150

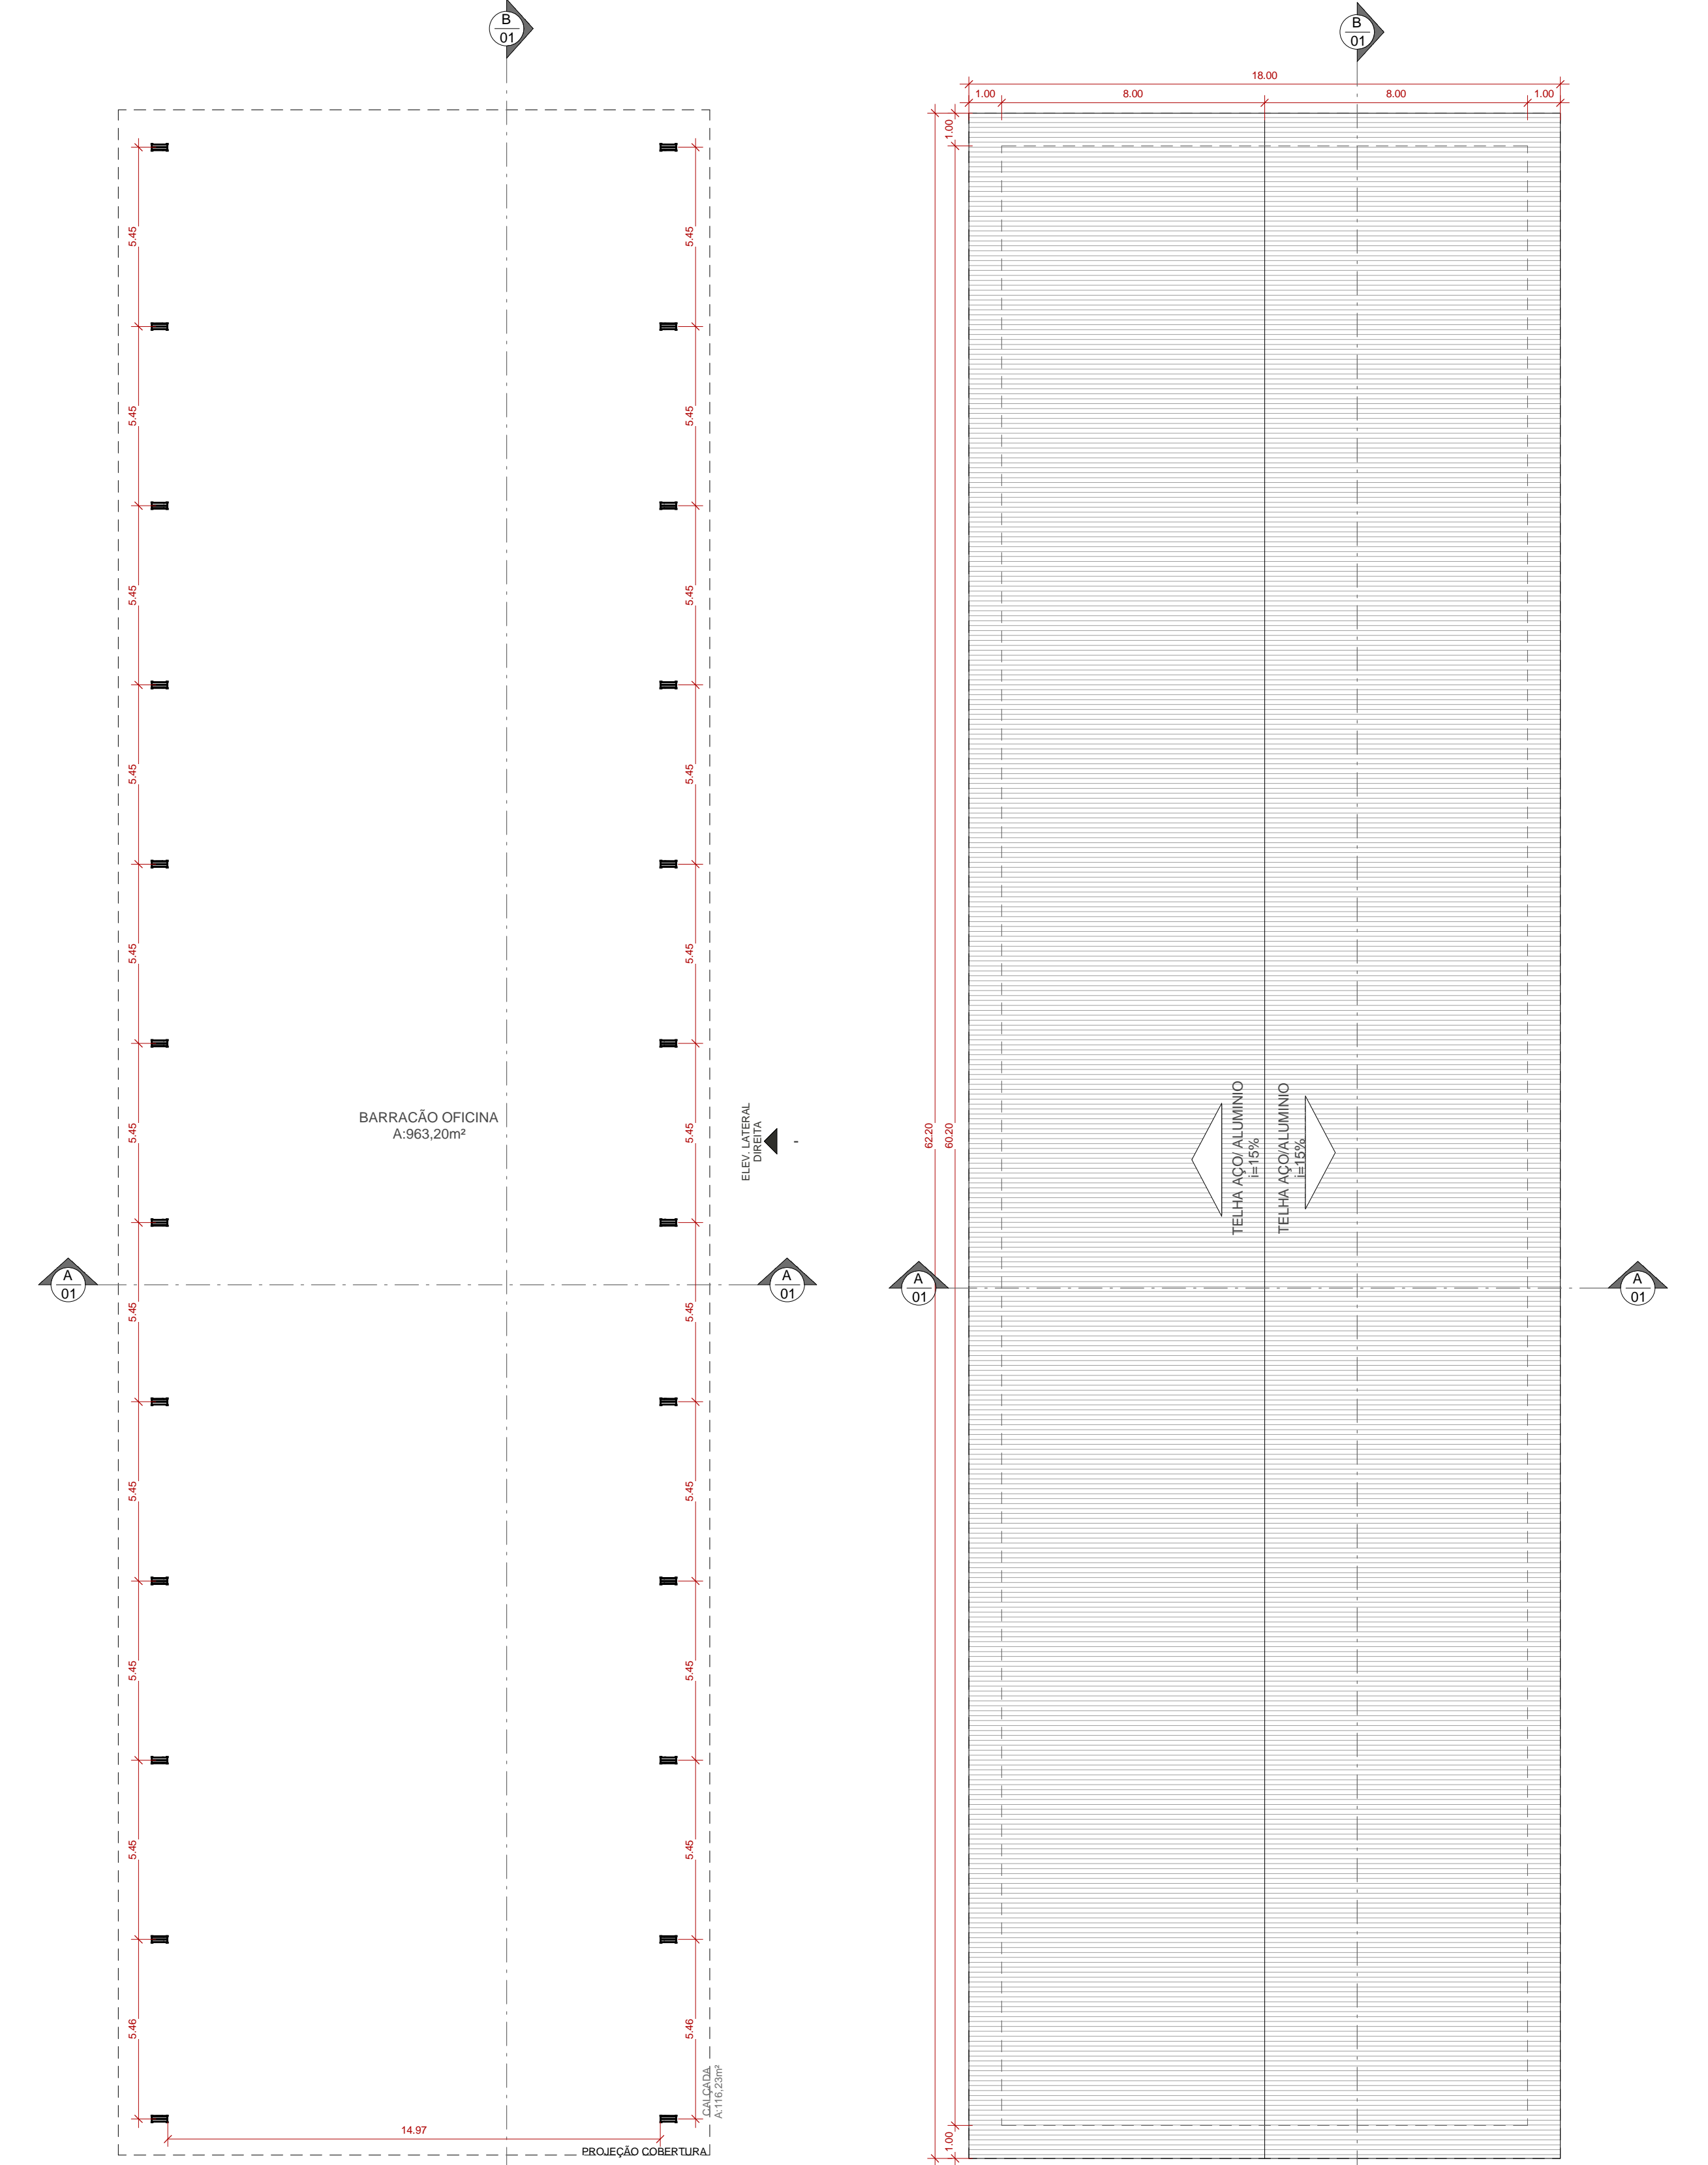


3 PLANTA BAIXA
1 : 150


6 PLANTA DE COBERTURA
1 : 150

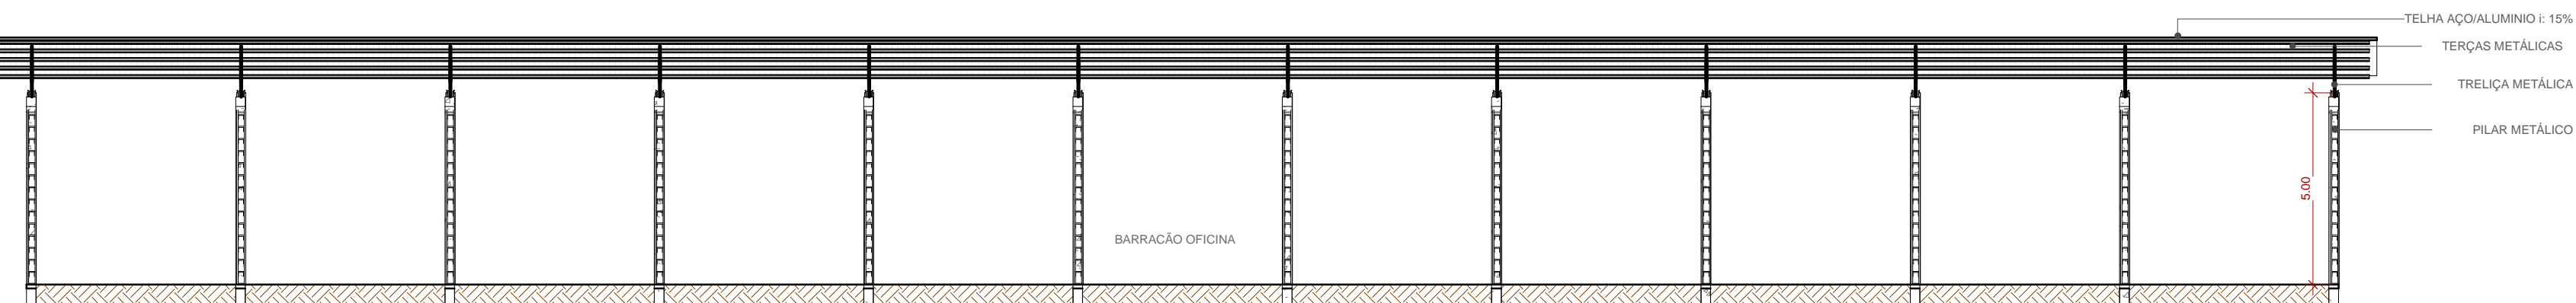

5 CORTE - BB
1 : 150

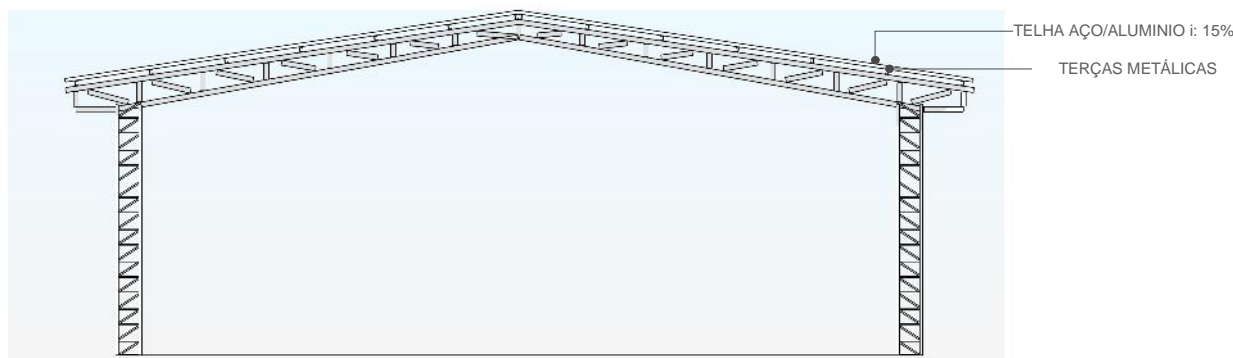

7 ELEV. FRONTAL
1 : 150

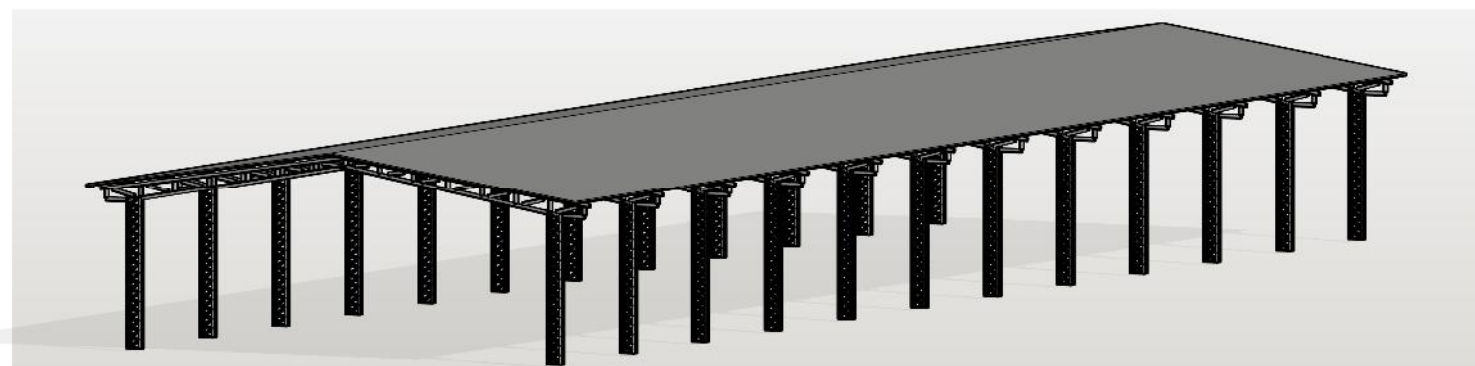

8 PERSPECTIVA

OBS:

01 - MEDIDAS DADAS EM METROS (m).
02 - AS COTAS PREVALECEM SOBRE A ESCALA DO DESENHO.
03 - EM CASO DE DÚVIDAS, CONSULTE O AUTOR DO PROJETO.
04 - REPRODUÇÃO SOMENTE COM AUTORIZAÇÃO POR ESCRITO DO AUTOR DO PROJETO. LEI Nº. 9.610 - LEI DO DIREITO AUTURAL.
05 - AS IMAGENS CONTIDAS NESTE PROJETO ARQUITETÔNICO SÃO ILUSTRATIVAS PODENDO SOFRER PEQUENAS ALTERAÇÕES DURANTE A EXECUÇÃO.

CARIMBO DE APROVAÇÃO:

ASSOCIAÇÃO MATO-GROSSENSE DOS MUNICÍPIOS
COORDENAÇÃO TÉCNICA E DE PROJETOS
SITE: www.amm.org.br
E-MAIL: centraldeprojetosamm@gmail.com
ADM. NEURILAN FRAGA

AMM INSTITUTO ASSISTENCIAL DE DESENVOLVIMENTO

| | | | |
|---------------------------------|---|-------------|------------|
| TIPO DE OBRA: | INSTITUCIONAL | MODALIDADE: | CONSTRUÇÃO |
| OBRA: | BARRAÇÃO OFICINA MUNICIPAL | | |
| PROPRIETÁRIO/ CNPJ: | PREFEITURA MUNICIPAL DE VILA BELA DA SANTÍSSIMA TRINDADE CNPJ: 03.214.160/0001-21 | | |
| ENDEREÇO: | RUA OSCAR SOARES, ESQUINA COM TRAVESSA DO PALÁCIO, BAIRRO: ESPERANÇA, VILA BELA DA SANTÍSSIMA TRINDADE/MT | | |
| AUTOR DO PROJETO: CREA/CAU: | NATHACHA DE CARVALHO LUIZ ARQUITETA E URBANISTA/ ENG. SEGURANÇA DO TRABALHO CREA 014.155.777-7 CAU 403.393.7 | | |
| RESPONSÁVEL TÉCNICO P/ OBRA: | ASSOCIAÇÃO MATO-GROSSENSE DOS MUNICÍPIOS Em Defesa do Municipalismo | | |

PROJETO BÁSICO ARQUITETÔNICO

ASSUNTO:
PLANTA DE SITUAÇÃO, PLANTA INPLANTAÇÃO, PLANTA BAIXA, CORTE AA E CORTE BB, ELEVAÇÃO FRONTAL, PLANTA COBERTURA, PERSPECTIVA

| | | | |
|---|--------------------------------|------------------------------------|------------|
| Coordenadas Geográficas: XXXXXXXXXX | | QUADRO DE ÁREAS | |
| DATA DE ENTREGA: 29/05/2020 09:27:02 | ÍNDICES URBANÍSTICOS | ÁREA TOTAL DO TERRENO:..... | 6.173,04m² |
| REVISÃO: 00 | TAXA DE OCUPAÇÃO: 0.00 % | ÁREA TOTAL CONSTRUÍDA:..... | 963,20m² |
| ESCALA: Como indicado | TAXA DE PERMEABILIDADE: 0.00 % | ÁREA TOTAL DE COBERTURA:..... | 1.119,60m² |
| RRT: XXXXXXXX | COEF. DE APROVEIT.: 0.00 | | |
| | | DESENHO: NATHACHA DE CARVALHO LUIZ | |

ARQ

FOLHA Nº

01/01