




6 DAS MEDIDAS DE SEGURANÇA CONTRA INCÊNDIO E PÂNICO					
6.1 RESISTÊNCIA AO FOGO DOS ELEMENTOS DE CONSTRUÇÃO					
Esta medida de segurança foi dimensionada atendendo à NTCB 08/2019 do Corpo de Bombeiros Militar de Mato Grosso.					
Edificação em geral					
Divisão	Altura	Exigido	Informações do TRRF		
			Existente		
					120
					120
G-4	4,50M	30	Integridade		120
			Estanqueidade		120
			Isolagem térmica		120
			TRRF		120
6.2 ACESSO DE VIATURA NA EDIFICAÇÃO					
Esta medida de segurança foi dimensionada atendendo à NTCB 08/2019 do Corpo de Bombeiros Militar de Mato Grosso.					
VIAS					
	Largura		Exigida		6,00
	Altura livre		Exigida		4,50
	Capacidade de suporte		Exigida		25T
	Tipo de contorno		T		
PORTÕES					
	Largura		Exigida		FRENTE ABERTA
	Altura		Exigida		SEM OBSTÁCULO
6.12 CONTROLE DE MATERIAIS DE ACABAMENTO					
Esta medida de segurança foi dimensionada atendendo à NTCB 12/2019 do Corpo de Bombeiros Militar de Mato Grosso.					
Grupo/Divisão	Piso	FINALIDADE DO MATERIAL			
		Paredes e divisórias	Teto e forro	Fachada	
	(Acabamento/Revestimento)	(Acabamento/Revestimento)	(Acabamento/Revestimento)	(Acabamento/Revestim	
G4	Classe I, II-A, III-A, ou IV-A	Classe I, II-A ou III-A	Classe I ou II-A	Classe I a II	
Notas específicas:					
[1] Somente para edificações com altura superior a 12 metros;					
[2] Exceto para cozinhas que serão Classe I ou II-A;					
[3] Exceto para revestimentos que serão Classe I, II-A, III-A ou IV-A;					
[4] Exceto para revestimentos que serão Classe I, II-A ou III-A;					
[5] Exceto para revestimentos que serão Classe I ou II-A					

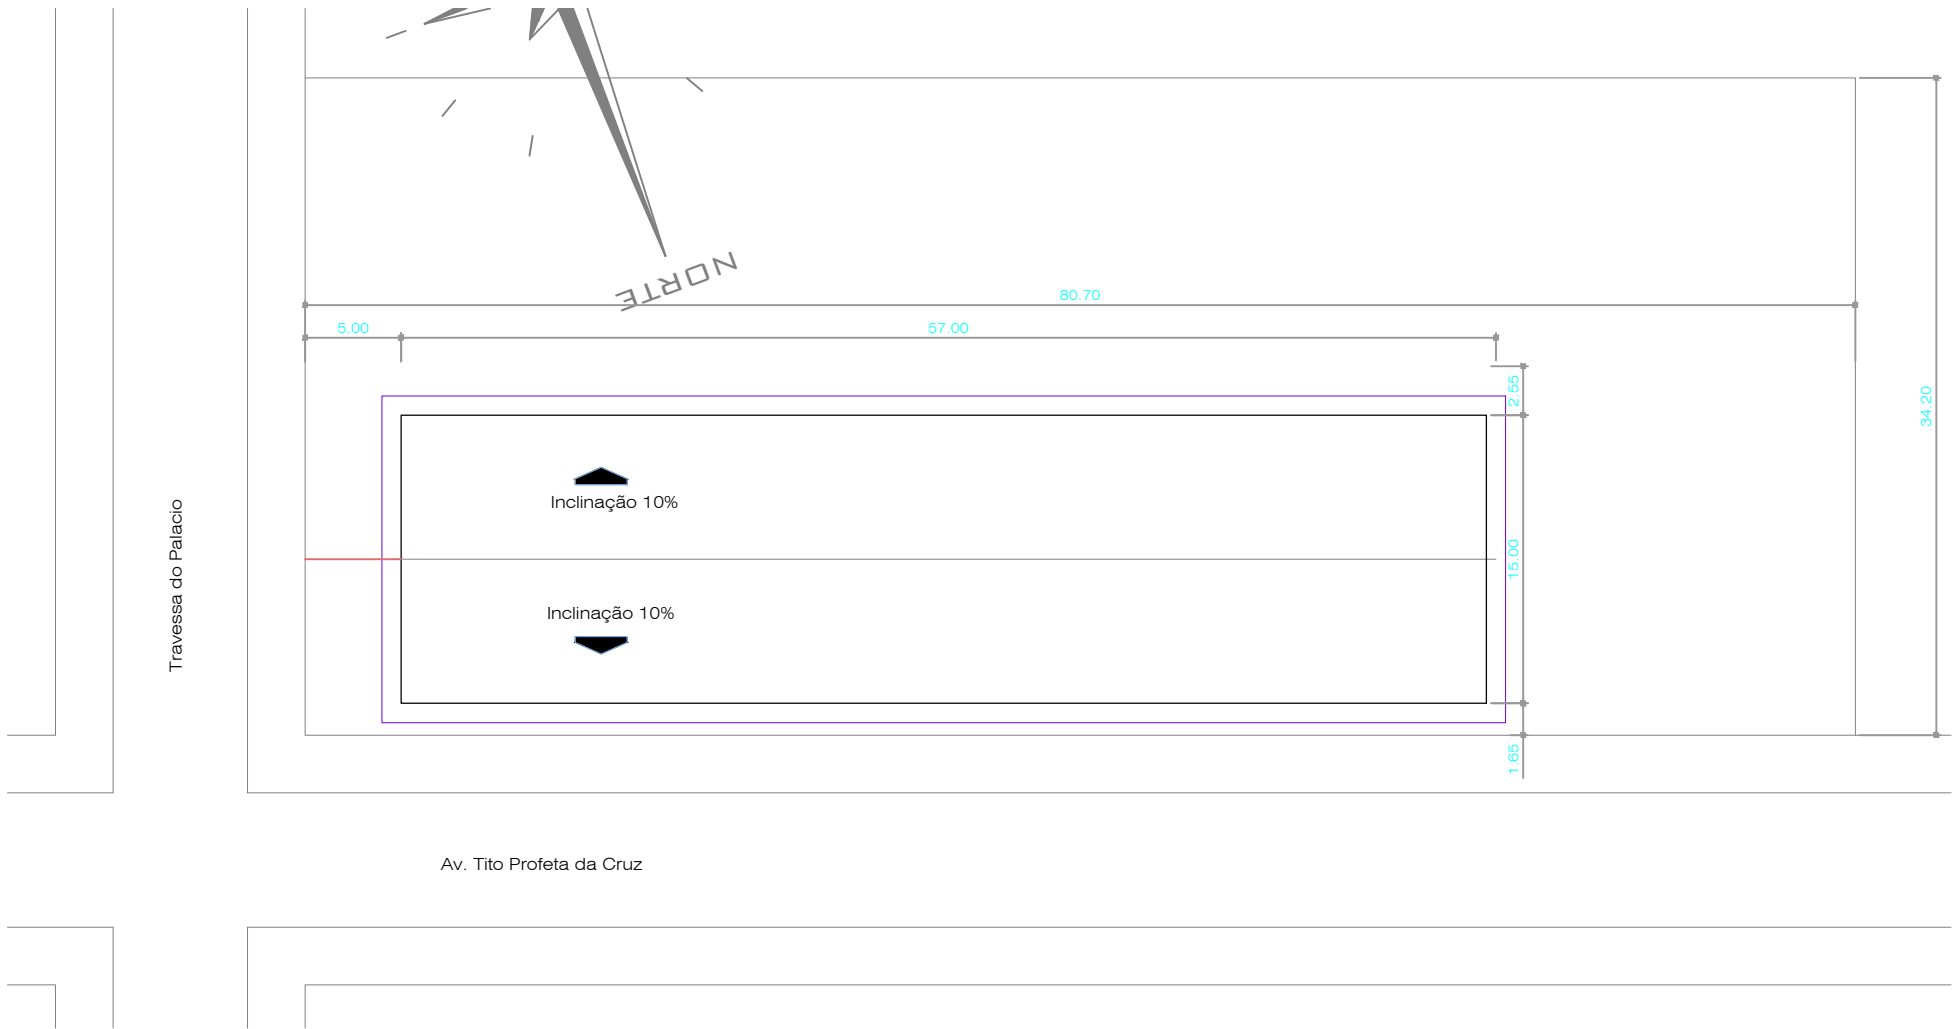

PLANTA DE IMPLANTAÇÃO E COBERTURA
ESCALA 1/350

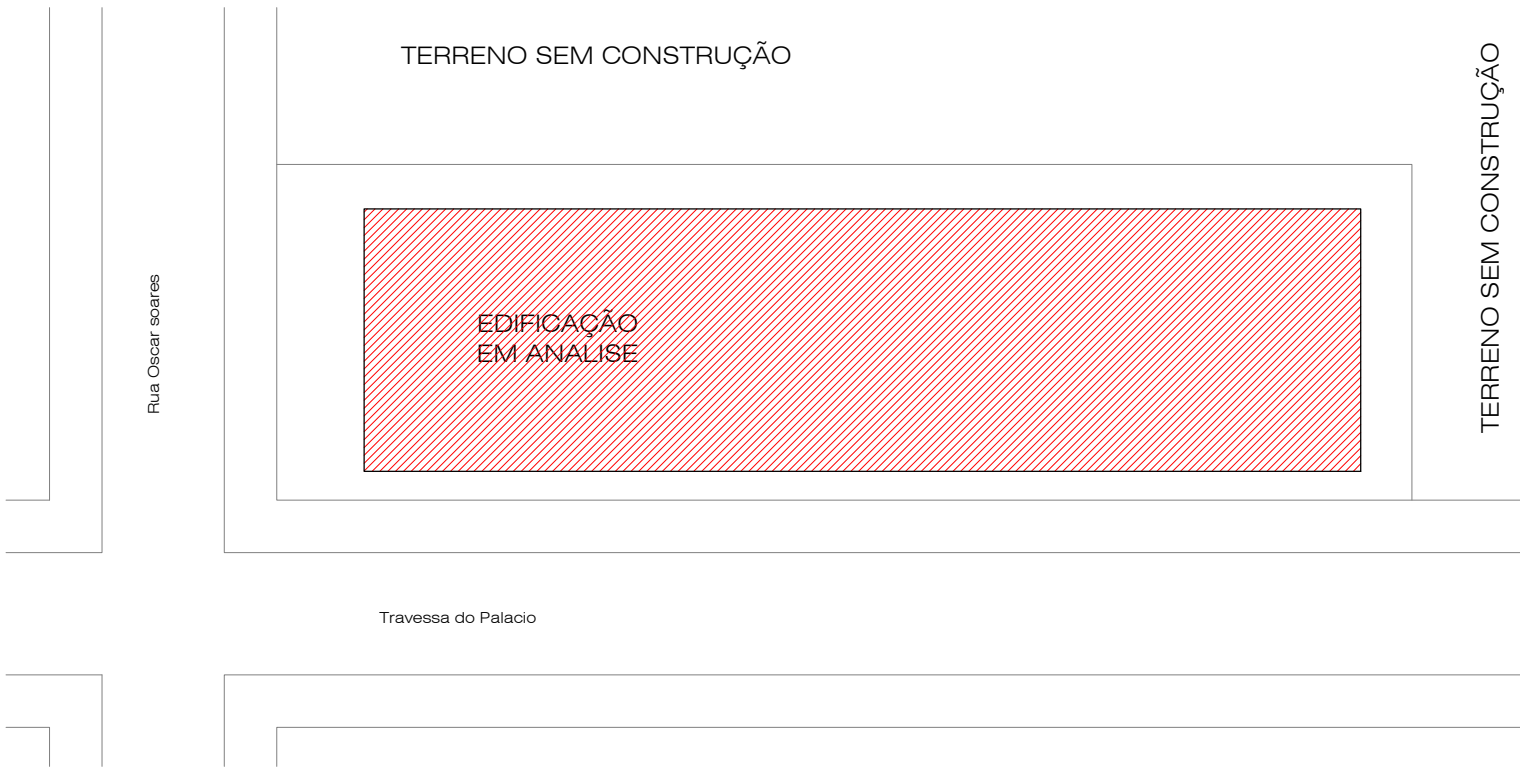

PLANTA DE ENTORNO DA CONSTRUÇÃO
ESCALA 1/350

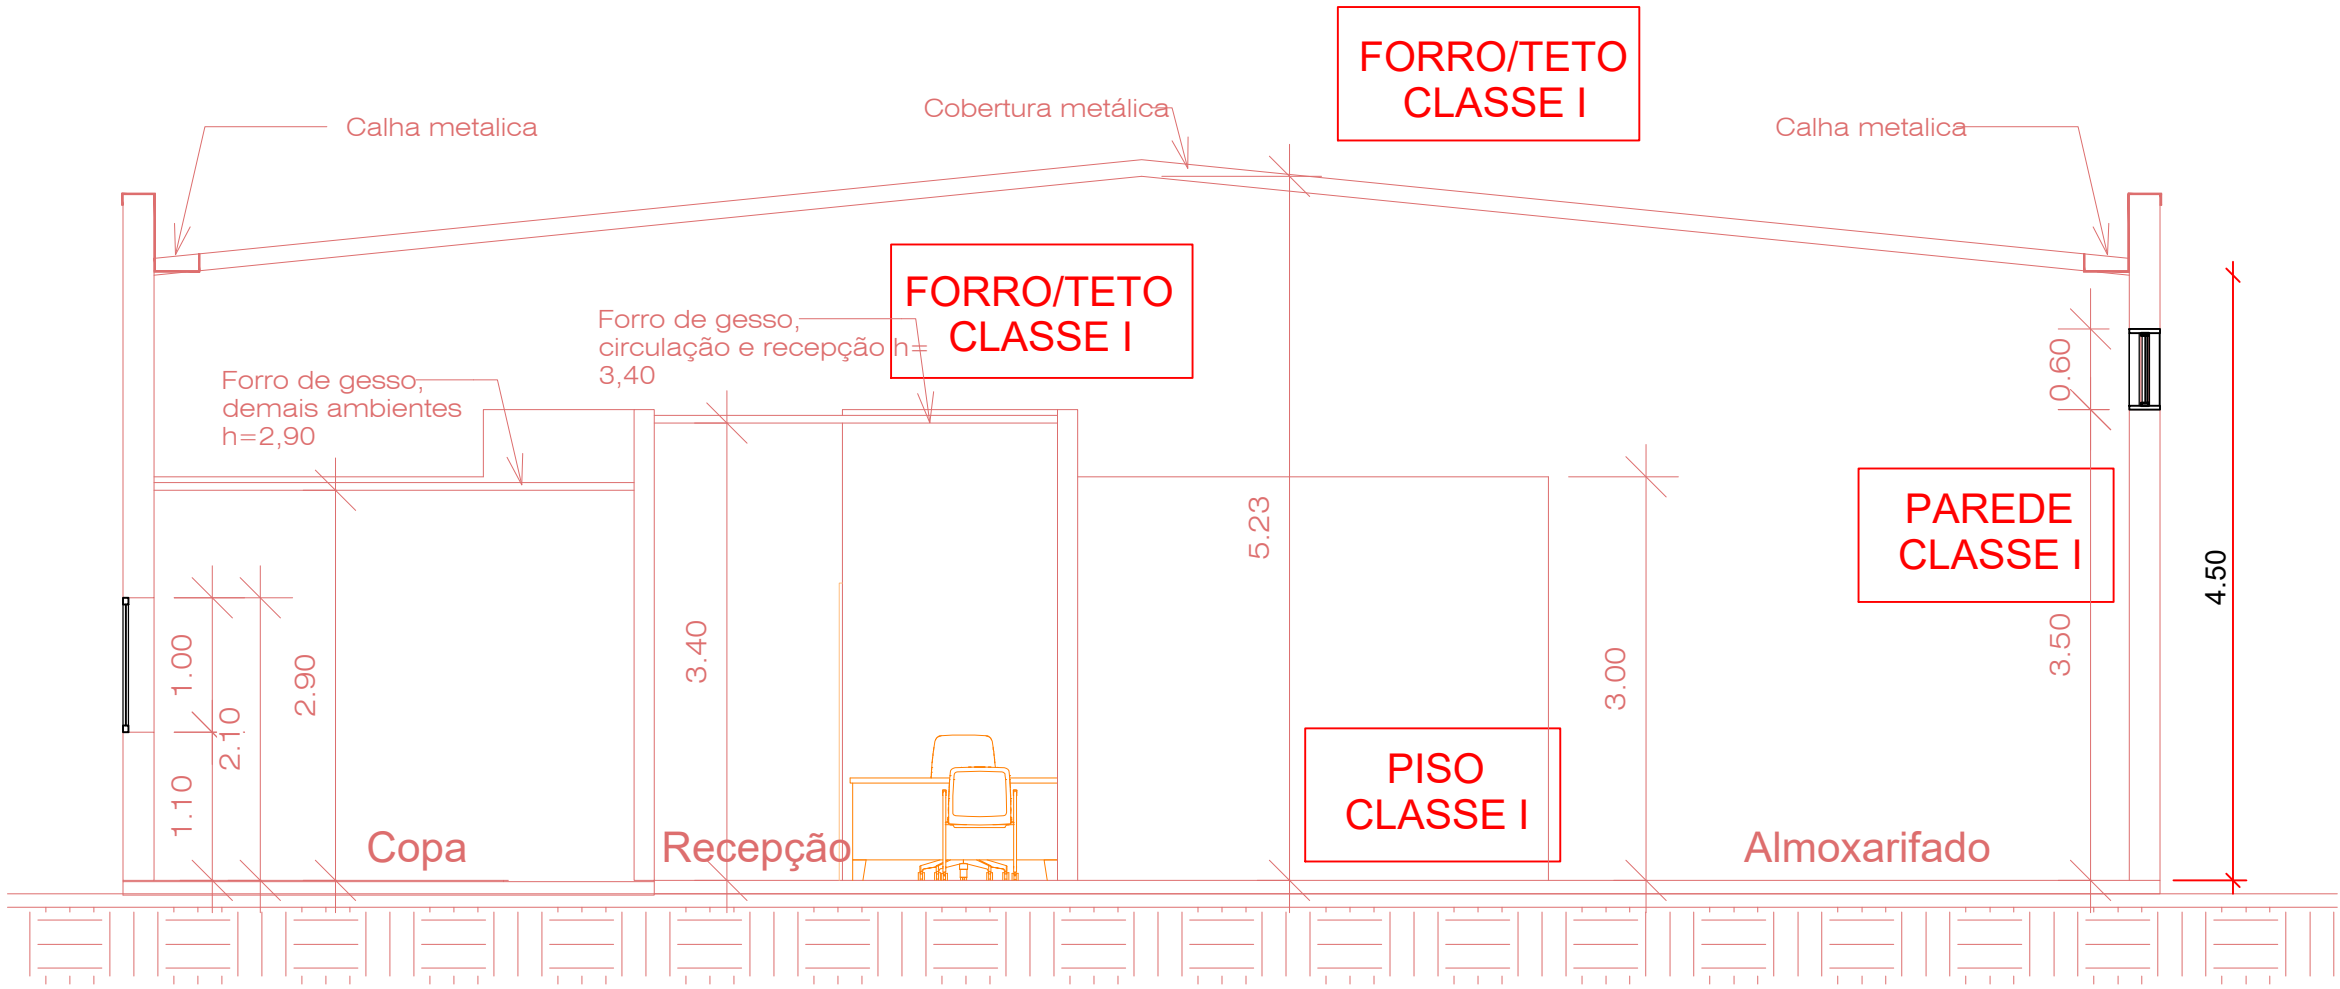

CORTE DA EDIFICAÇÃO
ESCALA 1/50

Reservado ao Bombeiro	
PROCESSO DE SEGURANÇA CONTRA INCÊNDIO E PÂNICO	
FRV PROJETOS E CONSTRUÇÕES - FONES 65 99975-7882; 65 9209-0727; 65 9254-8093	
TÍTULO DO DESENHO	PL. DE IMPLANT., COBERTURA, LOCALIZAÇÃO E CMAR
Ocupação	GRUPO G - DIVISÃO G4 - Serviço automotivo e assemelhados
RAZÃO SOCIAL	MUNICÍPIO DE VILA BELA DA SANTÍSSIMA TRINDADE
NOME FANTAZIA	
CNPJ/CPF	CNPJ: 03.214.160/0001-21
ENDEREÇO	RUA OSCAR SOARES ESQ. COM TRAVESSA DO PALACIO, VILA BELA DA SANTÍSSIMA TRINDADE -MT
RESPONSÁVEL TÉCNICO	VALDENIR DE ALMEIDA PEREIRA Arquiteto e urbanista/ Engº seg trabalho CAU AS1825-S - Ione 65 99975 7882
DATA	FRANCHA
ESCALA	INDICADA
REVISÃO	Março/2020