
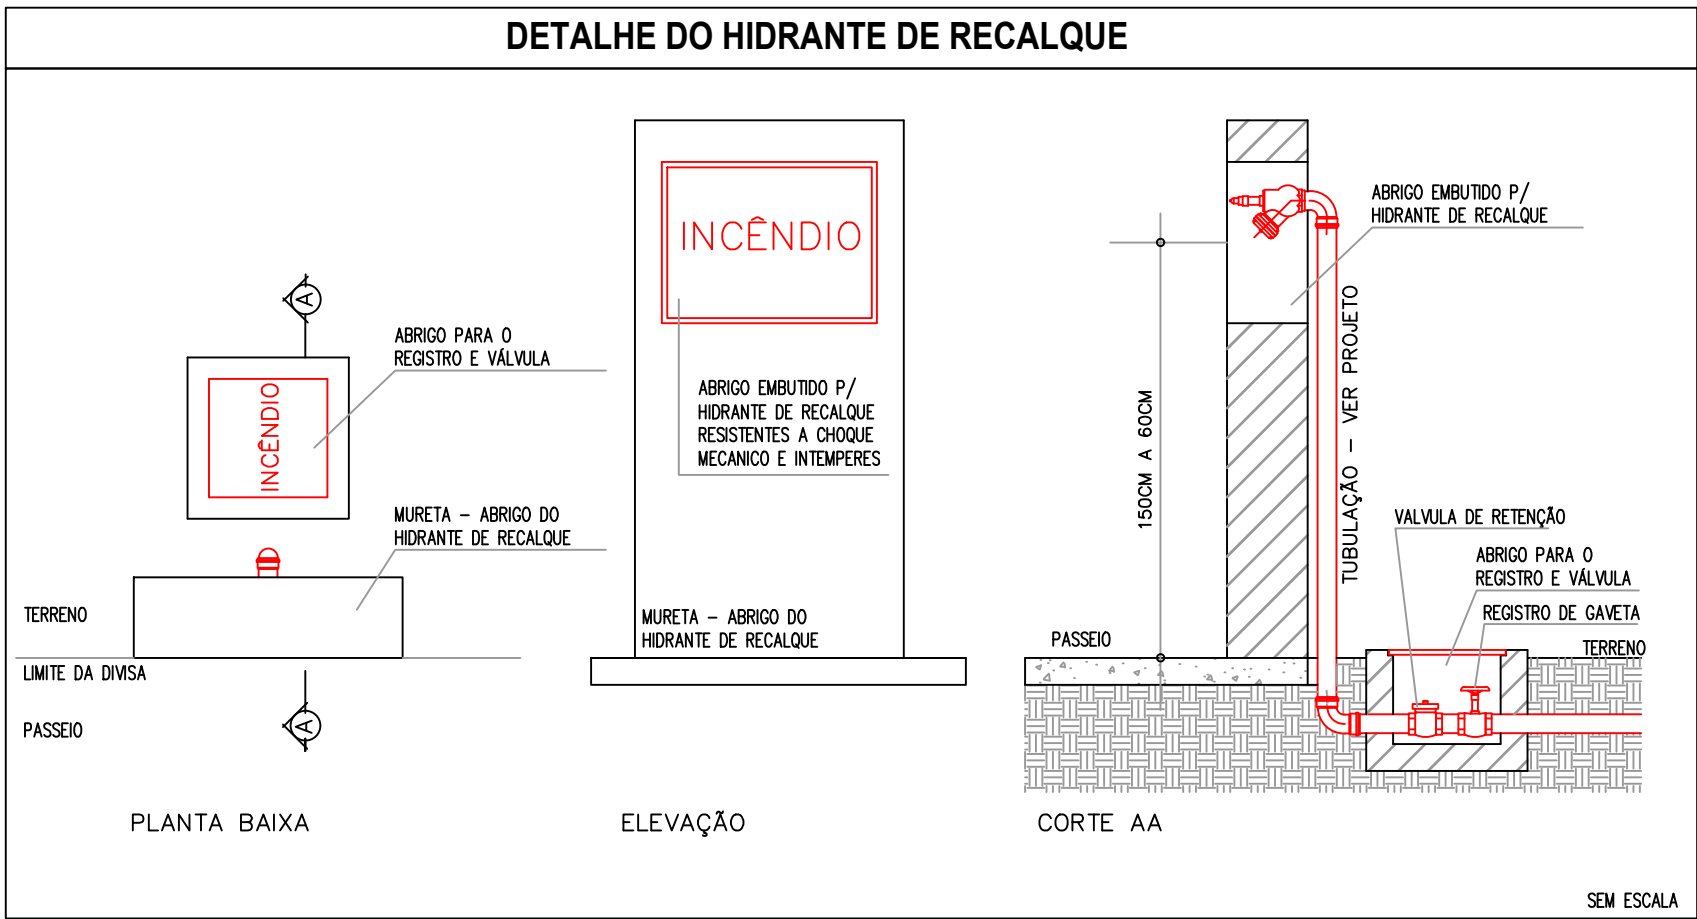
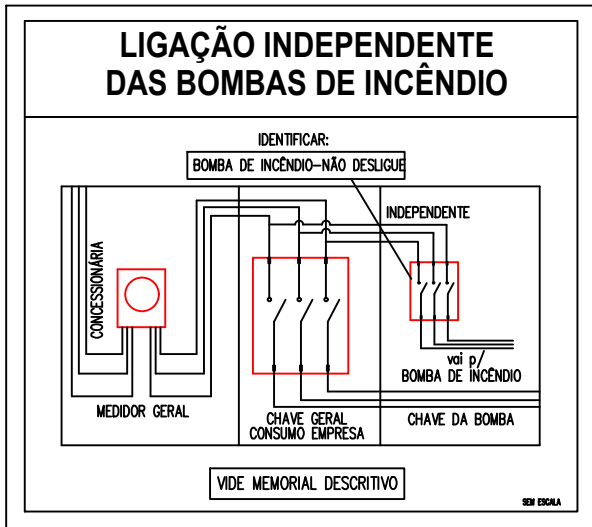
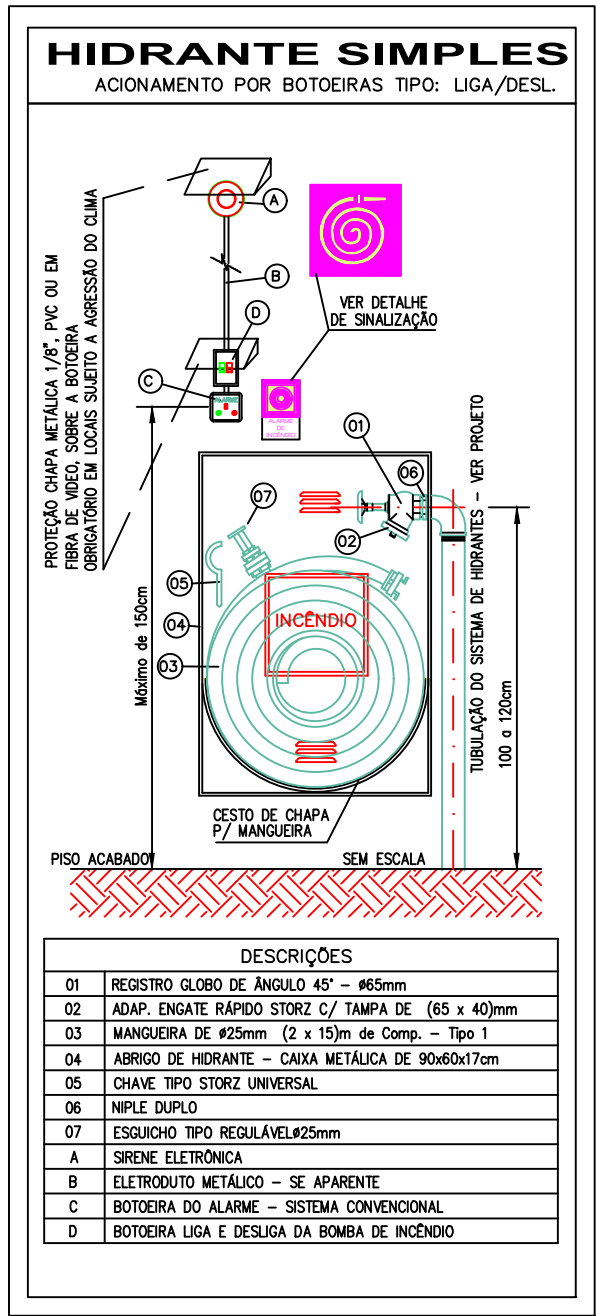


Det. abrigo de bombas
Sem escala

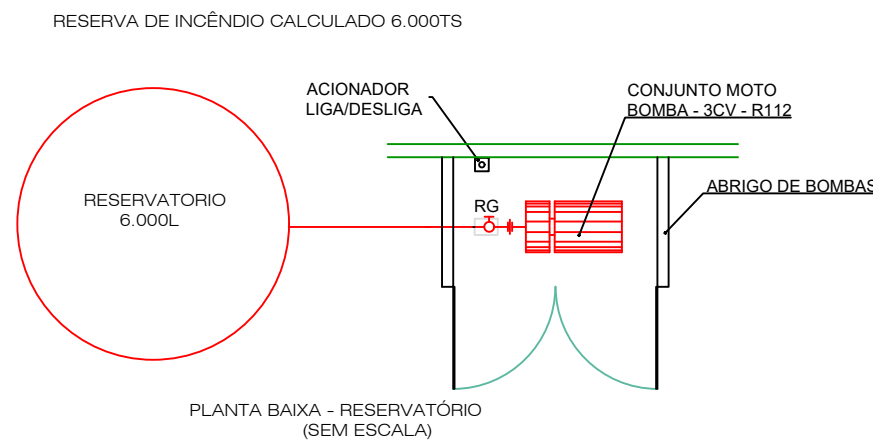

Reservado ao Bombeiro	
PROCESSO DE SEGURANÇA CONTRA INCÊNDIO E PÂNICO	
FRV PROJETOS E CONSTRUÇÕES - FONES 65 99975-7882; 65 9209-0727; 65 9254-8093	
TÍTULO DO DESENHO: DETALHE DOS PREVENTIVOS	
OCUPAÇÃO:	GRUPO G - DIVISÃO G4 - Serviço automotivo e assemelhados
RAZÃO SOCIAL:	MUNICÍPIO DE VILA BELA DA SANTÍSSIMA TRINDADE
NOME FANTAZIA:	
CNPJ/CPF:	CNPJ: 03.214.160/0001-21
ENDEREÇO:	RUA OSCAR SOARES ESQ. COM TRAVESSA DO PALACIO, VILA BELA DA SANTÍSSIMA TRINDADE -MT
RESPONSÁVEL TÉCNICO:	VALDENIR DE ALMEIDA PEREIRA Arquiteto e urbanista/ Engº seg.trabalho CAU AS1825-S - Insº 65 99975 7882
DATA: MAIO/2020	FRANCHA
ESCALA: INDICADA	
REVISÃO: -	