




P6

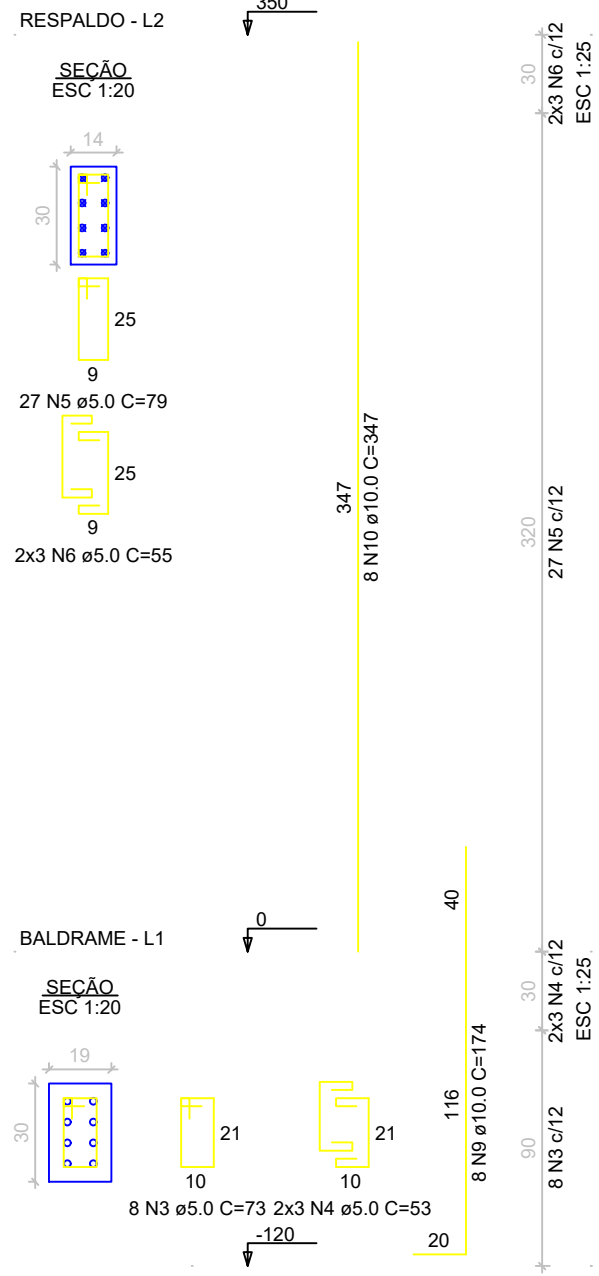


P7

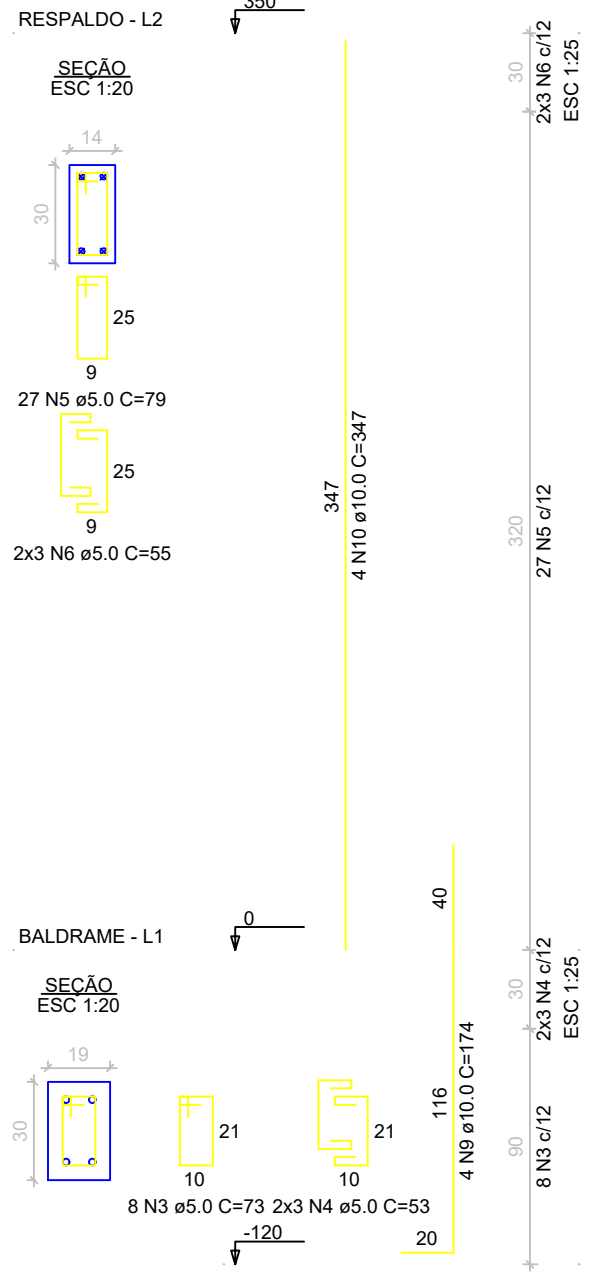


P8

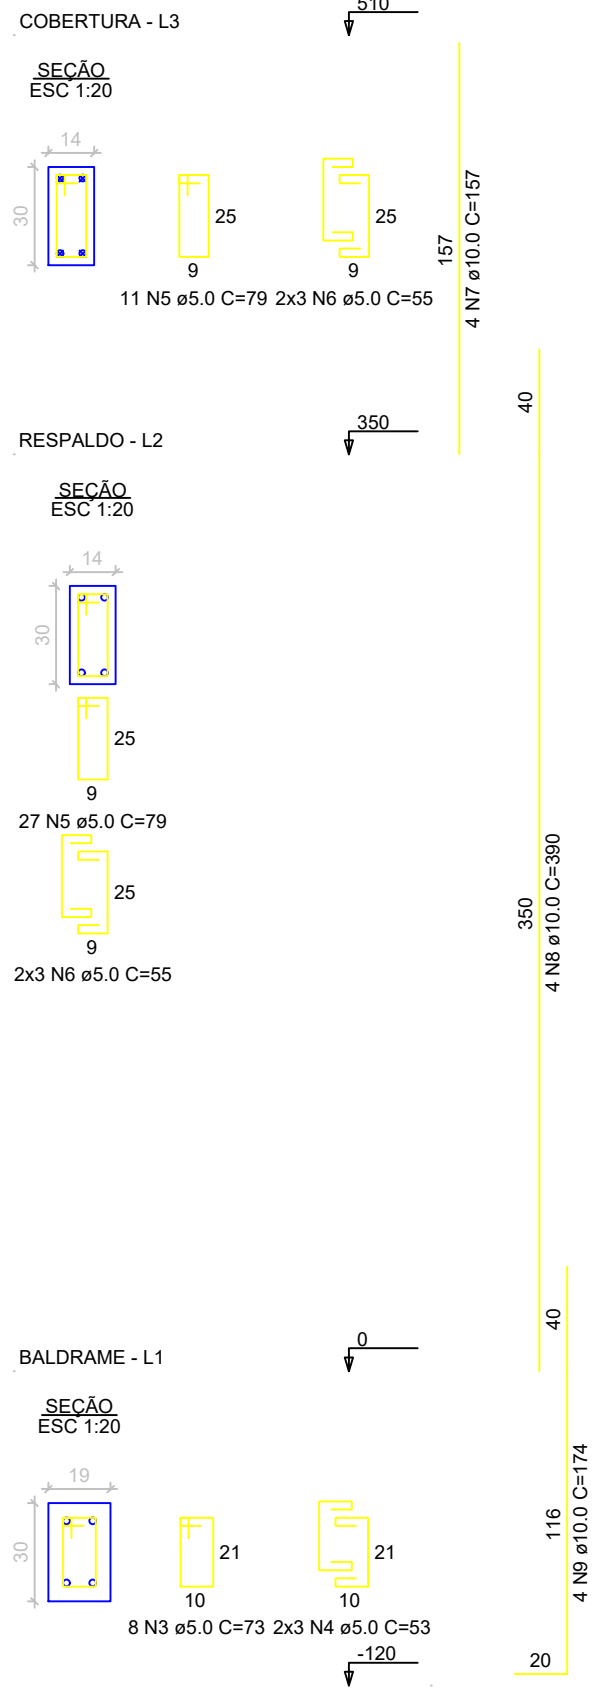


P9

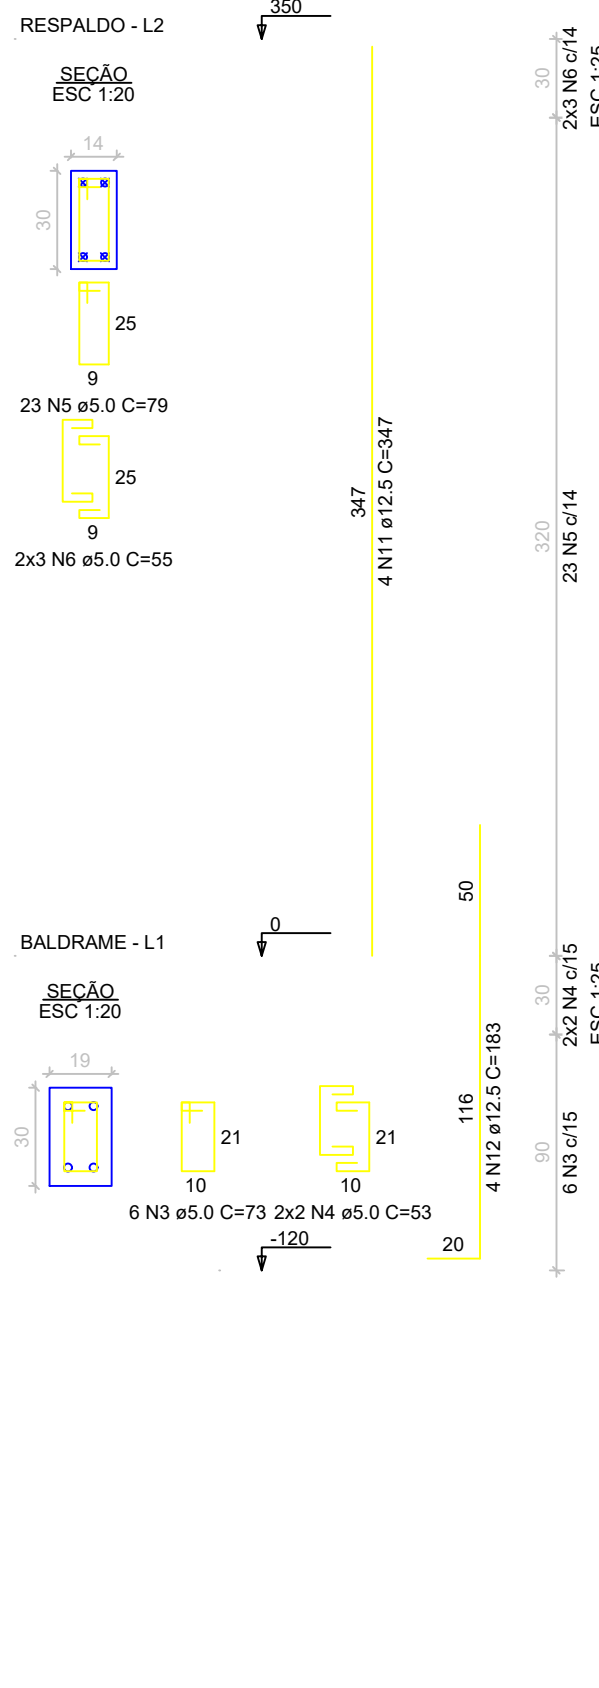


P10

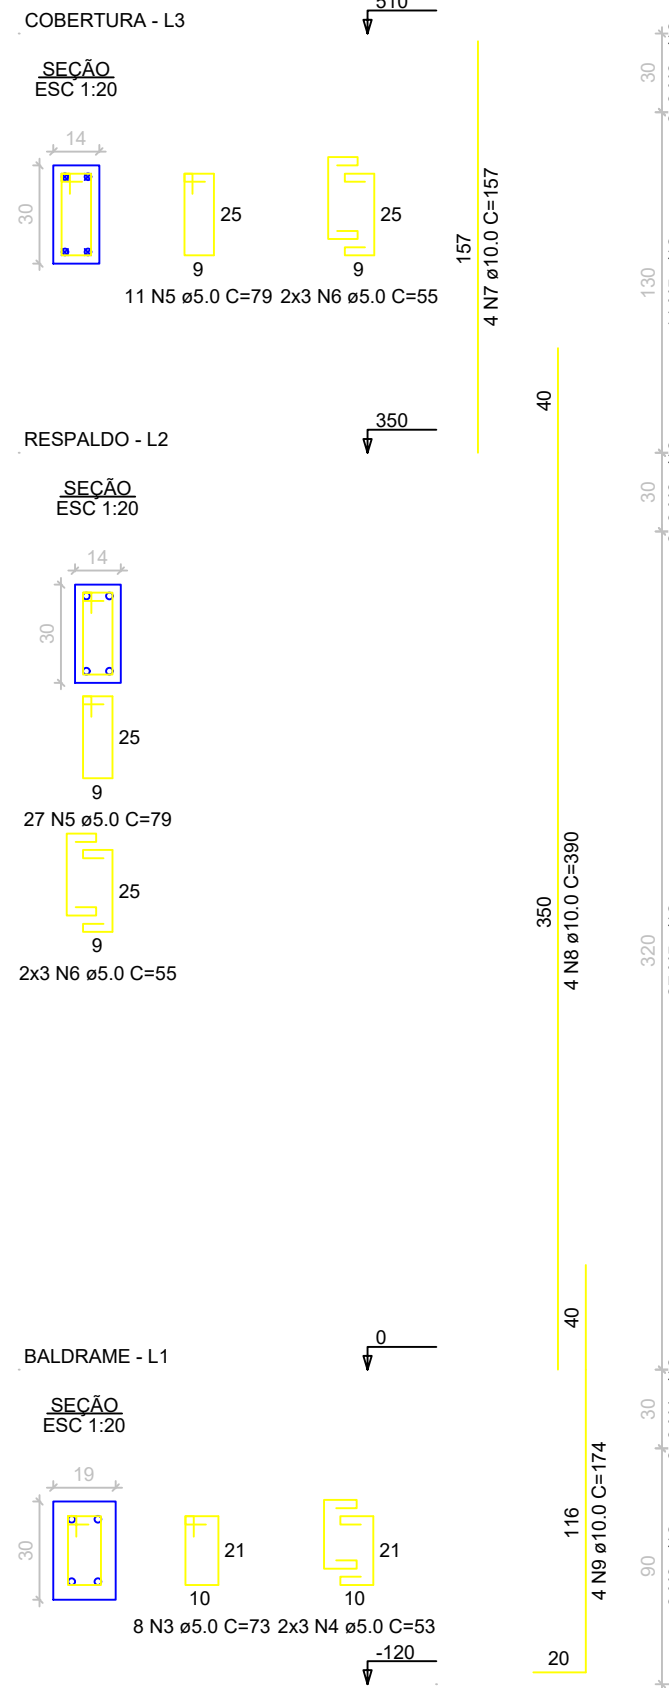


P20

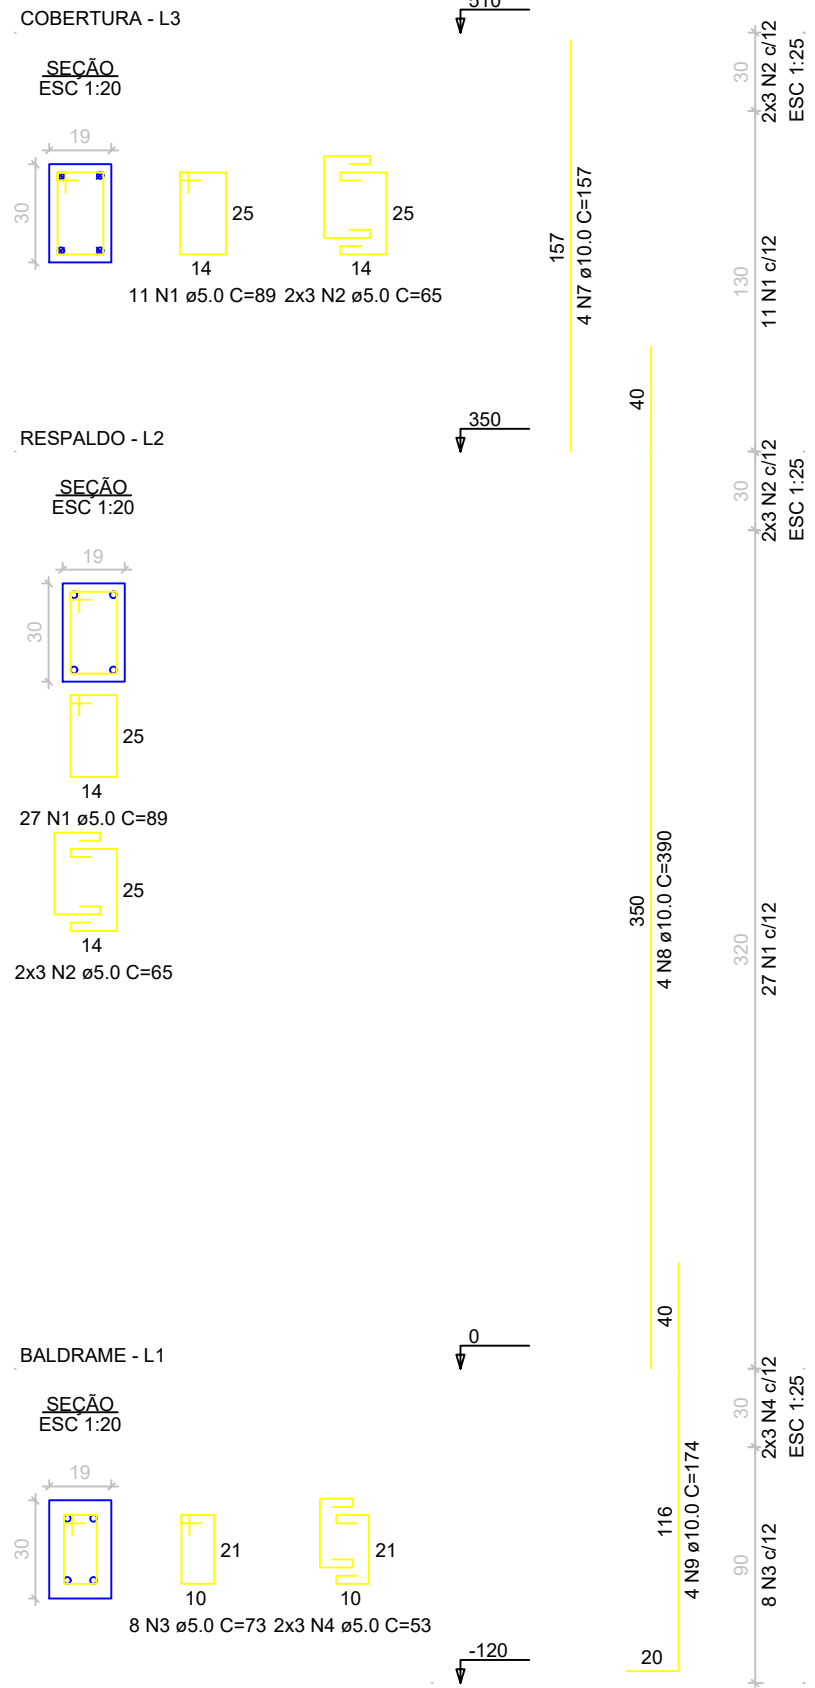


P16

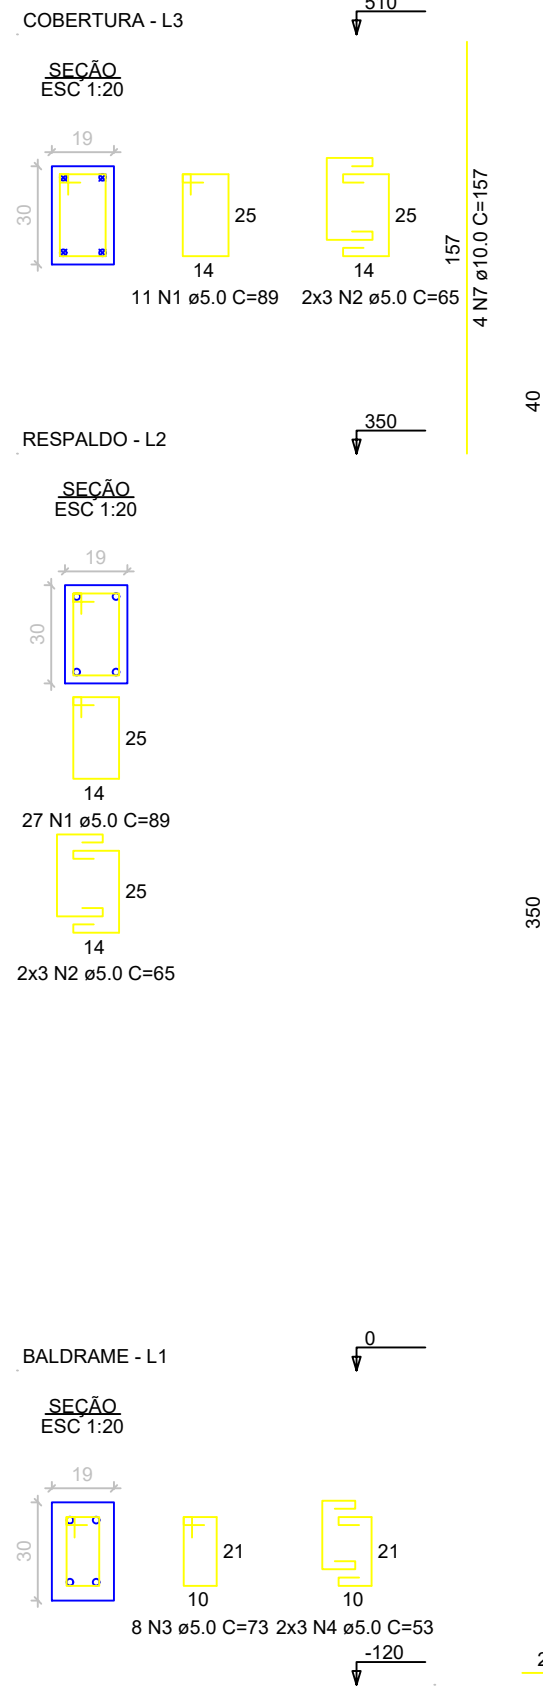


P17

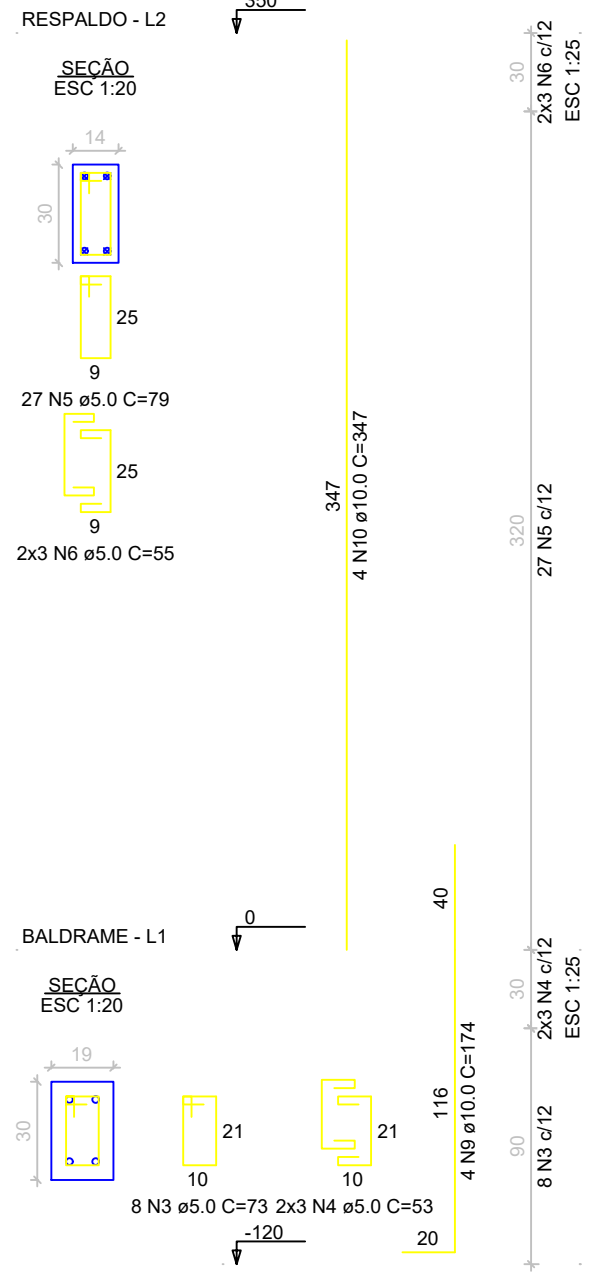

P18

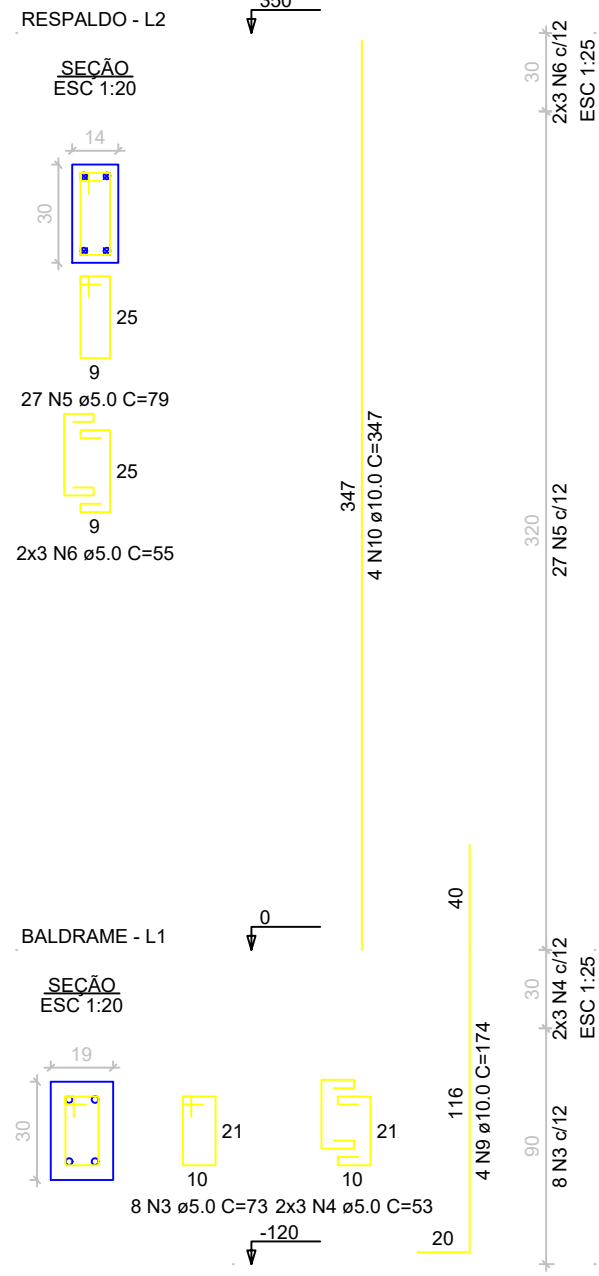

P19

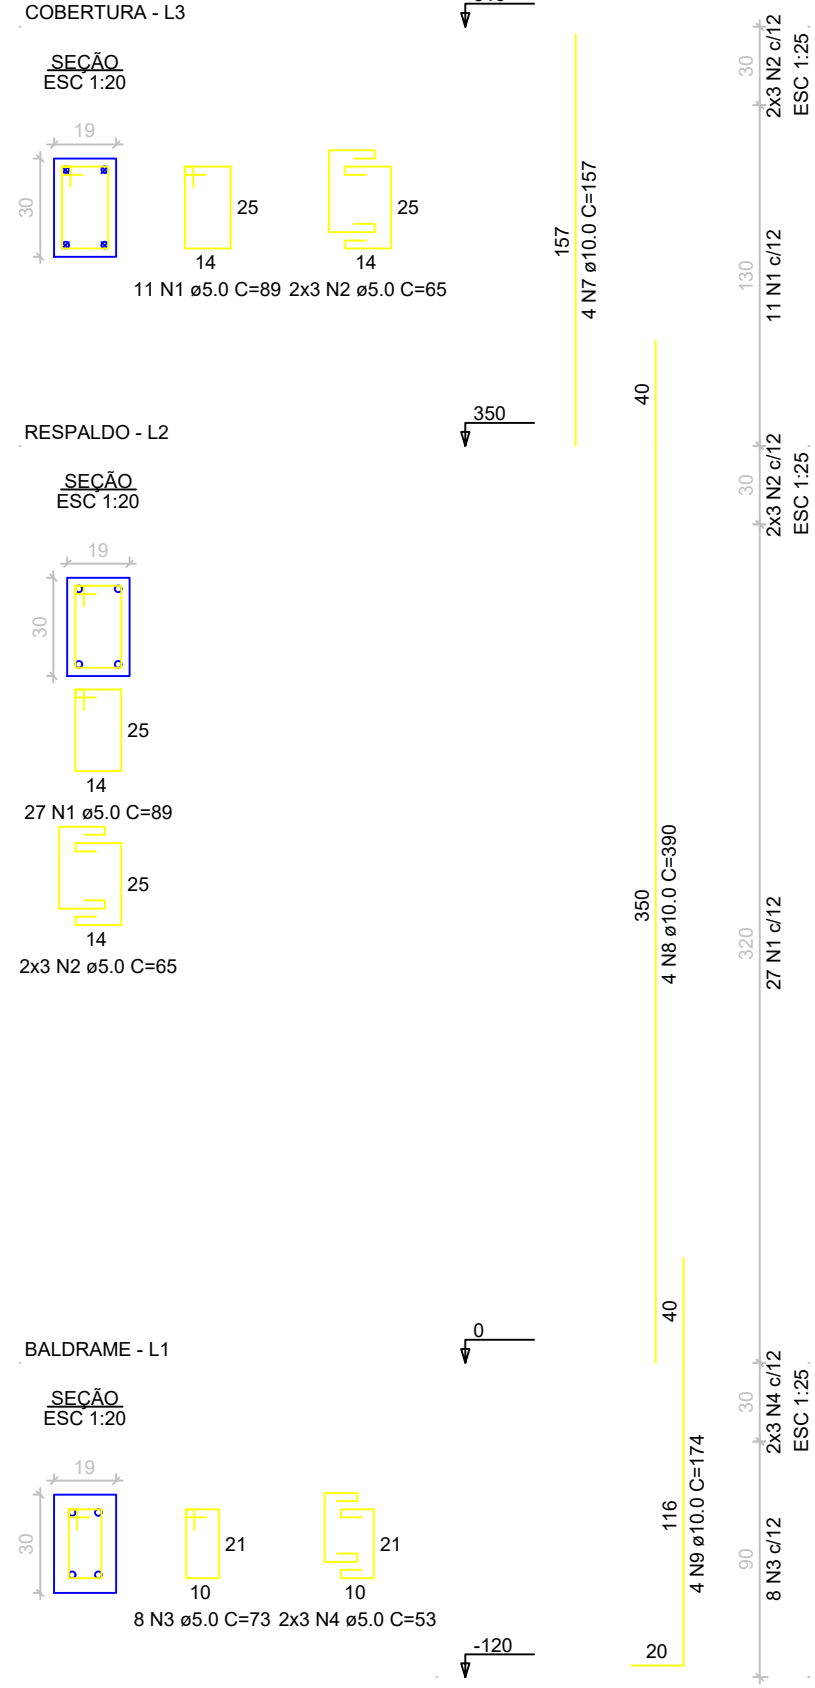

NOTAS IMPORTANTES

- 1 CONCRETO Fck= 30 Mpa SAPATAS Fck= 25 Mpa
- 2 CONFIRMAR TODAS AS MEDIDAS NA OBRA (MEDIDAS EM CM)
- 3 EFETUAR A LIMPEZA E UMEDECER AS FORMAS ANTES DA CONCRETAGEM
- 4 ANTES DA CONCRETAGEM VERIFICAR O CORRETO POSICIONAMENTO DOS ELEMENTOS INDICADOS NOS DEMAIS PROJETOS
- 5 EXECUTAR PASSAGENS PARA TUBULAÇÃO DE ÁGUA, ESGOTO E ELETRICIDADE, NÃO SERÁ PERMITIDO NENHUMA TUBULAÇÃO DENTRO DOS ELEMENTOS ESTRUTURAIS, EXCETO AS PREVISTAS EM PROJETO
- 6 REALIZAR ENSAIO DE COMPREENSÃO EM CORPO DE PROVA PARA ASSEGURAR A RESISTÊNCIA FINAL DO CONCRETO
- 7 DIMENSÃO MÁXIMA DO AGREGADO RECOMENDADO 19mm
- 8 O RECOBRIMENTO DEVERÁ SER GARANTIDO COM USO DE ESPAÇADORES
- 9 OS MUROS DE DIVISA DEVERÃO ESTAR DESVINCULADO DA ESTRUTURA COM JUNTA DE DILATAÇÃO
- 10 CONFRONTAR AS MEDIDAS DO PROJETO ESTRUTURAL COM O PROJETO ARQUITETÔNICO
- 11 EM CASO DE DÚVIDA NO PROJETO ENTRAR EM CONTATO COM O ENGENHEIRO RESPONSÁVEL

TÍTULO: Projeto Estrutural

ATIV/USO: PÚBLICA - SECRETARIA DE OBRAS

ENDEREÇO: RUA OSCAR SOARES ESQ. COM TRAVESSA DO PALACIO, VILA BELA DA SANTÍSSIMA TRINDADE -MT.

ESCALA: INDICADA

DATA: 02/2020

CONTEÚDO: PLANTA DE PILARES

REVISÃO 00:

PRANCHA:

04/09

AUTOR DO PROJETO

PROPRIETÁRIO

Eng Civil: CREA:

RAFAEL DA SILVA PEREIRA MT040671

MUNICÍPIO DE VILA BELA DA SANTÍSSIMA TRINDADE CNPJ: 03.214.160/0001-21

RESPONSÁVEL TÉCNICO

Eng Civil: CREA: