





ESTADO DE MATO GROSSO
PREFEITURA MUNICIPAL DE VILA BELA DA Ss. TRINDADE
"BERÇO DO ESTADO"
ADMINISTRAÇÃO 2017/2020


Detalhamento de Postes para Iluminação Pública

Quantidade: 30 unidades

Características: Perfis cônicos, galvanizados, com fixação no solo por parafusos e porcas, com altura final de 9 metros do piso

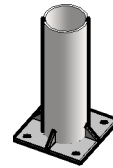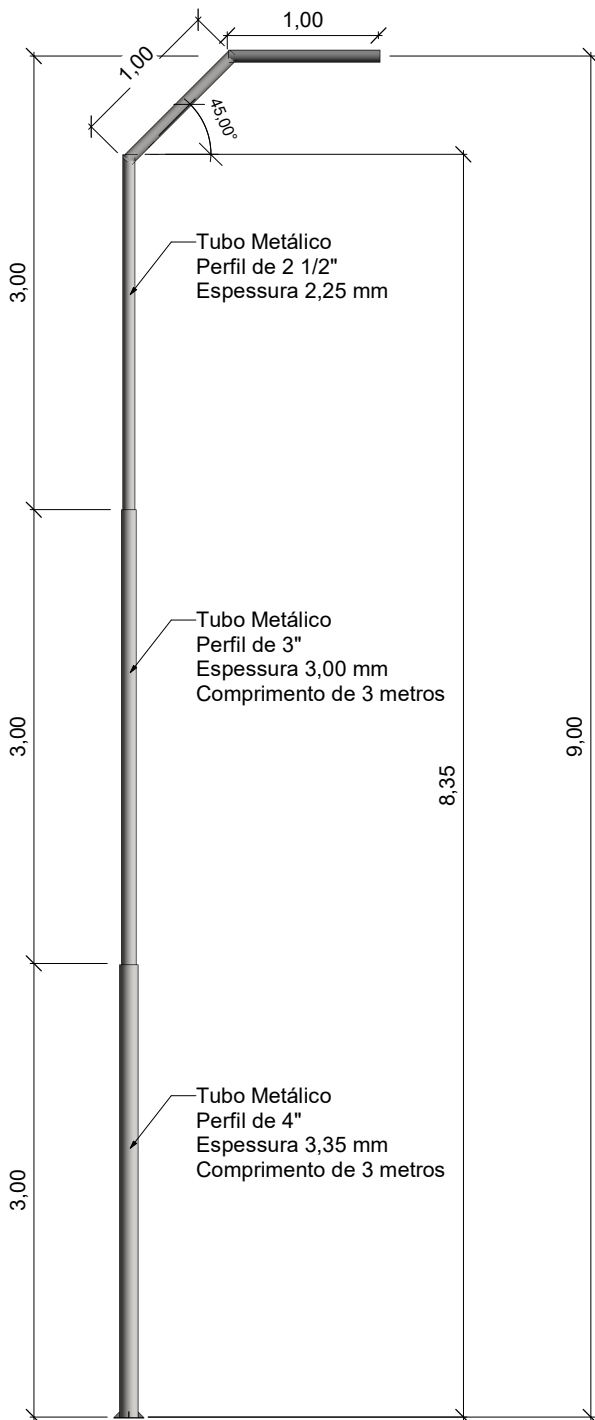

2 Perspectiva da Base

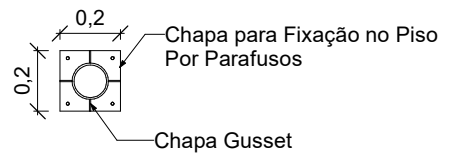

3 Detalhamento Base
1 : 25

1 Detalhamento Poste
1 : 50