




1 **Projeto Existente**
1 : 100

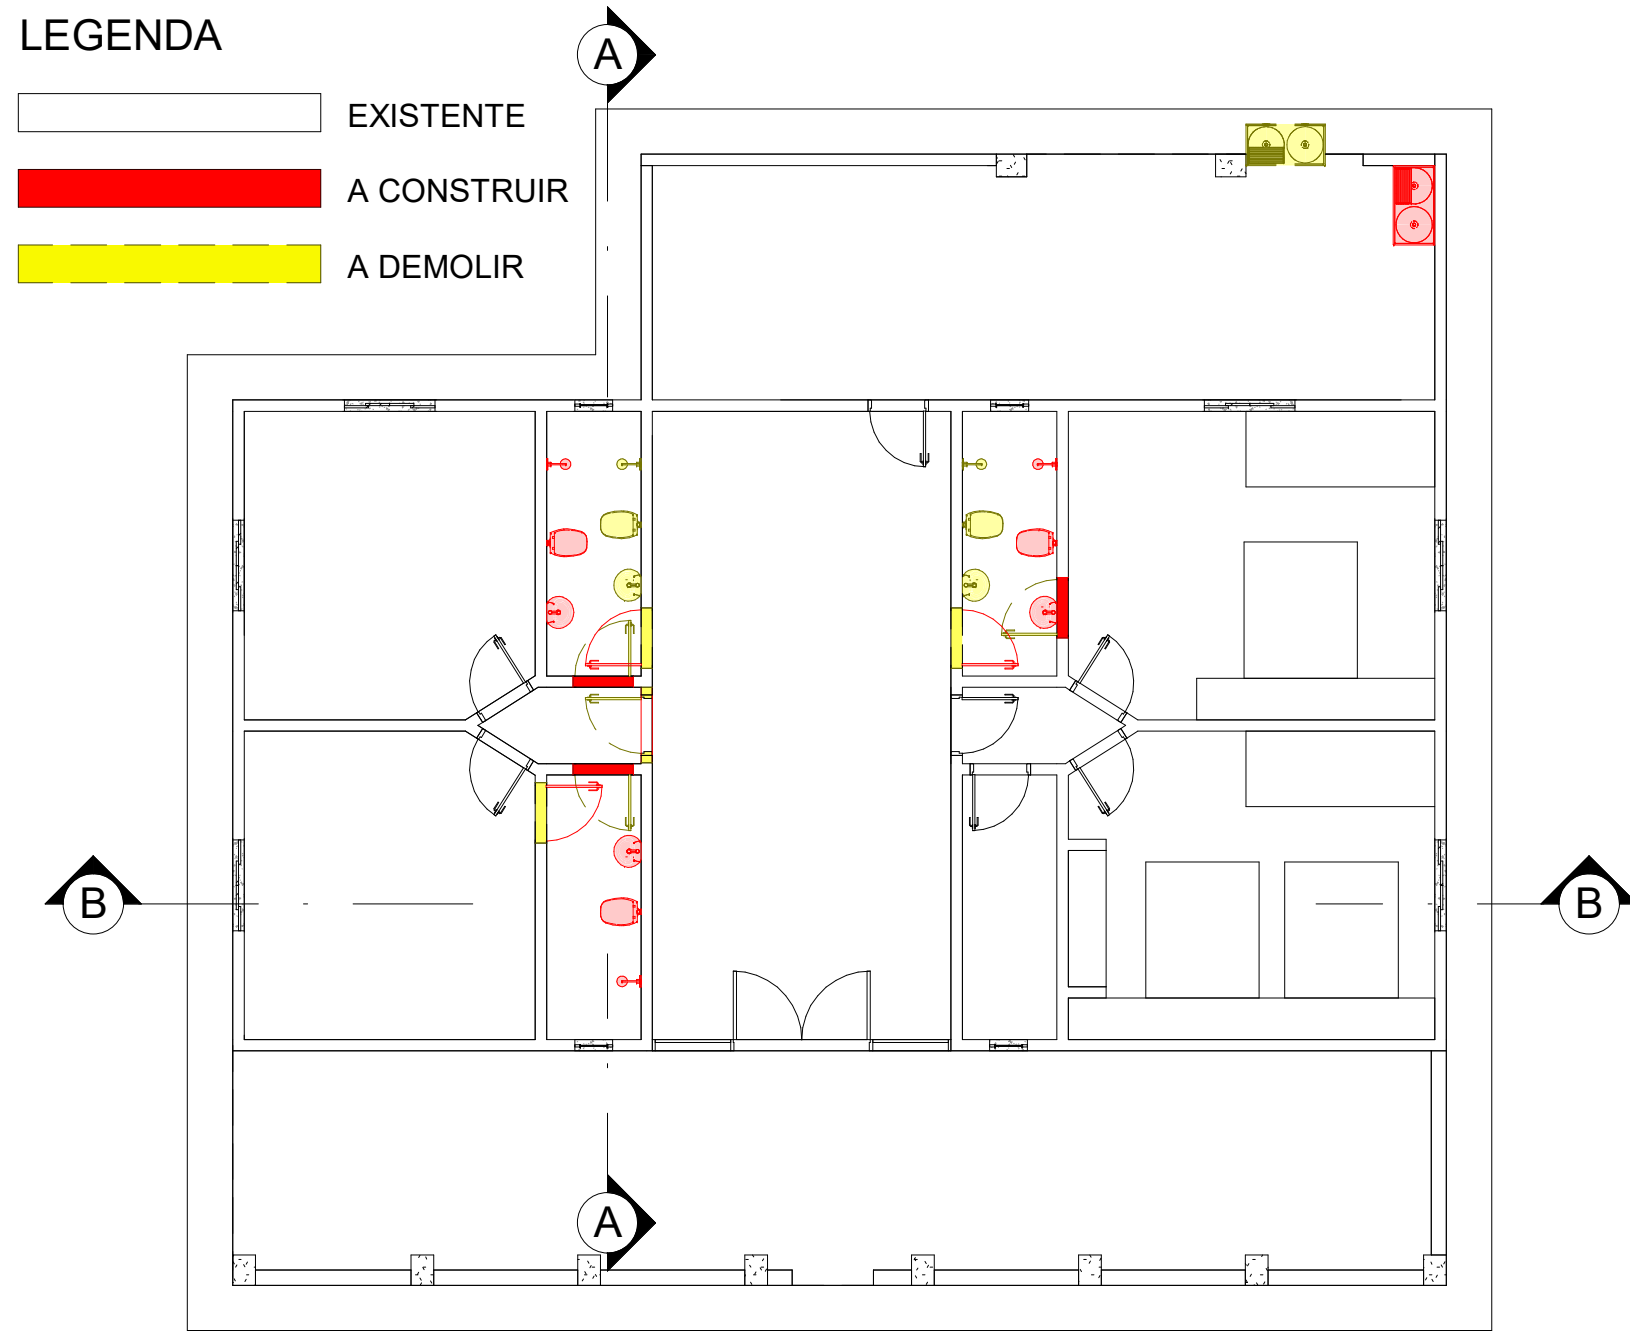


2 **Projeto Construtivo**
1 : 100

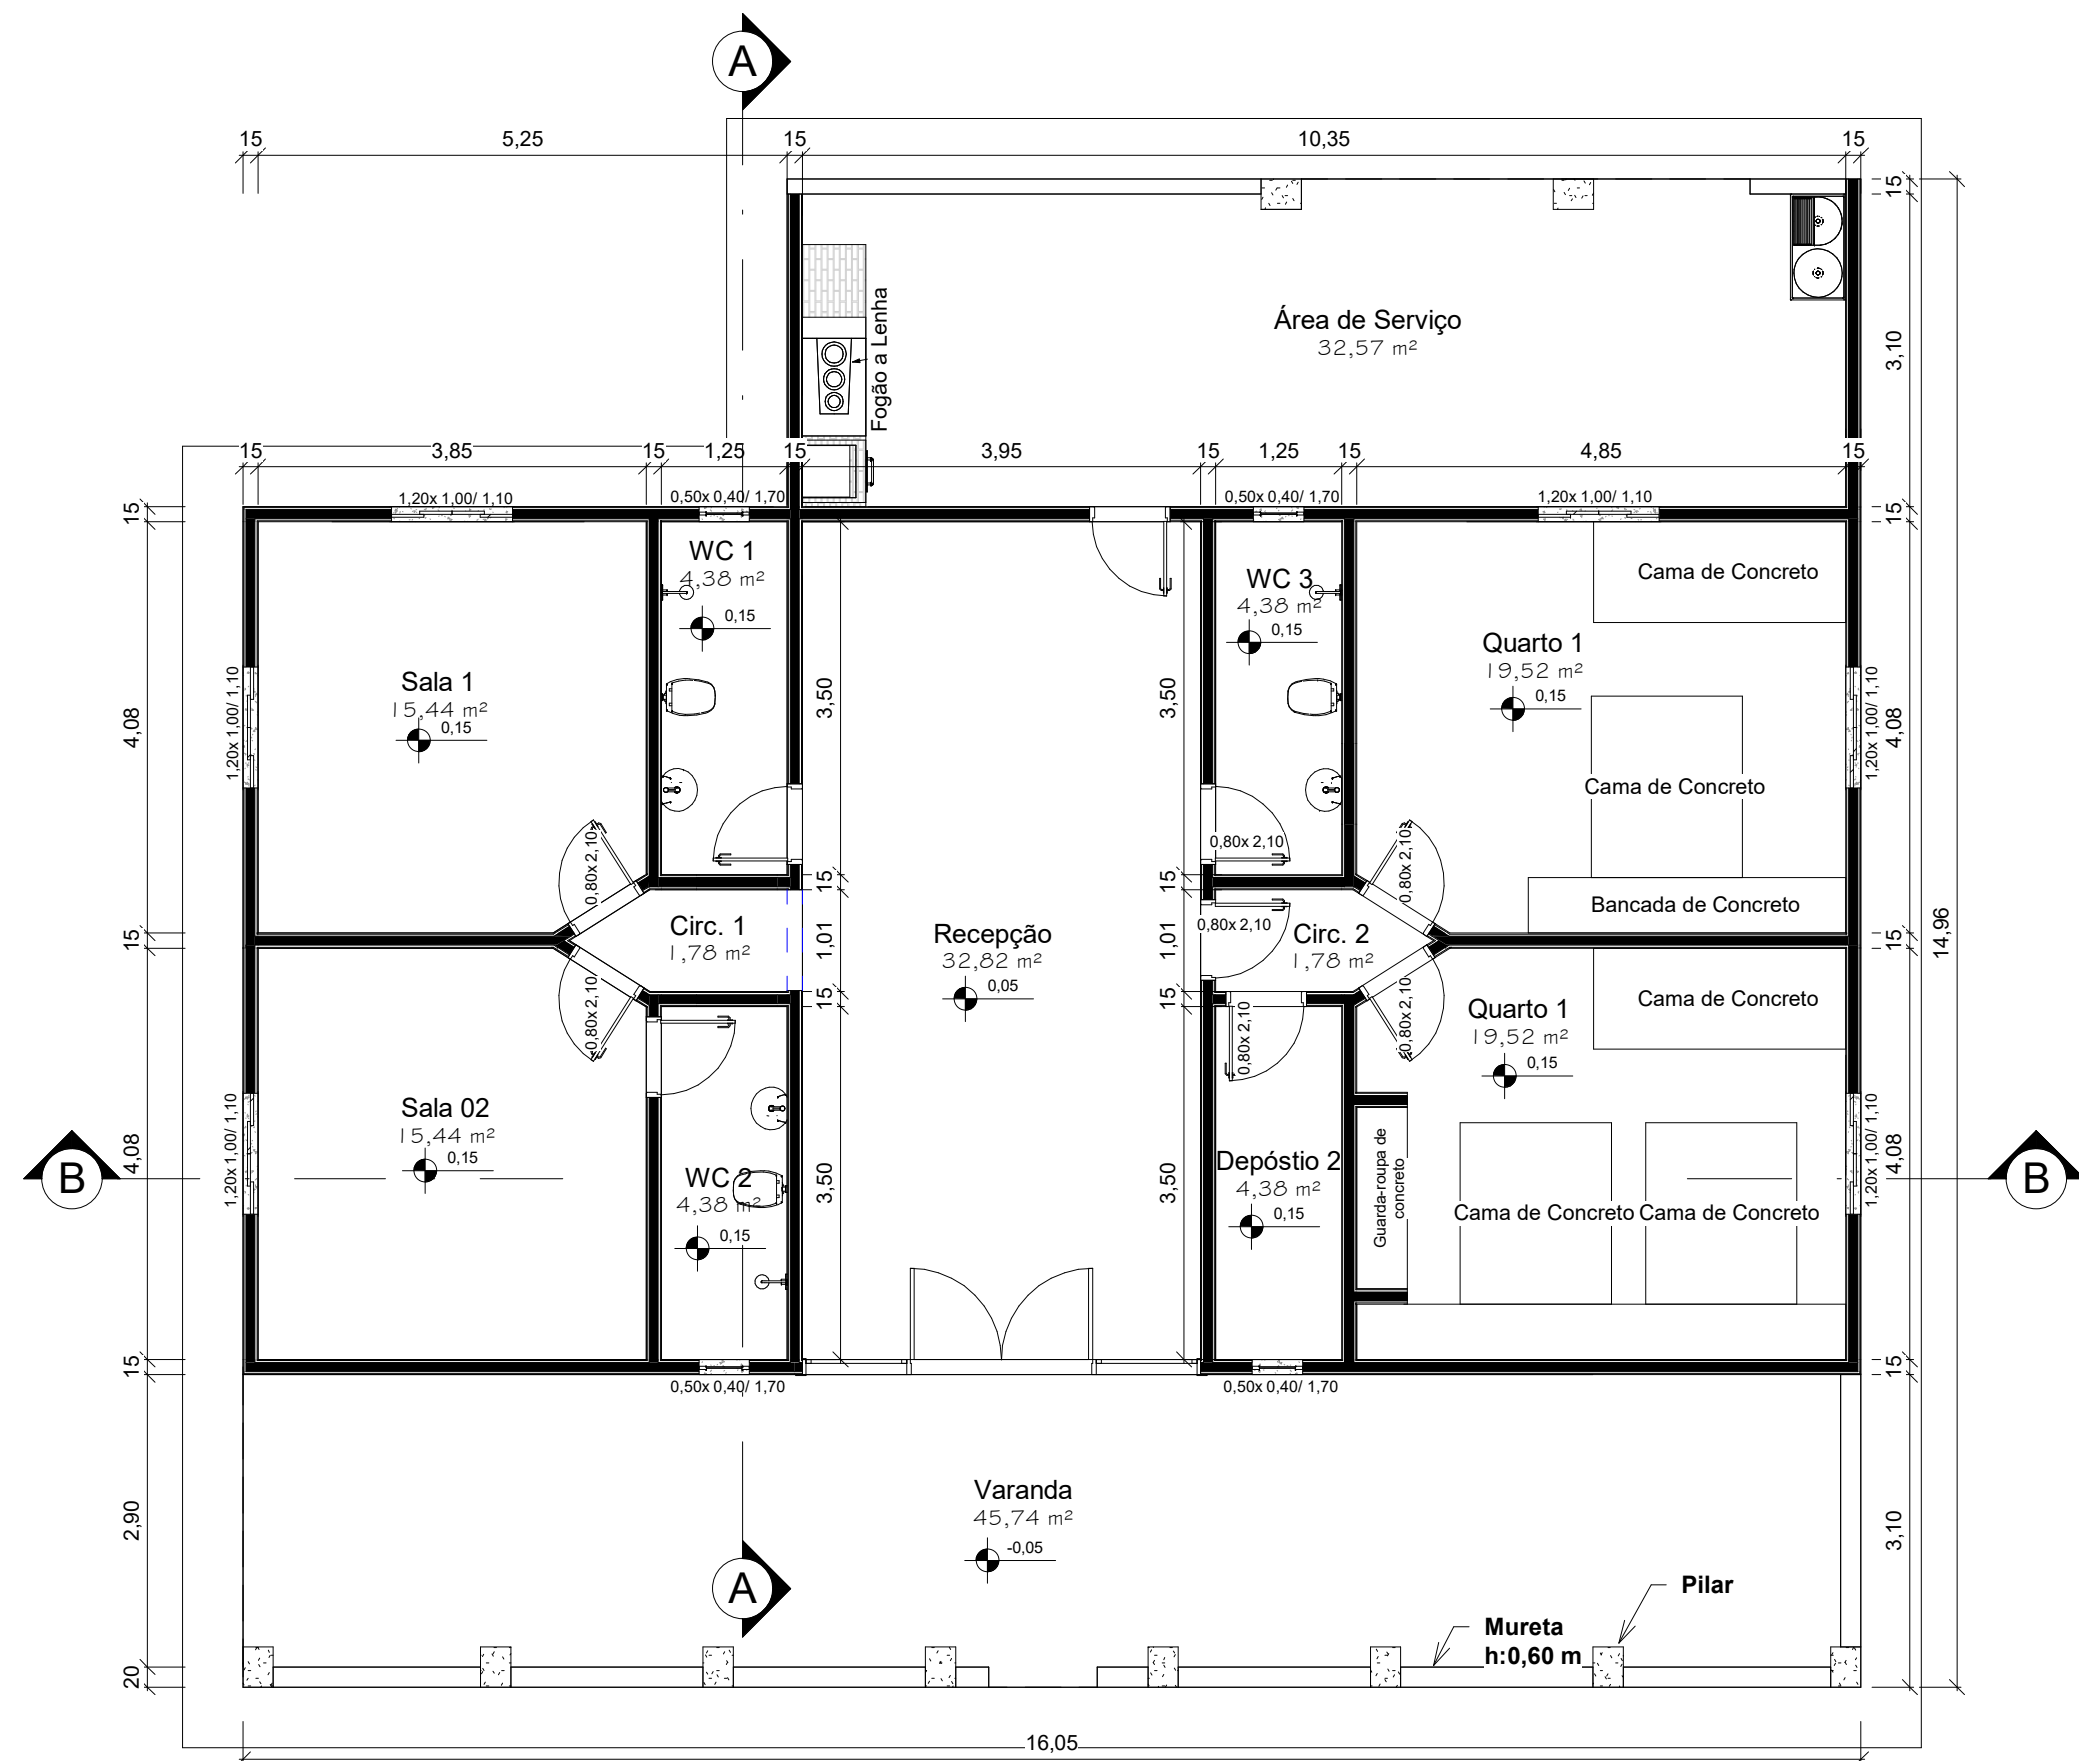


3 **Projeto Final**
1 : 75

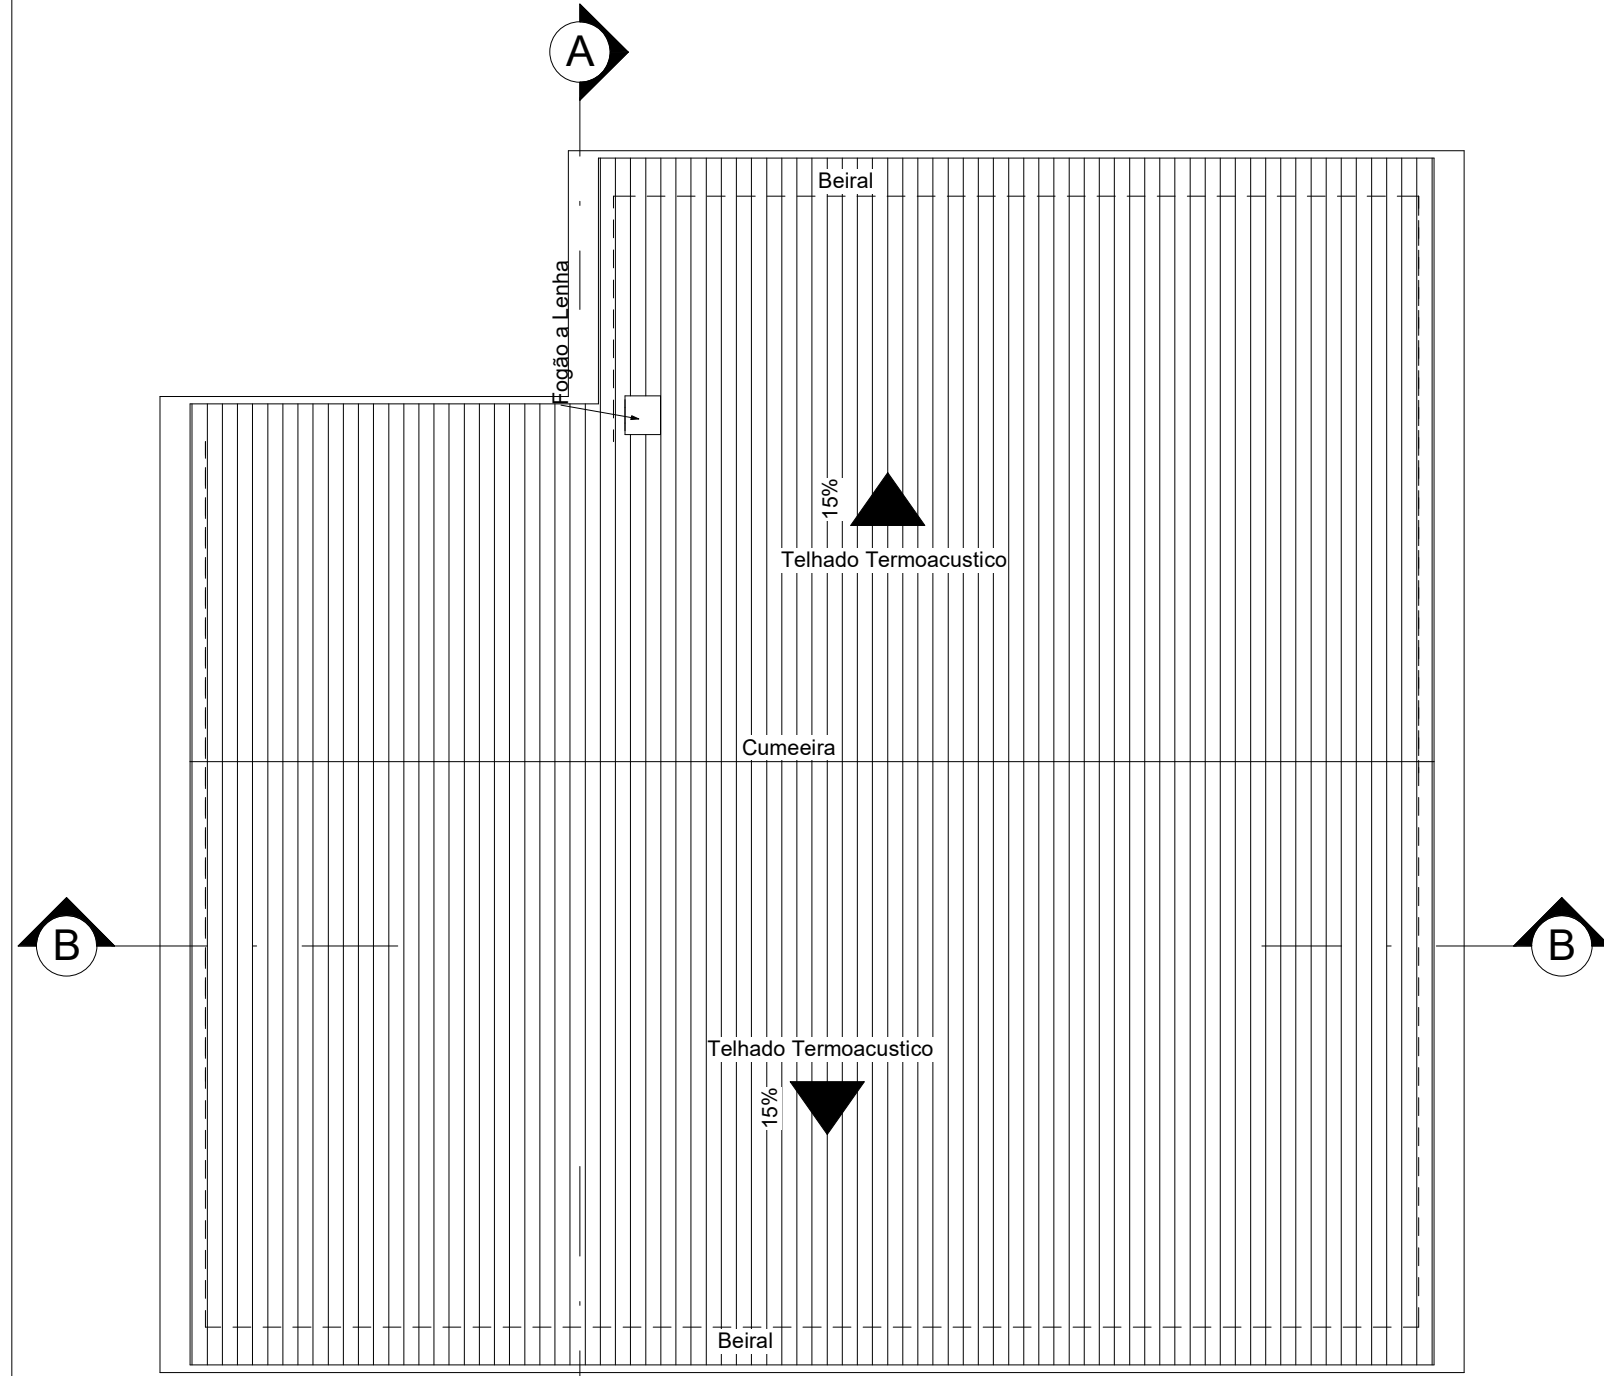


4 **Planta de Cobertura**
1 : 100

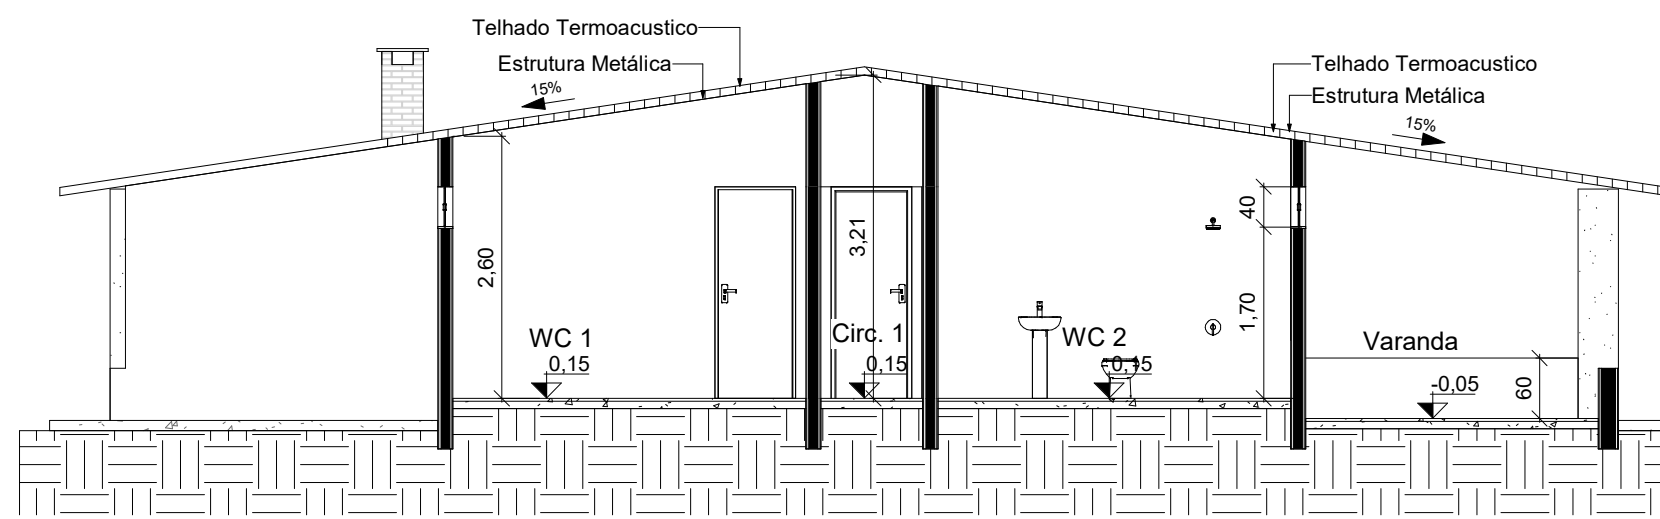

5 **Corte A-A**
1 : 75

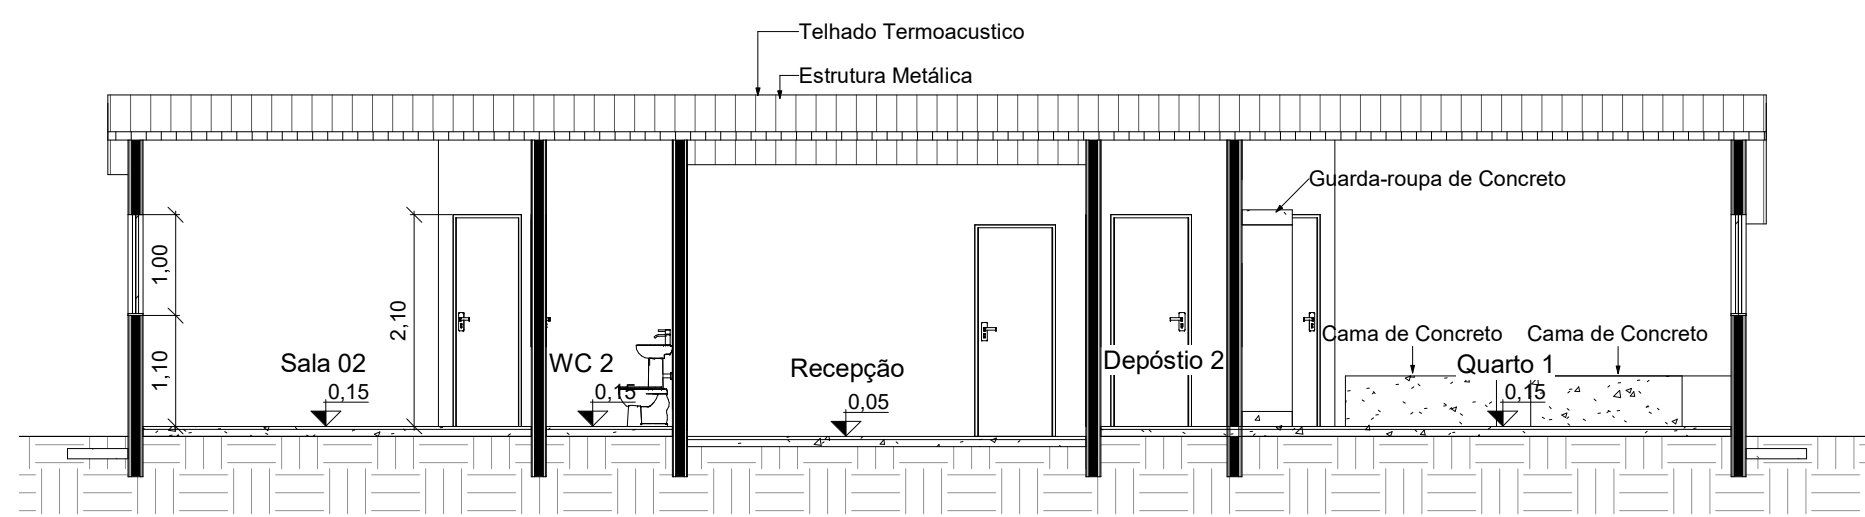


6 **Corte B-B**
1 : 75

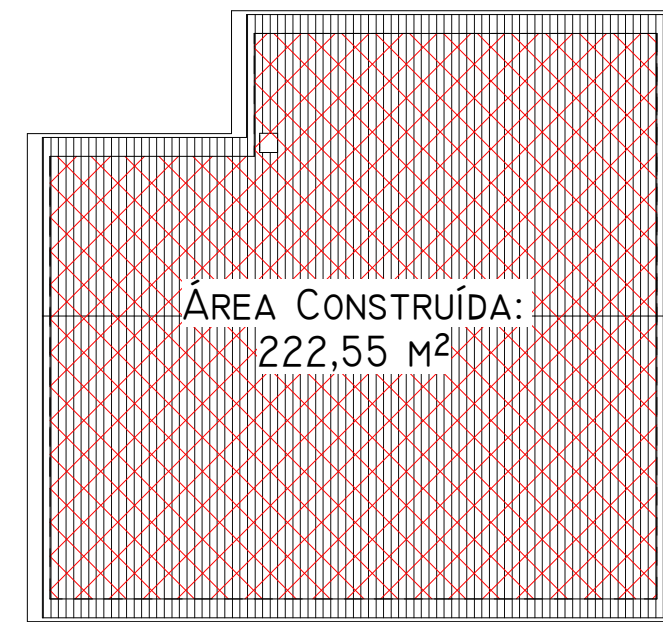

8 **Planta de Área**
1 : 200



7 **Cobertura Existente**

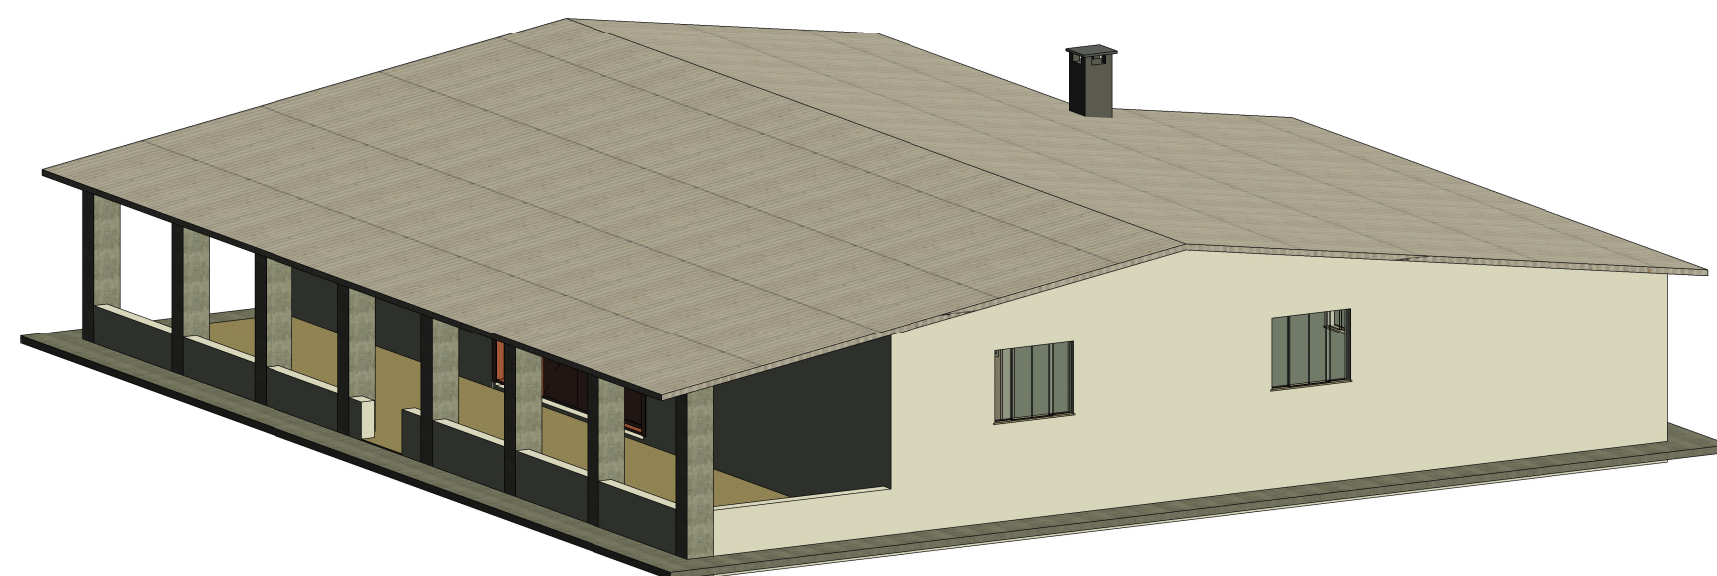

9 **Cobertura Final**

Prefeitura		
TIPO DA OBRA		
PÚBLICA - PSF da Comunidade Miura		
LOCAL		
Zona Rural - Comunidade Miura - Vila Bela - Mato Grosso		
INSC. CADASTRAL		
PROPRIETÁRIOS		
PREFEITURA MUNICIPAL DE VILA BELA DA SANTÍSSIMA TRINDADE		
CNPJ		
03.214.160/0001-21		
AUTOR DO PROJETO		
CREA		
Rafael da Silva Pereira		
Crea MT 040671 - Eng. civil		
RESP. P/ EXECUÇÃO		
CREA		
ÁREA (m²)	ASSUNTO	FOLHA Nº
TERRENO	PROJETO ARQUITETÔNICO	1
ÁREA A REFORMAR	TÍTULO DO DESENHO	
222,55 m²	Plantas de Reforma, Planta Cobertura, Cortes	
Cotas: Metros e centímetros		DATA
		06/2020
		ESCALA
		INDICADA