




1 PLANTA BAIXA
1 : 50

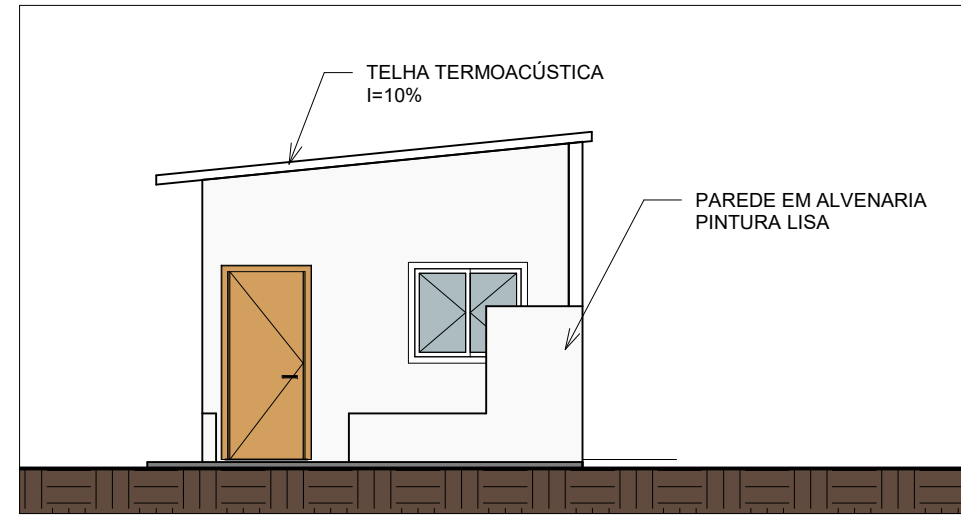

3 FACHADA FRONTAL
1 : 75

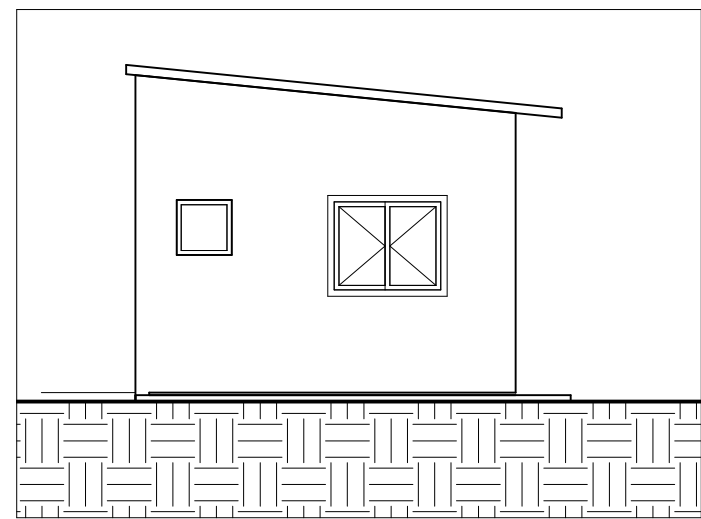


4 FACHADA POSTERIOR
1 : 75

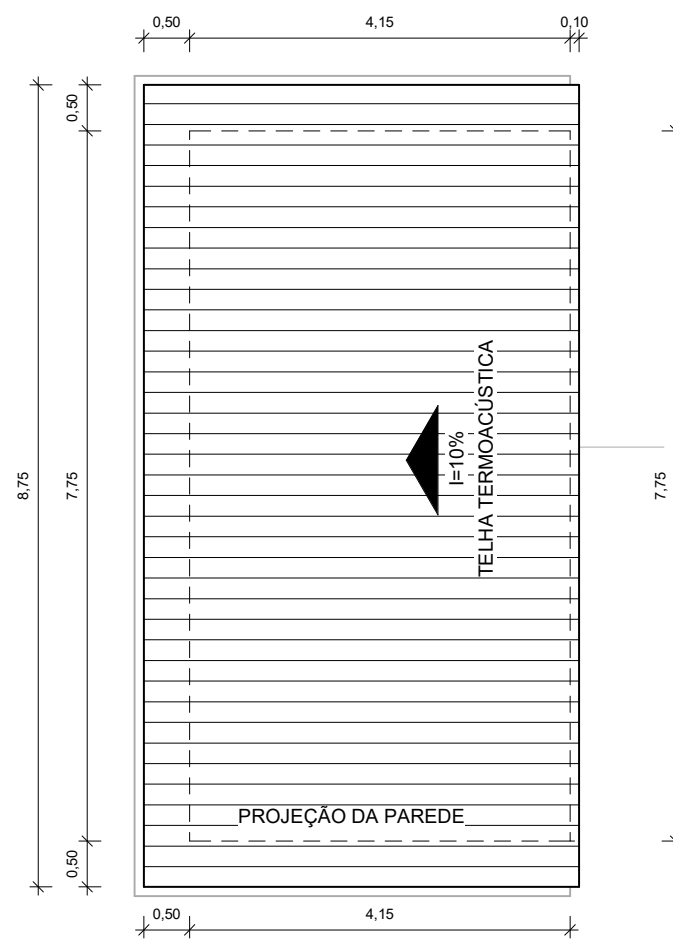


2 COBERTURA
1 : 75

TABELA ESQUADRIA PORTAS			
Modelo	Largura	Altura	Quantidade
P1	0,90	2,10	2
P2	0,80	2,10	1


TABELA ESQUADRIA JANELAS				
Modelo	Largura	Altura	Altura do peitoril	Quantidade
J1	1,20	1,00	1,10	2
J2	0,60	0,60	1,50	1

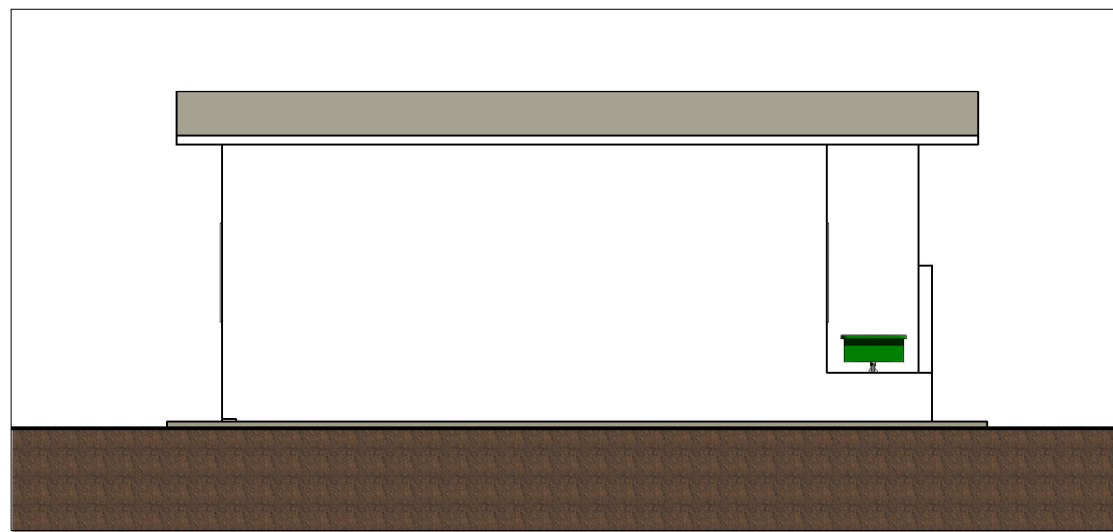

5 Fachada lateral
1 : 75

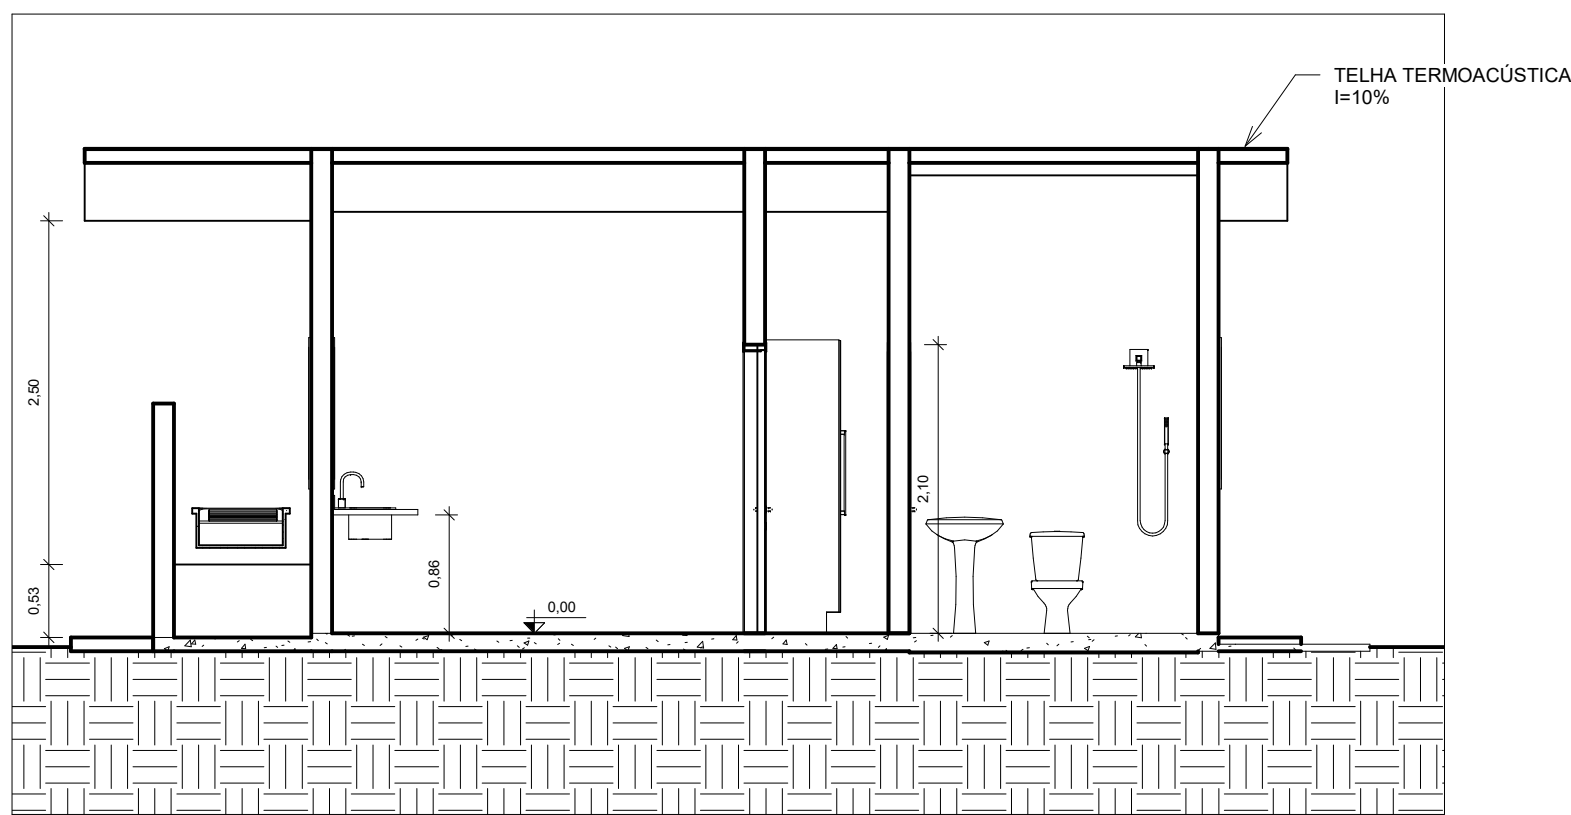

7 Corte longitudinal
1 : 50

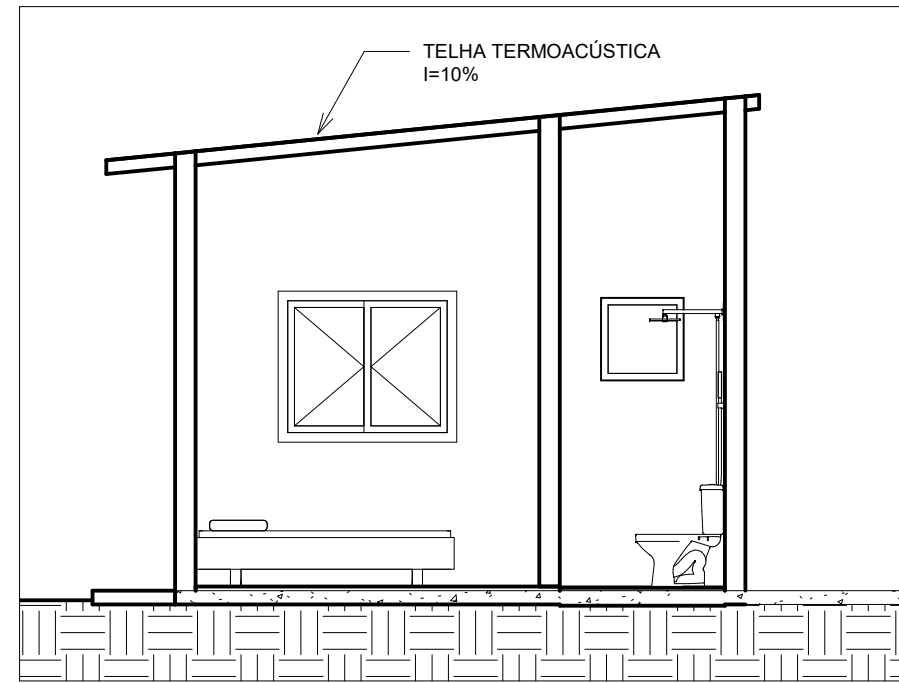

6 Corte transversal
1 : 50

TIPO DA OBRA				
RESIDÊNCIA - CASA DOS PROFESSORES				
LOCAL				
ZONA RURAL – COMUNIDADE ARROZAL - VILA BELA DA SANTÍSSIMA TRINDADE – MT				
INSC. CADASTRAL				
PREFEITURA MUNICIPAL DE VILA BELA.				
PROPRIETÁRIOS				
CPF 03.214.160/0001-21				
AUTOR DO PROJETO				
CAU Rafael da Silva Pereira				
CREA MT040671 - Eng. civil				
RESP. P/ EXECUÇÃO				
CREA				
ÁREA (m²)		ASSUNTO		FOLHA Nº
32,28 m2		PROJETO ARQUITETÔNICO		
Terreno:		TÍTULO DO DESENHO		01
Construção:		•		
Ampliação:		Áreas não computáveis (m²)		DATA
Área Total:				12/06/2020
				ESCALA
				INDICADA