



Legenda	
	RG Registro de gaveta c/ canopla cromada c/PVC soldável - 3/4"
	RP Registro de pressão c/ canopla cromada - 3/4"

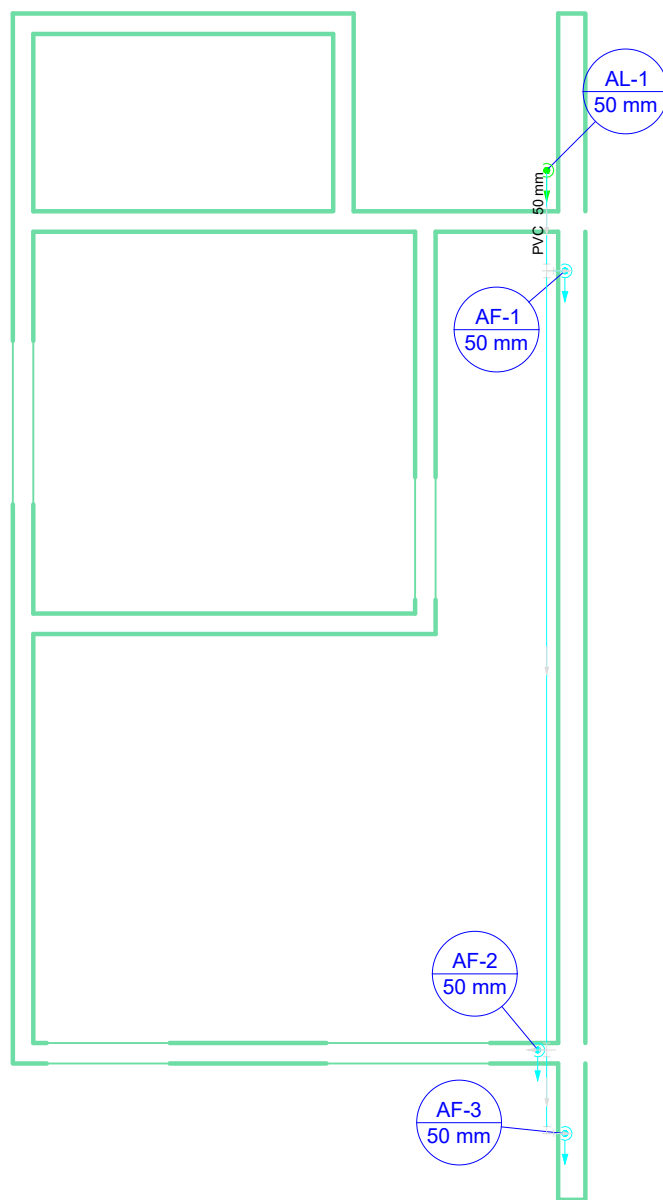



Lista de Materiais	
PVC rígido soldável	
Joelho 90° soldável 50 mm	5 pç
Tubos 50 mm	8.31 m
Tê 90 soldável 50 mm	2 pç

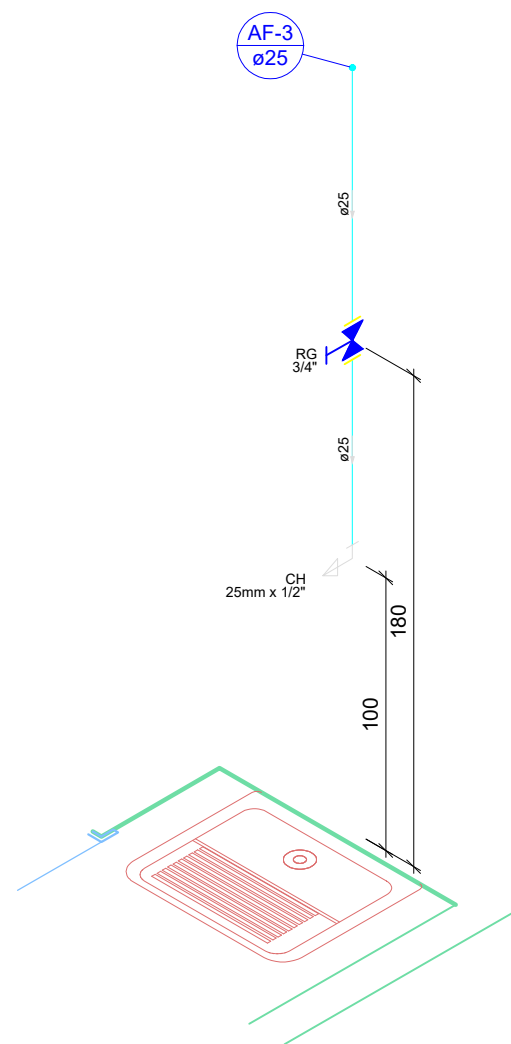

Legenda das indicações	
CH	Chuveiro - 25mm x 1/2"
RG	Registro de gaveta c/canopla cromada c/PVC soldável - 3/4"

Legenda	
	RG Registro de gaveta c/ canopla cromada c/PVC soldável - 3/4"

Detalhe H3  
Escala 1:25

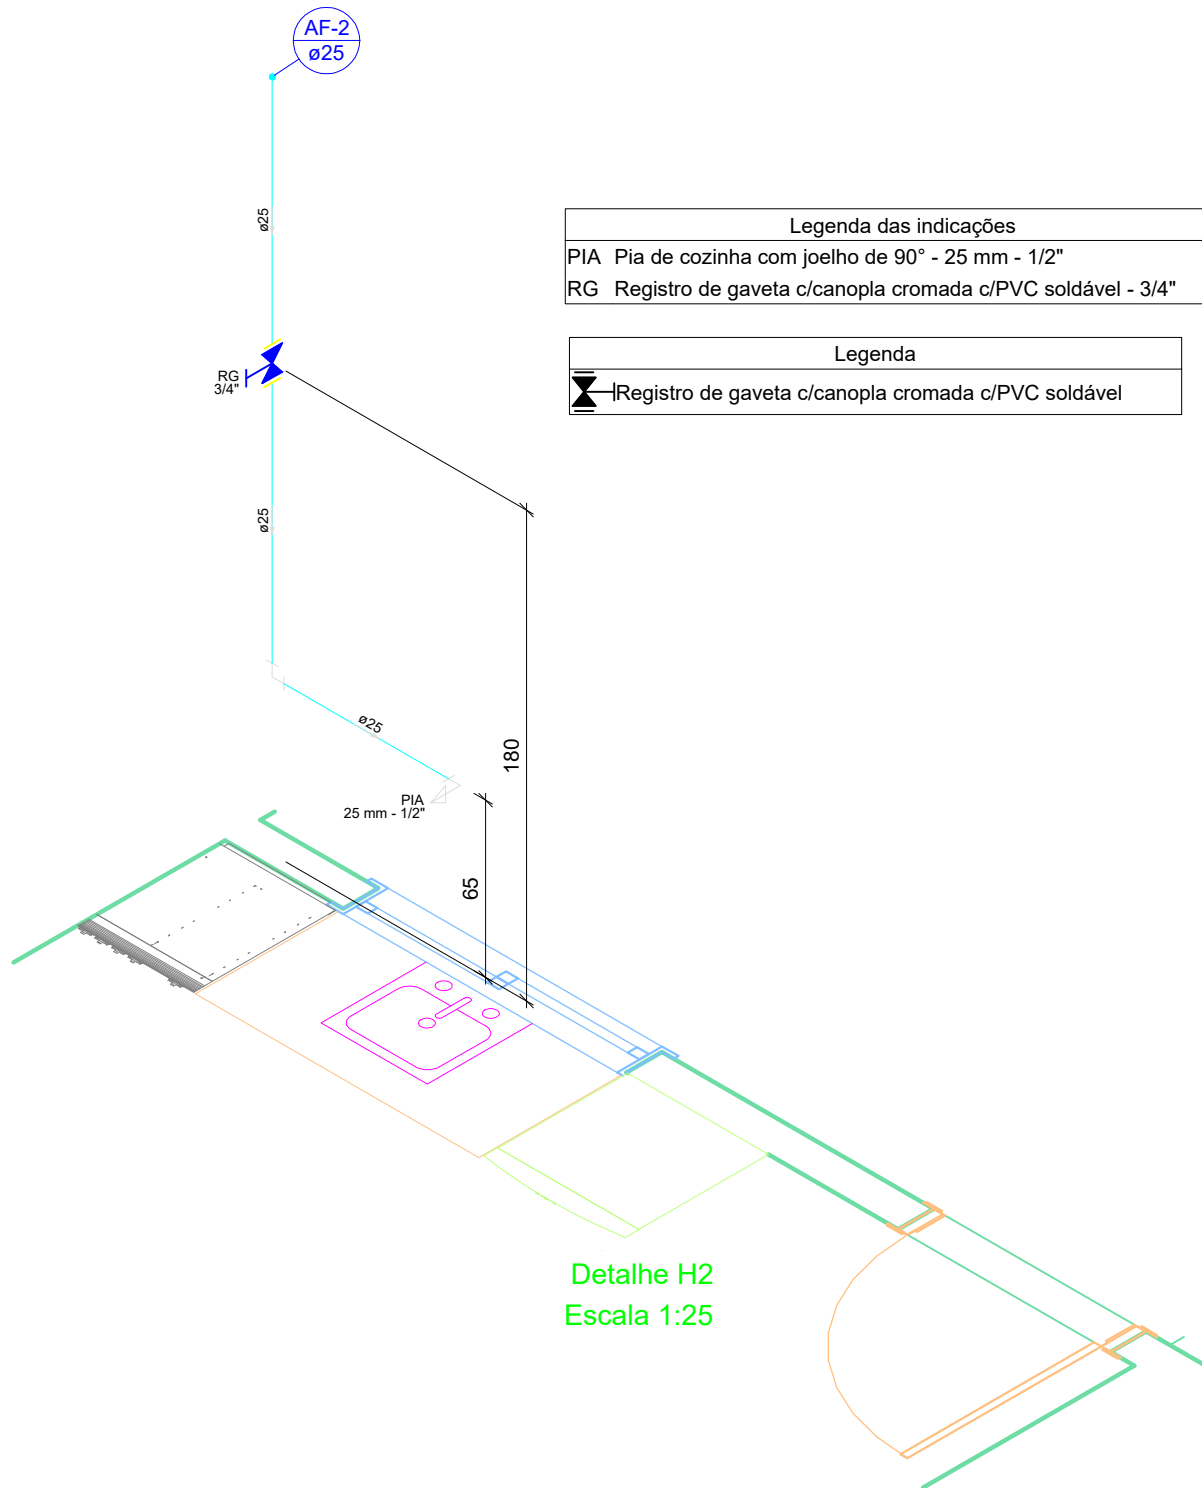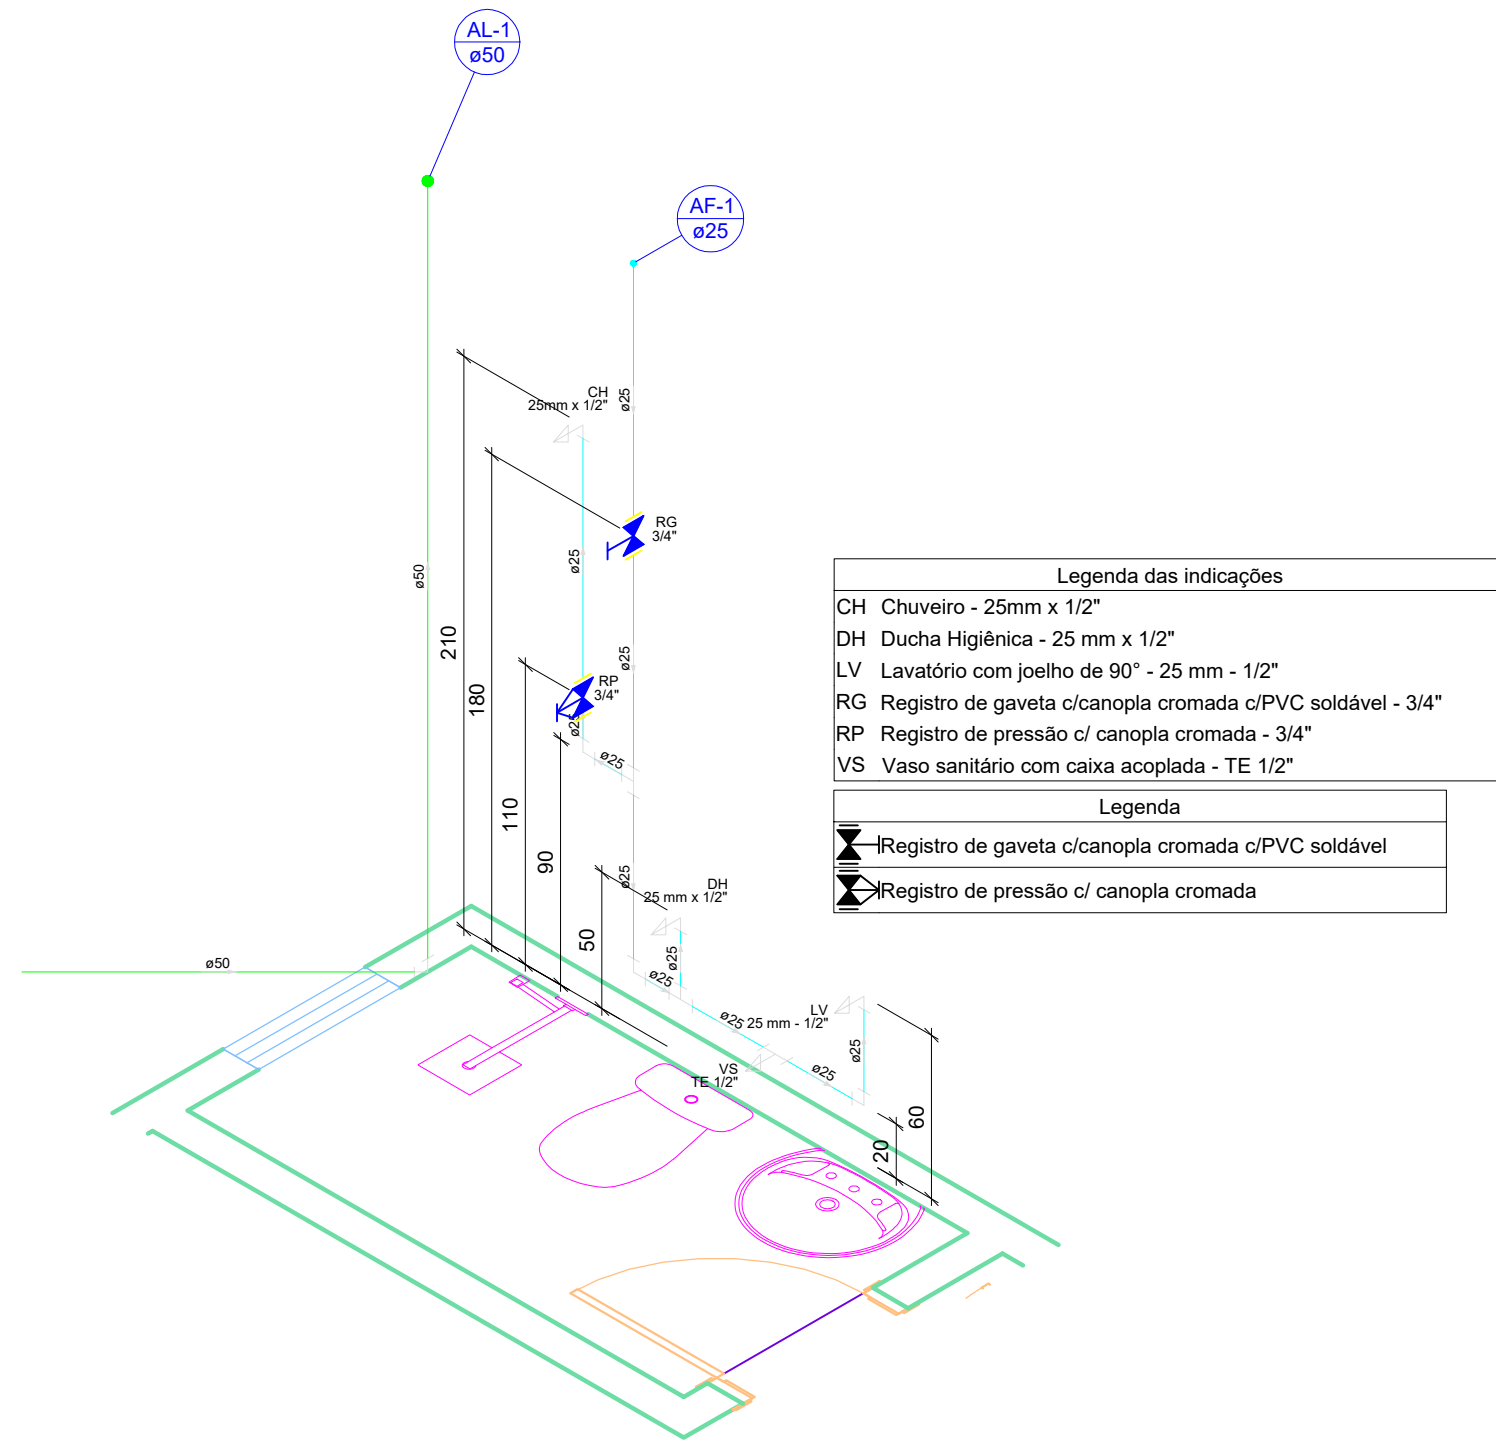

TÍTULO: PROJETO HIDRÁULICO	
ATIV./USO: RESIDENCIAL CASA DOS PROFESSORES	
ENDEREÇO: ZONA RURAL - VILA BELA DA SANTÍSSIMA TRINDADE - MT	
ESCALA: INDICADA	DATA: 01/2020
CONTEÚDO: PLANTA E DETALHES	
REVISÃO 00:	PRANCHA:  01/01
AUTOR DO PROJETO  Eng Civil: RAFAEL DA SILVA PEREIRA CREA: MT040671	PROPRIETÁRIO  PREFEITURA MUNICIPAL DE VILA BELA DA SANTÍSSIMA TRINDADE CNPJ: 03.214.160/0001-21
RESPONSÁVEL TÉCNICO	
Eng Civil: CREA:	