



1
1 : 100

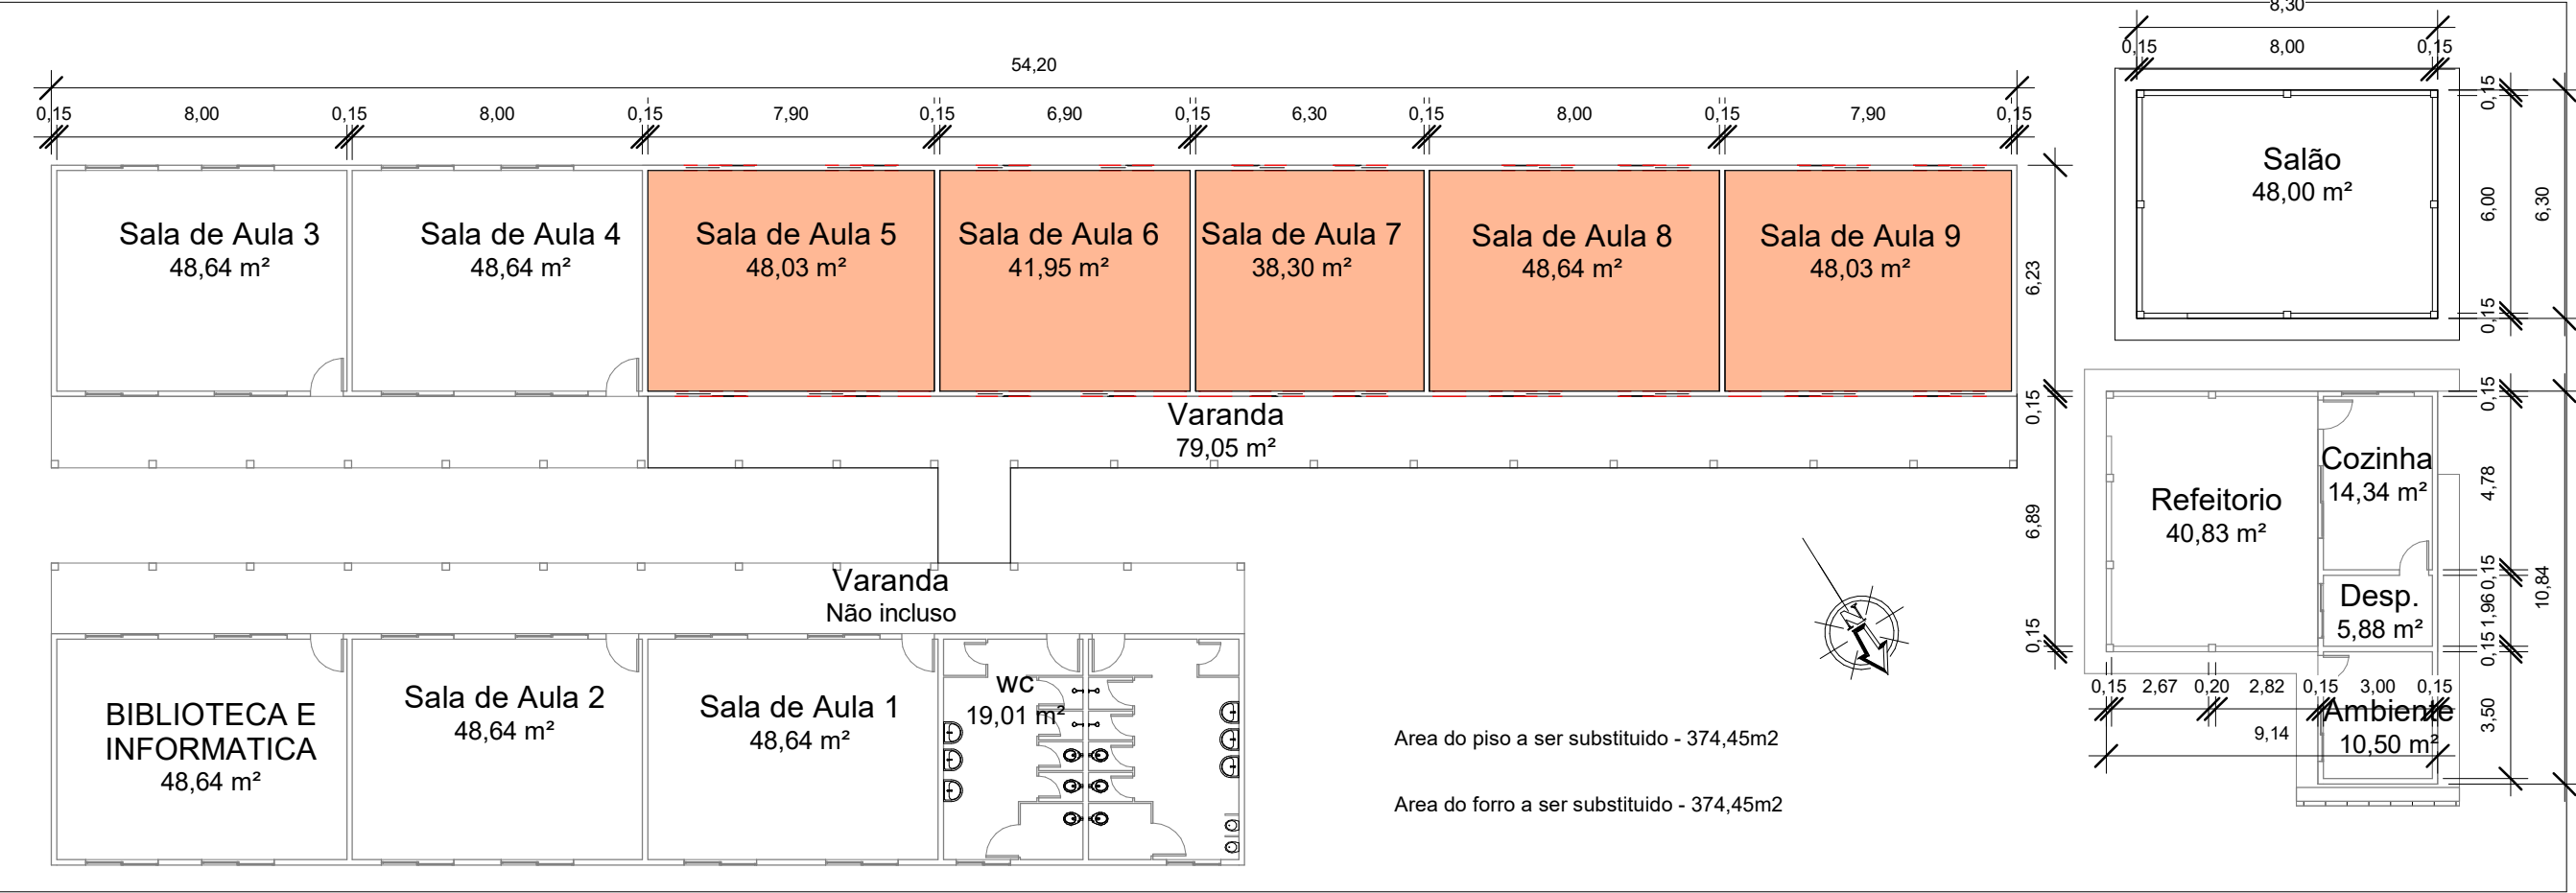

5
Local c/ troca de esquadrias - salas 5 a 9
1 : 200

Tabela de janela					
Codigo	Largura	Altura	Peitoril	Quantid.	Descrição
J6	2,00	1,00	1,10	12	CORRER 4F
J8	1,50	1,00	1,10	8	CORRER 2F

Tabela de porta					
Codigo	Largura	Altura	Peitoril	Quant.	Descrição
P1	0,90	2,10	0,00	5	PORTA C/ VISOR

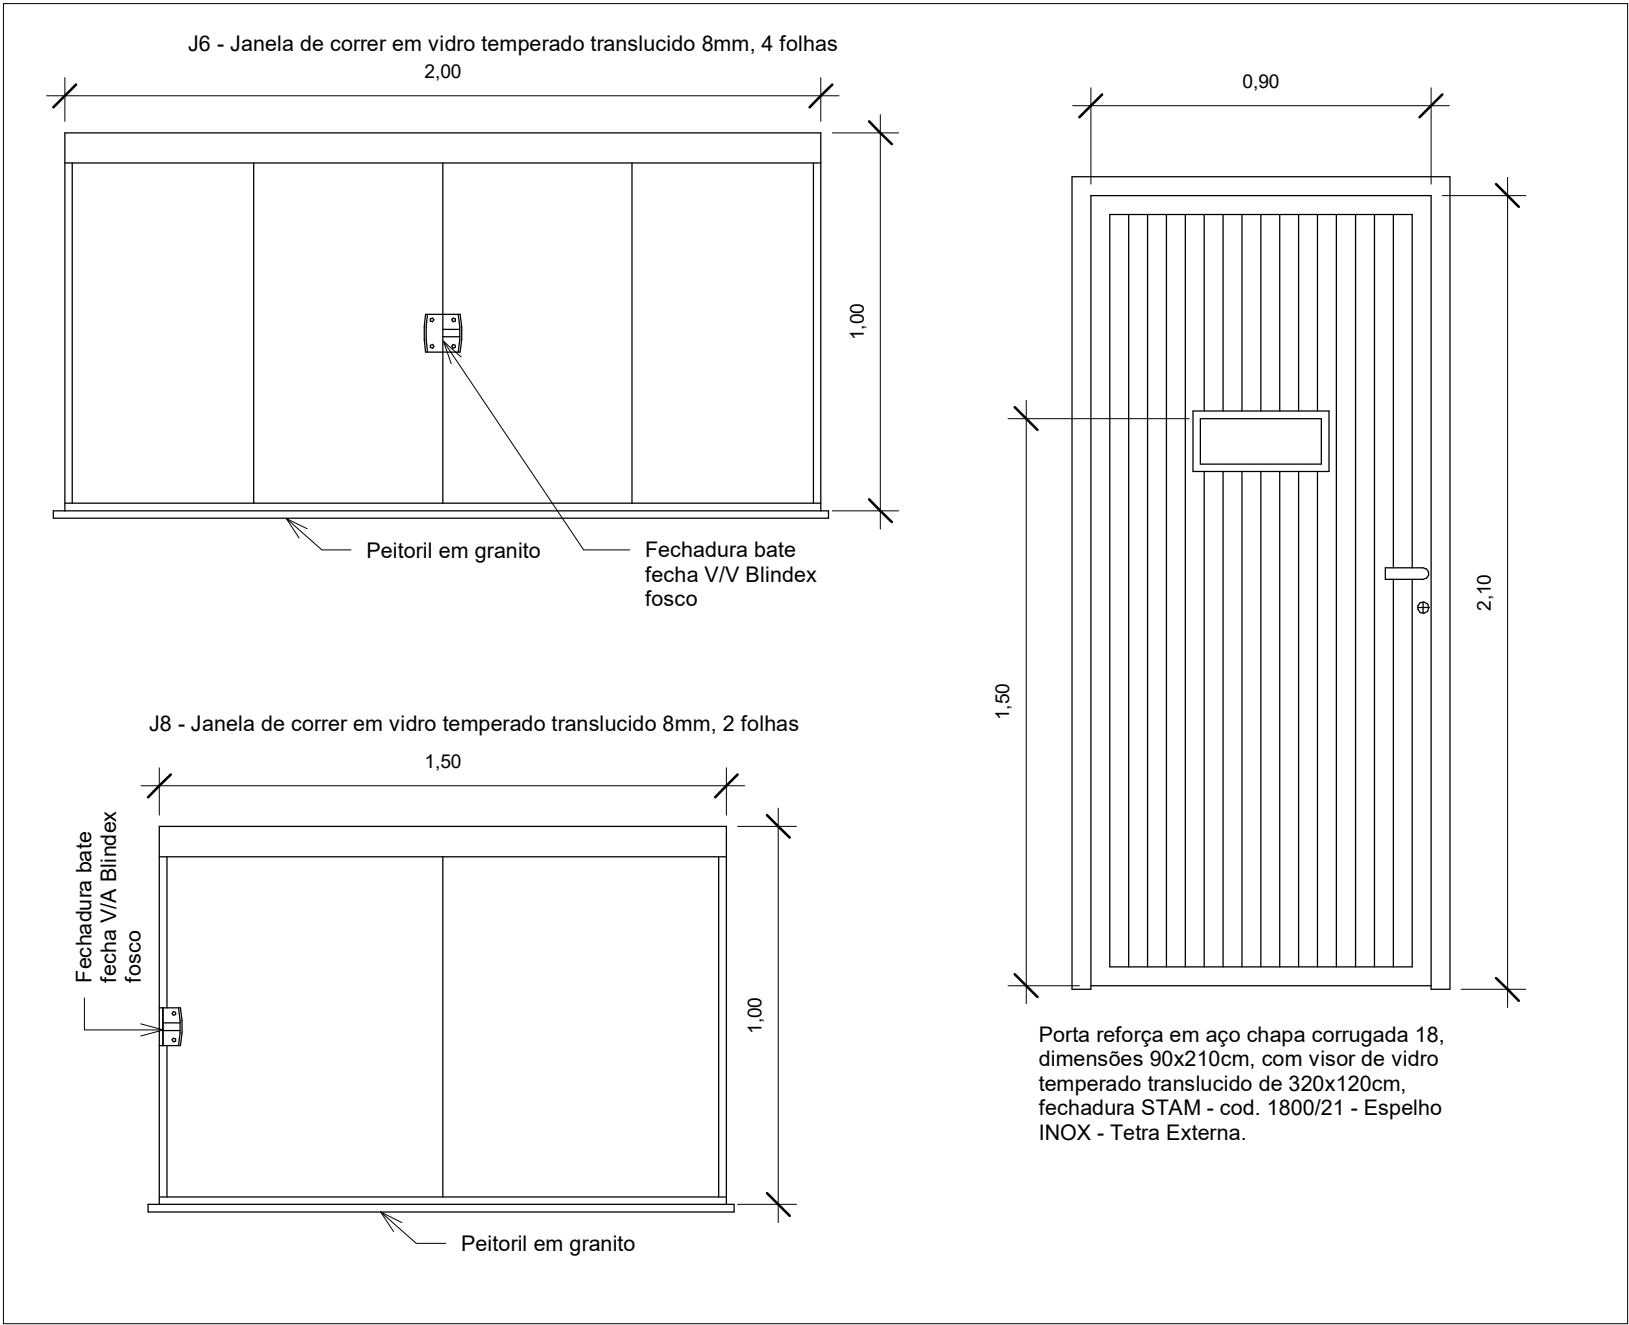

2
Detalhes das esquadrias
1 : 20

Prefeitura		
TIPO DA OBRA		
PÚBLICA - ESCOLA GUAPORÉ		
LOCAL		
Comunidade - Arrozal - Vila Bela - Mato Grosso		
INSC. CADASTRAL		
PROPRIETÁRIOS		
PREFEITURA MUNICIPAL DE VILA BELA DA SANTÍSSIMA TRINDADE		
CNPJ		
03.214.160/0001-21		
AUTOR DO PROJETO		
CREA		
Rafael da Silva Pereira		
Crea MT 040671 - Eng. civil		
RESP. P/ EXECUÇÃO		
CREA		
ÁREA (m²)		
TERRENO		
10.000,000 m²		
ÁREA EXISTENTE		
809,63 m²		
ÁREA A CONSTRUIR		
52,29 m²		
ÁREA TOTAL		
861,92 m²		
ASSUNTO		
PROJETO ARQUITETÔNICO		
TÍTULO DO DESENHO		
Plantas baixa e detalhes		
FOLHA Nº		
1		
DATA		
14/01/2019		
ESCALA		
INDICADA		