




4 Corte longitudinal
1 : 100

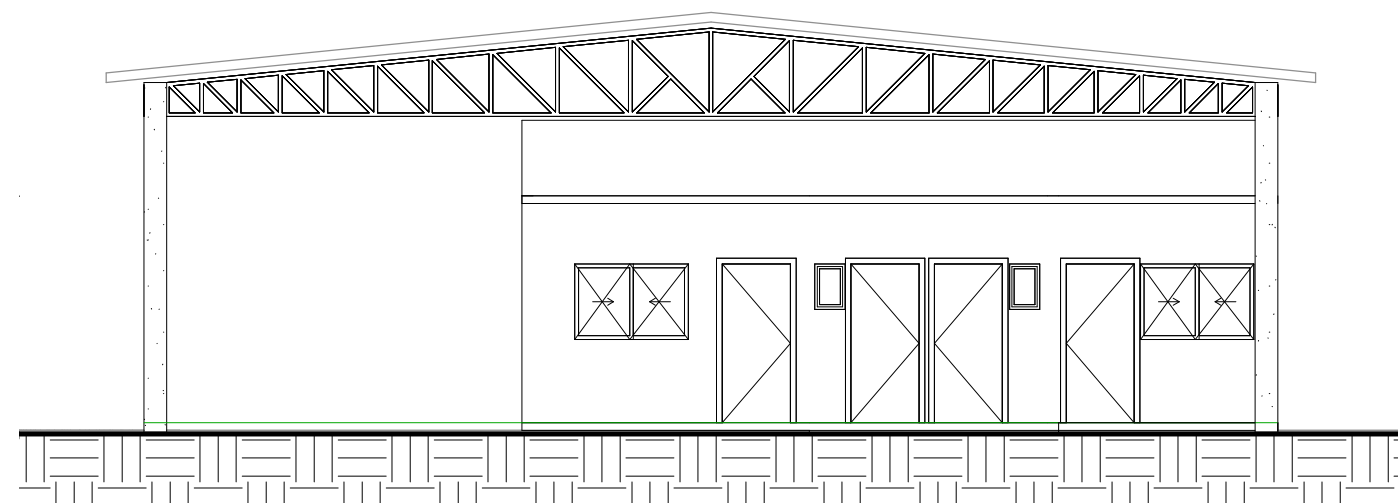

3 Fachada fundos.
1 : 100

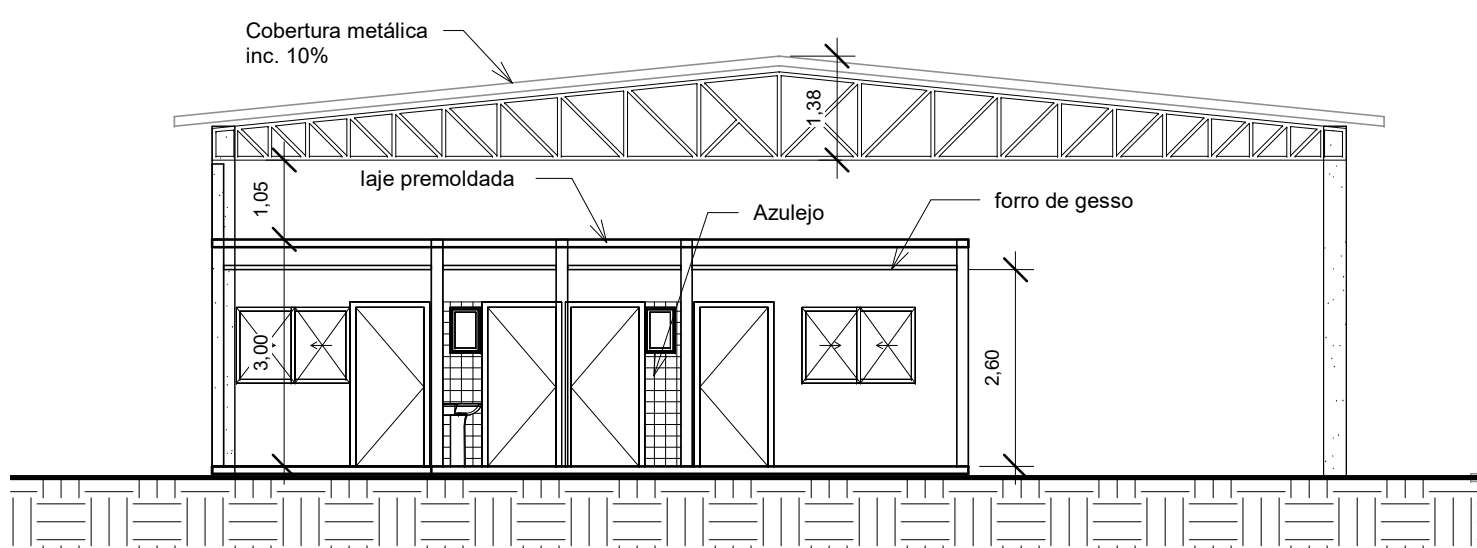


2 Corte Transversal.
1 : 100

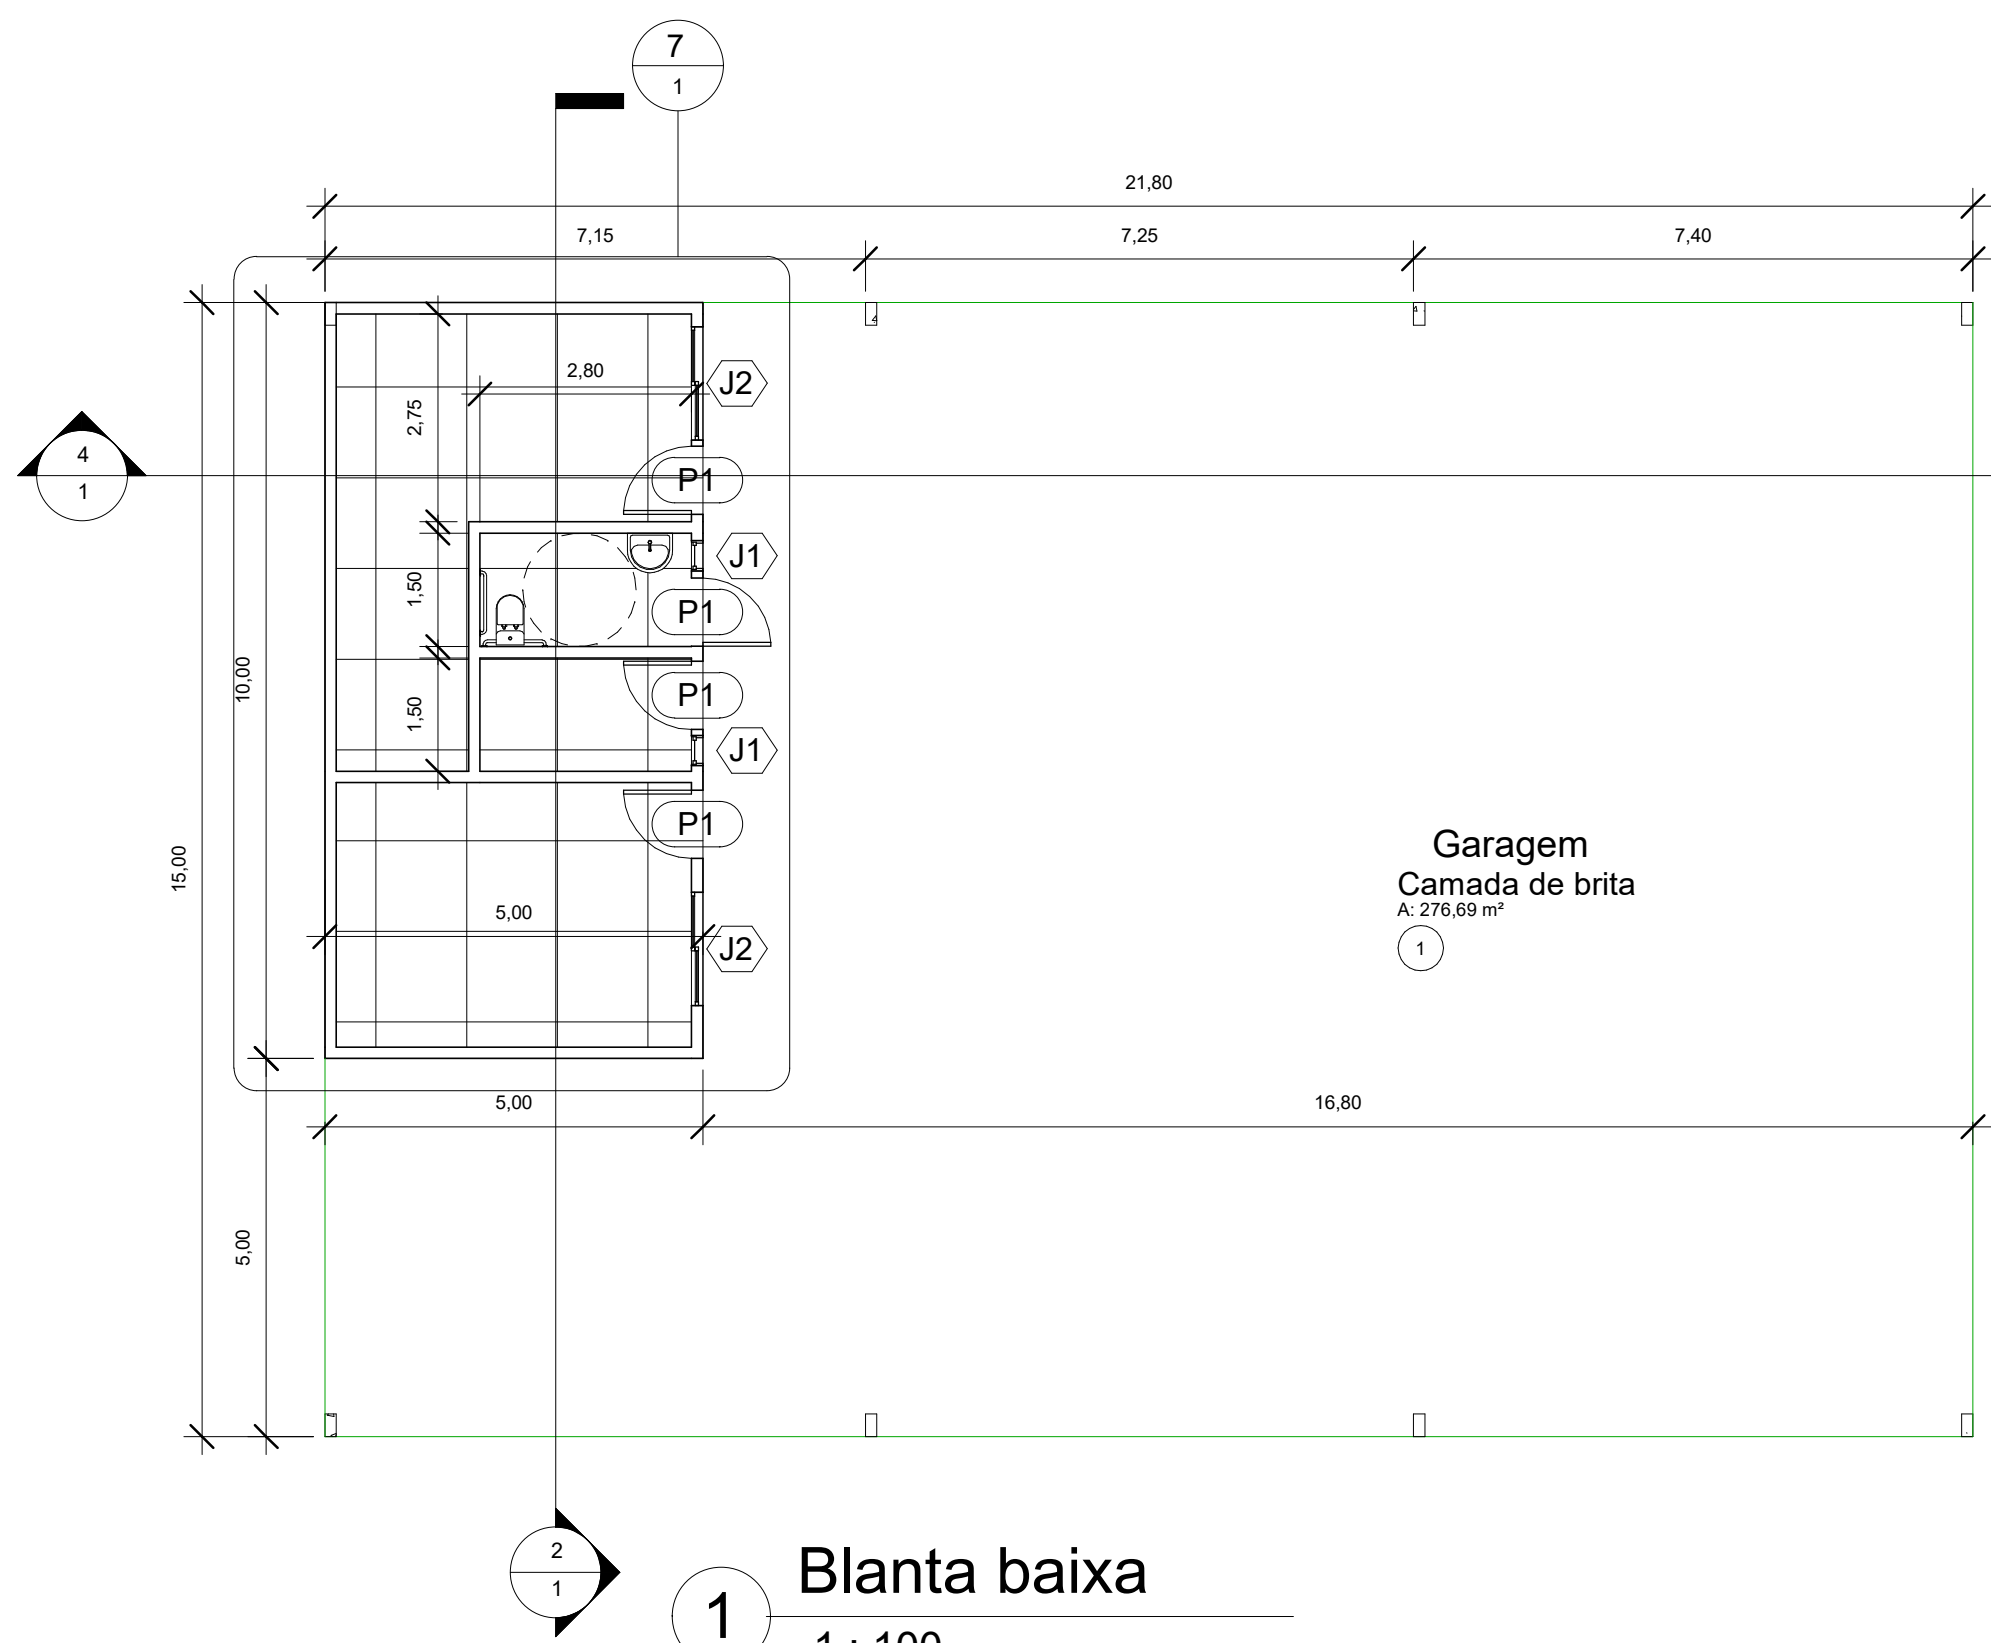

1 Blanta baixa
1 : 100


LEGENDA DE ACABAMENTOS	
codigo	Especificação
1	Concreto polido
2	Camada de brita
3	Porcelanato 60x60 acetinado
1	Tinta latex acrilica sobre massa corrida
2	Tinta latex acrilica sobre reboco
3	Revestimento ceramico 20x20m h=2,00, acima tinta latex acrilica sobre massa corrida
1	Tinta latex pva sobre massa corrida

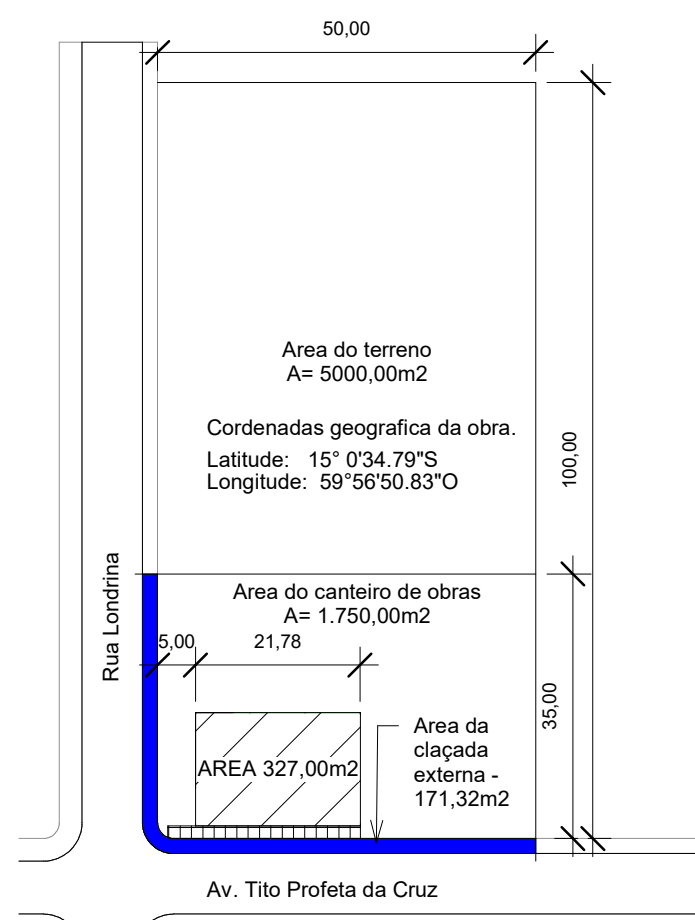


11 pl. de implantação
1 : 1000

Tabela de janela					
Codigo	Largura	Altura	Peitoril	Quantid.	Descrição
J1	0,40	0,60	1,50	2	Bascul
J2	1,50	1,00	1,10	2	Bascul


Tabela de porta					
Codigo	Largura	Altura	Peitoril	Quant.	Descrição
P1	0,90	2,10	0,00	4	

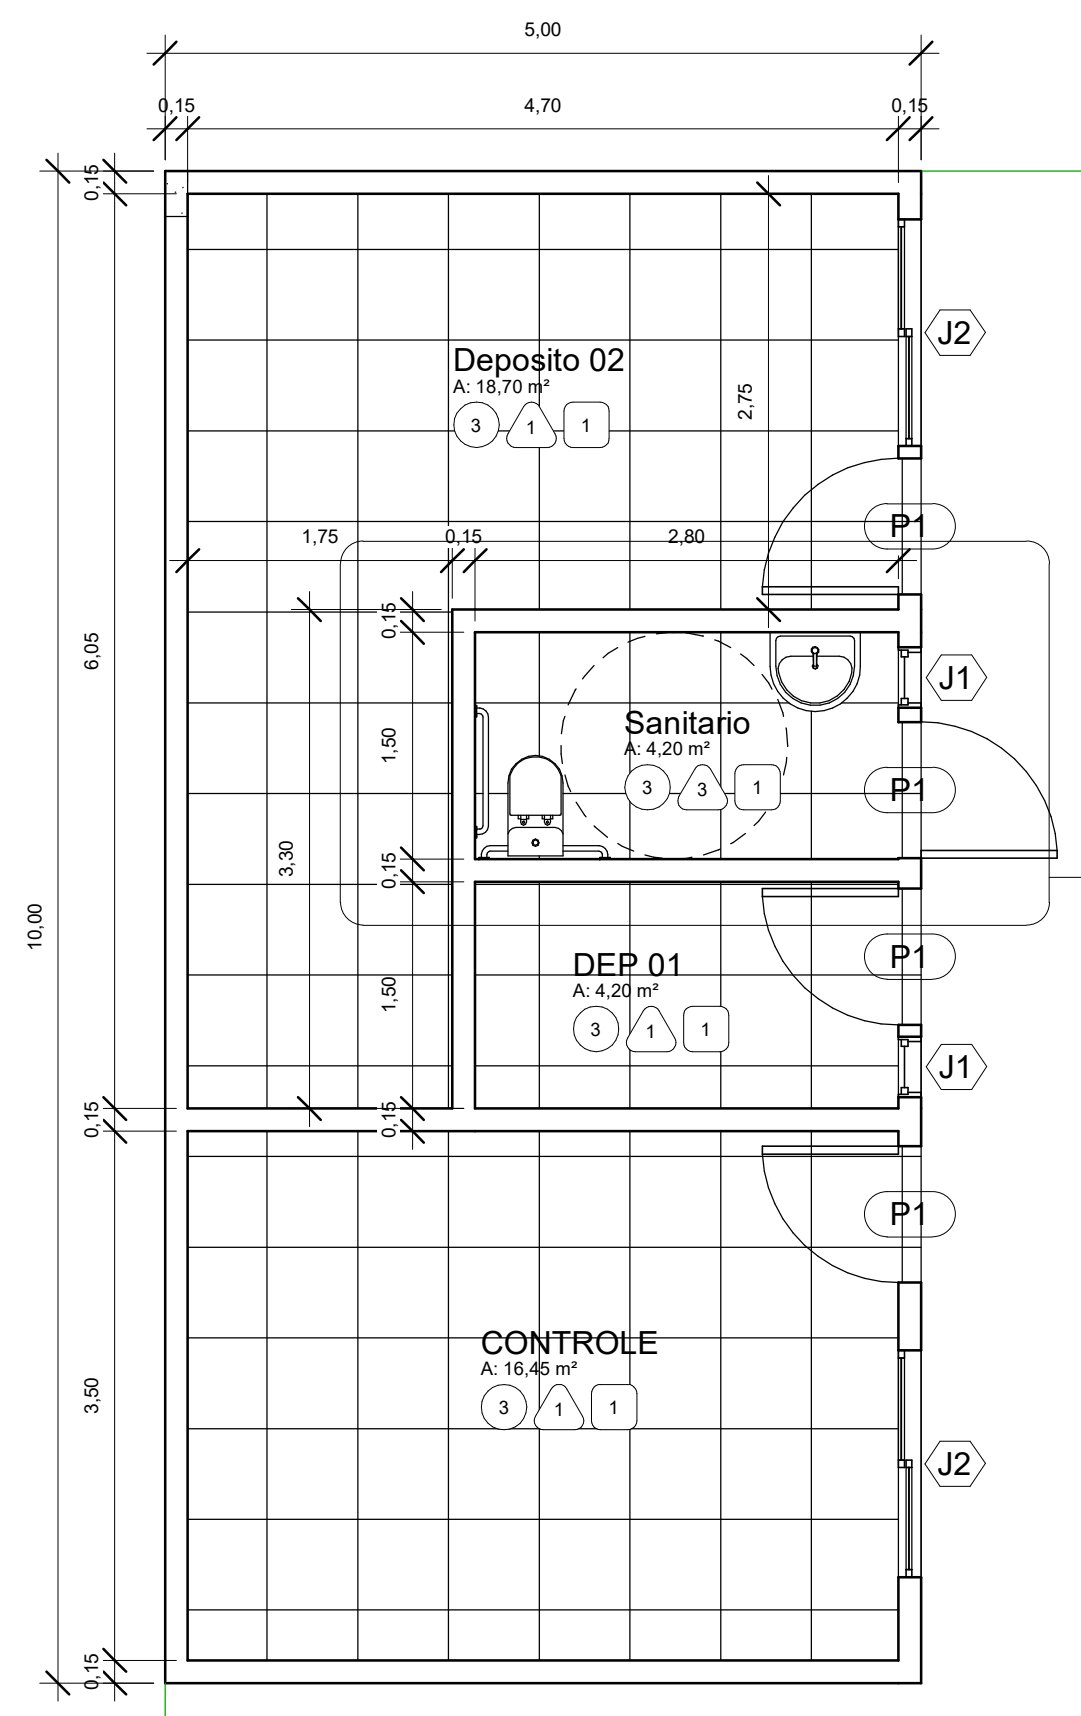


7 Detalhe adm.
1 : 50

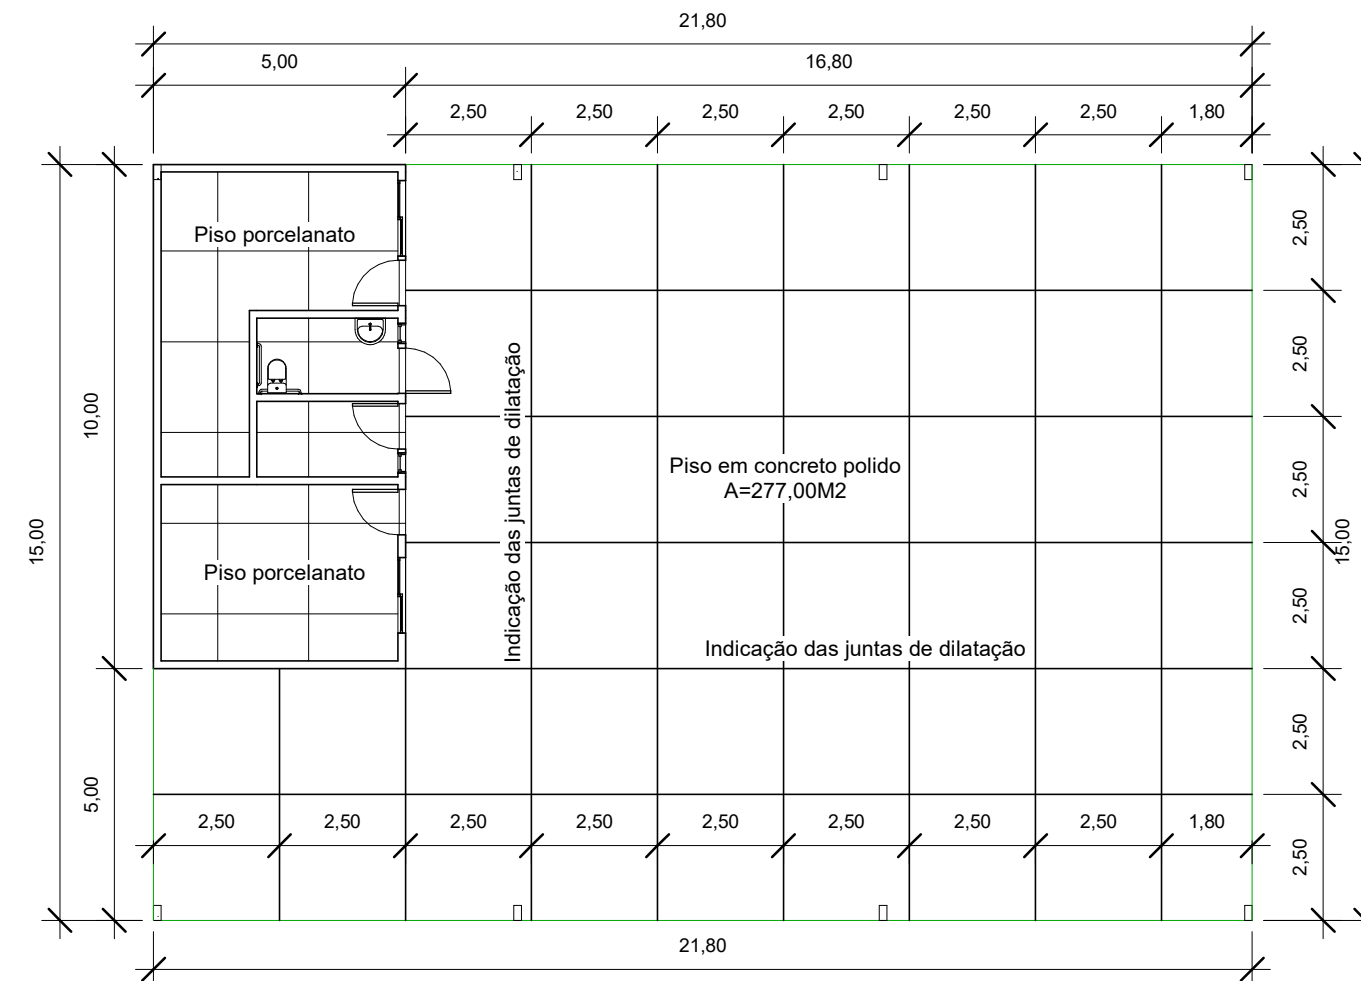


9 Planta c/ det, dos pisos
1 : 150

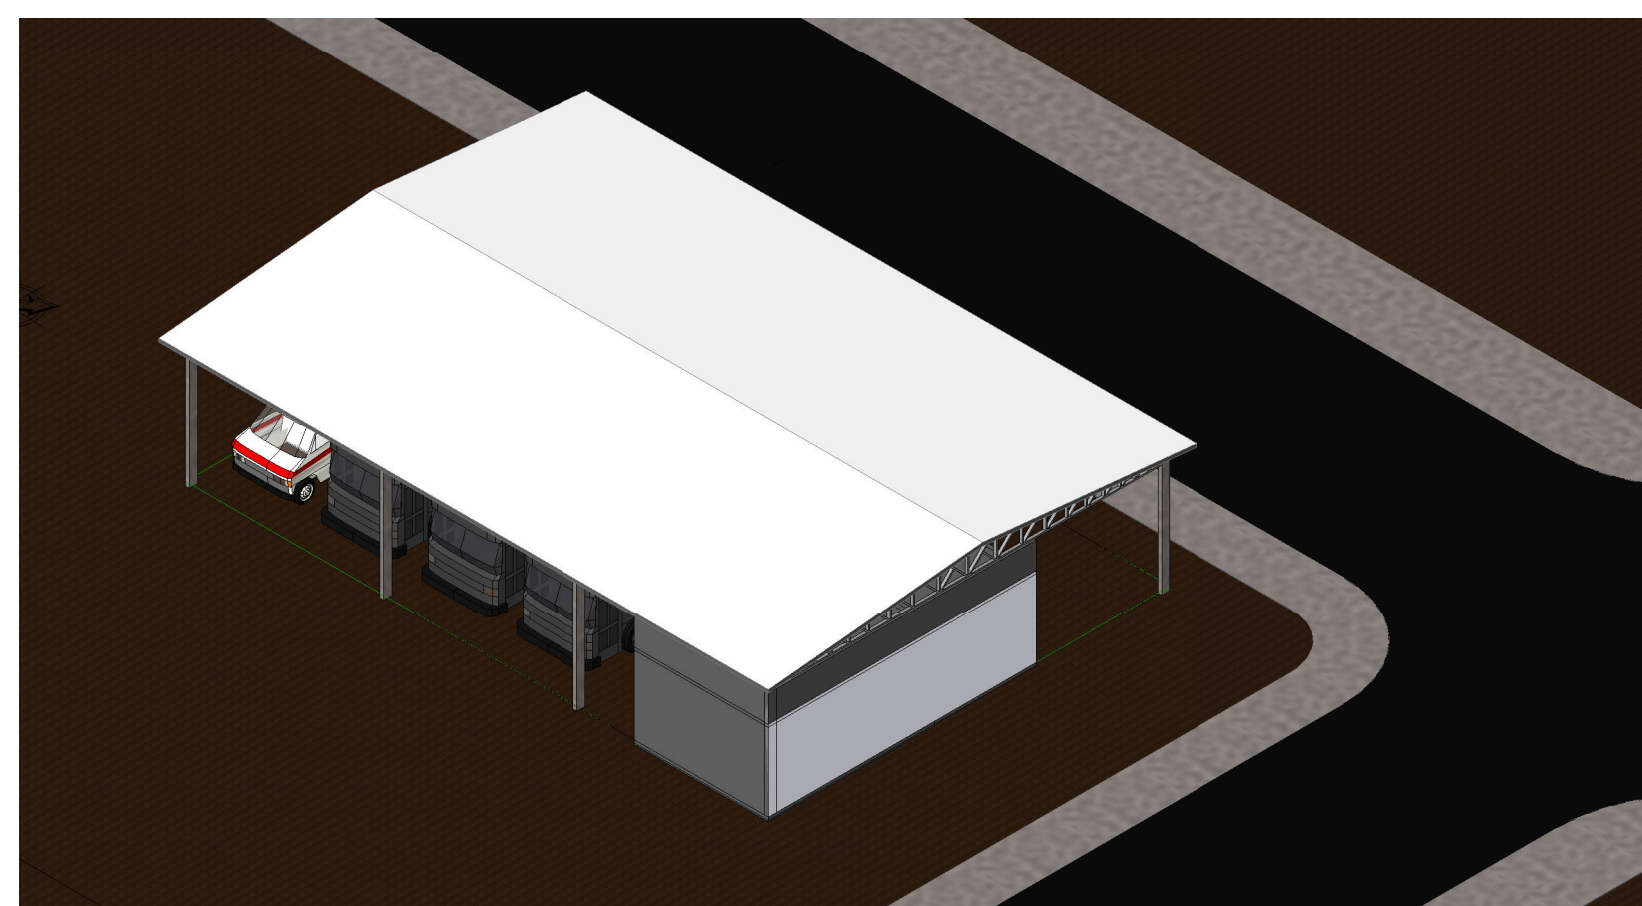


5 perspectiva

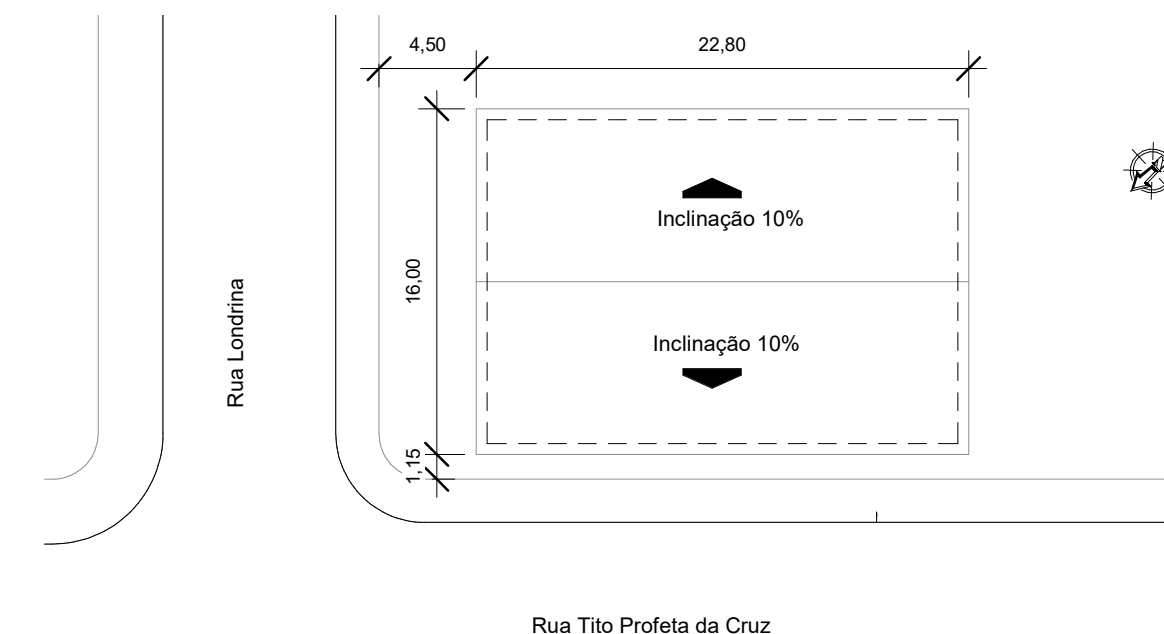


10 Pl de cobertura
1 : 350

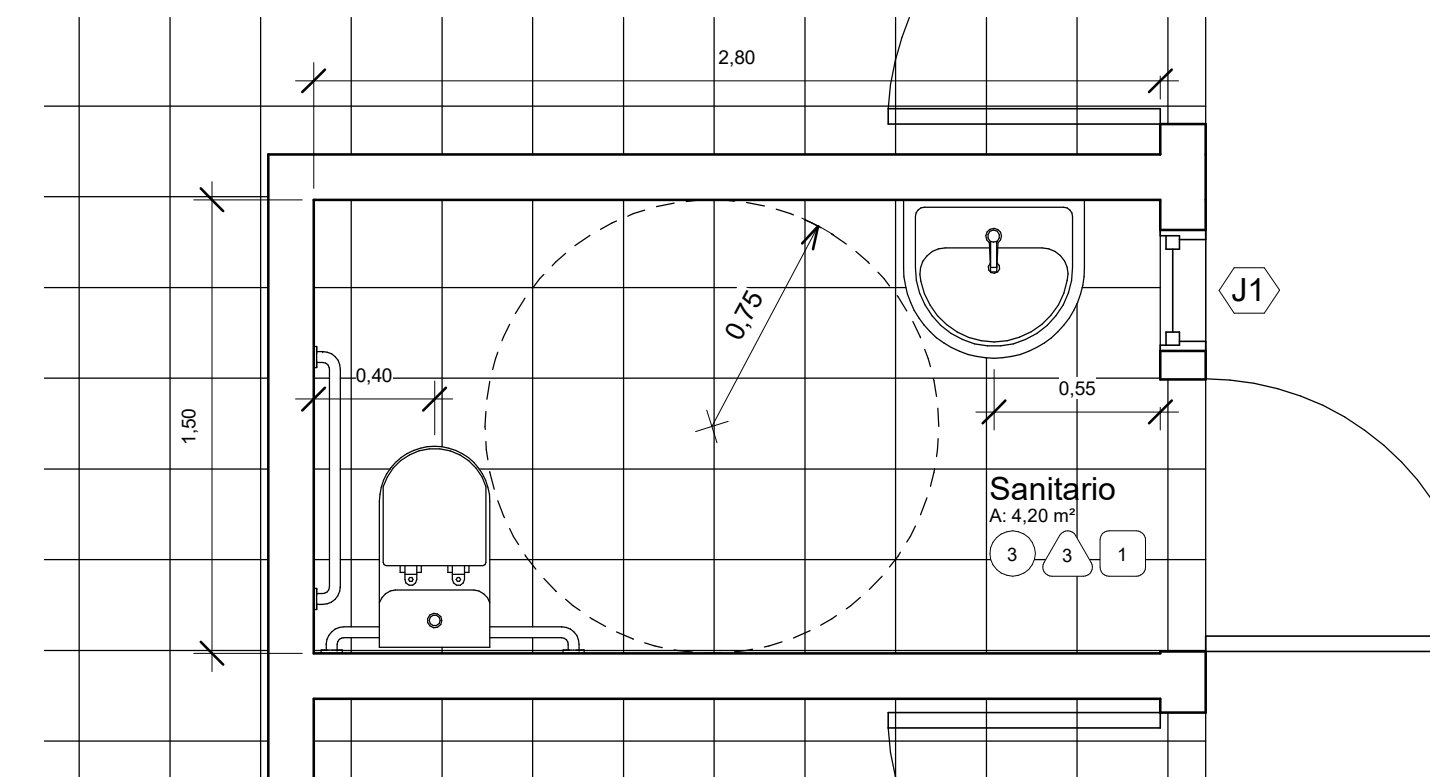

8 Detalhe dos sanitarios
1 : 25


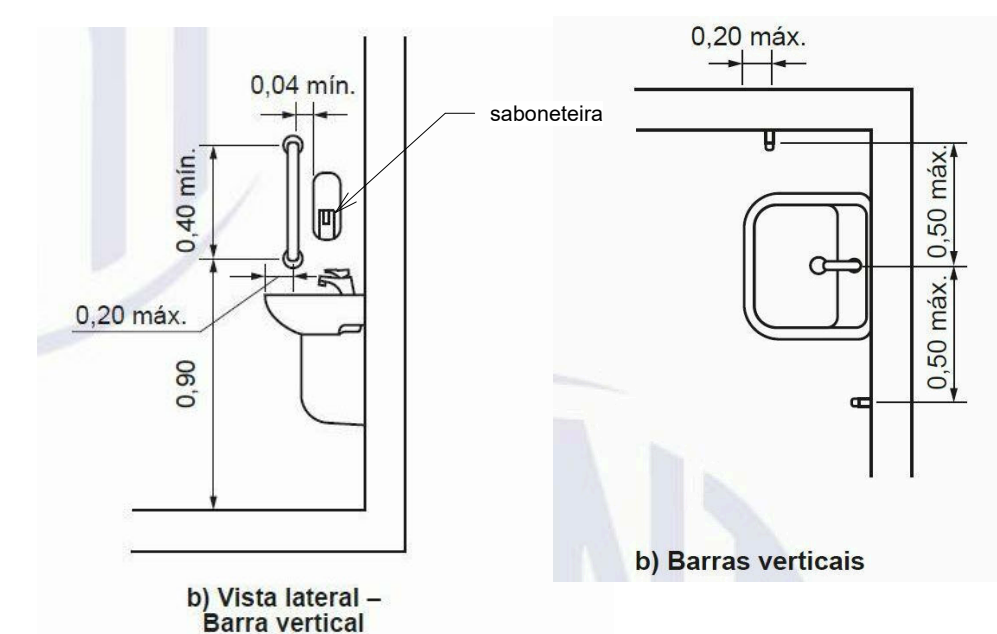


Detalhe da instalação do lavatório e barras
Sem escala

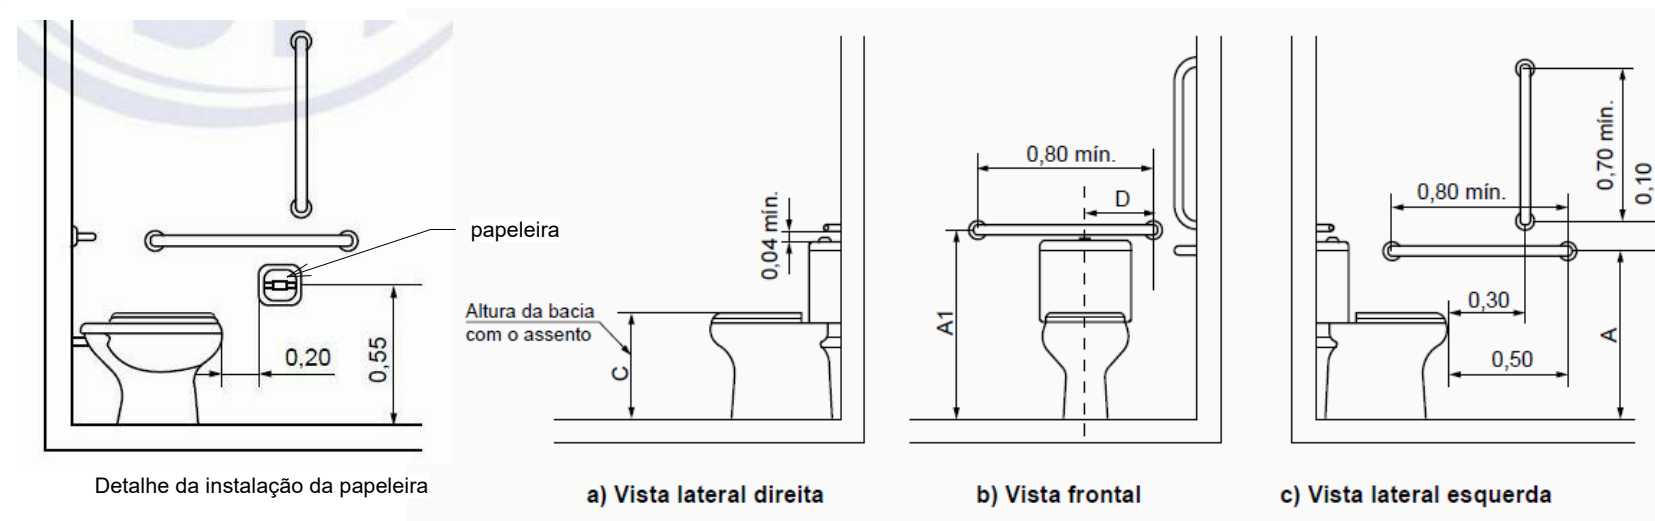


Detalhe da instalação da bacia e barras e papeleira
Sem escala



MINISTÉRIO DA DEFESA	ANO	TIPO	FOLHA	MODIFICAÇÕES
PCN	2020	ARQ.	1/02	A 04/08/2020
PROGRAMA CALHA NORTE				B
CONVENIENTE	PREF. MUN. DE VILA BELA DA SS. TRINDADE	CONVENIENTE	Rua Tito Profeta Cruz, N. 98, Esperança	C
OBRA	CONSTRUÇÃO DA GARAGEM DA SECRETARIA DE SAUDE	ÁREAS:	CONSTRUÇÃO	D
PROJETO ARQUITETONICO	PI baixa/detalhes/elevações/cortes	TERRENO	327,00m2	E
AUTOR	RAFAEL DA SILVA PEREIRA	DESENHO	DATA	F
	CREA MT040671 - ENG. CIVIL		10/05/2020	G
PREFEITO MUNICIPAL		DIM	METRO	H
AUTOR	Rafael da Silva Pereira	ESCALA	INDICADA	I

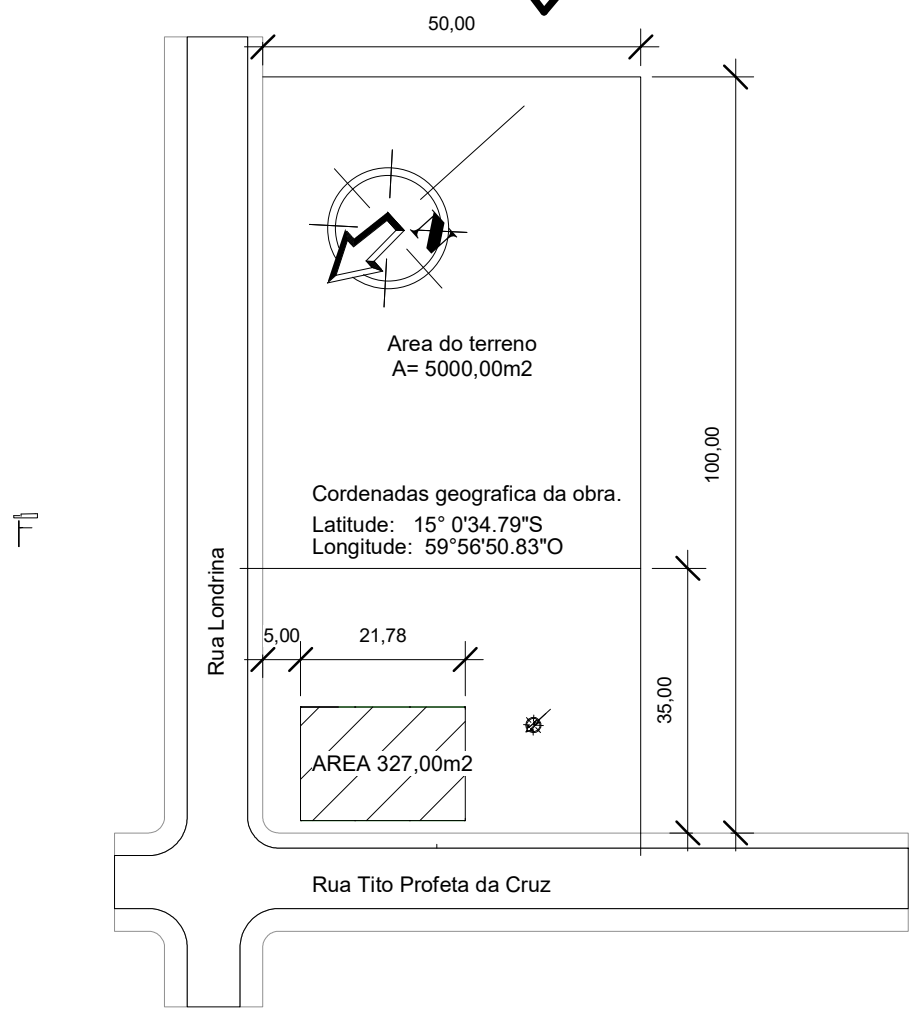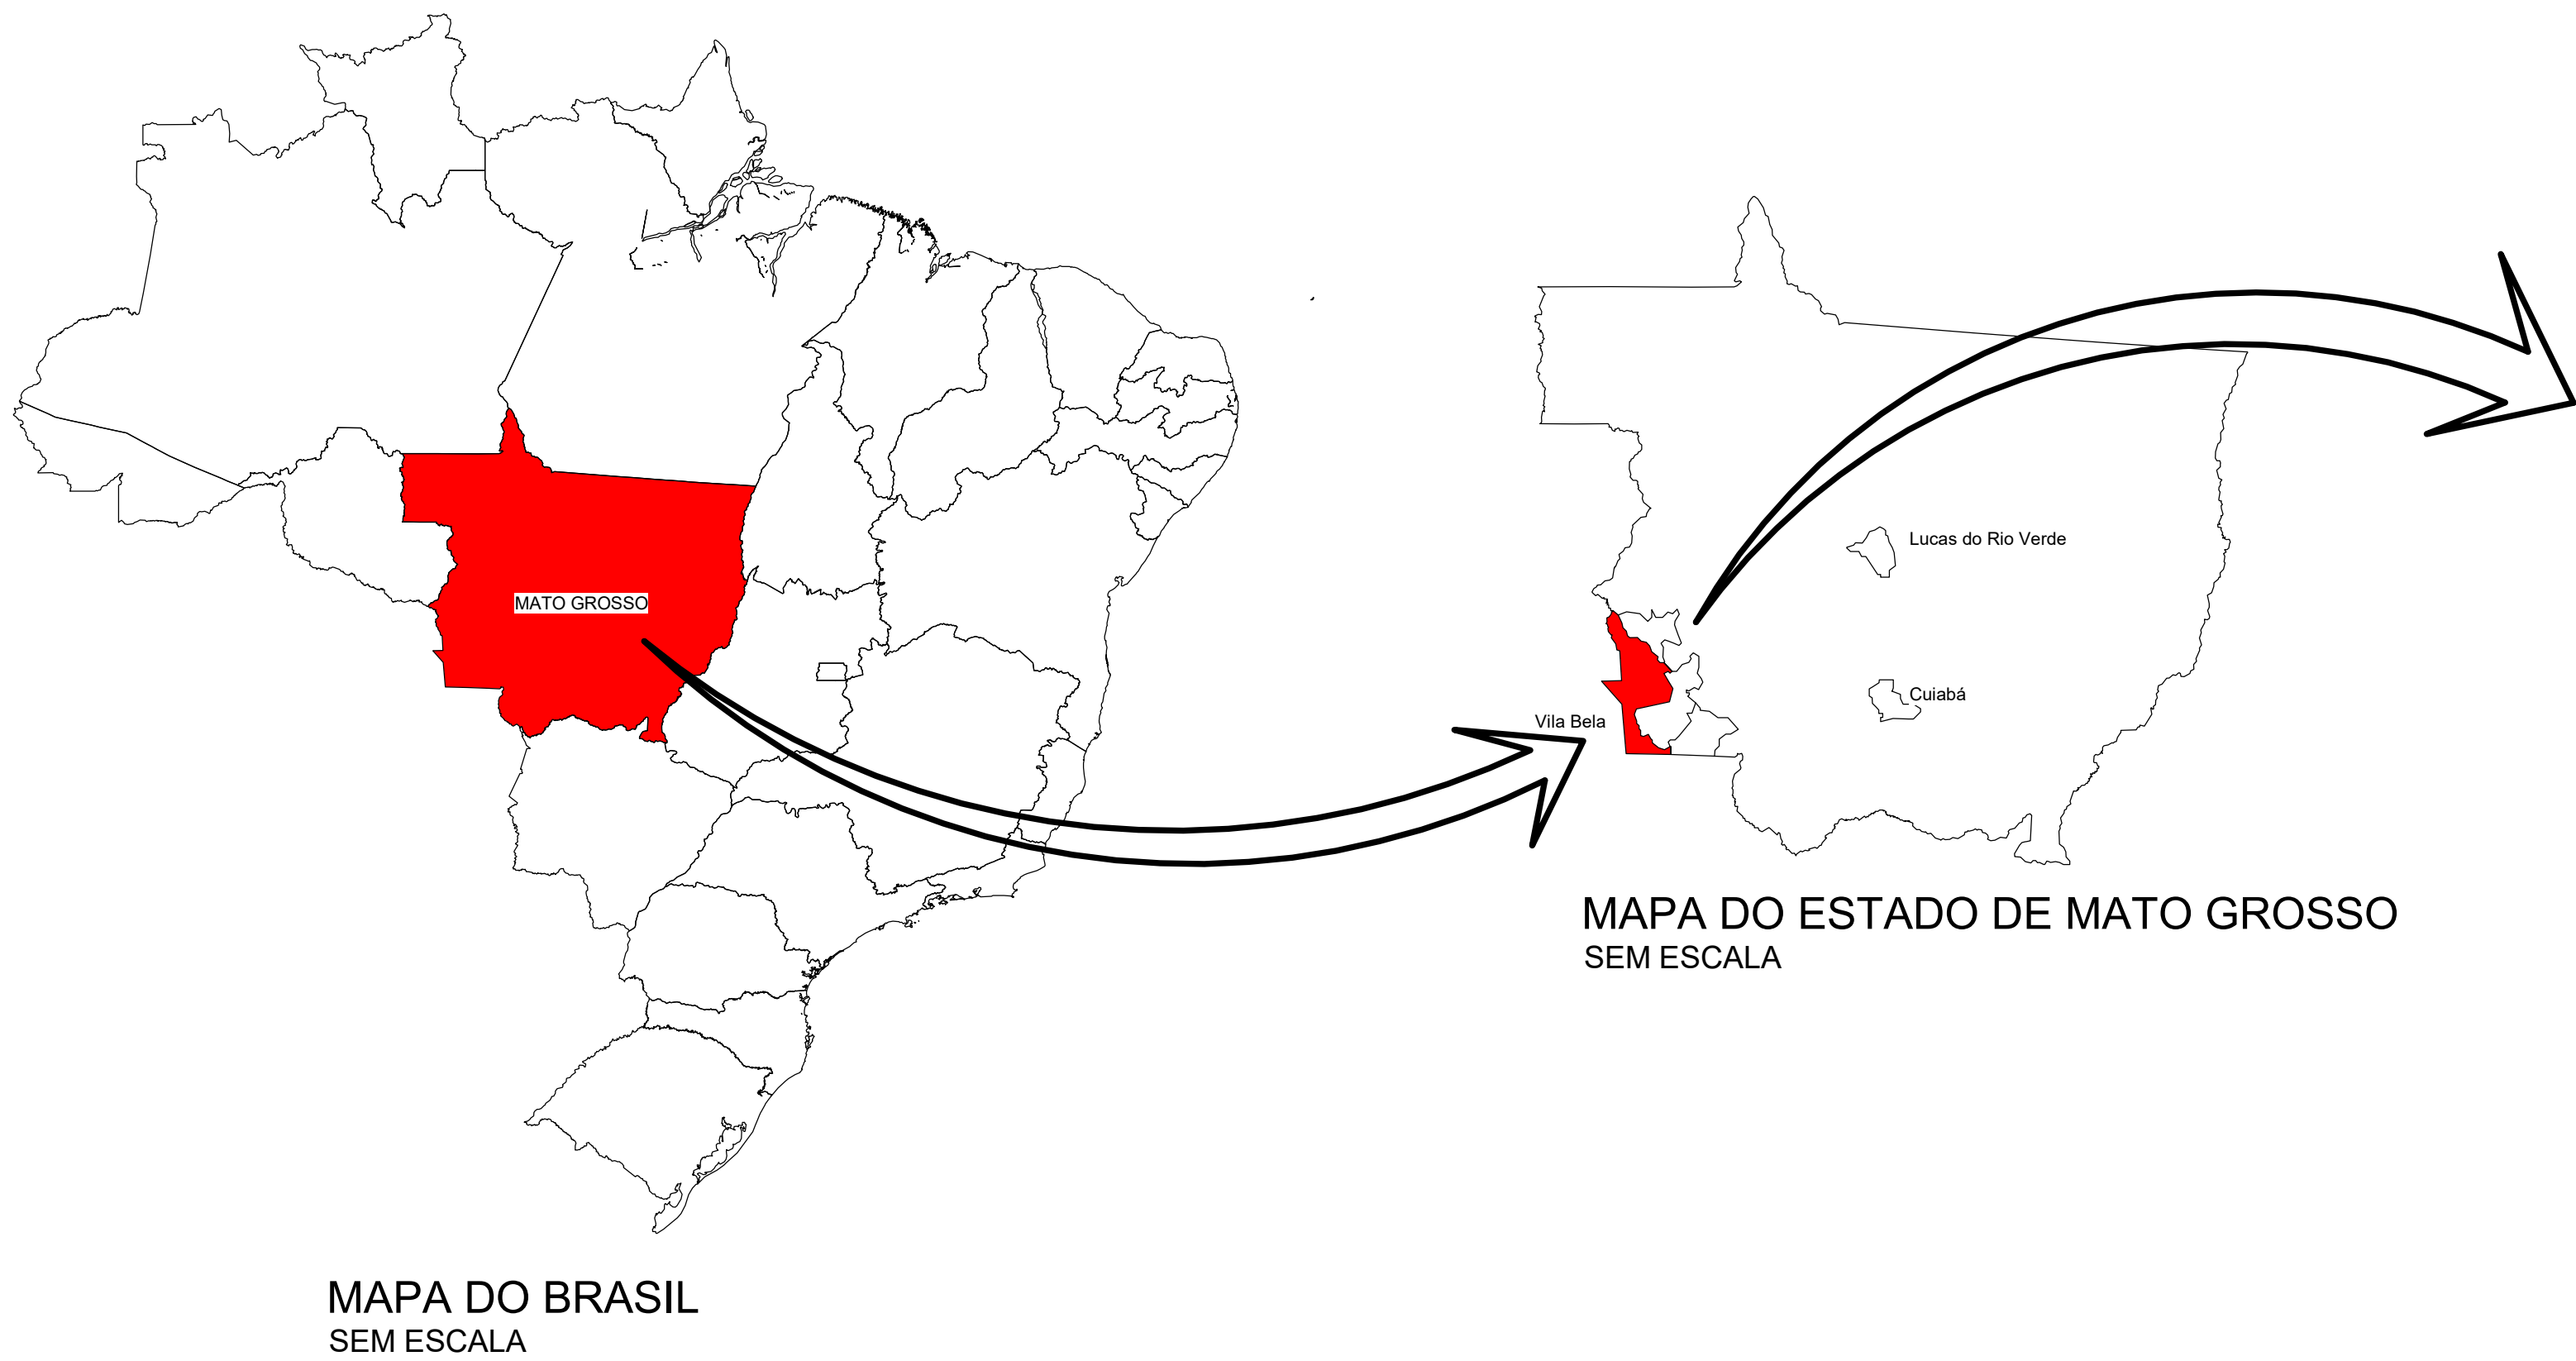


1 Mapa de localização
1 : 1000

Cordenadas geografica da obra.
15° 0'34.79"S 59°56'50.83"O

MINISTERIO DA DEFESA			ANO	TIPO	FOLHA	MODIFICAÇÕES	
PCN			2020	ARQ.	2/02	A	04/08/2020
PROGRAMA CALHA NORTE						B	
CONVENIENTE		CONVENIENTE		Rua Tito Profeta Cruz, N. 98, Esperança		C	
PREF. MUN. DE VILA BELA DA SS. TRINDADE						D	
OBRA				ÁREAS:		E	
CONSTRUÇÃO DA GARAGEM DA SECRETÁRIA DE SAUDE				CONSTRUÇÃO		F	
PROJETO ARQUITETONICO				TERRENO		G	
Planta de localização				327,00m2 1750,00m2		H	
AUTOR		RAFAEL DA SILVA PEREIRA CREA.MT040671 - ENG. CIVIL		DESENHO		I	
PREFEITO MUNICIPAL				DATA		J	
				DIM		K	
				METRO		L	
AUTOR		Rafael da Silva Pereira		ESCALA		M	
				INDICADA		N	

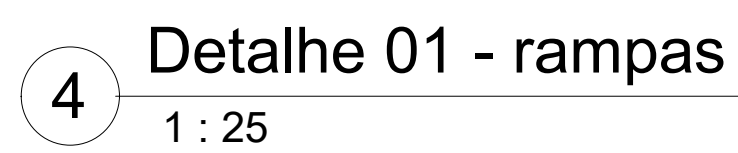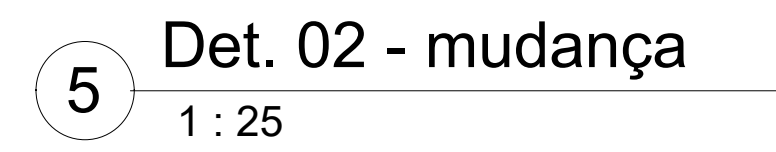

MINISTÉRIO DA DEFESA				ANO		TIPO		FOLHA		MODIFICAÇÕES	
PCN				2020		ARQ.		3/02		A 04/08/2020	
PROGRAMA CALHA NORTE										B	
CONVENIENTE				CONVENIENTE				C			
PREF. MUN. DE VILA BELA DA SS. TRINDADE				Rua Tito Profeta Cruz, N. 98, Esperança							
OBRA				ÁREAS: CONSTRUÇÃO 327,00m2 TERRENO 1750,00m2				D			
CONSTRUÇÃO DA GARAGEM DA SECRETÁRIA DE SAUDE								E			
PROJETO ARQUITETONICO											
Planta de acessibilidade								F			
AUTOR		RAFAEL DA SILVA PEREIRA CREA MT040671 - ENG. CIVIL		DESENHO		DATA		10/05/2020		G	
VISTO		PREFEITO MUNICIPAL				DIM				H	
						METRO				I	
		AUTOR		<i>Rafael da Silva Pereira</i>		ESCALA				INDICADA	