



1 Planta Baixa GERAL
1 : 75

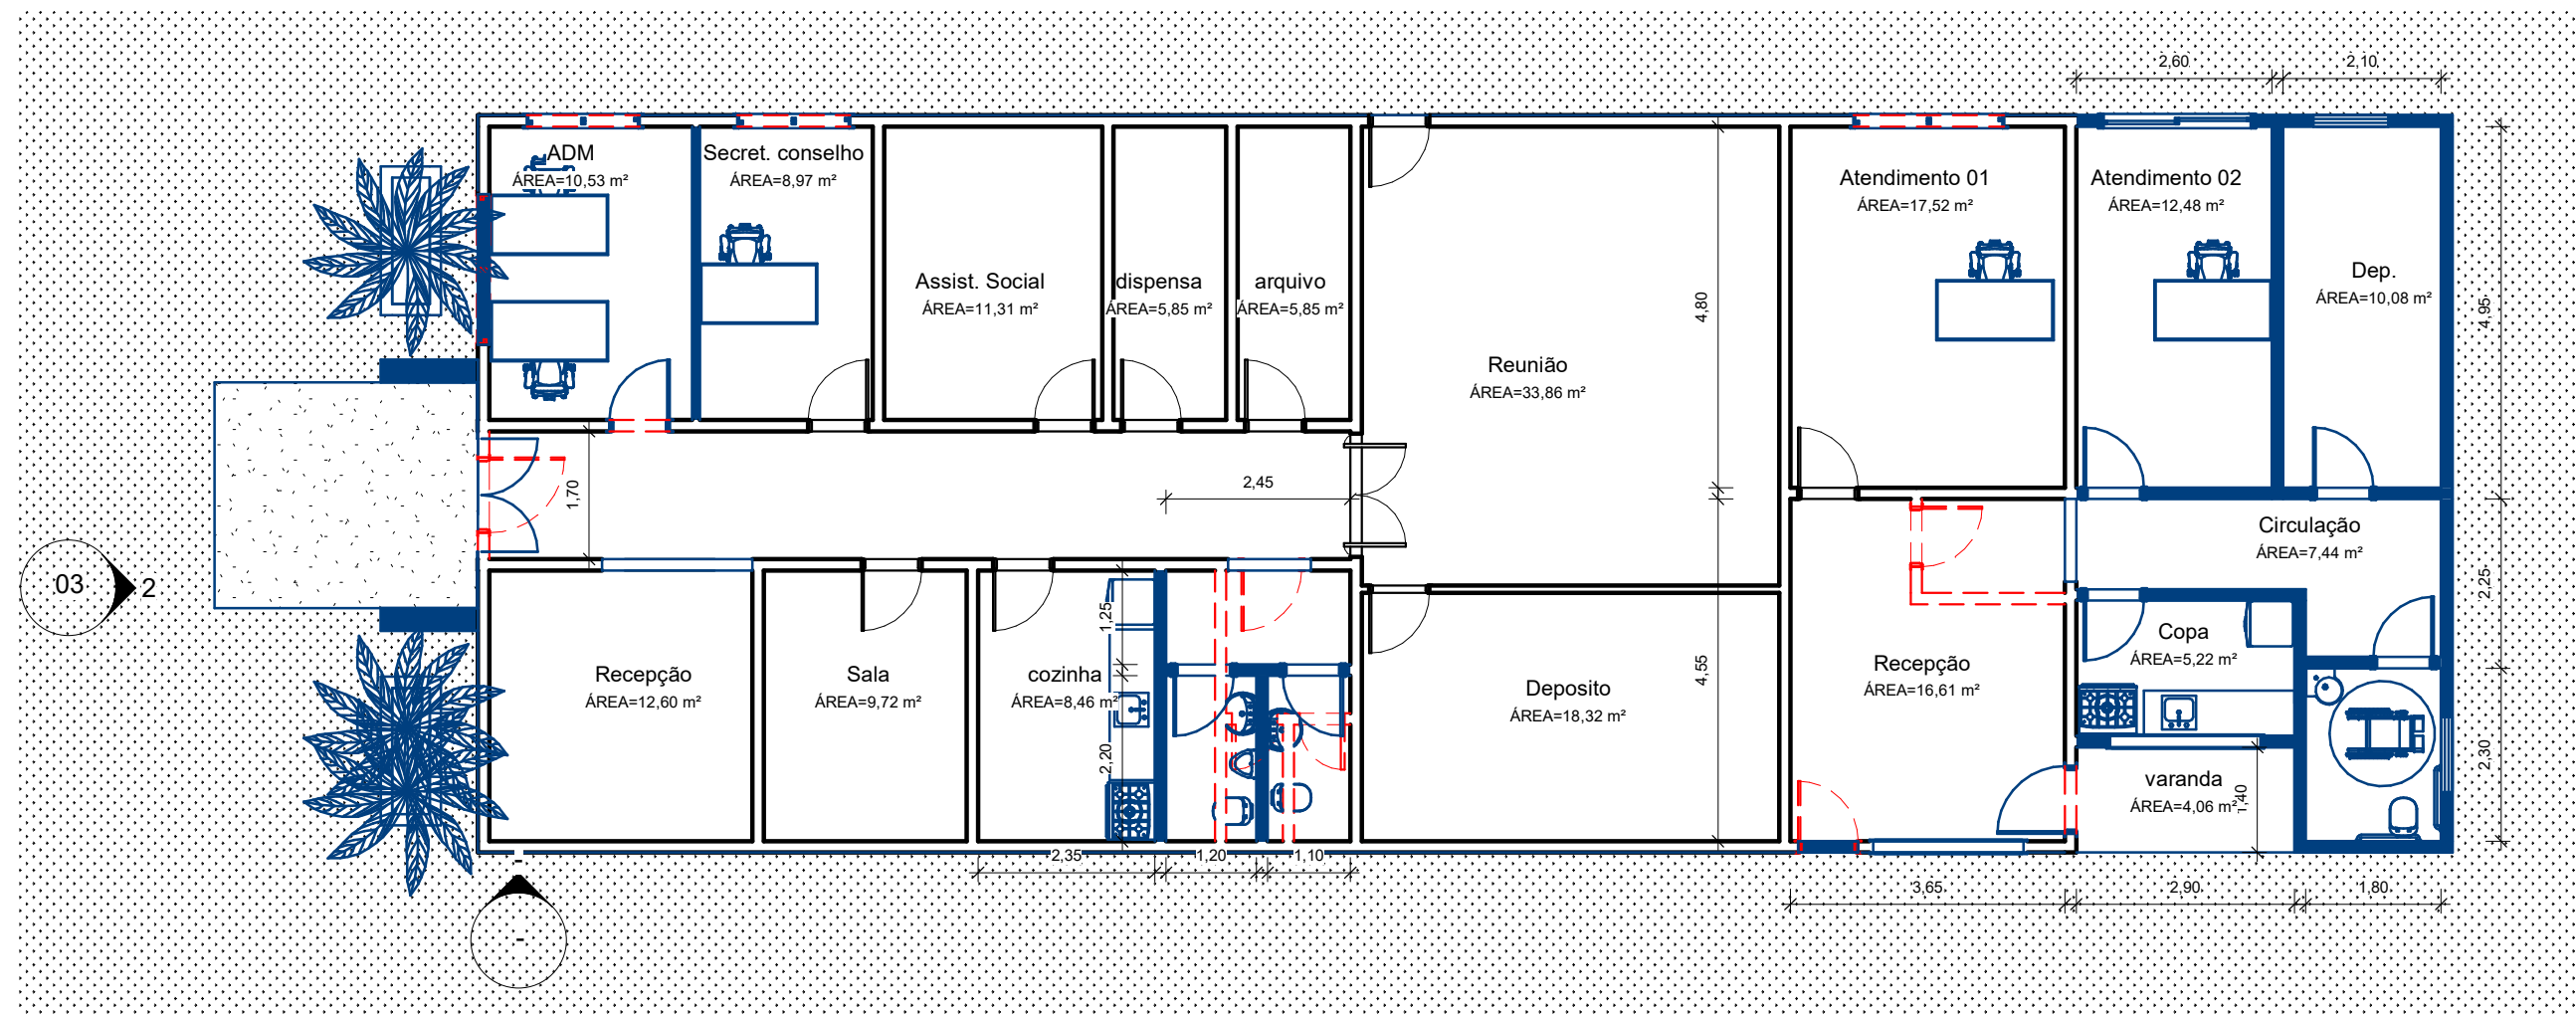


4 REFORMA E DEMOLIÇÃO
1 : 100



3 Perspectiva

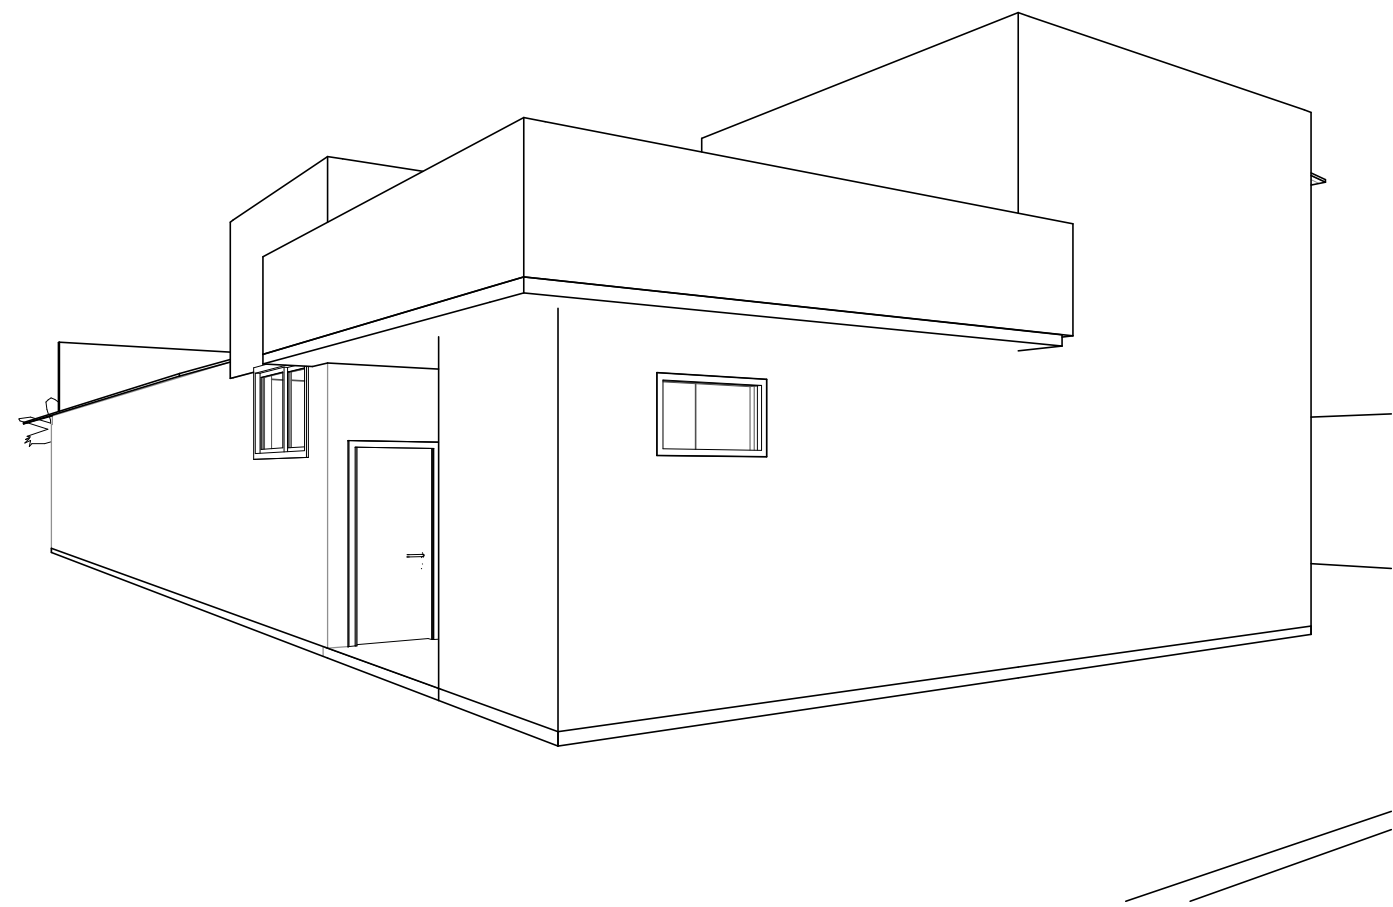

5 Fachada do Conselho Tutelar

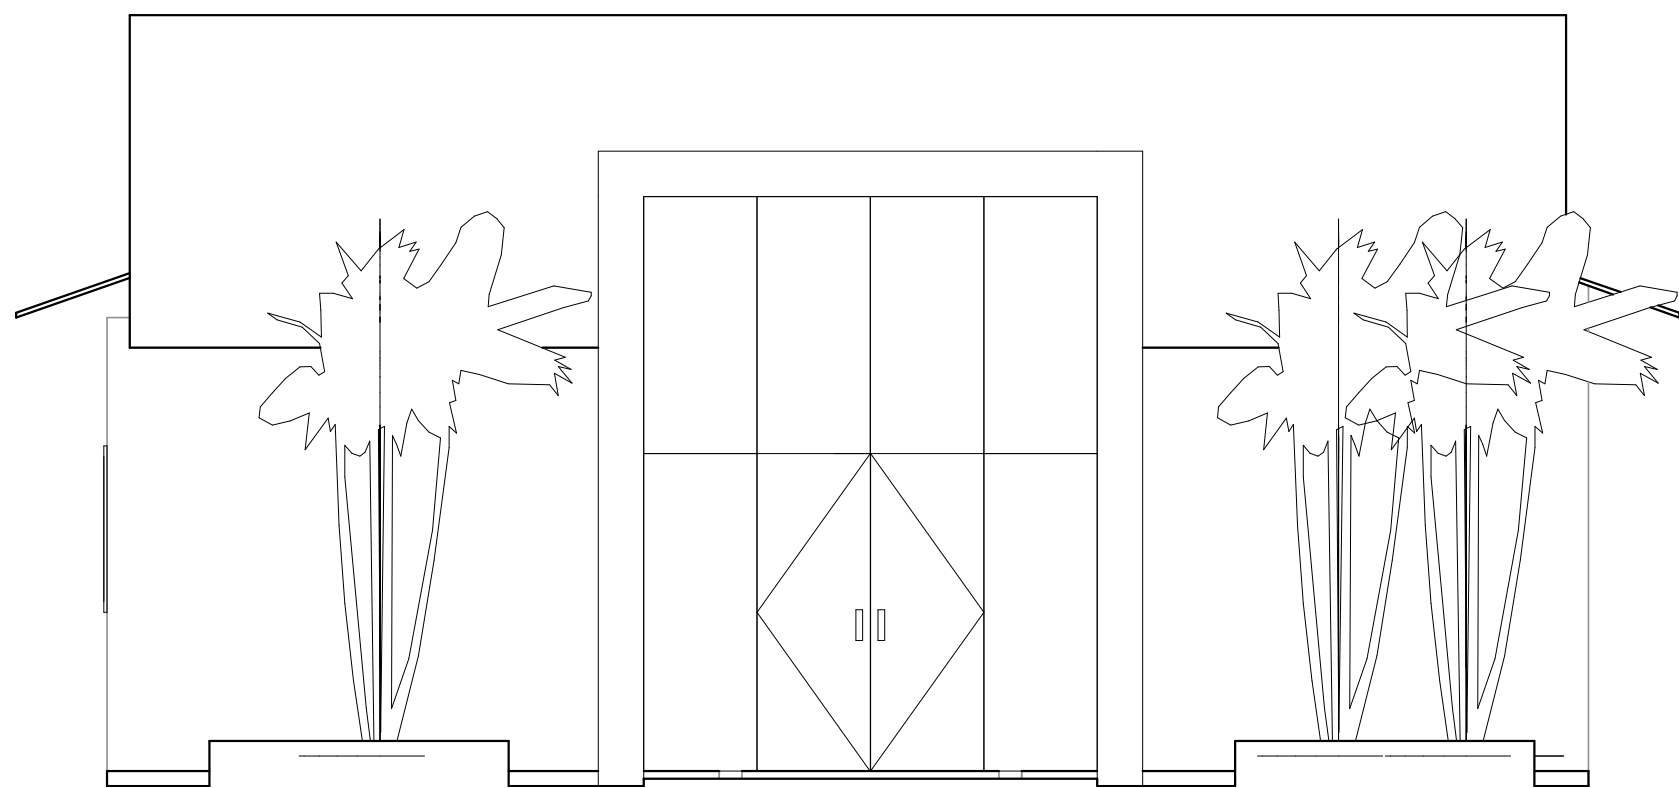

2 Elevação principal
1 : 50

TIPO DA OBRA			
ASSISTÊNCIA SOCIAL / CONSELHO TUTELAR			
LOCAL			
RUA LUIZ DE ALBUQUERQUE - VILA BELA , - MT			
INSC. CADASTRAL			
PROPRIETÁRIOS			
PREFEITURA MUNICIPAL DE VILA BELA			
CNPJ			
10.145.895-0001/06			
AUTOR DO PROJETO			
RAFAEL DA SILVA PEREIRA			
CRE			
A			
RESP. P/ EXECUÇÃO			
CREA			
ÁREA (m²)		ASSUNTO	
Terreno:		PROJETO ARQUITETÔNICO	
Existente:		TÍTULO DO DESENHO	
Ampliação:		planta e perspectivas	
Área Total:		Áreas não computáveis (m²)	
208,25m2		FOLHA Nº	
49,00m2		03	
257,25m2		DATA	
		01/04/2021	
		ESCALA	
		INDICADA	