

1 **Planta Baixa**
1 : 25

TABELA ESQUADRIA PORTAS				
Modelo	Largura	Altura	Quantidade	Especificação
P1	0,80	1,60	6	aluminio com lambri
P2	0,80	2,10	4	aluminio com lambri
P3	0,90	2,10	1	aluminio com lambri
P4	2,00	2,10	1	Porta de vidro 2 - FL

TABELA ESQUADRIA JANELAS					
Modelo	Largura	Altura	Altura do peitoril	Quanti d.	Descrição
J1	0,40	1,80	0,40	3	Fixo
J2	0,60	0,60	1,95	3	Maxim-ar
J3	1,00	0,60	1,95	4	Maxim-ar

TIPO DA OBRA		Sanitário público	
LOCAL		TV. DO PÁLCIO, L. 04, QD 29 - CENTRO - VILA BELA DA SM.ª TRINDADE, - MT	
INSC. CADASTRAL			
PROPRIETÁRIOS		PREFEITURA MUNICIPAL DE VILA BELA	
CNPJ	10.145.895-0001/06		
AUTOR DO PROJETO		RAFAEL DA SILVA PEREIRA	
CREA	CREA MT040671 - ENG. CIVIL		
RESP. P/ EXECUÇÃO			
CREA			
ÁREA (m²)		ASSUNTO	PROJETO ARQUITETÔNICO
Terreno:		72,17 m2	
Construída:		TÍTULO DO DESENHO	
Ampliação:		Planta geral	
Área Total:		Áreas não computáveis (m²)	
			FOLHA Nº
			01
			DATA
			01/04/2021
			ESCALA
			INDICADA





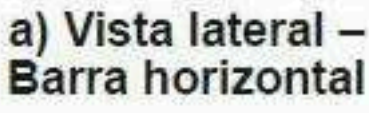


Figura 114 – Barra de apoio no lavatório – Vista lateral

Instalação das barras no Lavatório PNE
1 : 50


Altura da bacia
com o assento

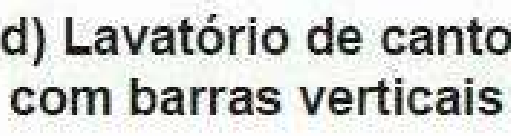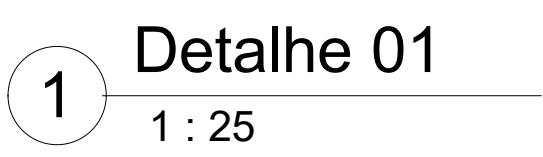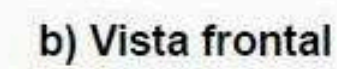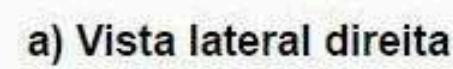

Instalação das barras no PNE


1 : 50

TIPO DA OBRA			
Sanitário público			
LOCAL			
TV. DO PALÁCIO, L. 04, QD 29 - CENTRO - VILA BELA DA SM.ª TRINDADE, - MT			
INSC. CADASTRAL			
PROPRIETÁRIOS			
PREFEITURA MUNICIPAL DE VILA BELA			
CNPJ			
10.145.695-0001/06			
AUTOR DO PROJETO			
CRE			
RAFAEL DA SILVA PEREIRA			
A			
CREA MT040671 - ENG. CIVIL			
RESP. P/ EXECUÇÃO			
CREA			
ÁREA (m²)	ASSUNTO	PROJETO ARQUITETÔNICO	FOLHA Nº
Terreno: 72,17 m²	TÍTULO DO DESENHO		02
Construída:	Detalhes Hall / PNE / DML		
Ampliação:	Áreas não computáveis (m²)		
Área Total:			
			DATA
			01/04/2021
			ESCALA
			INDICADA

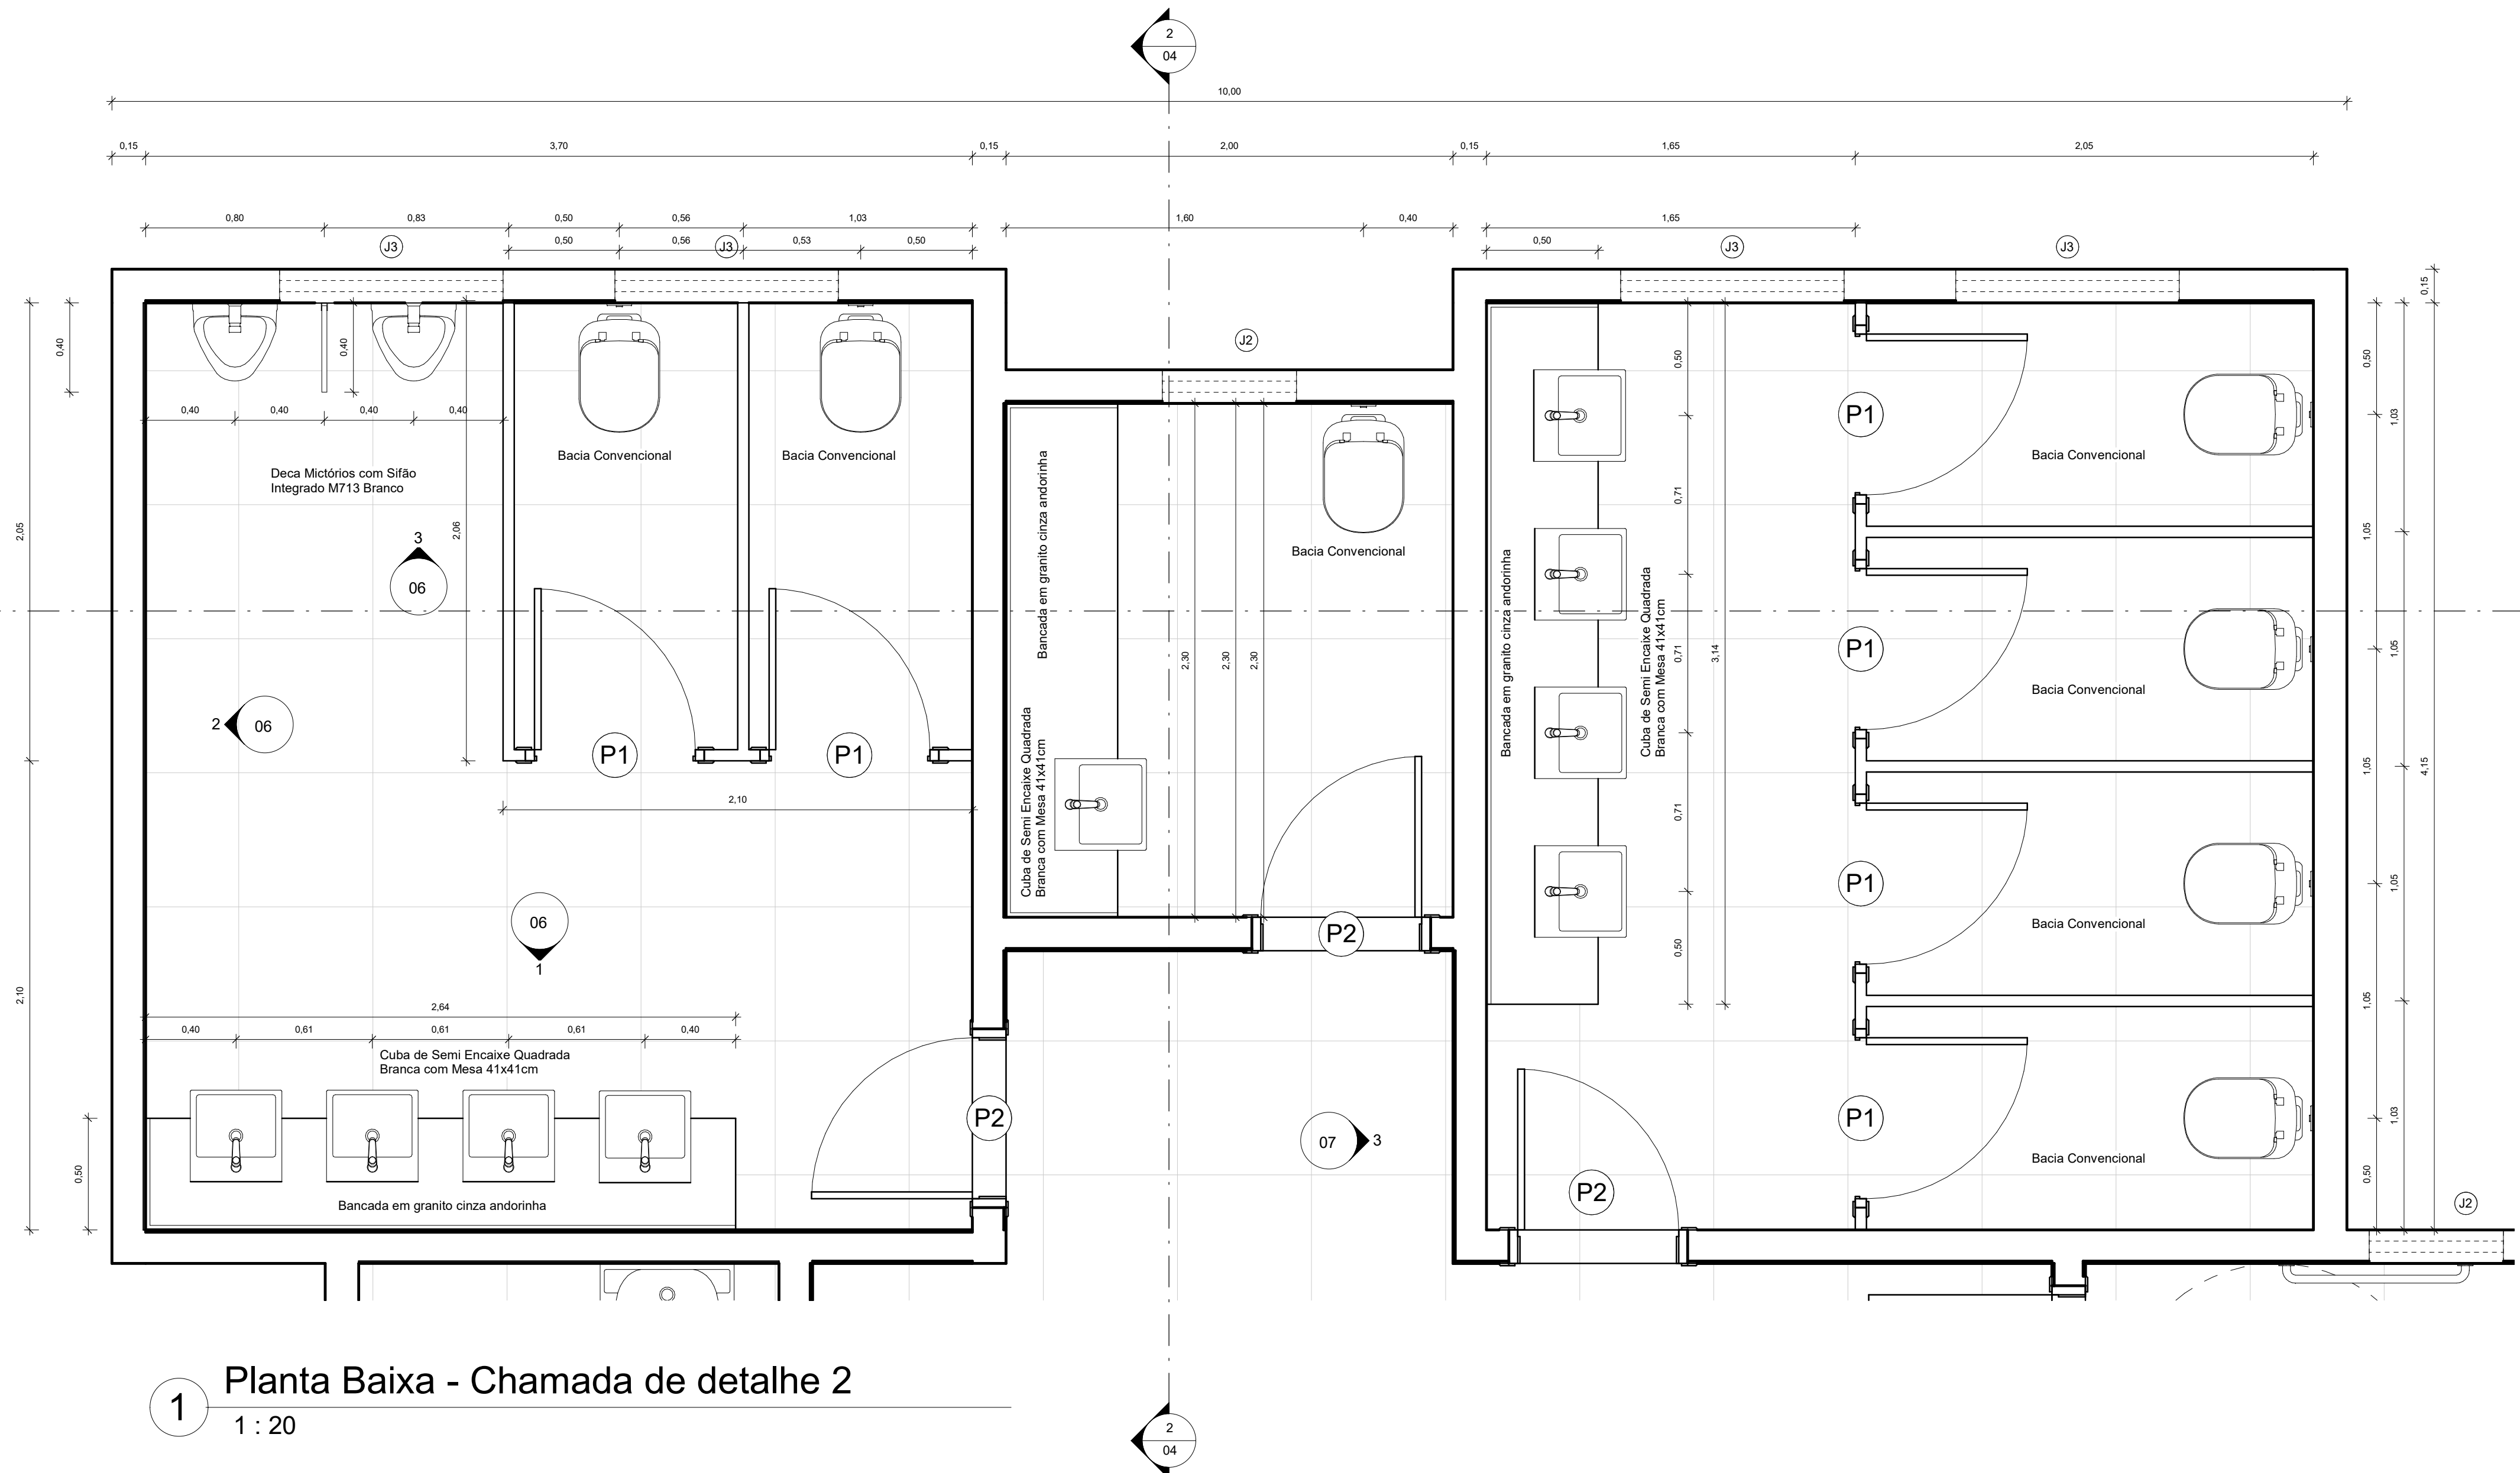


1 Planta Baixa - Chamada de detalhe 2
1 : 20


TIPO DA OBRA			Sanitário público
LOCAL			TV. DO PÁLACIO, L. 04, QD 29 - CENTRO - VILA BELA DA SM.ª TRINDADE, - MT
INSC. CADASTRAL			
PROPRIETÁRIOS			PREFEITURA MUNICIPAL DE VILA BELA
CNPJ			10.145.895-0001/06
AUTOR DO PROJETO			RAFAEL DA SILVA PEREIRA
CRE			CREA MT040671 - ENG. CIVIL
RESP. P/ EXECUÇÃO			
CREA			
ÁREA (m²)	ASSUNTO	PROJETO ARQUITETÔNICO	
Terreno:			
Construída:	72,17 m2	TÍTULO DO DESENHO	
Ampliação:		DETALHES SANITARIOS	
Área Total:		Áreas não computáveis (m²)	
			FOLHA Nº
			03
			DATA
			01/04/2021
			ESCALA
			INDICADA

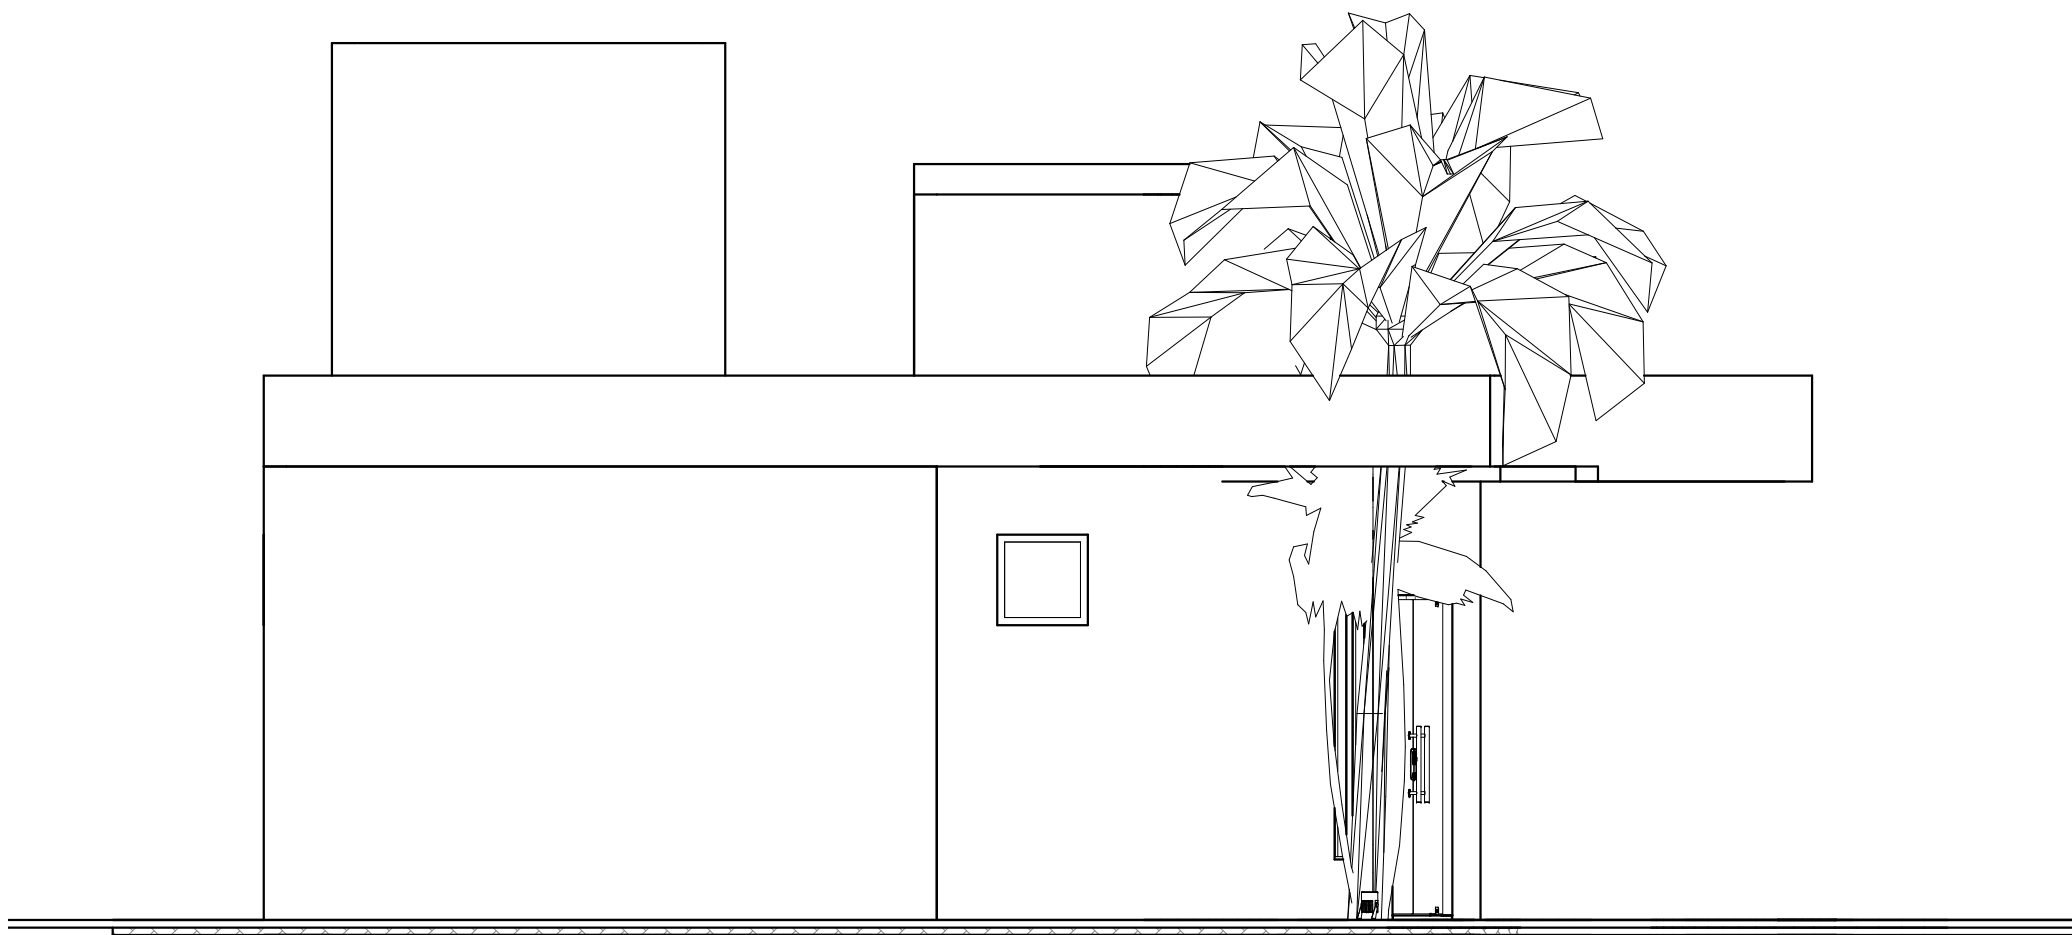


7 Fachada Lateral Direita
1 : 50

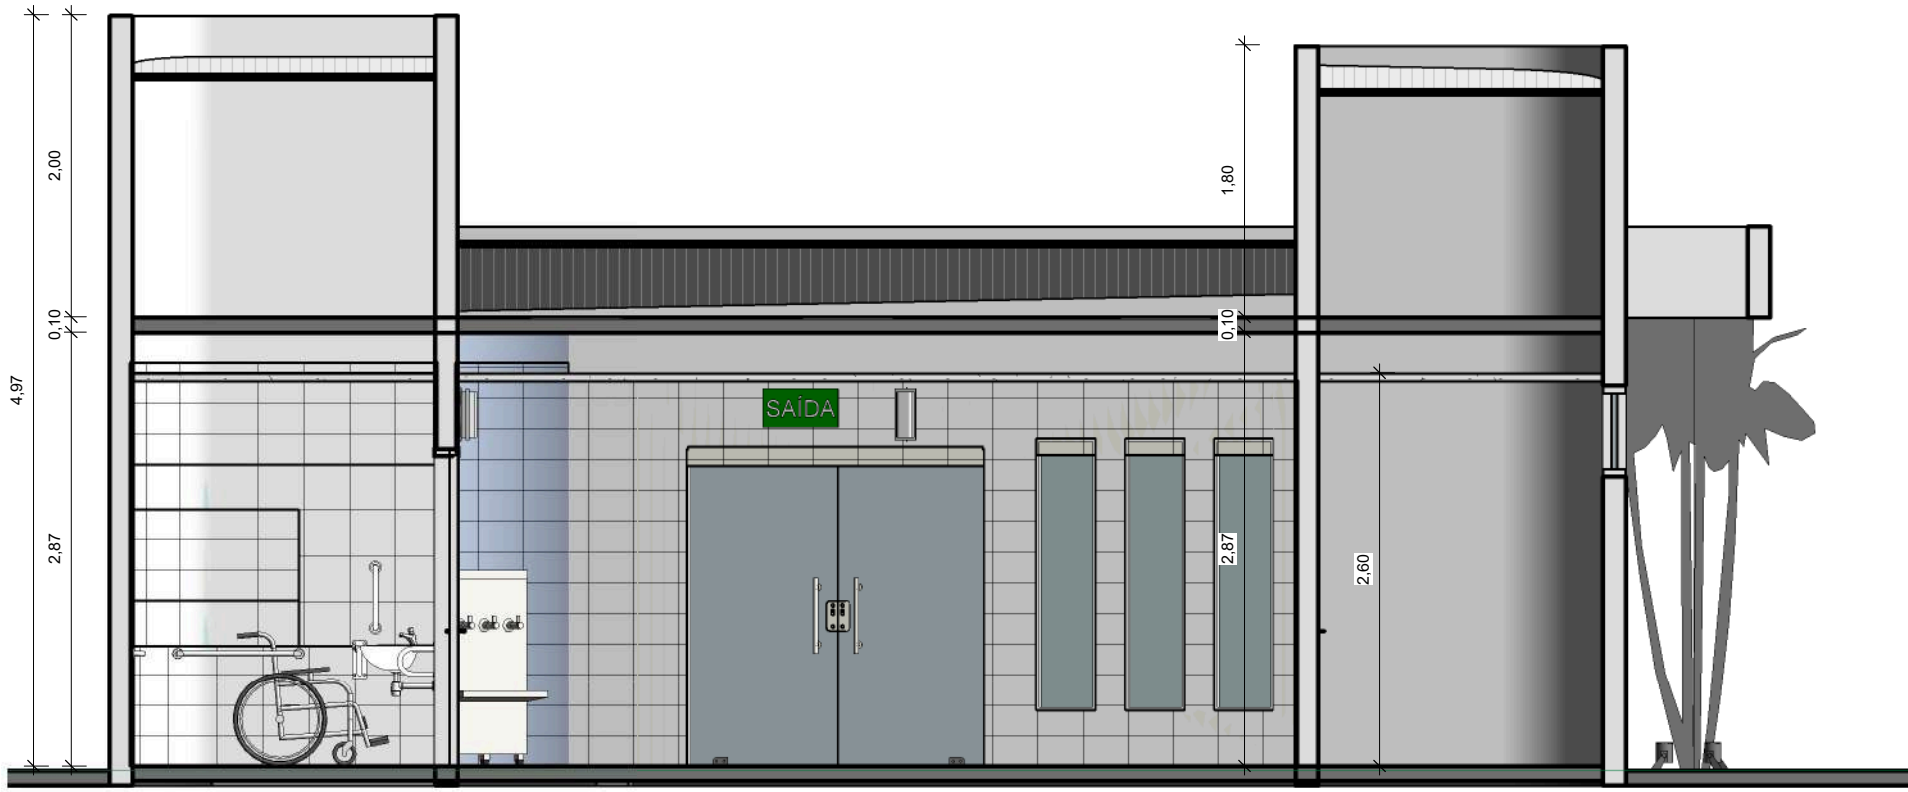


3 CORTE PNE
1 : 50

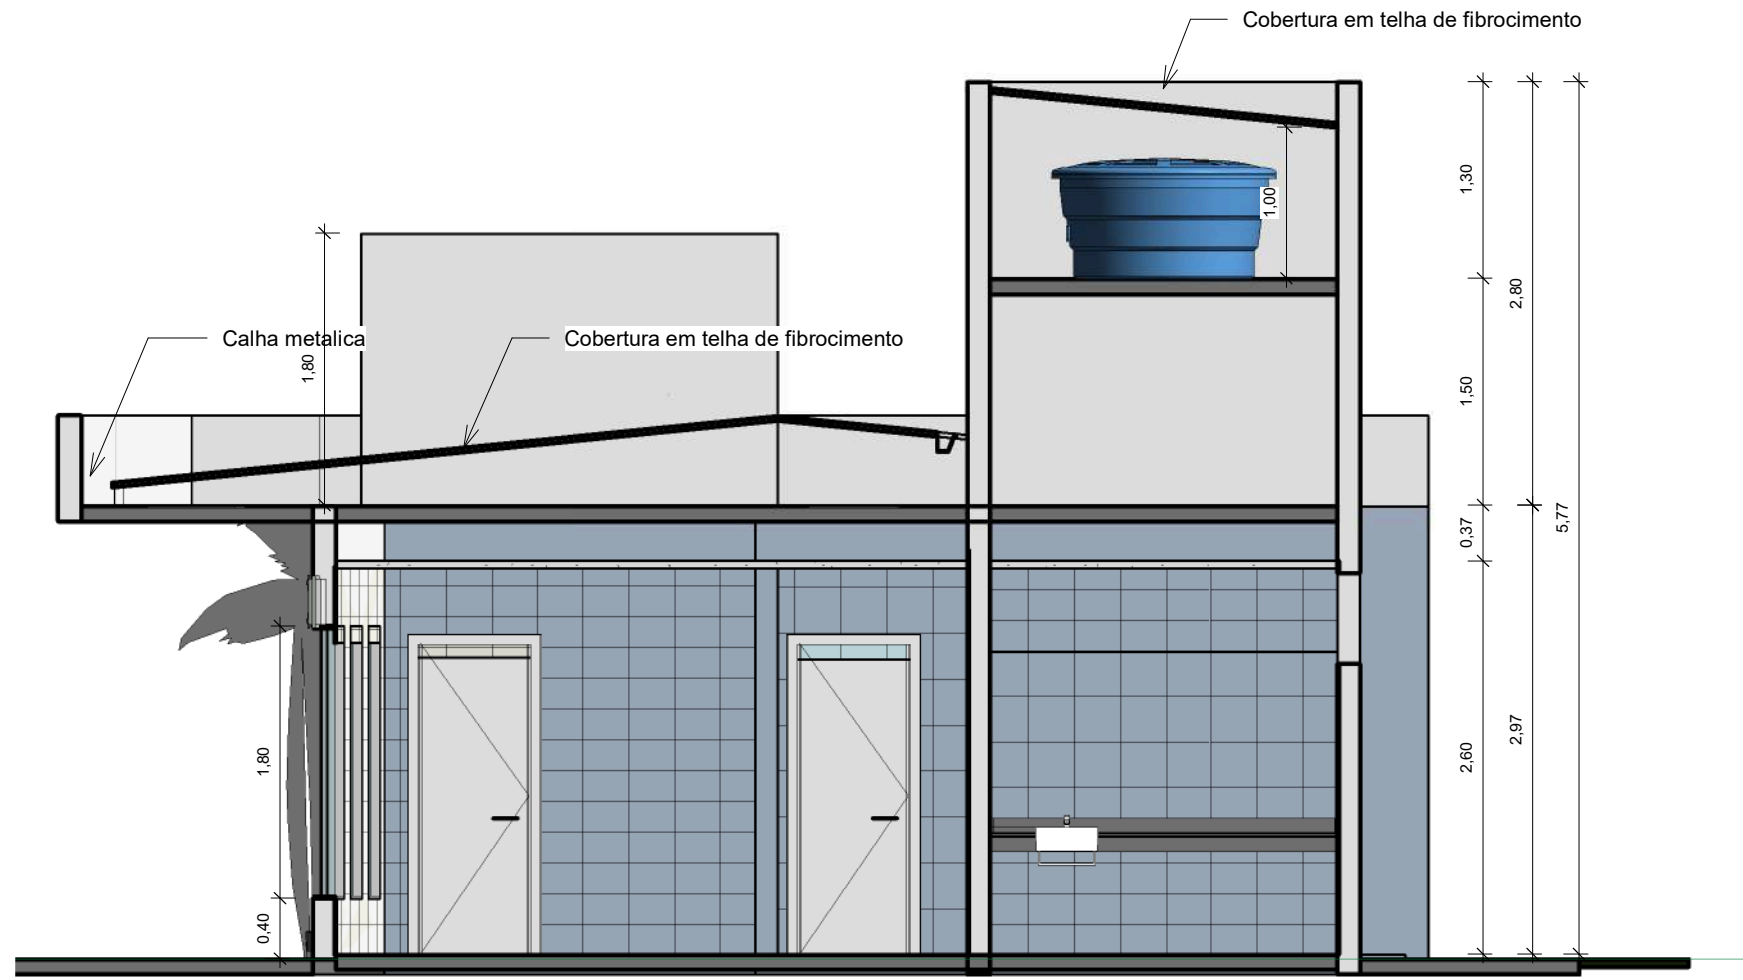


2 Corte - SANITARIO FAMILIA
1 : 50

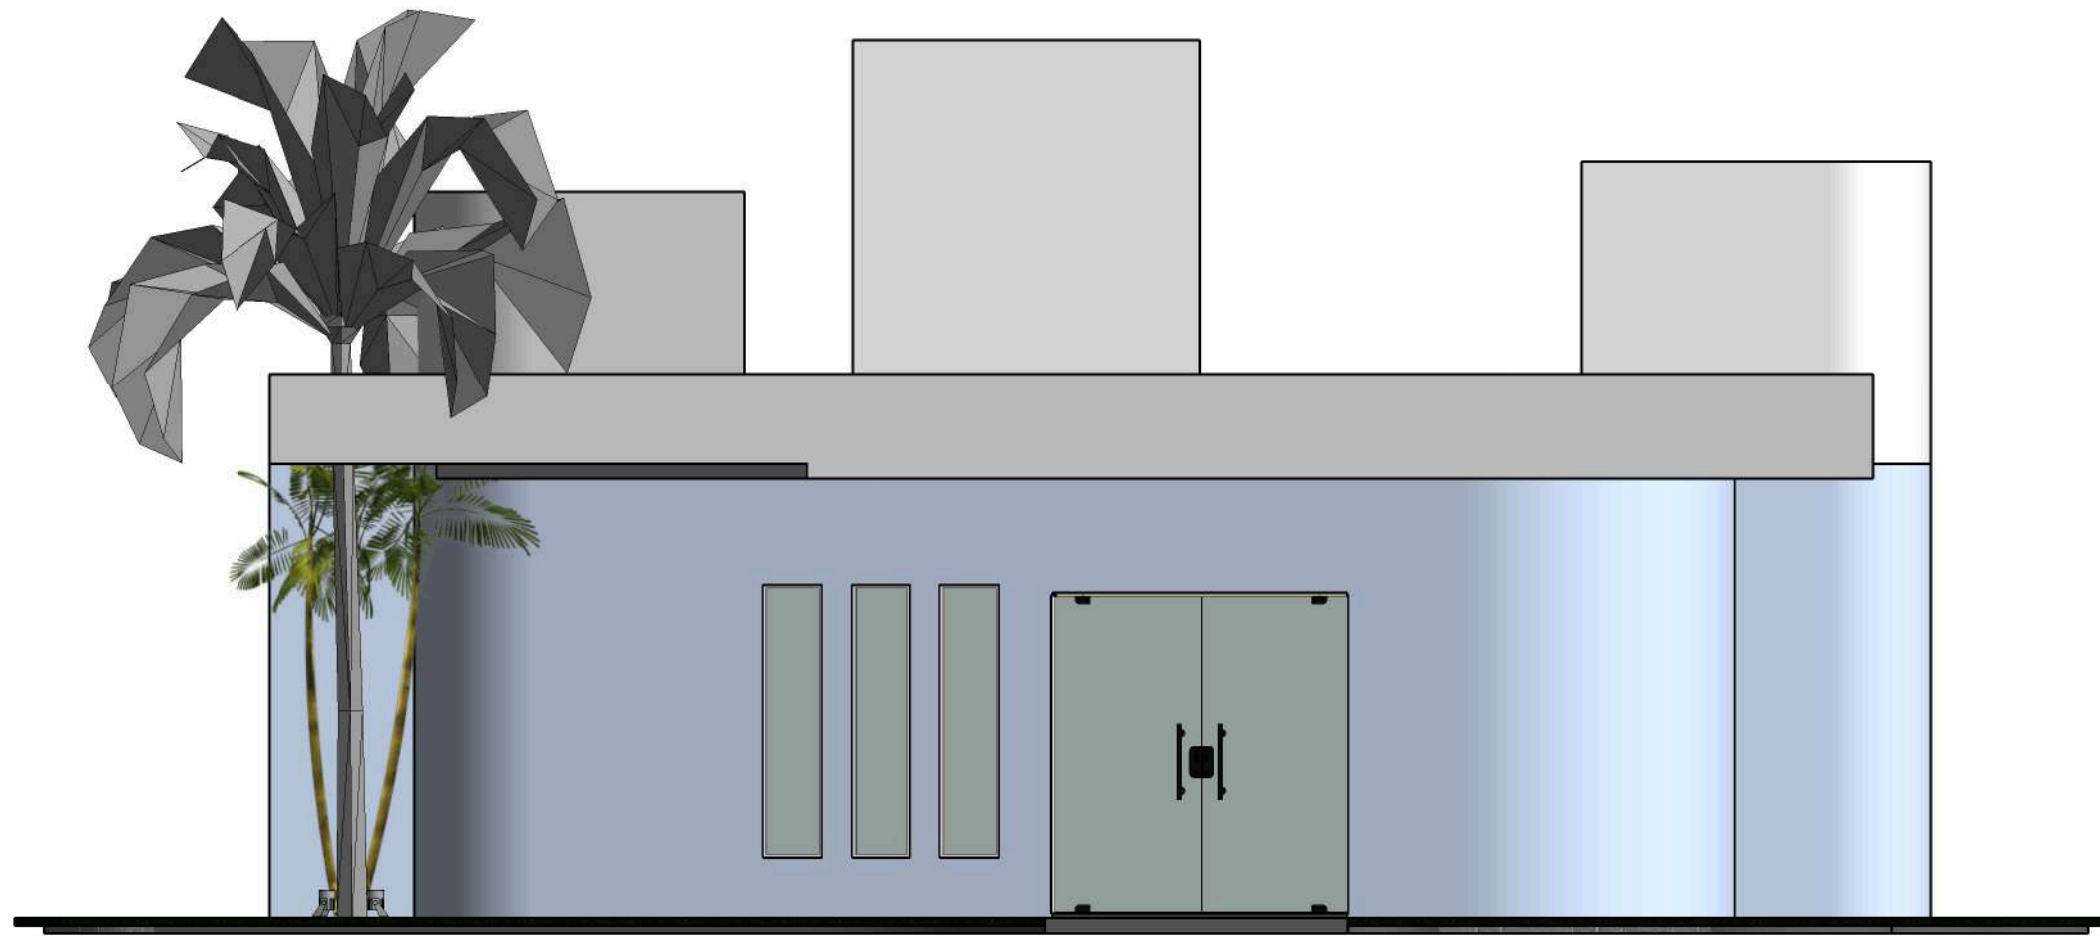


4 Fachada Frontal
1 : 50

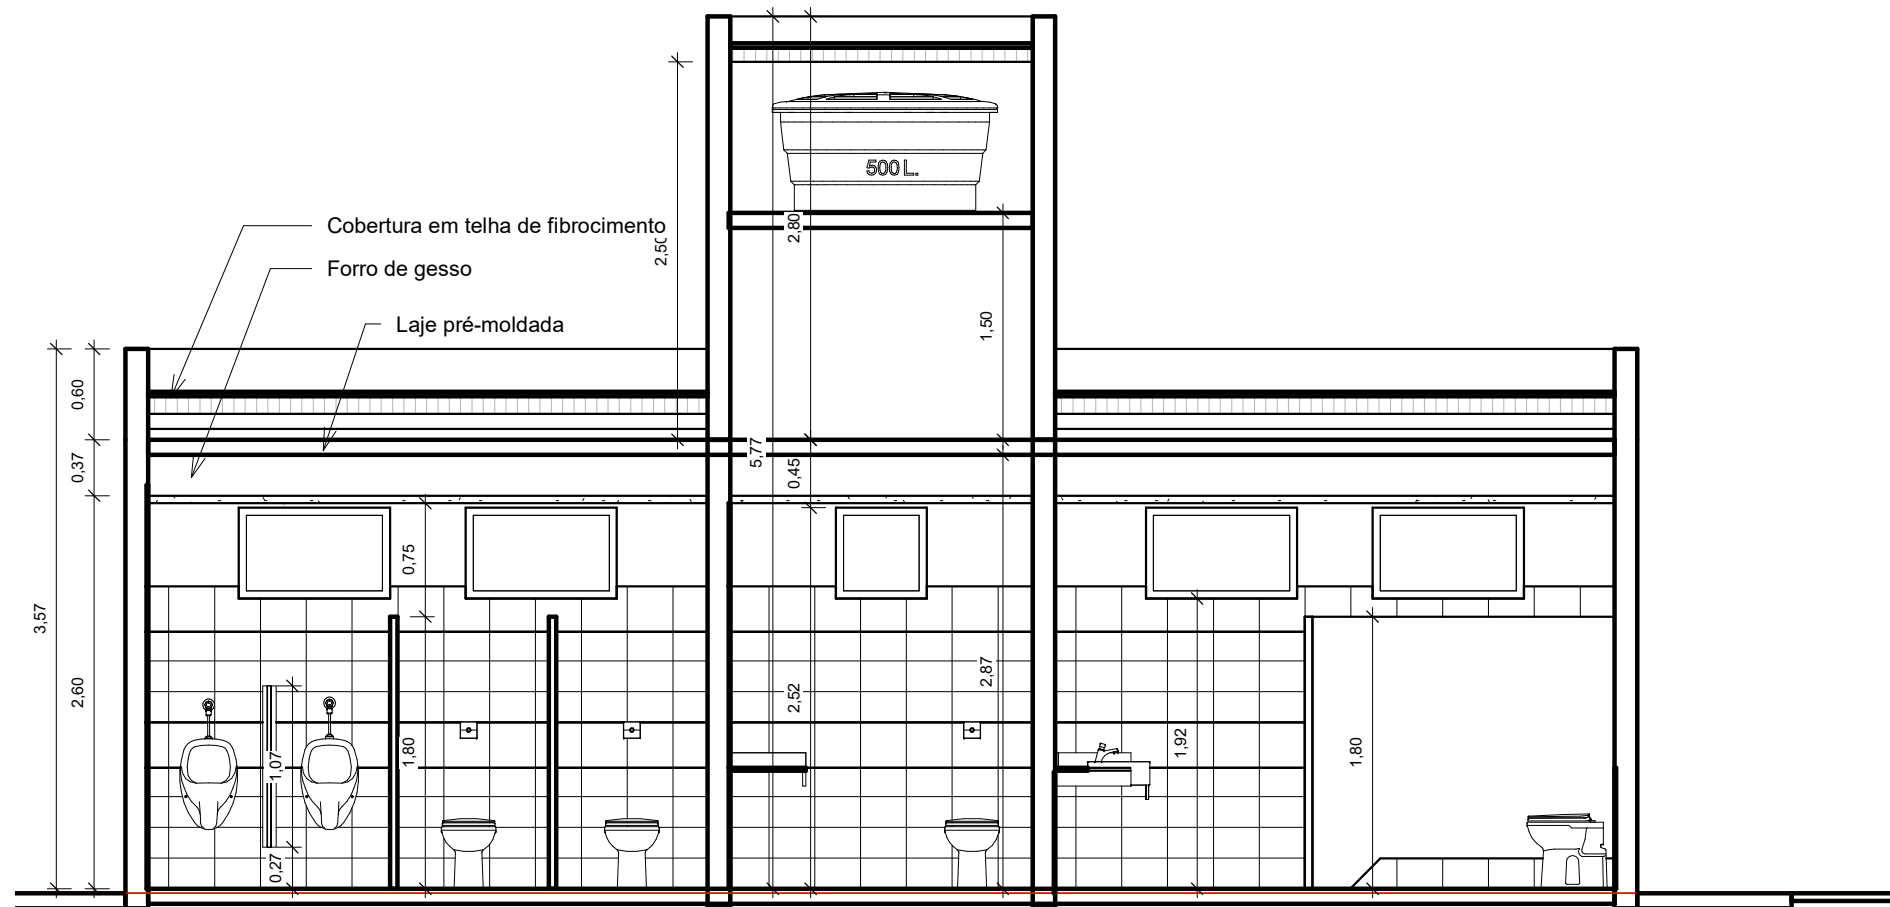

1 CORTE CAIXA DE AGUA
1 : 50

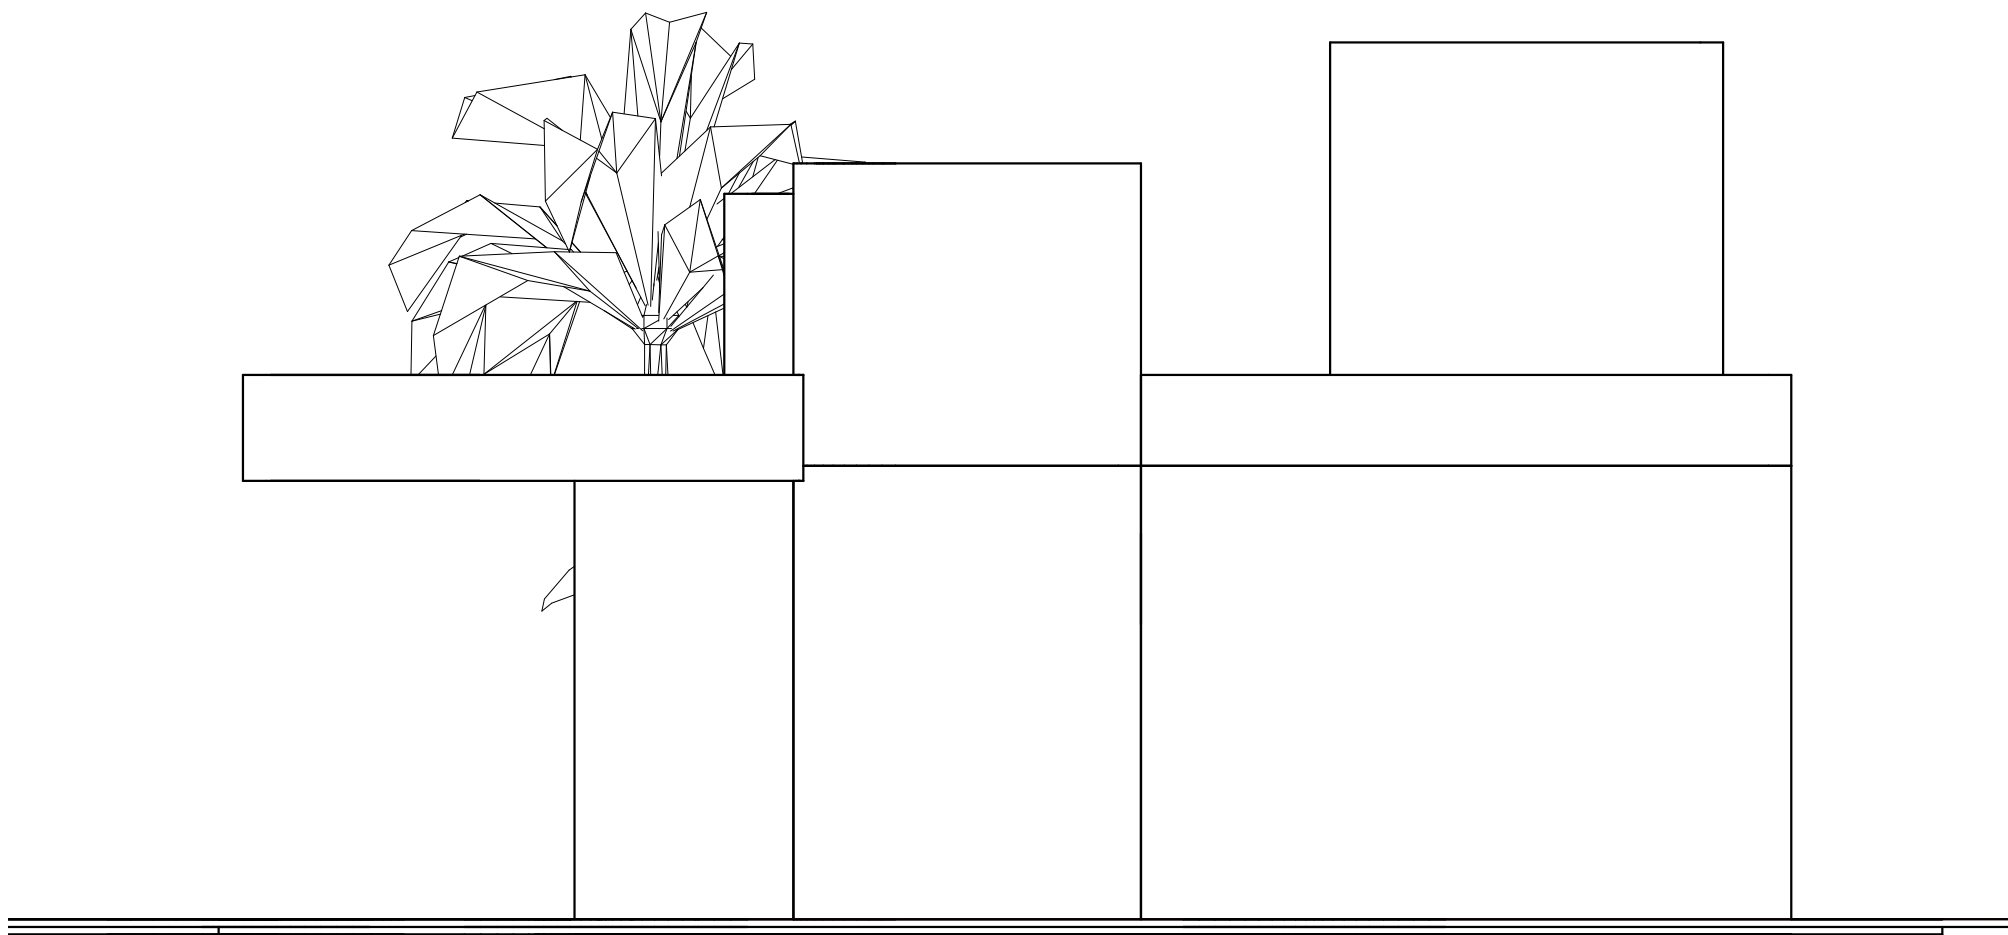


6 Fachada Lateral esquerda
1 : 50

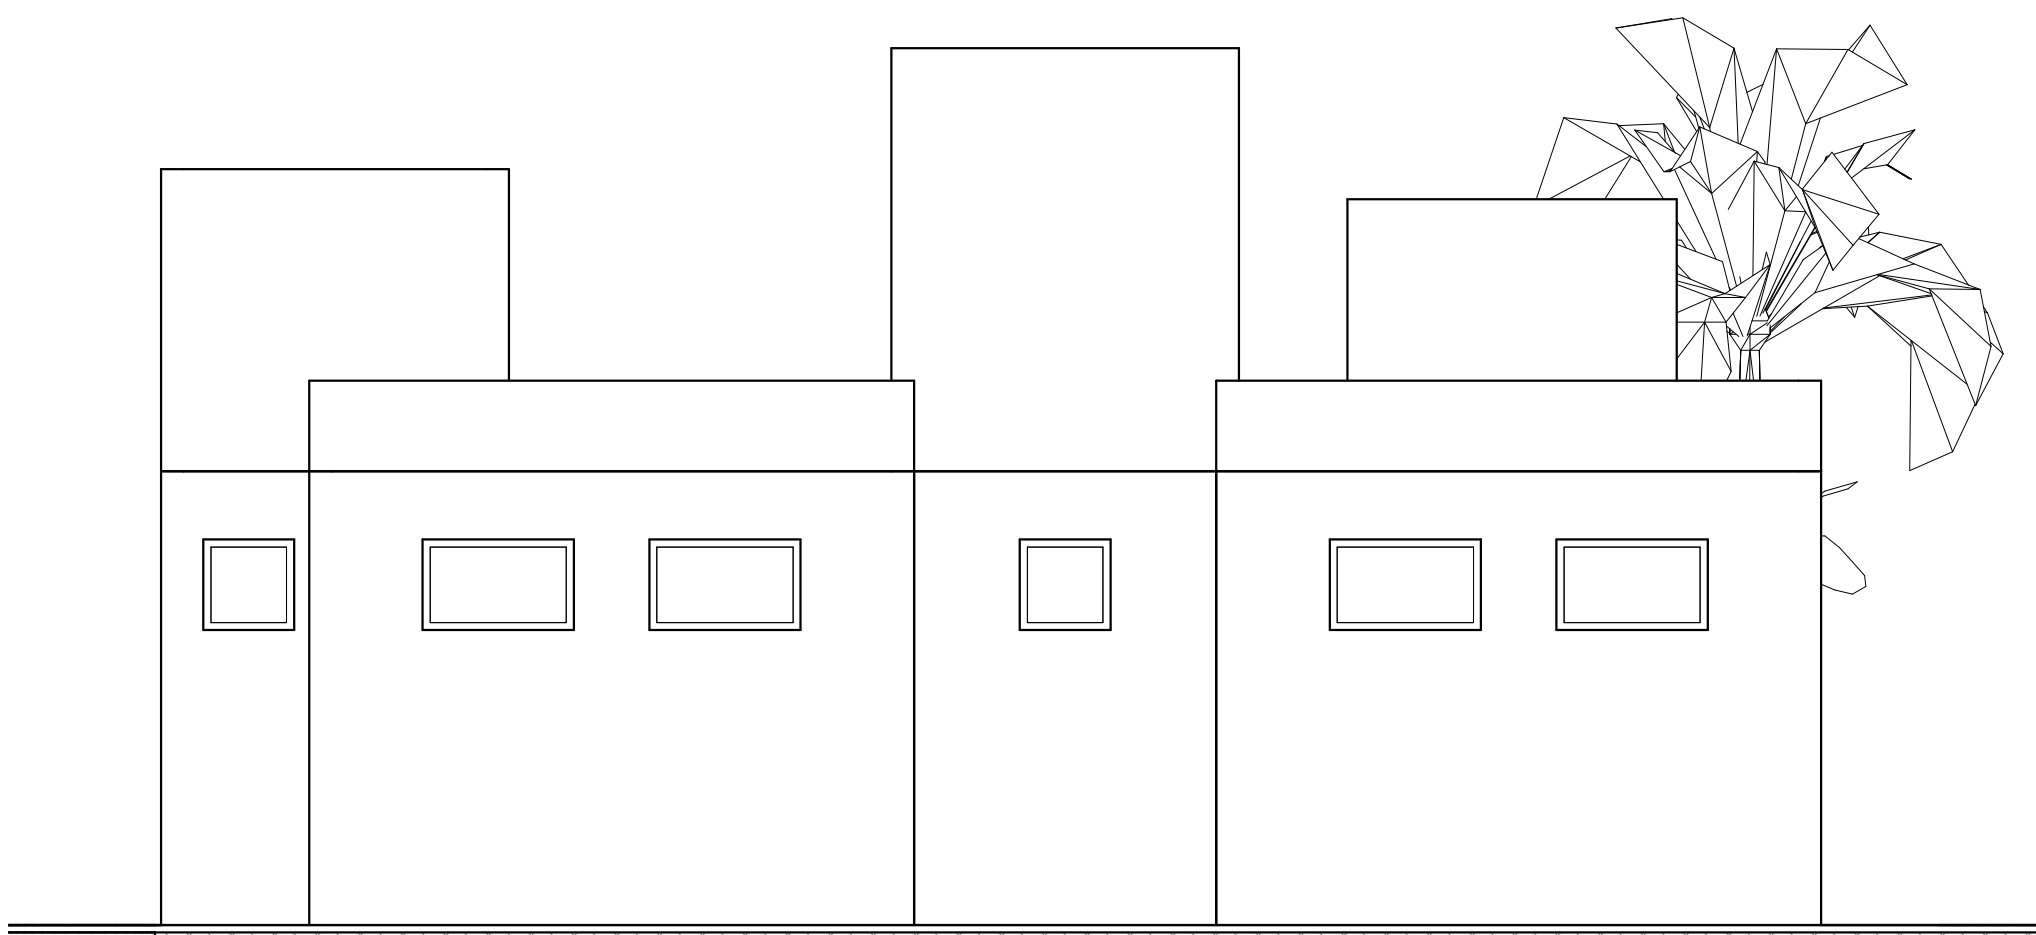


5 Fachada Fundos
1 : 50


TIPO DA OBRA			Sanitário público
LOCAL			TV. DO PÁLCIO, L. 04, QD 29 - CENTRO - VILA BELA DA SM.ª TRINDADE, - MT
INSC. CADASTRAL			
PROPRIETÁRIOS			PREFEITURA MUNICIPAL DE VILA BELA
CNPJ			10.145.895-0001/06
AUTOR DO PROJETO			RAFAEL DA SILVA PEREIRA
CRE			CREA MT040671 - ENG. CIVIL
RESP. PJ EXECUÇÃO			CREA
ÁREA (m²)	ASSUNTO	PROJETO ARQUITETÔNICO	
Terreno:	72,17 m2	TÍTULO DO DESENHO	
Construída:		CORTES	
Ampliação:		Áreas não computáveis (m²)	
Área Total:			
			FOLHA Nº
			04
			DATA
			01/04/2021
			ESCALA
			INDICADA

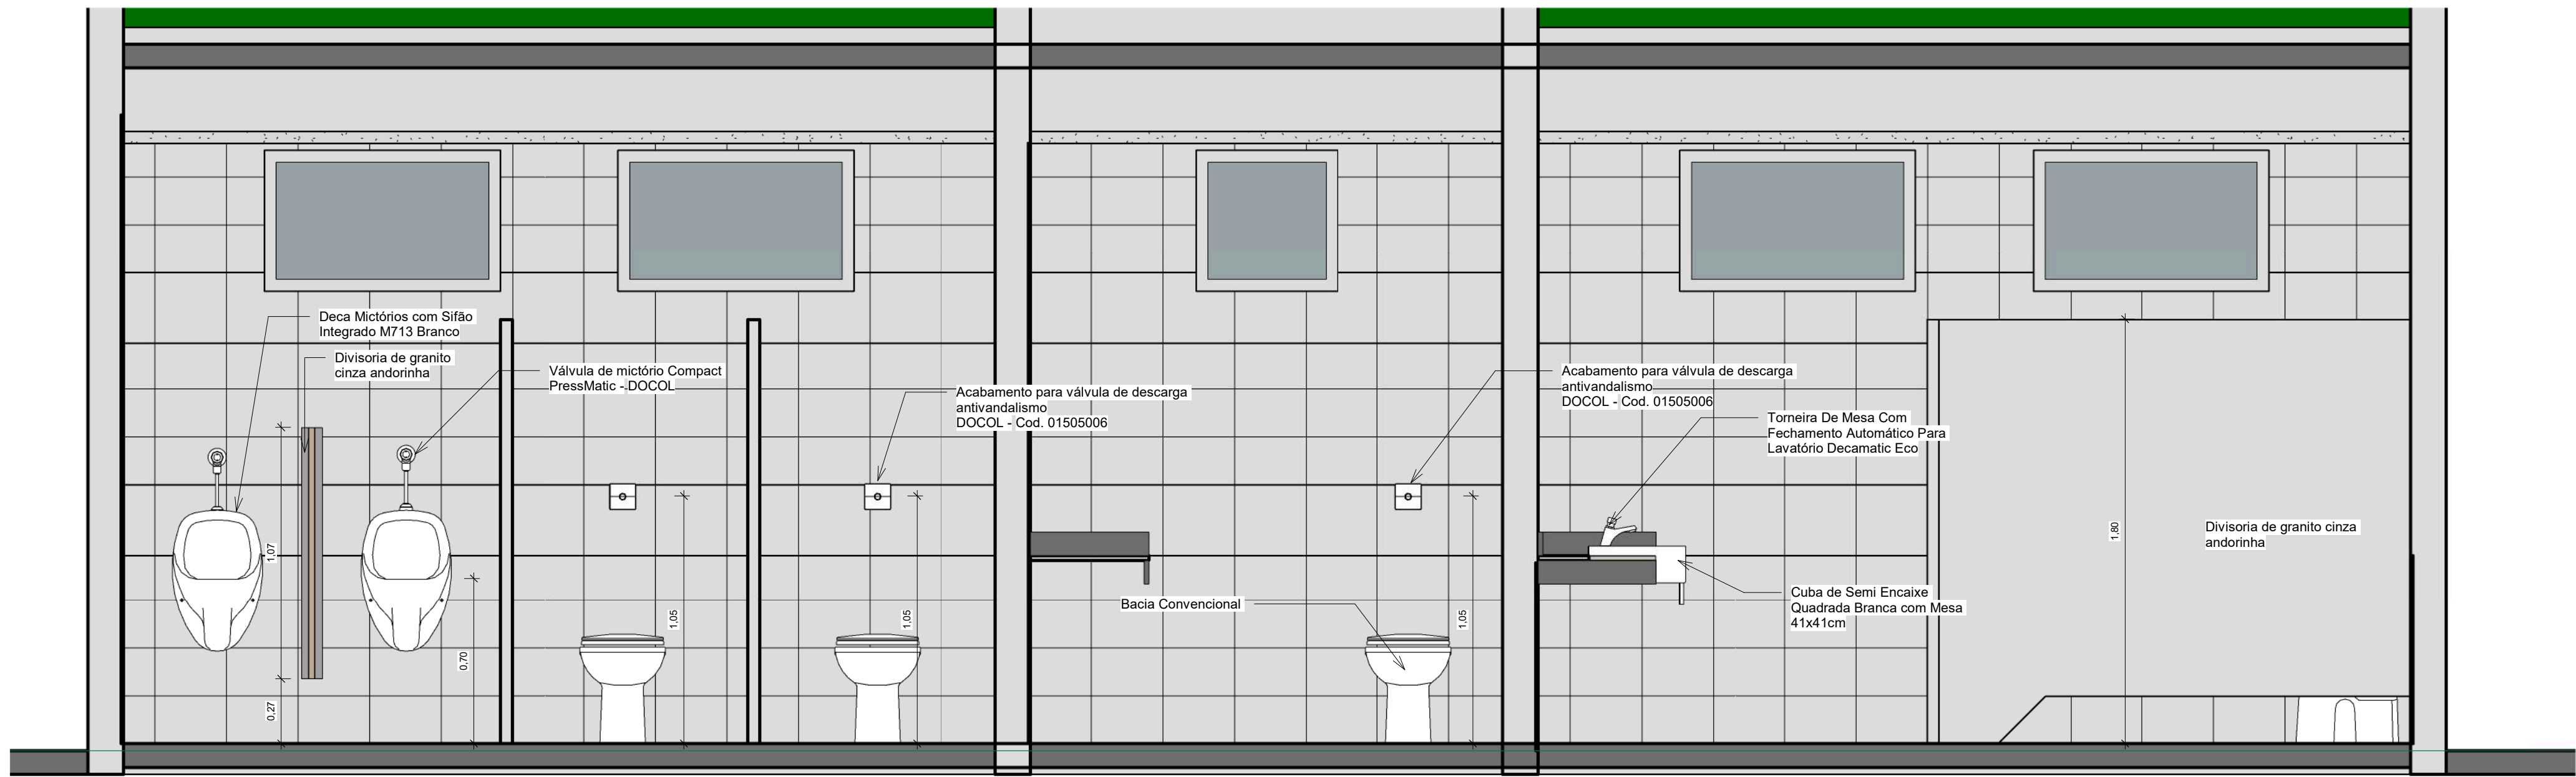


3 Elevação - SANITARIOS
1 : 20

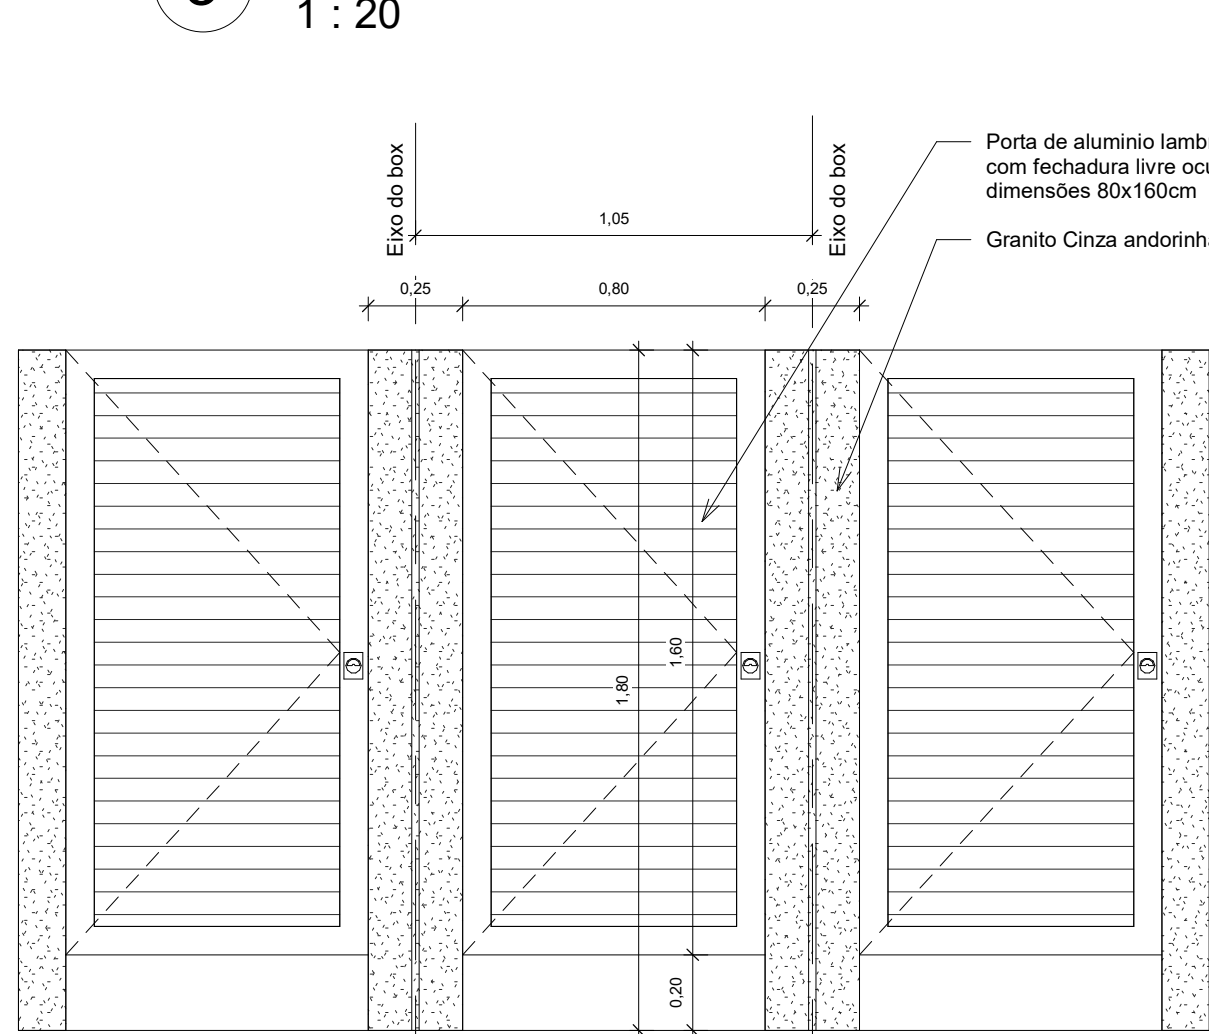


Frente dos boxes
1 : 20

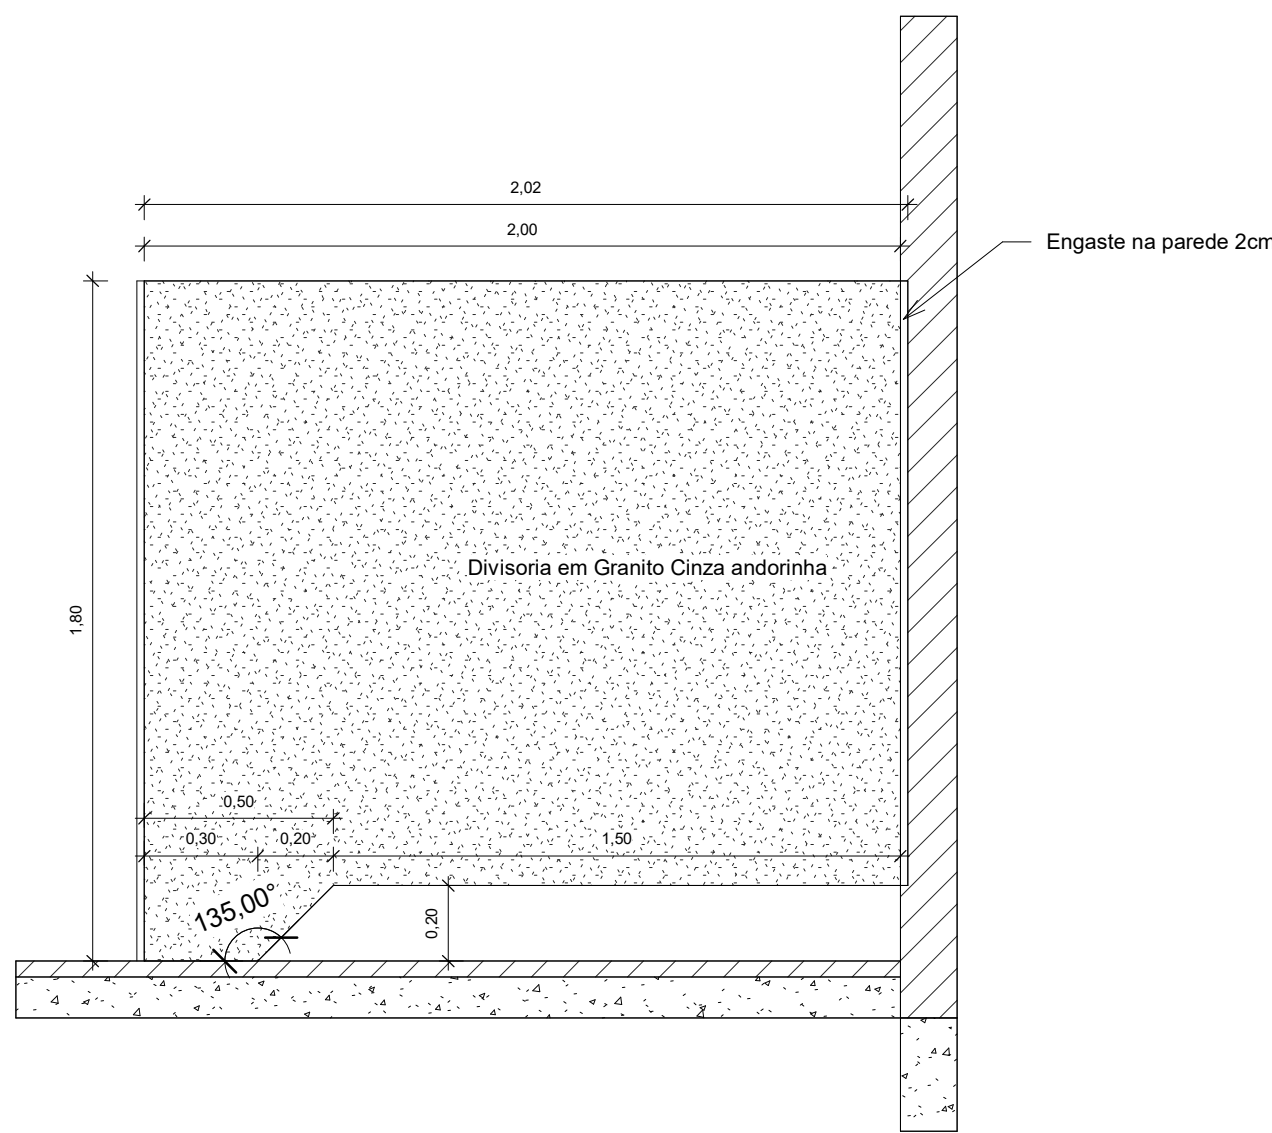


Divisoria de Granito
1 : 20

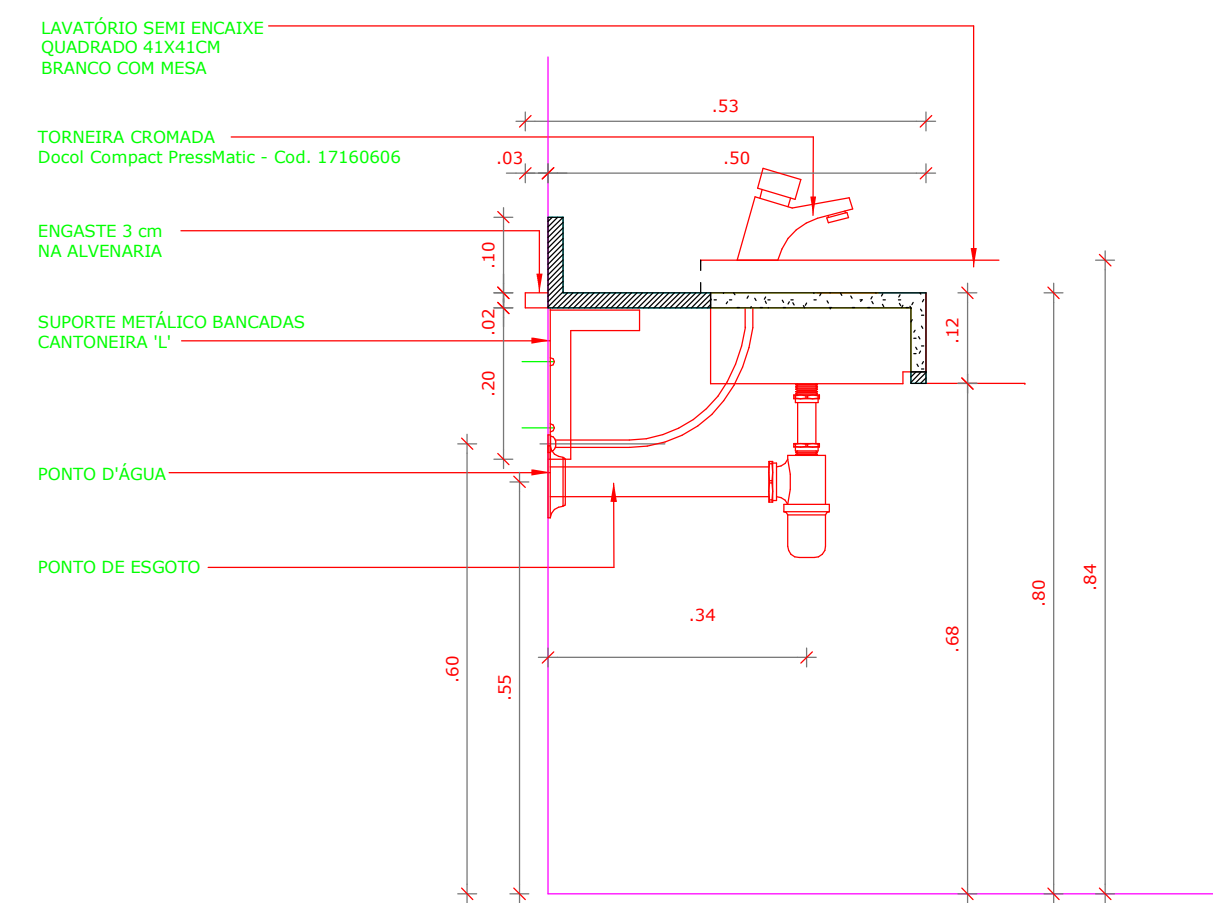

DETALHE DO LAVATORIO SEMI ENCAIXE
1 : 10

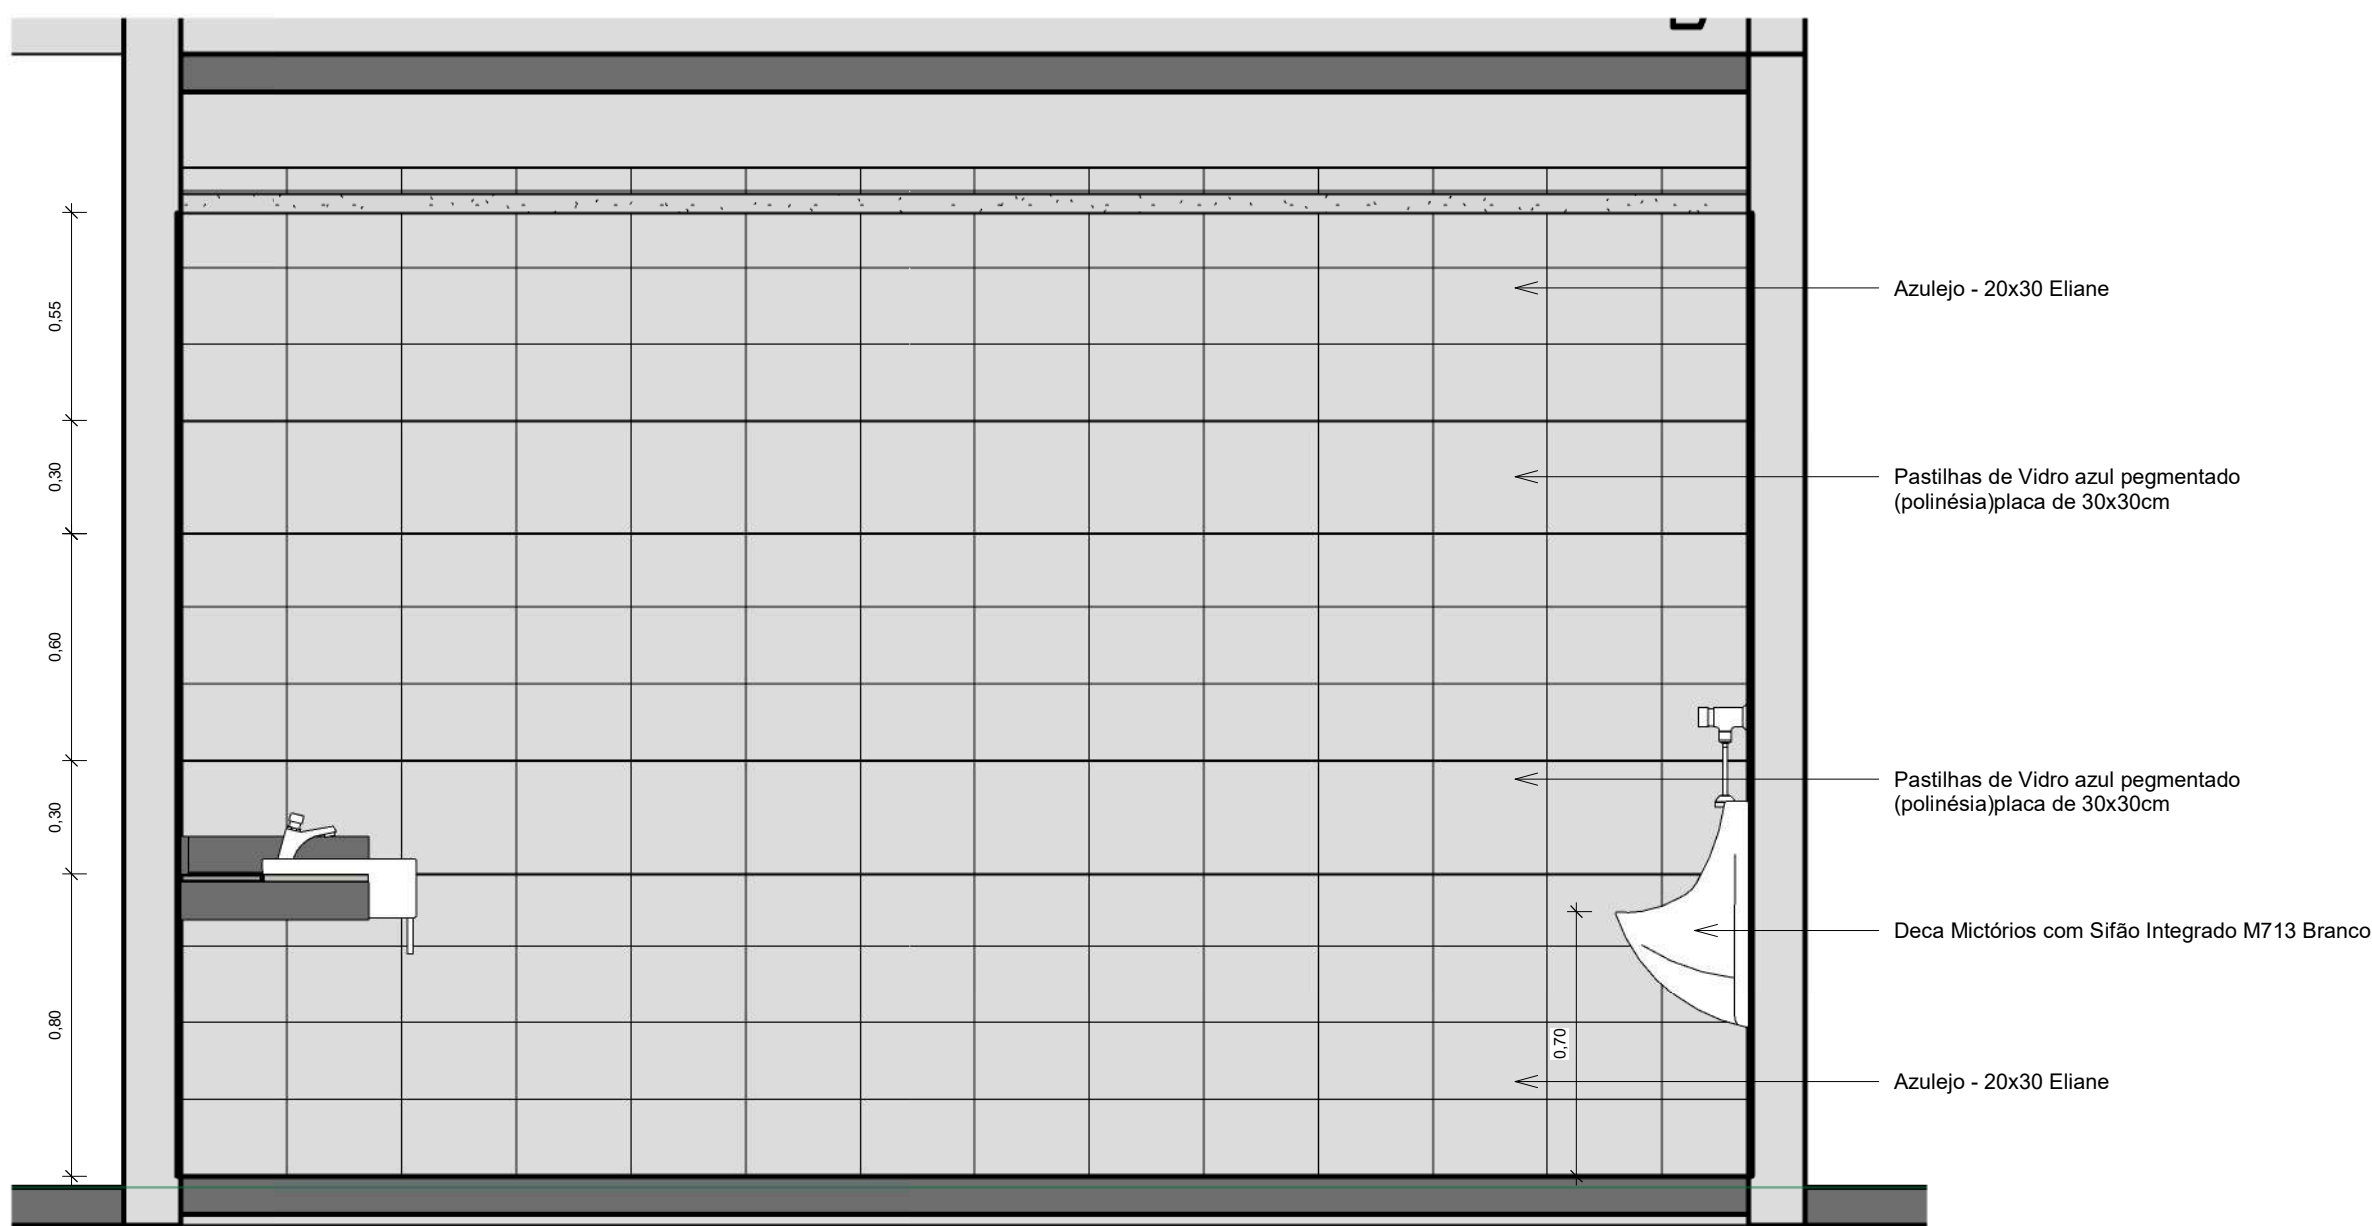


2 Elevação das demais paredes dos sanitarios
1 : 20

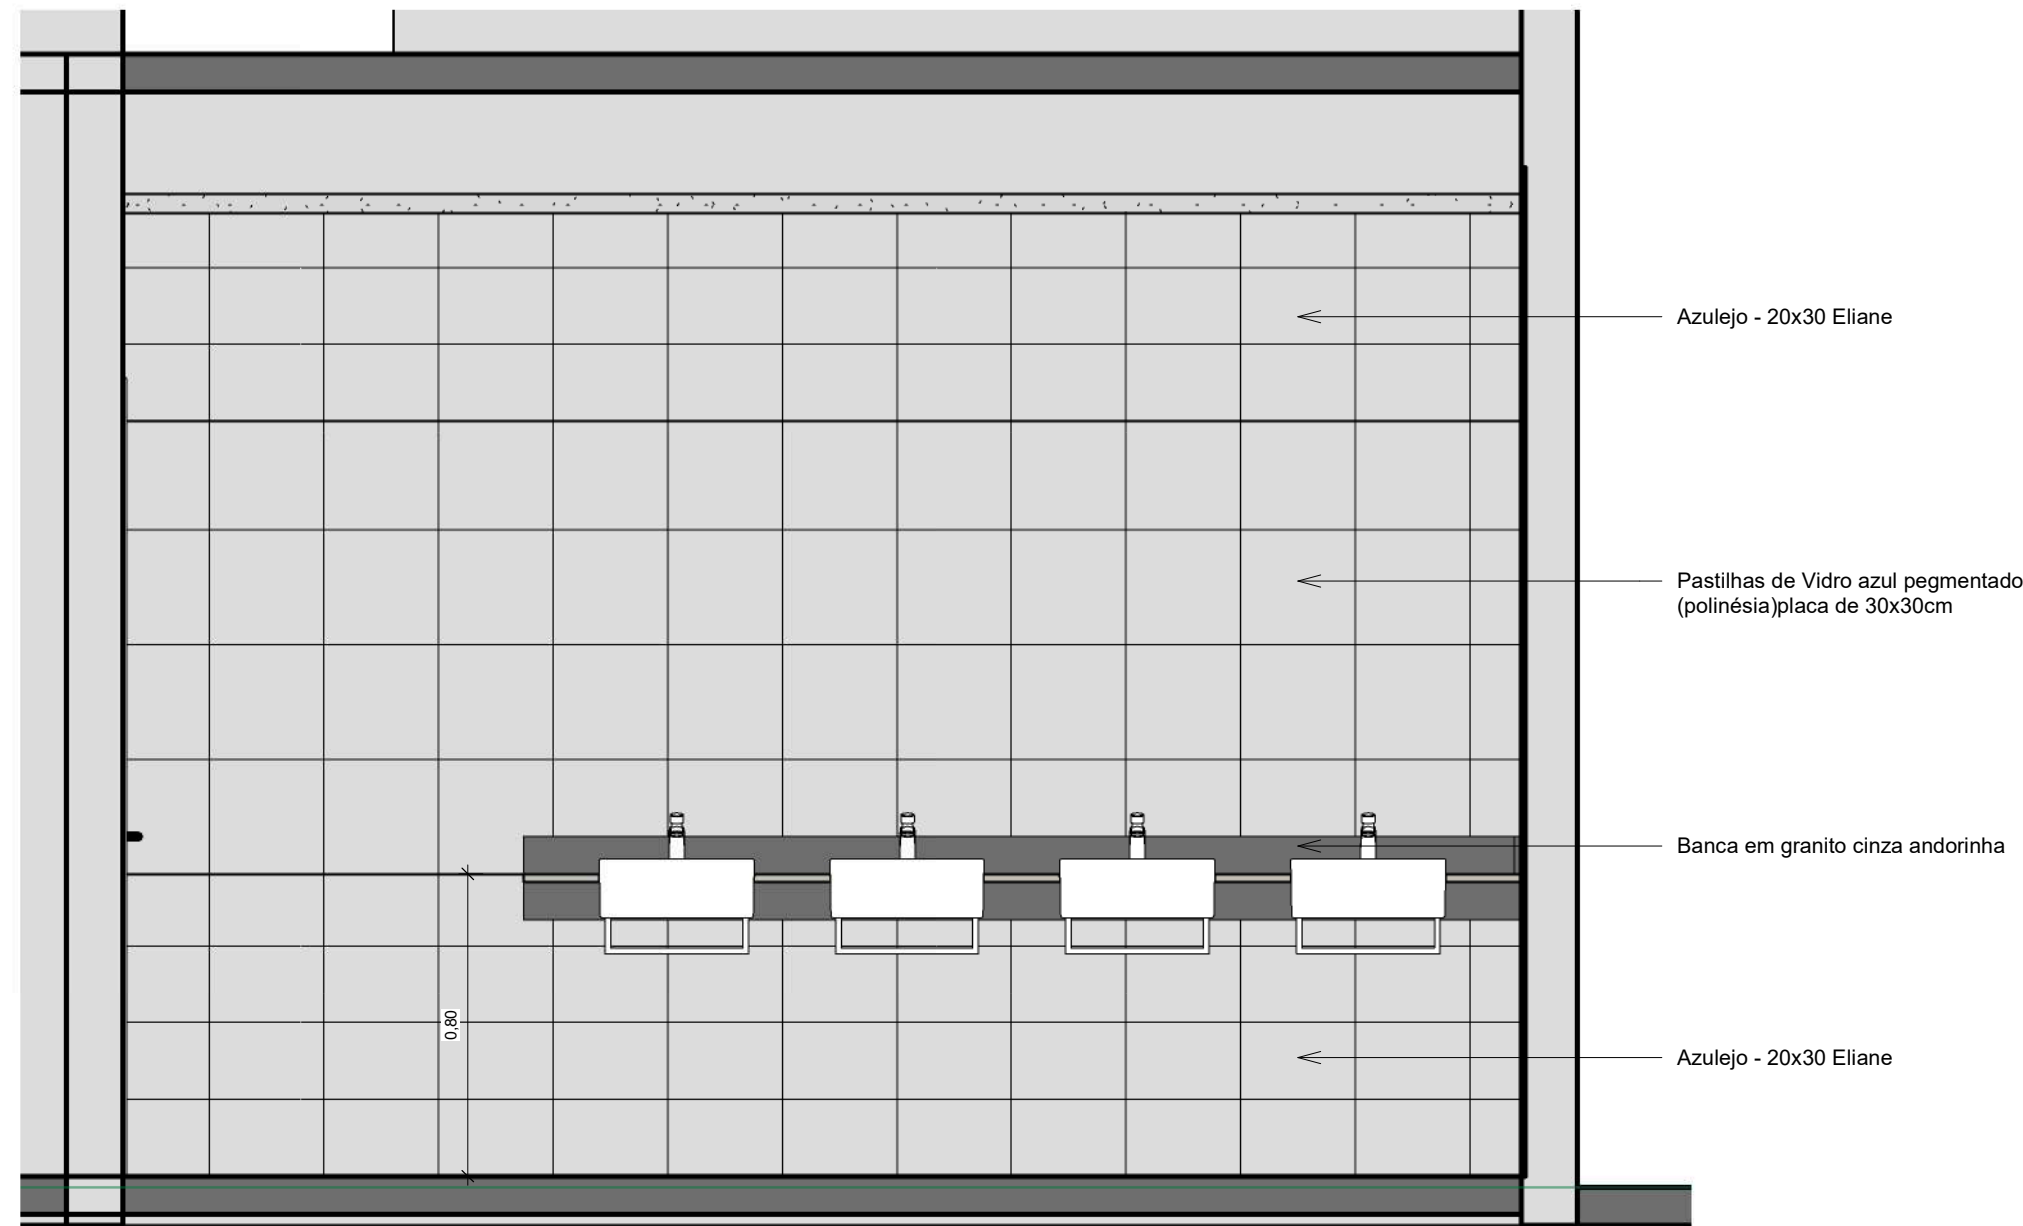


1 Detalhe do revestimento das paredes dos sanitarios frente a bancada
1 : 20


TIPO DA OBRA			
Sanitário público			
LOCAL			
TV. DO PÁLACIO, L. 04, QD 29 - CENTRO - VILA BELA DA SM.ª TRINDADE, - MT			
INSC. CADASTRAL			
PROPRIETÁRIOS			
PREFEITURA MUNICIPAL DE VILA BELA			
CNPJ			
10.145.895-0001/06			
AUTOR DO PROJETO			
RAFAEL DA SILVA PEREIRA			
CRE			
A			
RESP. P/ EXECUÇÃO			
CREA			
ÁREA (m²)		ASSUNTO	
Terreno:		PROJETO ARQUITETÔNICO	
Construção:		TÍTULO DO DESENHO	
Ampliação:		Elevações dos sanitarios	
Área Total:		Áreas não computáveis (m²)	
72,17 m2			
			FOLHA Nº
			06
			DATA
			01/04/2021
			ESCALA
			INDICADA

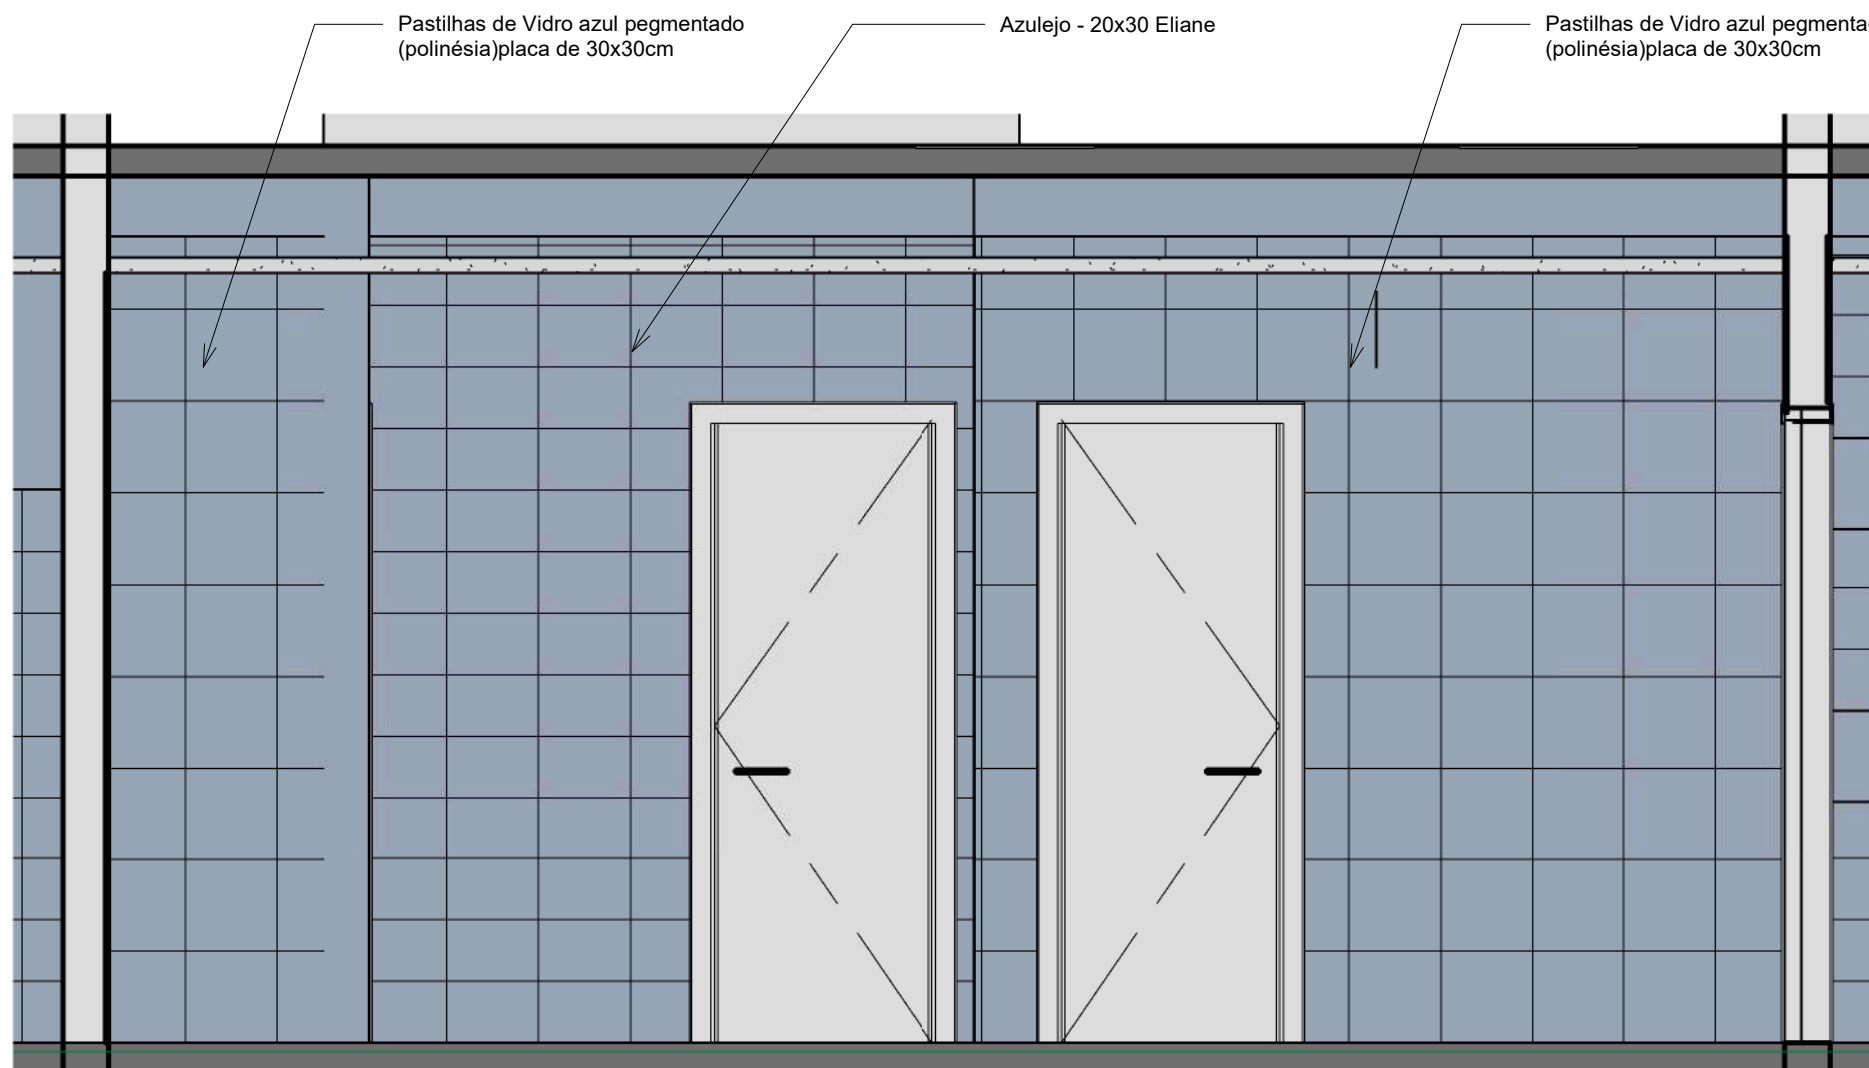


1 Elevação Hall
1 : 25

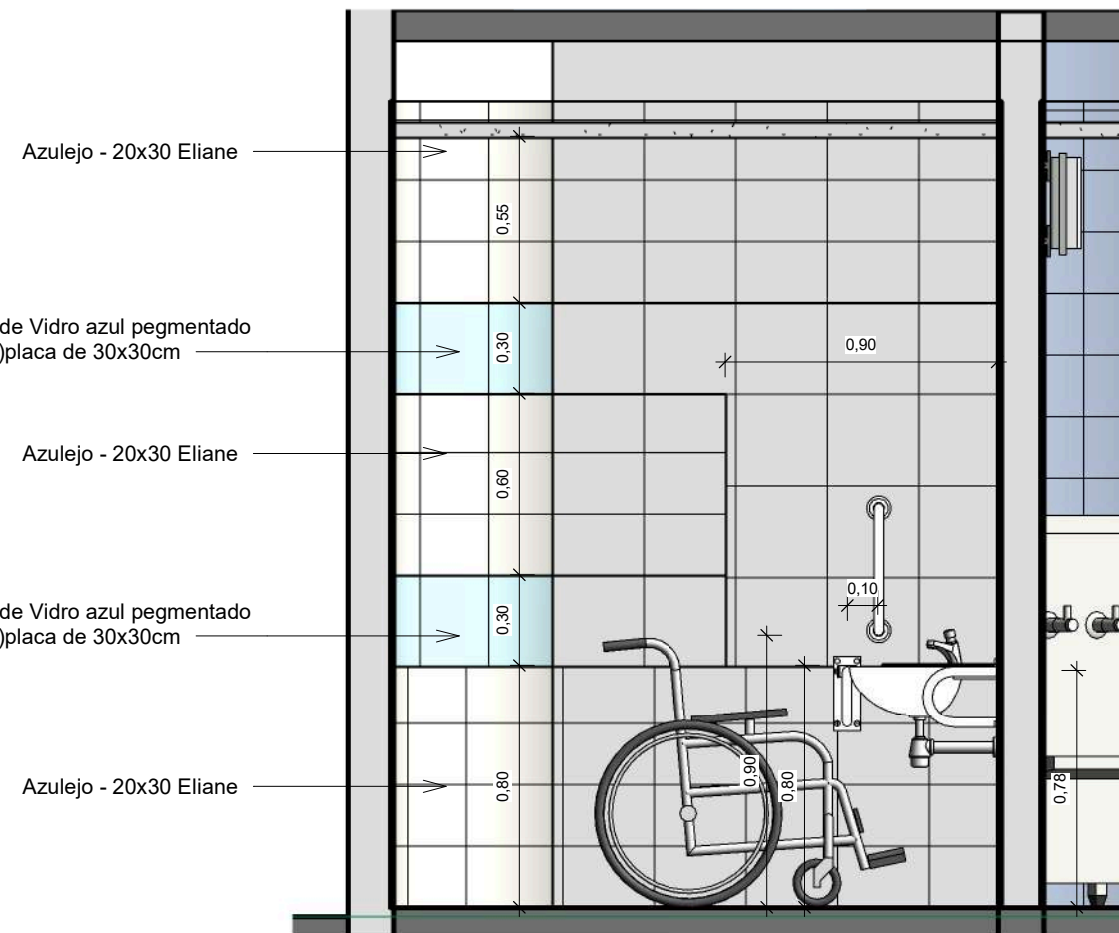


5 Elevação - PNE - lavatorio
1 : 25

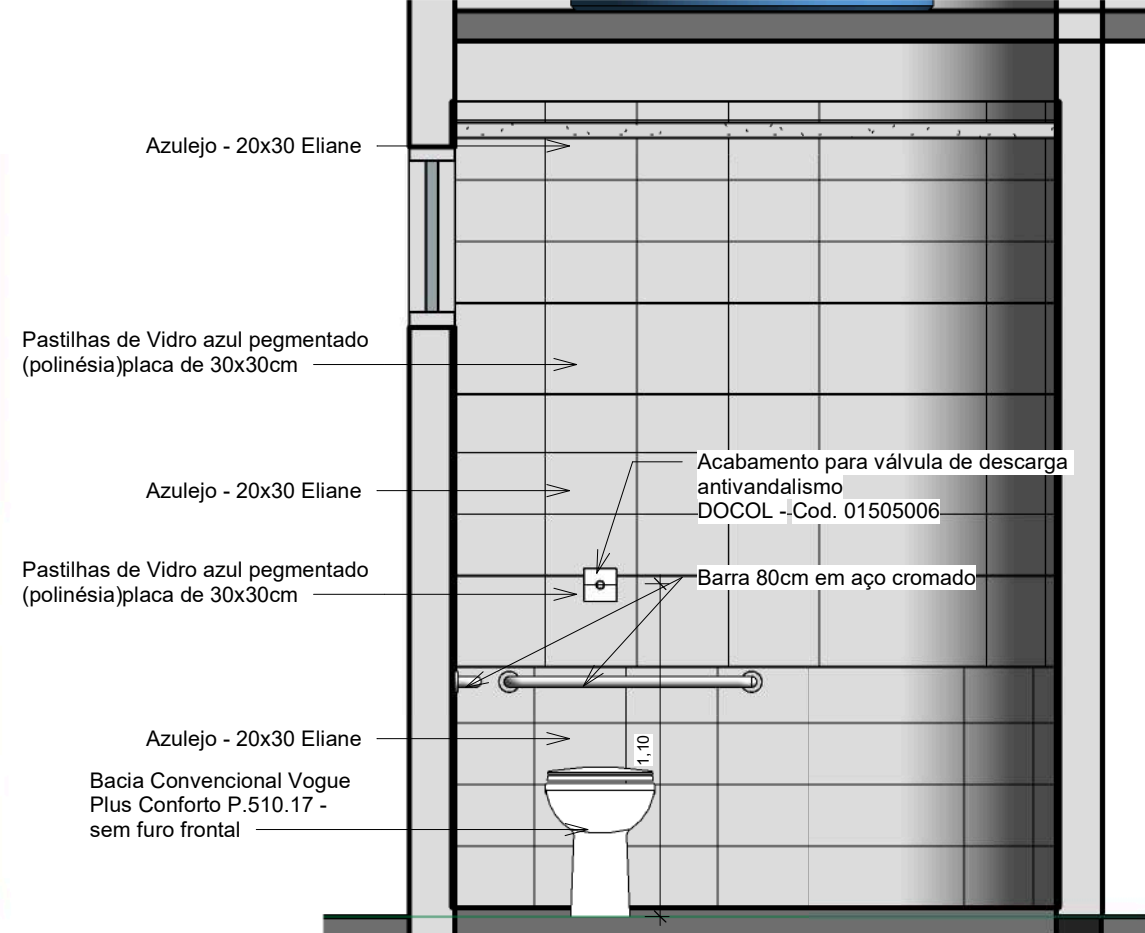


6 Elevação PNE - bacia
1 : 25

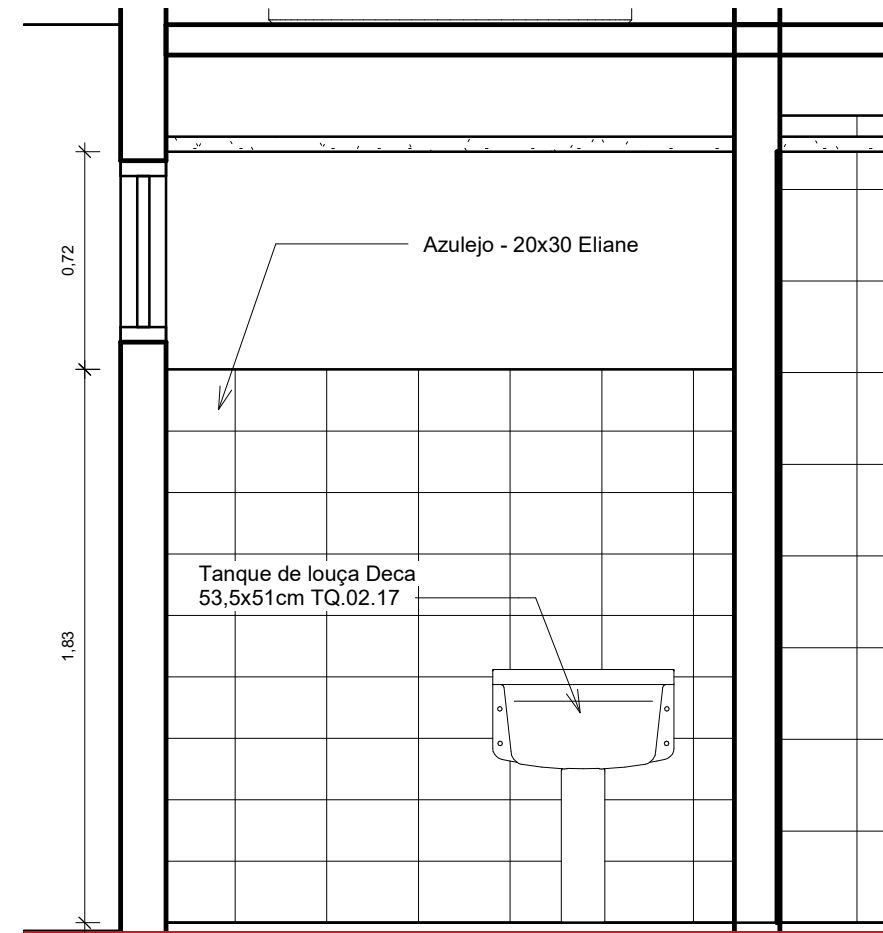


9 Elevação tipo do DML
1 : 25

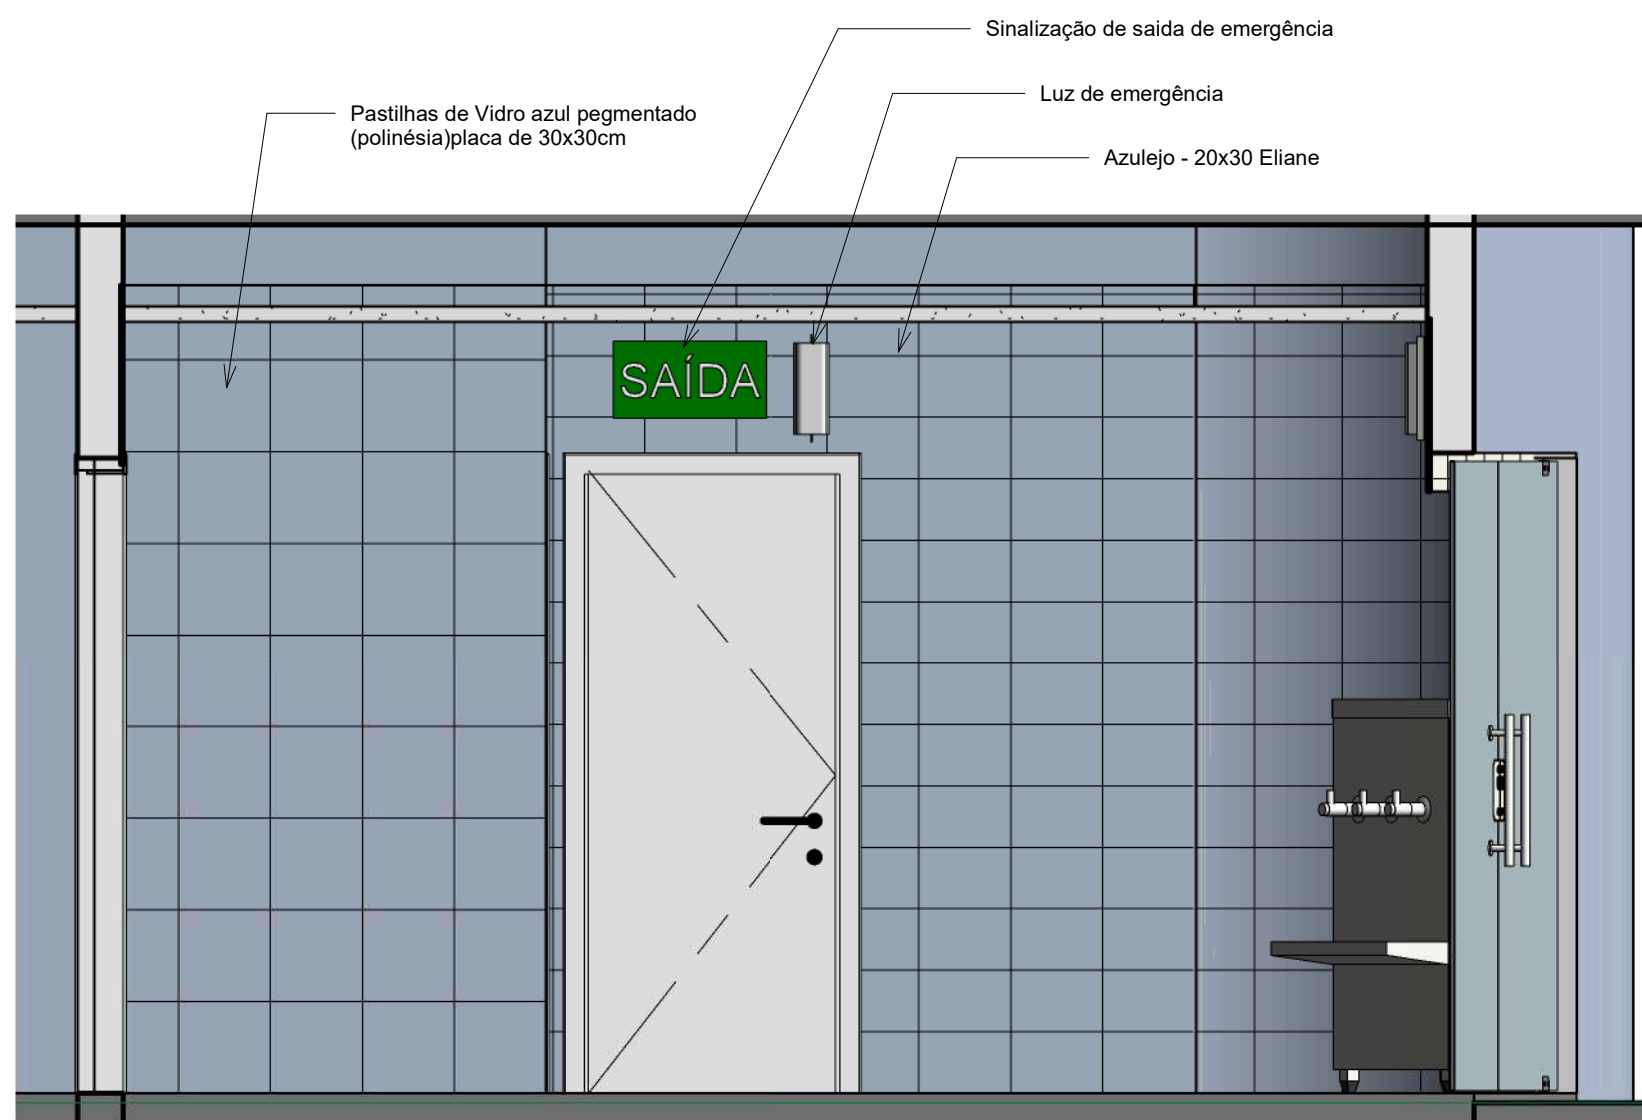


3 Elevação - Hall
1 : 25

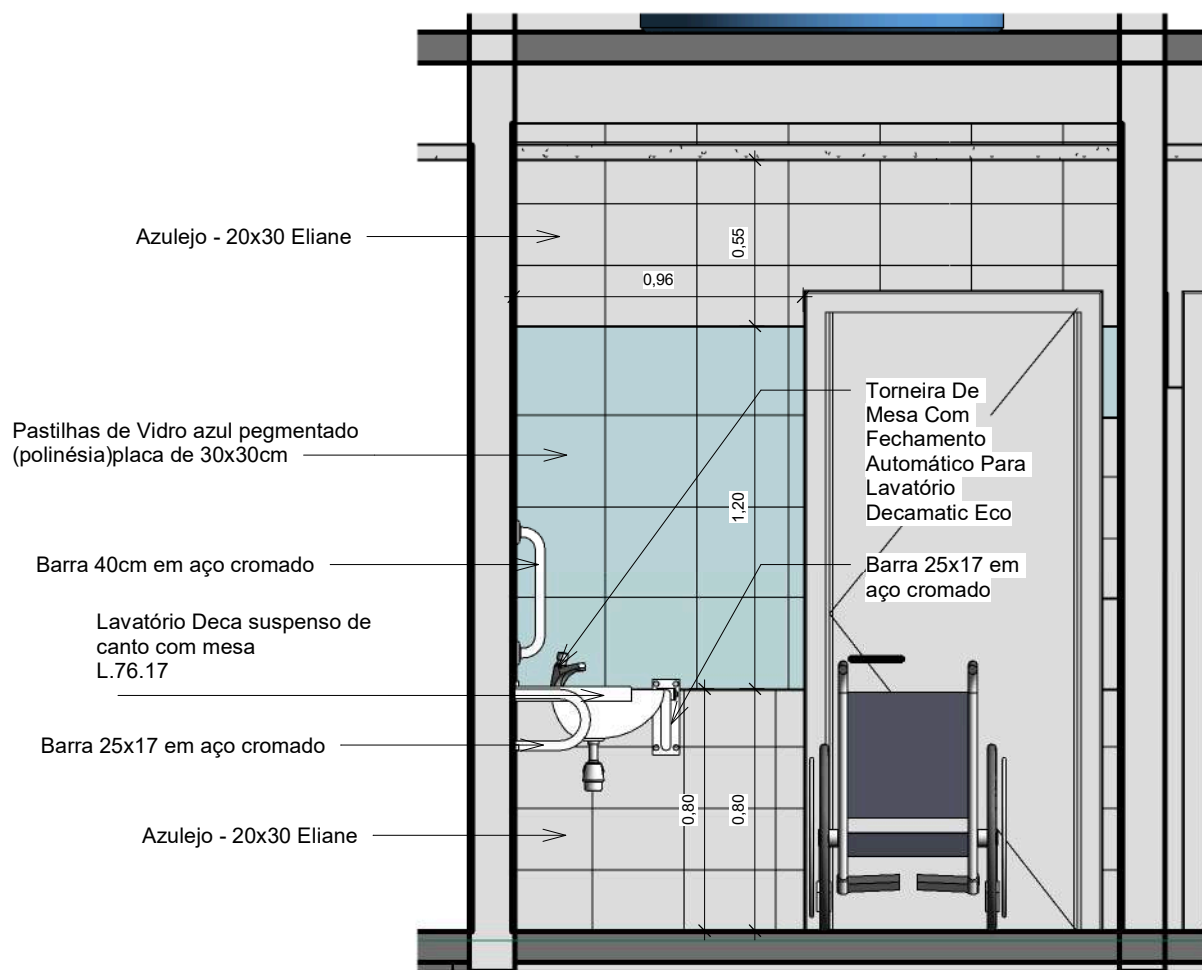


8 Elevação - PNE - porta
1 : 25

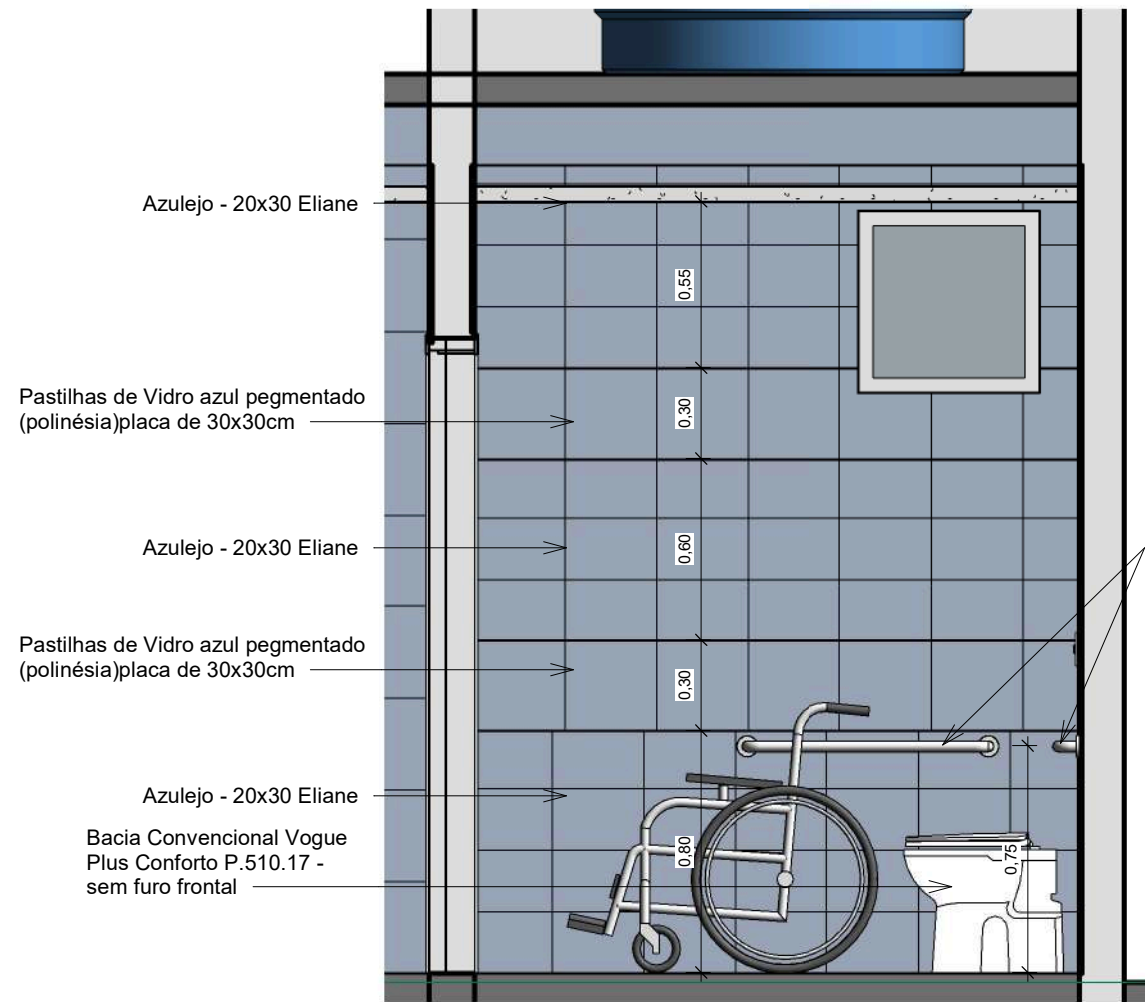

7 Elevação PNE - janela
1 : 25

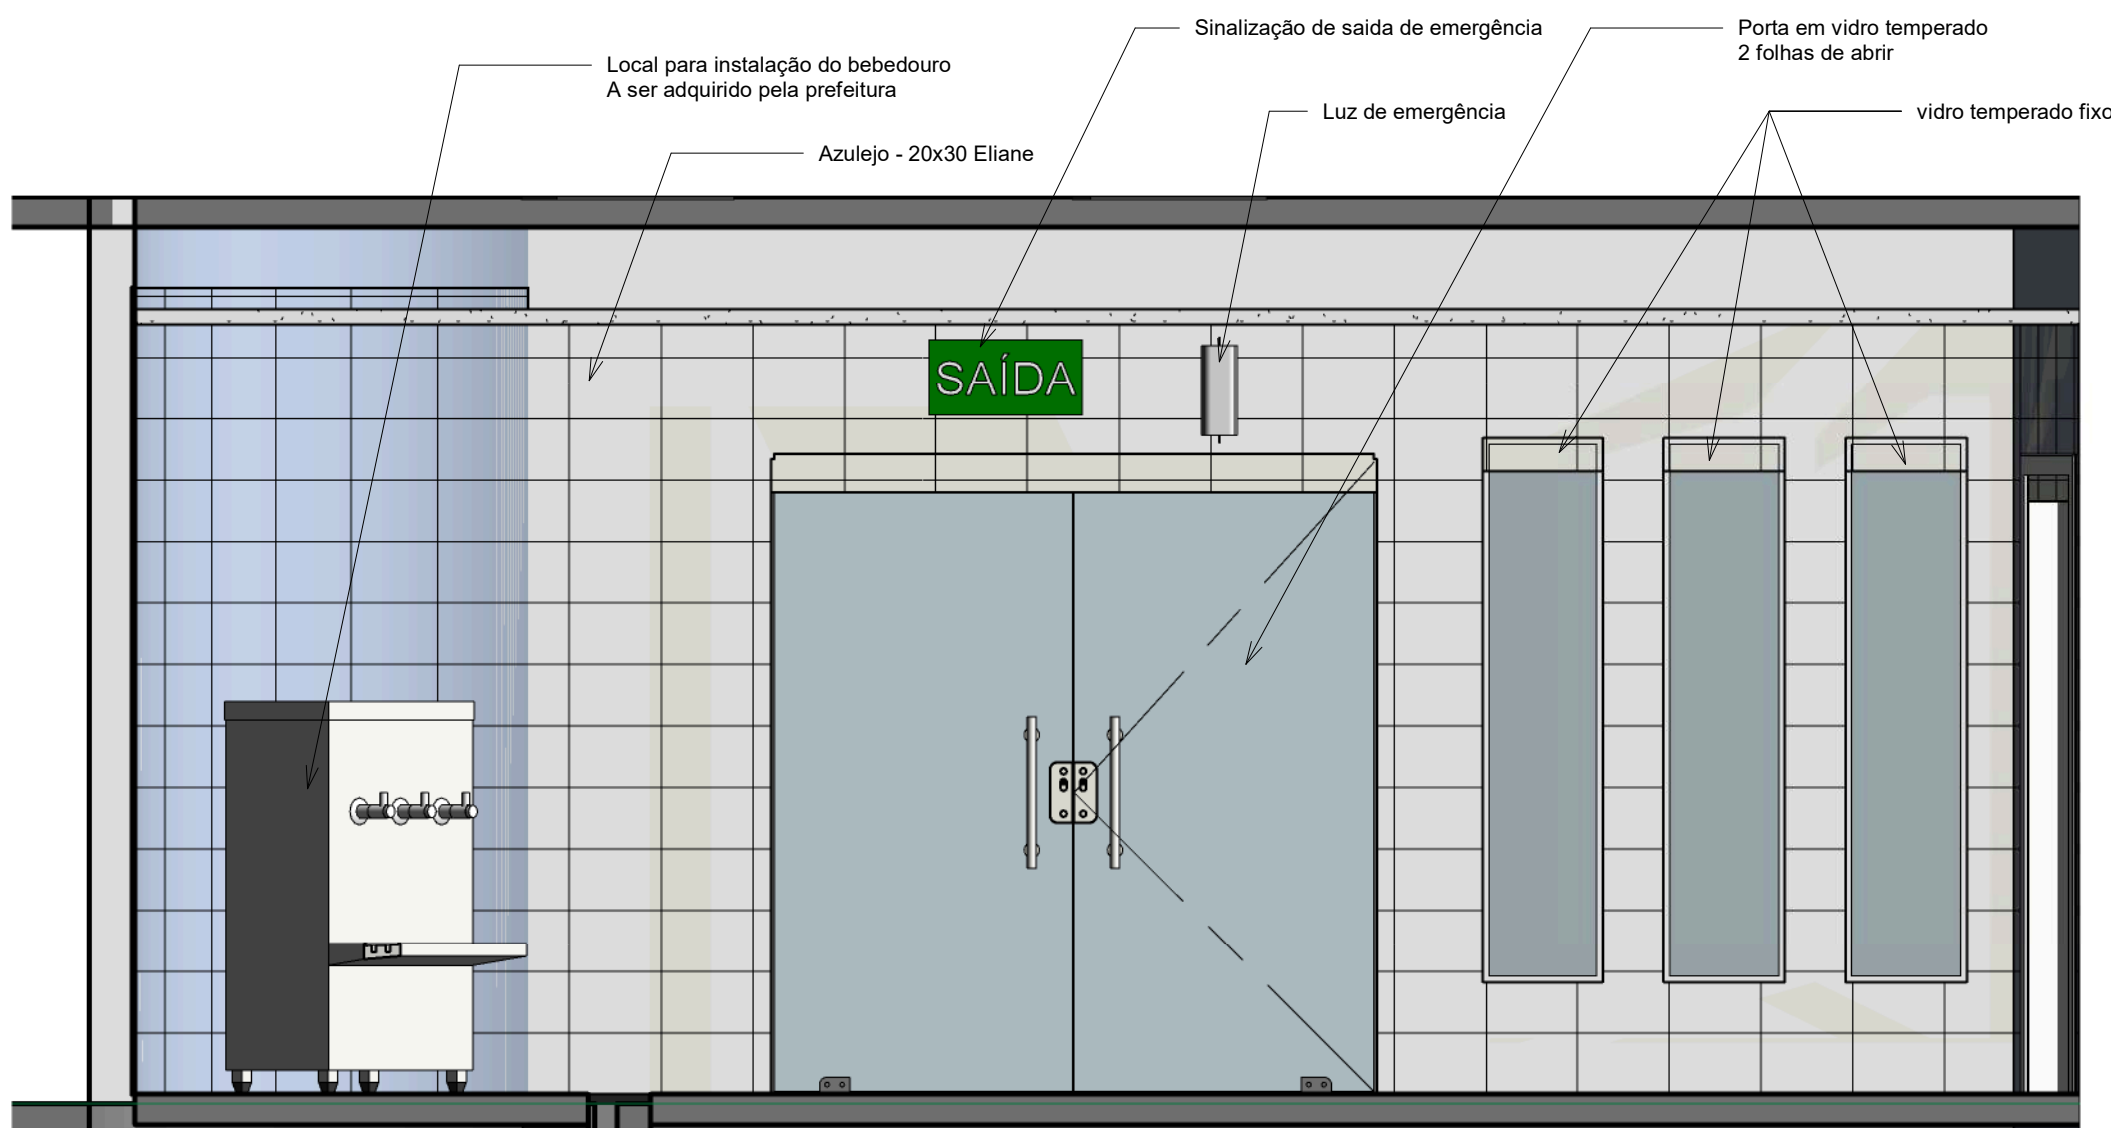


2 Elevação - Hall
1 : 25

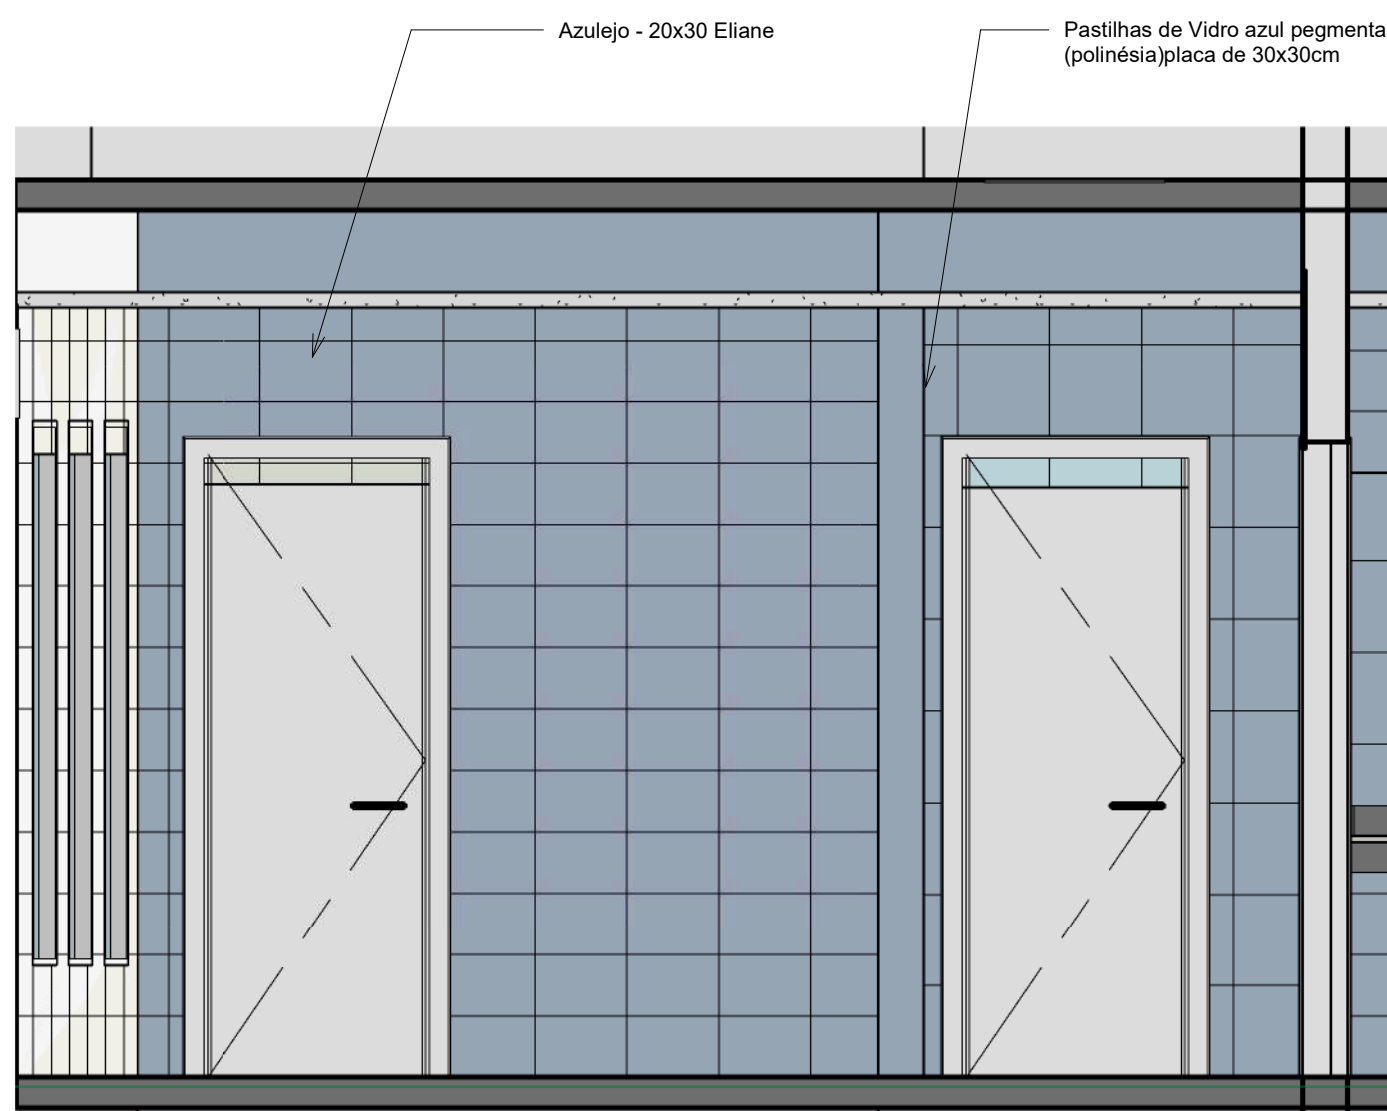


4 Elevação - hall.
1 : 25


TIPO DA OBRA			Sanitário público
LOCAL			TV. DO PÁLACIO, L. 04, QD 29 - CENTRO - VILA BELA DA SM.ª TRINDADE, - MT
INSC. CADASTRAL			
PROPRIETÁRIOS			PREFEITURA MUNICIPAL DE VILA BELA
CNPJ			10.145.895-0001/06
AUTOR DO PROJETO			RAFAEL DA SILVA PEREIRA
CRE			CREA MT040671 - ENG. CIVIL
RESP. P/ EXECUÇÃO			CREA
ÁREA (m²)	ASSUNTO	PROJETO ARQUITETÔNICO	
Terreno:			
Construída:	72,17 m2	TÍTULO DO DESENHO	
Ampliação:		Elevações do Hall / PNE / DML	
Área Total:		Áreas não computáveis (m²)	
			FOLHA Nº 07
			DATA 01/04/2021
			ESCALA
			INDICADA

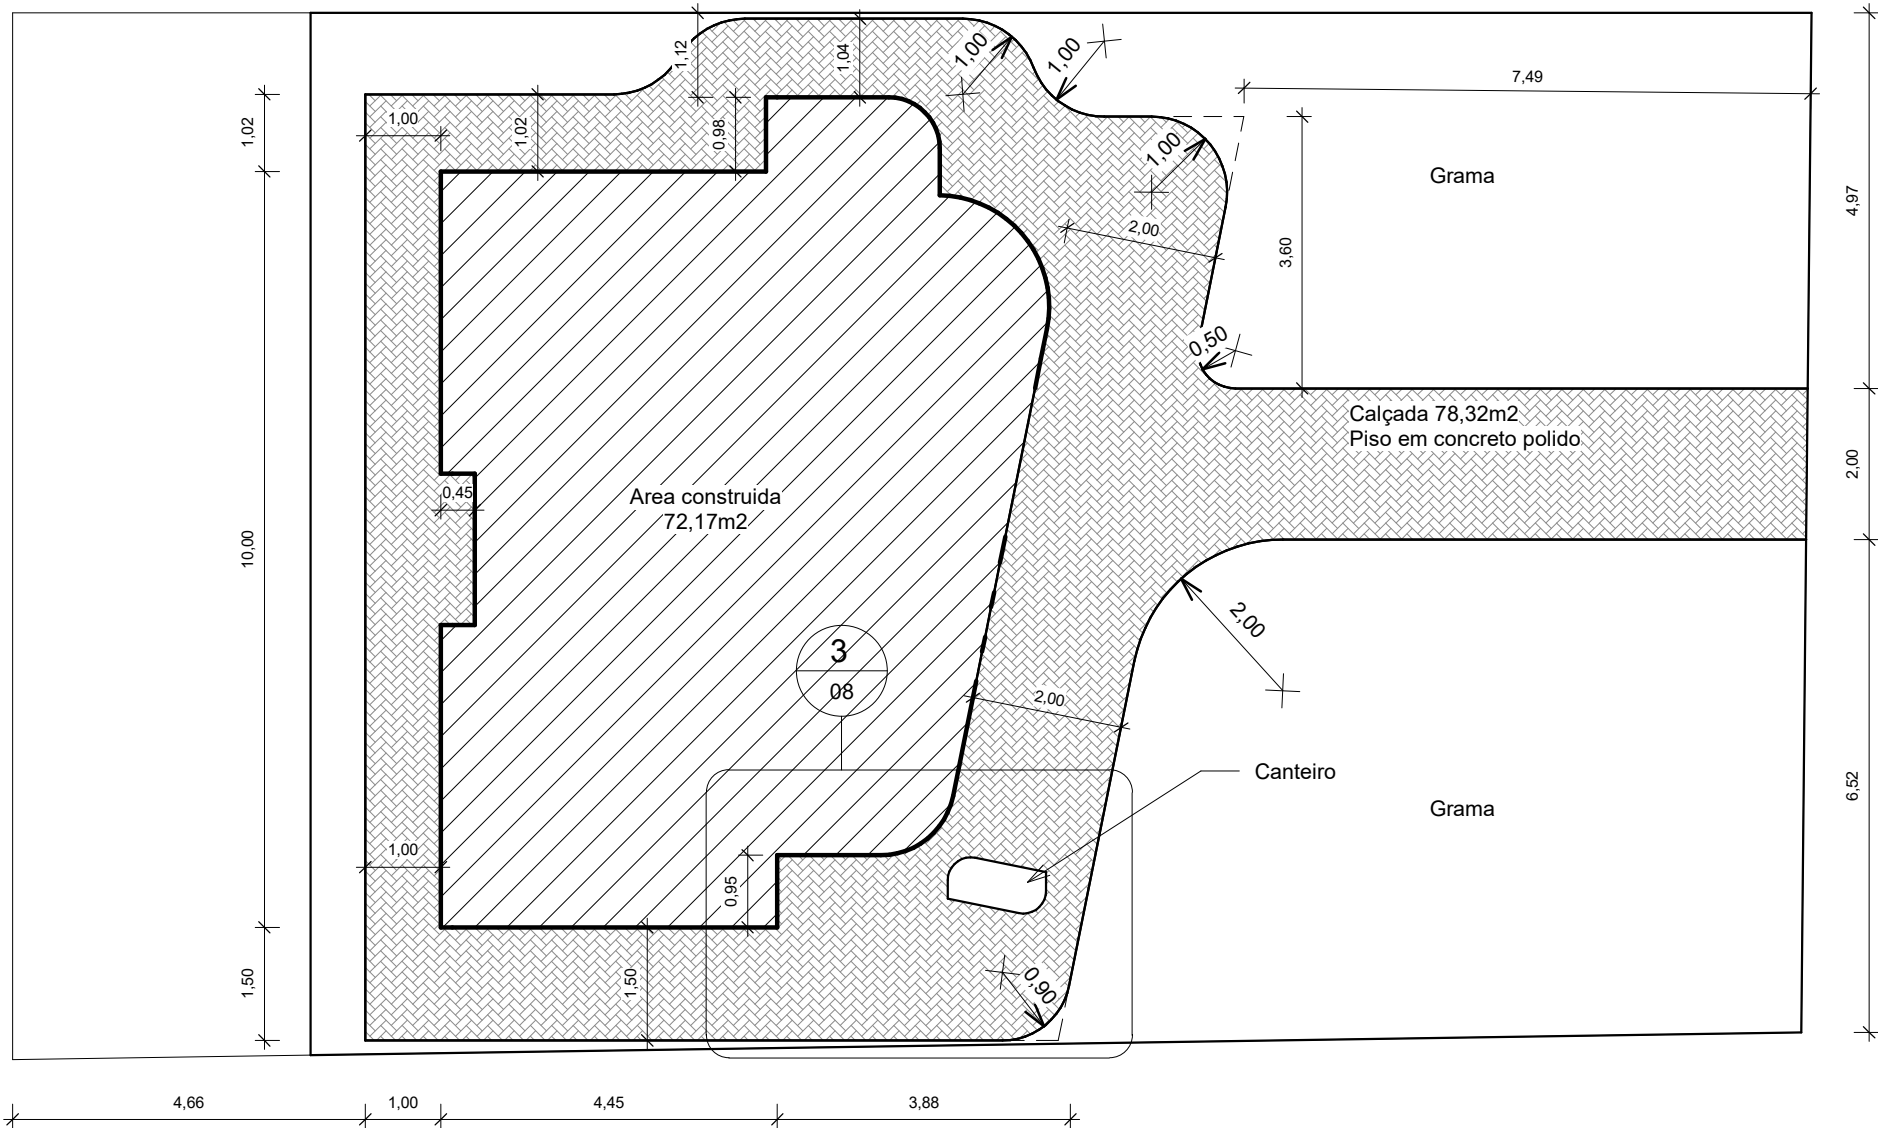


4 Planta de calçadas
1 : 100

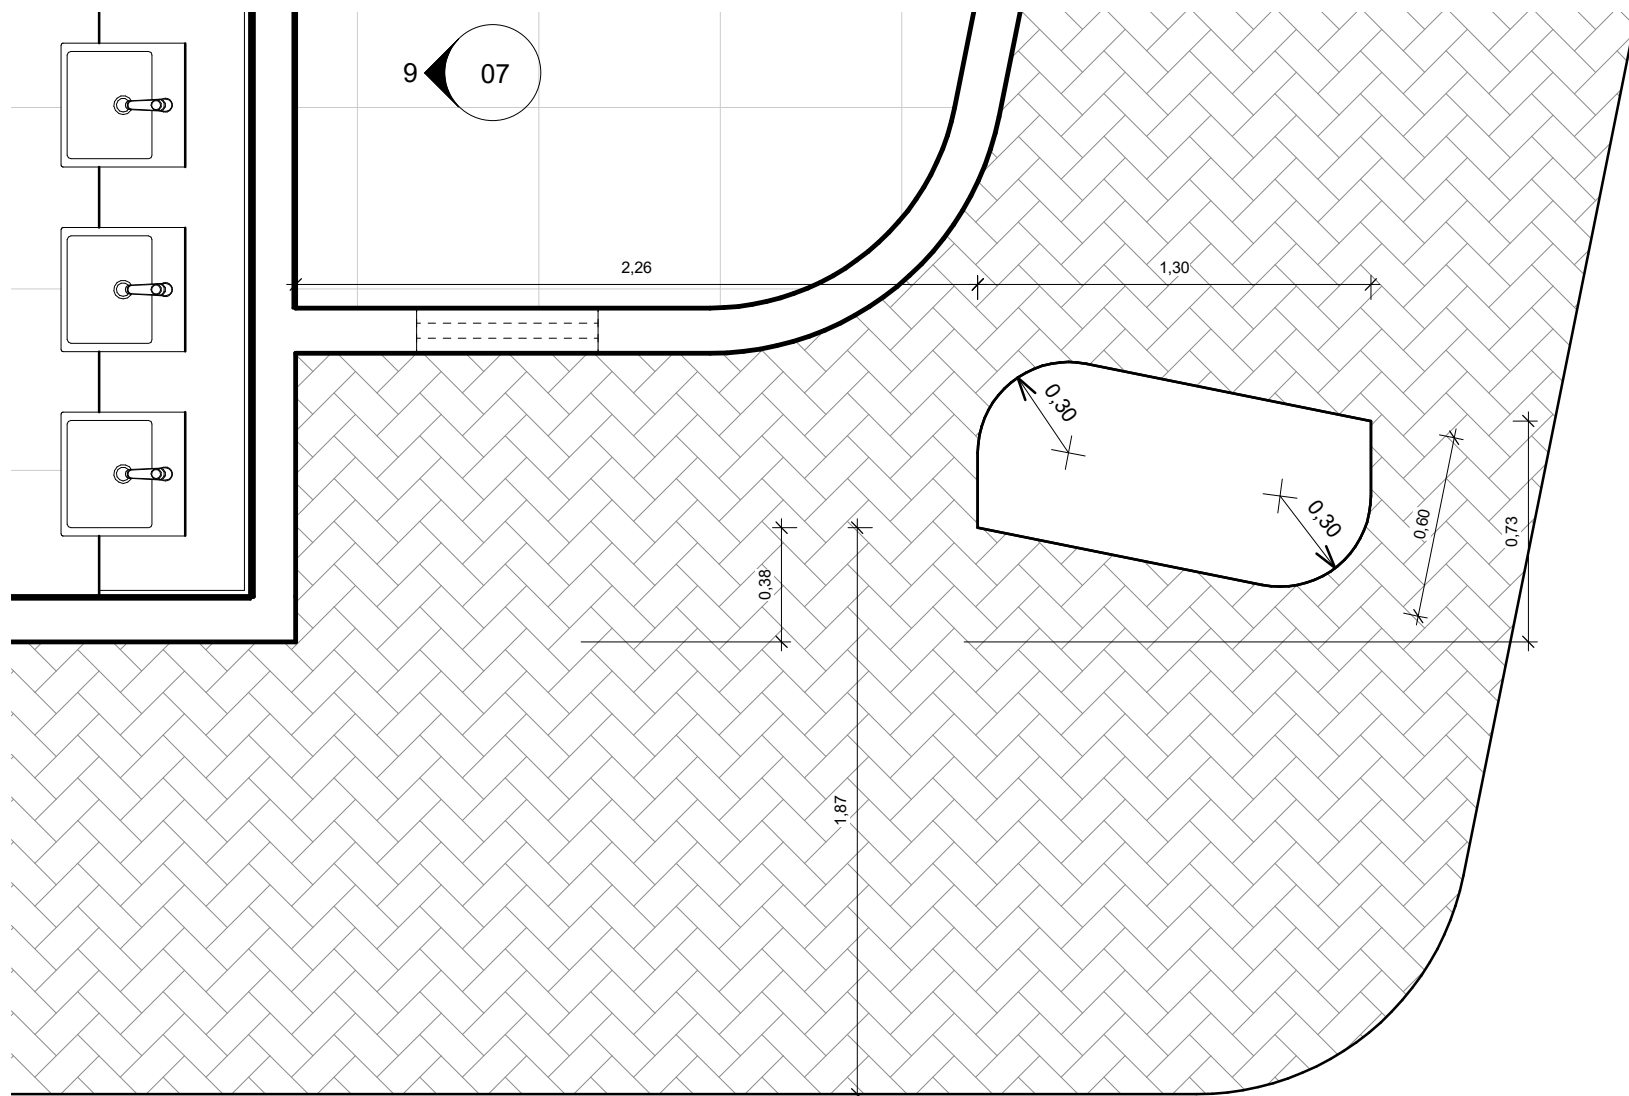

3 Detalhe do canteiro
1 : 25

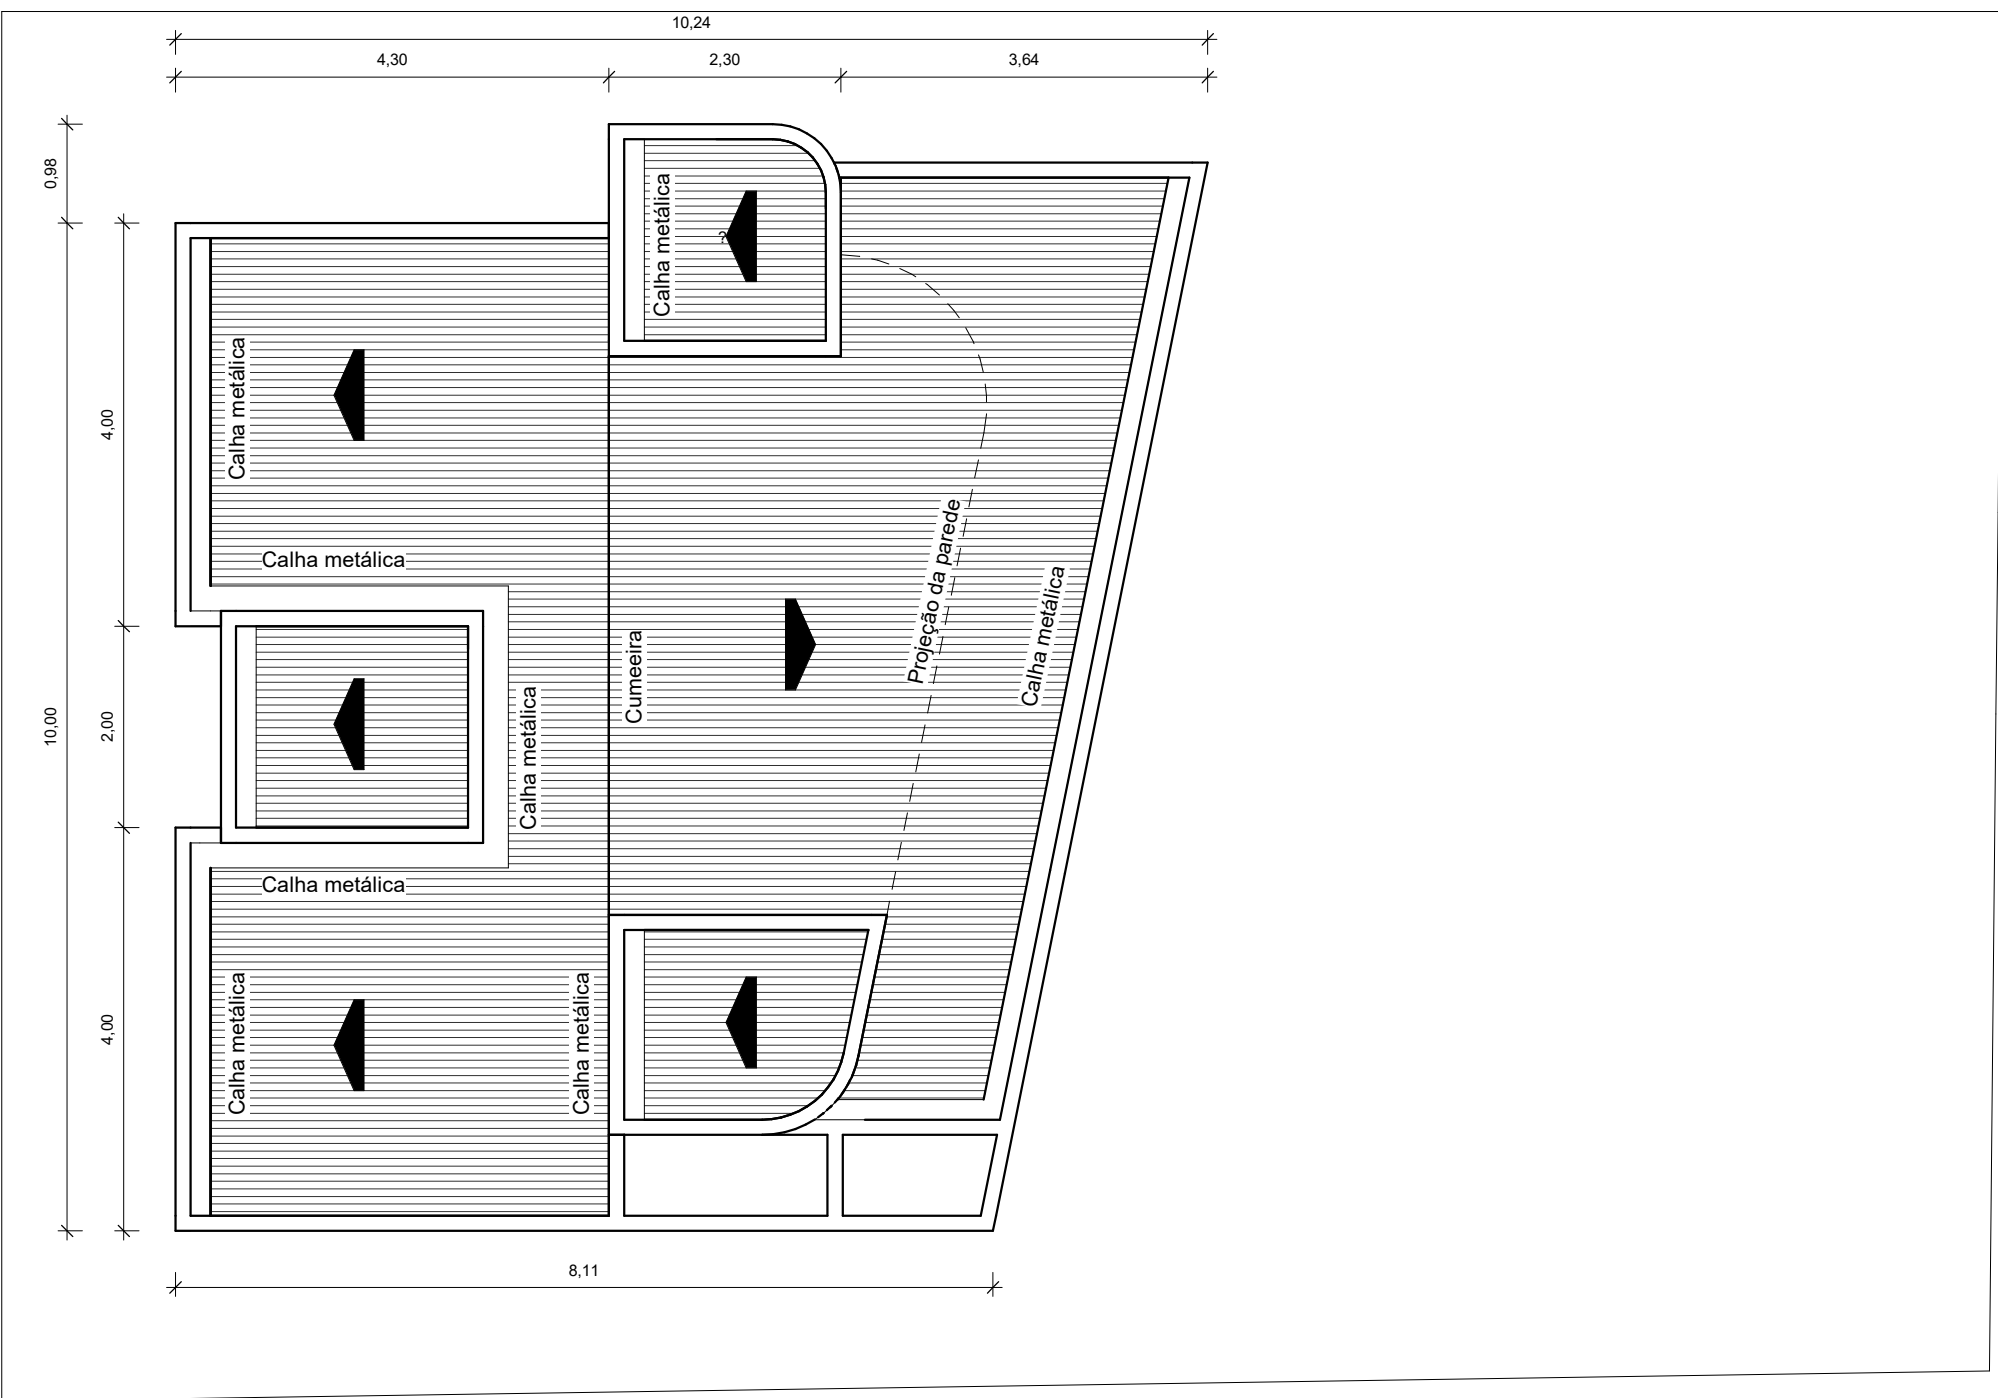

1 Planta de Cobertura
1 : 75

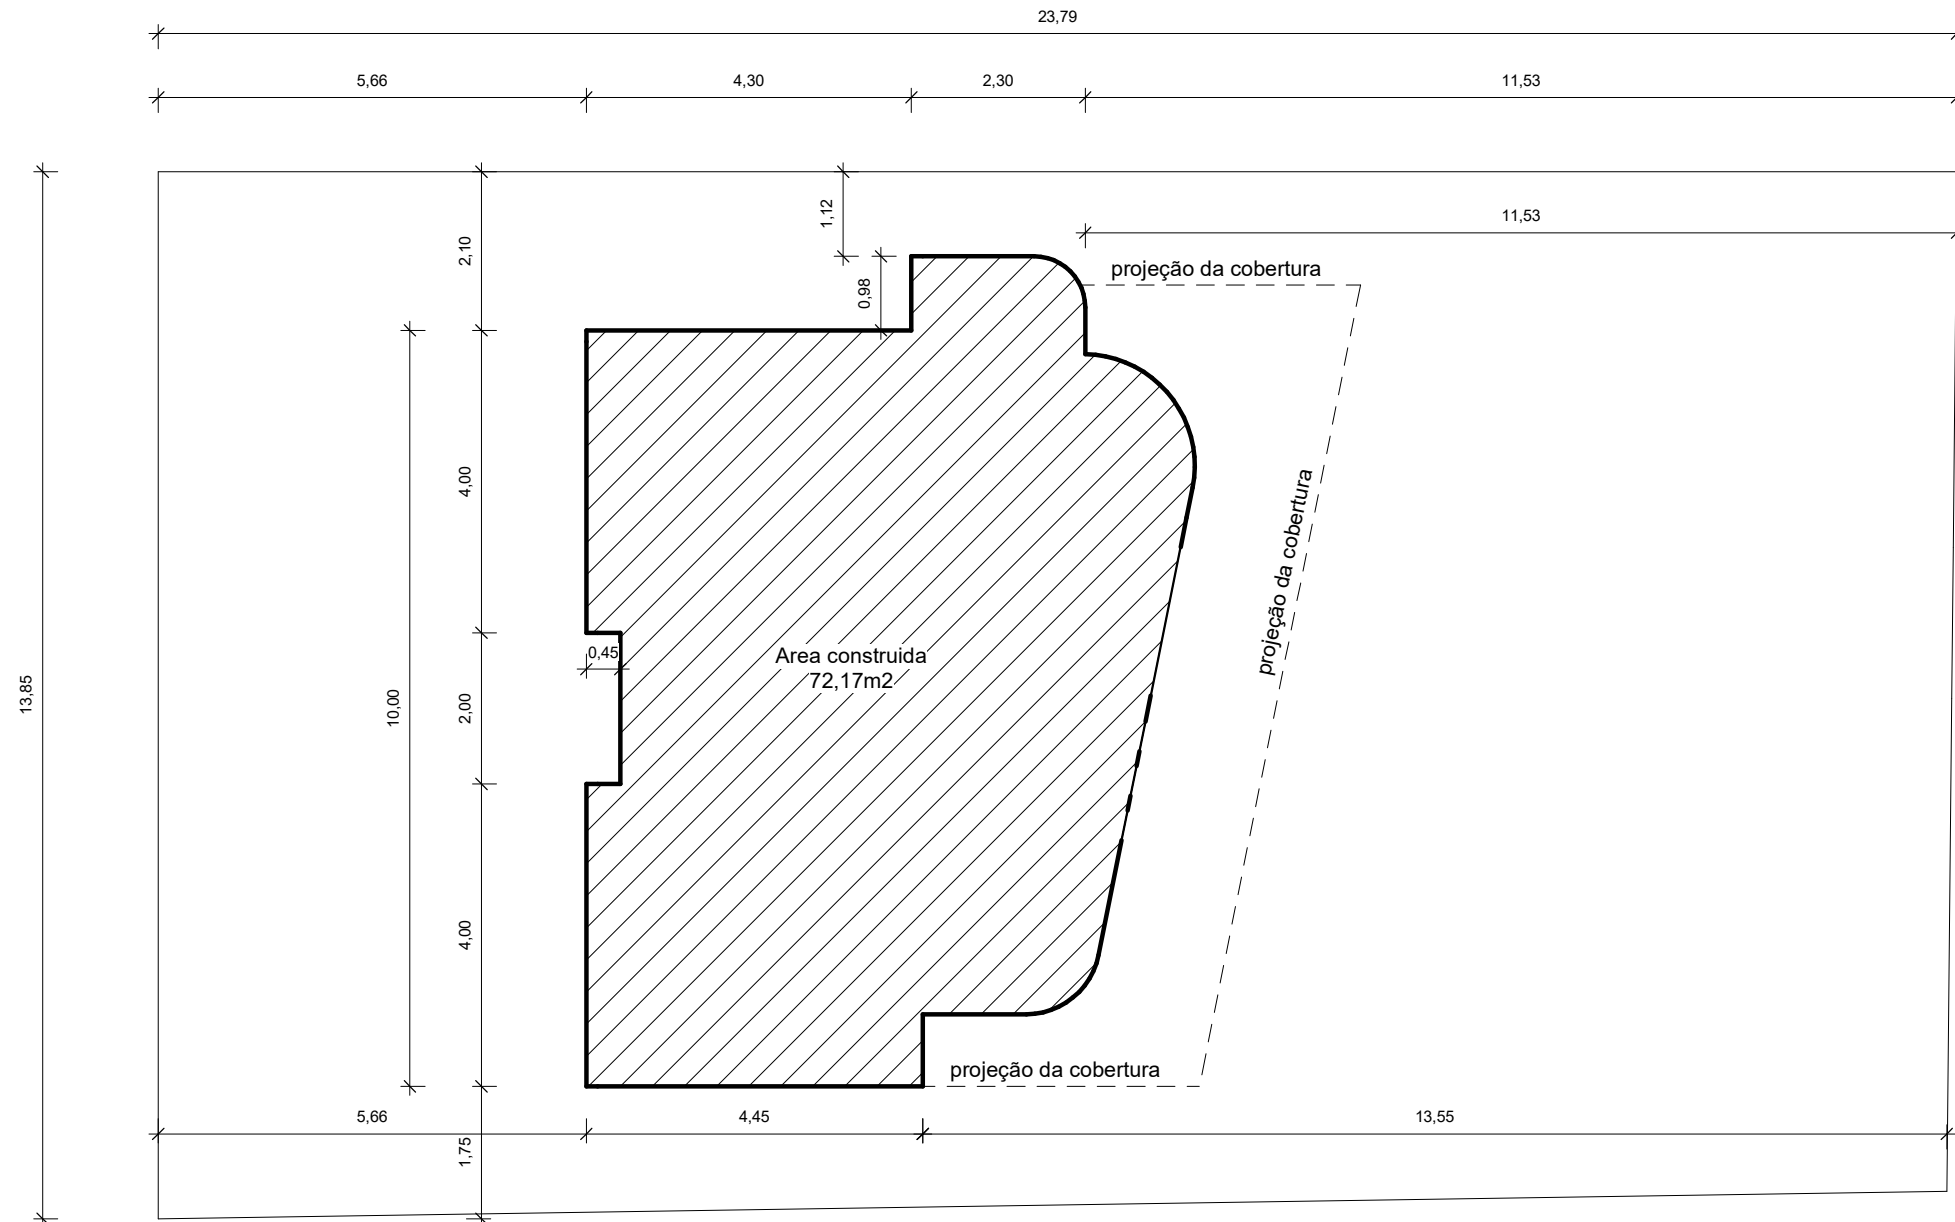

2 Planta de implantação
1 : 100

TIPO DA OBRA			Sanitário público
LOCAL			TV. DO PÁLCIO, L. 04, QD 29 - CENTRO - VILA BELA DA SM.ª TRINDADE, - MT
INSC. CADASTRAL			
PROPRIETÁRIOS			PREFEITURA MUNICIPAL DE VILA BELA
CNPJ			10.145.895-0001/06
AUTOR DO PROJETO			RAFAEL DA SILVA PEREIRA
CRE			CREA MT040671 - ENG. CIVIL
RESP. P/ EXECUÇÃO			
CREA			
ÁREA (m²)	ASSUNTO	PROJETO ARQUITETÔNICO	
Terreno:		TÍTULO DO DESENHO	
Construída:	72,17 m2	IMPLAN./LOCAL./COBERT.	
Ampliação:		Áreas não computáveis (m²)	
Área Total:			
			FOLHA Nº
			08
			DATA
			01/04/2021
			ESCALA
			INDICADA