



1 Planta Baixa
1 : 50

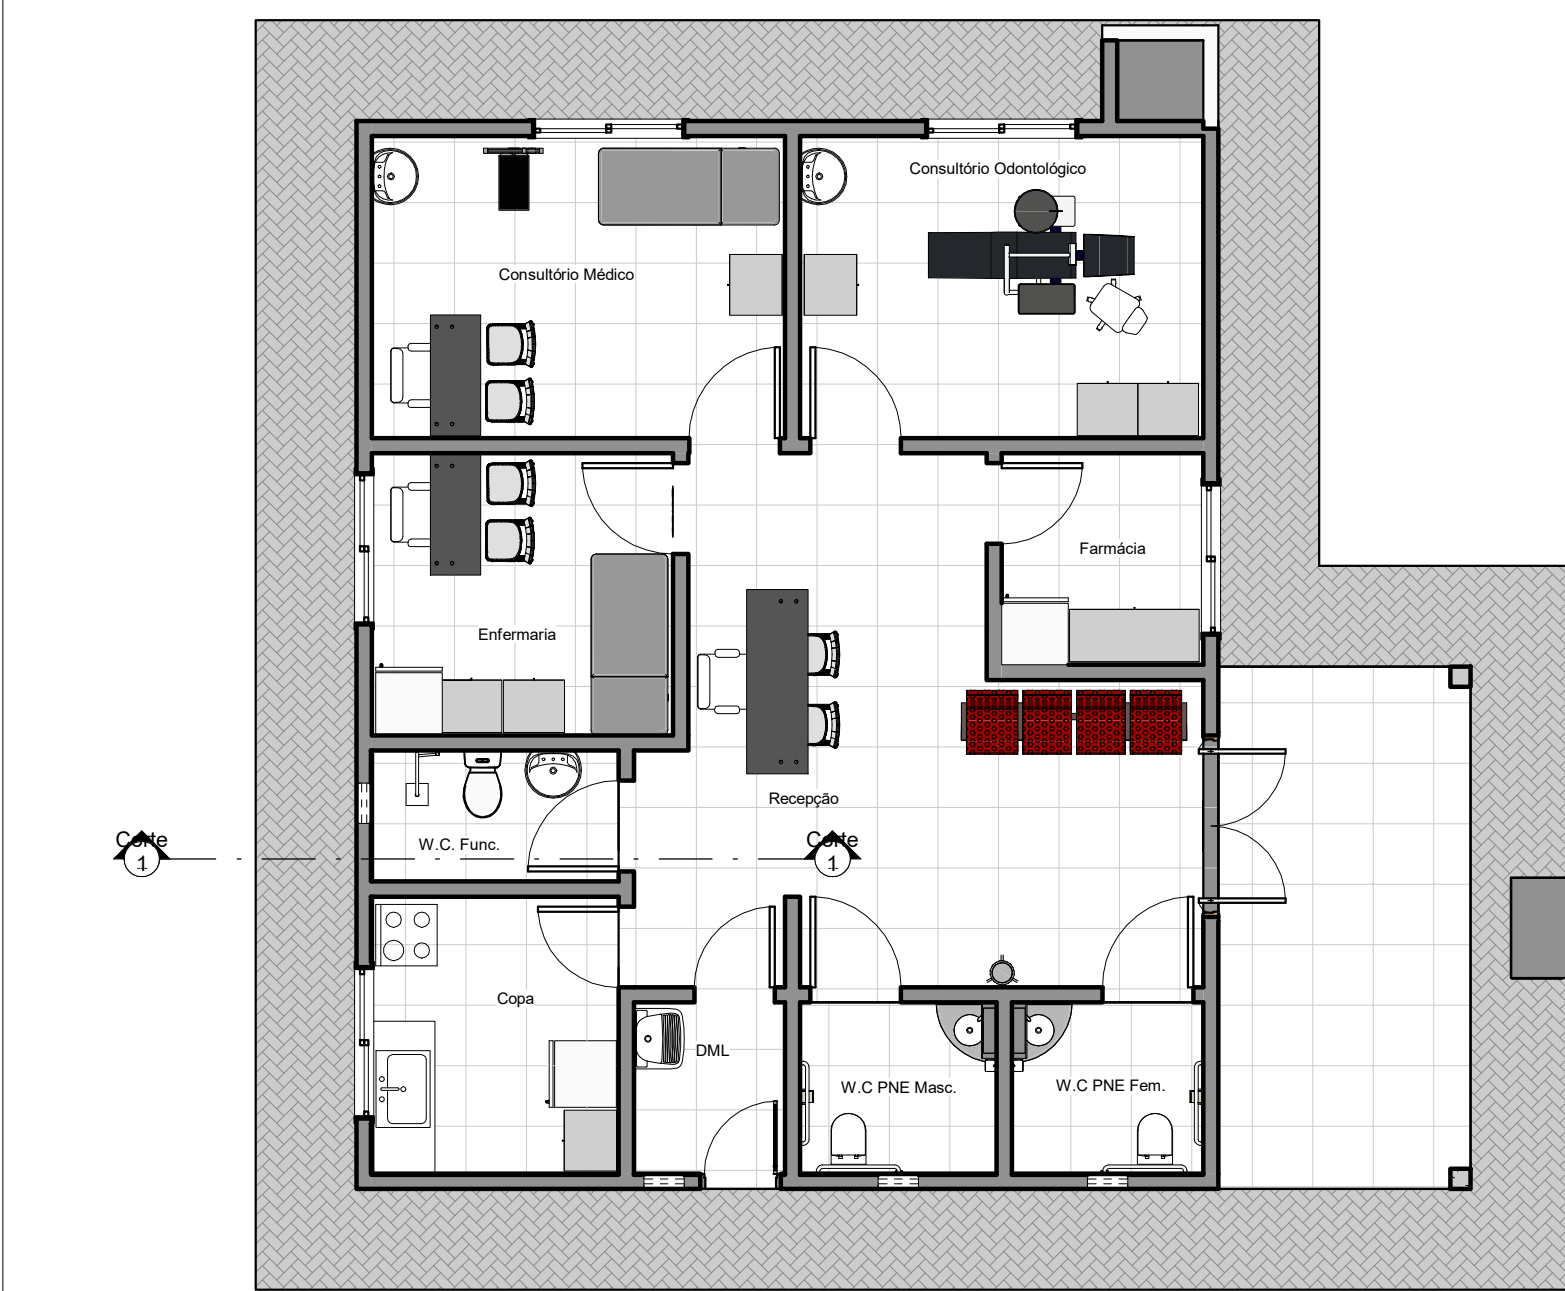


6 Planta do mobiliário
1 : 75

Legenda

Cotas	Adulto m	Infantil m
A	0,75	0,60
B	0,40	0,25
C	0,46	0,36
D	0,30	0,15

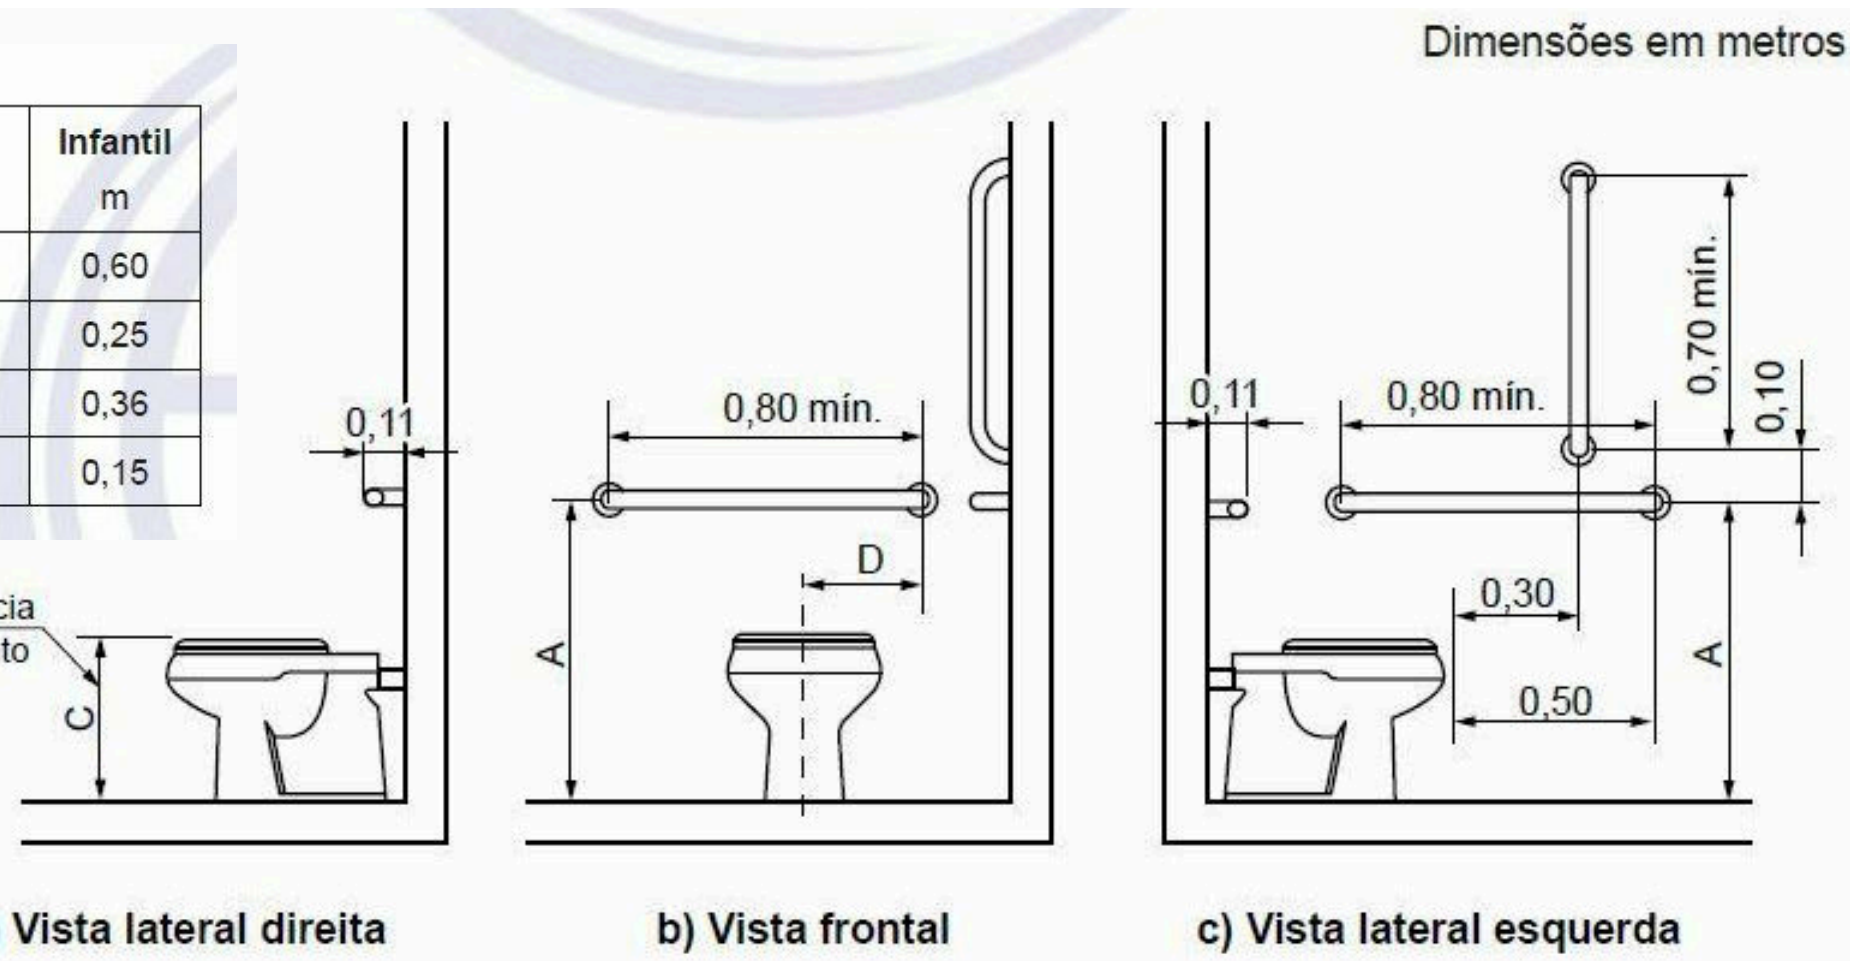

5 Detalhe dos sanitários
SEM ESCALA

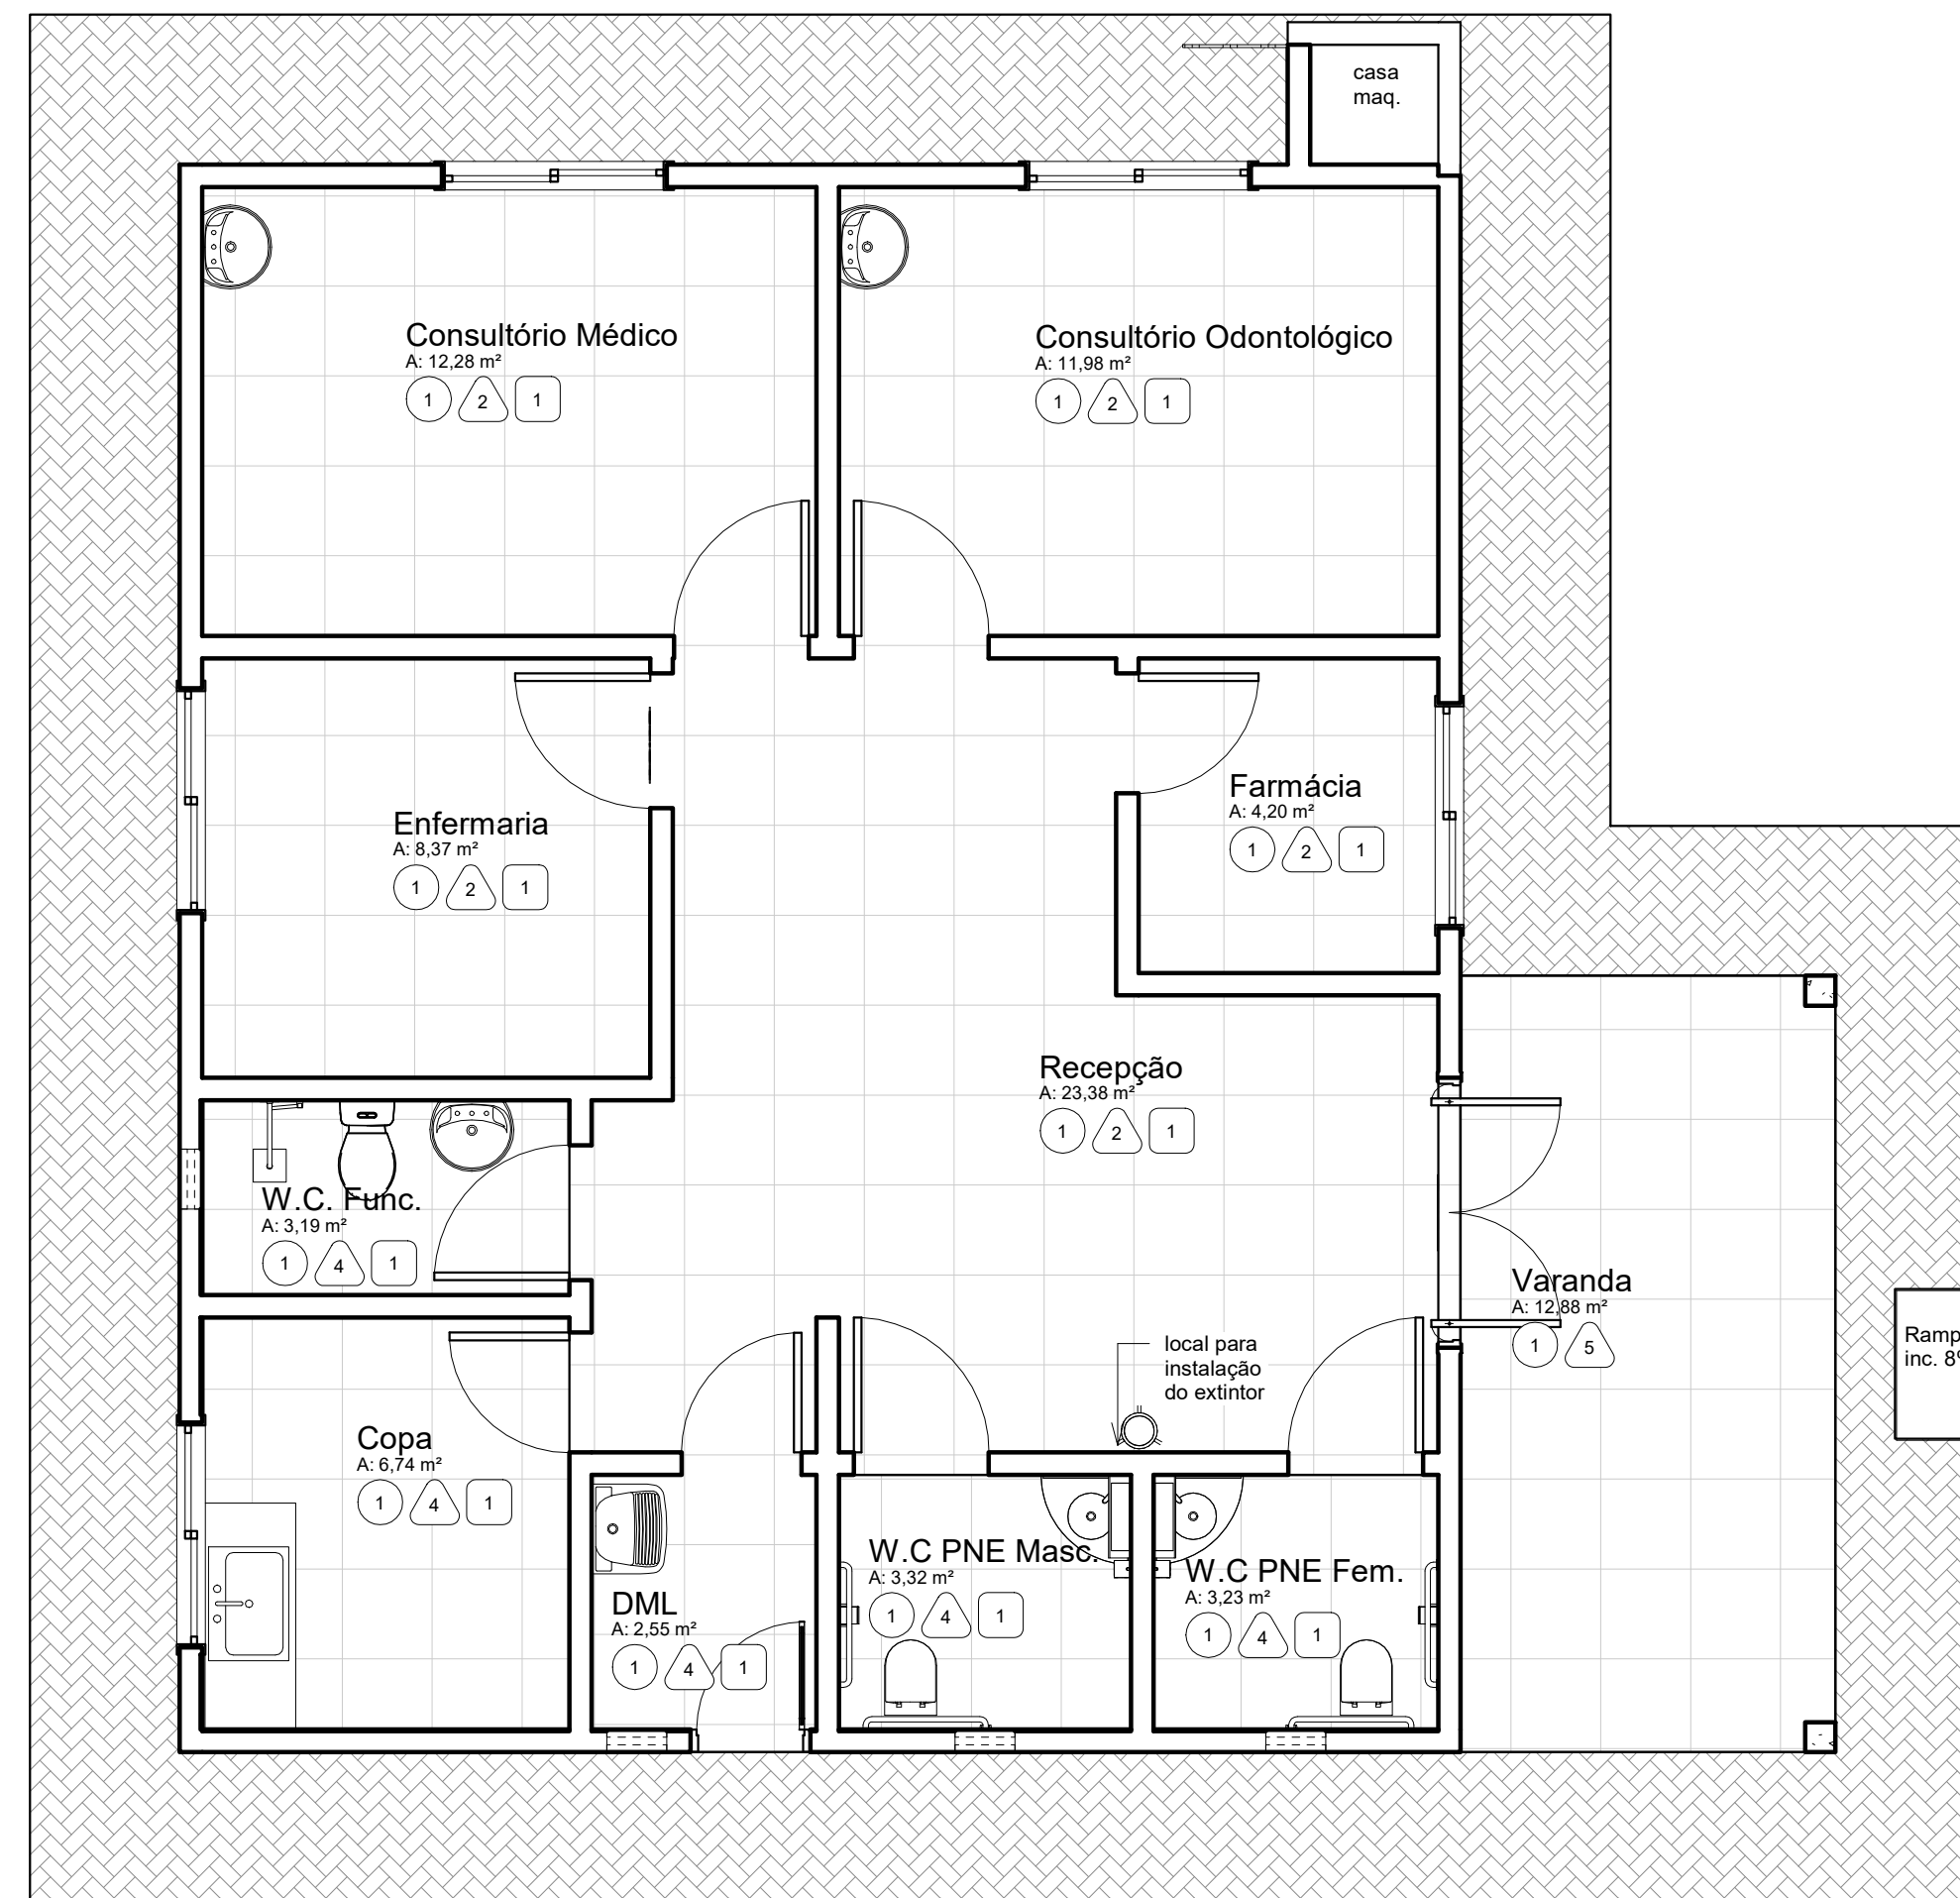

2 Planta de paginação e revestimento
1 : 50


LEGENDA DE ACABAMENTOS	
	codigo
Pisos	1 Porcelanato 60x60 acetinado
	2 Rampas e degraus com pintura acrílica
	3
paredes	1 Tinta latex acrílica sobre massa pva
	2 Tinta latex acrílica sobre massa acrílica
	3 Revestimento cerâmico 33x45cm h=2,00, acima tinta latex acrílica sobre massa acrílica
	4 Revestimento cerâmico 33x45cm h=2,00, acima tinta latex pva sobre massa pva
	5 Paredes externas textura acrílica sobre recibo
Forro	1 Tinta latex pva sobre massa corrida

Legendas
1 : 1

Dimensões em metros


TABELA ESQUADRIA PORTAS				
Modelo	Largura	Altura	Quant.	Descrição
P1	0,80	2,10	1	Porta de lambrí de alumínio
P2	0,80	2,10	3	Porta de madeira
P3	0,90	2,10	4	Porta de madeira
P4	0,90	2,10	2	Porta de lambrí de alumínio
P5	1,80	2,10	1	Porta de vidro temperado 10mm

TABELA ESQUADRIA JANELAS				
Modelo	Largura	Altura	Altura do peitoril	QUANT.
J1	1,50	1,00	1,10	5
J2	0,40	0,40	2,05	4

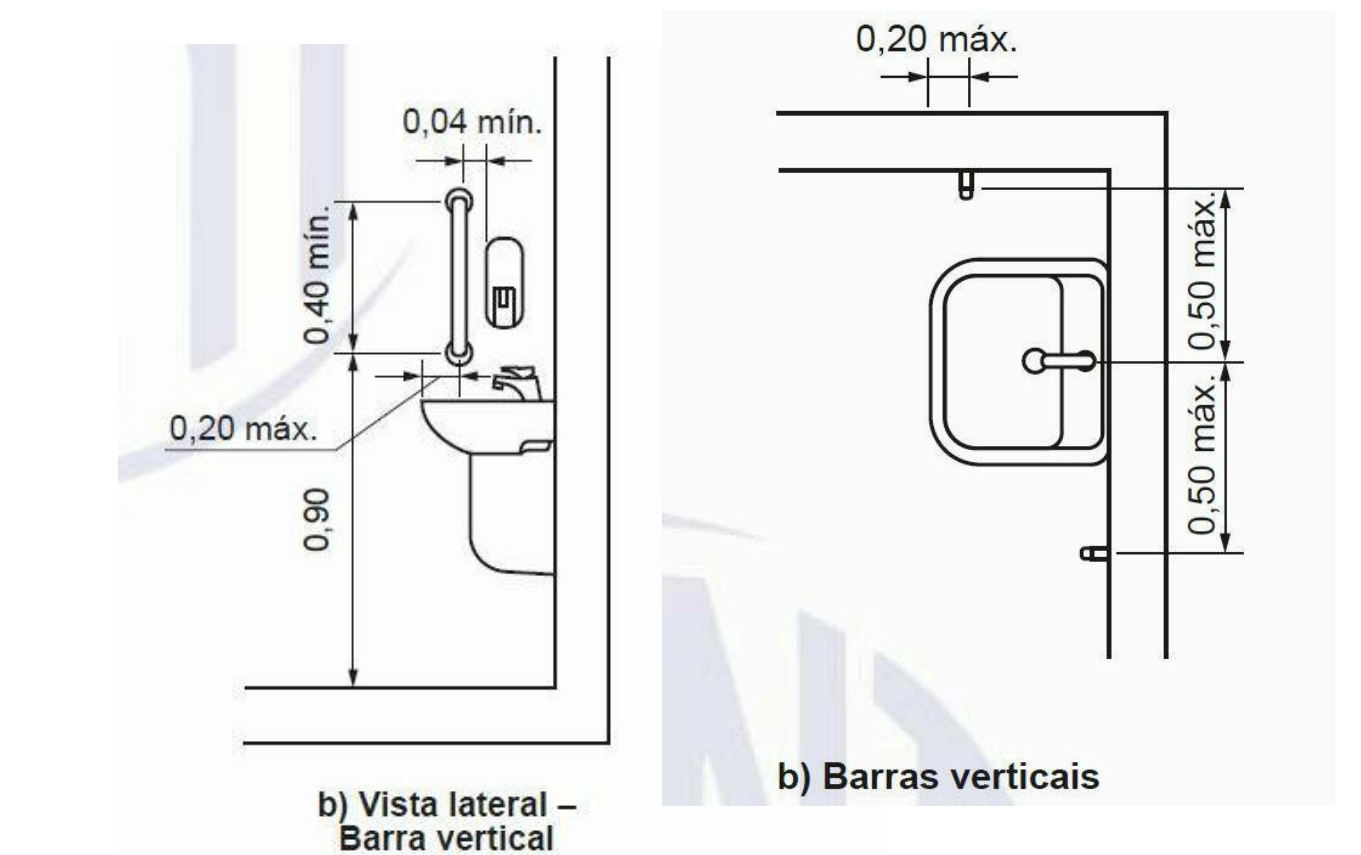


LAVATORIO
SEM ESCALA


TIPO DA OBRA		Posto de Saude Familiar - PSF		
LOCAL		COMUNIDADE SANTA MÔNICA - VILA BELA DA SM.ª TRINDADE, - MT		
INSC. CADASTRAL				
PROPRIETÁRIOS		PREFEITURA MUNICIPAL DE VILA BELA		
CNPJ		10.145.895-0001/06		
AUTOR DO PROJETO		RAFAEL DA SILVA PEREIRA		
CRE A		CREA MT040671 - ENG. CIVIL		
RESP. P/ EXECUÇÃO		Rafael S. Pereira		
CREA				
ÁREA (m²)	93,989 m2	ASSUNTO	PROJETO ARQUITETÔNICO	FOLHA Nº
		TÍTULO DO DESENHO		
		Plantas e detalhes		01
		Áreas não computáveis (m²)		
		01/04/2021		
		ESCALA		
		INDICADA		

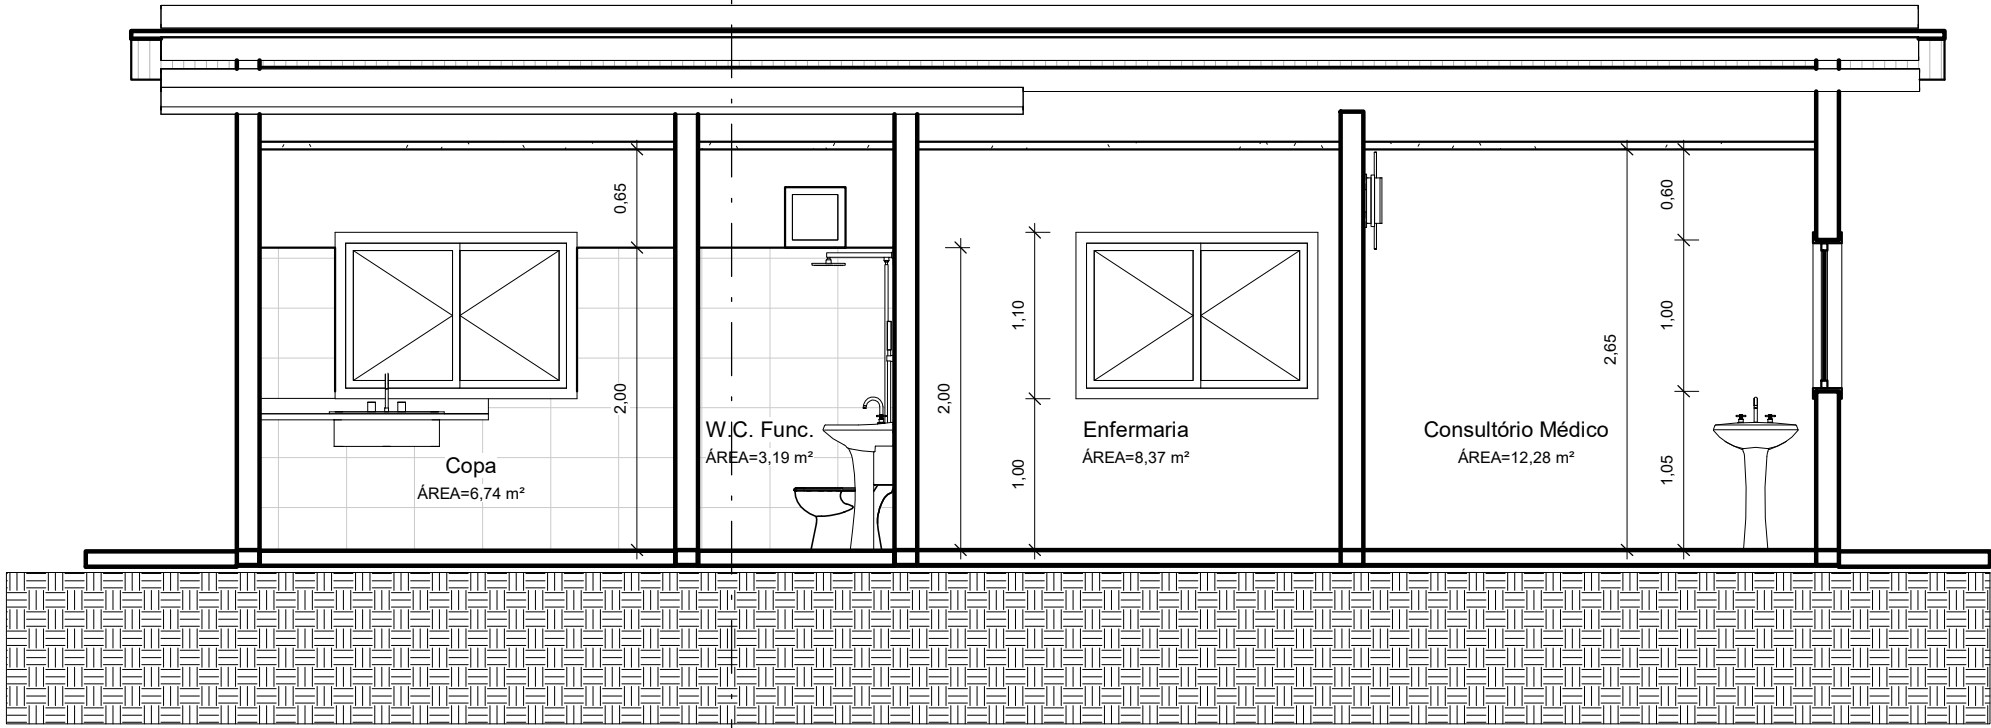


1 Corte longitudinal
1 : 50

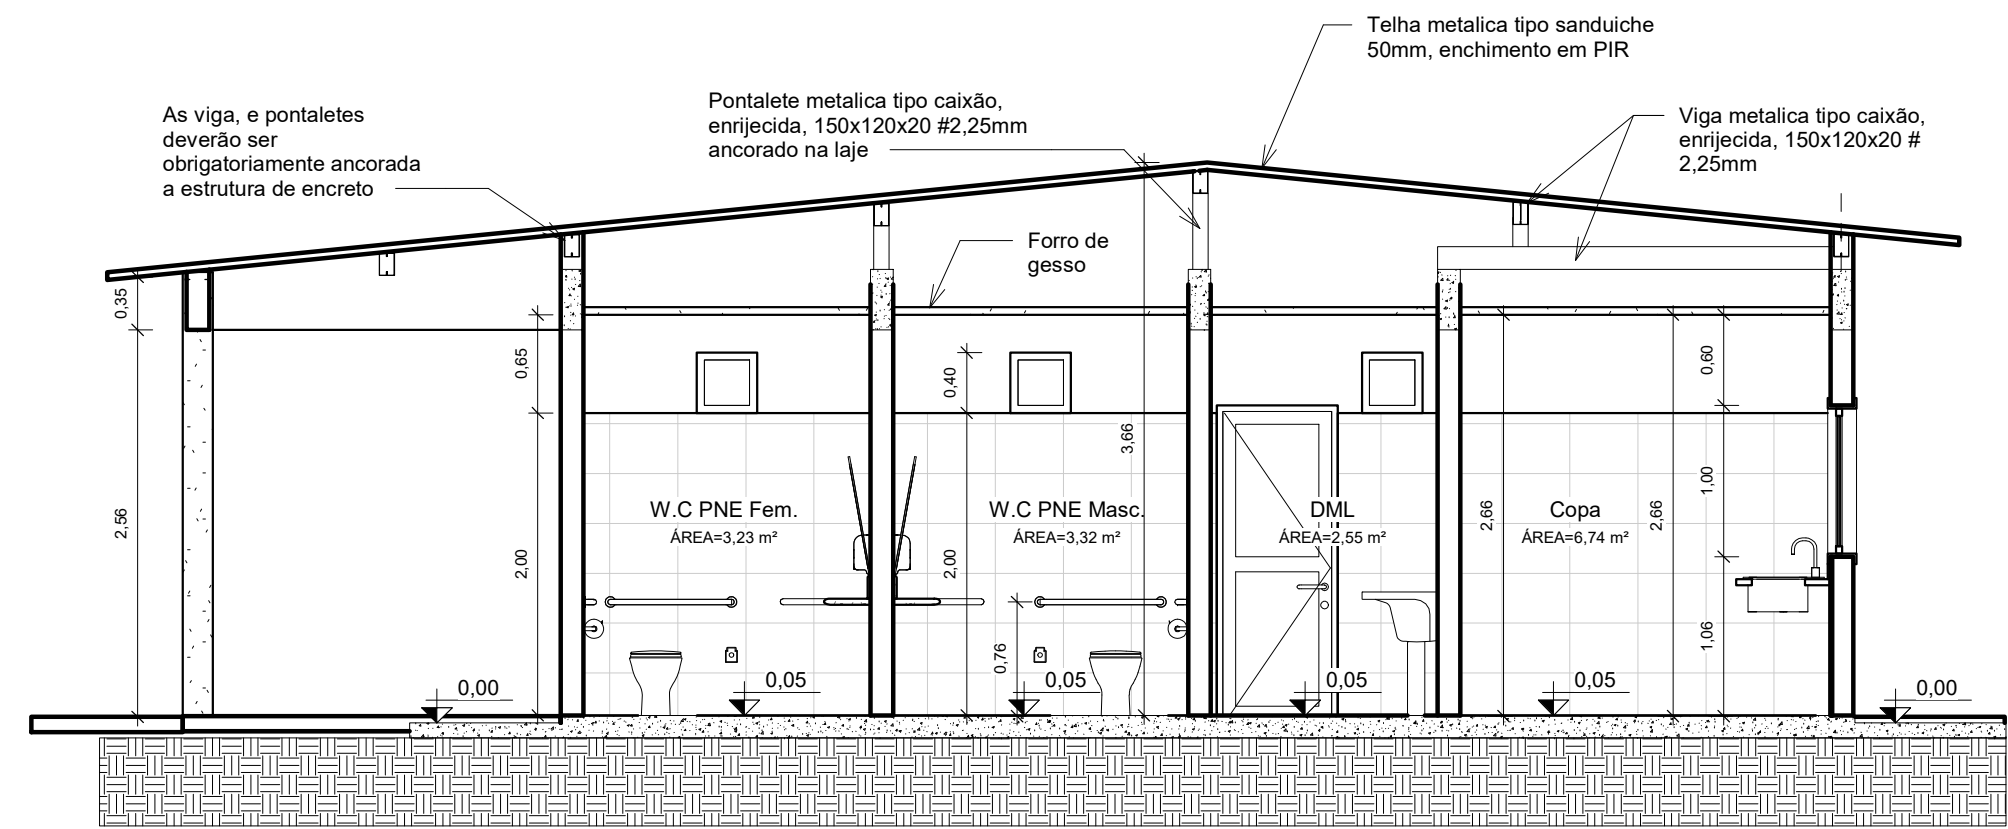


2 Corte transversal
1 : 50

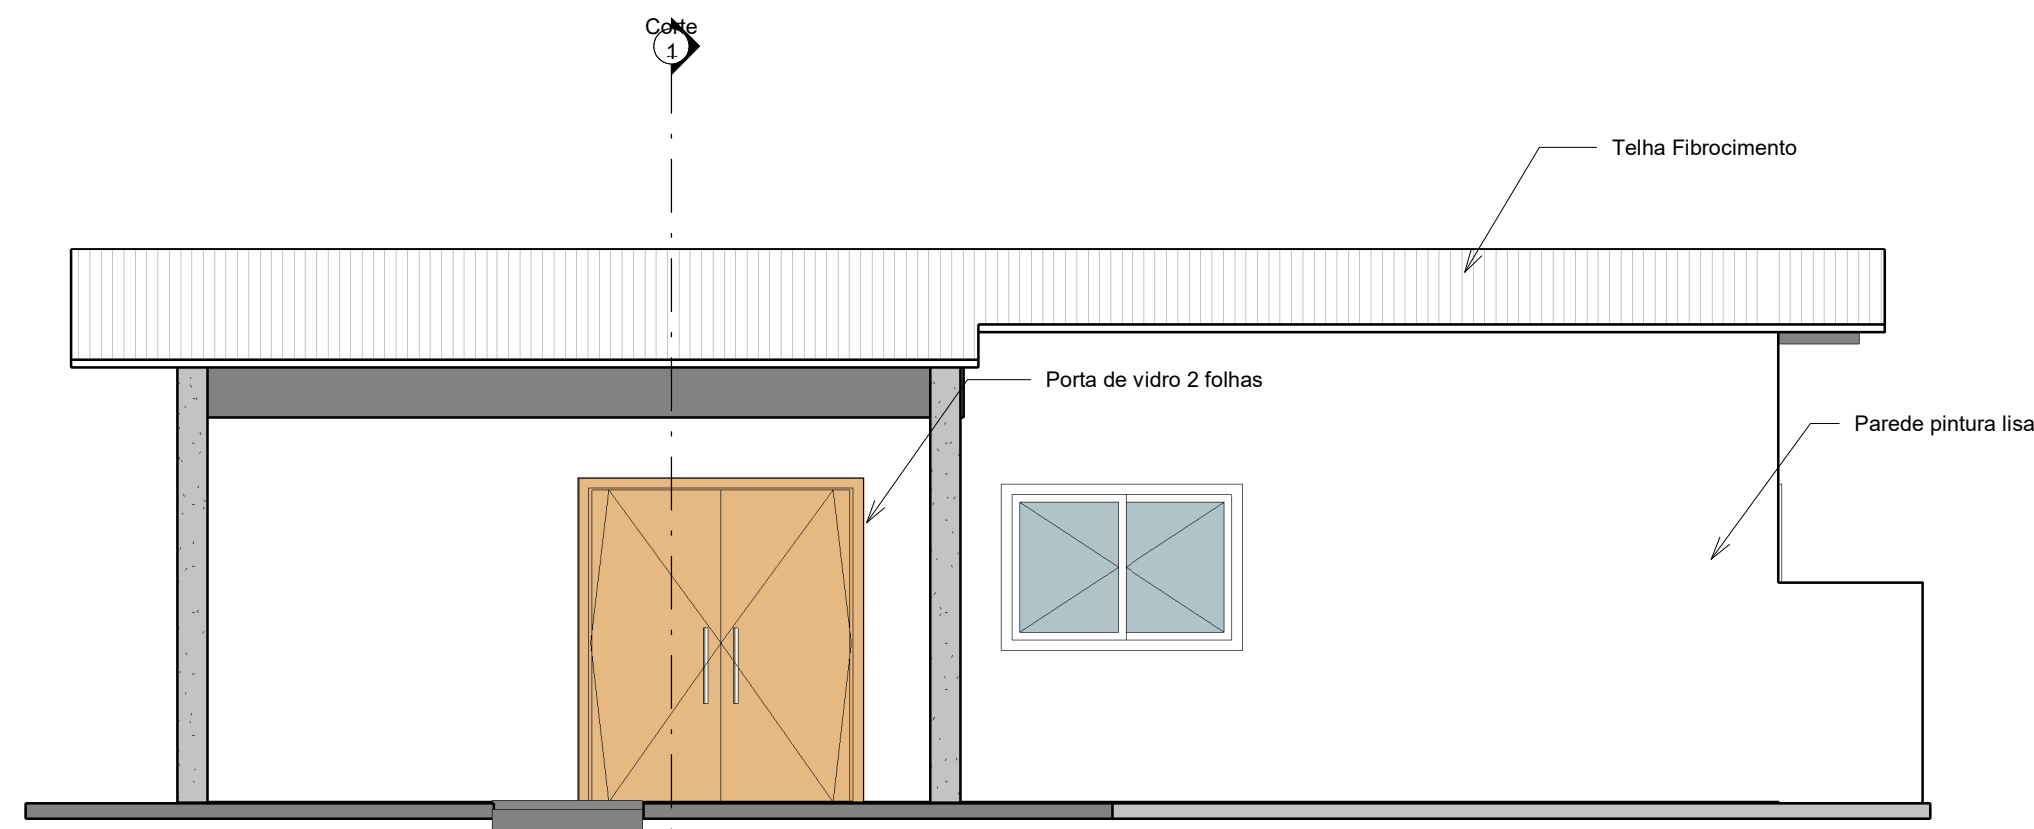


4 Fachada frontal
1 : 50

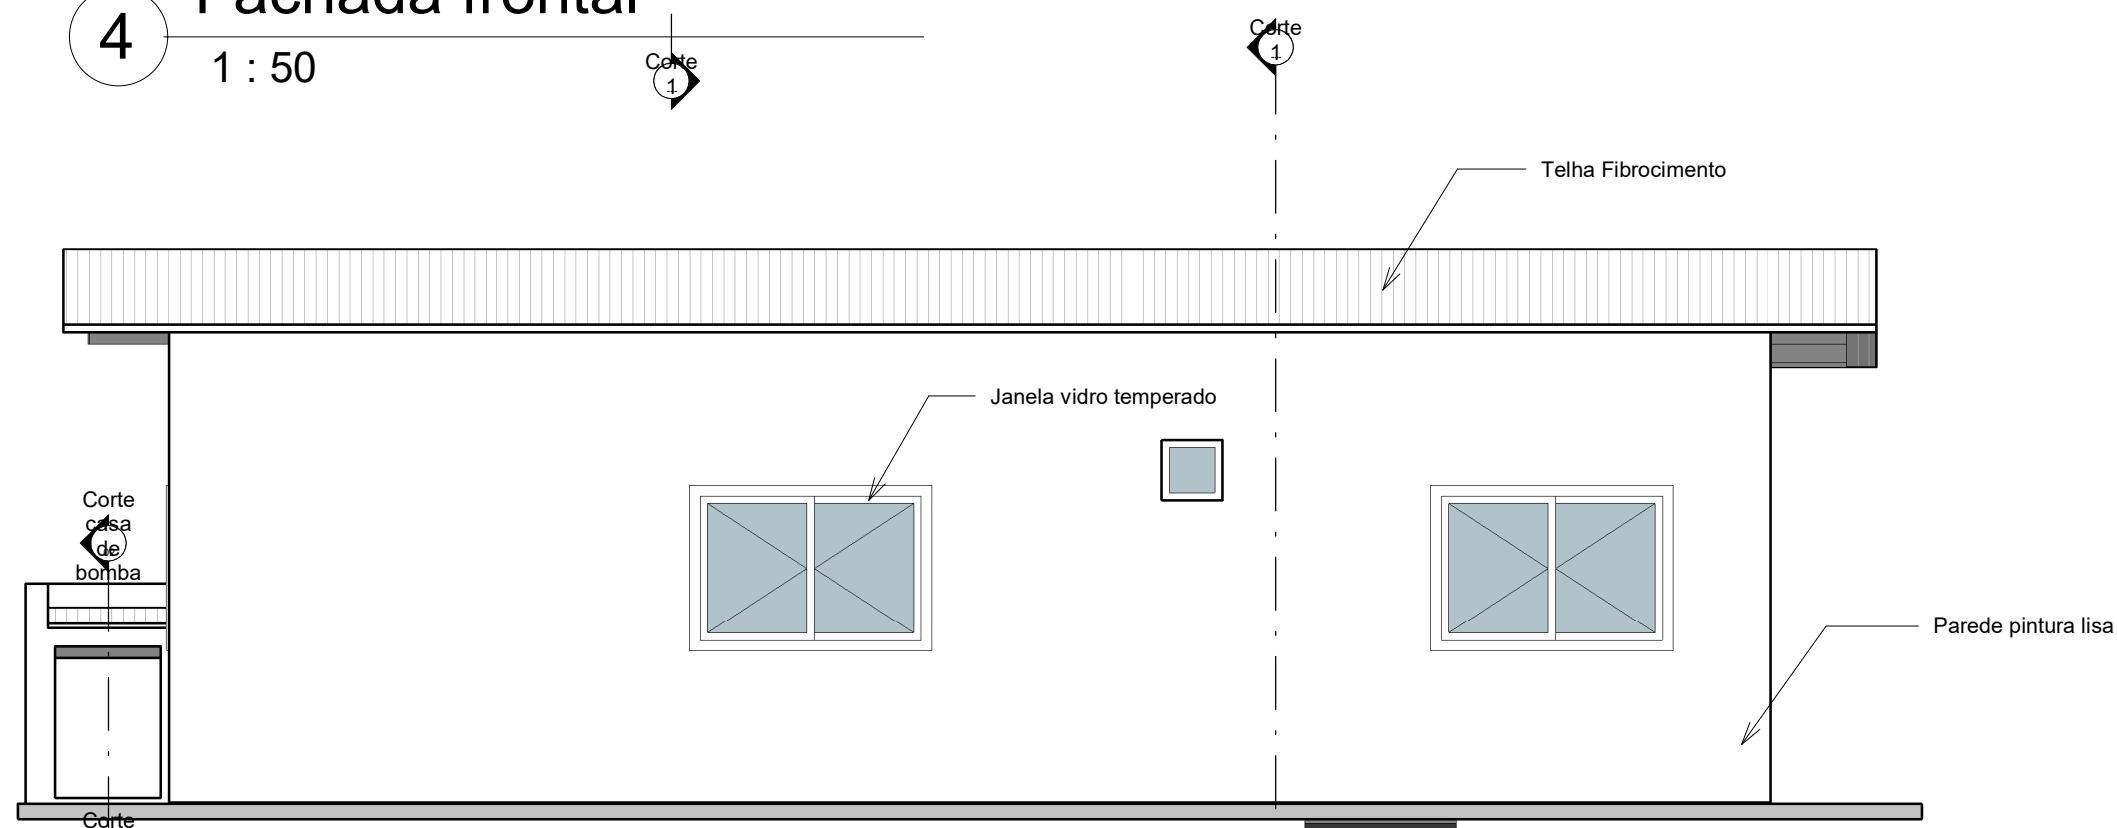

5 Fachada lateral
1 : 50

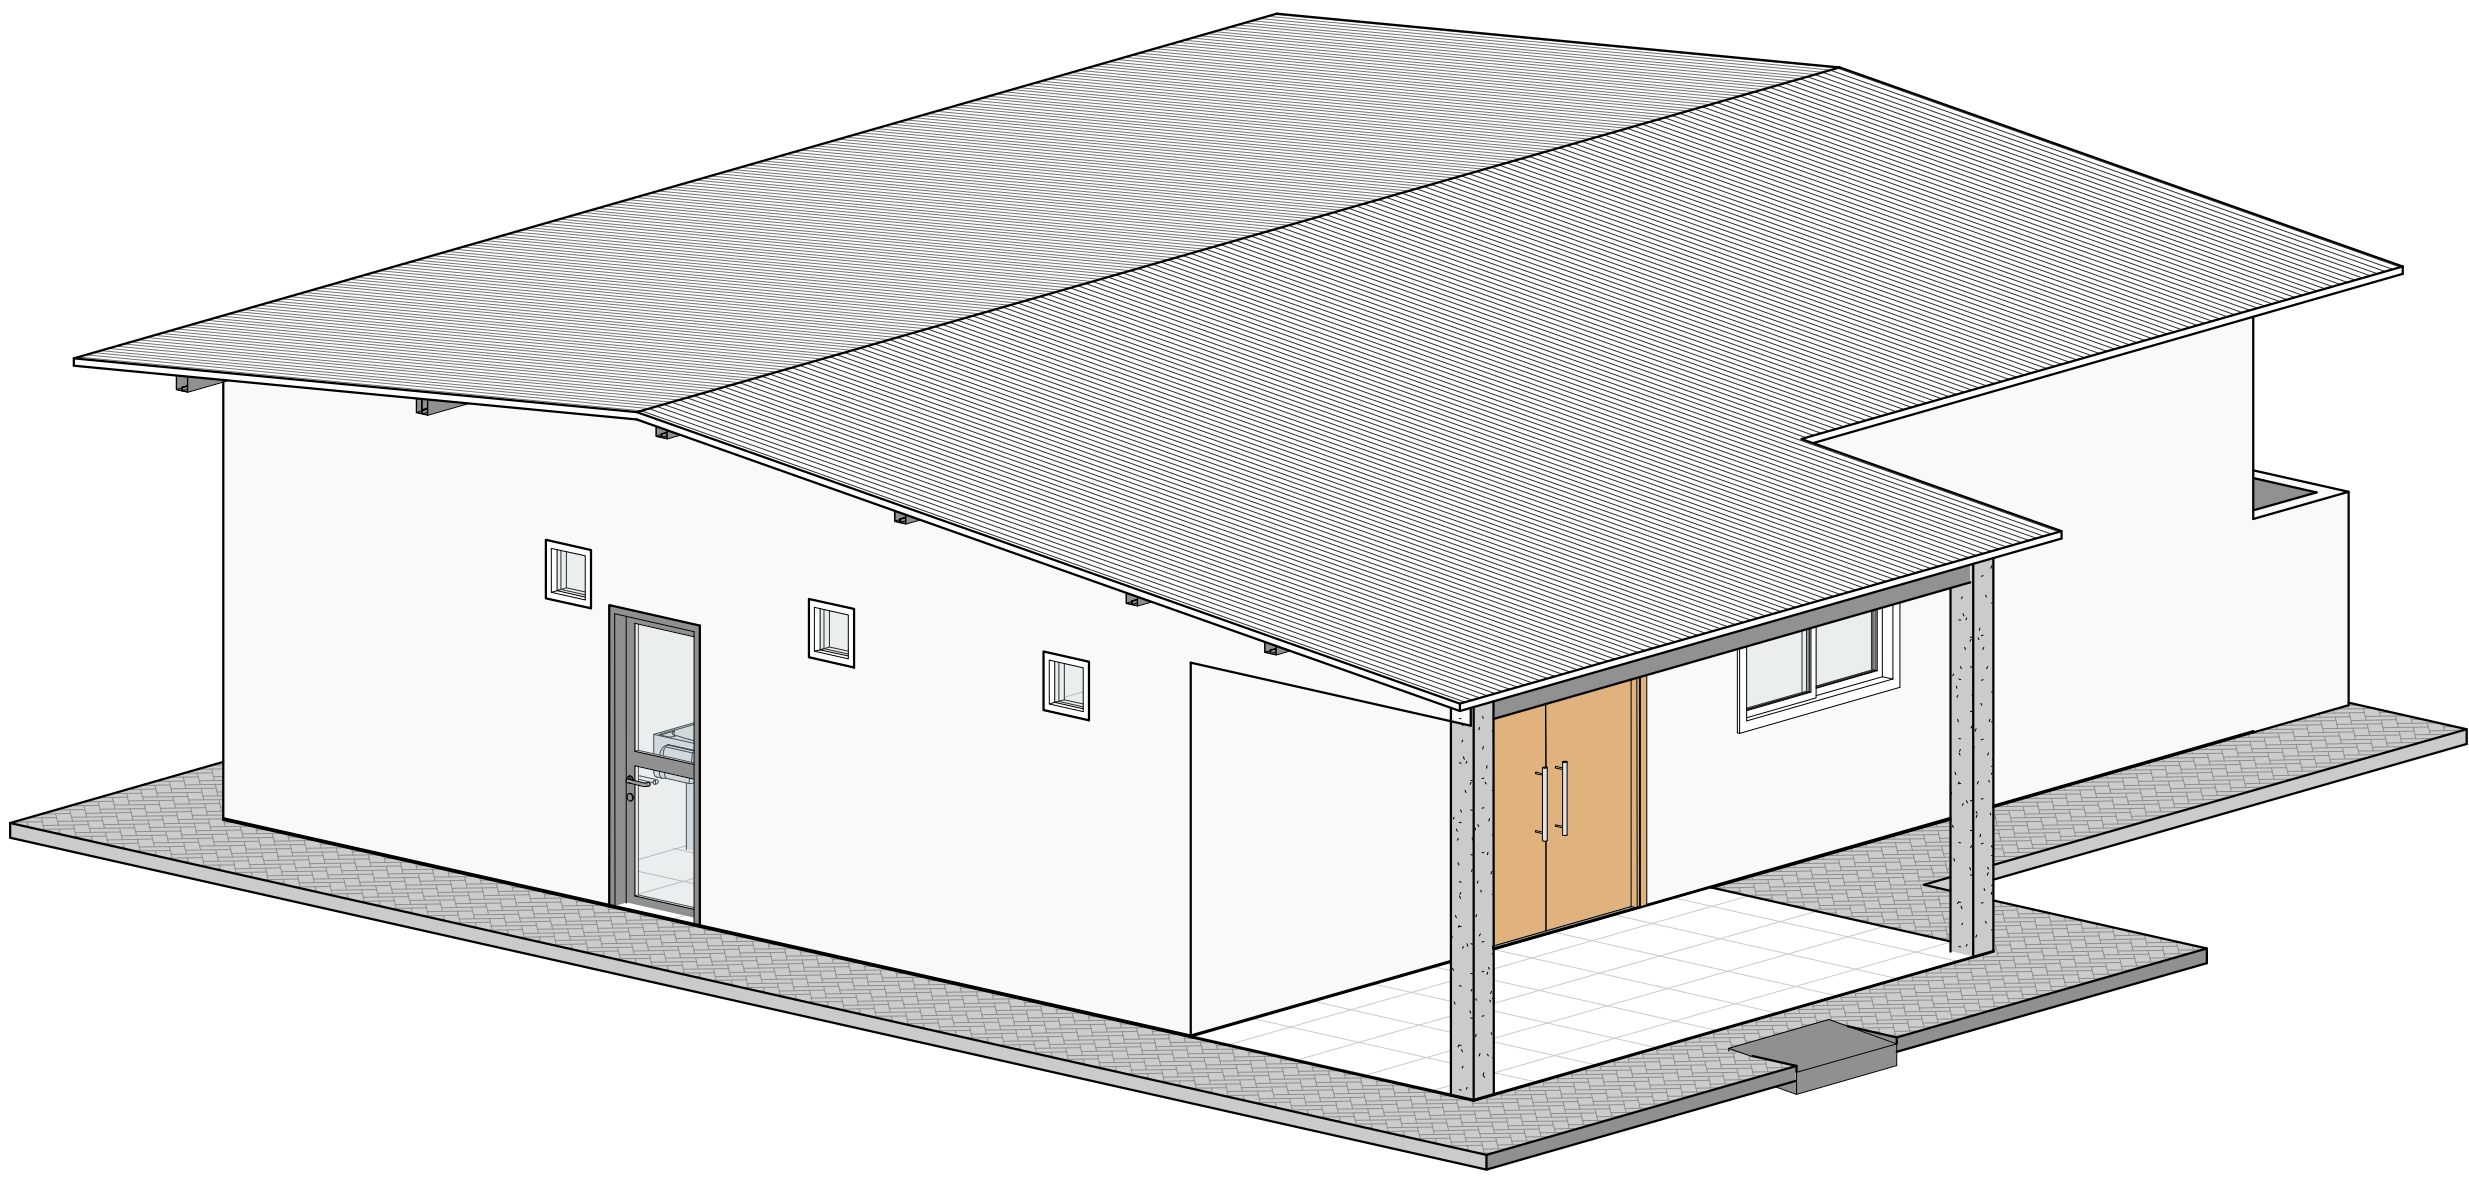


3 Perspectiva

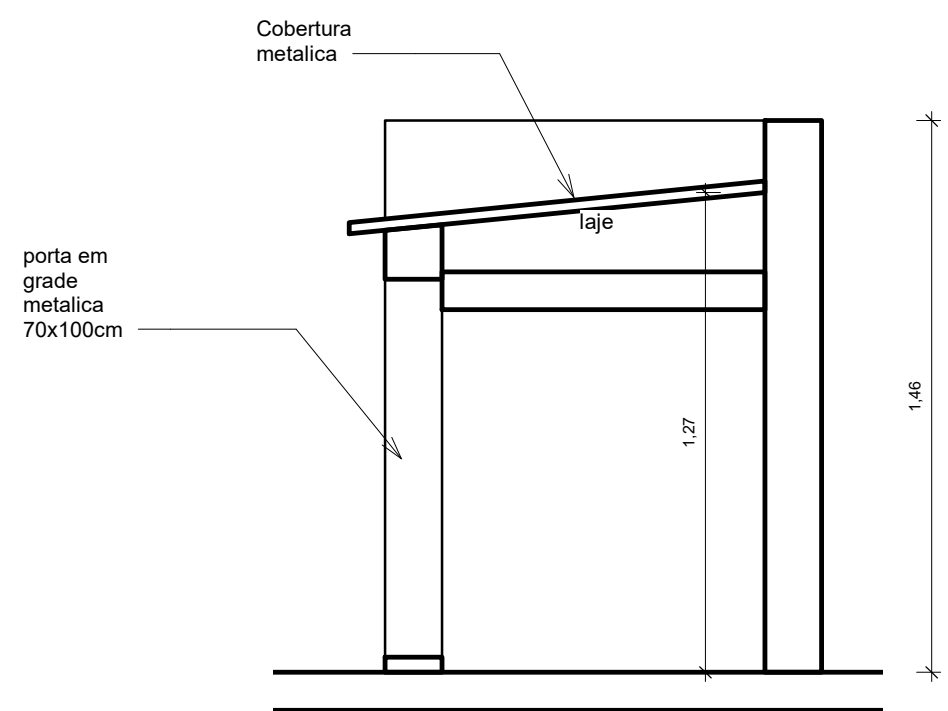


6 Corte casa de bomba
1 : 20

TIPO DA OBRA			
Posto de Saude Familiar - PSF			
LOCAL			
COMUNIDADE SANTA MÔNICA - VILA BELA DA SM.ª TRINDADE, - MT			
INSC. CADASTRAL			
PROPRIETÁRIOS			
PREFEITURA MUNICIPAL DE VILA BELA			
CNPJ			
10.145.895-0001/06			
AUTOR DO PROJETO			
RAFAEL DA SILVA PEREIRA			
CRE			
A			
RESP. P/ EXECUÇÃO			
CREA			
CREA MT040671 - ENG. CIVIL			
Assinatura: Rafael S. Pereira			
ÁREA (m²)	ASSUNTO	PROJETO ARQUITETÔNICO	
Terreno:	93,989 m2	TÍTULO DO DESENHO	
Construída:		Cortes e fachadas	
Ampliação:		Áreas não computáveis (m²)	
Área Total:			
			FOLHA Nº
			02
			DATA
			01/04/2021
			ESCALA
			INDICADA



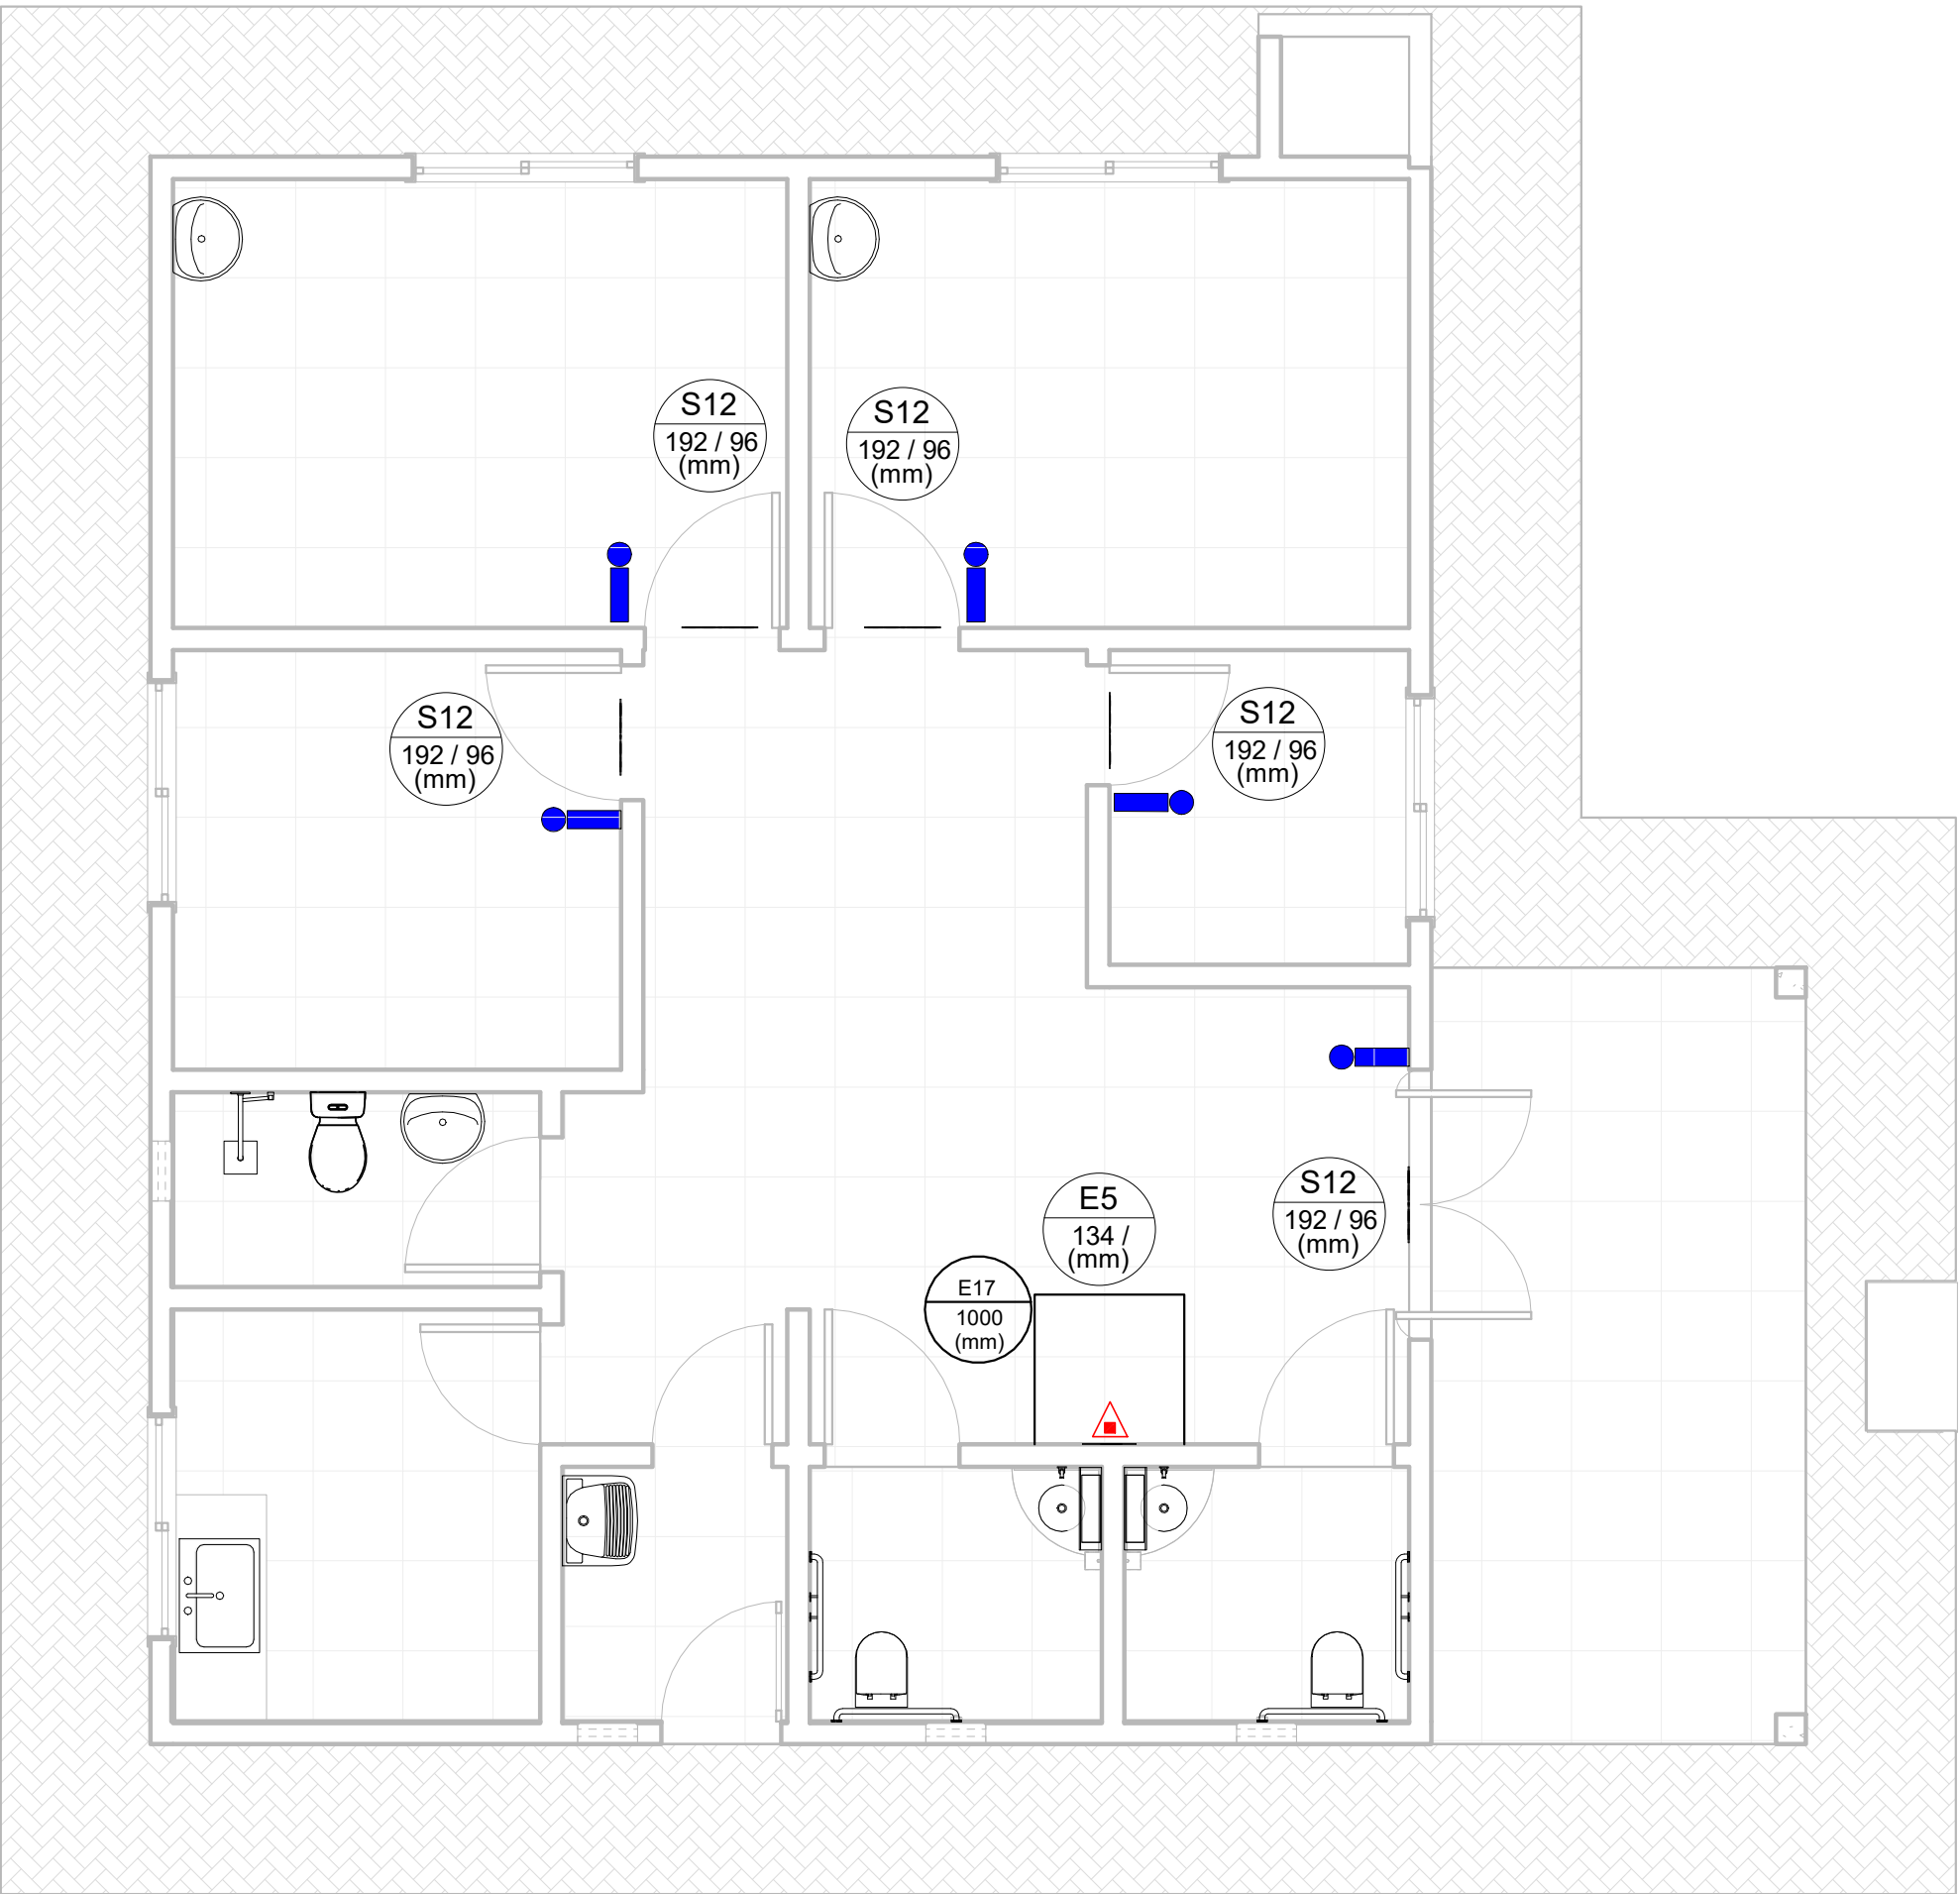


1 PLANTA DE SINALIZAÇÃO
1 : 50



LEGENDA SINALIZAÇÃO			
Código	Símbolo	Significado	
S12 316/158 mm	SAÍDA	Saida de emergencia TAMANHO 95X190CM	Símbolo: retangular Fundo: verde Mensagem "SAÍDA" ou Mensagem "SAÍDA" e pictograma e/ou seta direcional: fotoluminescente, com altura de letra sempre ≥ 50 mm
	EXTINTOR MANUAL DE PO QUIMICO SECO - DE 04 Kg. - ALTURA DE INSTALAÇÃO 1,60M	CLASE ABC - 2A:10B:C	
	LUMINÁRIA AUTÔNOMA LUZ LED DE AUTONOMIA DE 8 HORA		
E5 358 mm		Extintor de Incêndio TAMANHO 135X135CM ALTURA DE INSTALAÇÃO H = 1,80M	Símbolo: Quadrado Fundo: Vermelha Pictograma: Fotoluminescente
E17 1000 mm		Sinalização de solo para equipamentos de combate a incêndio (hidrantes e extintores)	Símbolo:quadrado (1,00m x 1,00m) Fundo: vermelha (0,70 x 0,70m) Borda: Amarela (largura = 0,15m)

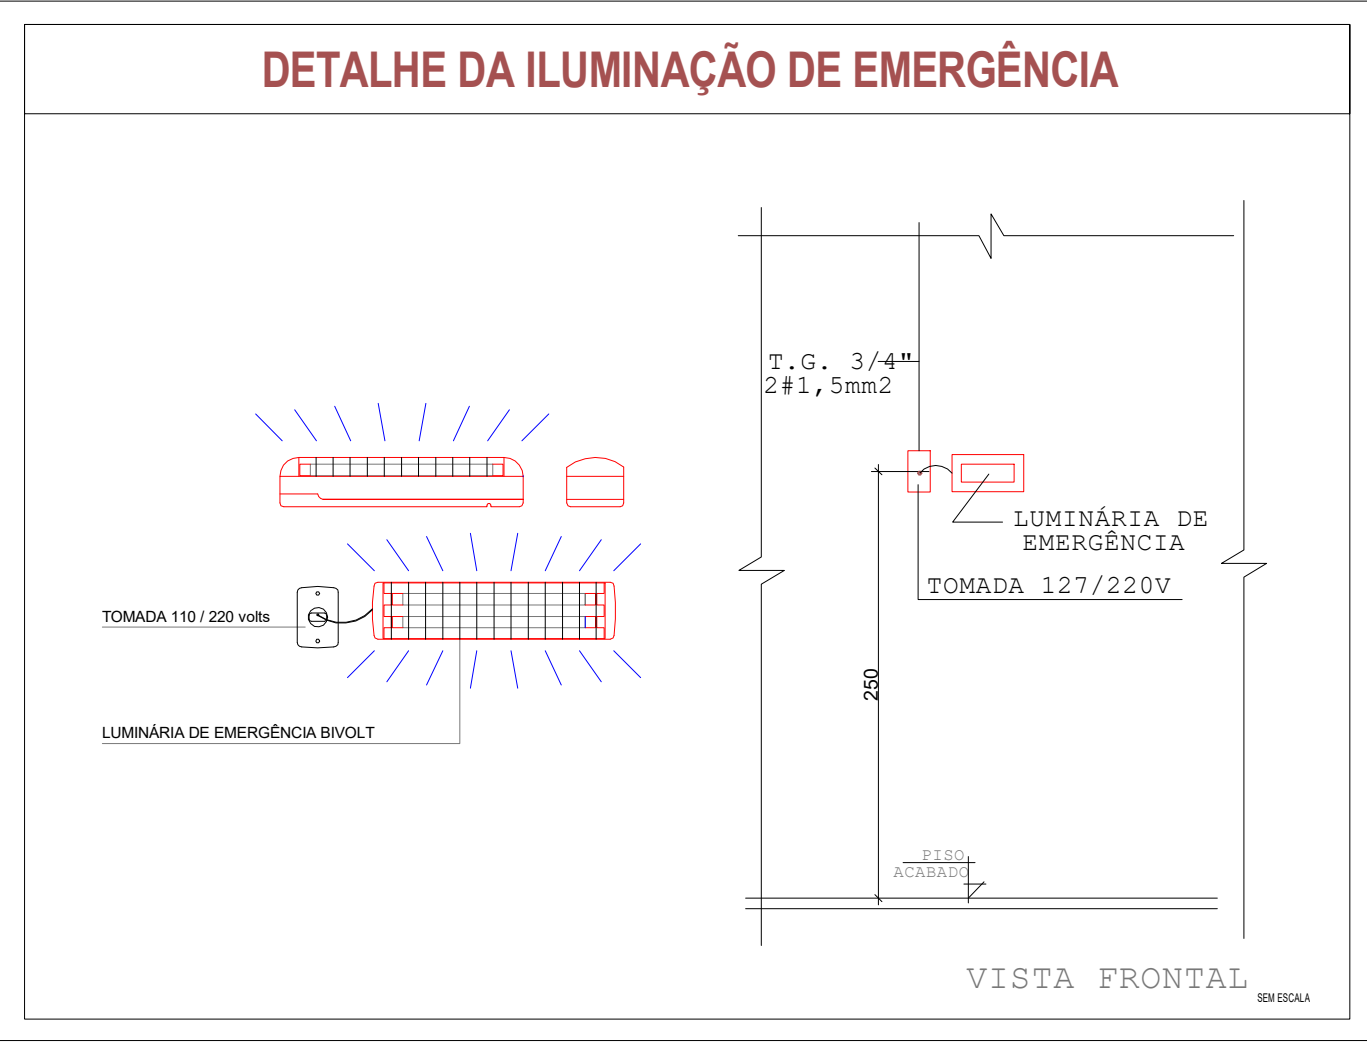

DETALHE DA SINALIZAÇÃO DE SAÍDA DE EMERGÊNCIA

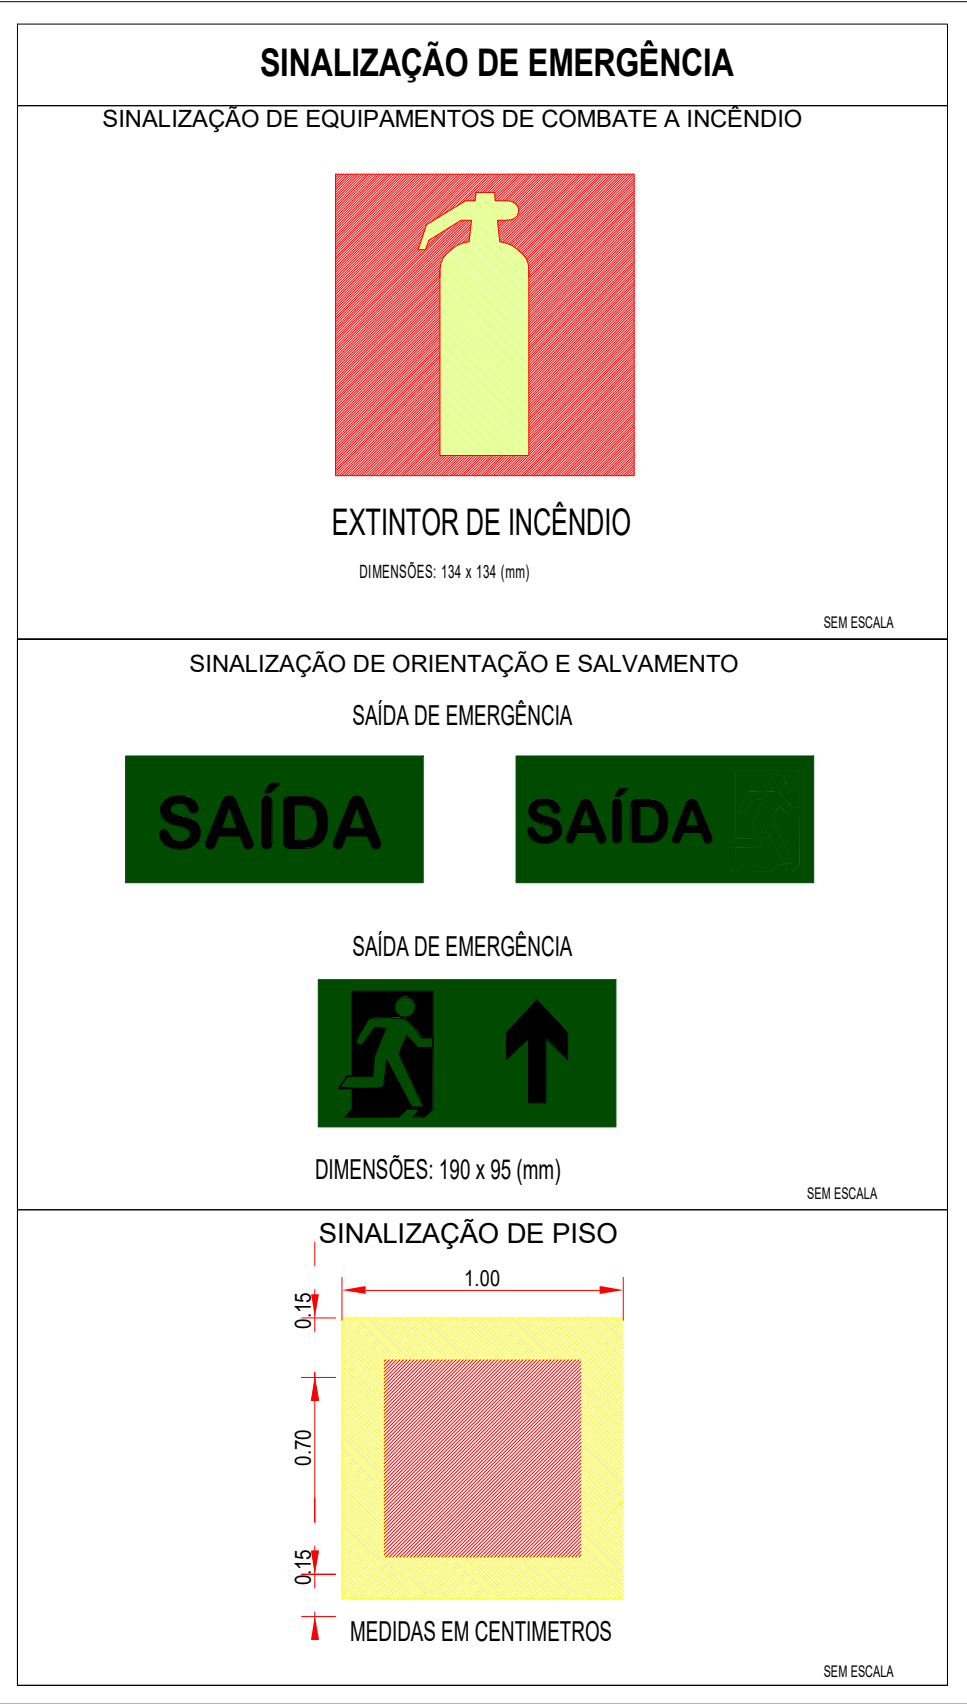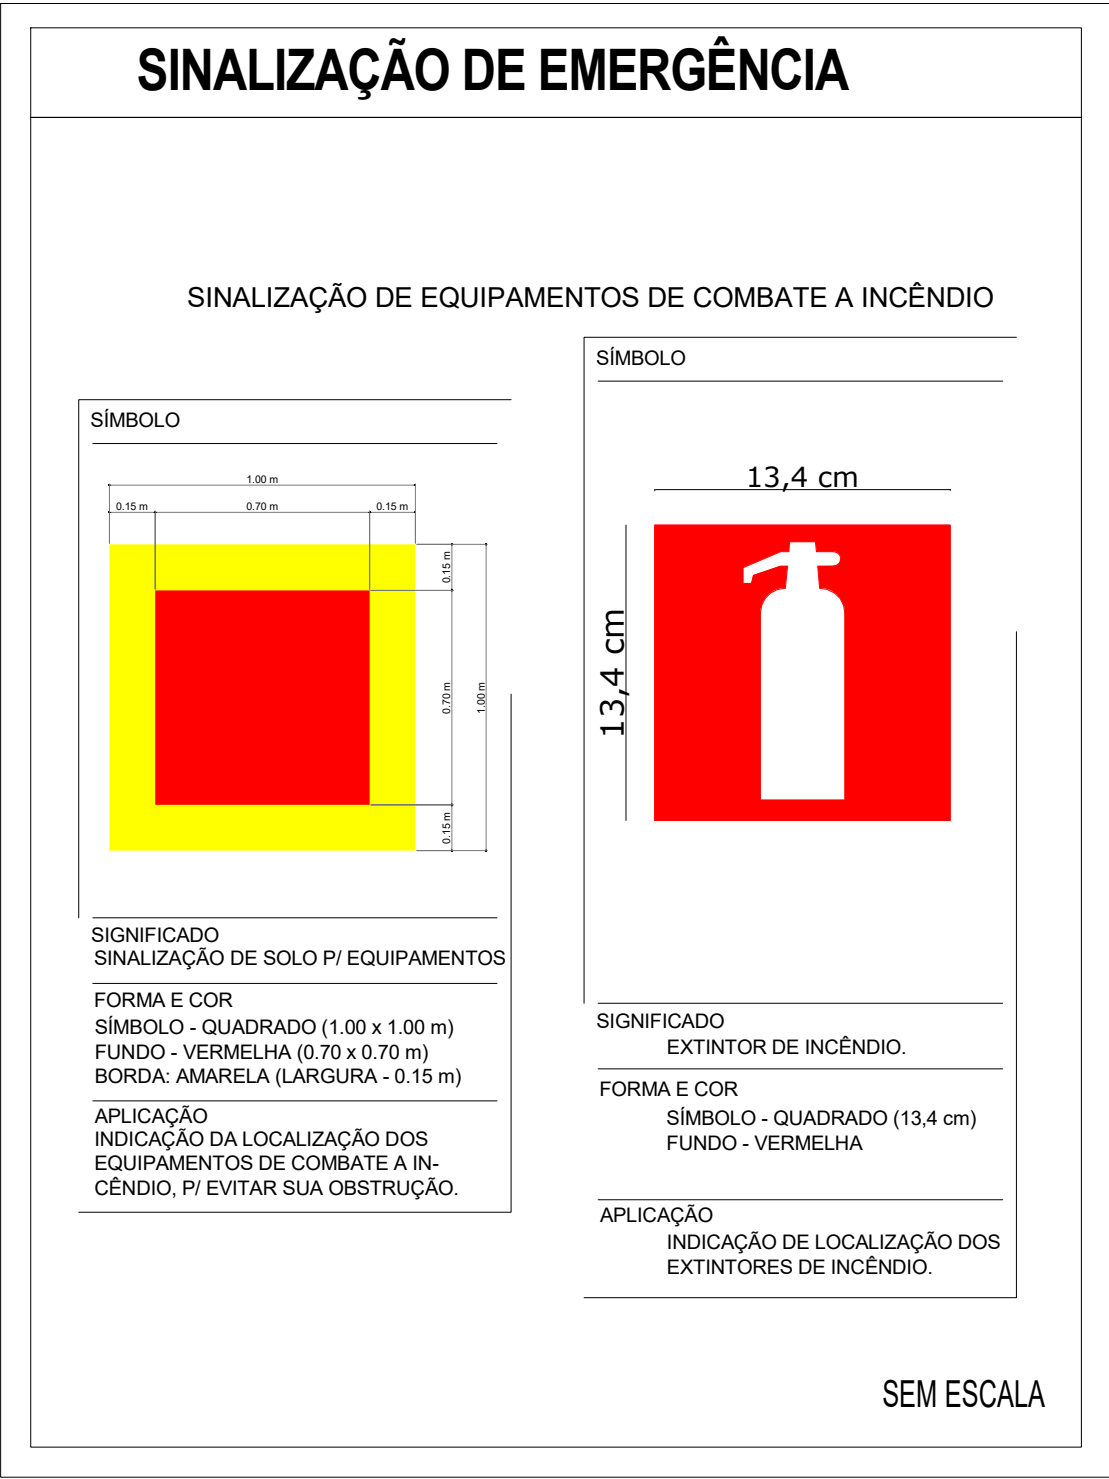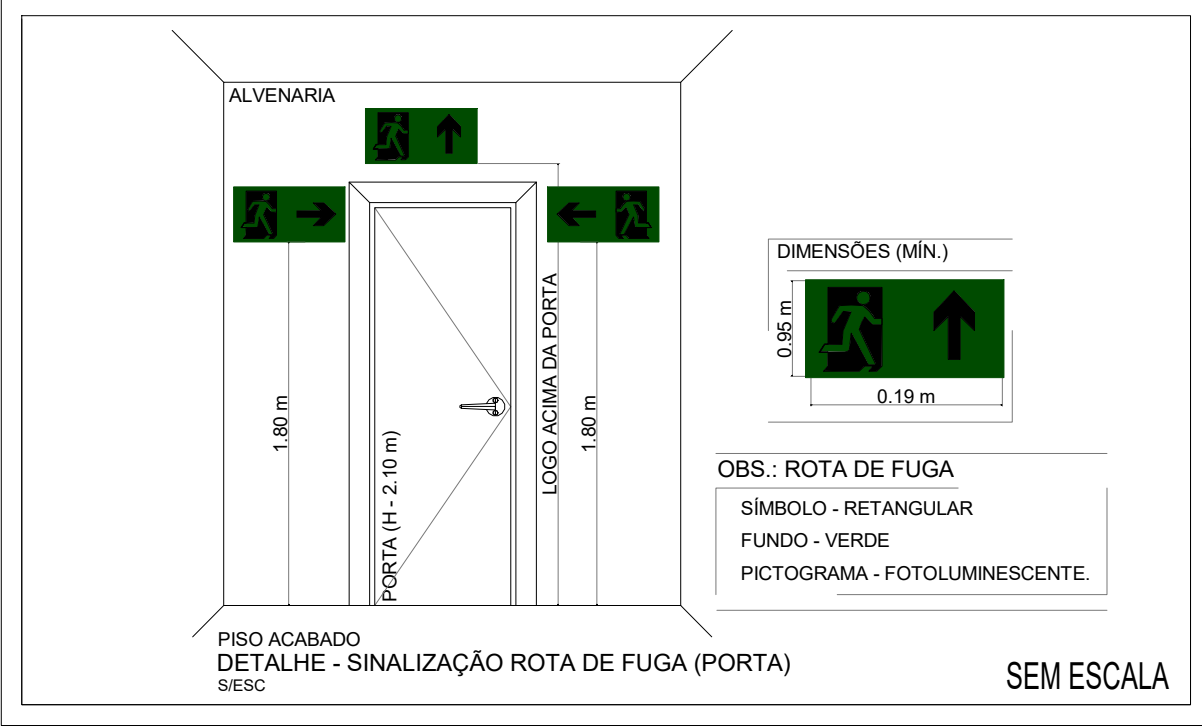

TIPO DA OBRA			Posto de Saude Familiar - PSF
LOCAL	COMUNIDADE SANTA MÔNICA - VILA BELA DA SM.* TRINDADE, - MT		
INSC. CADASTRAL			
PROPRIETÁRIOS	PREFEITURA MUNICIPAL DE VILA BELA		
CNPJ	10.145.895-0001/06		
AUTOR DO PROJETO	RAFAEL DA SILVA PEREIRA		
CREA	CREA MT040671 - ENG. CIVIL		
RESP. P/ EXECUÇÃO	CREA		
ÁREA (m²)	ASSUNTO	PROJETO ARQUITETÔNICO	FOLHA Nº
Terreno: Construída: Ampliação: Área Total:	93,989 m2	TÍTULO DO DESENHO PLANTA DE SINALIZAÇÃO Áreas não computáveis (m²)	03
			DATA 01/04/2021
			ESCALA INDICADA

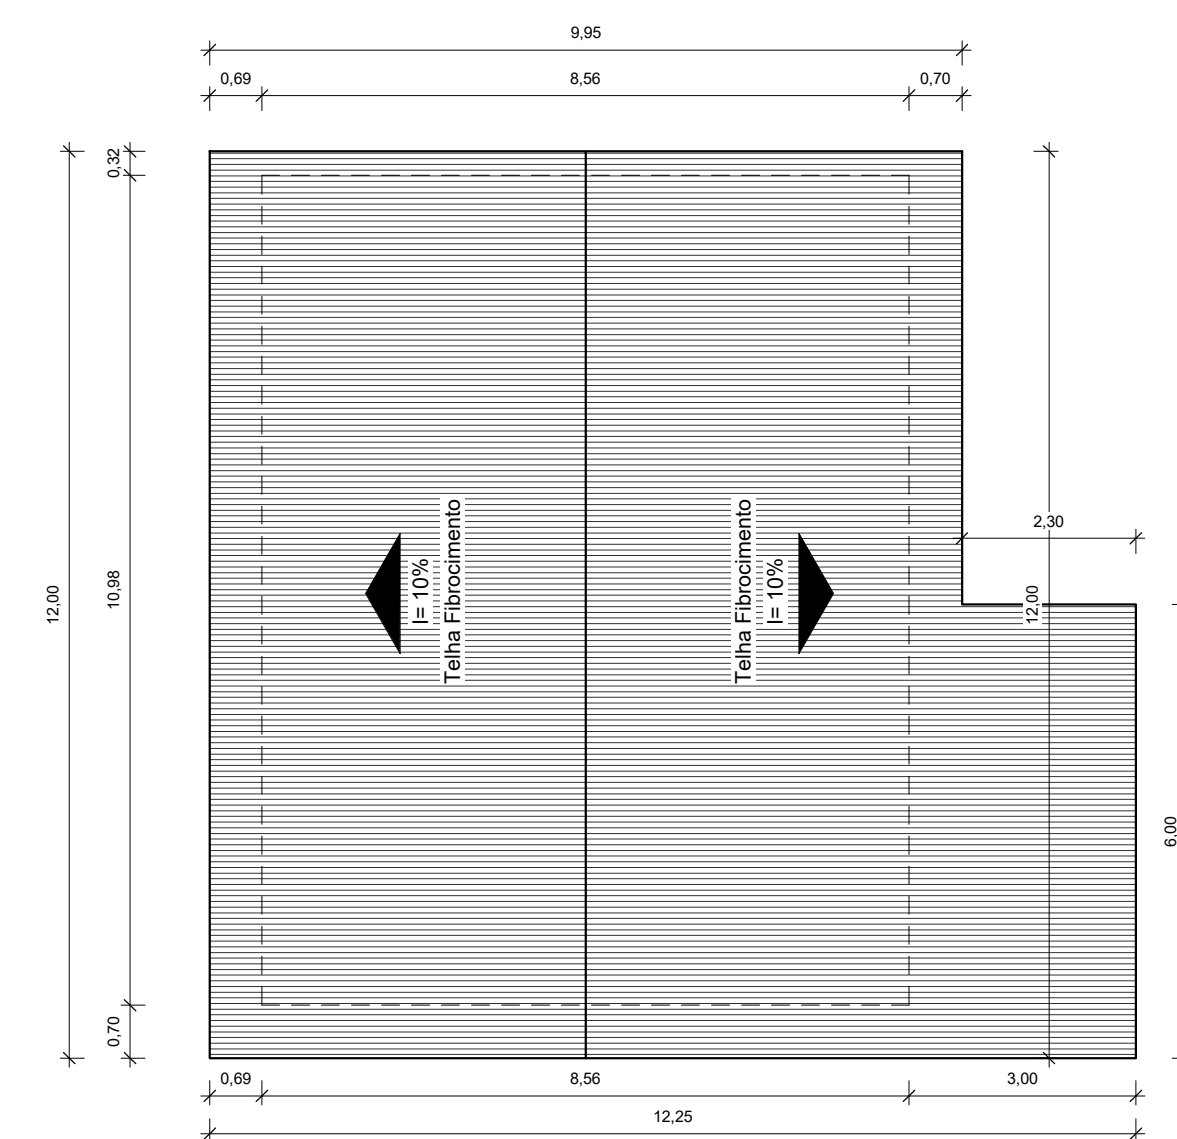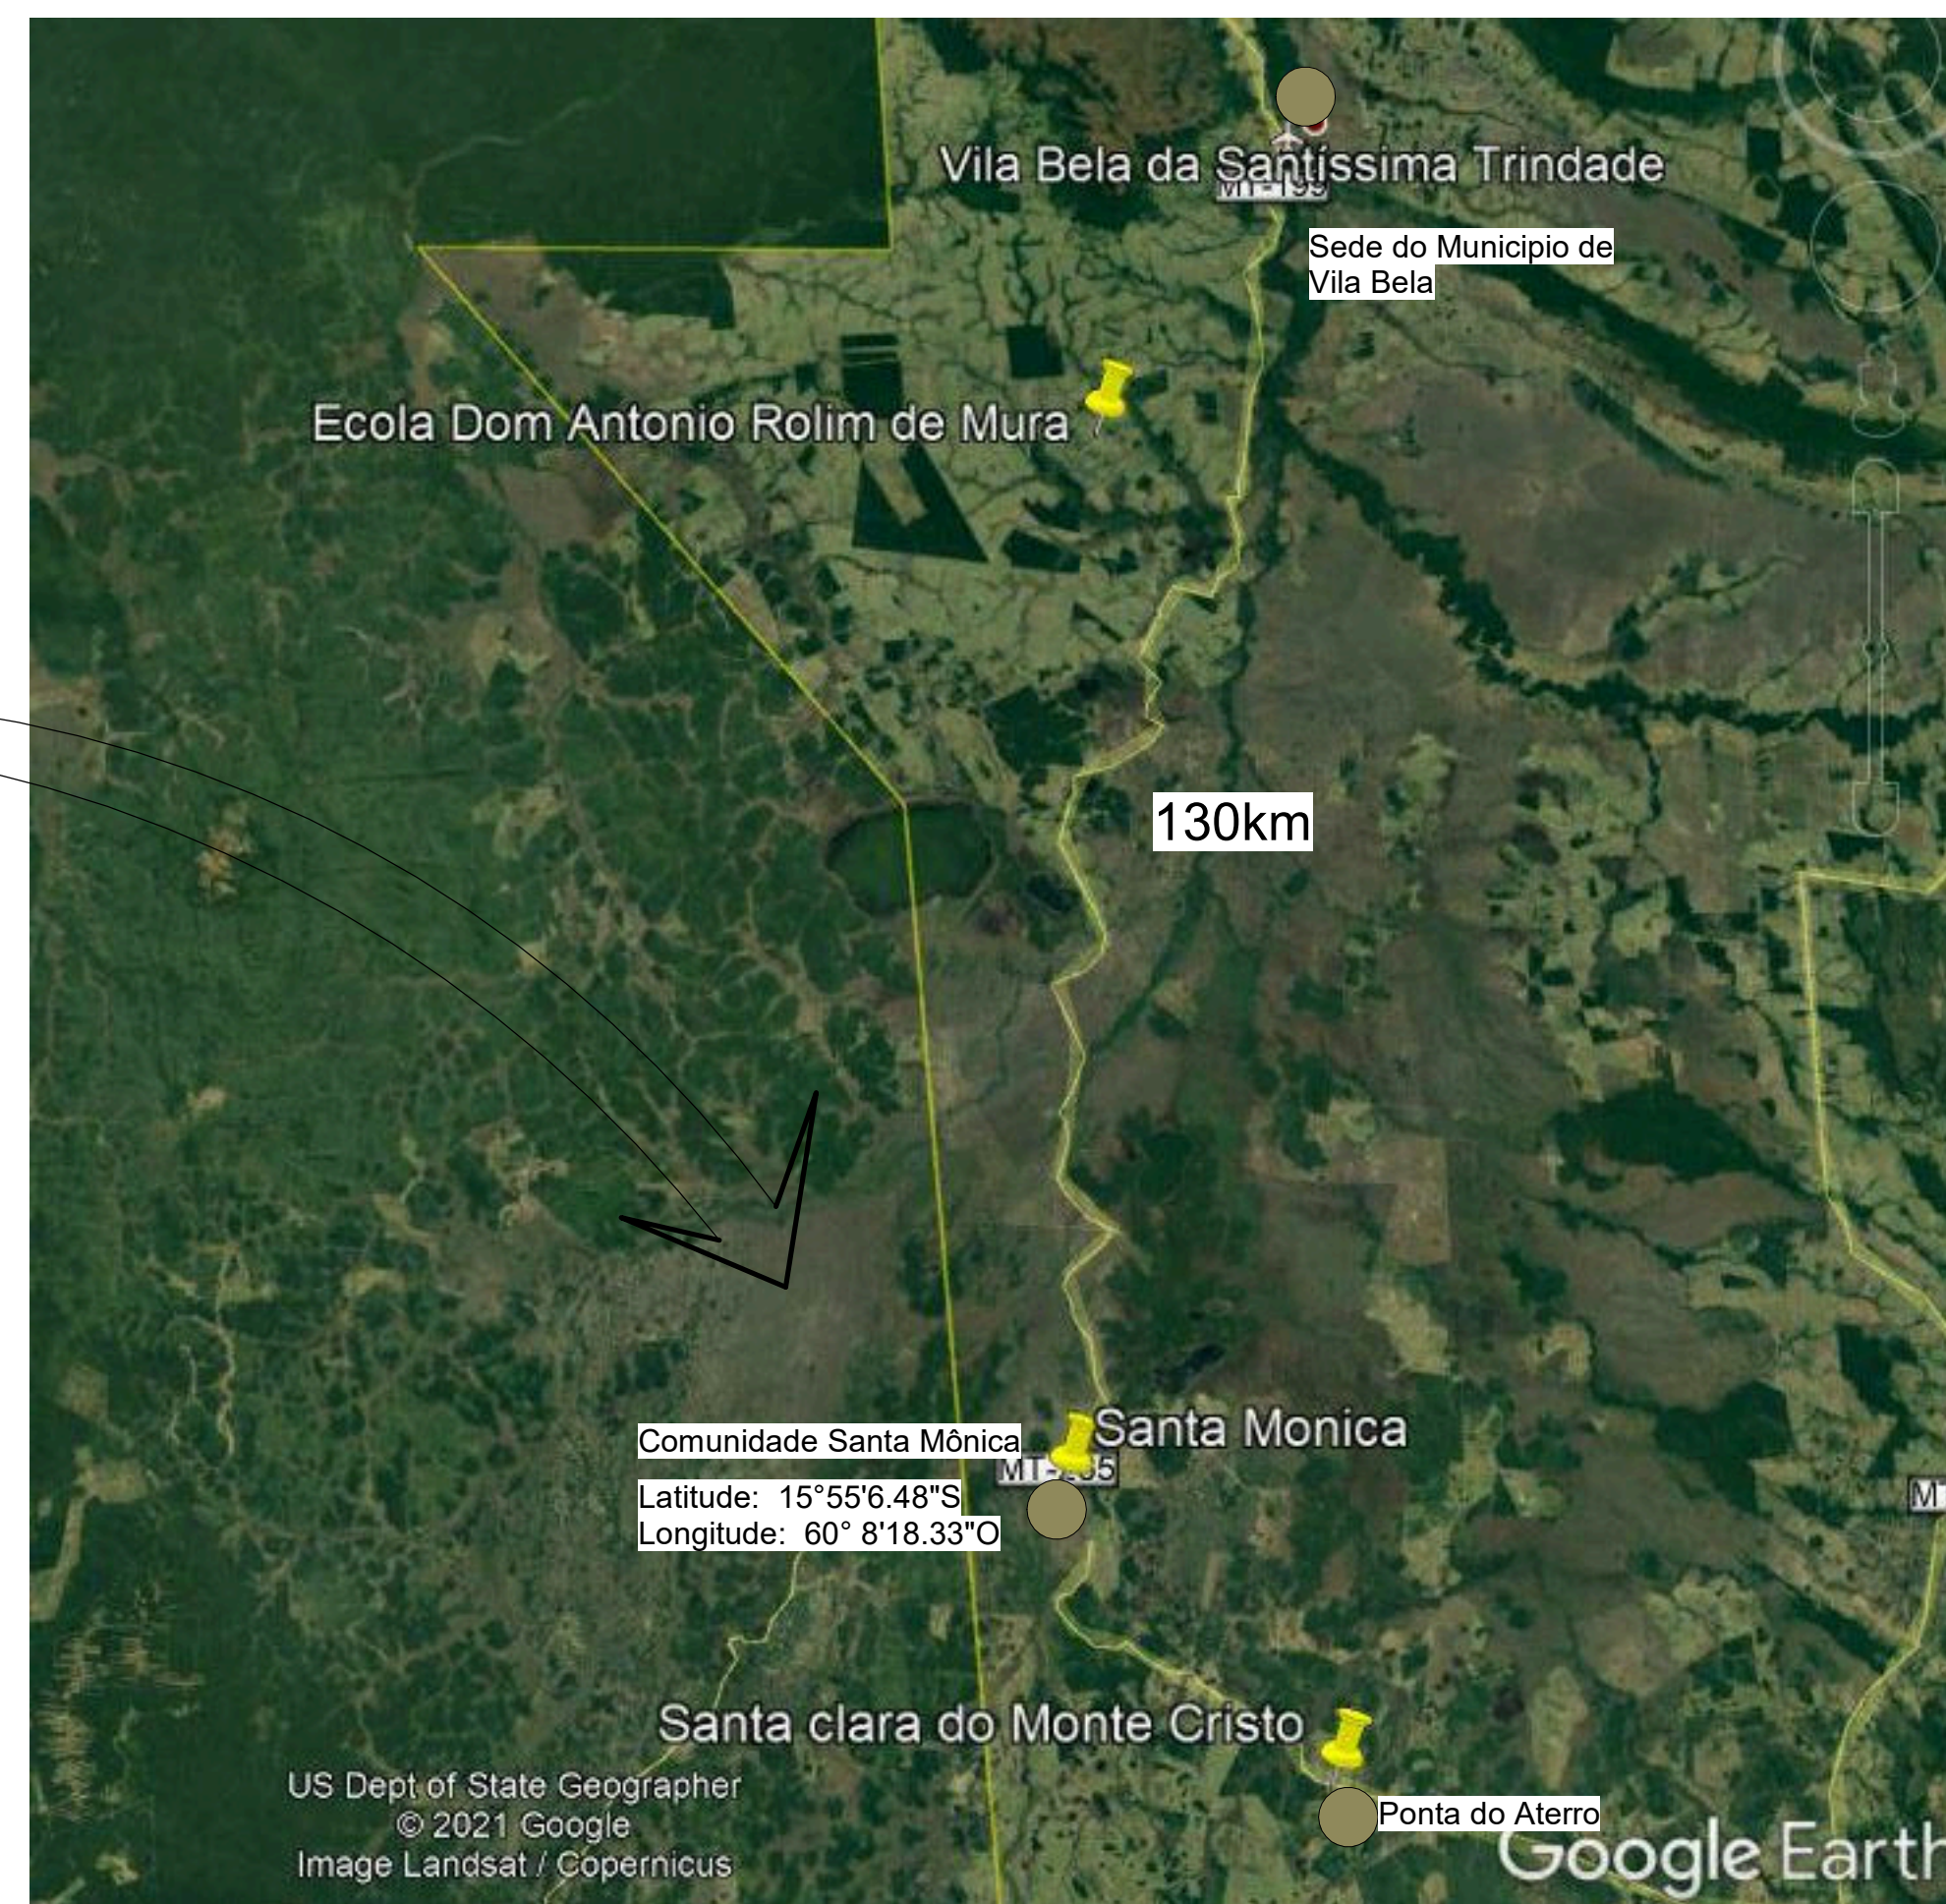

1 Cobertura
1 : 100

TIPO DA OBRA		
Posto de Saude Familiar - PSF		
LOCAL		
INSC. CADASTRAL		
COMUNIDADE SANTA MÔNICA - VILA BELA DA SM.ª TRINDADE, - MT		
PROPRIETÁRIOS		
CNPJ		
PREFEITURA MUNICIPAL DE VILA BELA		
AUTOR DO PROJETO		
CRE		
A		
RAFAEL DA SILVA PEREIRA		
CREA MT040671 - ENG. CIVIL		
RESP. P/ EXECUÇÃO		
CREA		
ÁREA (m²)		
Terreno:		
Construída:		
Ampliação:		
Área Total:		
93,989 m2		
ASSUNTO		
PROJETO ARQUITETÔNICO		
TÍTULO DO DESENHO		
Localização/ cobertura		
Áreas não computáveis (m²)		
FOLHA Nº		
04		
DATA		
01/04/2021		
ESCALA		
INDICADA		