




TABELA ESQUADRIA JANELAS					
Modelo	Largura	Altura	Altura do peitoril	Quantid.	Descrição
J1	0,60	0,40	1,20	2	MAXIM-AR - 1FL
J1	0,60	0,40	2,00	2	MAXIM-AR - 1FL
J3	1,00	0,60	2,00	9	MAIM-AR - 2FL
J4	1,00	1,00	1,00	1	JANELA DE CORRER 2 FL
J6	2,00	1,00	1,10	12	JANELA DE CORRER 2 FL
J7	2,00	0,50	2,00	5	MAIM-AR - 4FL




TIPO DA OBRA			
CRAS - Centro de Referência de Assistência Social			
LOCAL RUA JOAQUIM MARCELO PROFETA DA CRUZ - B. LUZ DA SAÚDE - VILA BELA - MT			
INSC. CADASTRAL			
PROPRIETÁRIOS PREFEITURA MUNICIPAL DE VILA BELA			
CNPJ 03.214.160/0001-21			
AUTOR DO PROJETO			
CRE RAFAEL DA SILVA PEREIRA			
CREA CREA MT040671 - ENG. CIVIL			
RESP. P/ EXECUÇÃO			
CREA			
ÁREA (m²) Terreno: 154,90m2 Ampliação terreno: 572,85m2 ampliação reservatório 31,80m2 Total: 759,55m2		ASSUNTO PROJETO ARQUITETÔNICO TÍTULO DO DESENHO Planta baixa Áreas não computáveis (m²)	
		FOLHA Nº 01	
		DATA 01/04/2021	
		ESCALA INDICADA	

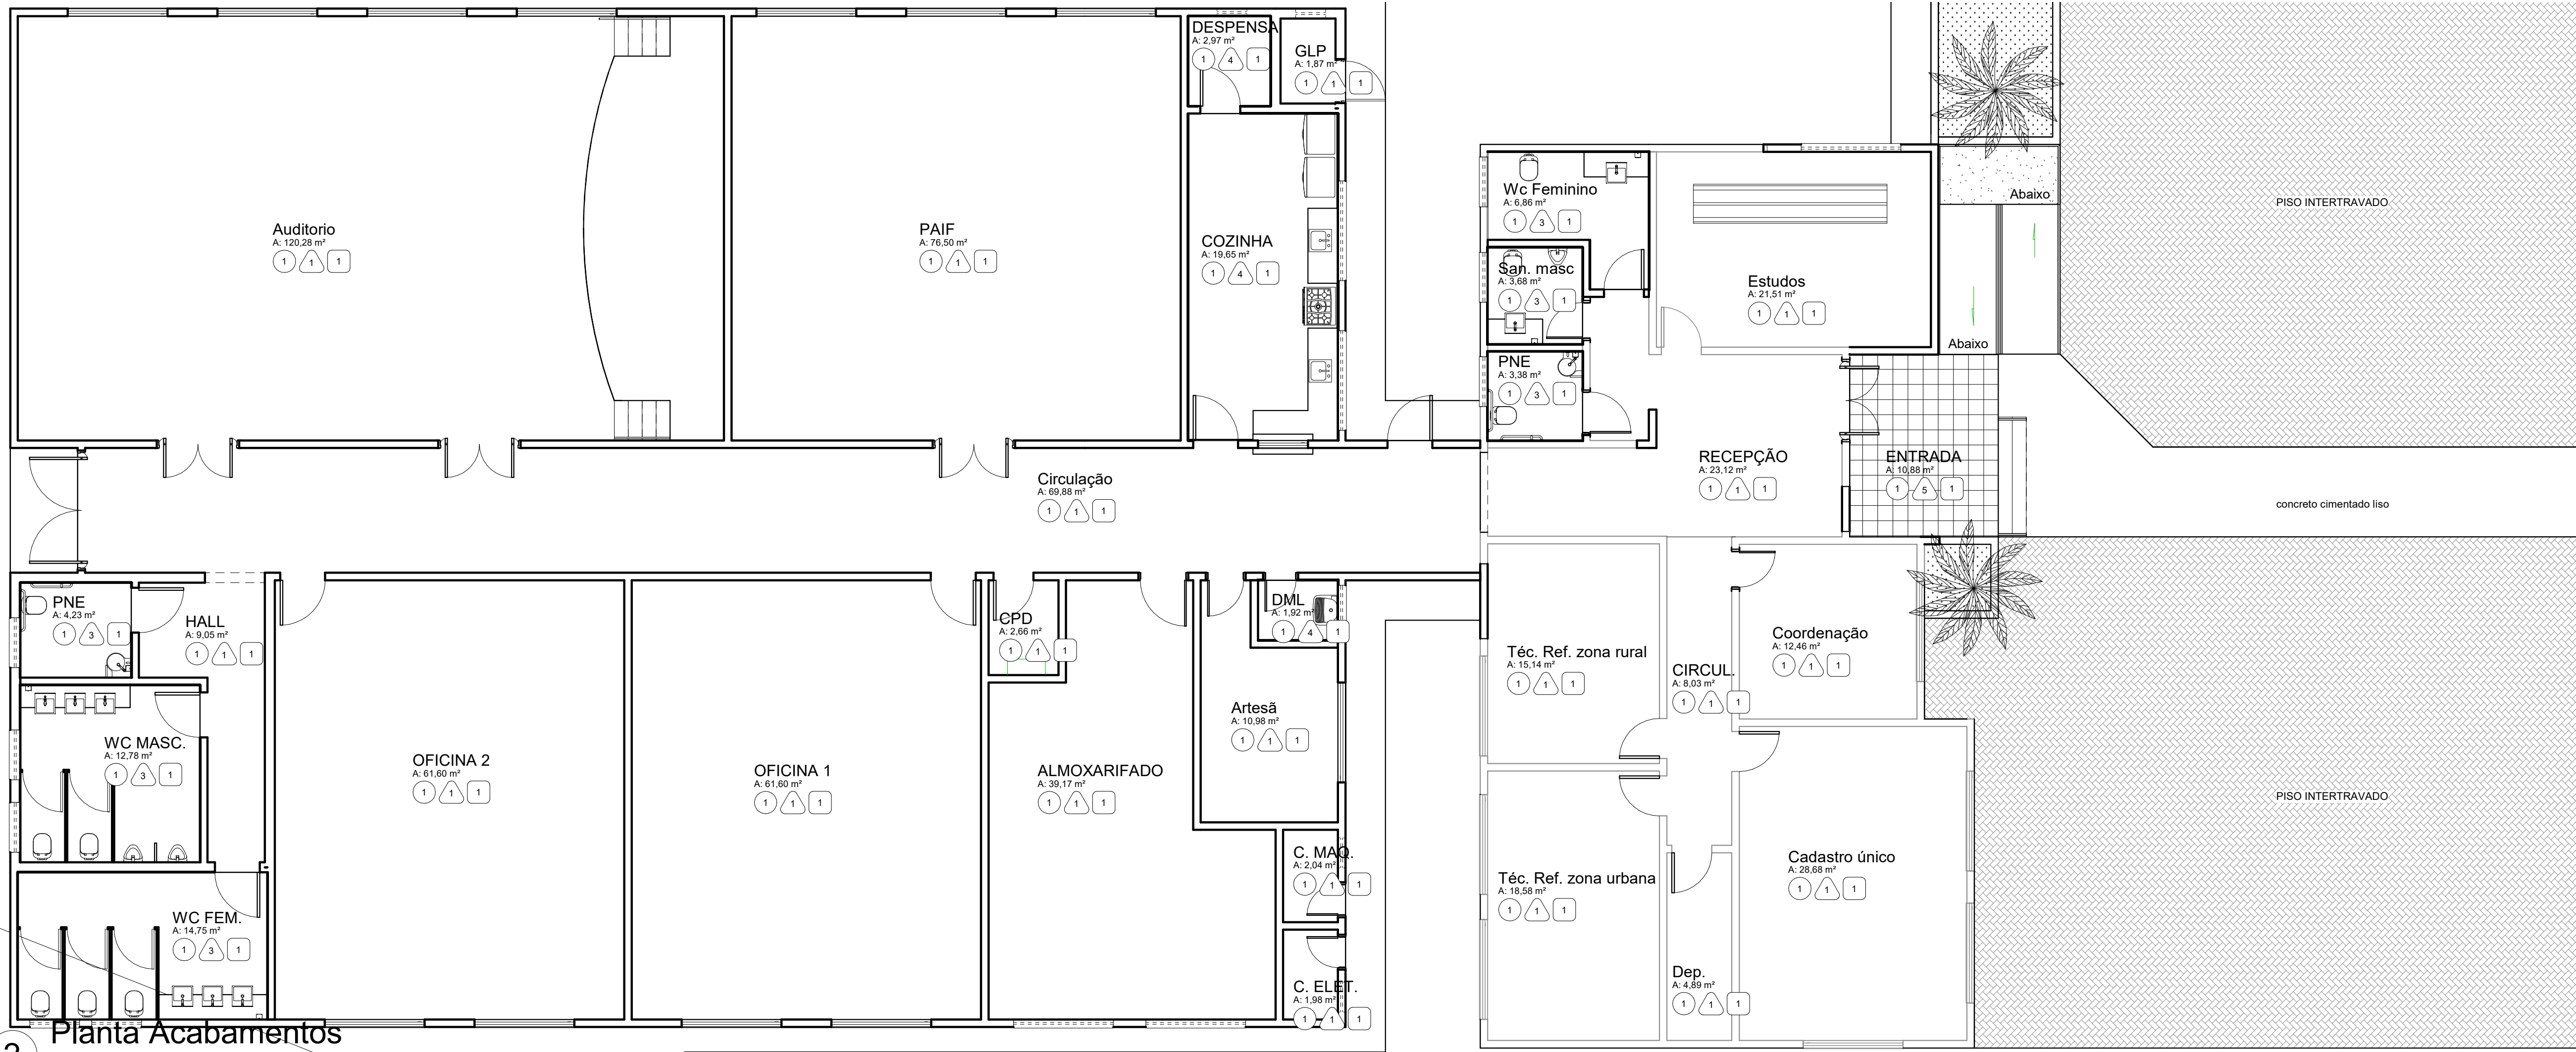

2 Planta Acabamentos
1 : 75


LEGENDA DE ACABAMENTOS		
	codigo	Especificação
Pisos	1	Porcelanato 60x60 acetinado
	2	Rampas e degraus com pintura acrílica
	3	Concreto alisado
paredes	1	Tinta latex acrílica sobre massa pva
	2	Tinta latex acrílica sobre massa acrílica
	3	Revestimento cerâmico 33x45cm h=2,00, acima tinta latex acrílica sobre massa acrílica
	4	Revestimento cerâmico 33x45cm h=2,00, acima tinta latex pva sobre massa pva
	5	Paredes externas textura acrílica sobre recobo
Forro	1	Tinta latex pva sobre massa corrida
	2	Sem forro

Legenda 1
1 : 1

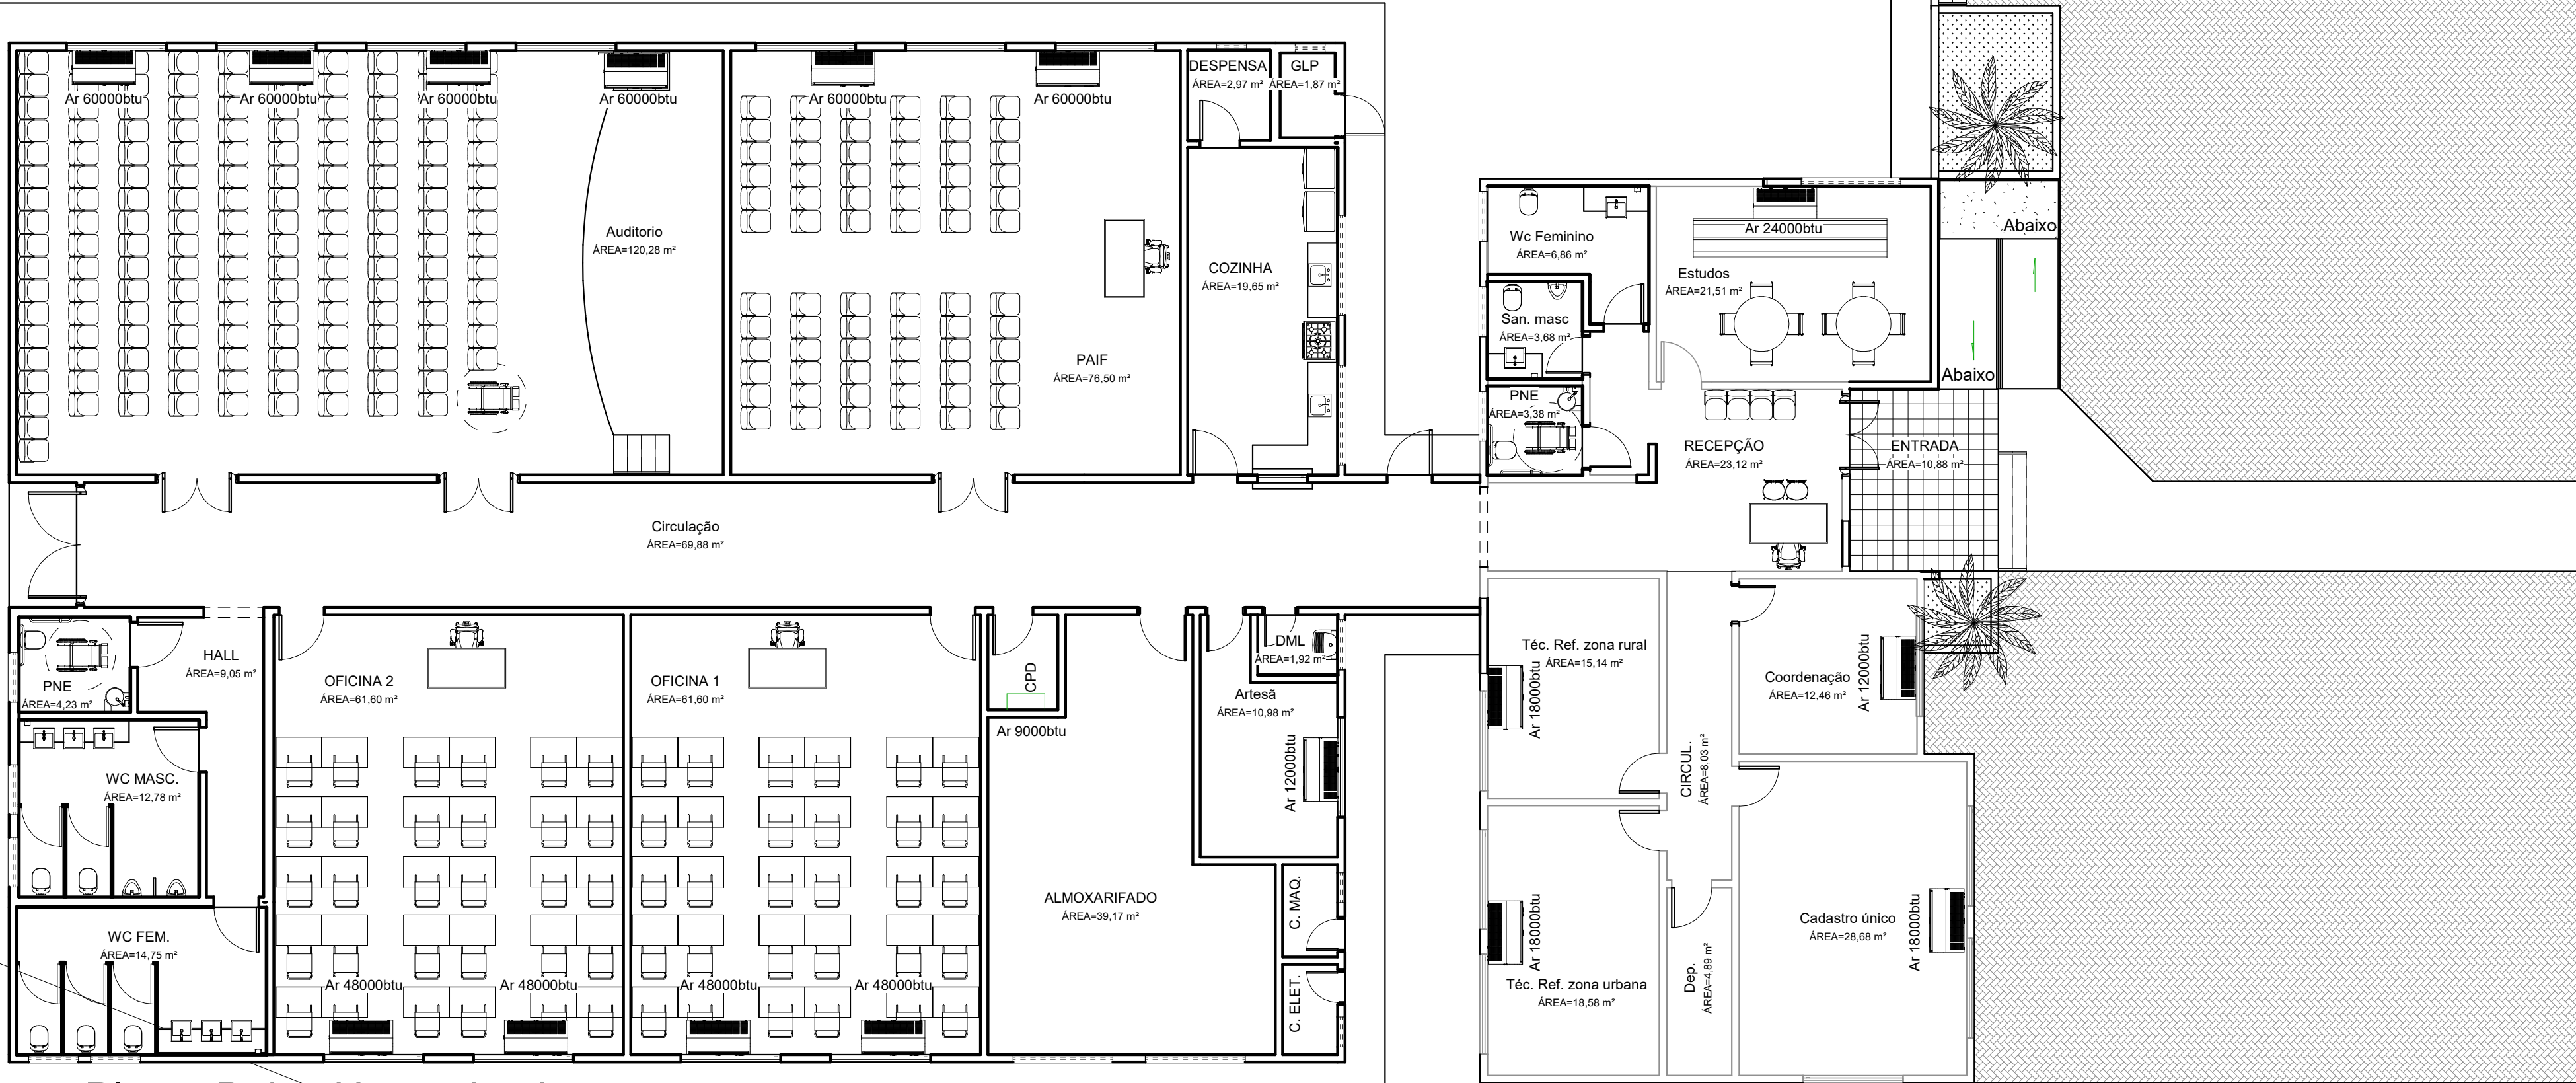


1 Planta Baixa Humanizada
1 : 100


TIPO DA OBRA		CRAS - Centro de Referência de Assistência Social	
LOCAL	RUA JOAQUIM MARCELO PROFETA DA CRUZ - B. LUZ DA SAÚDE - VILA BELA - MT		
INSC. CADASTRAL			
PROPRIETÁRIOS	PREFEITURA MUNICIPAL DE VILA BELA		
CNPJ	03.214.160/0001-21		
AUTOR DO PROJETO	RAFAEL DA SILVA PEREIRA		
CRE A	CREA MT040671 - ENG. CIVIL		
RESP. P/ EXECUÇÃO			
CREA			
ÁREA (m²) Terreno: 154,90m2 Existente: 572,85m2 ampliação terreno: 31,80m2 Total: 759,55m2	ASSUNTO	PROJETO ARQUITETÔNICO	FOLHA Nº
	TÍTULO DO DESENHO		02
	Pl. humanizada e revestimentos		
	Áreas não computáveis (m²)		
			DATA 01/04/2021
			ESCALA INDICADA

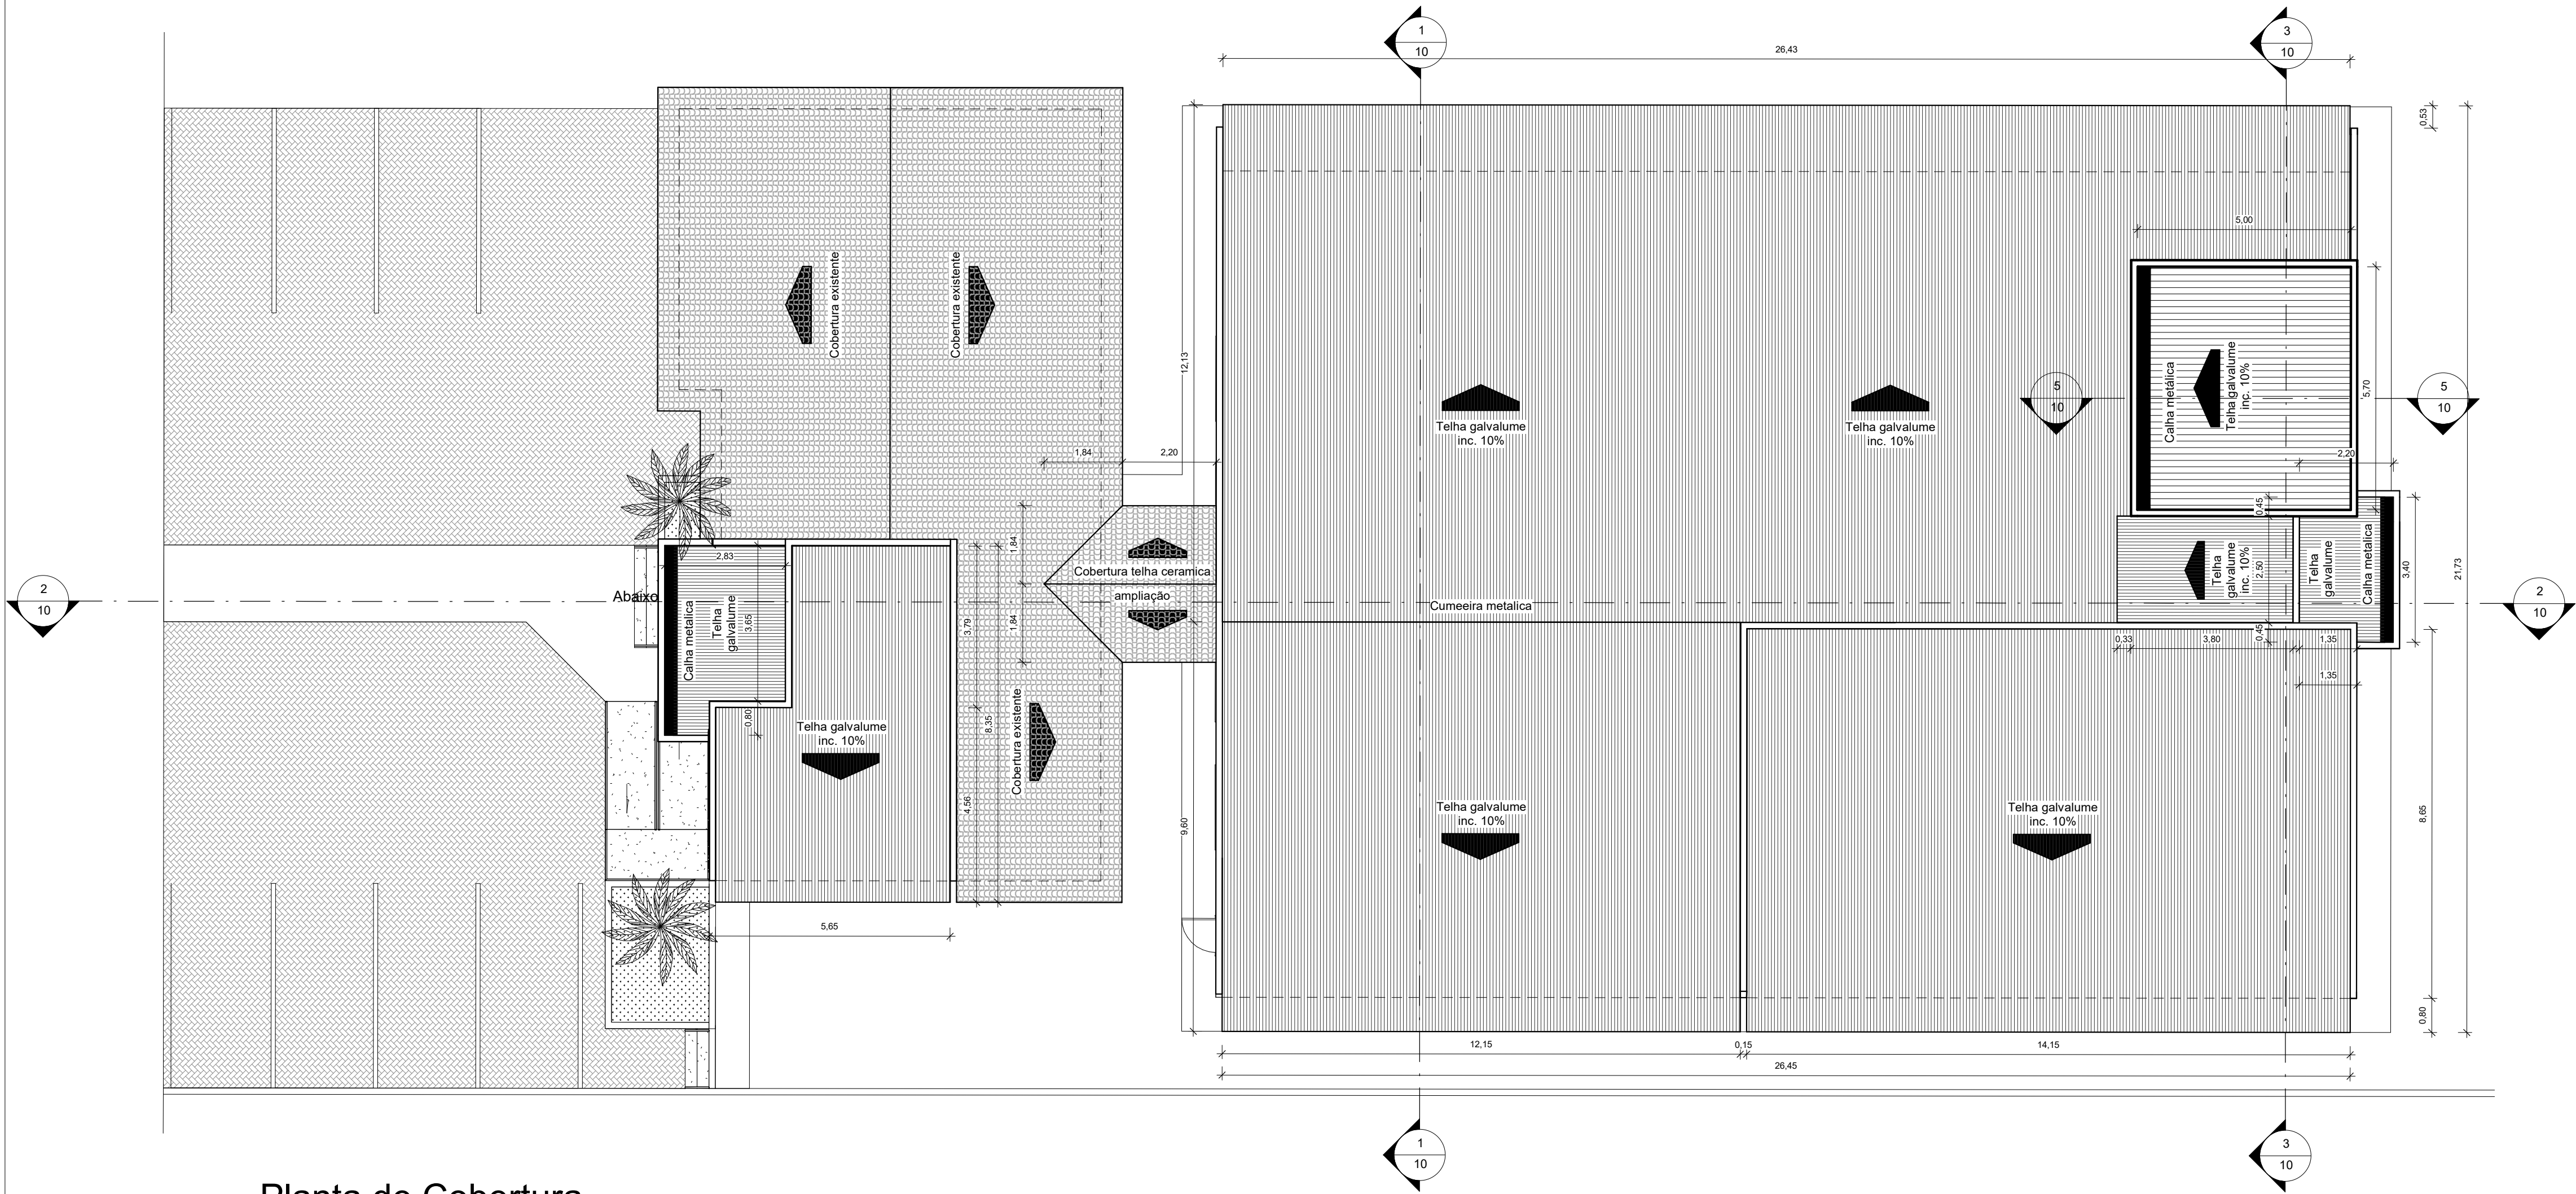

1 Planta de Cobertura
1 : 100

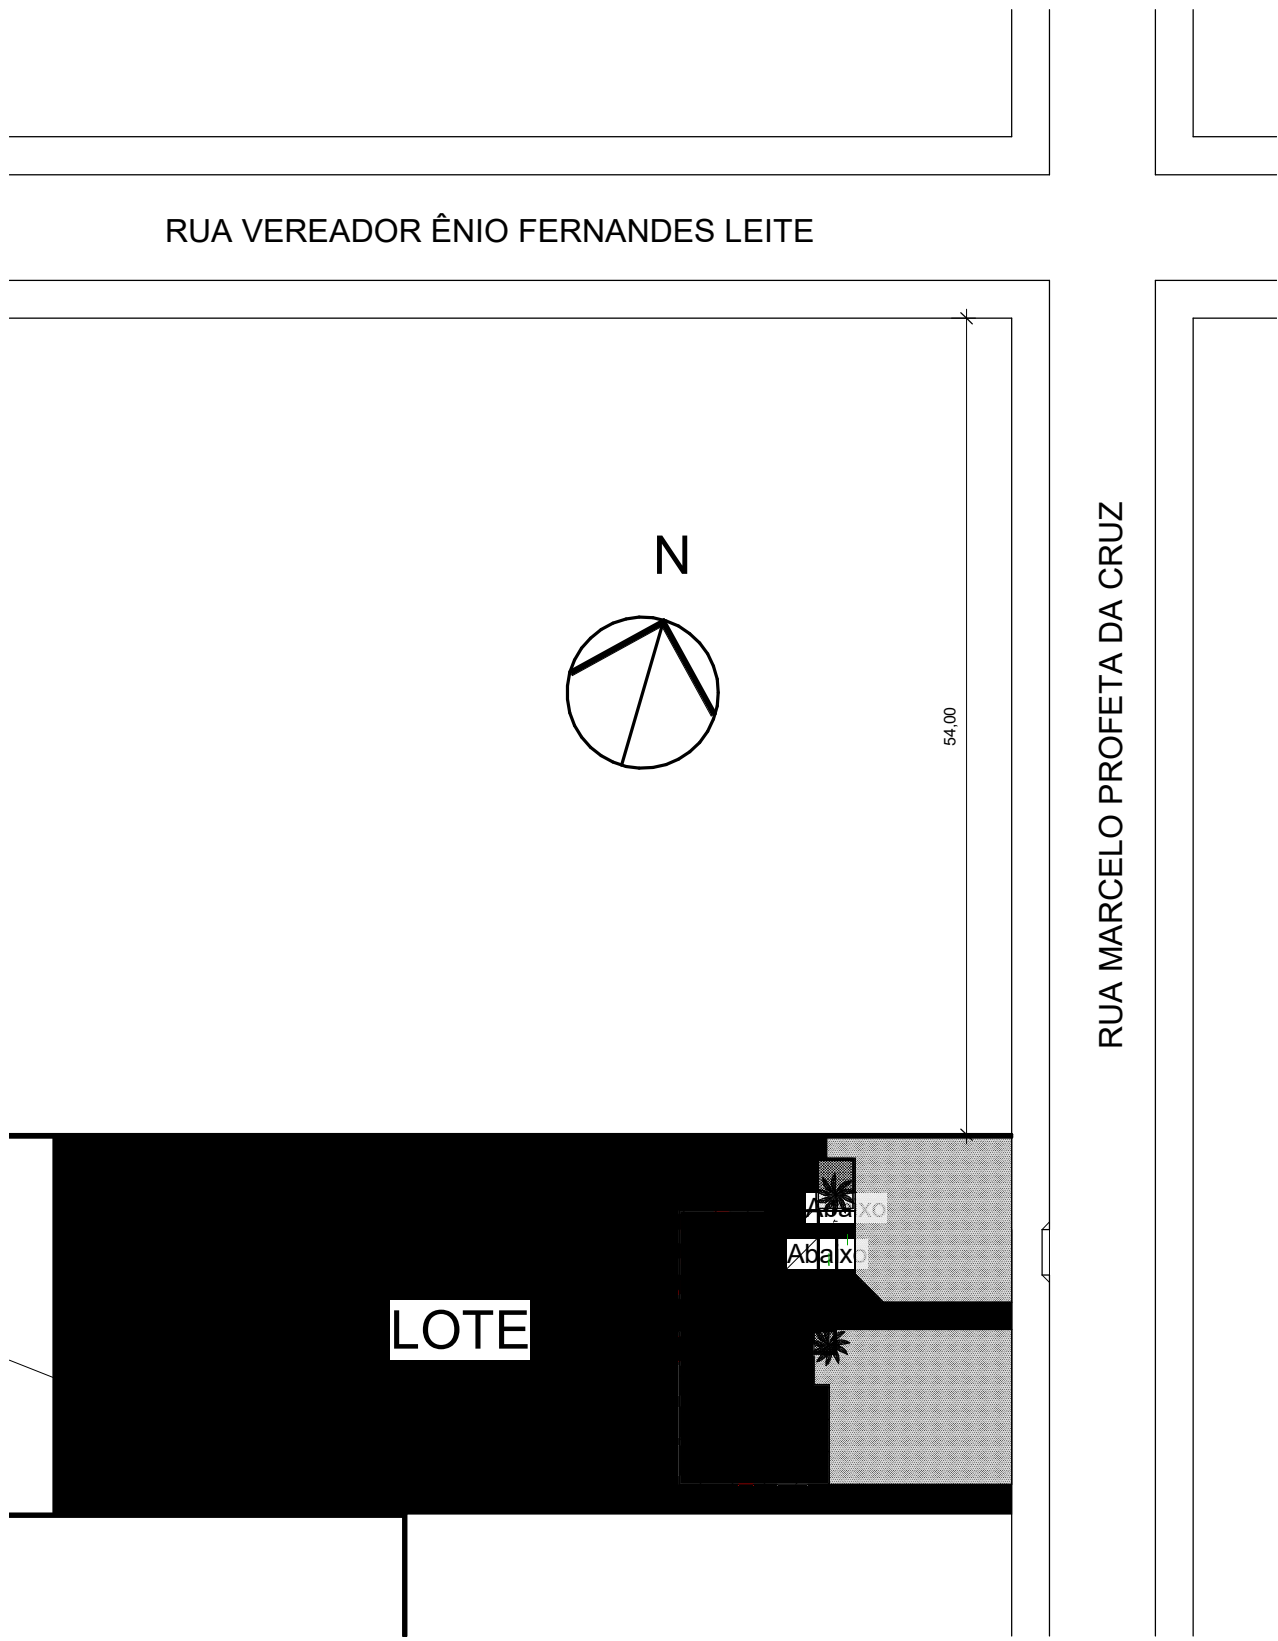


3 Planta de localização
1 : 500

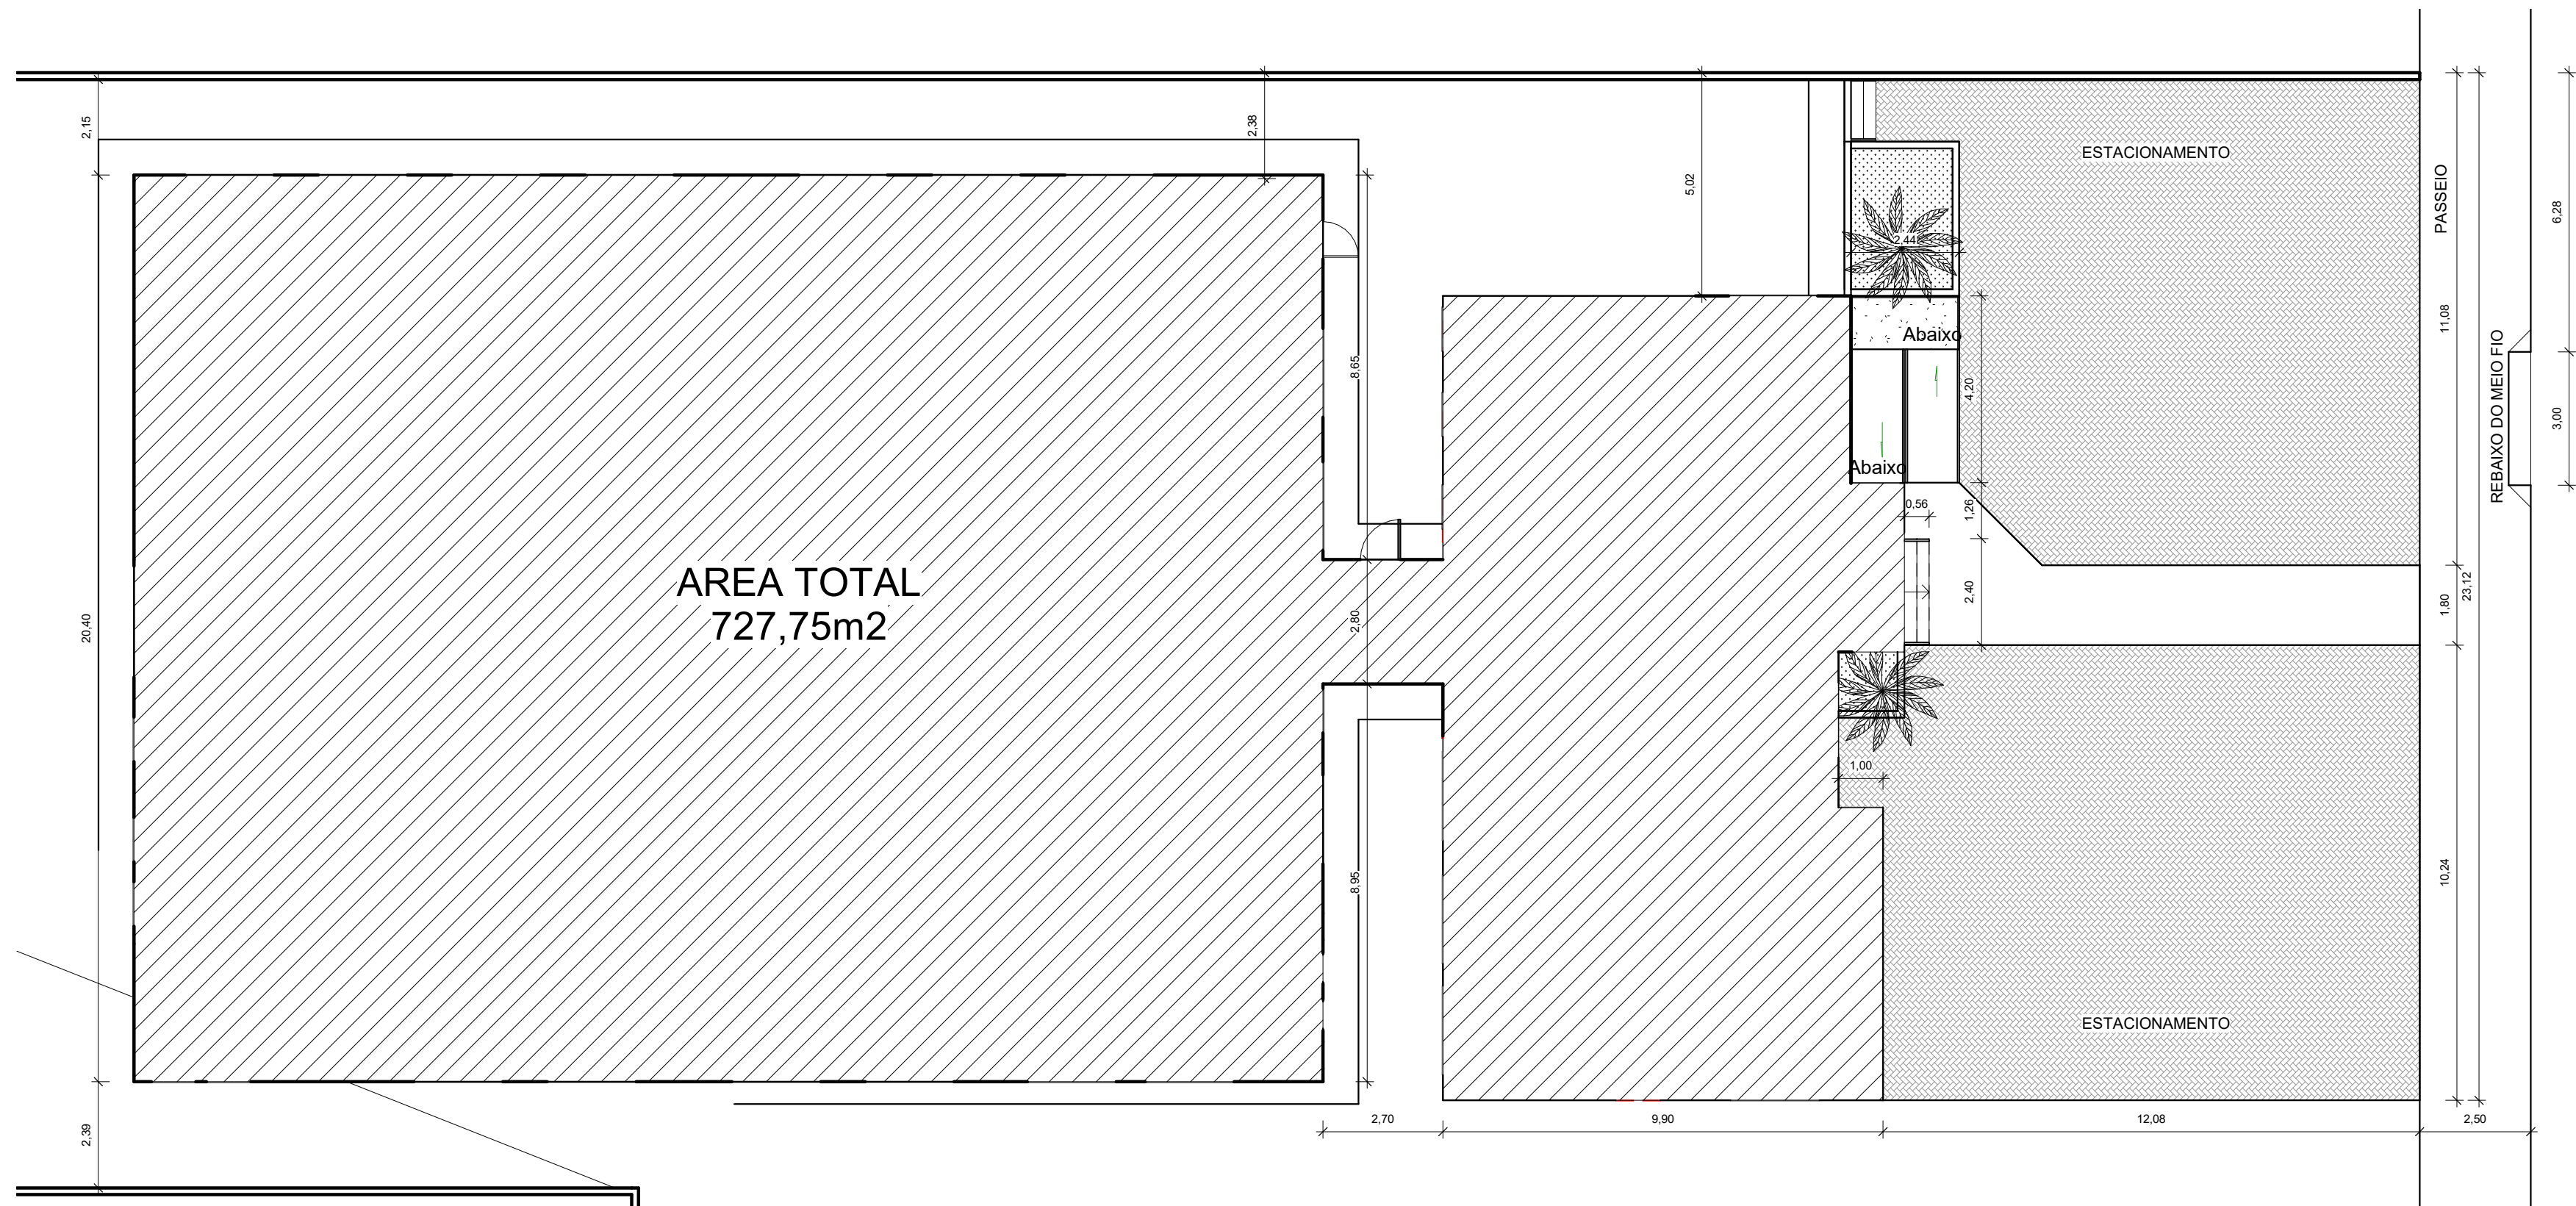

2 Planta de implantação
1 : 125

TIPO DA OBRA		CRAS - Centro de Referência de Assistência Social	
LOCAL		RUA JOAQUIM MARCELO PROFETA DA CRUZ - B. LUZ DA SAÚDE - VILA BELA - MT	
INSC. CADASTRAL			
PROPRIETÁRIOS		PREFEITURA MUNICIPAL DE VILA BELA	
CNPJ	03.214.160/0001-21		
AUTOR DO PROJETO		RAFAEL DA SILVA PEREIRA	
CRE	CREA MT040671 - ENG. CIVIL		
RESP. PI EXECUÇÃO			
CREA			
ÁREA (m²)		ASSUNTO	PROJETO ARQUITETÔNICO
Terreno:		TÍTULO DO DESENHO	
Existente:		PI cobertura e implantação	
Ampliação terreno:		Áreas não computáveis (m²)	
Ampliação reservatório			
Total:	759,55m2		
		FOLHA Nº	
		03	
		DATA	
		01/04/2021	
		ESCALA	
		INDICADA	

LEGENDA DE ACABAMENTOS	
	codigo
Pisos	1 Porcelanato 60x60 acetinado
	2 Rampas e degraus com pintura acrílica
	3 Concreto alisado
paredes	1 Tinta latex acrílica sobre massa pva
	2 Tinta latex acrílica sobre massa acrílica
	3 Revestimento cerâmico 33x45cm h=2,00, acima tinta latex acrílica sobre massa acrílica
	4 Revestimento cerâmico 33x45cm h=2,00, acima tinta latex pva sobre massa pva
	5 Paredes externas textura acrílica sobre recobo
Forro	1 Tinta latex pva sobre massa corrida
	2 Sem forro

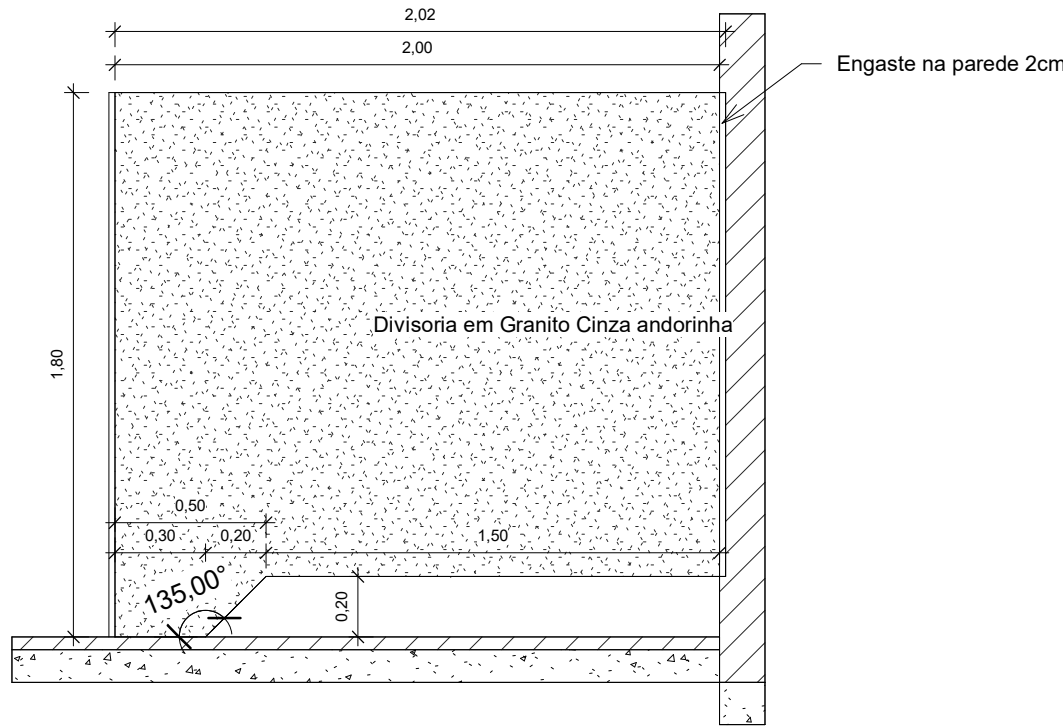


Legenda 1

1 : 1

Det. das divisoria de Granito


1 : 25

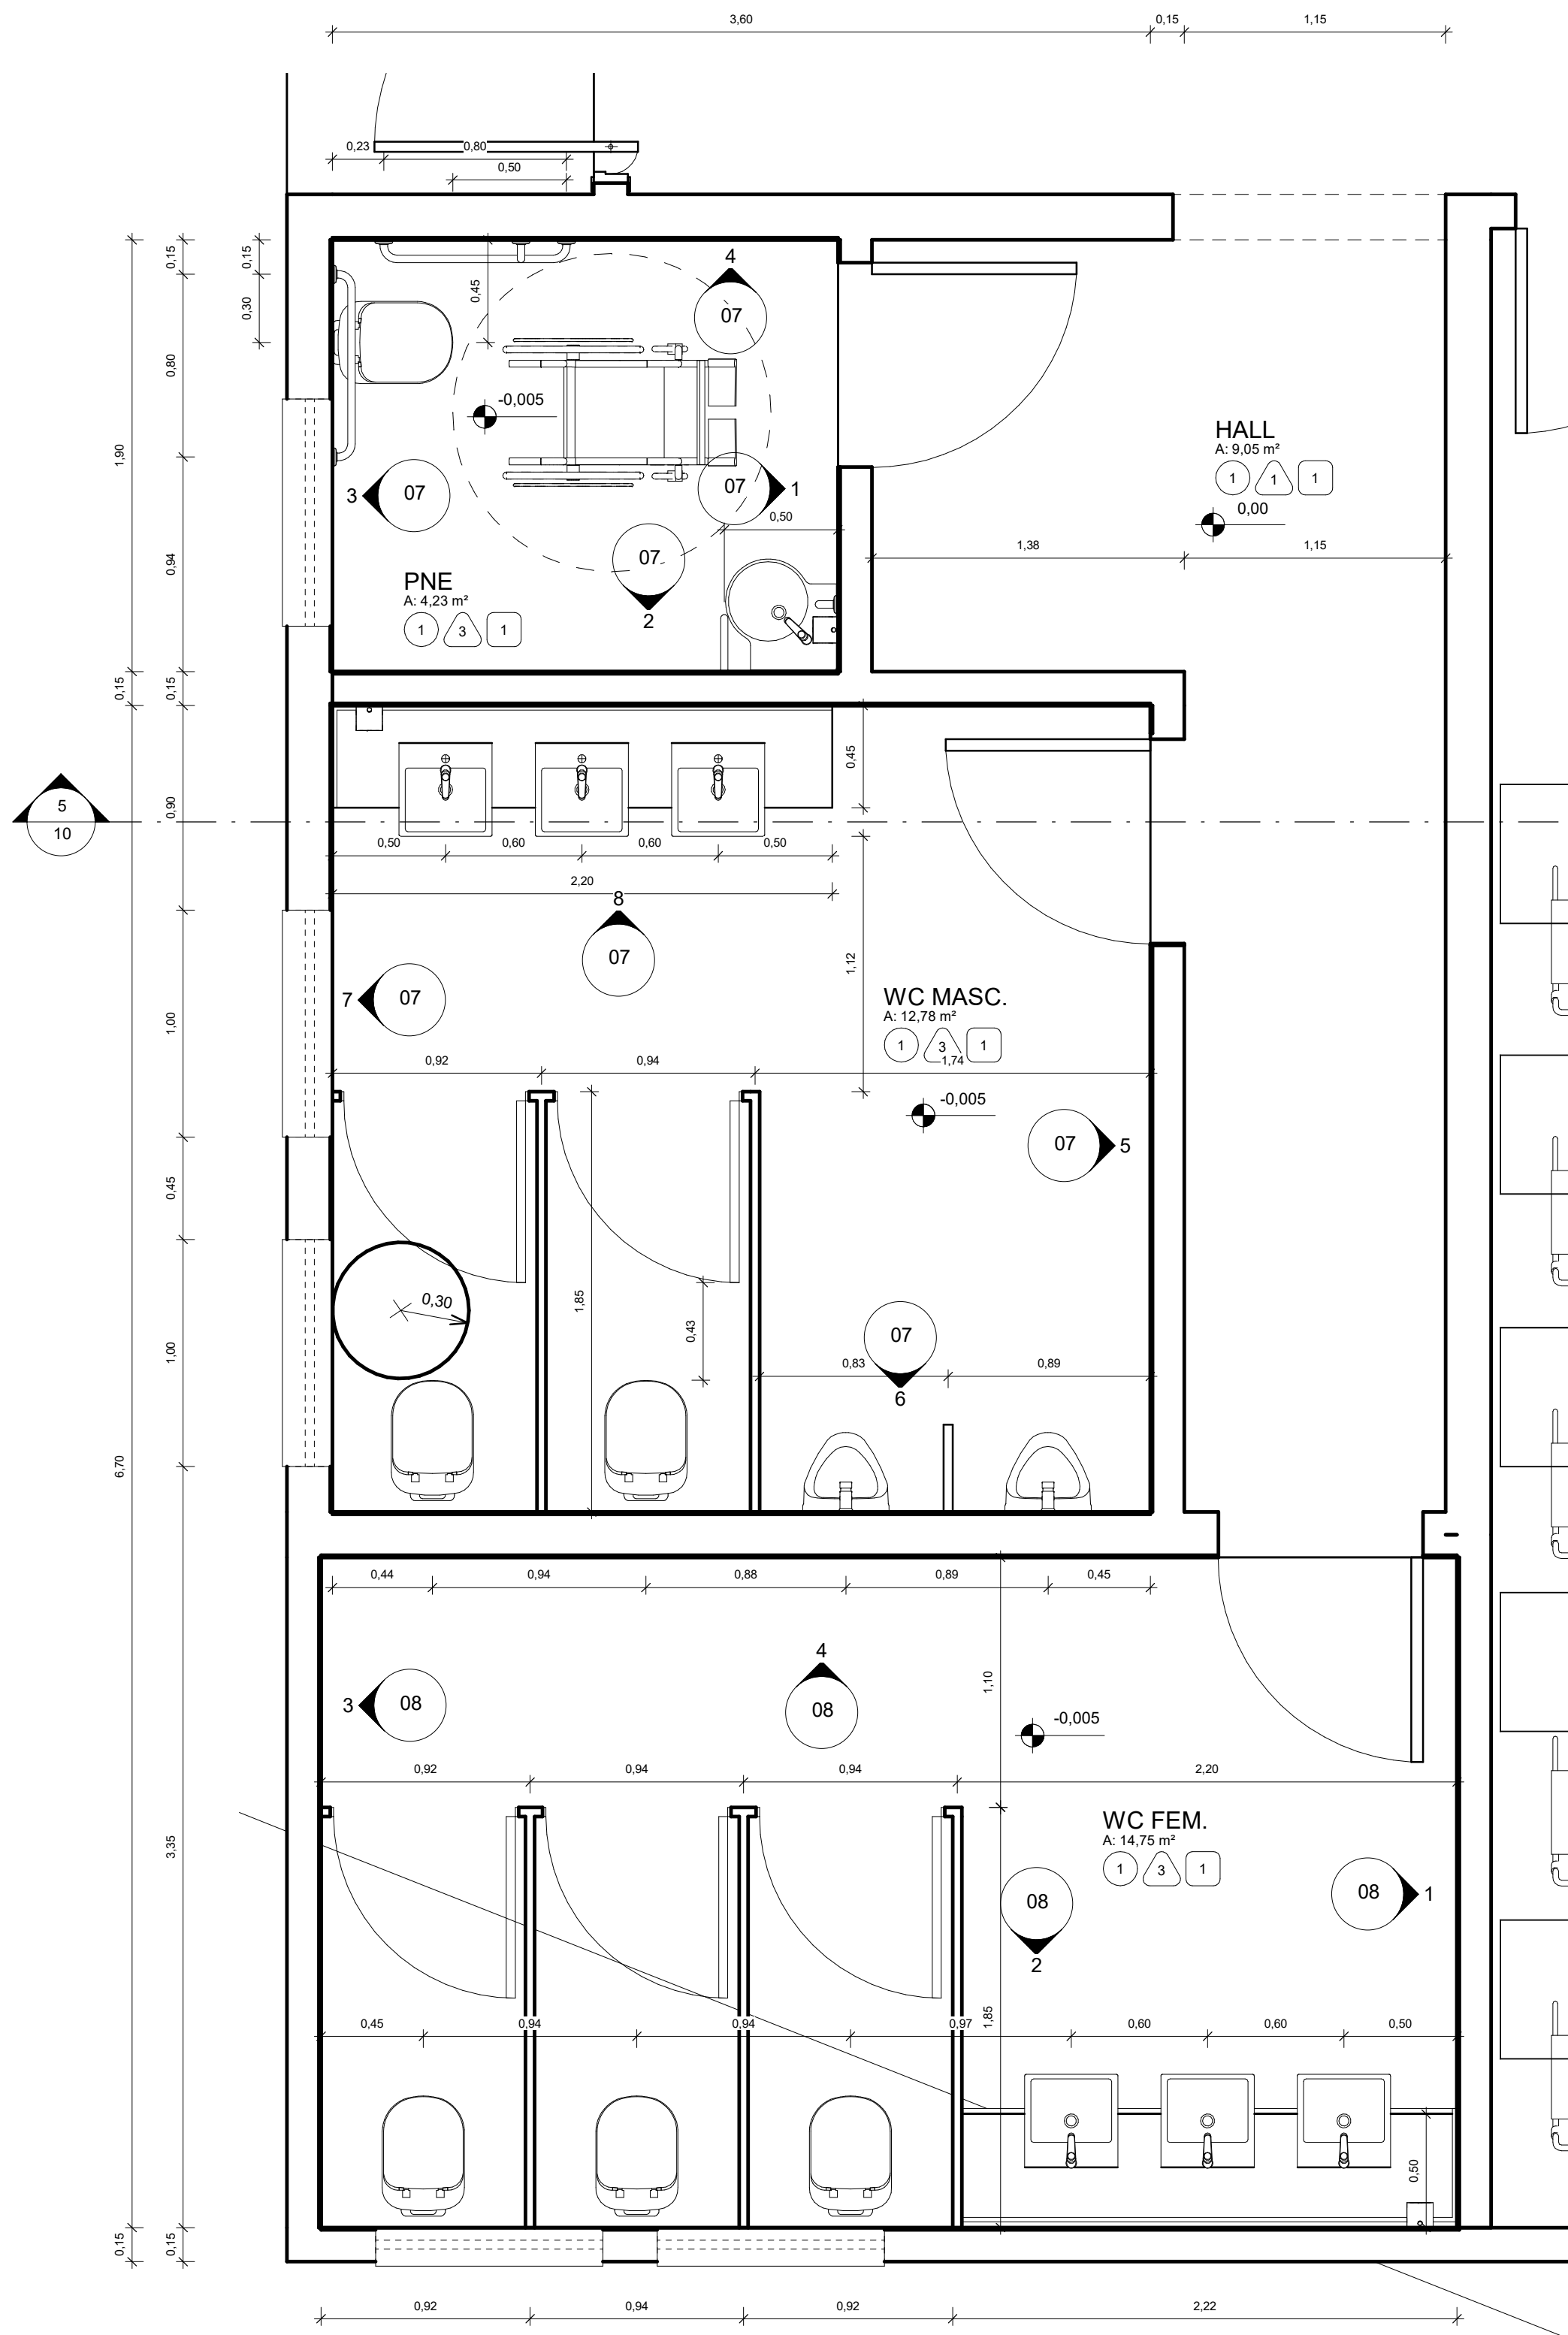

1

BANHEIROS DO AUDITÓRIO


1 : 25

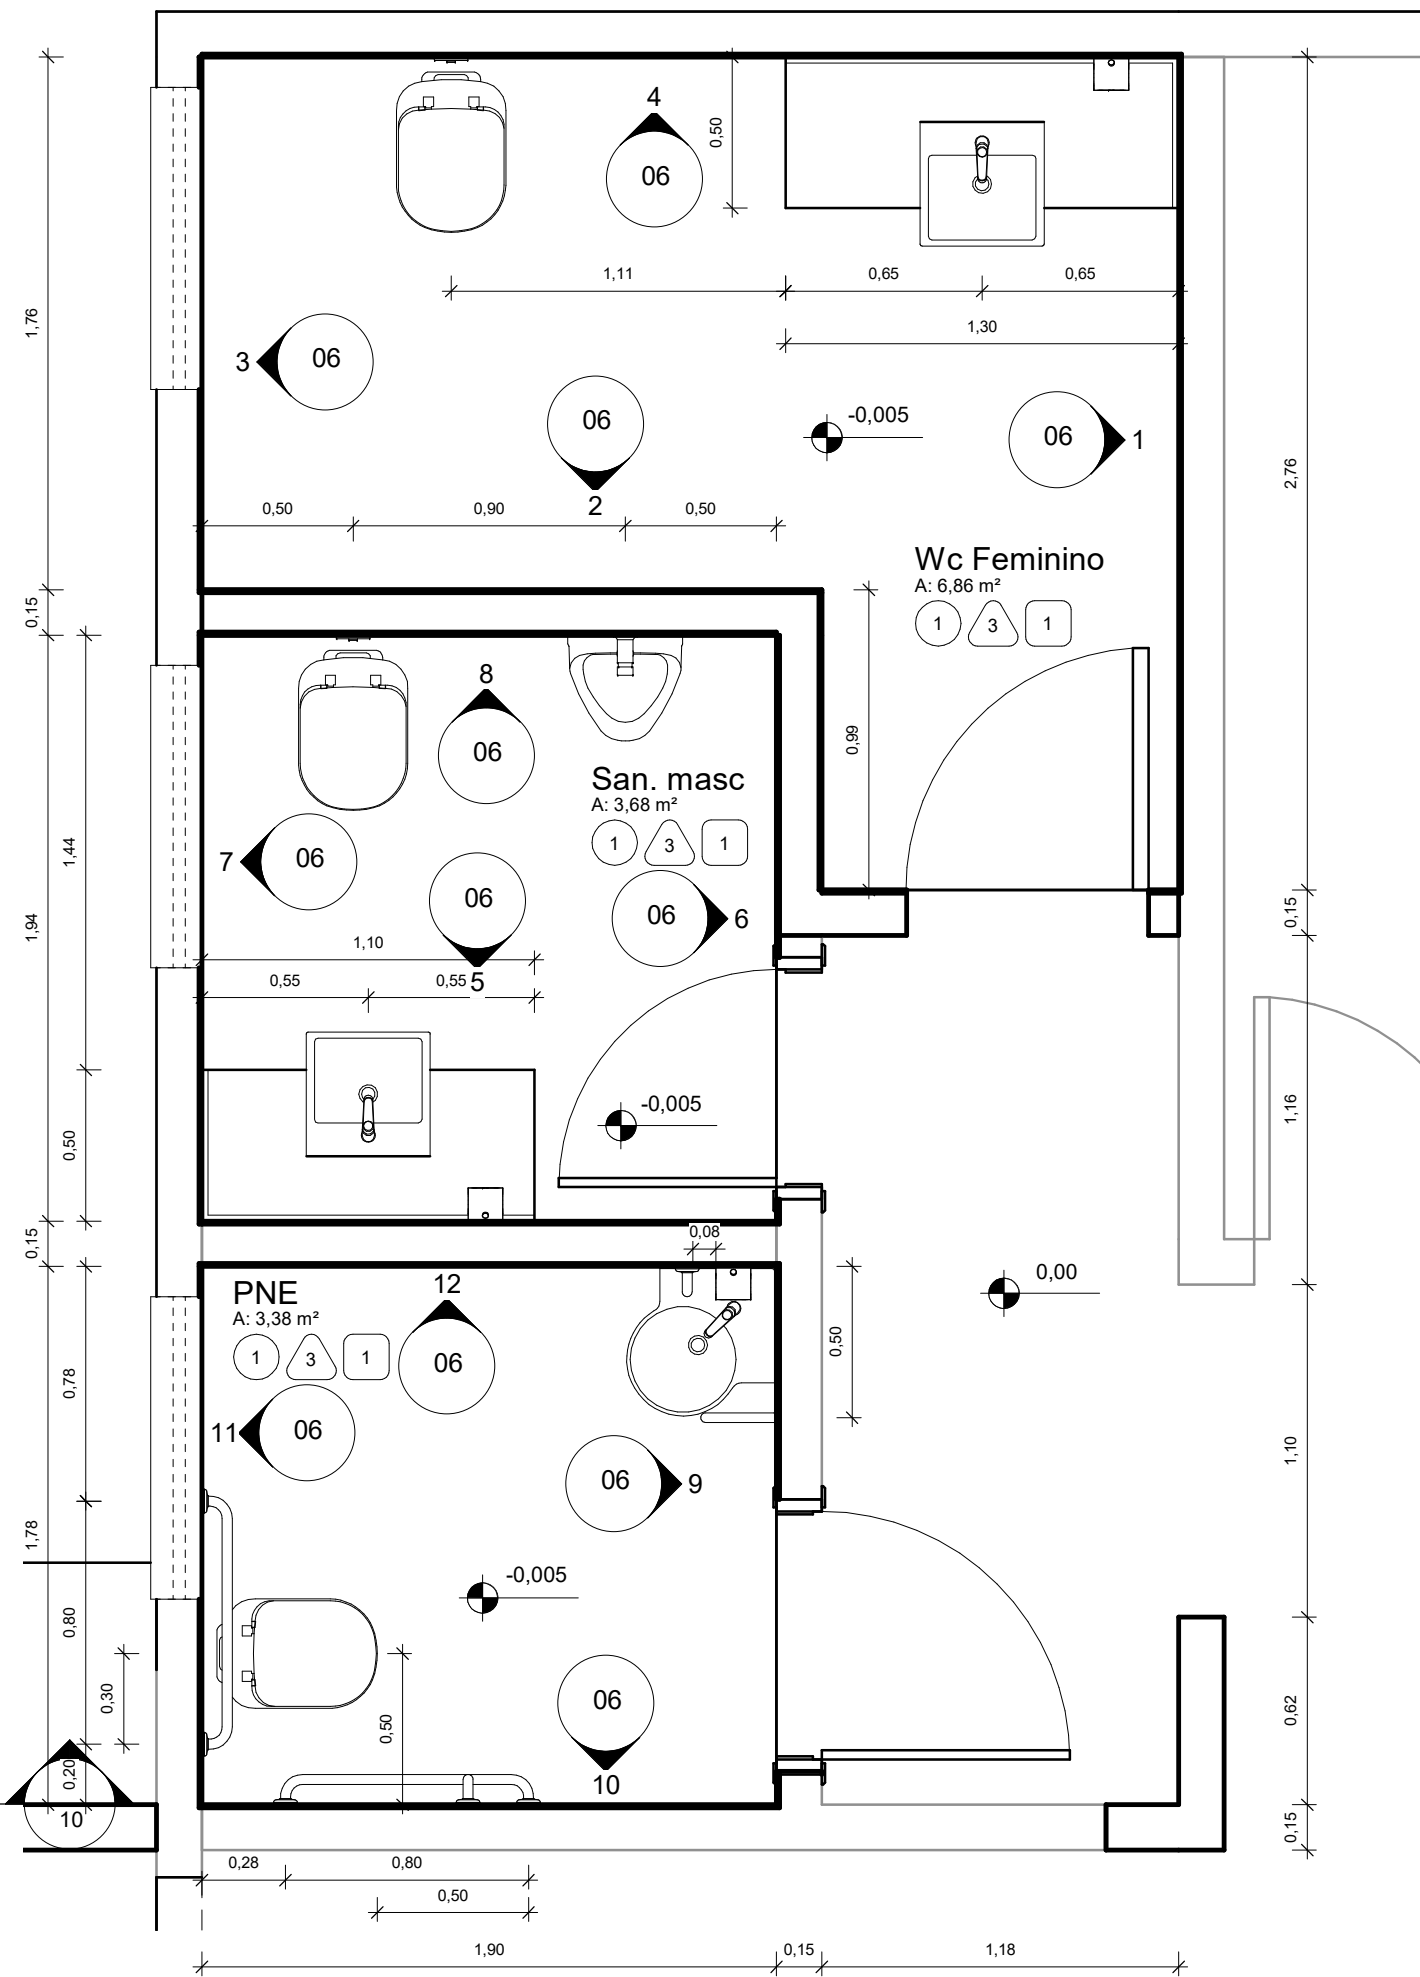

4

DETALHE SANITARIOS DA RECEPÇÃO


1 : 25

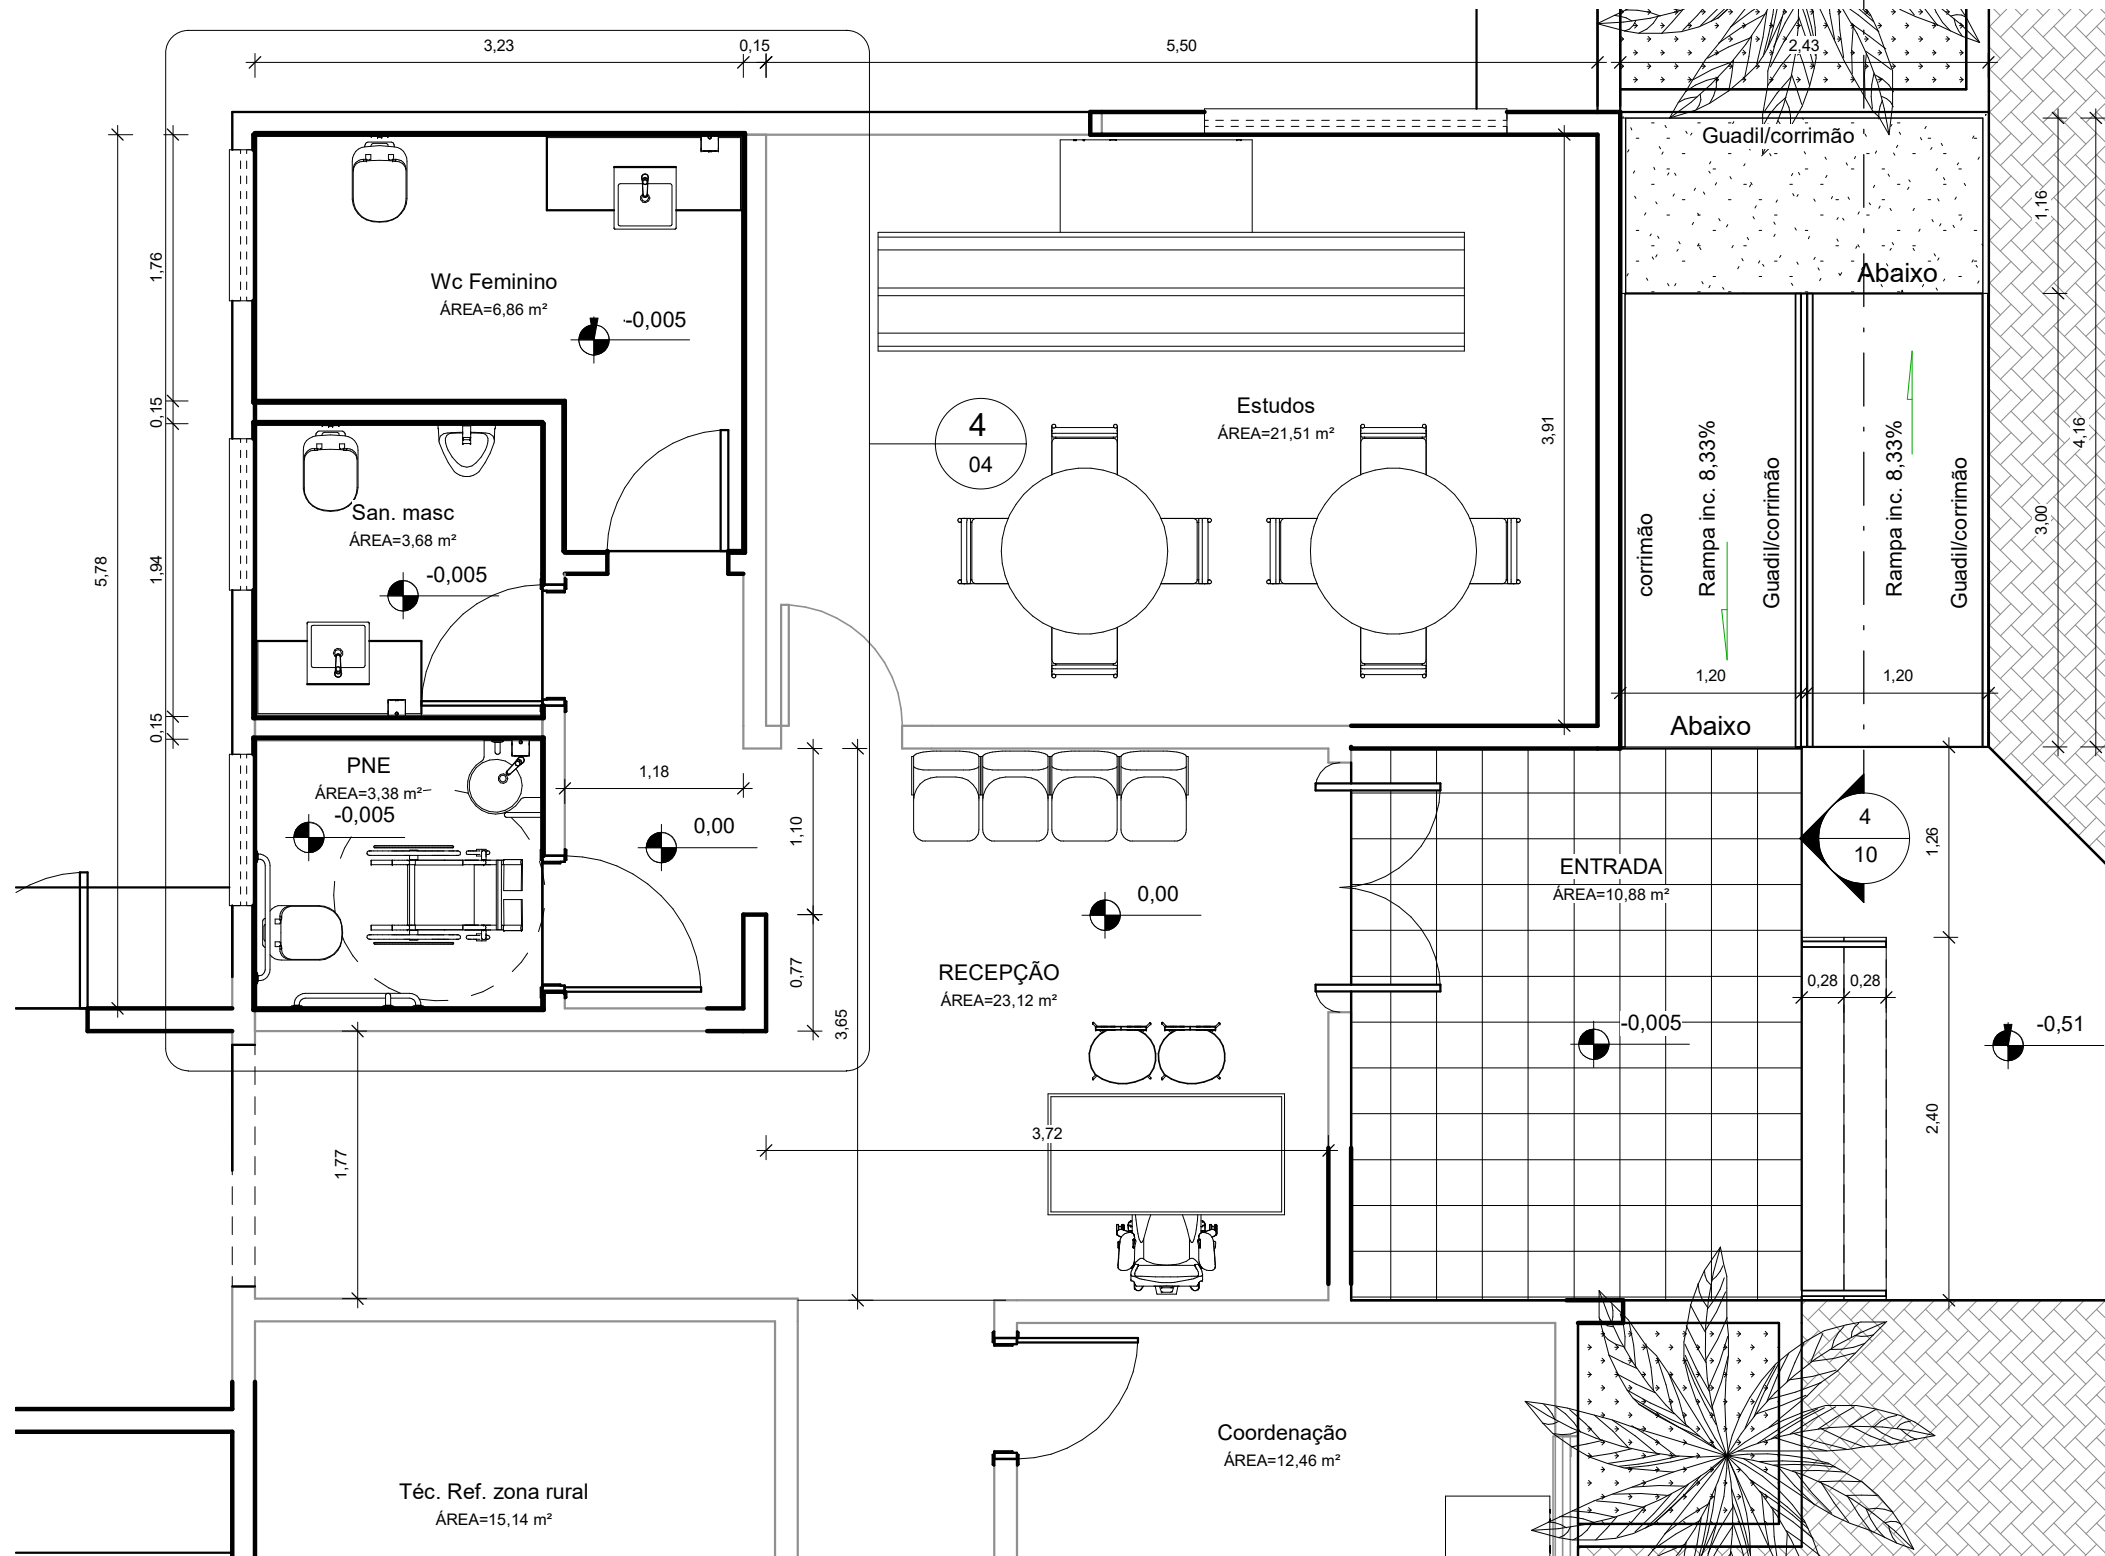

2

DETALHE DA RECEPÇÃO

1 : 50

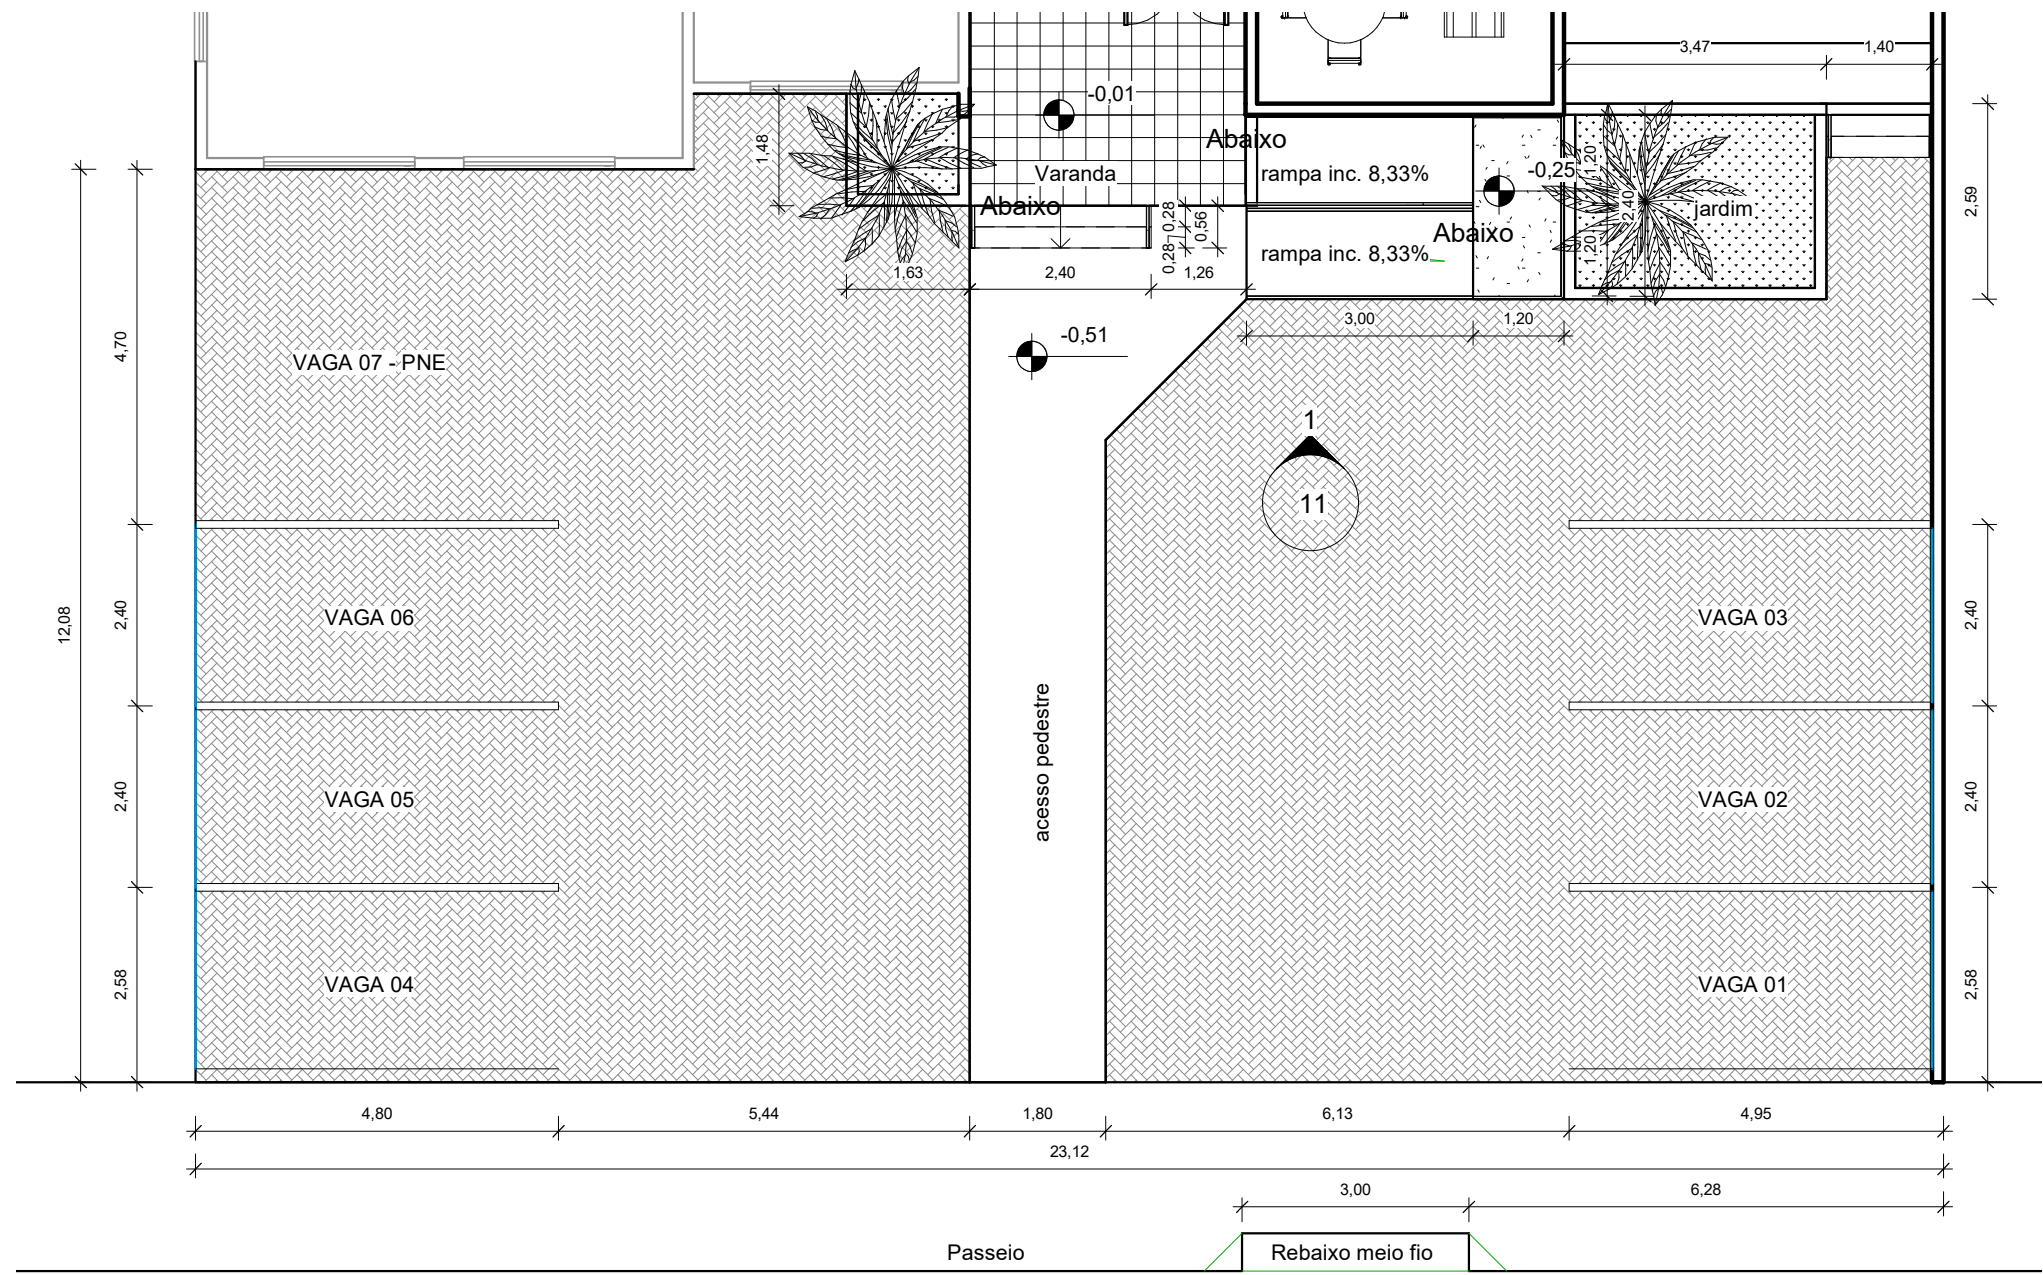


3


Estacionamento

1 : 100


TIPO DA OBRA				CRAS - Centro de Referência de Assistência Social	
LOCAL		RUA JOAQUIM MARCELO PROFETA DA CRUZ - B. LUZ DA SAÚDE - VILA BELA - MT			
INSC. CADASTRAL					
PROPRIETÁRIOS		PREFEITURA MUNICIPAL DE VILA BELA			
CNPJ		03 214 160/0001-21			
AUTOR DO PROJETO		RAFAEL DA SILVA PEREIRA			
CRE A		CREA MT040671 - ENG. CIVIL			
RESP. P/ EXECUÇÃO					
CREA					
ÁREA (m²)		ASSUNTO		PROJETO ARQUITETÔNICO	
Terreno:		TÍTULO DO DESENHO		FOLHA Nº	
Existente:		Plantas detalhes		04	
Ampliação terreno:					
Ampliação reservatório					
Total:					
154,90m2		Áreas não computáveis (m²)		DATA	
572,85m2				01/04/2021	
31,80m2				ESCALA	
759,55m2				INDICADA	

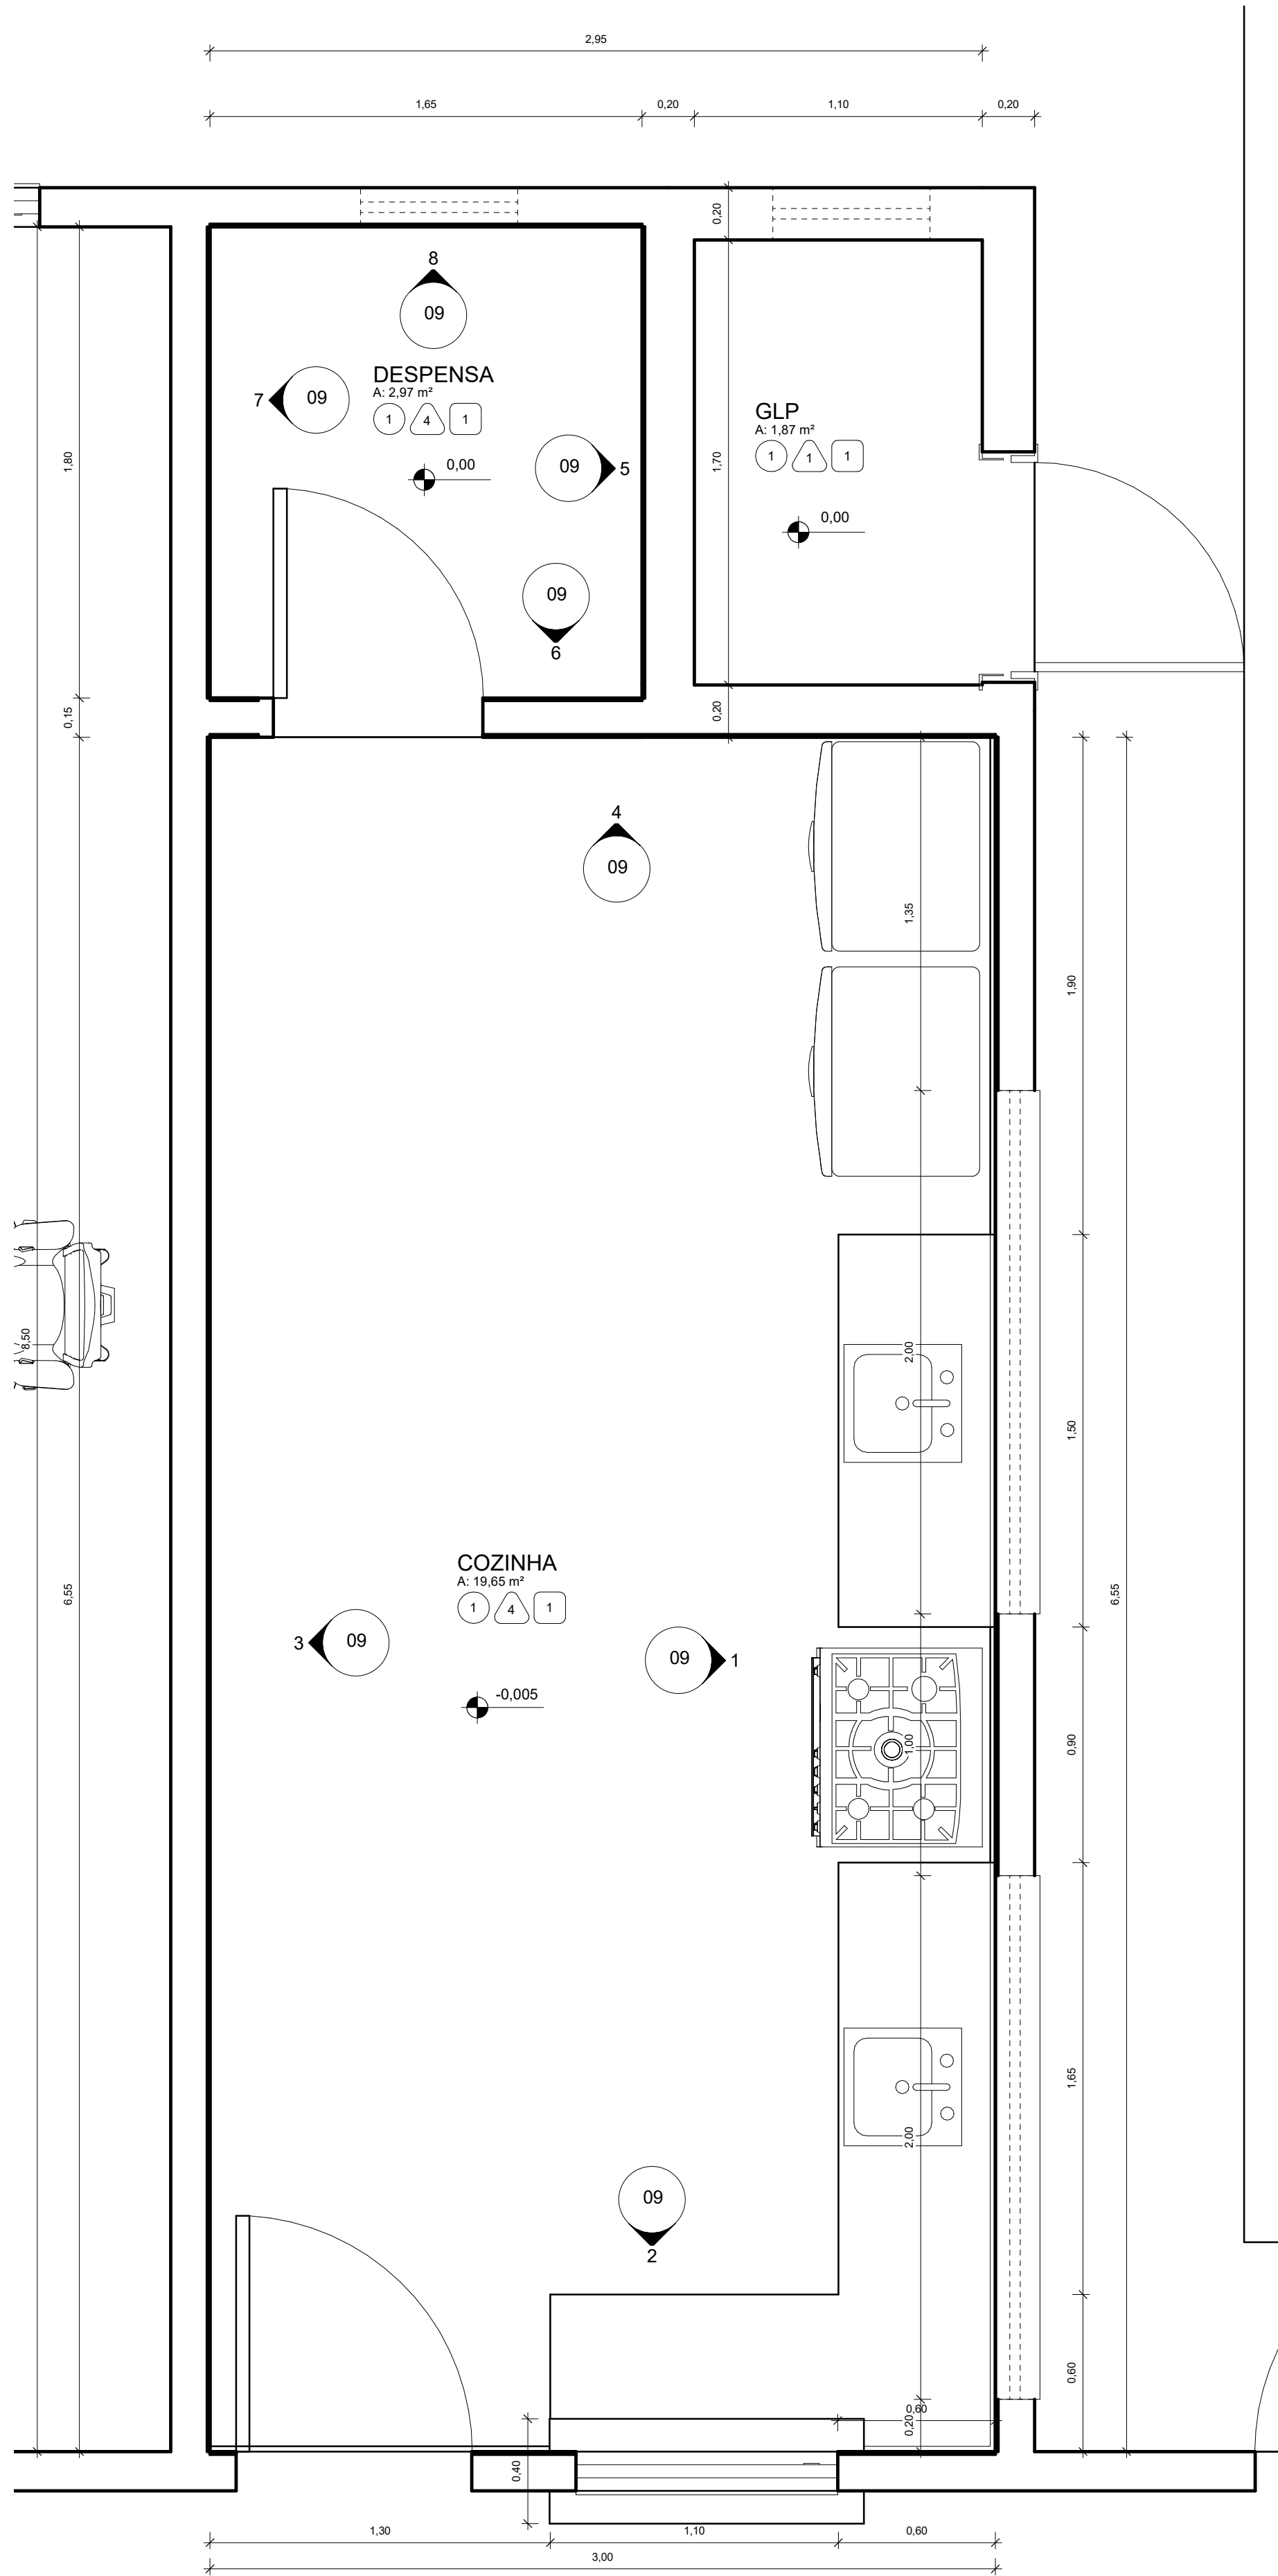

1
1 : 20
Detalhe cozinha

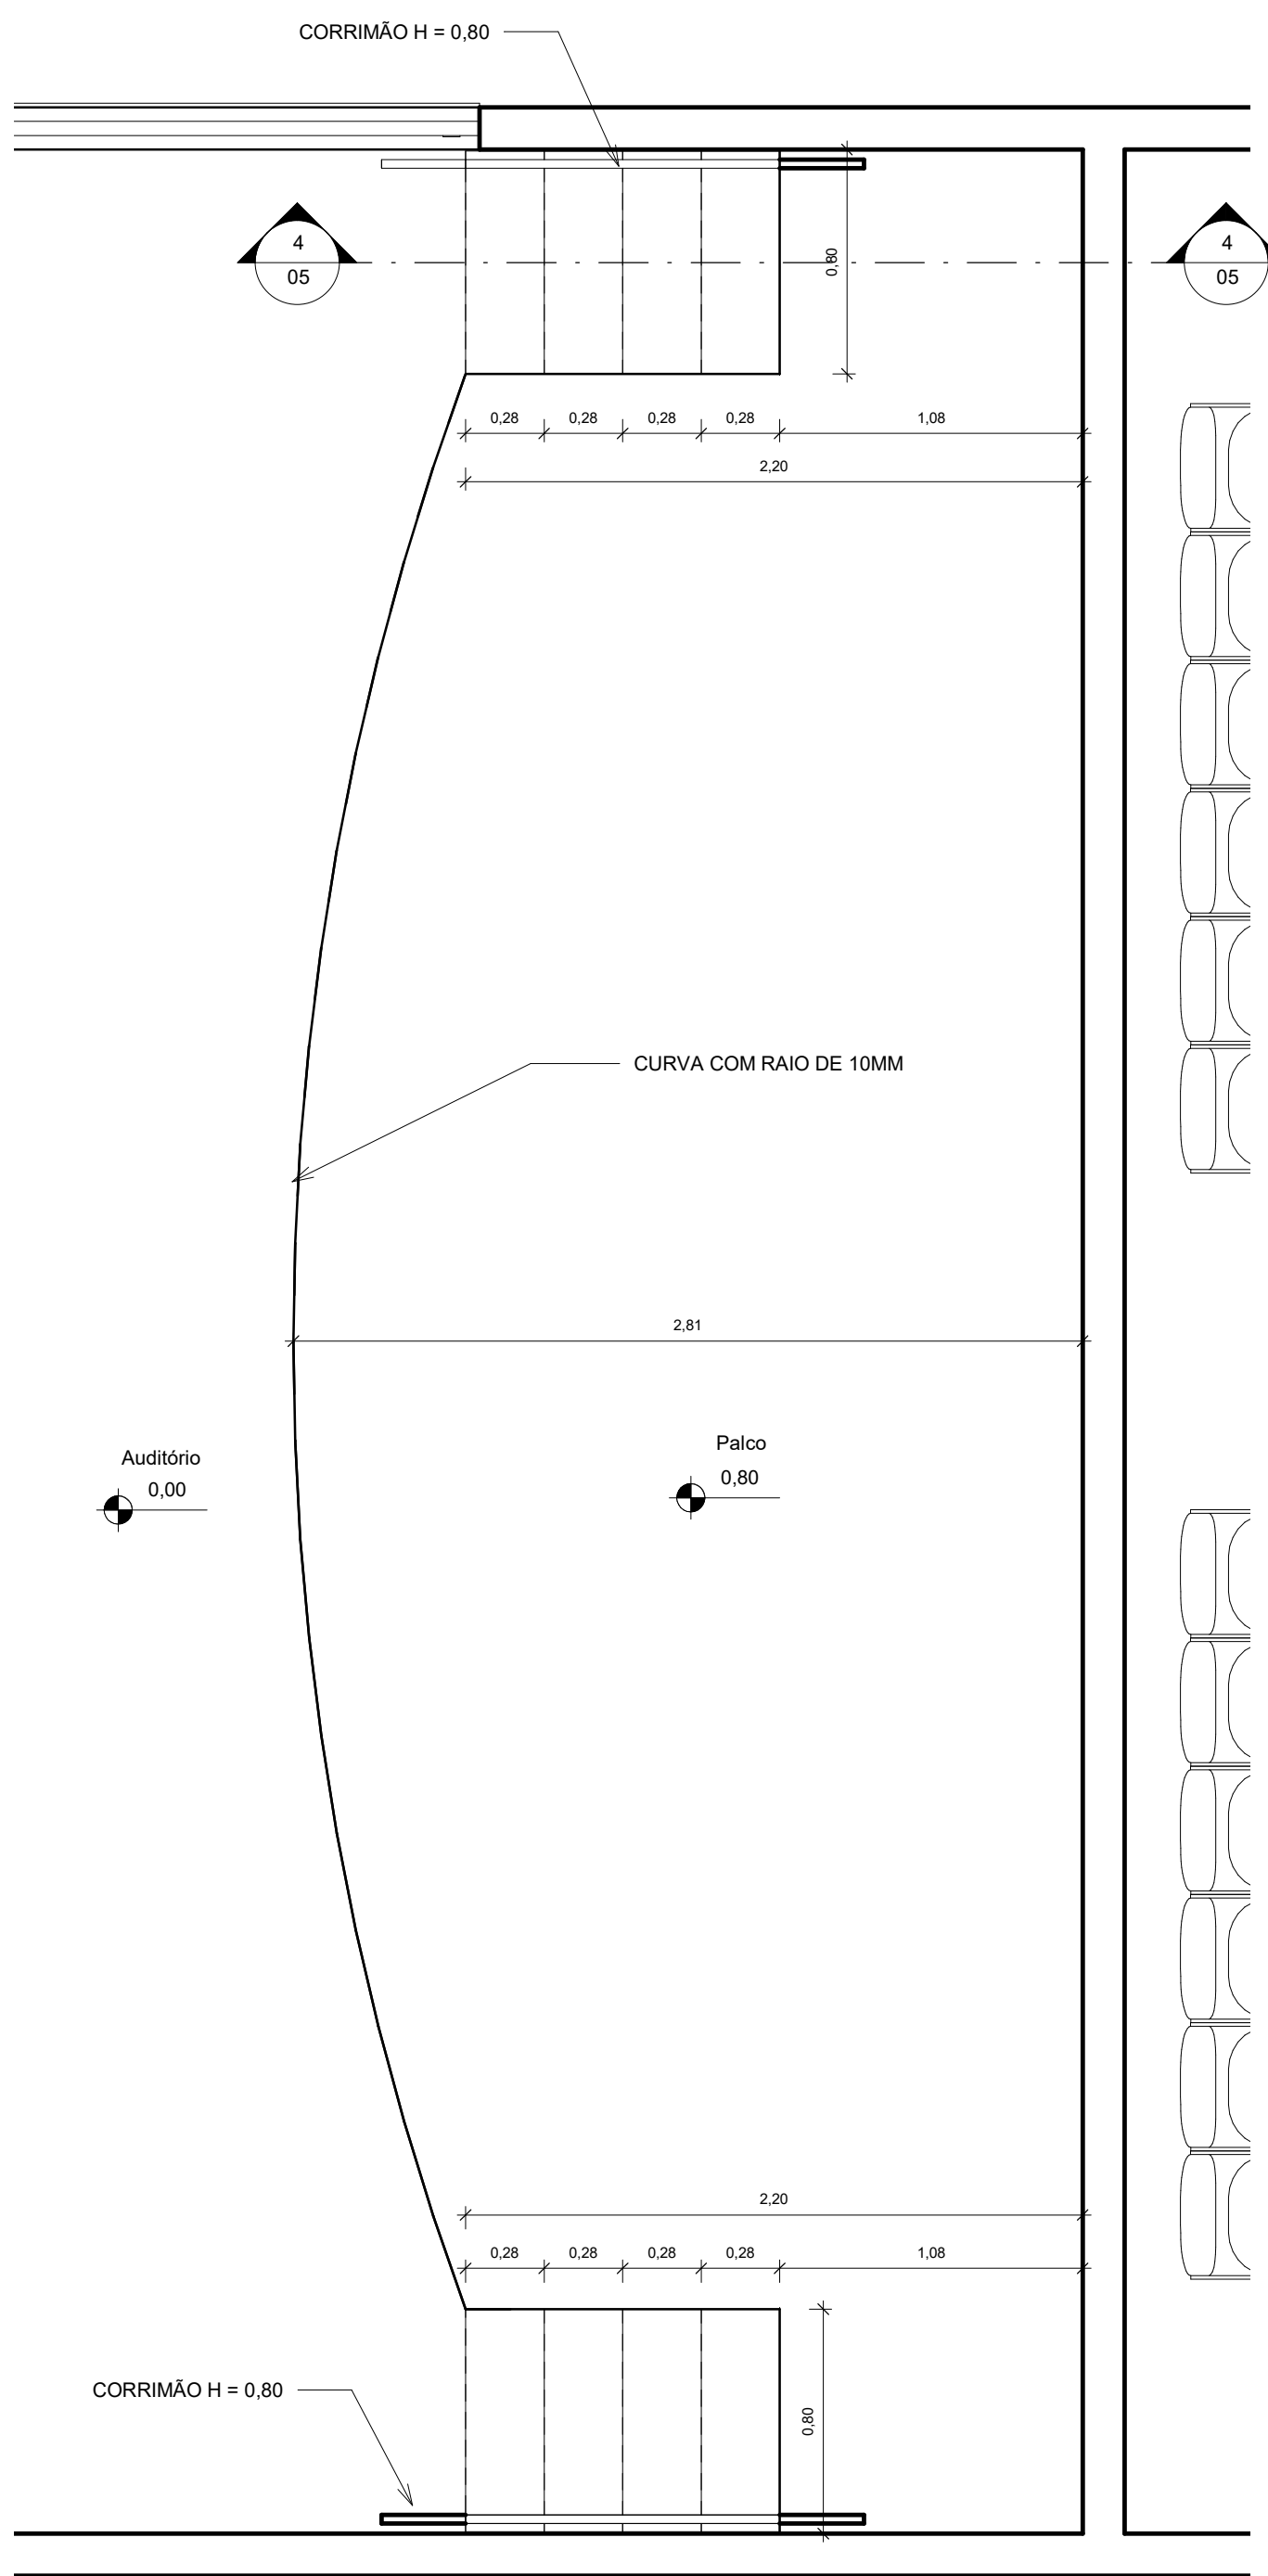


3
1 : 25
DETALHE PALCO

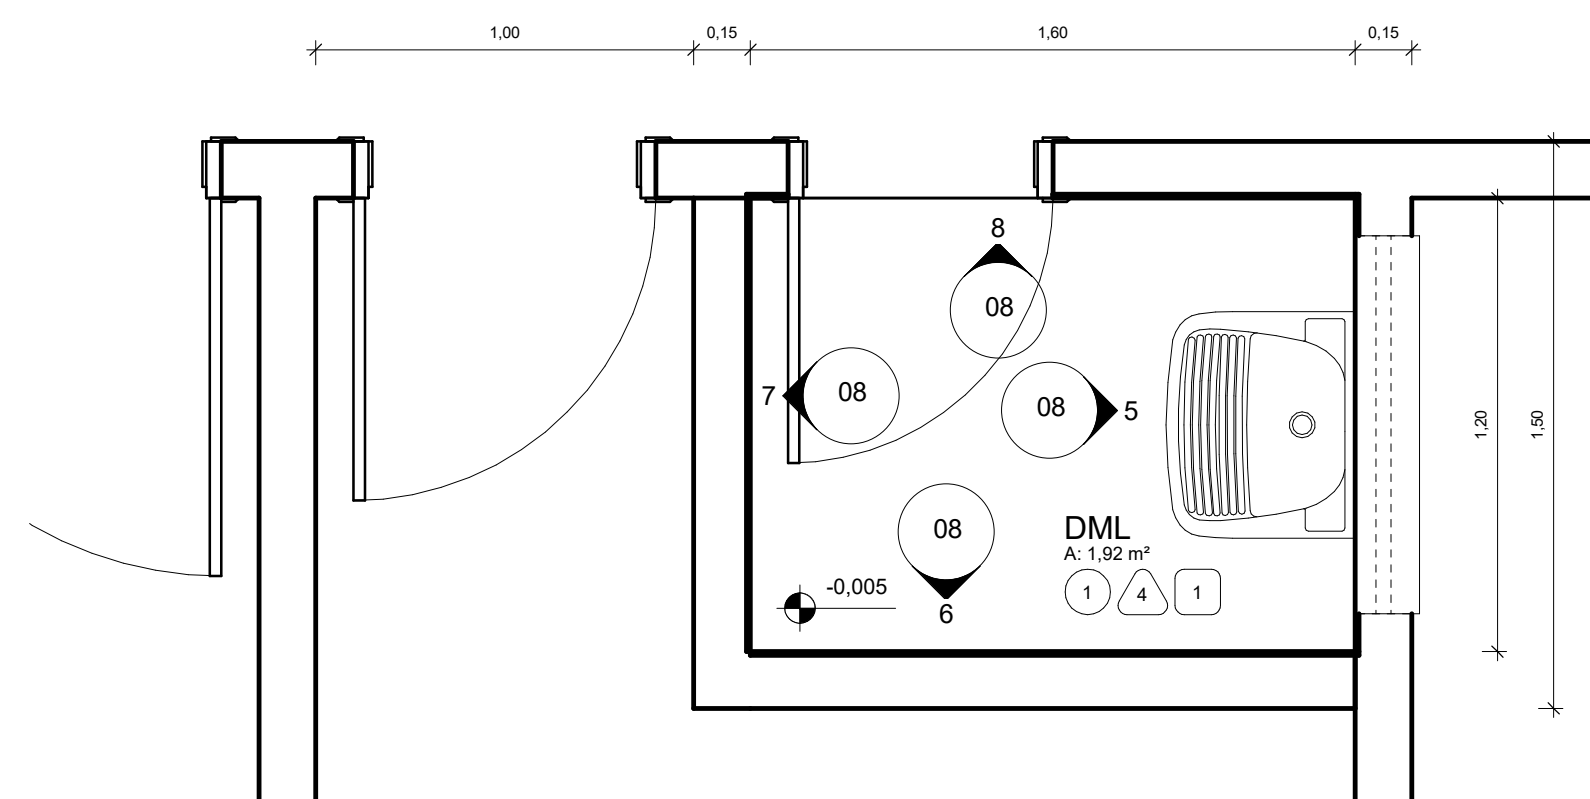

2
1 : 20
DET. DO DML


LEGENDA DE ACABAMENTOS		
	codigo	Especificação
Pisos	①	Porcelanato 60x60 acetinado
	②	Rampas e degraus com pintura acrílica
	③	Concreto alisado
paredes	△1	Tinta latex acrílica sobre massa pva
	△2	Tinta latex acrílica sobre massa acrílica
	△3	Revestimento cerâmico 33x45cm h=2,00, acima tinta latex acrílica sobre massa acrílica
	△4	Revestimento cerâmico 33x45cm h=2,00, acima tinta latex pva sobre massa pva
	△5	Paredes externas textura acrílica sobre recibo
Forro	1	Tinta latex pva sobre massa corrida
	2	Sem forro

Legenda 1
1 : 1

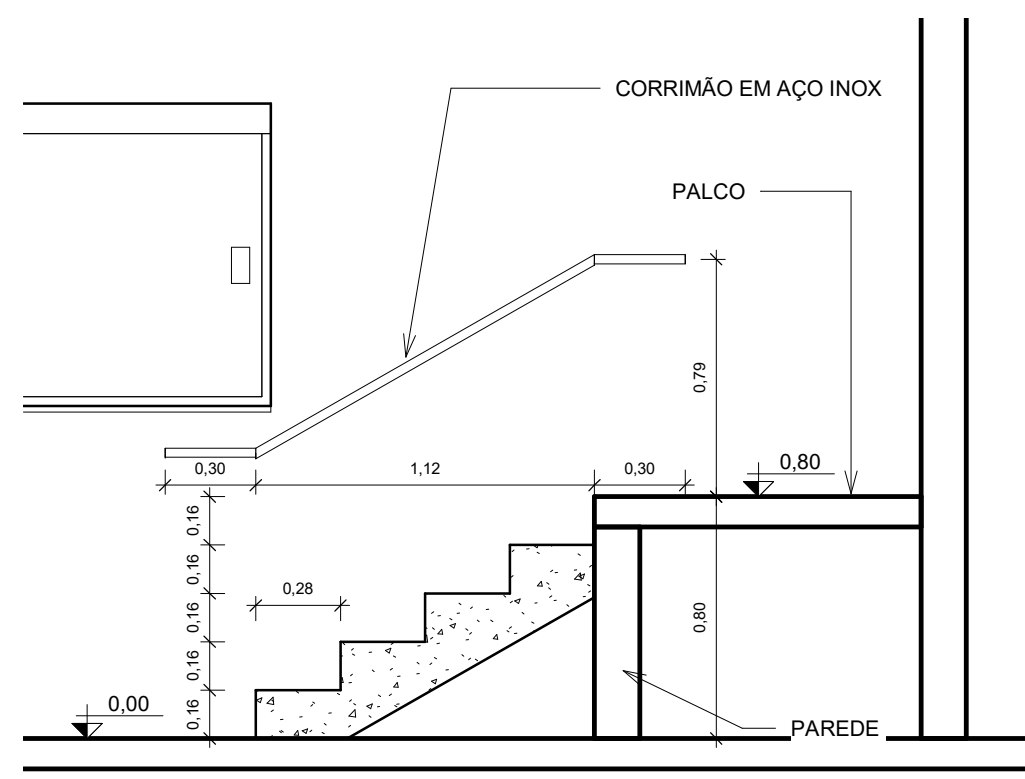


4
1 : 25
Corte 6


TIPO DA OBRA			CRAS - Centro de Referência de Assistência Social		
LOCAL			RUA JOAQUIM MARCELO PROFETA DA CRUZ - B. LUZ DA SAÚDE - VILA BELA - MT		
INSC. CADASTRAL					
PROPRIETÁRIOS			PREFEITURA MUNICIPAL DE VILA BELA		
CNPJ			03.214.160/0001-21		
AUTOR DO PROJETO			RAFAEL DA SILVA PEREIRA		
CRE			CREA MT040671 - ENG. CIVIL		
A					
RESP. P/ EXECUÇÃO					
CREA					
ÁREA (m²)		ASSUNTO		PROJETO ARQUITETÔNICO	
Terreno:		TÍTULO DO DESENHO		FOLHA Nº	
Existente:		Det plantas e elevações		05	
Ampliação terreno:		Áreas não computáveis (m²)		DATA	
Ampliação reservatório				01/04/2021	
Total:				ESCALA	
				INDICADA	

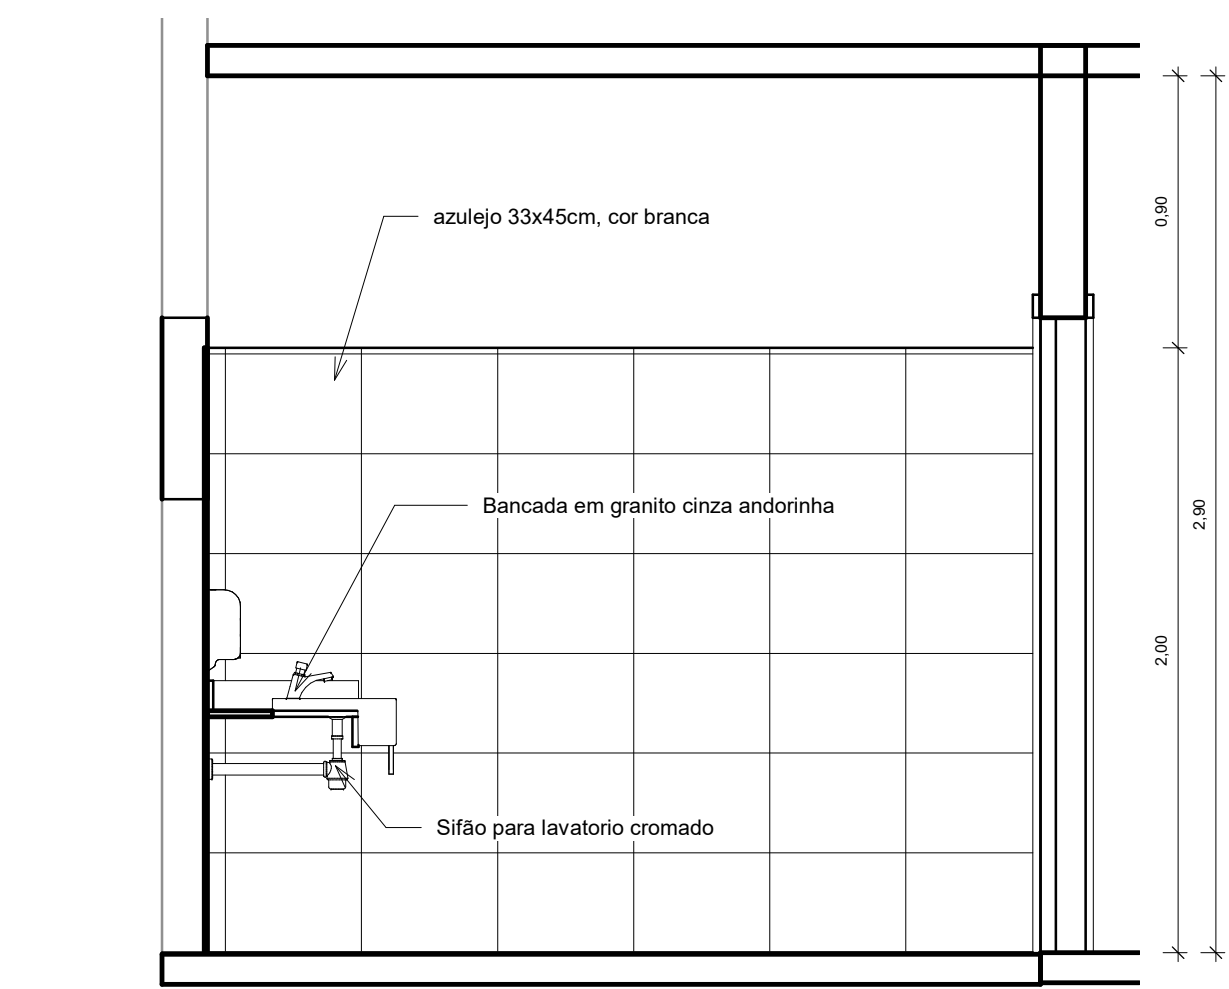


1 SAN FEM 1 - V1
1 : 25

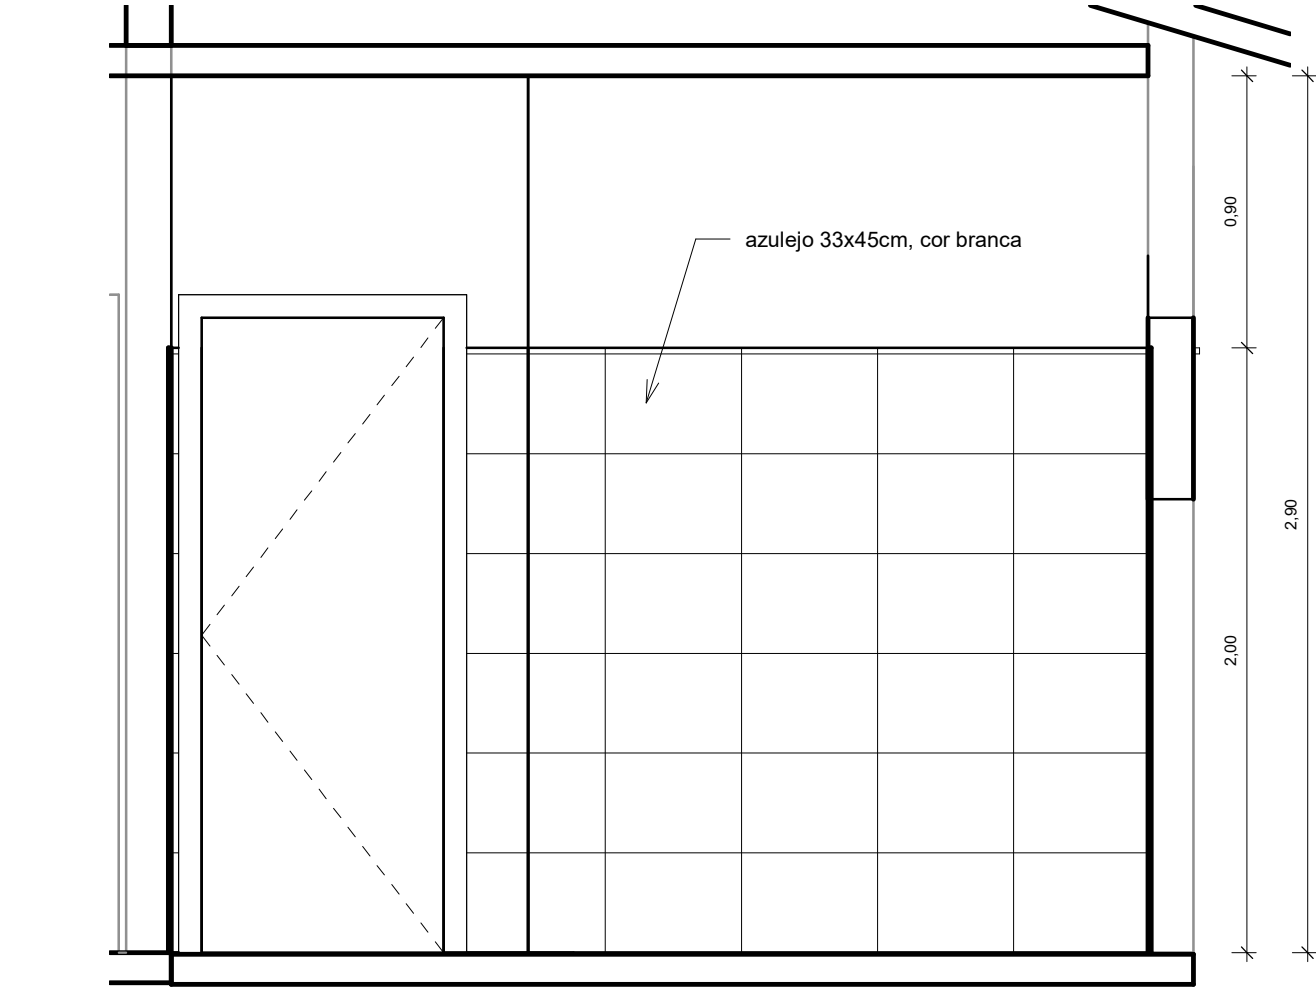


2 SAN FEM 1 - V2
1 : 25

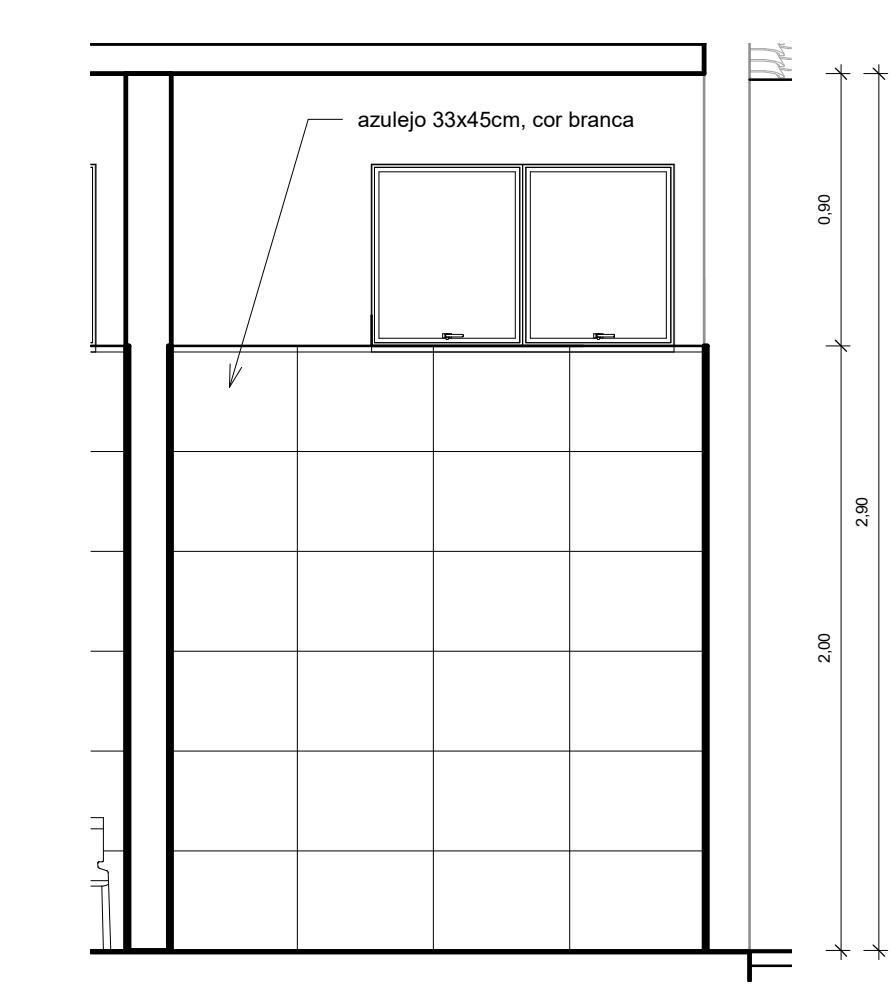


3 SAN FEM 1 - V3
1 : 25

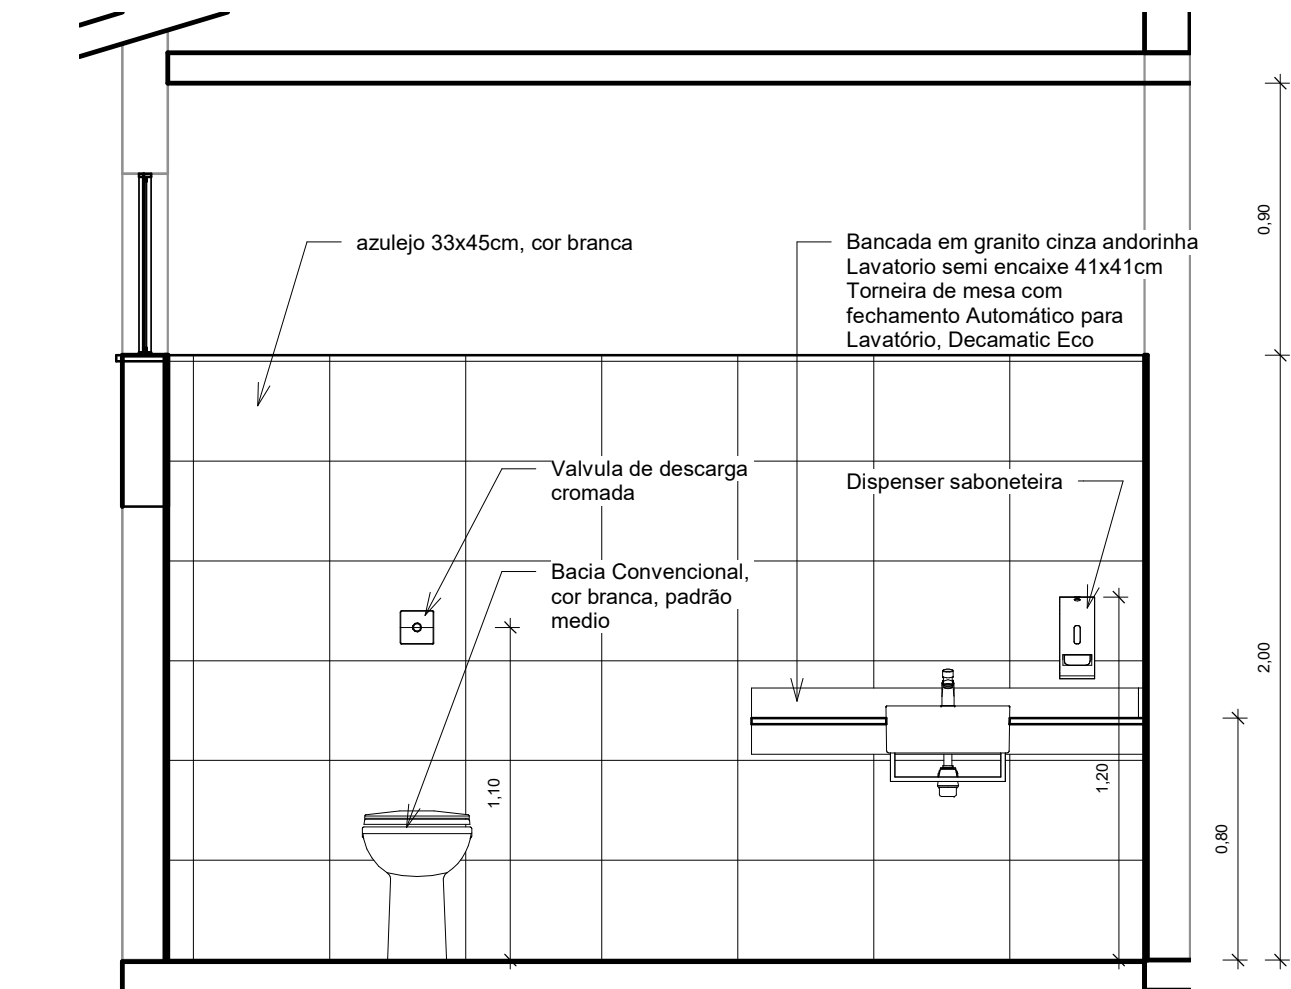


4 SAN FEM 1 - V4
1 : 25

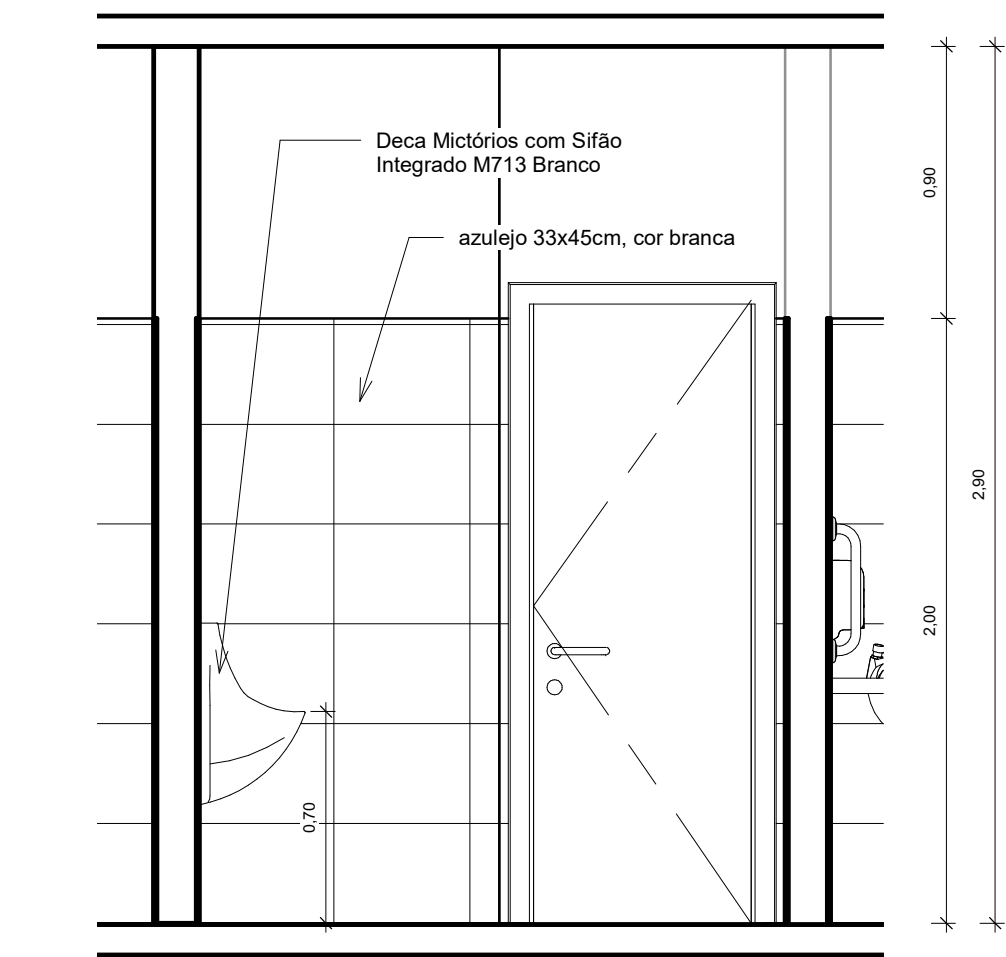


6 SAN MASC 1 - V1
1 : 25

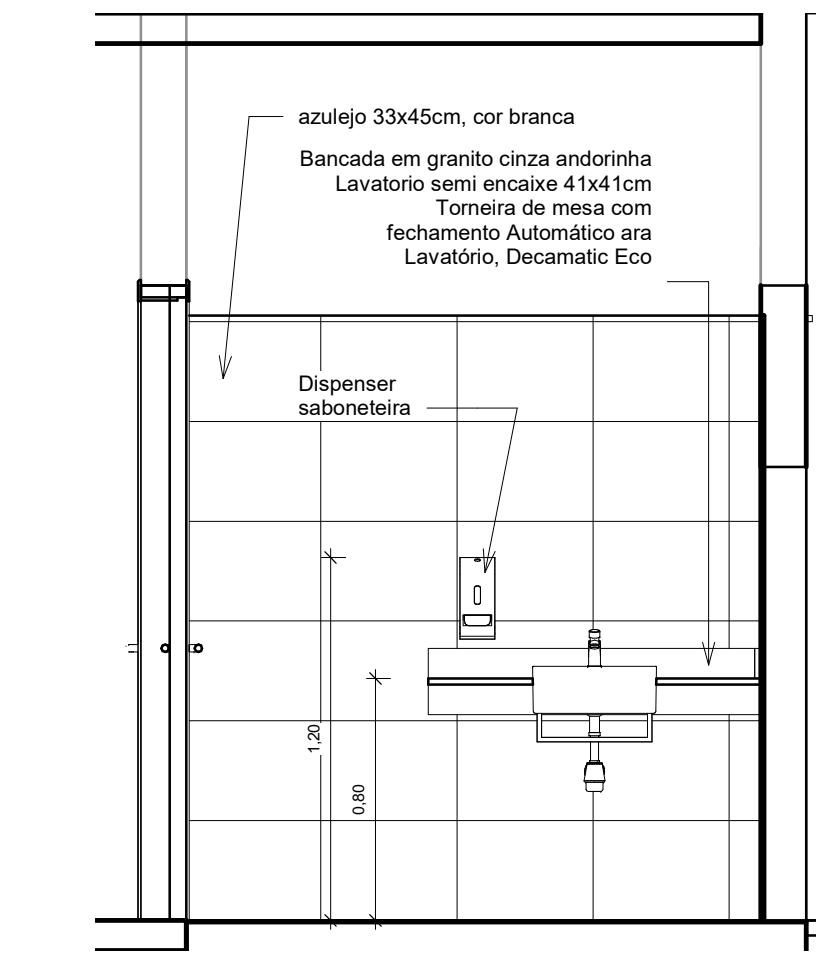


5 SAN MASC 1 - V2
1 : 25

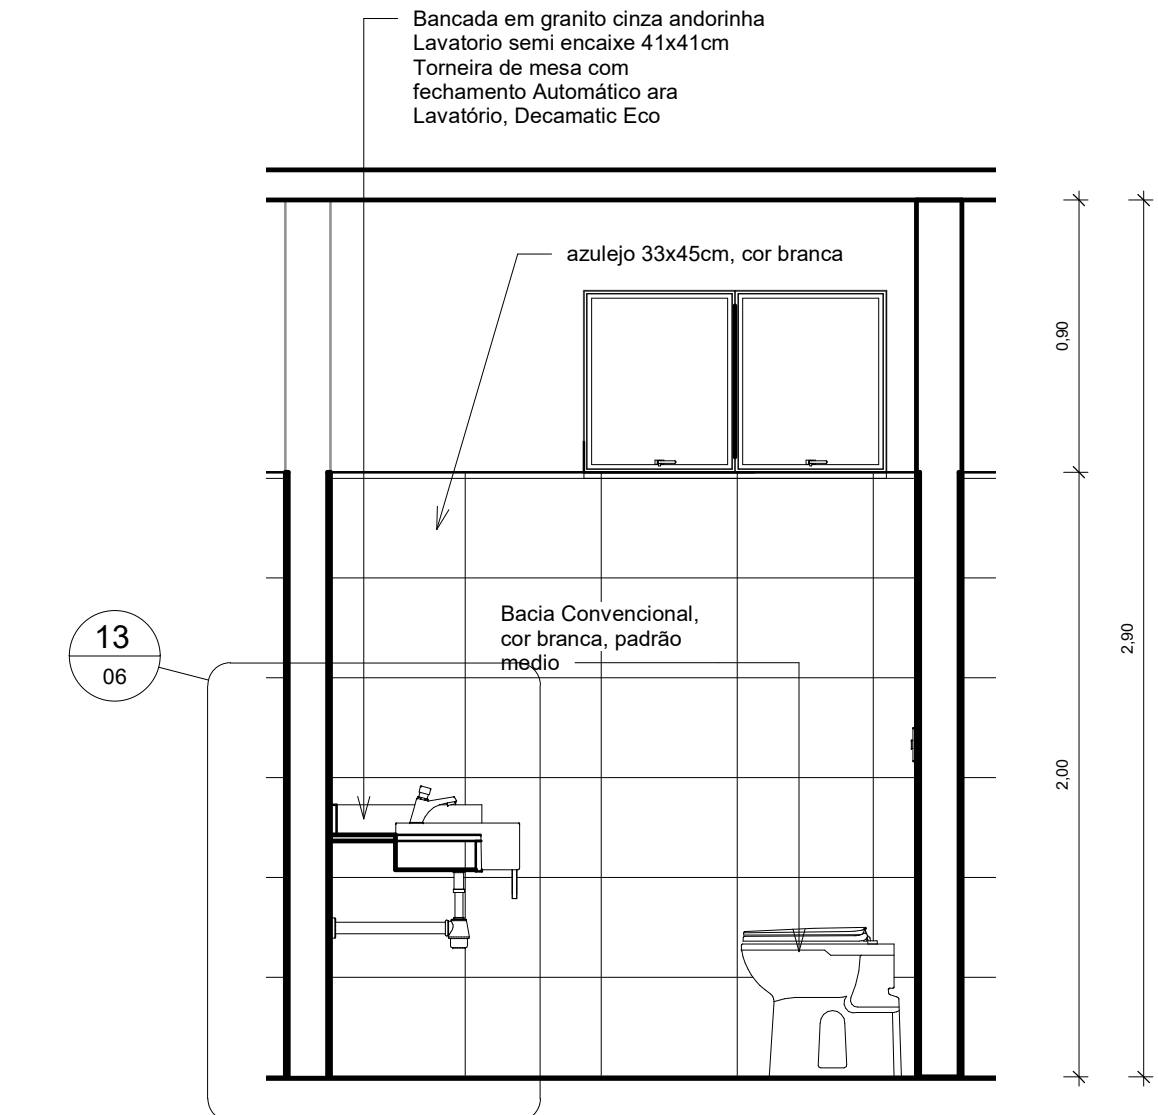


7 SAN MASC 1 - V3
1 : 25

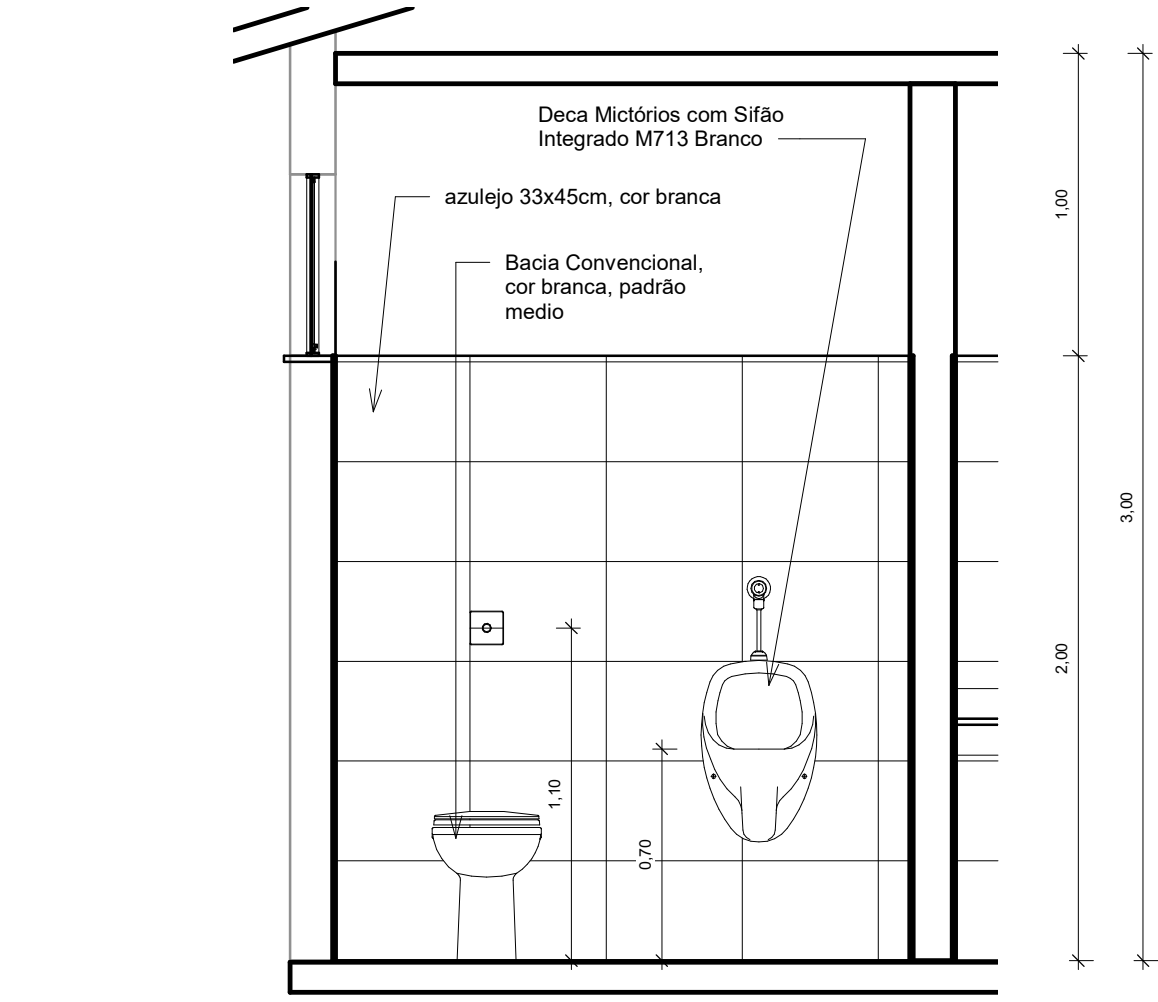


8 SAN. MASC. 1 - V4
1 : 25

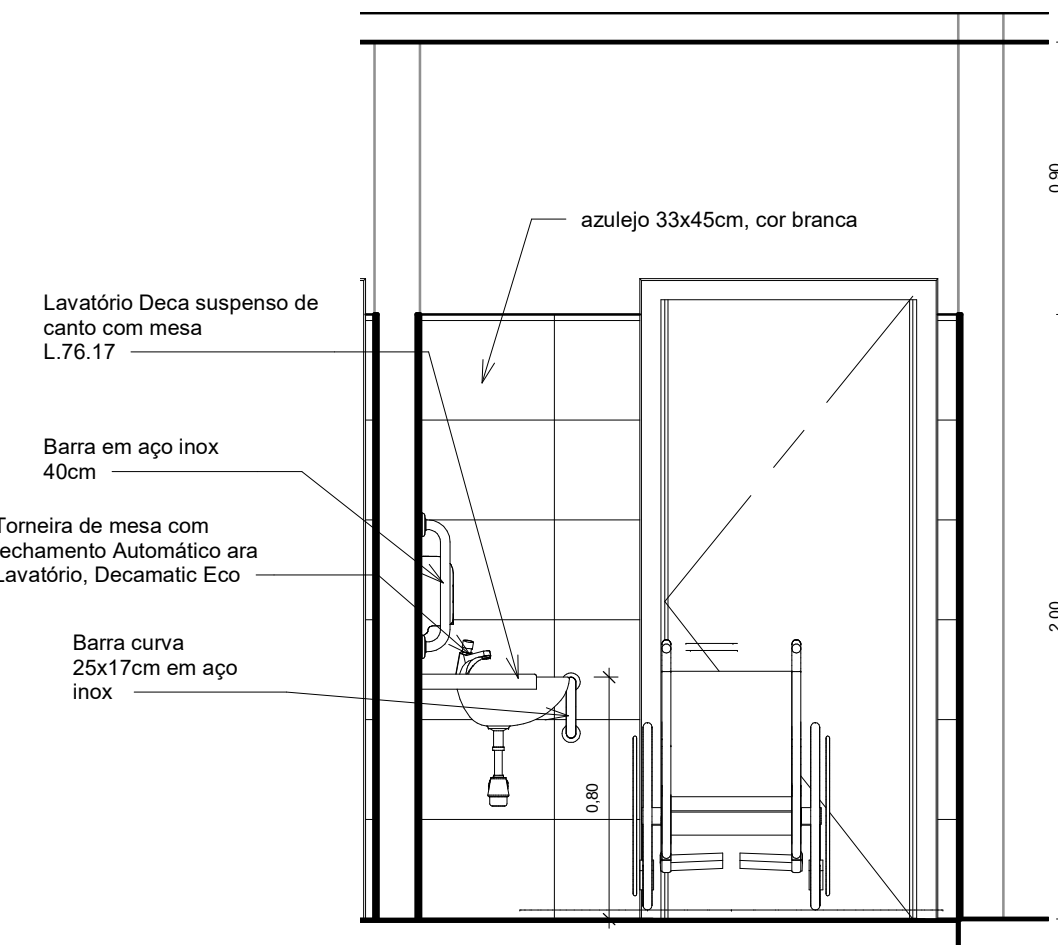


9 PNE 1 - V1
1 : 25

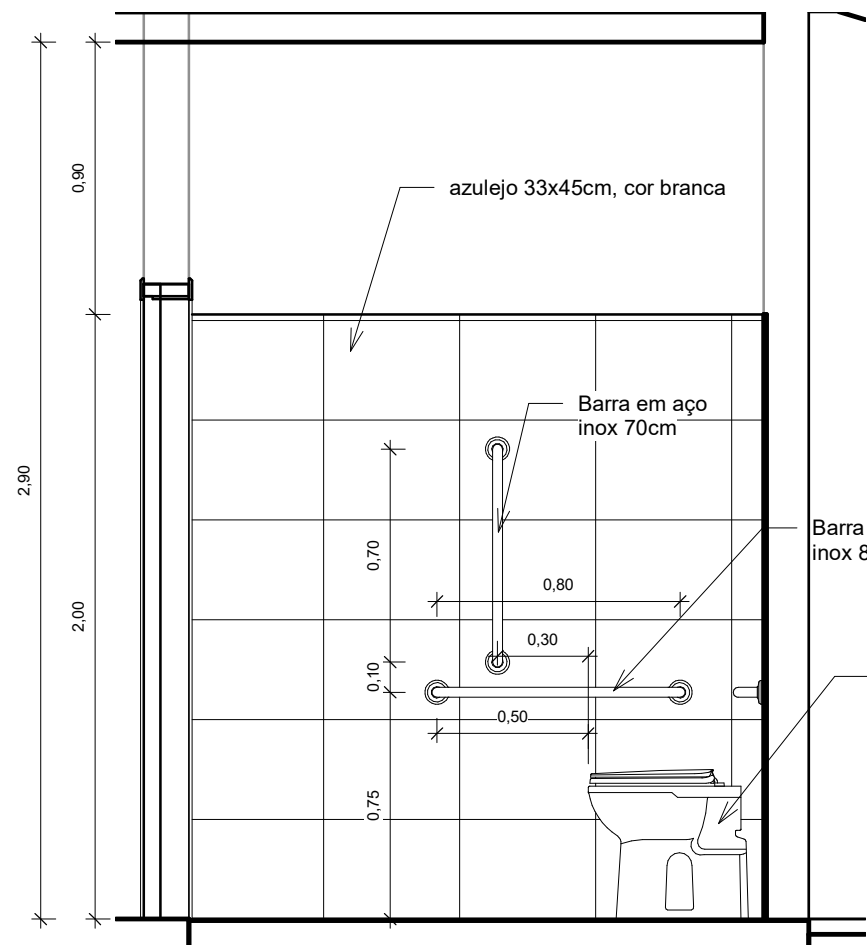


10 PNE 1 - V2
1 : 25

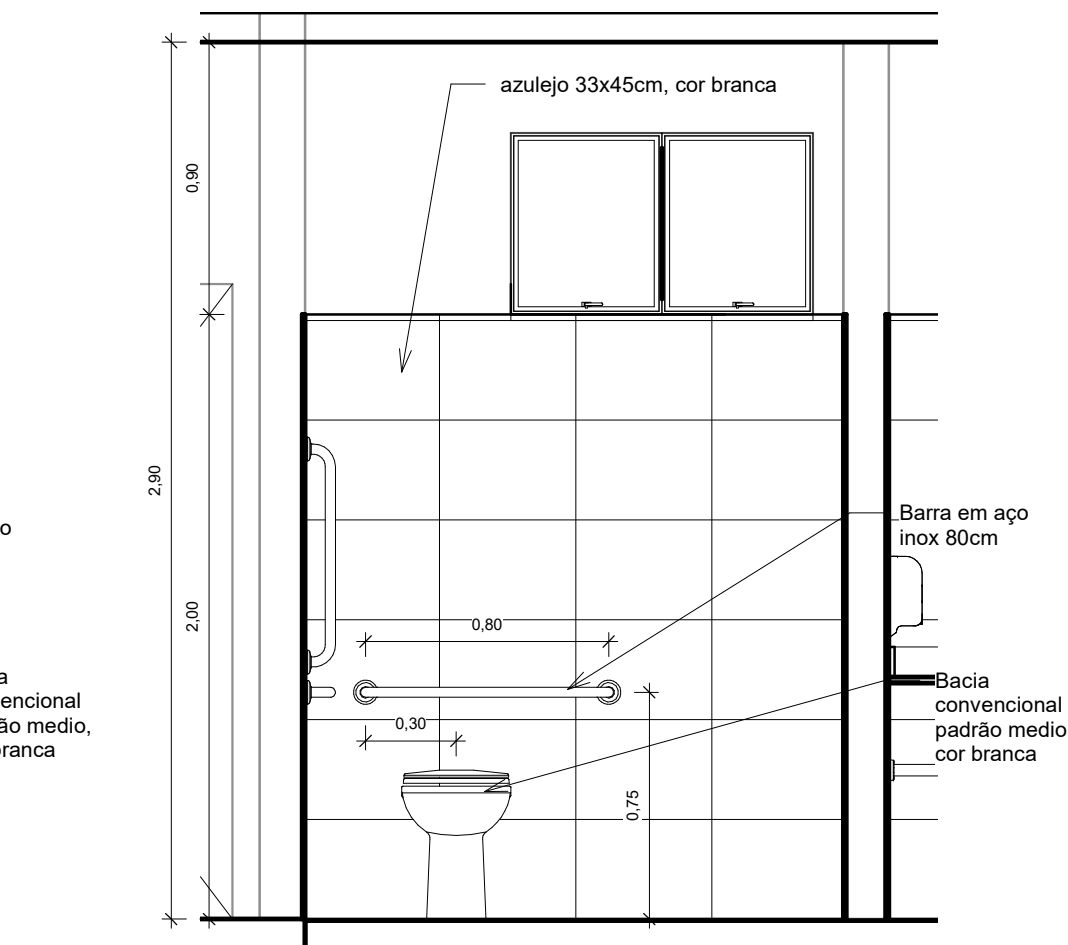

11 PNE 1 - V3
1 : 25








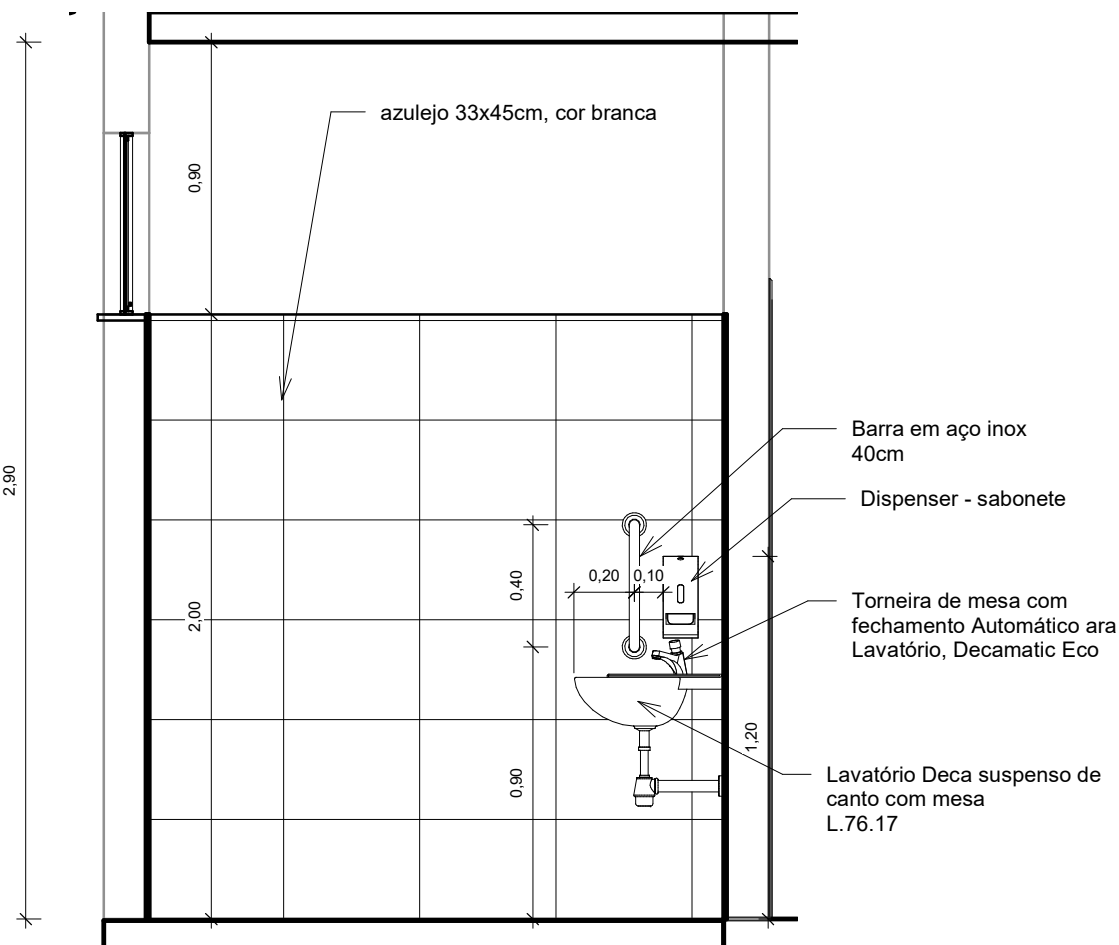


12 PNE 1 - V4
1 : 25

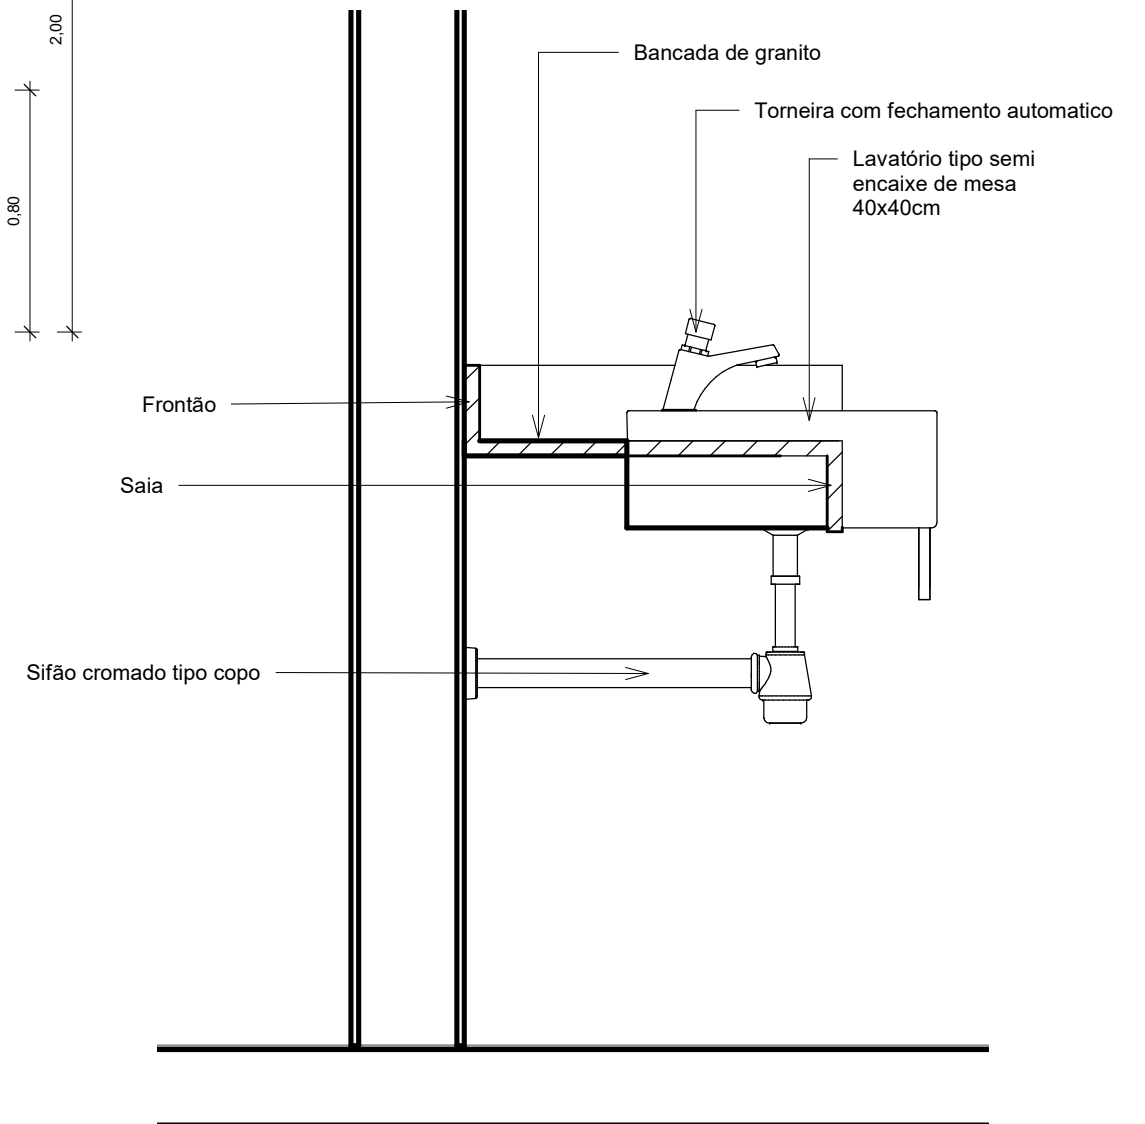


13 Det. dos Lavatórios
1 : 10


TIPO DA OBRA			CRAS - Centro de Referência de Assistência Social		
LOCAL			RUA JOAQUIM MARCELO PROFETA DA CRUZ - B. LUZ DA SAÚDE - VILA BELA - MT		
INSC. CADASTRAL					
PROPRIETÁRIOS			PREFEITURA MUNICIPAL DE VILA BELA		
CNPJ			03.214.160/0001-21		
AUTOR DO PROJETO			RAFAEL DA SILVA PEREIRA		
CRE			A		
RESP. P/ EXECUÇÃO			CREA MT040671 - ENG. CIVIL		
CREA					
ÁREA (m²)		ASSUNTO		FOLHA Nº	
Terreno:		PROJETO ARQUITETÔNICO		06	
Existente:		TÍTULO DO DESENHO		01/04/2021	
Ampliação terreno:		Elevações dos sanit. recep.		ESCALA	
Ampliação reservatório		Áreas não computáveis (m²)		INDICADA	
Total:					

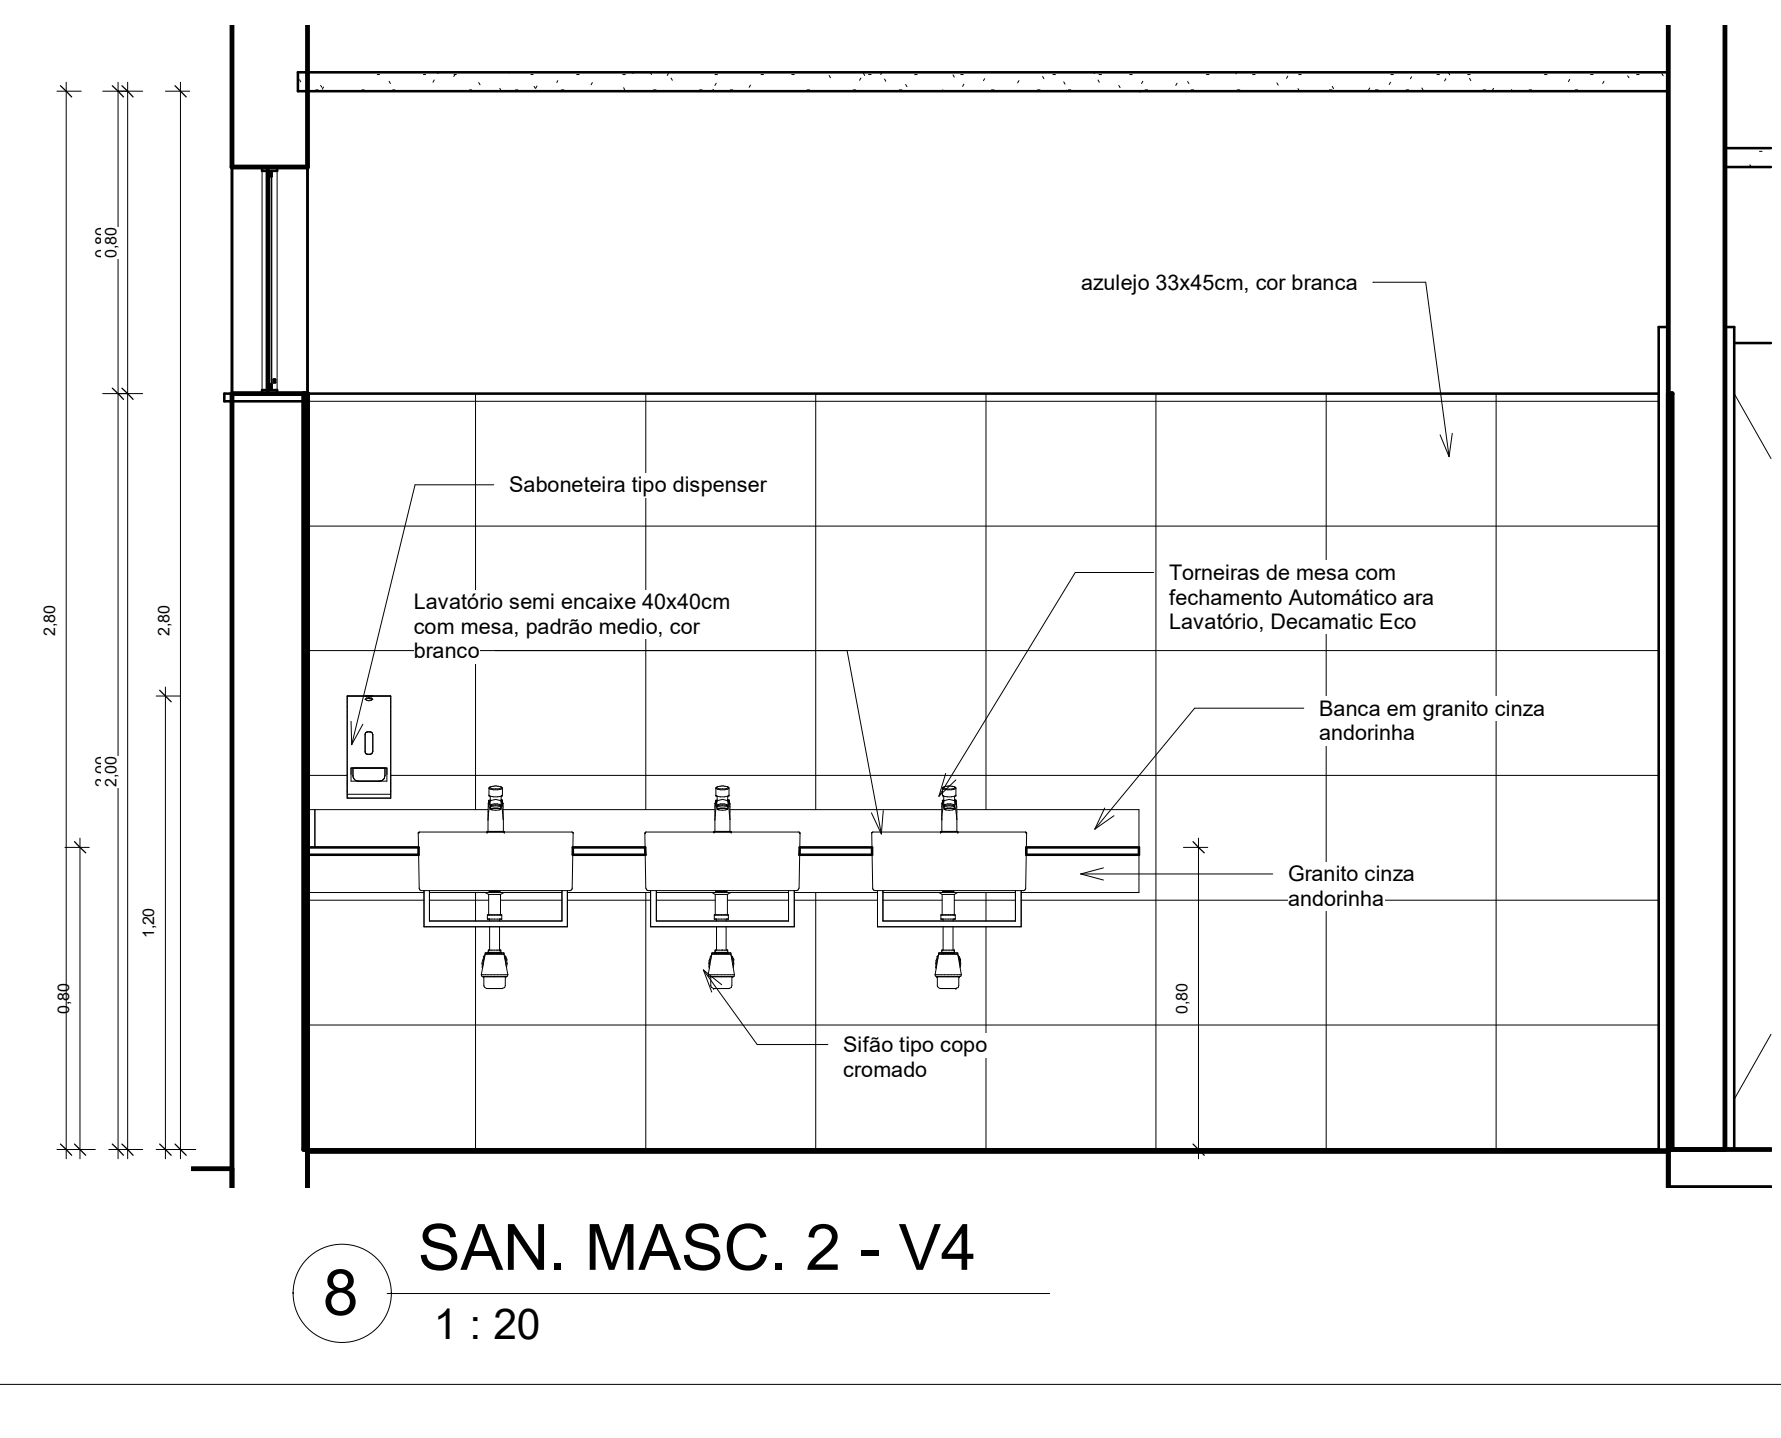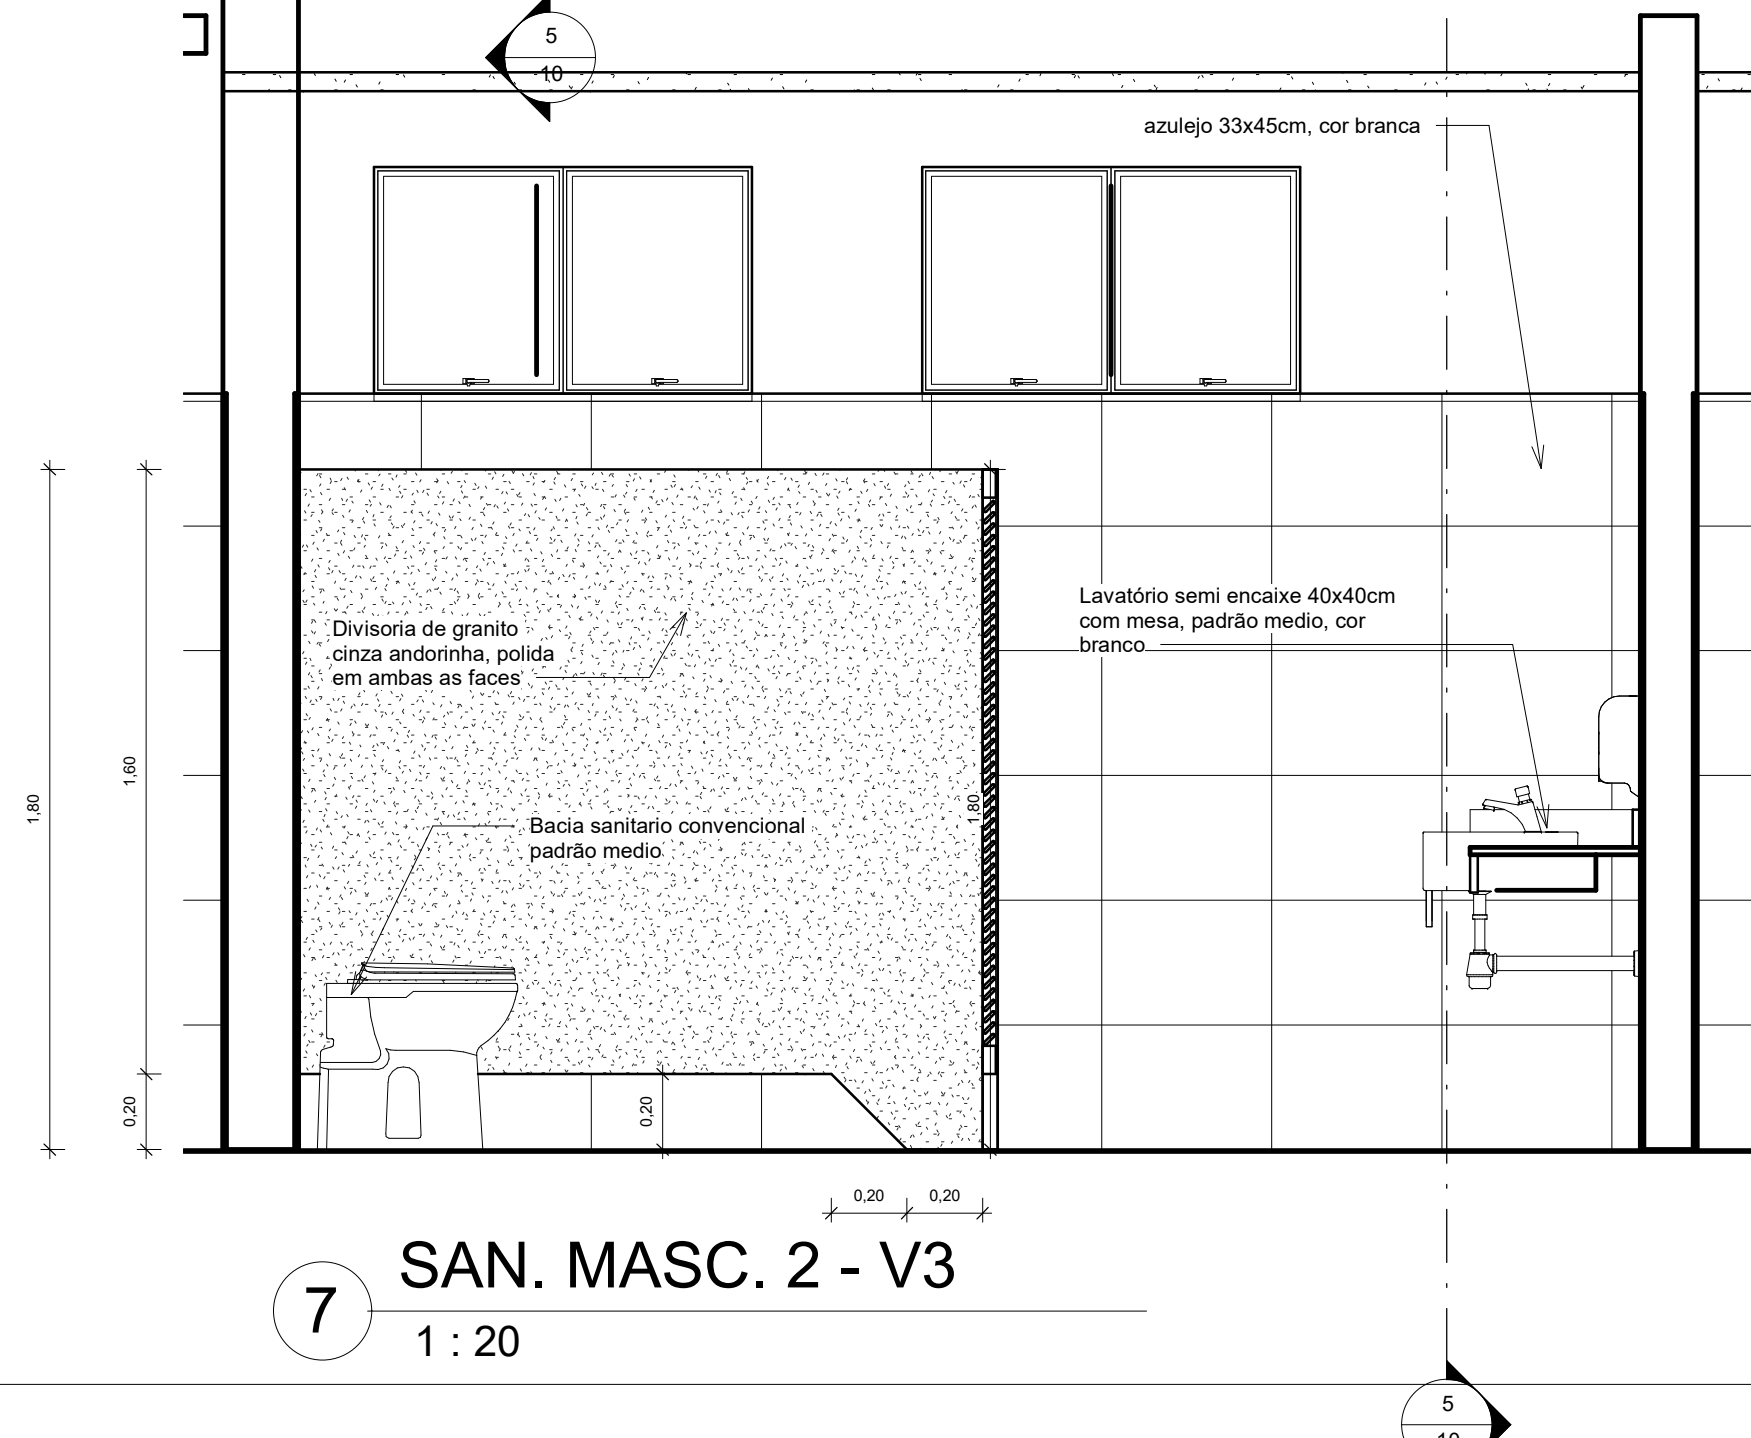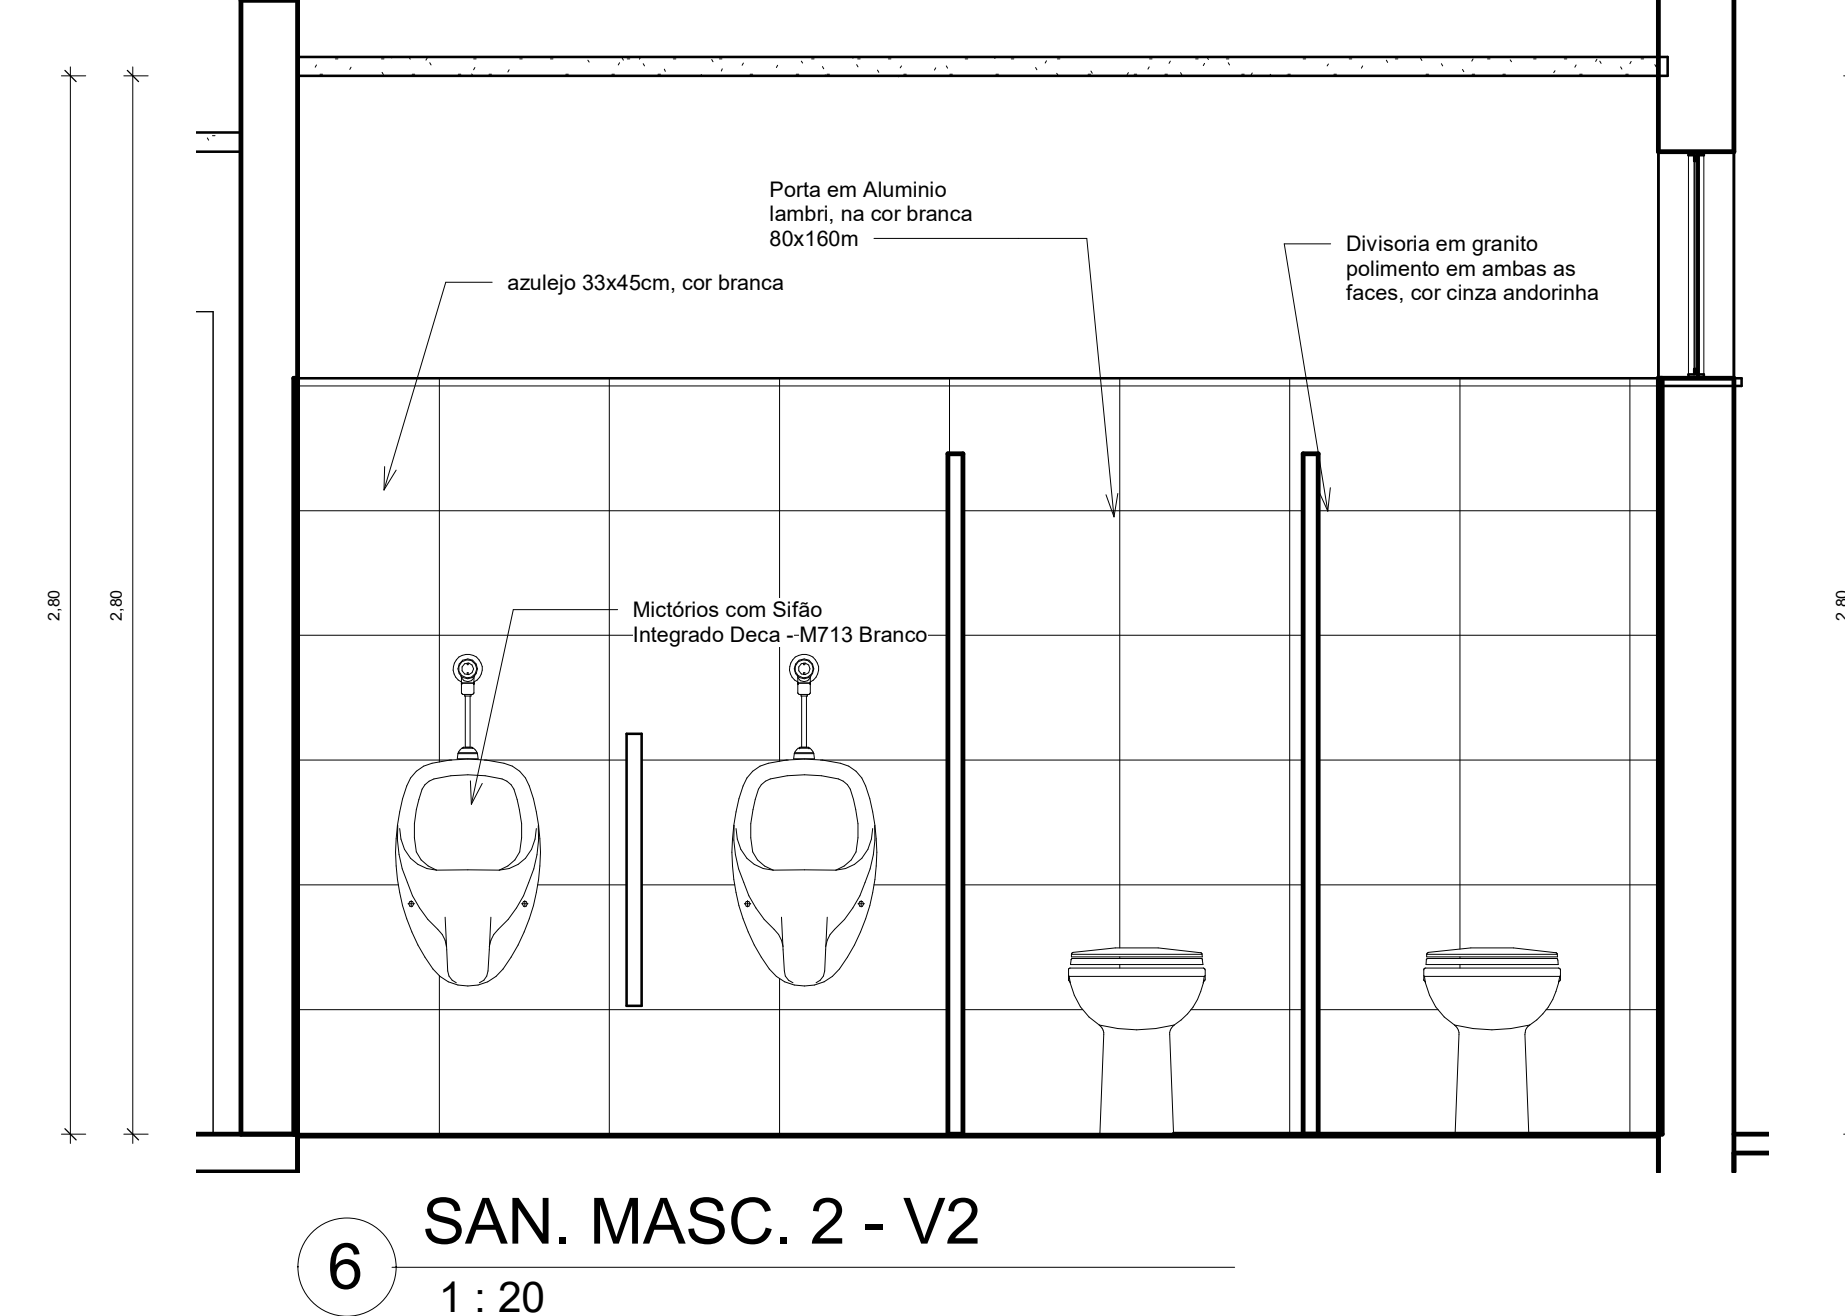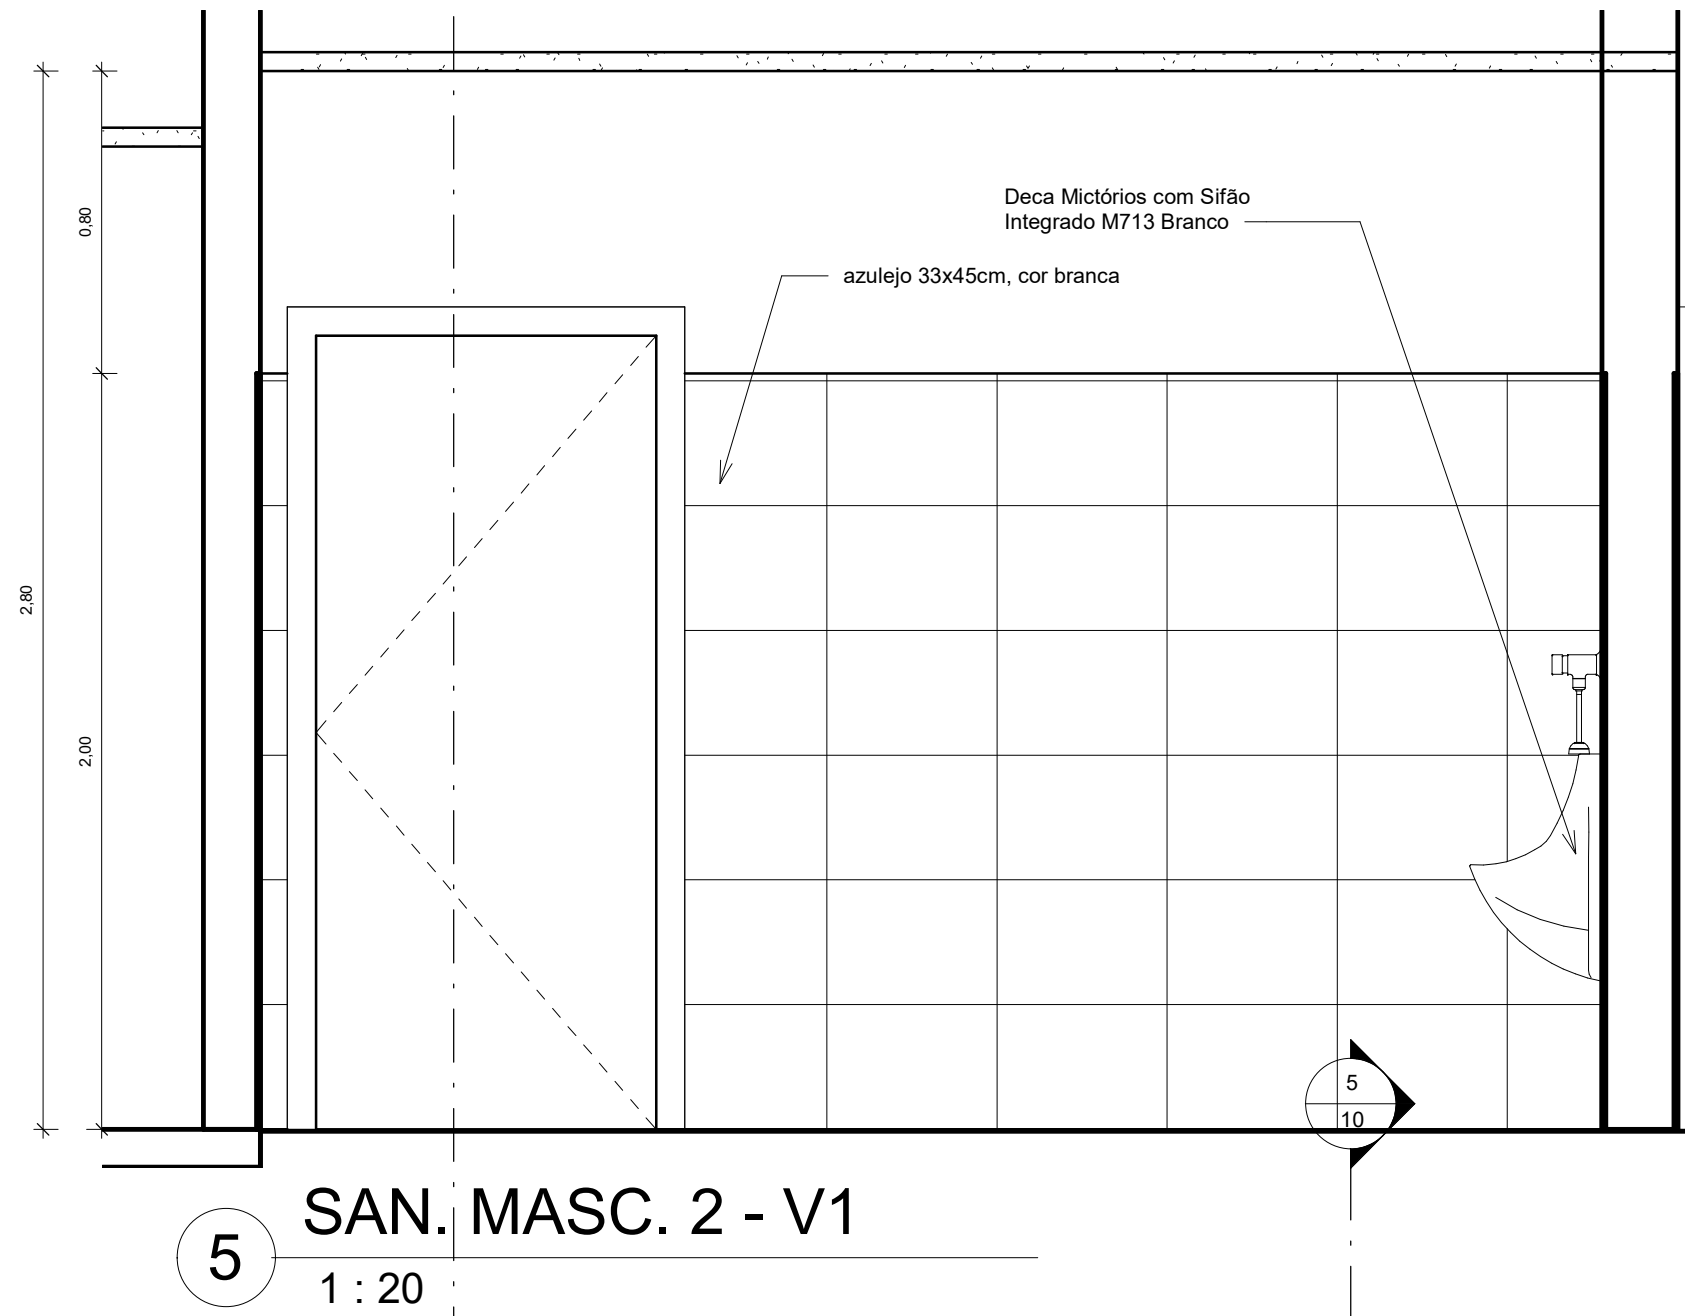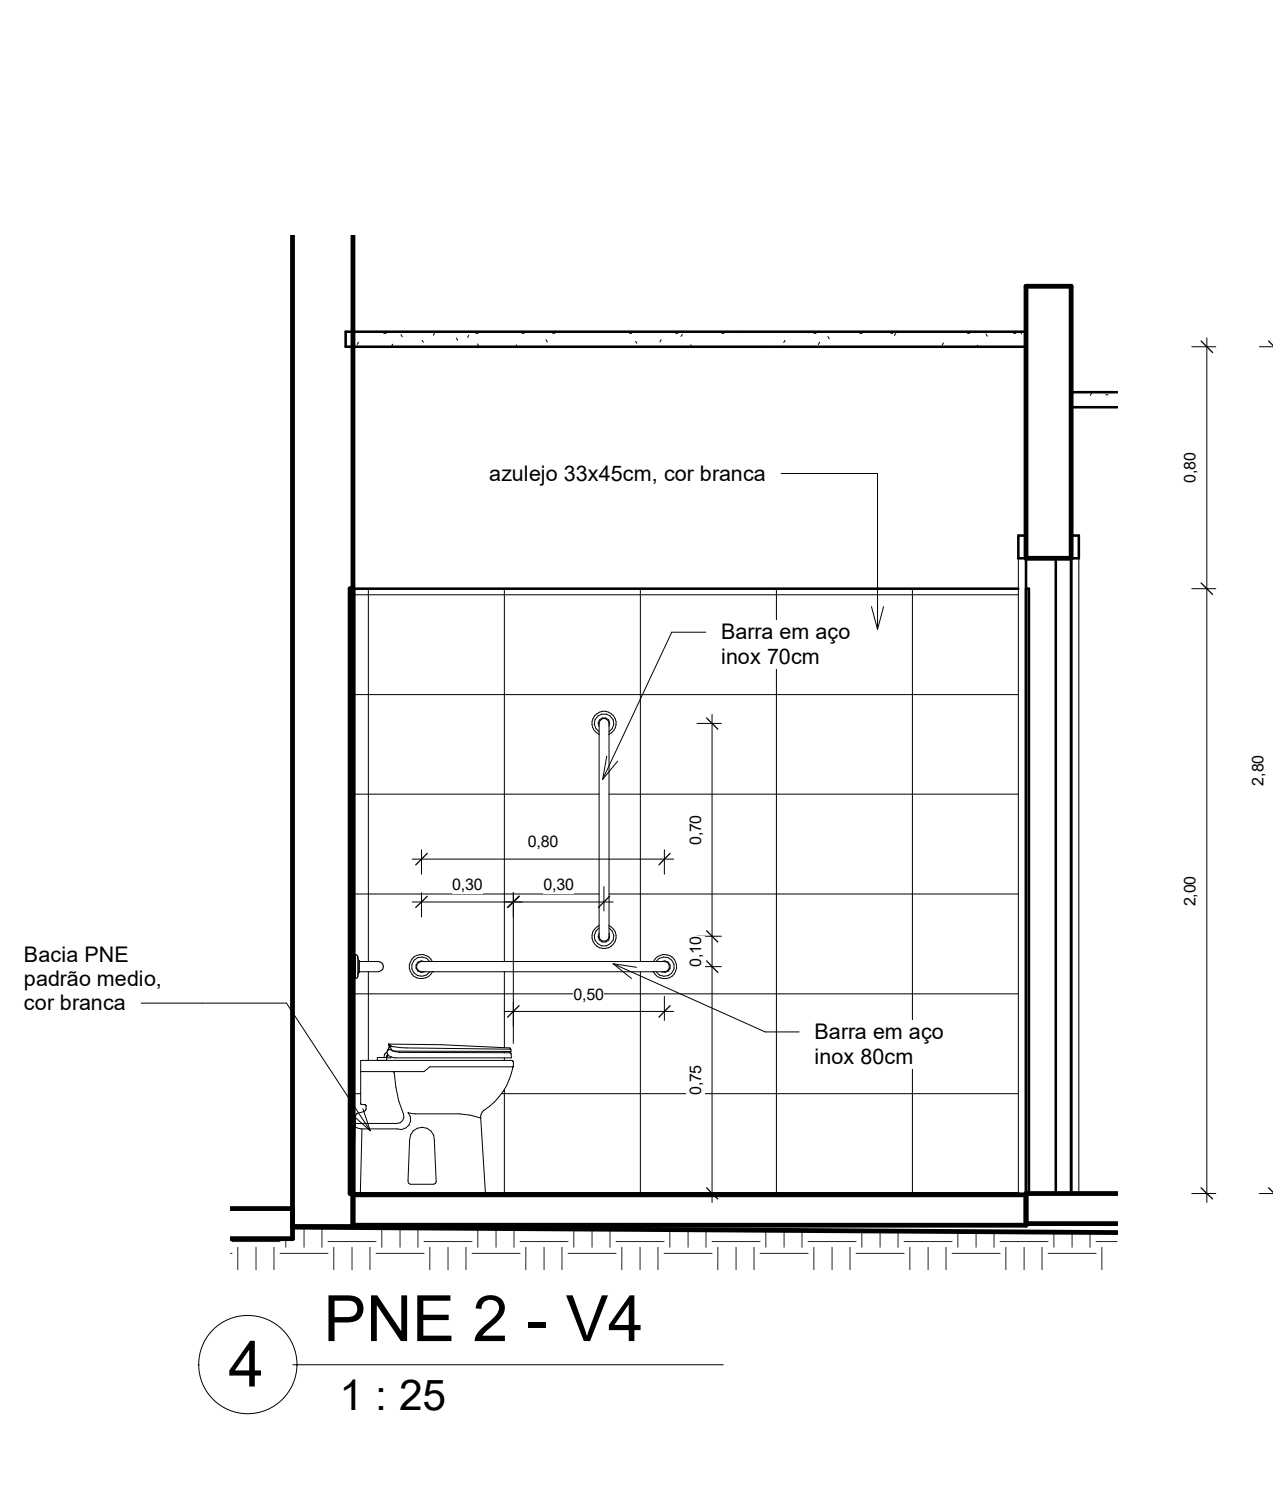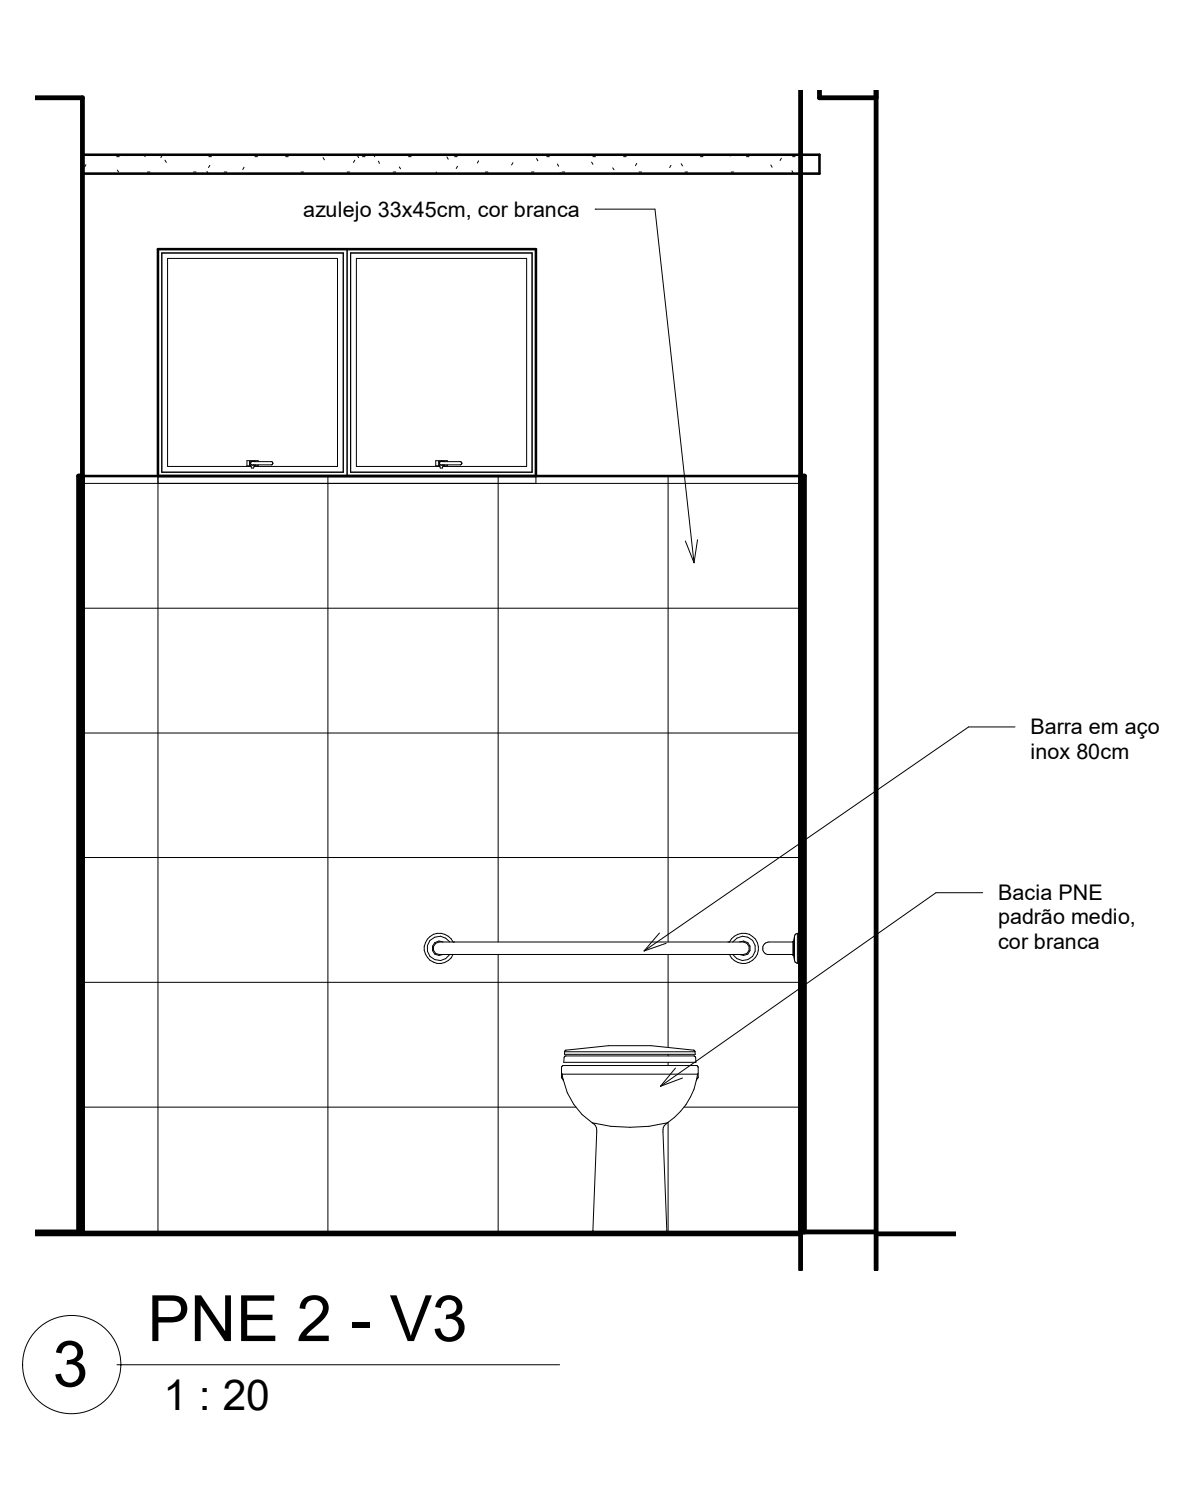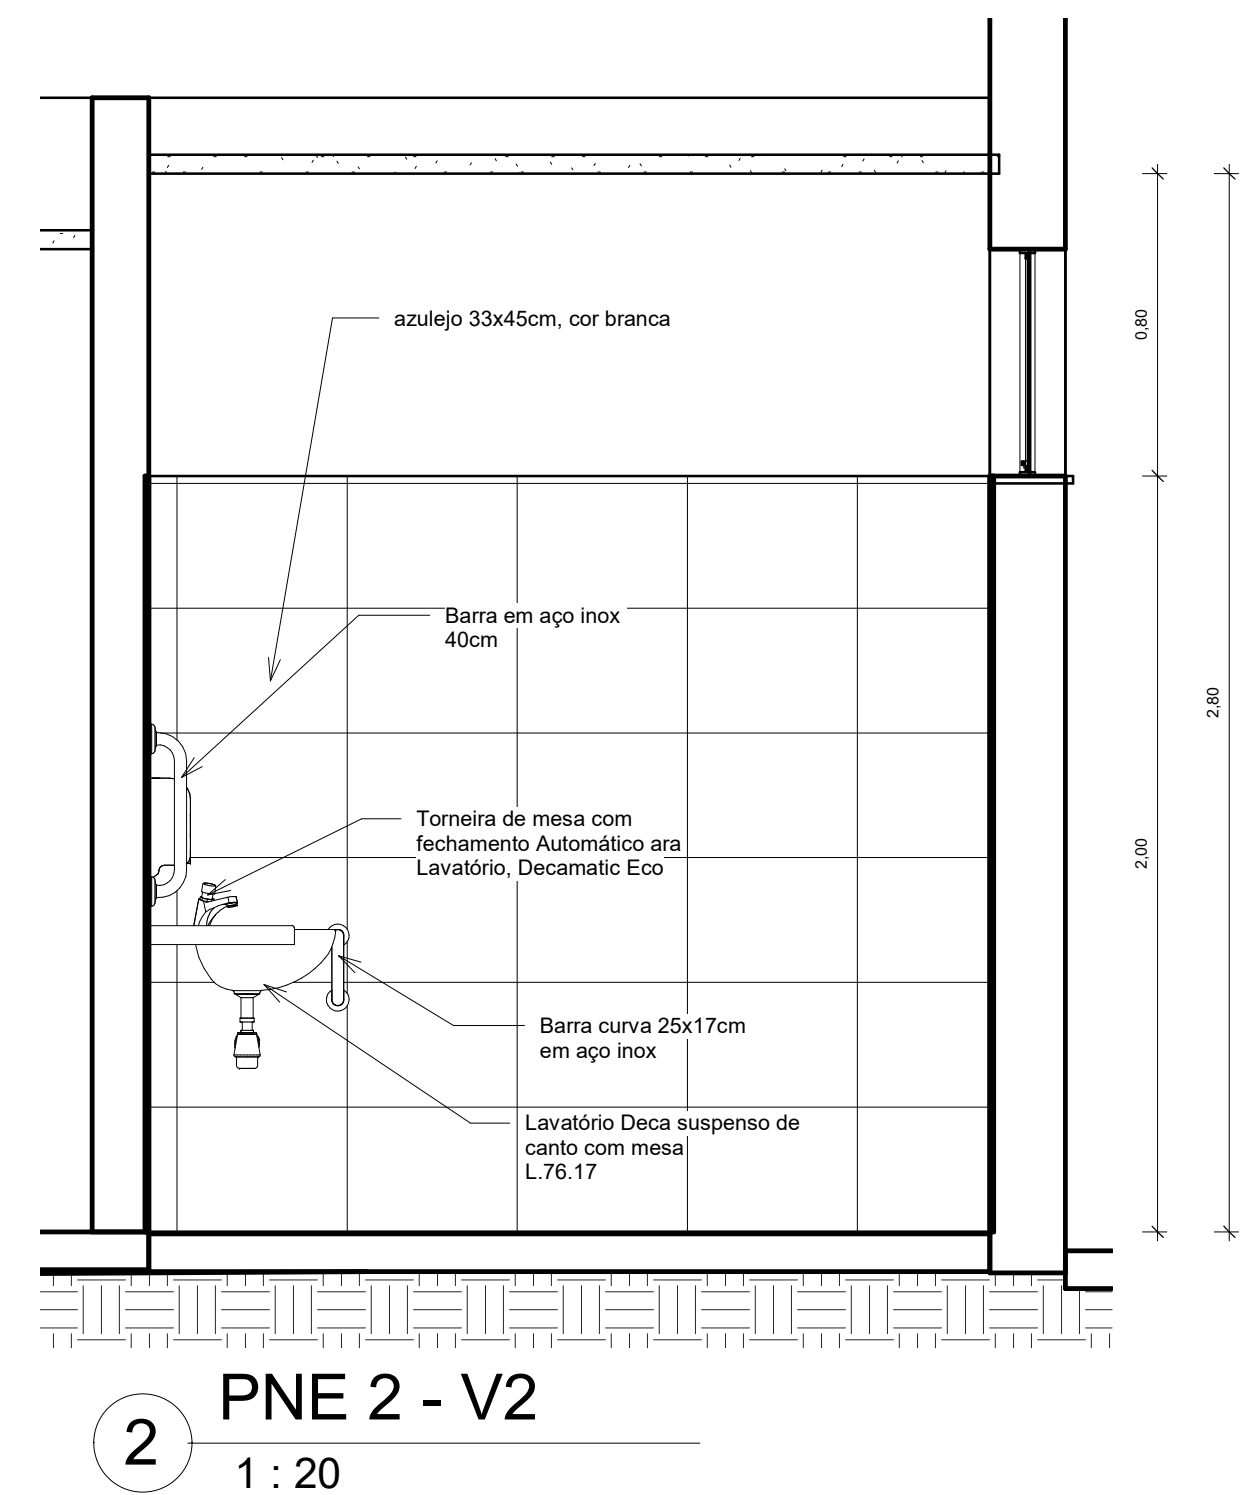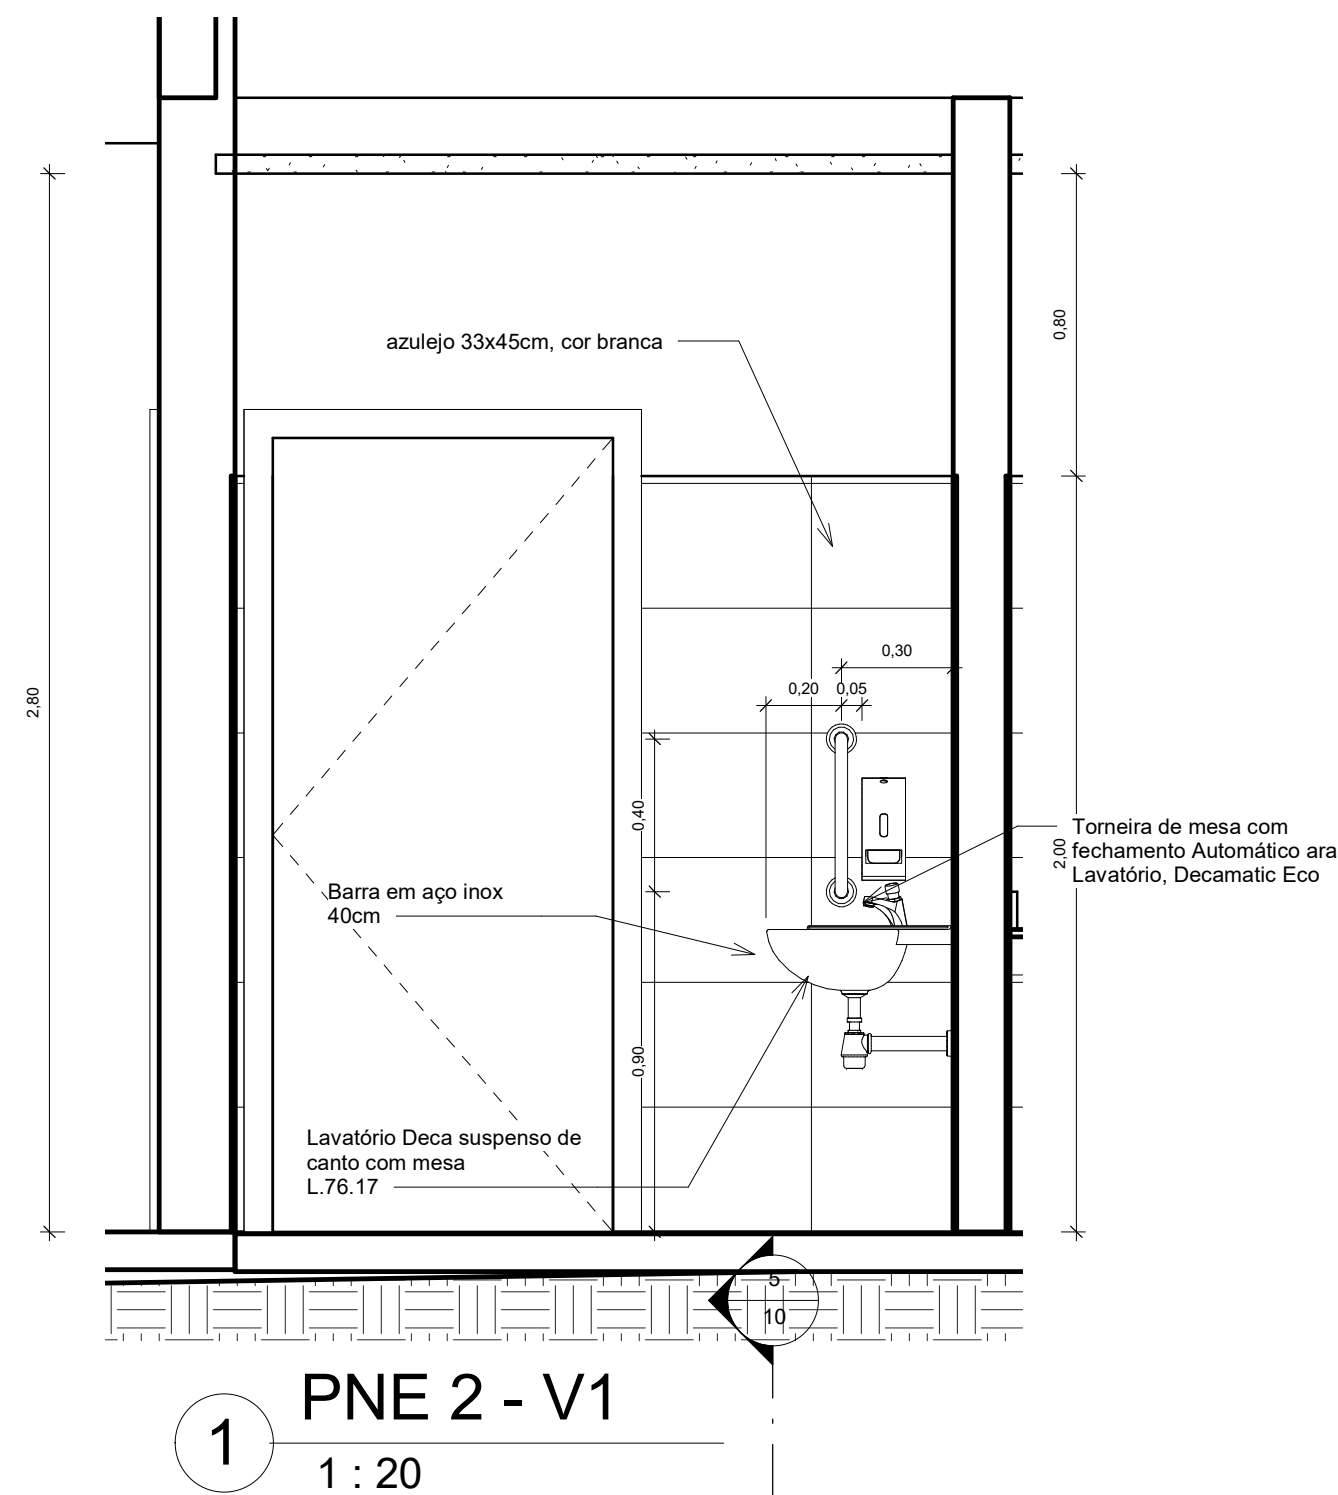


TIPO DA OBRA			CRAS - Centro de Referência de Assistência Social
LOCAL	RUA JOAQUIM MARCELO PROFETA DA CRUZ - B. LUZ DA SAÚDE - VILA BELA - MT		
INSC. CADASTRAL			
PROPRIETÁRIOS	PREFEITURA MUNICIPAL DE VILA BELA		
CNPJ	03.214.160/0001-21		
AUTOR DO PROJETO	RAFAEL DA SILVA PEREIRA		
CRE	A		
RESP. P/ EXECUÇÃO	CREA MT040671 - ENG. CIVIL		
CREA			
ÁREA (m²)	ASSUNTO	PROJETO ARQUITETÔNICO	
Terreno:	154,90m2	TÍTULO DO DESENHO	
Existente:	572,85m2		
Ampliação terreno:	31,80m2		
Total:	759,55m2		
		Elevações dos sanitários auditório	
		FOLHA Nº	
		07	
		DATA	
		01/04/2021	
		ESCALA	
		INDICADA	

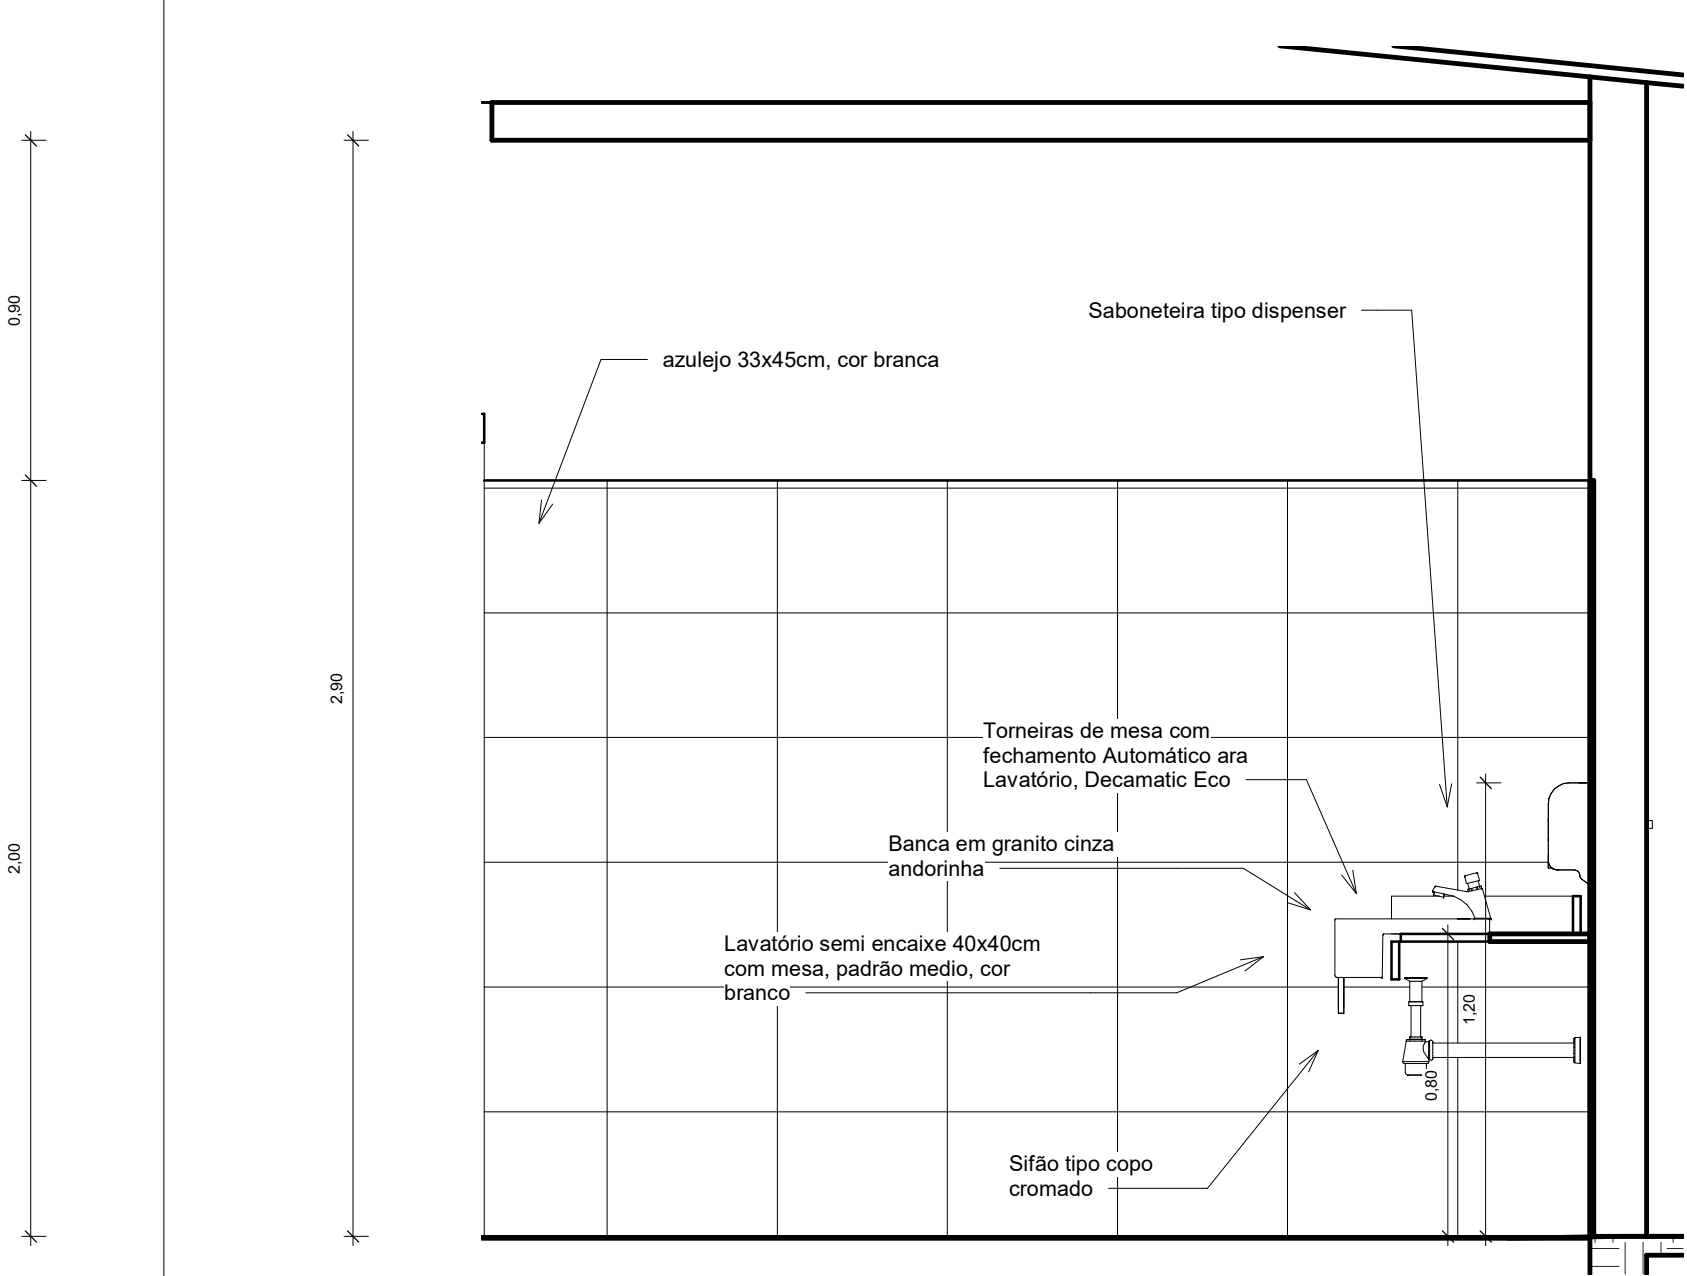


1 SAN. FEM. 2 - V1
1 : 20

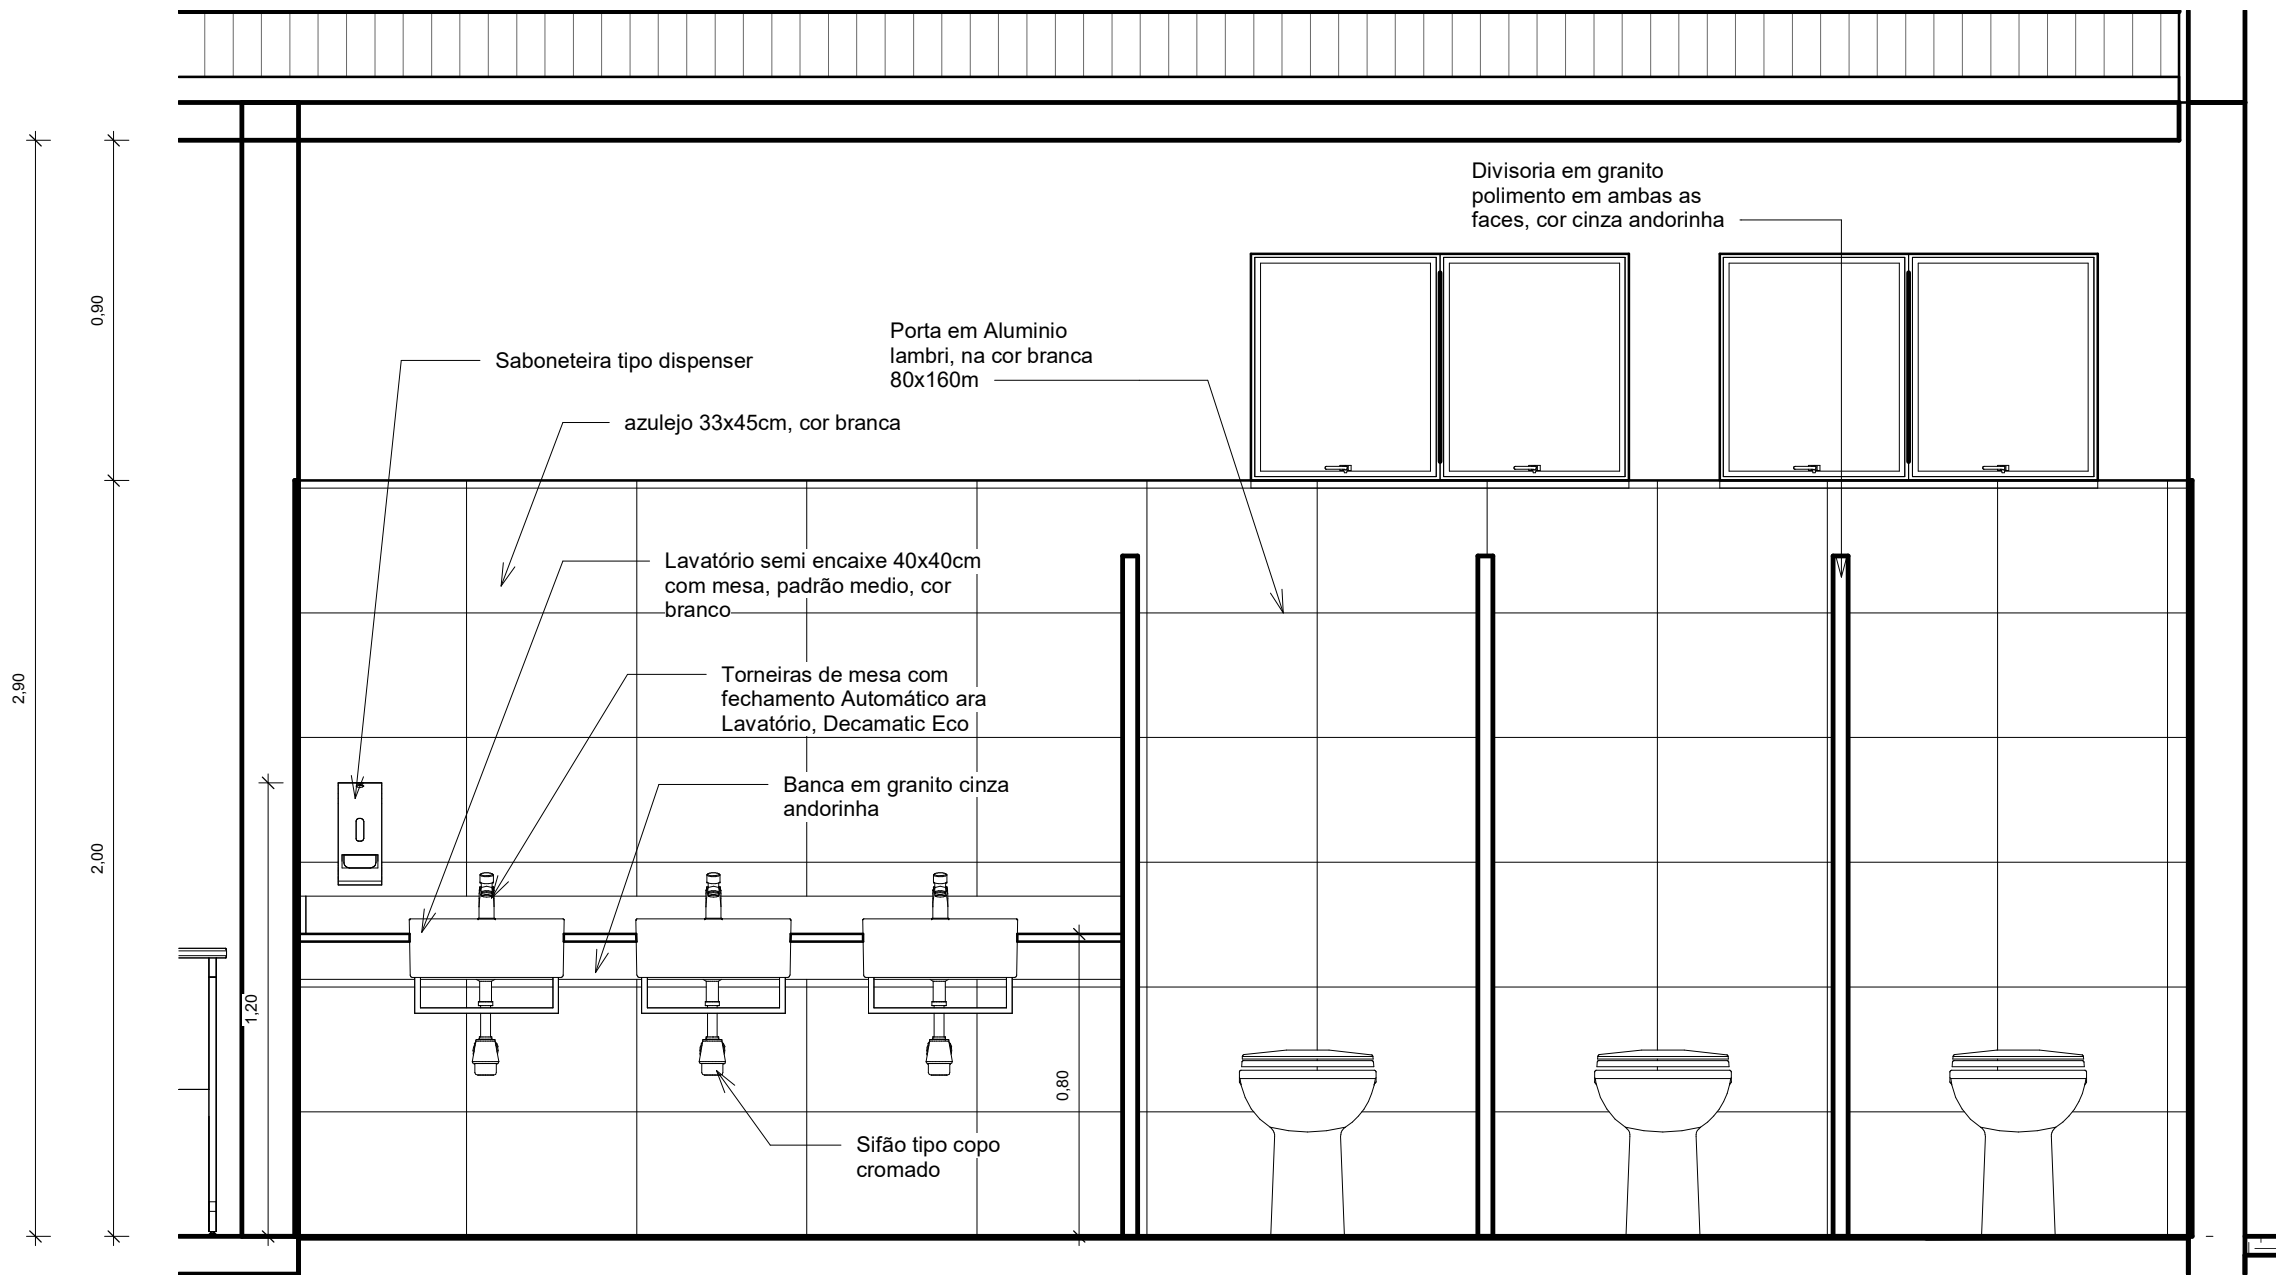


2 SAN. FEM. 2 - V2
1 : 20

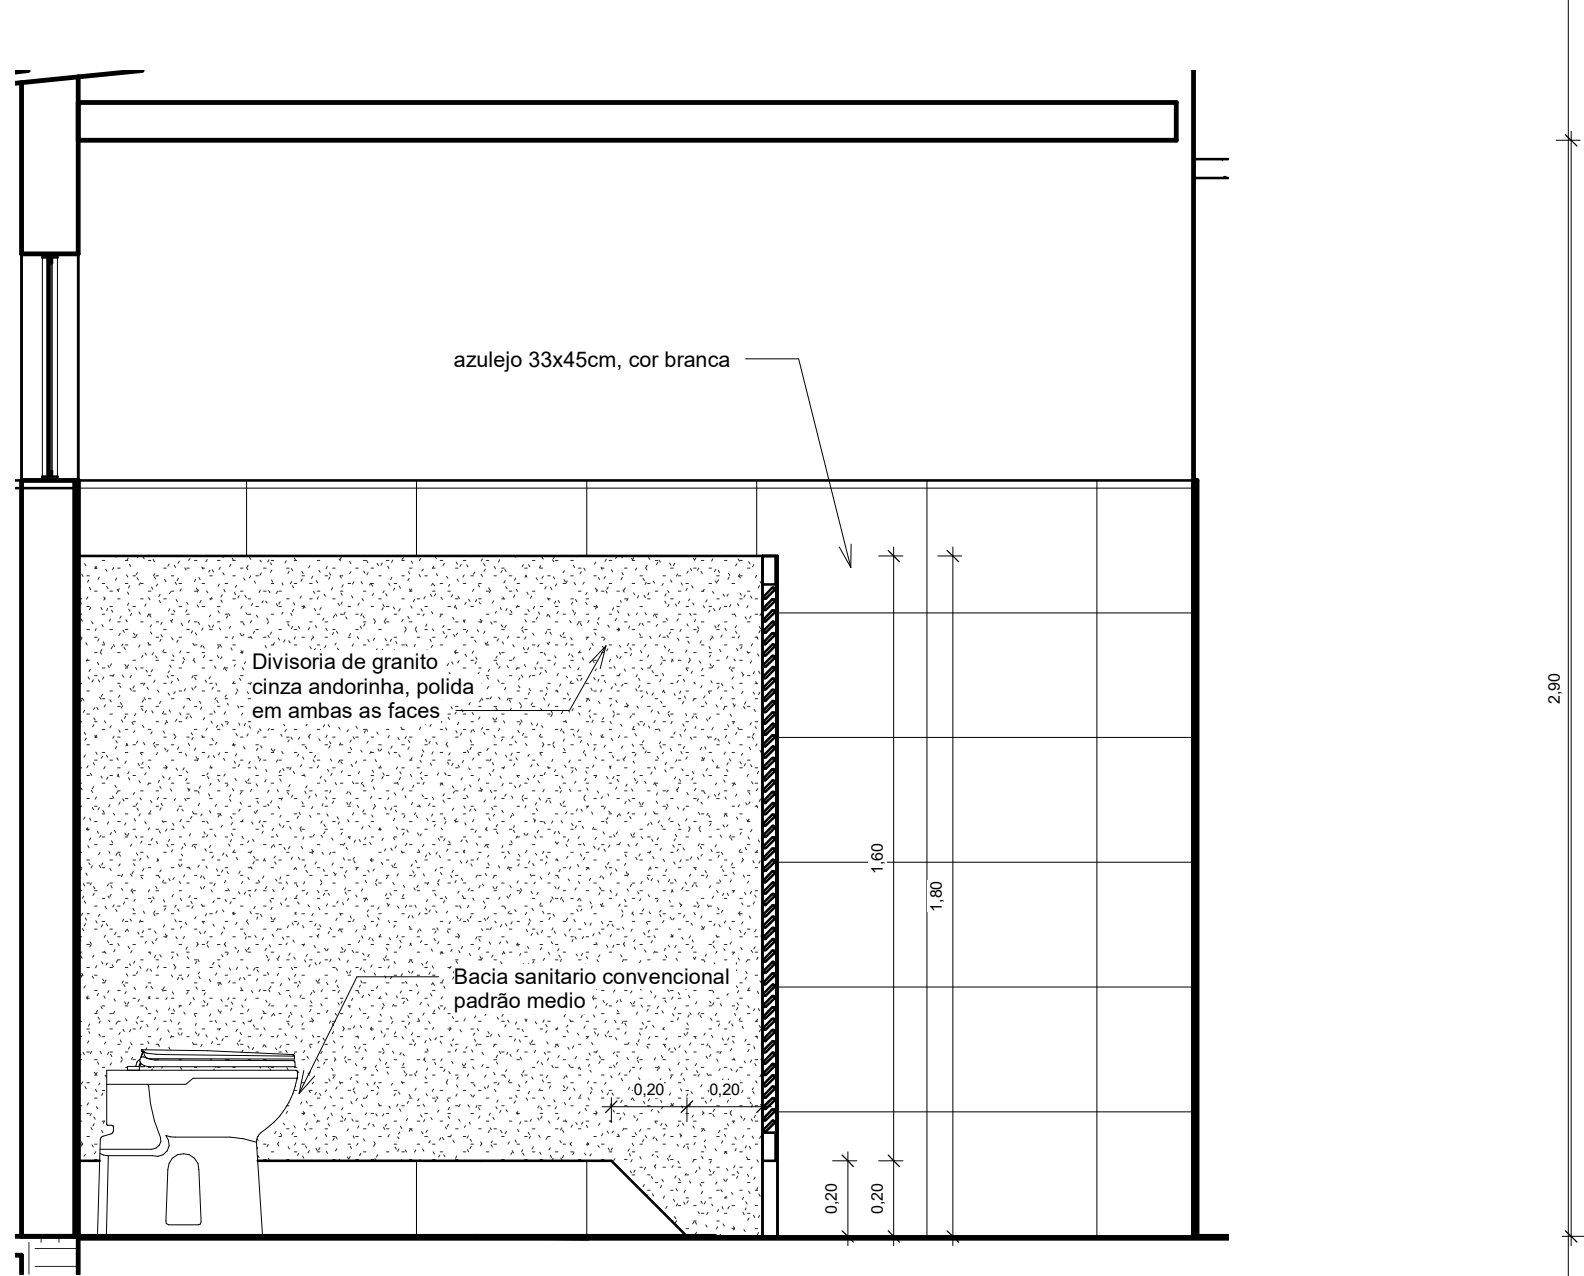


3 SAN. FEM. 2 - V3
1 : 20

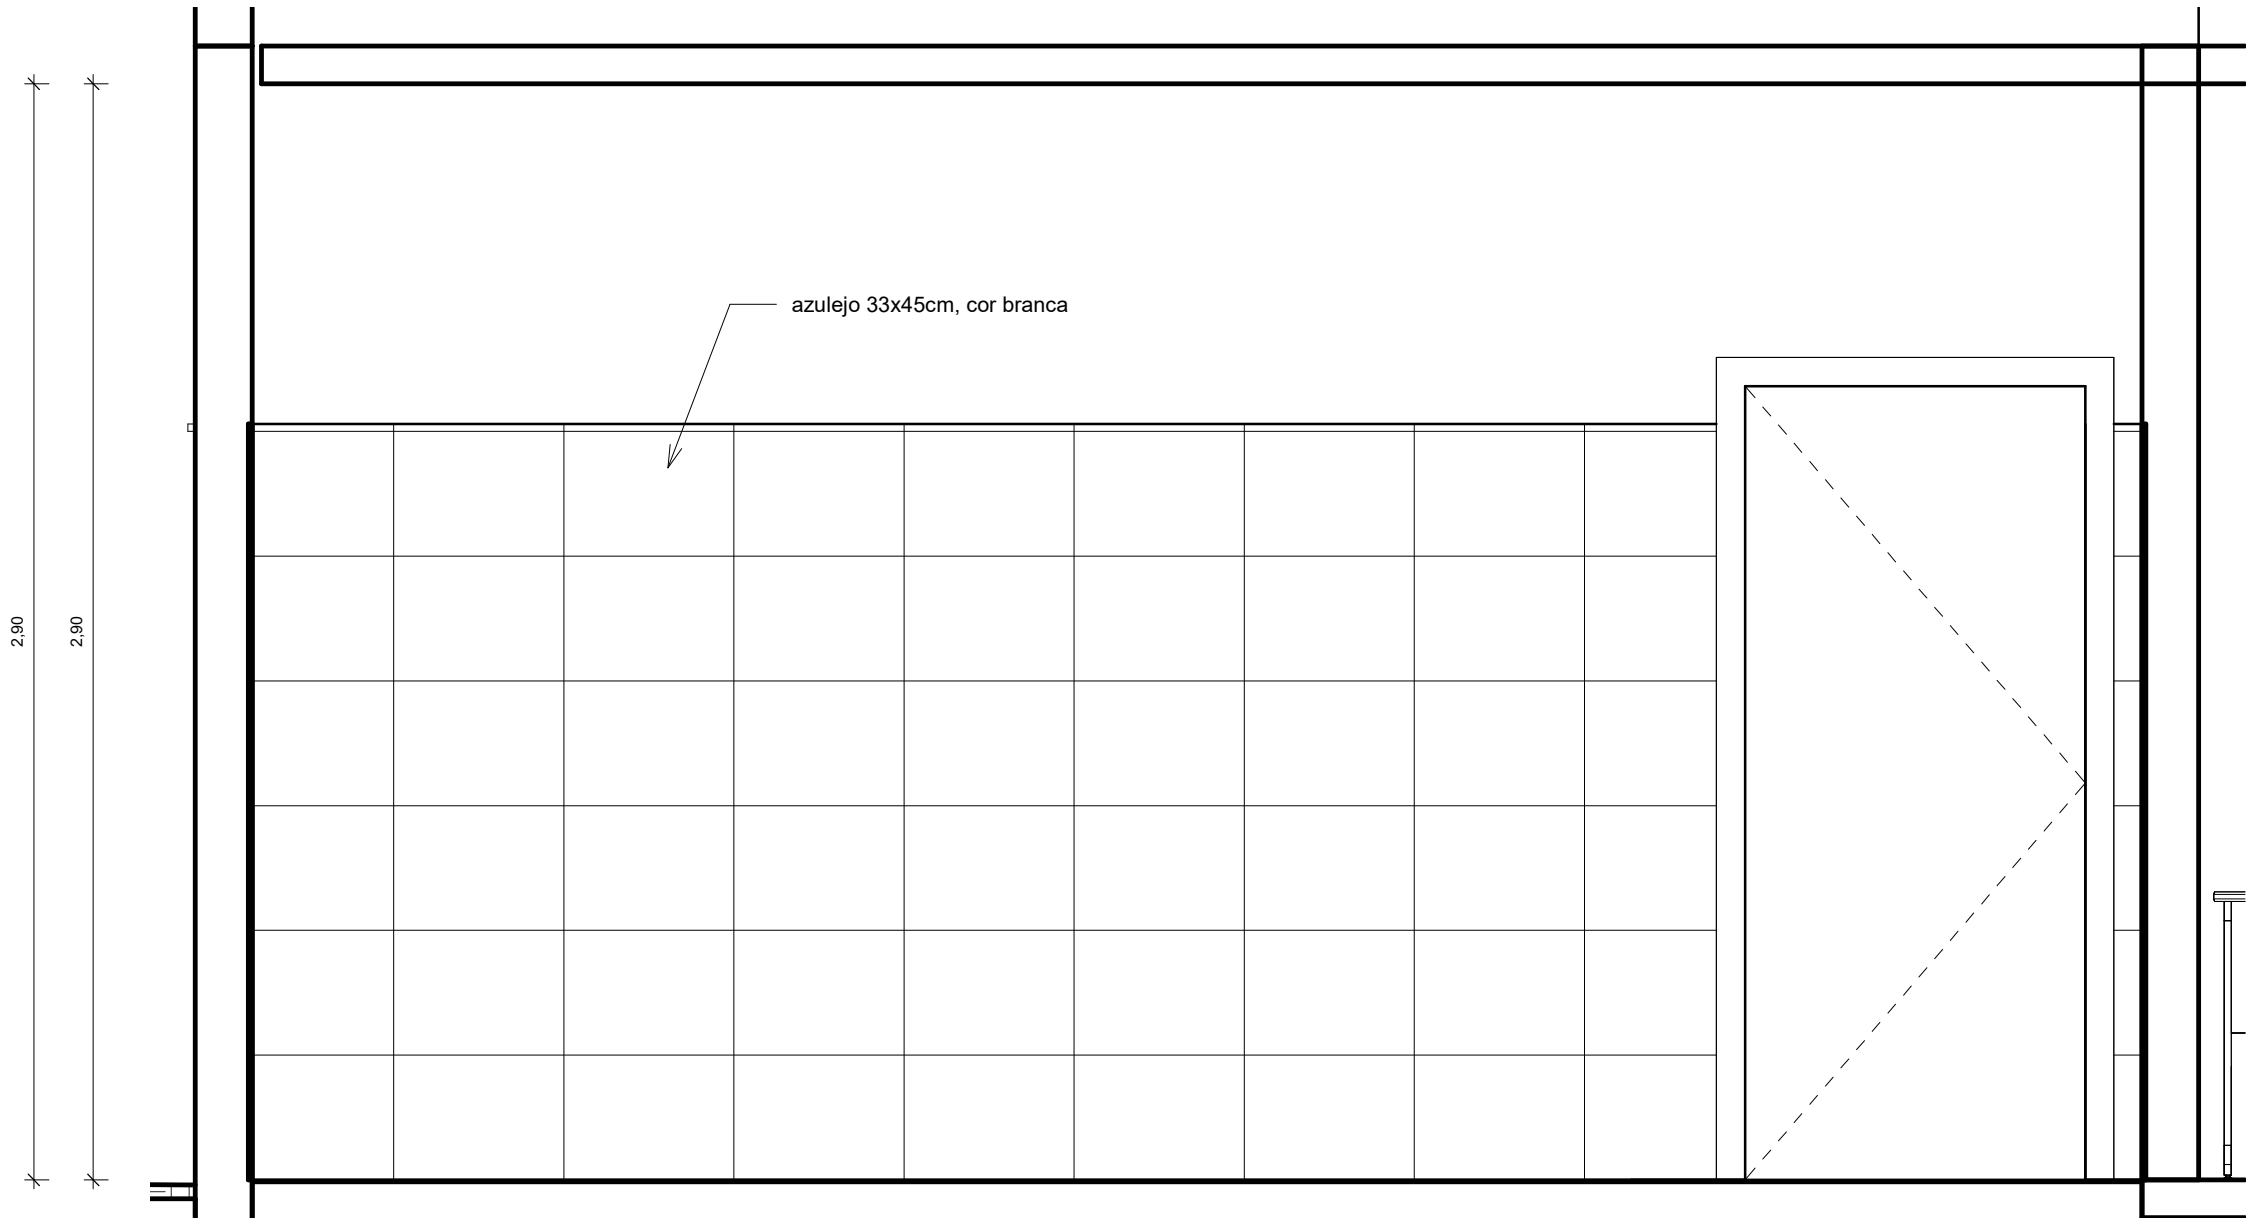


4 SAN. FEM. 2 - V4
1 : 20

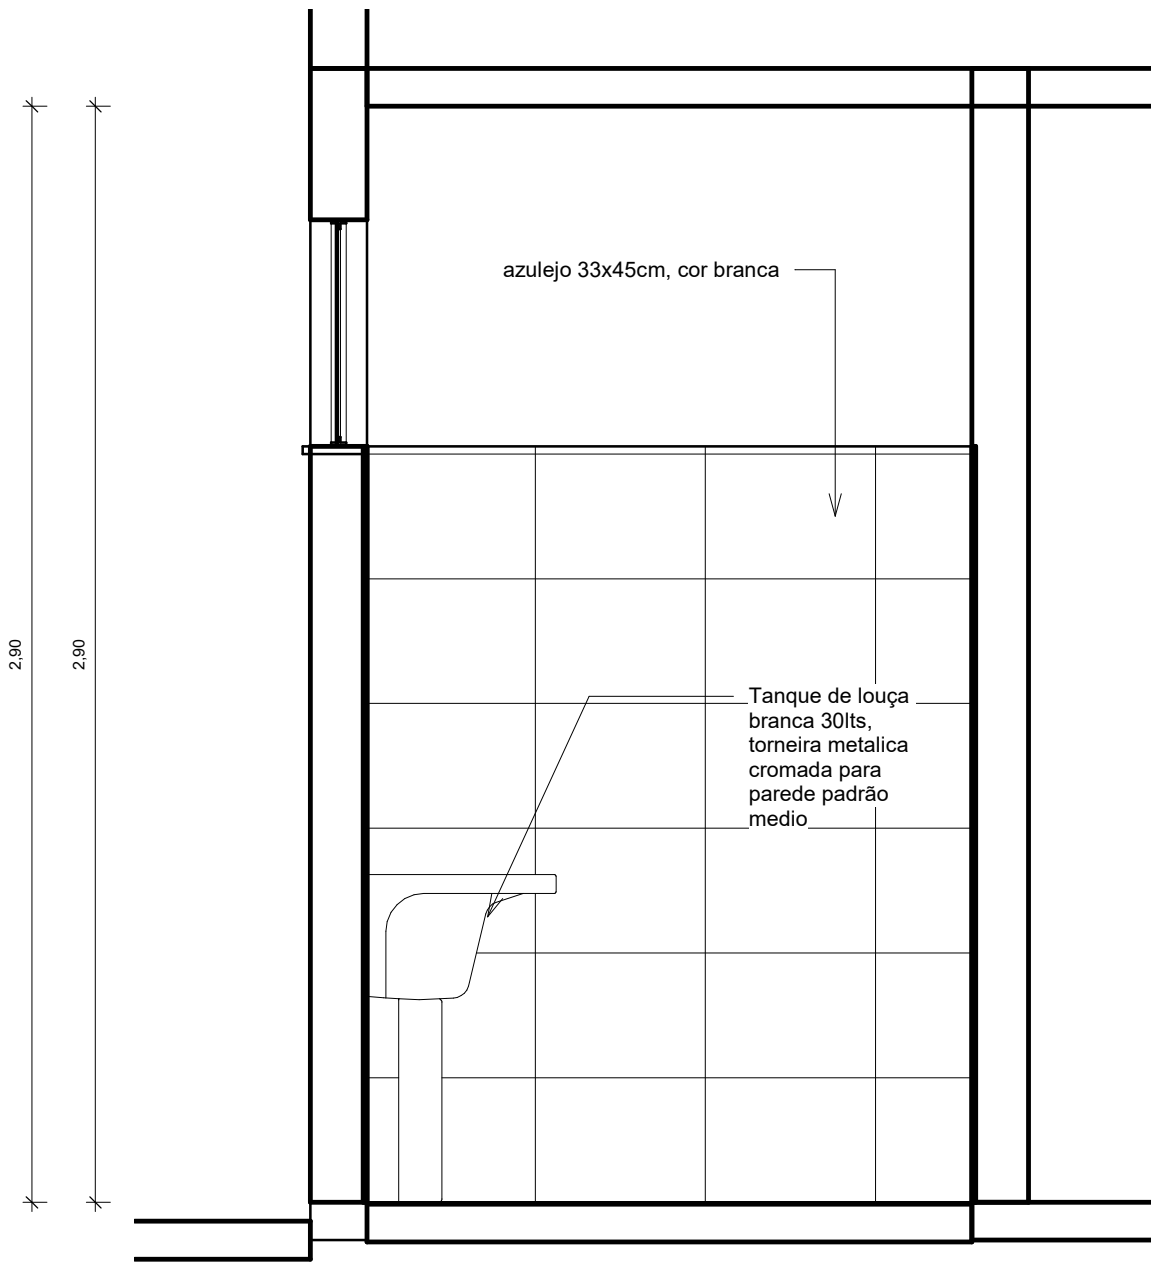


6 DML V2
1 : 20

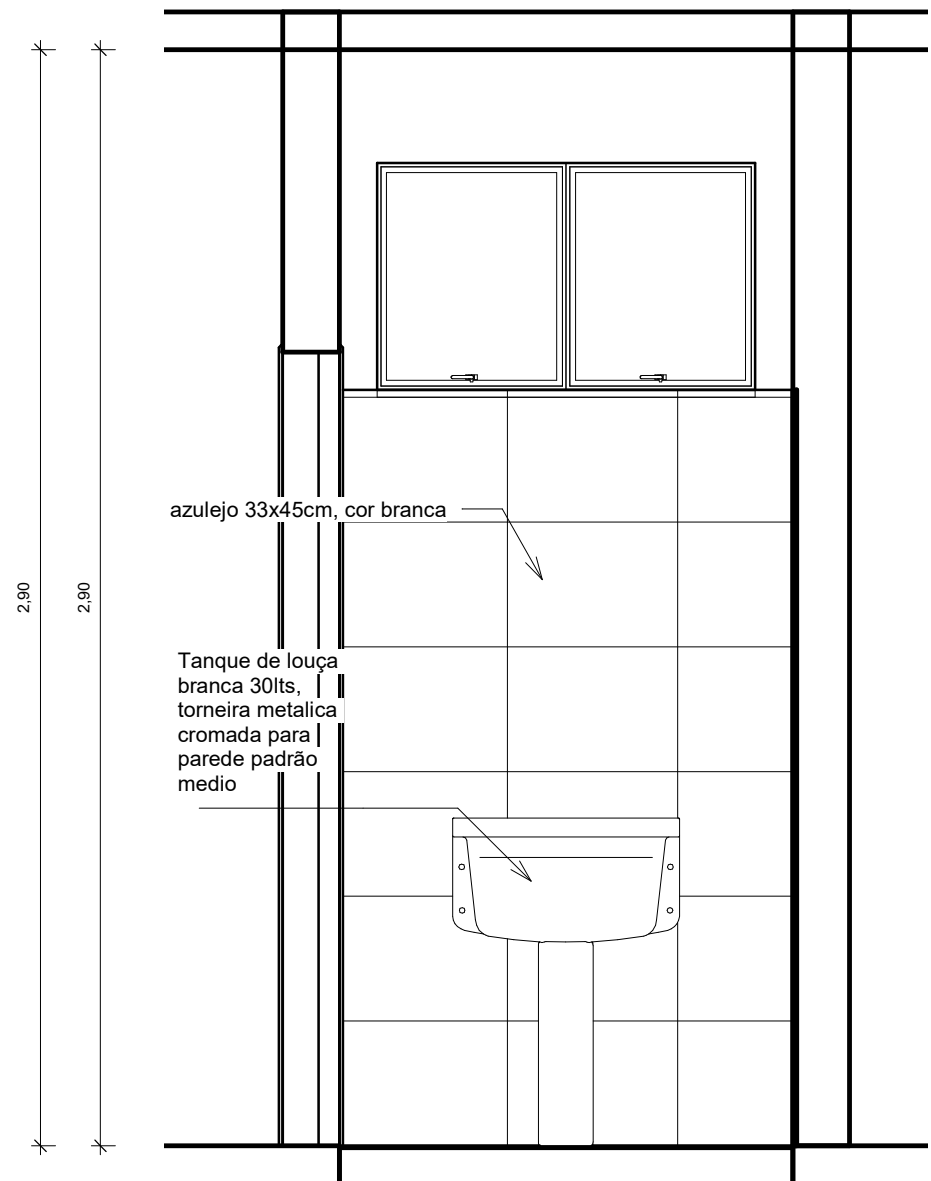

5 DML V1
1 : 20

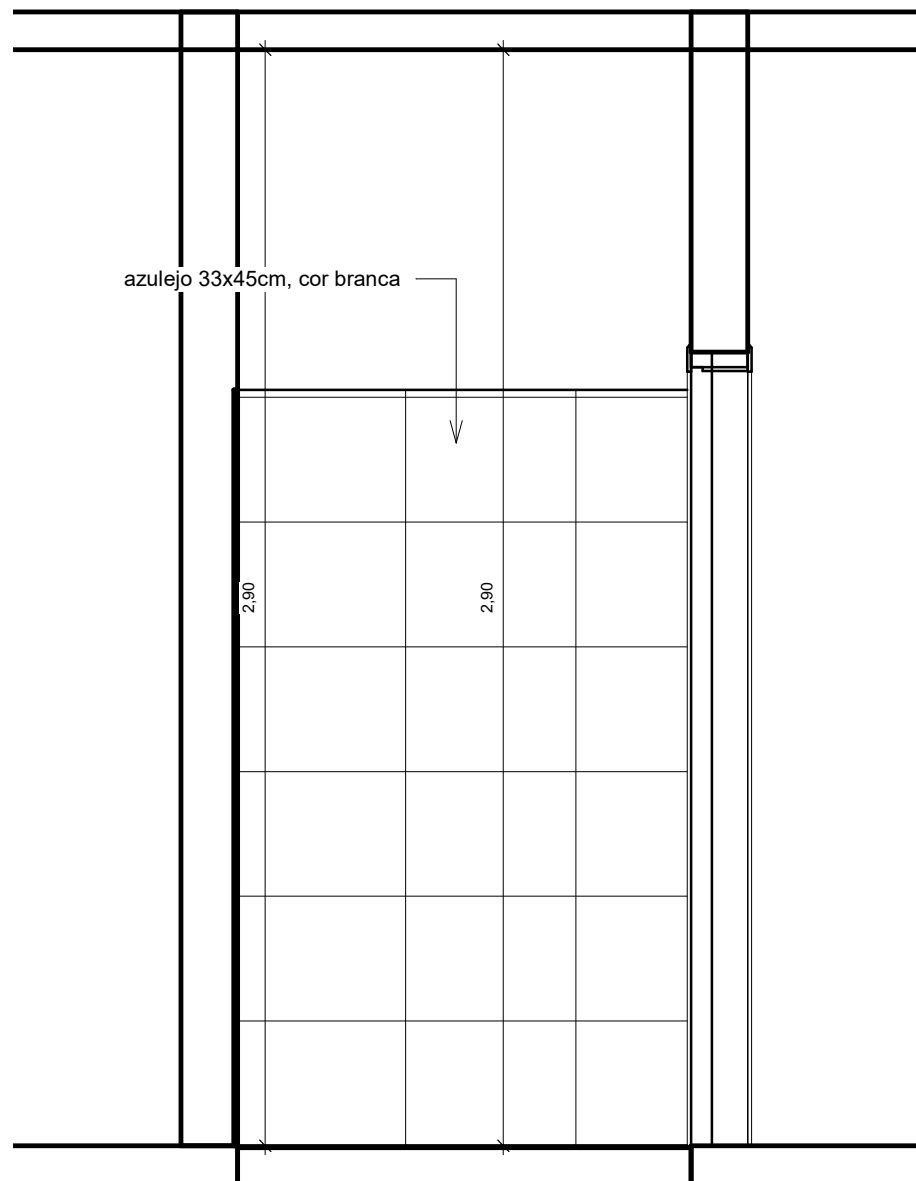


7 DML V3
1 : 20

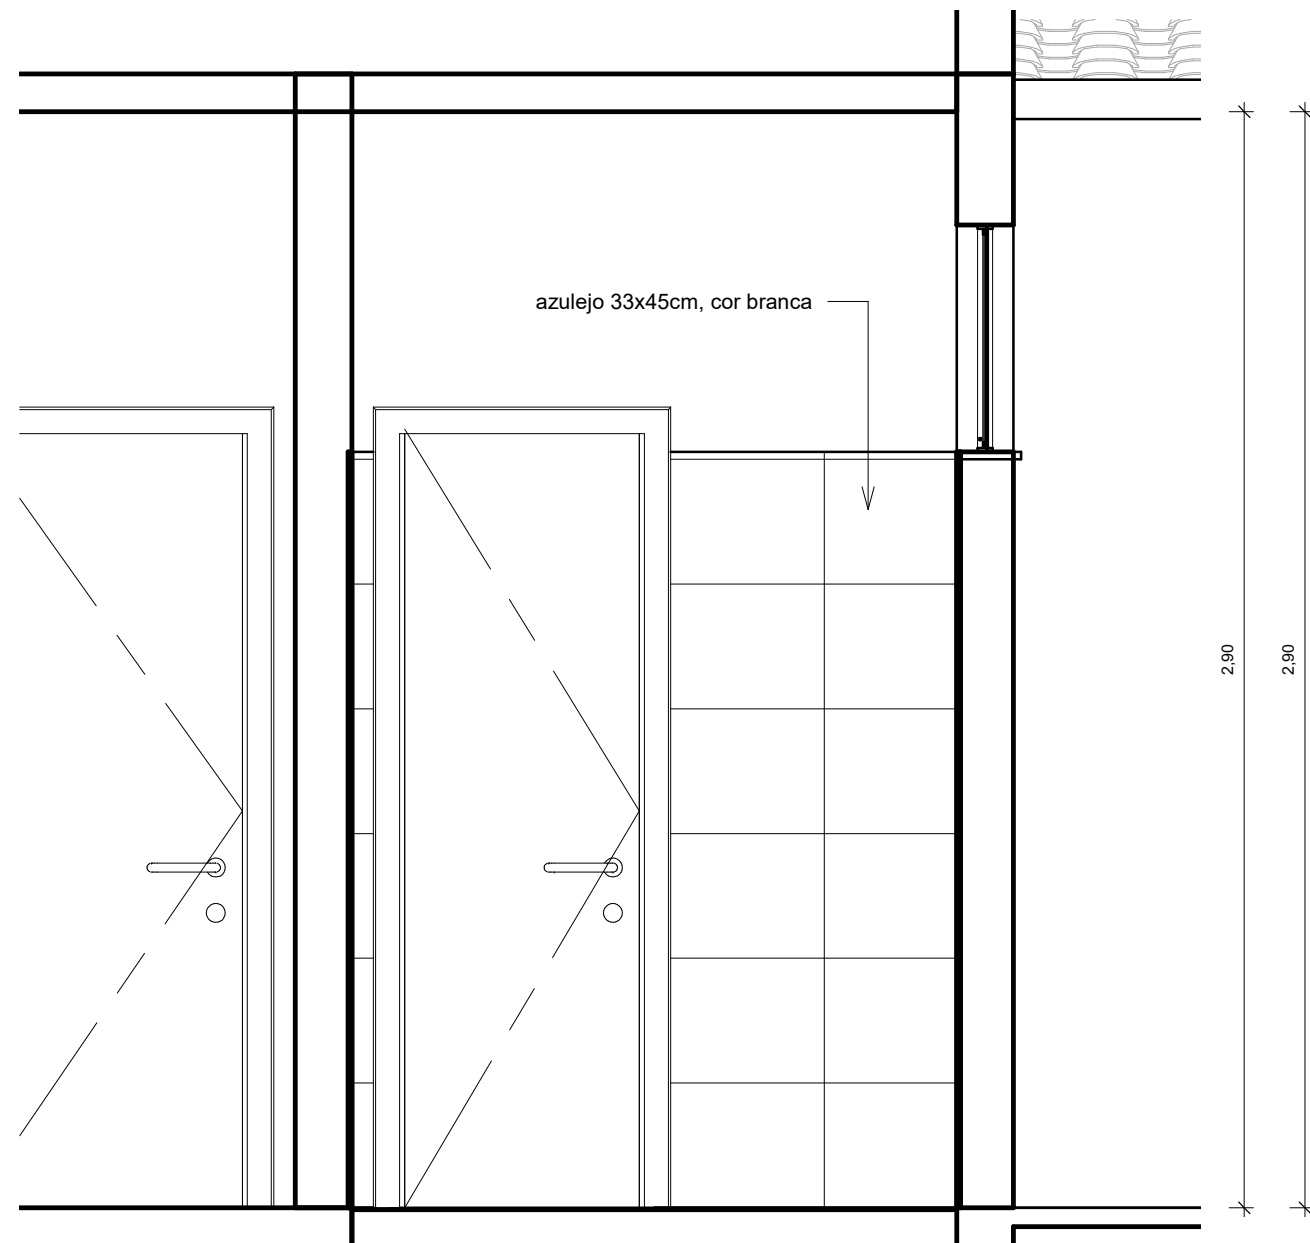


8 DML V4
1 : 20


TIPO DA OBRA			
CRAS - Centro de Referência de Assistência Social			
LOCAL			
RUA JOAQUIM MARCELO PROFETA DA CRUZ - B. LUZ DA SAÚDE - VILA BELA - MT			
INSC. CADASTRAL			
PROPRIETÁRIOS			
PREFEITURA MUNICIPAL DE VILA BELA			
CNPJ			
03 214 160/0001-21			
AUTOR DO PROJETO			
RAFAEL DA SILVA PEREIRA			
CRE			
A			
CREA MT040671 - ENG. CIVIL			
RESP. P/ EXECUÇÃO			
CREA			
ÁREA (m²)		ASSUNTO	
Terreno:		PROJETO ARQUITETÔNICO	
Existente:		TÍTULO DO DESENHO	
Ampliação terreno:		Elev. sanit. auditório e DML	
Ampliação reservatório		Áreas não computáveis (m²)	
Total:			
154,90m2			
572,85m2			
31,80m2			
759,55m2			
		FOLHA Nº	
		08	
		DATA	
		01/04/2021	
		ESCALA	
		INDICADA	

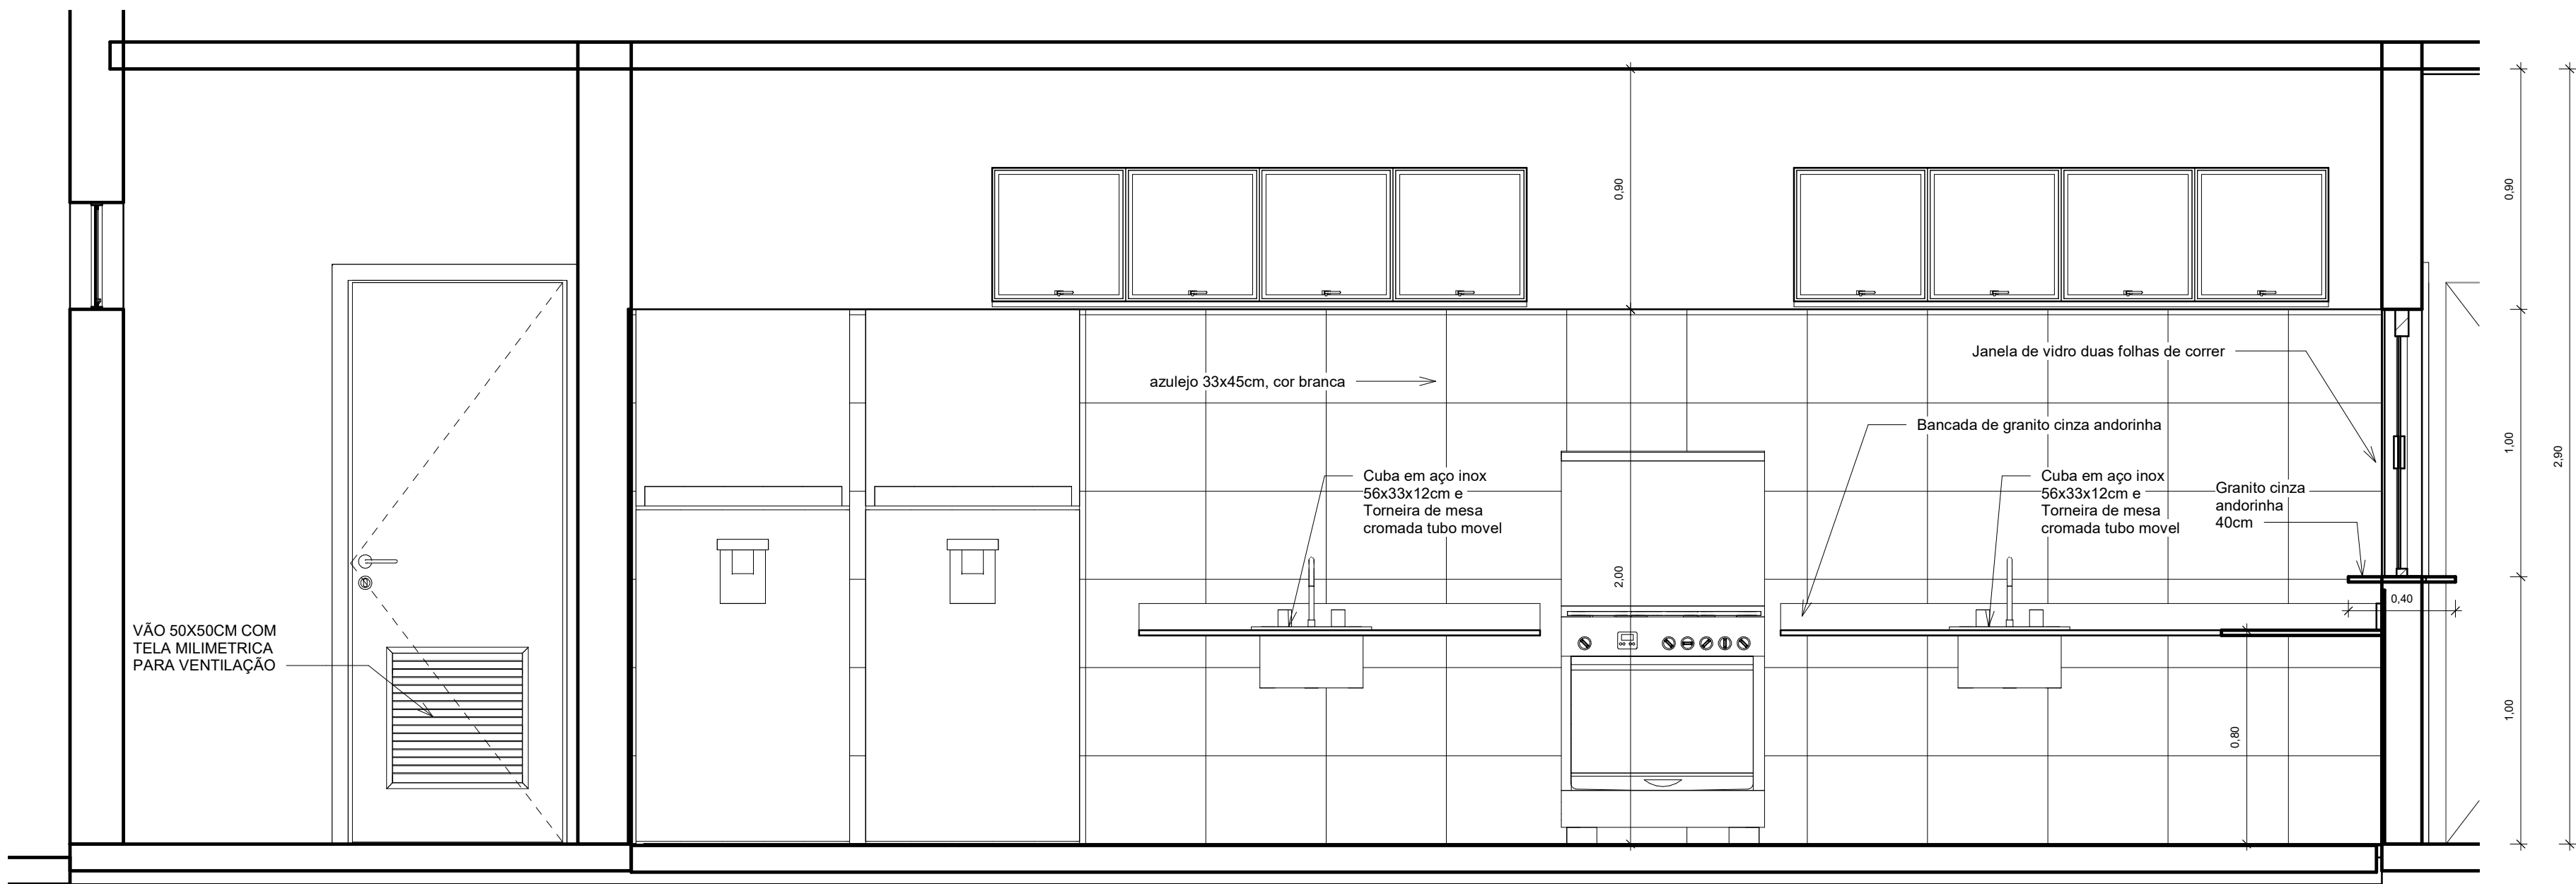


1 COZINHA V1
1 : 20

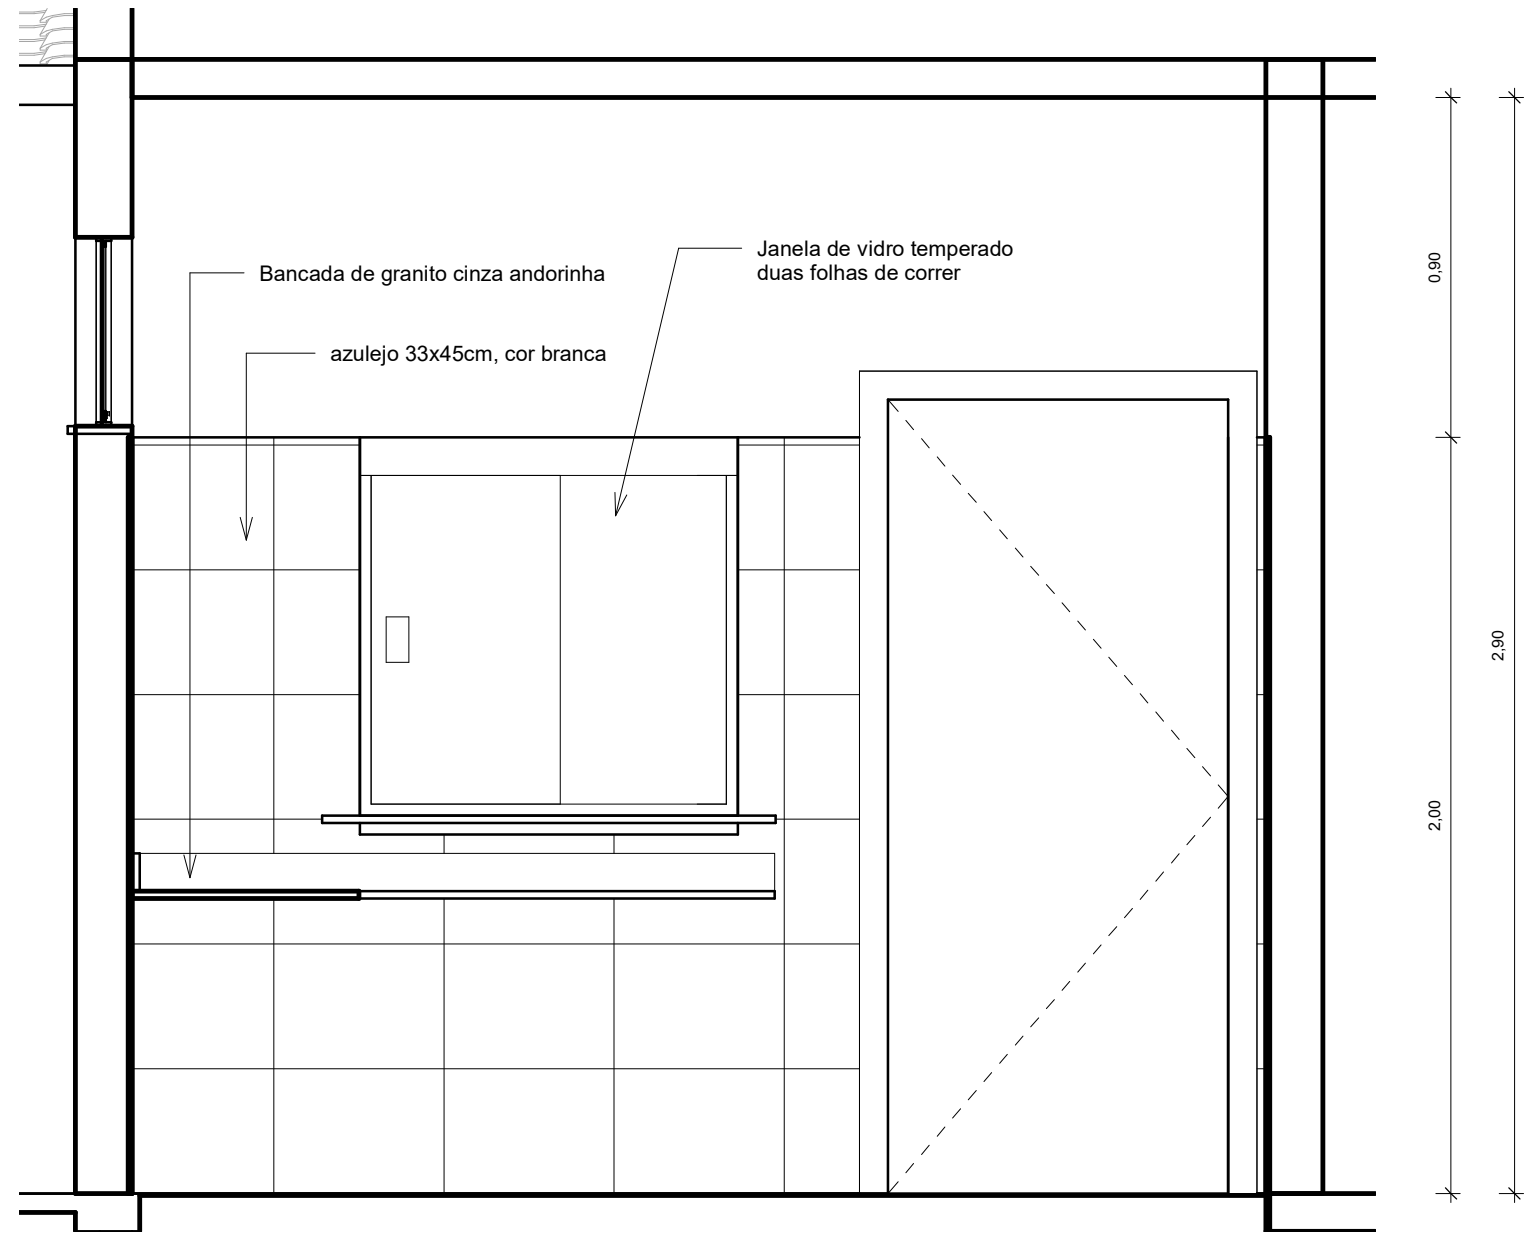


2 COZINHA V2
1 : 20

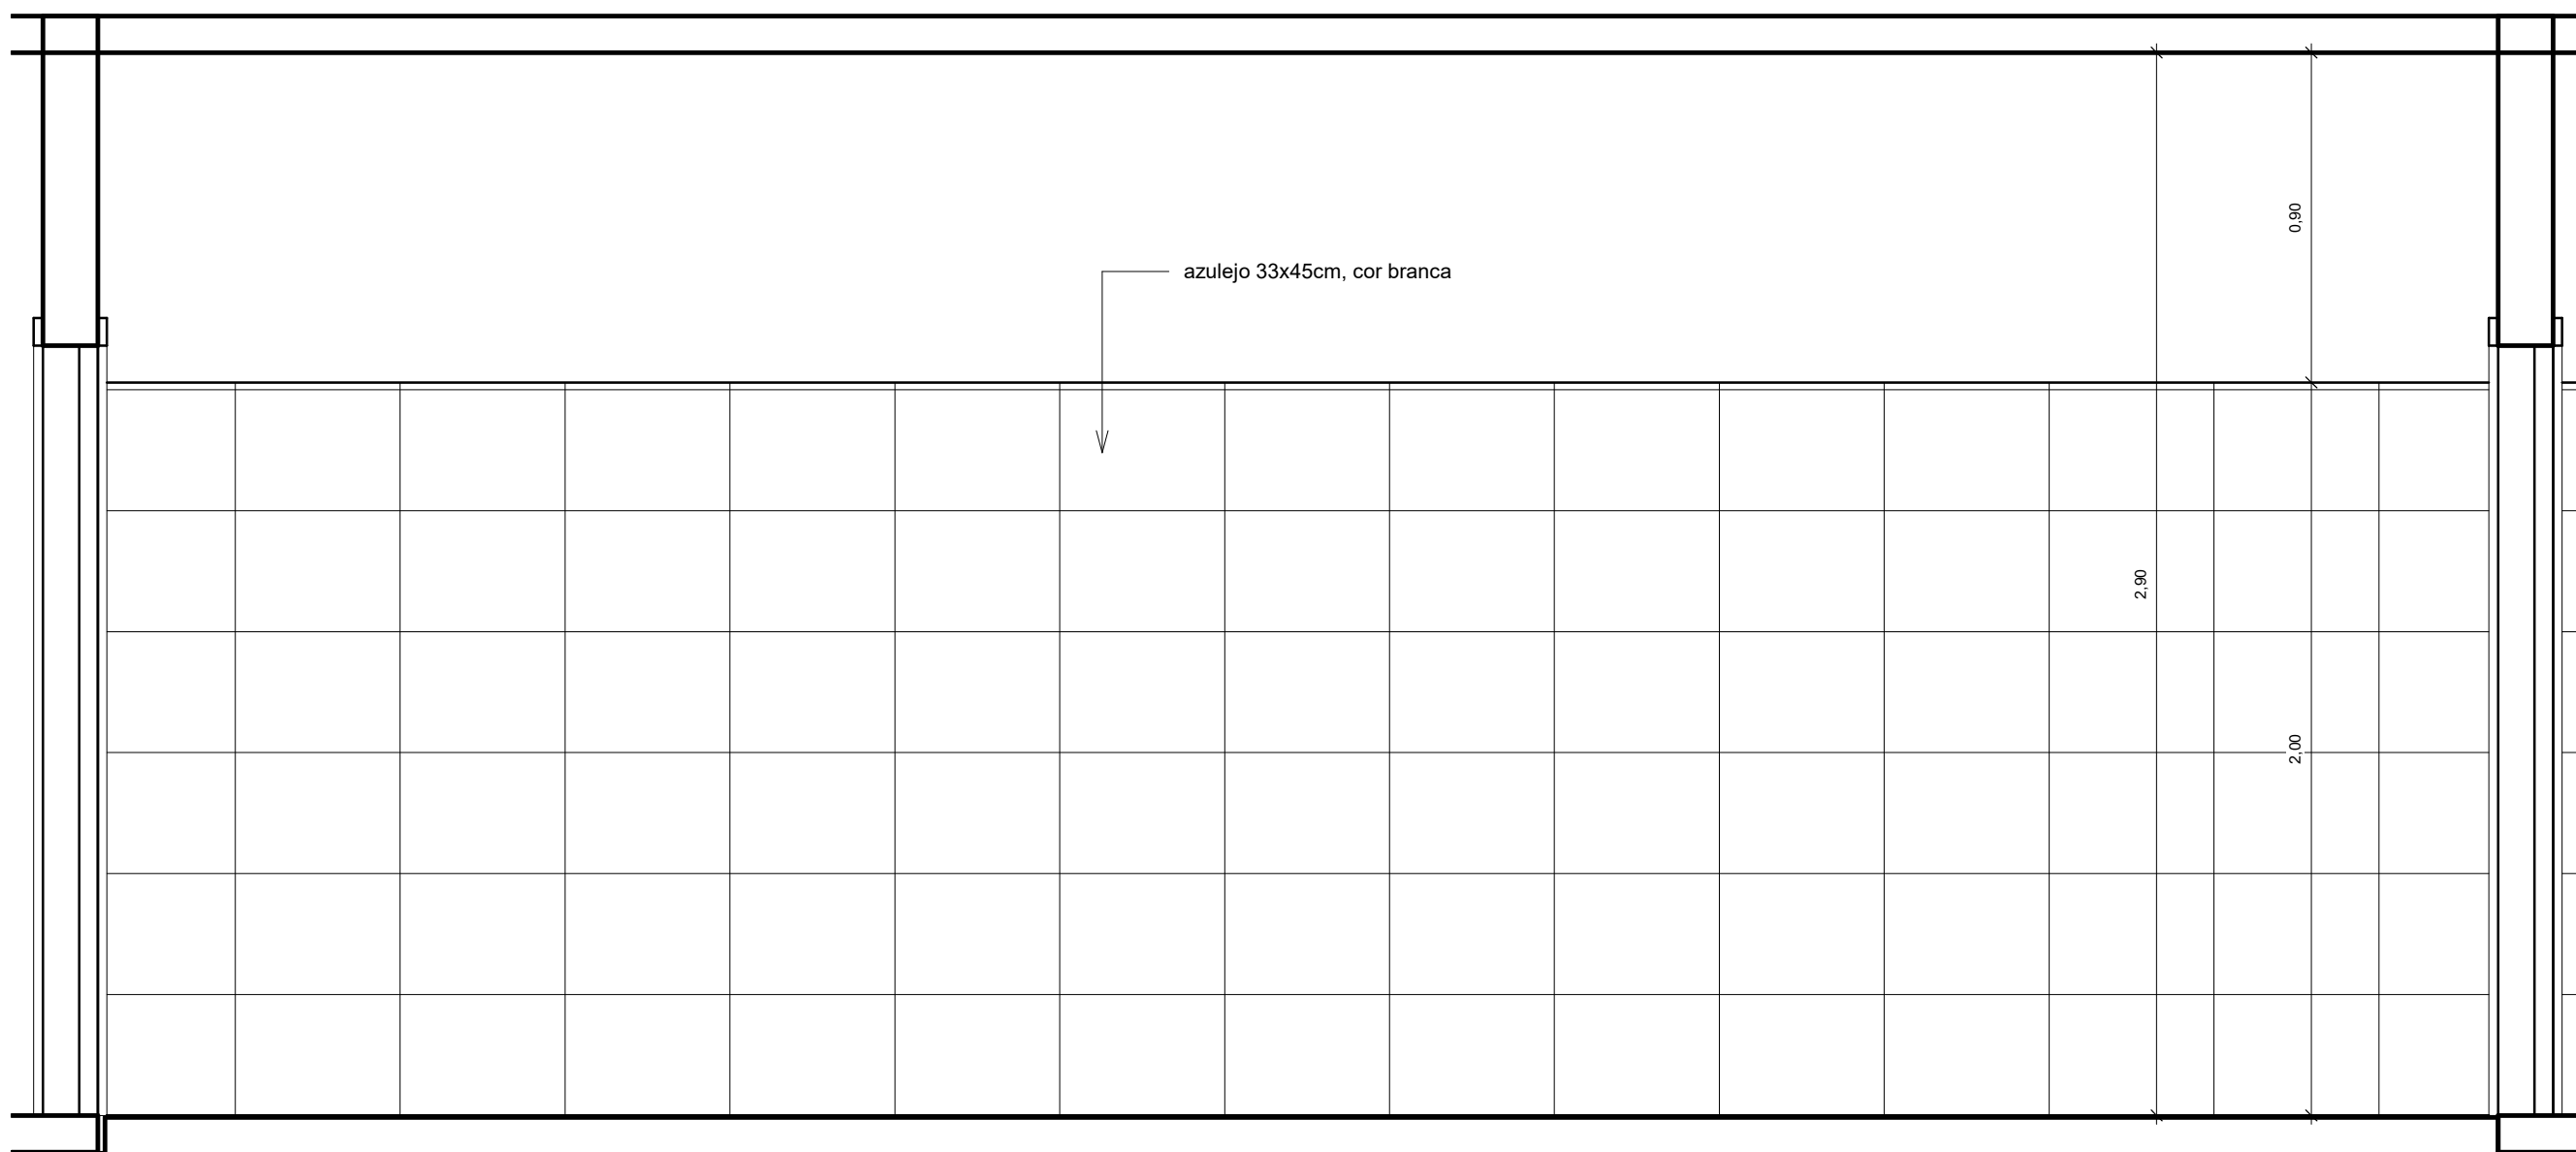


3 COZINHA V3
1 : 20

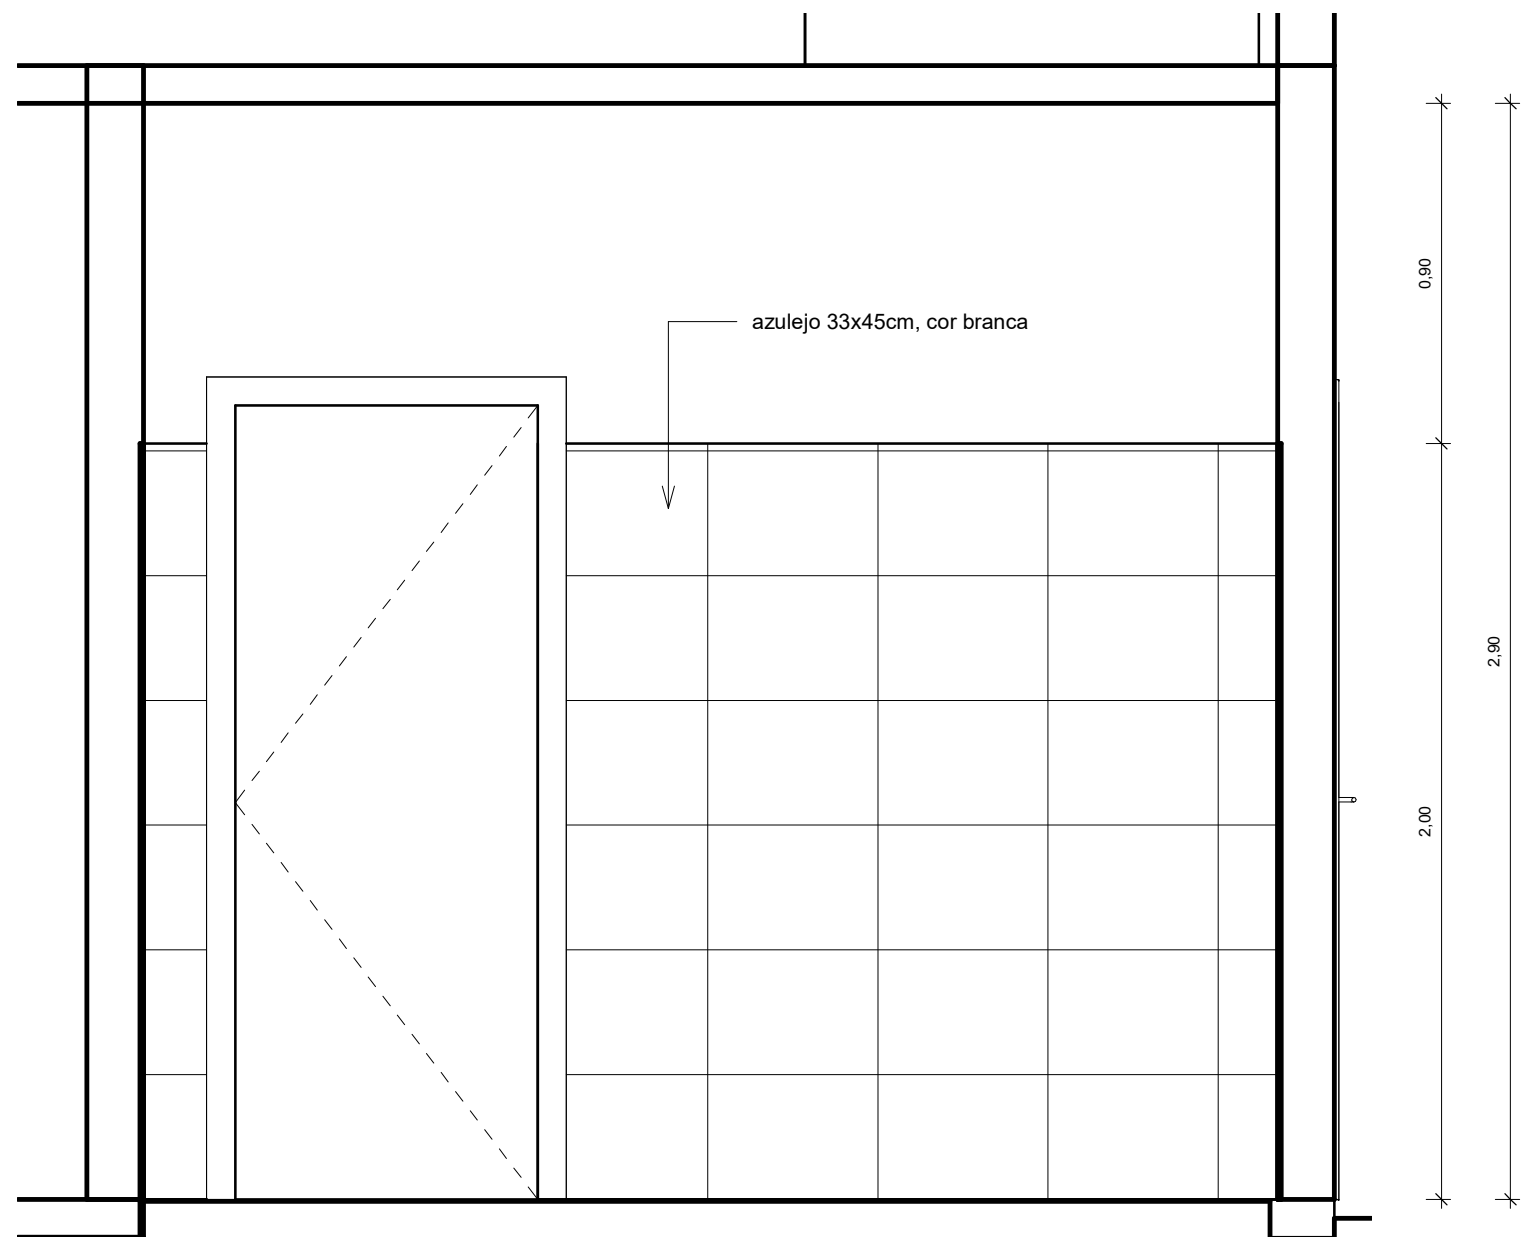


4 COZINHA V4
1 : 20

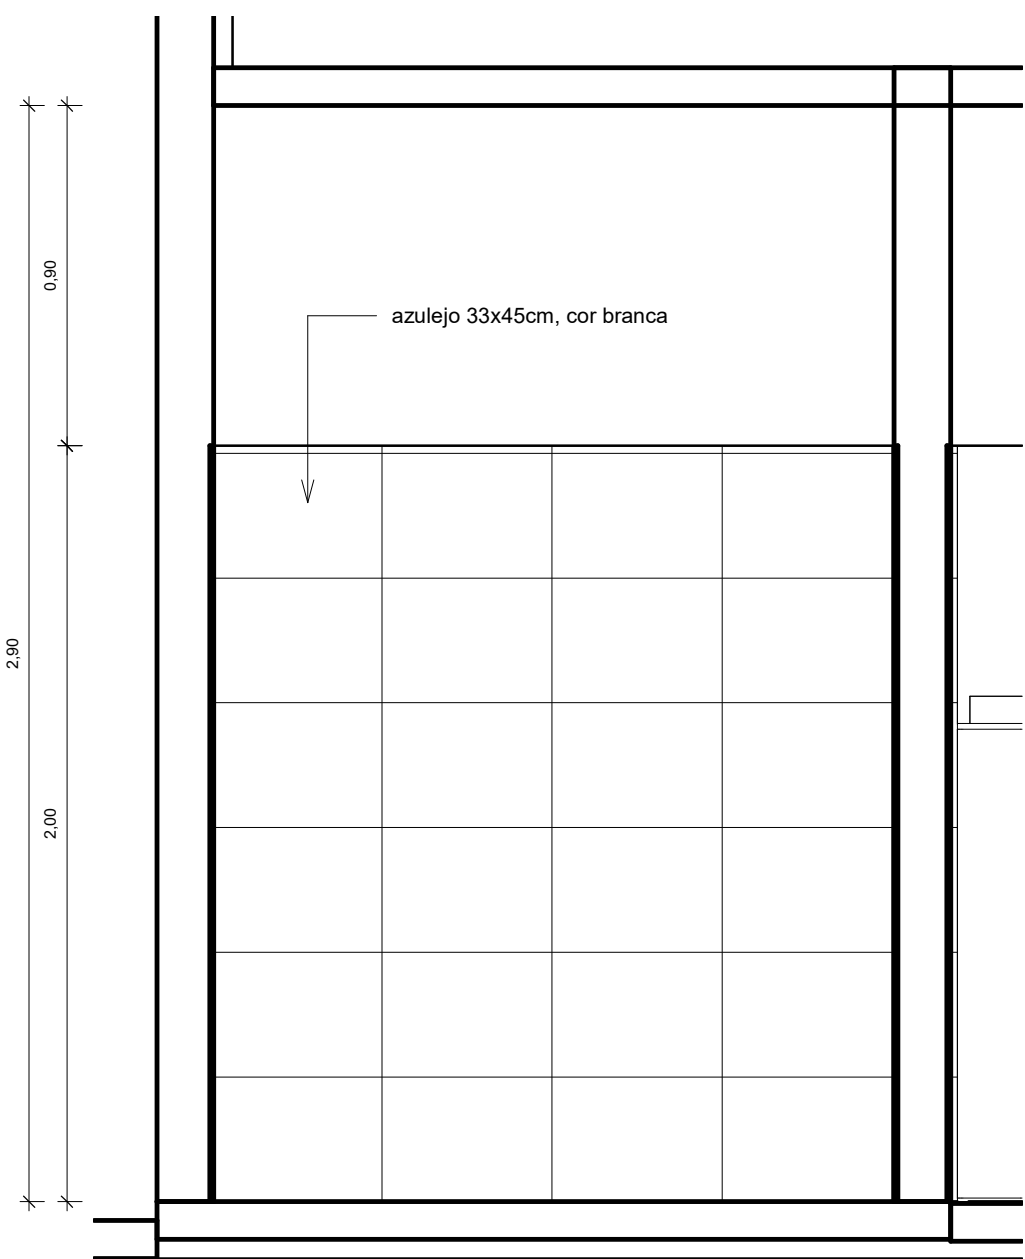


5 DESPENSA V1
1 : 20

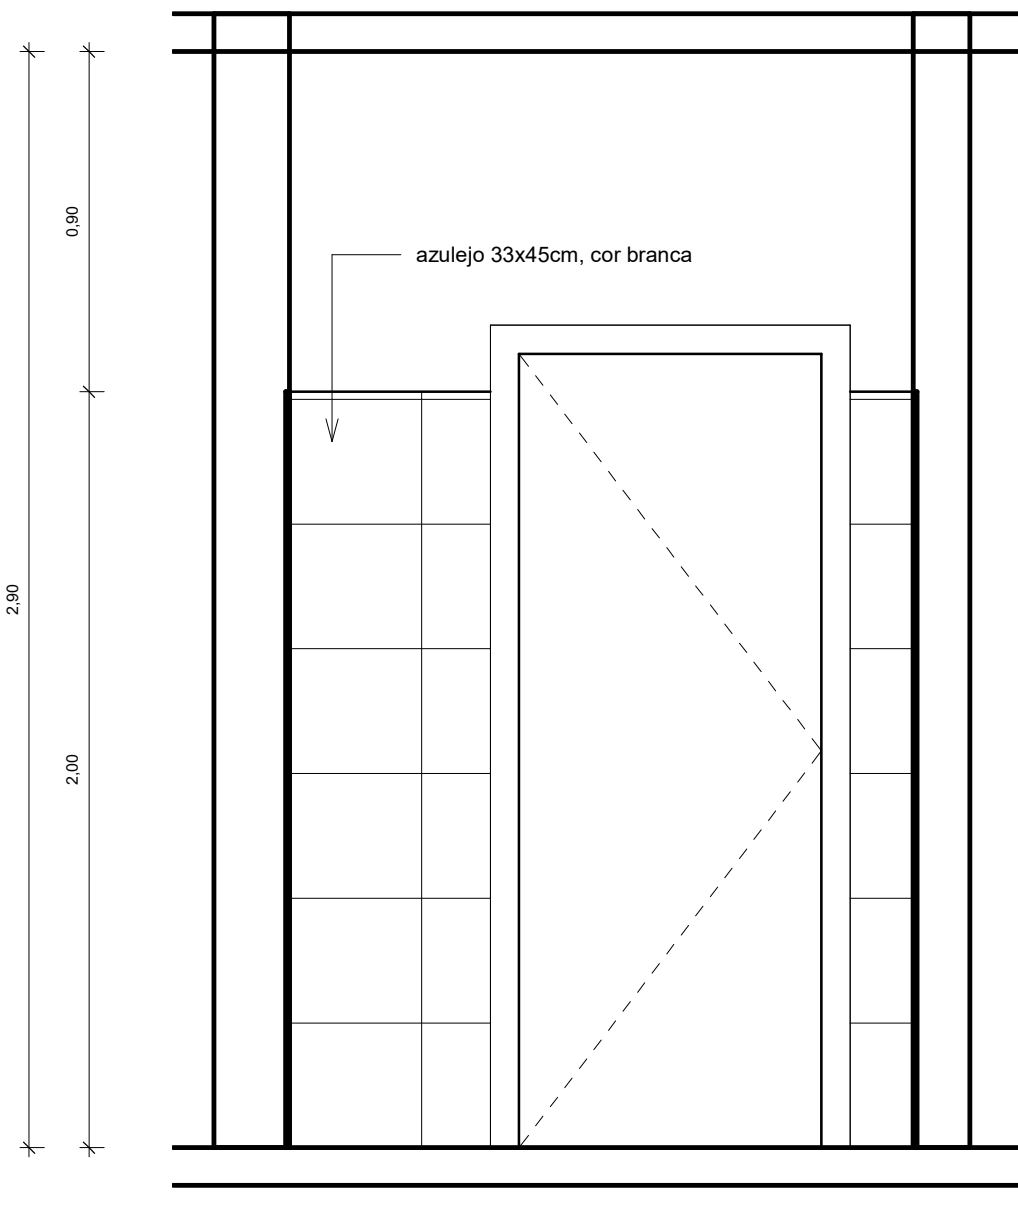

6 DESPENSA V2
1 : 20

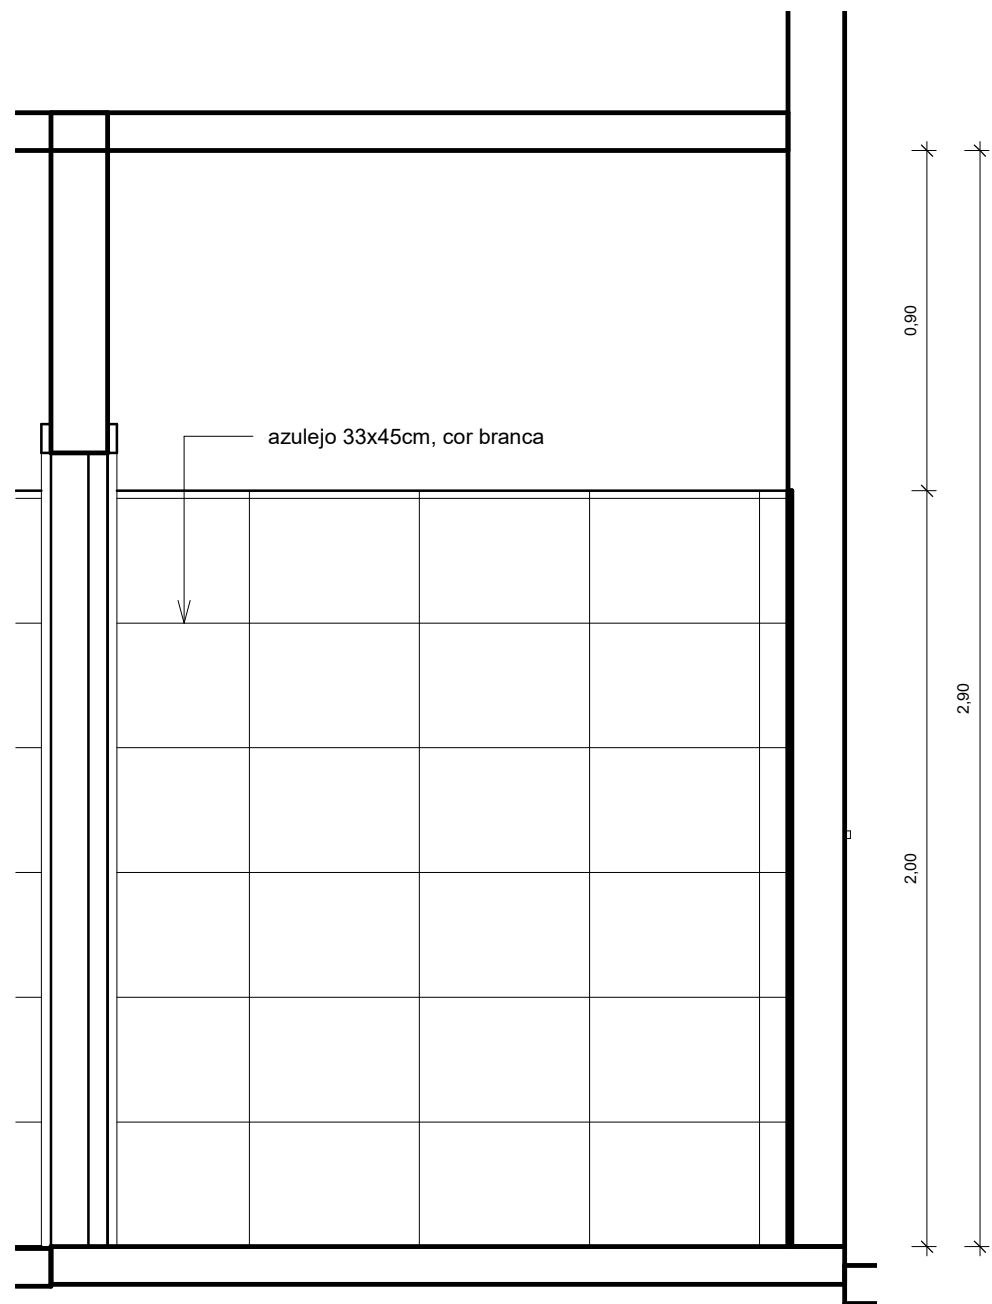


7 DESPENSA V3
1 : 20

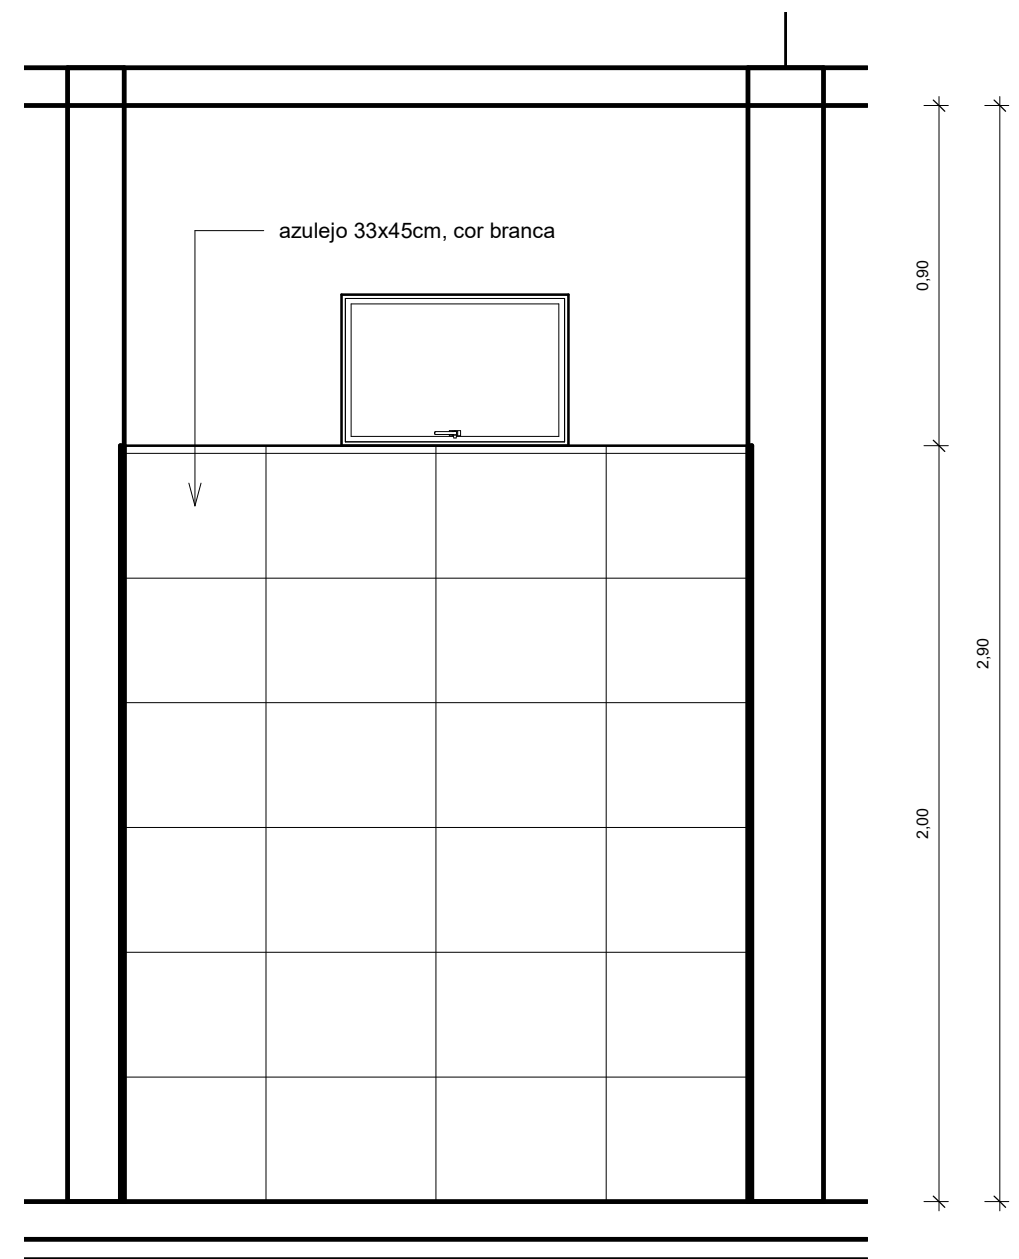


8 DESPENSA V4
1 : 20


TIPO DA OBRA		CRAS - Centro de Referência de Assistência Social	
LOCAL		RUA JOAQUIM MARCELO PROFETA DA CRUZ - B. LUZ DA SAÚDE - VILA BELA - MT	
INSC. CADASTRAL			
PROPRIETÁRIOS		PREFEITURA MUNICIPAL DE VILA BELA	
CNPJ		03 214 160/0001-21	
AUTOR DO PROJETO		RAFAEL DA SILVA PEREIRA	
CRE A		CREA MT040671 - ENG. CIVIL	
RESP. P/ EXECUÇÃO		CREA	
ÁREA (m²)		ASSUNTO	PROJETO ARQUITETÔNICO
Terreno: 154,90m2		TÍTULO DO DESENHO	
Existente: 572,85m2		Elevação cozinha e despensa	
Ampliação terreno: 31,80m2		Áreas não computáveis (m²)	
Ampliação reservatório: 31,80m2			
Total: 759,55m2			
		</	

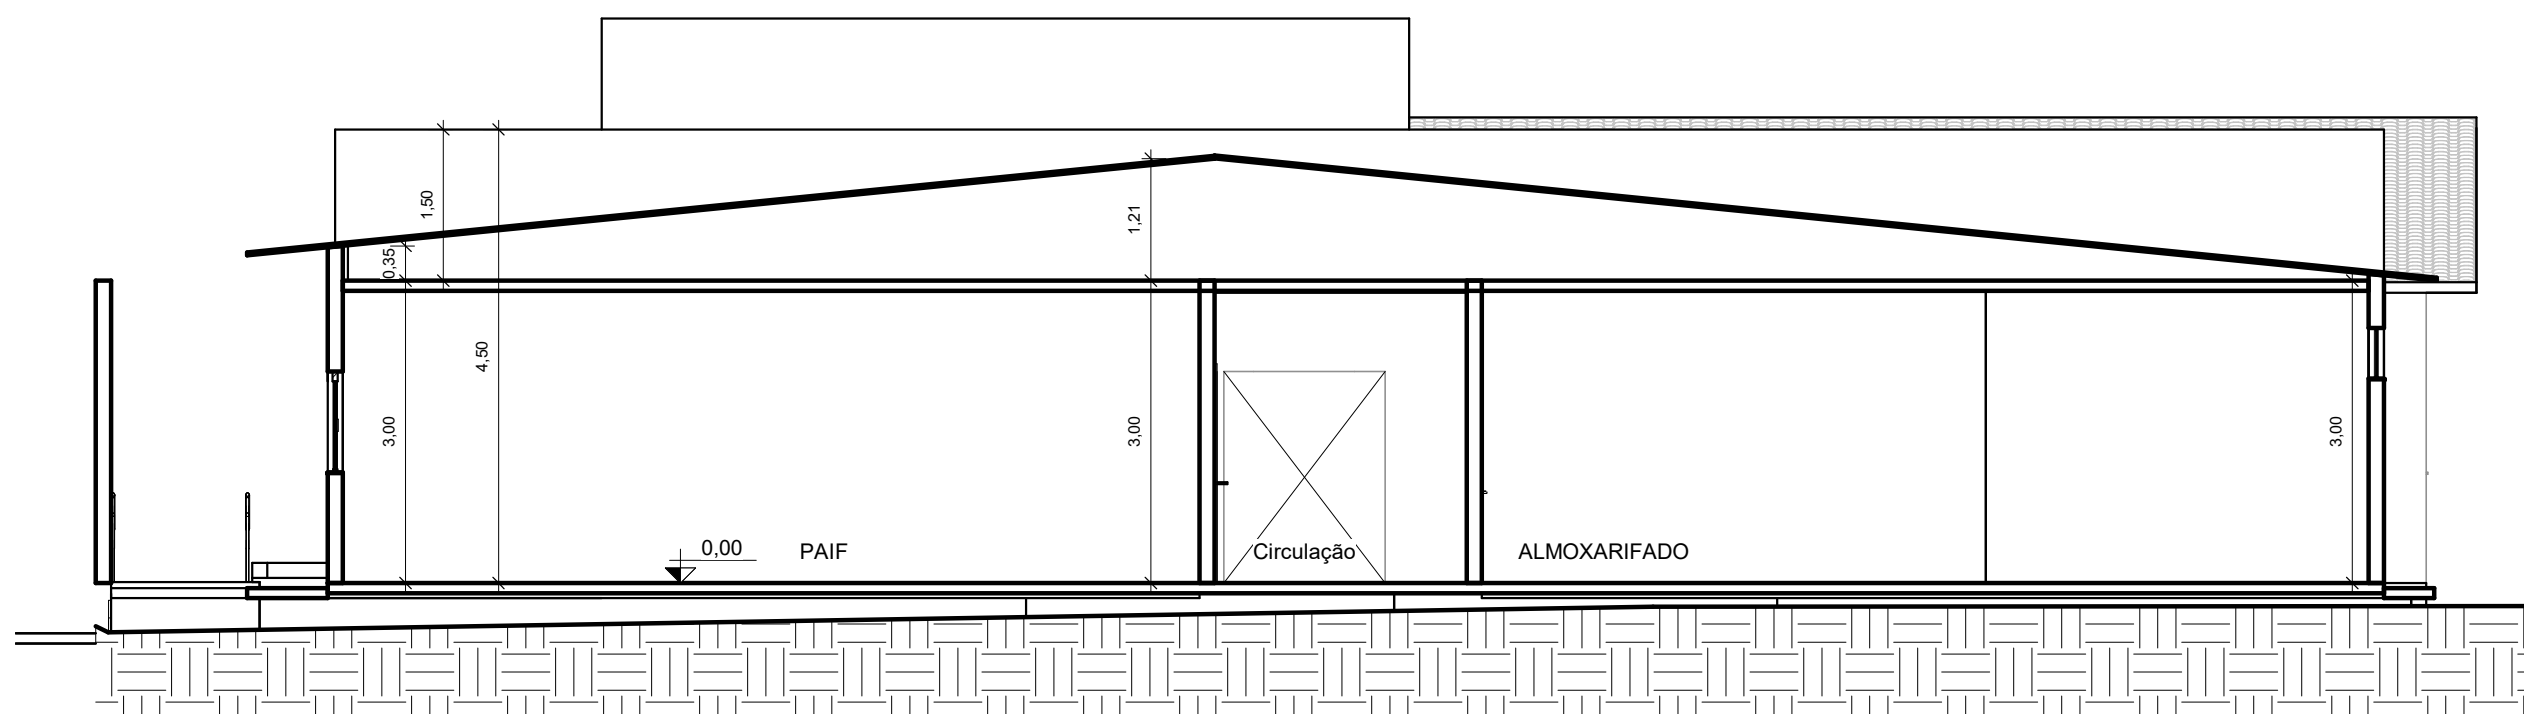


1 Corte 1
1 : 75

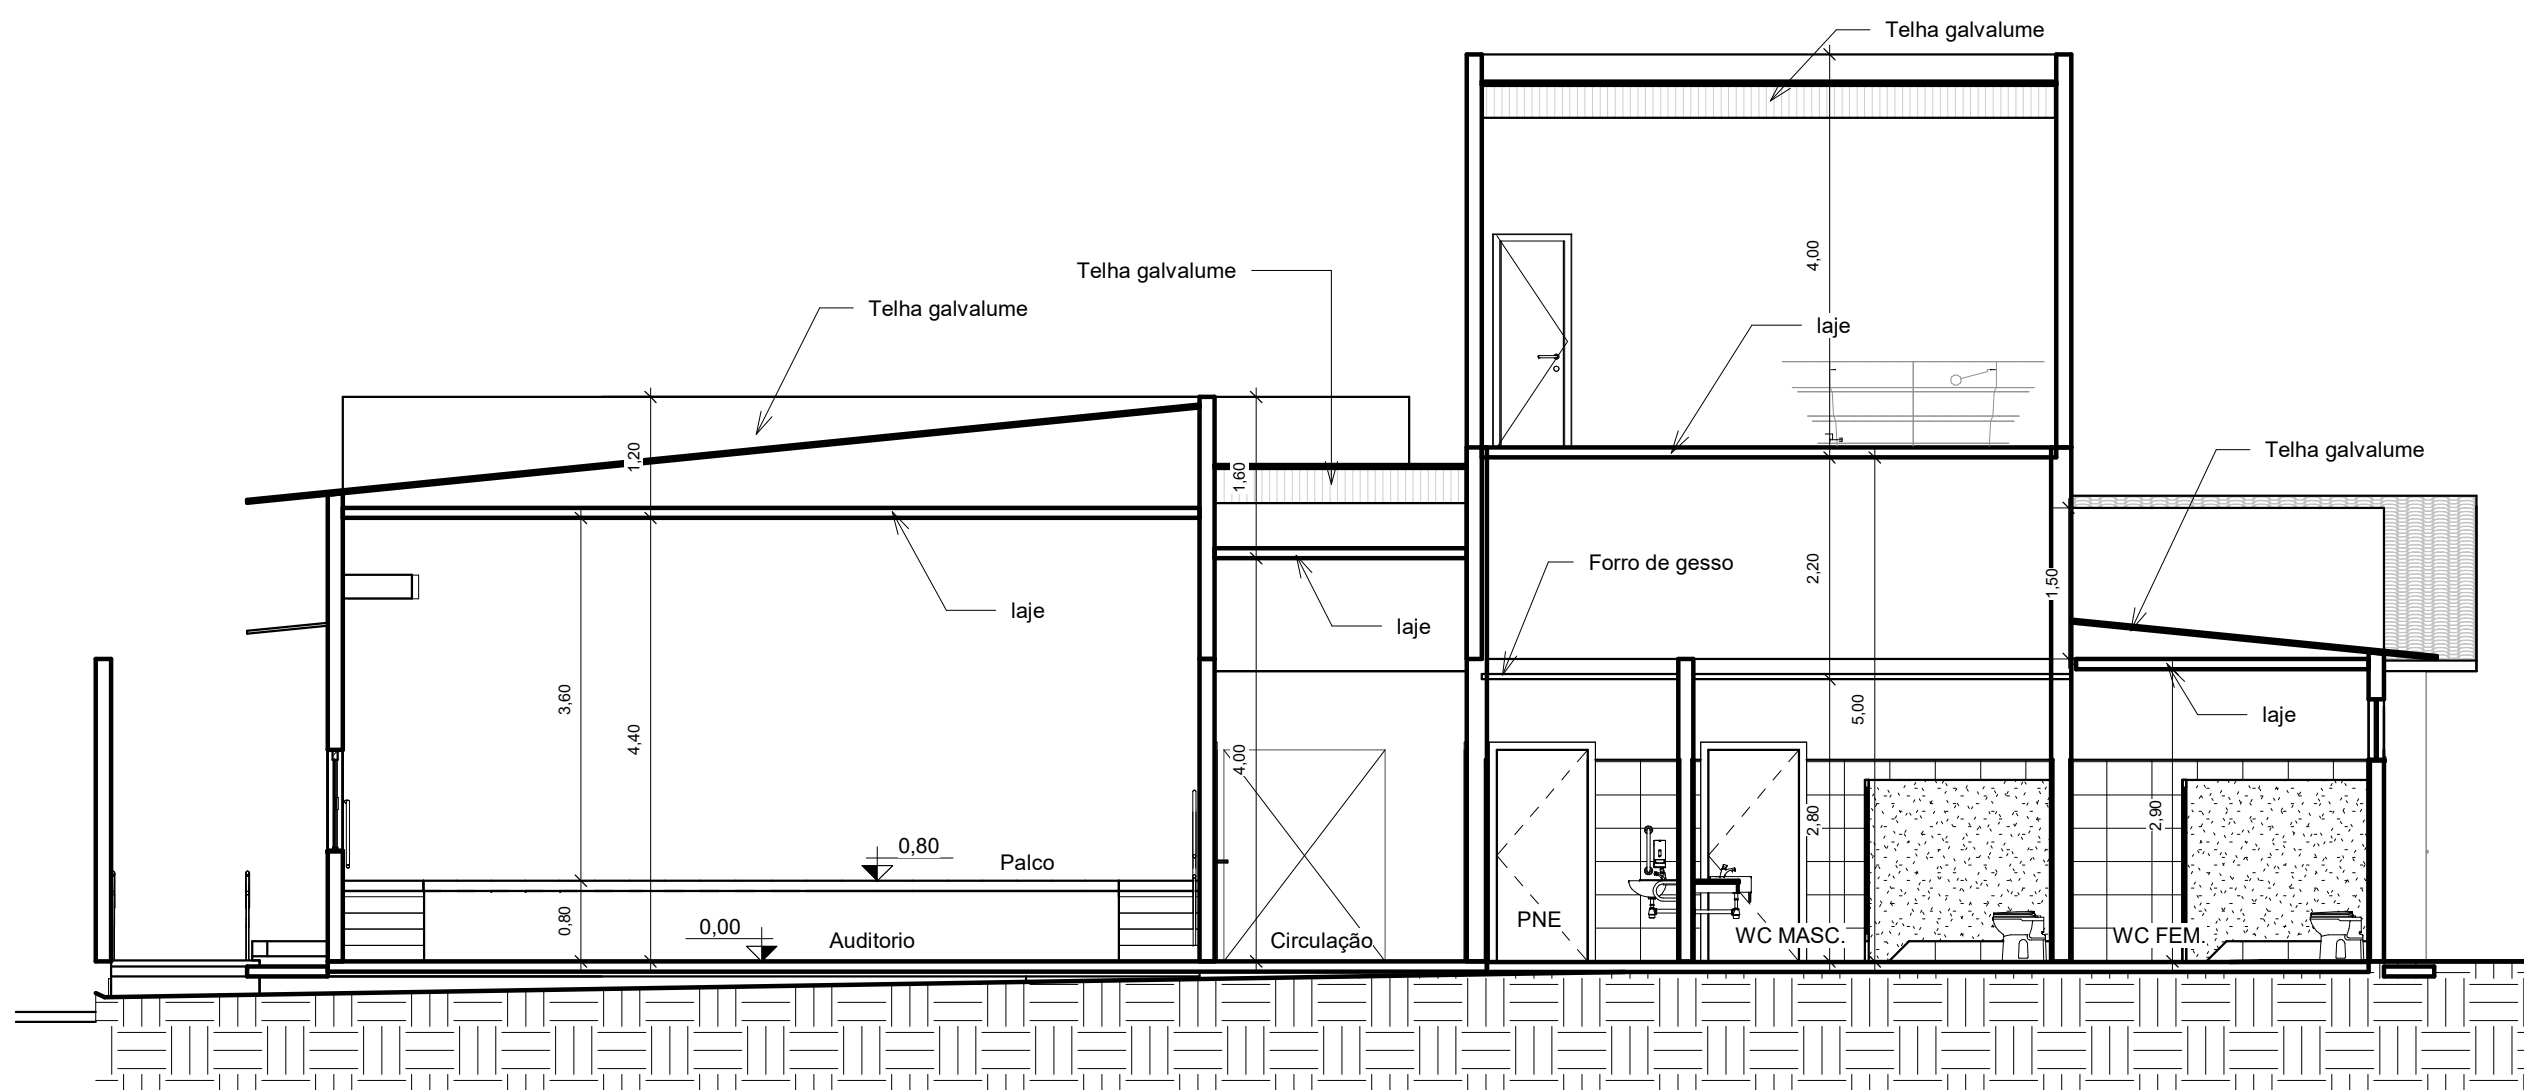


3 Corte 5
1 : 75

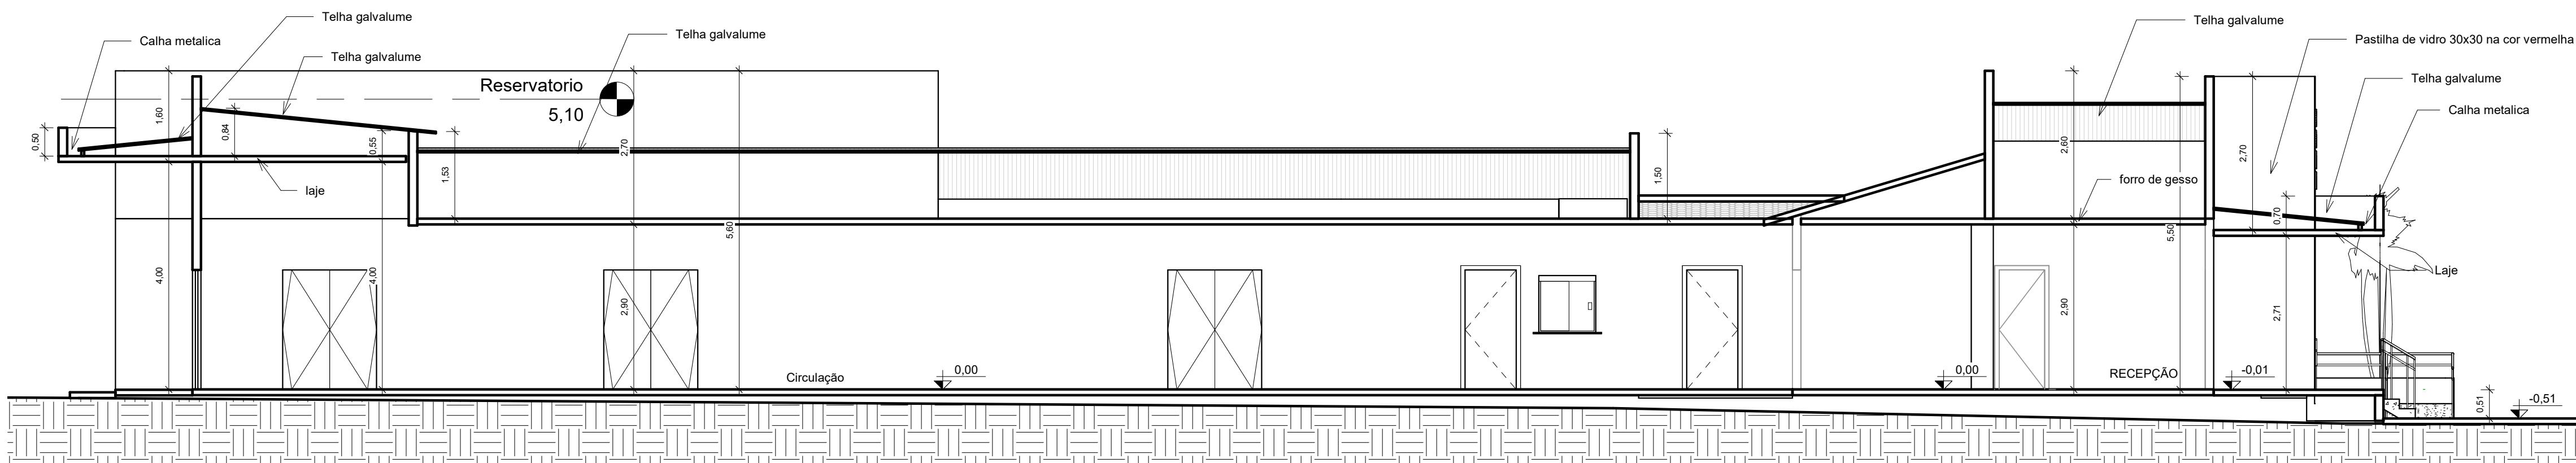

2 Corte 4
1 : 75

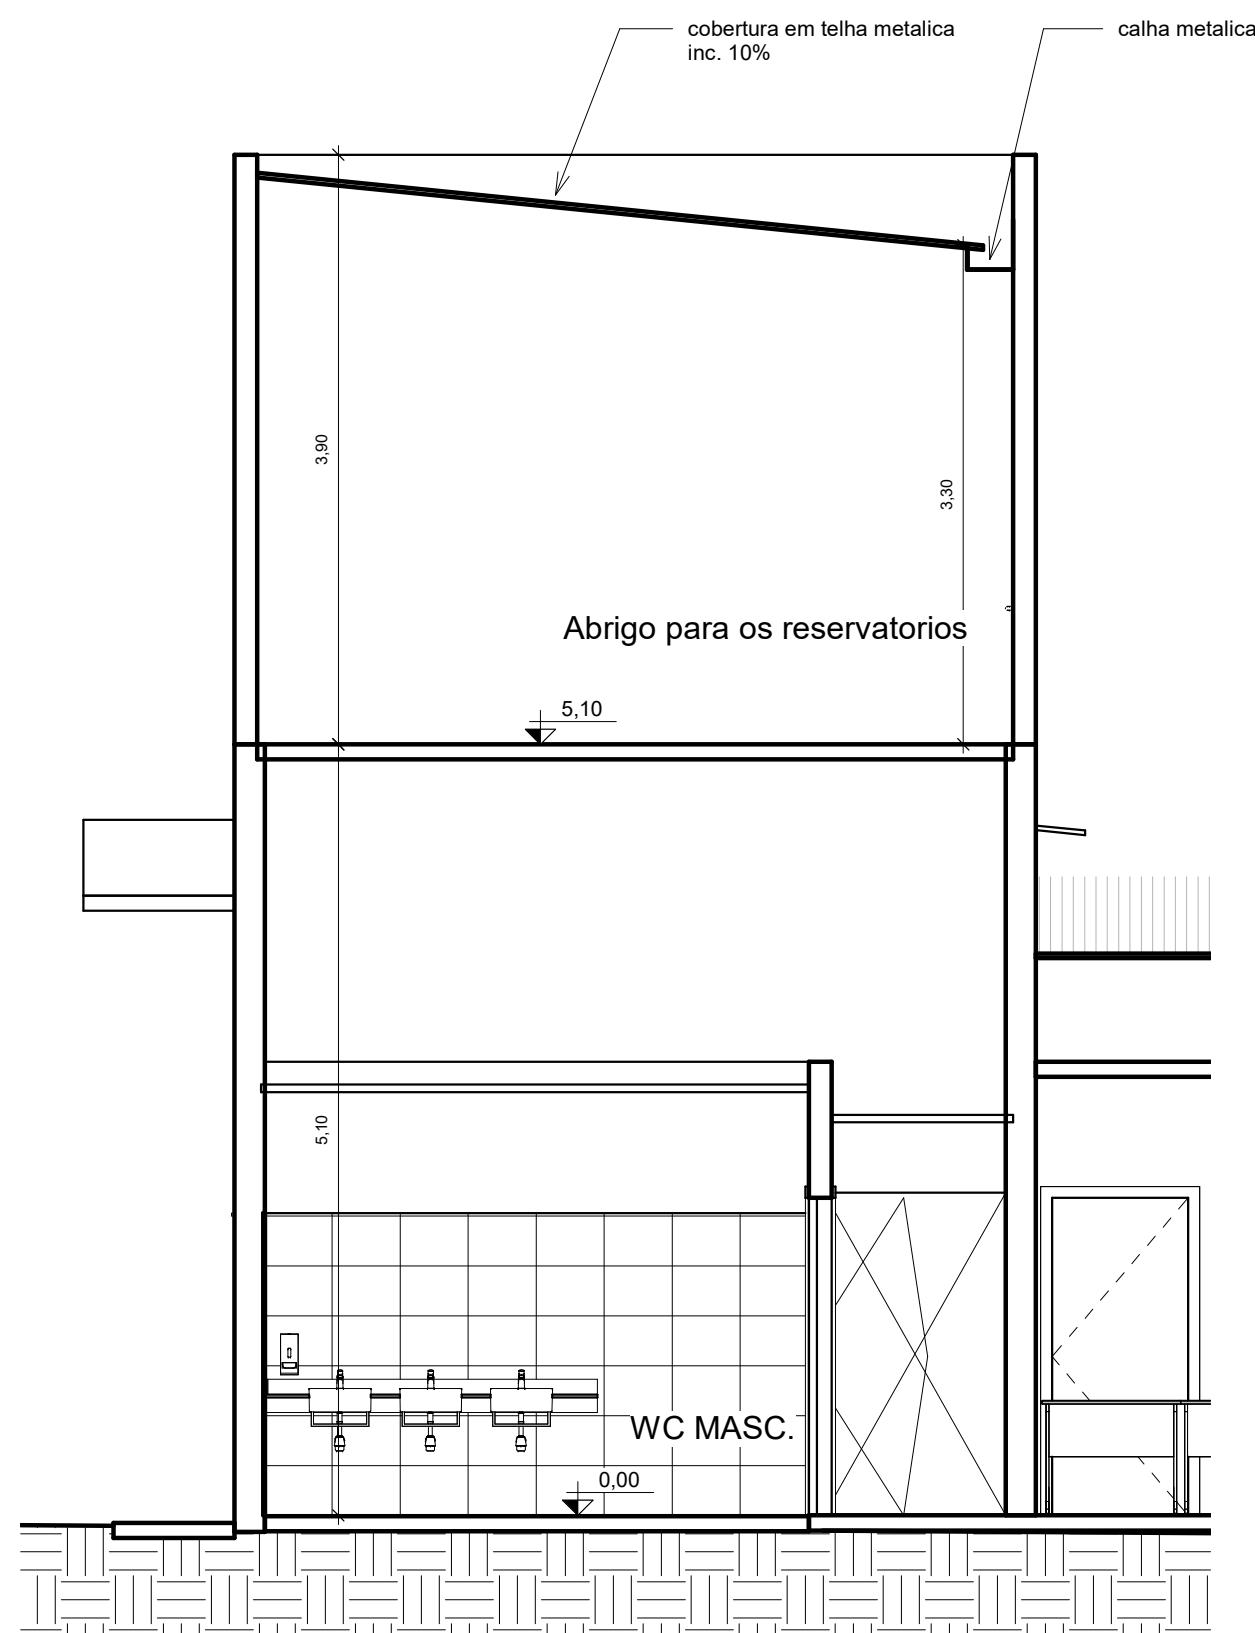


5 Corte abrigo dos reservatórios
1 : 50

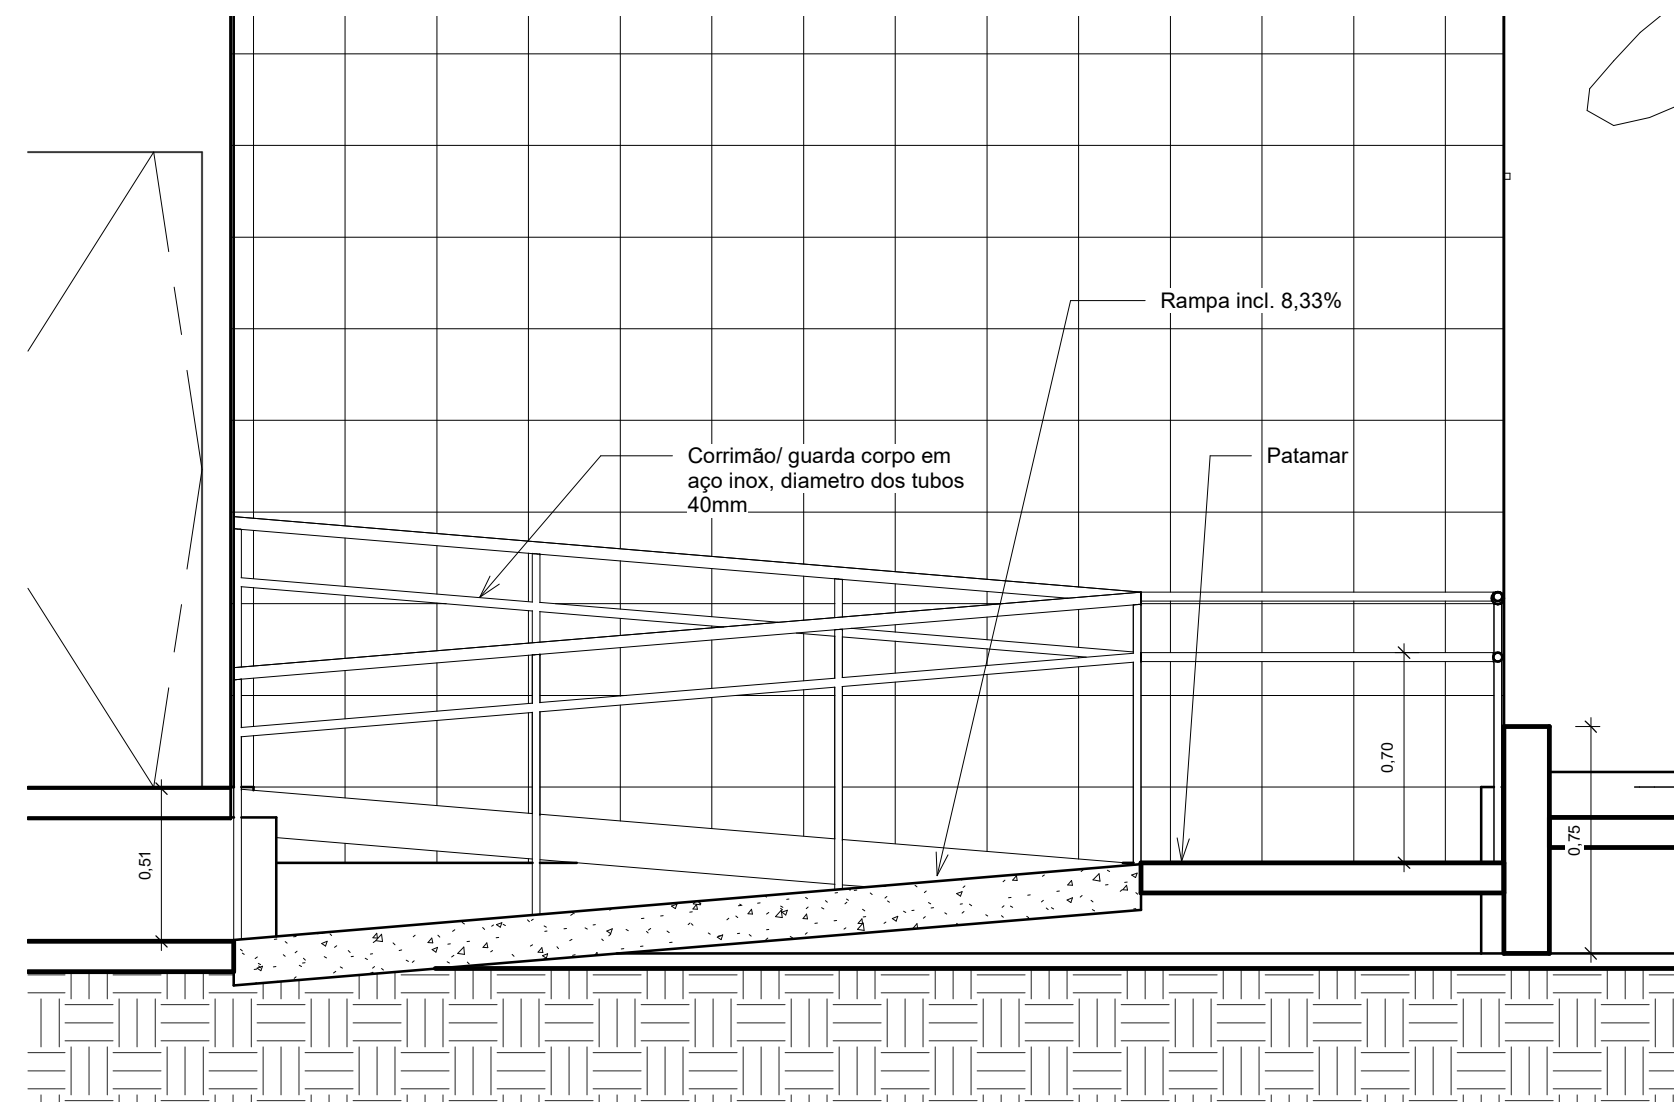


4 Detalhe da rampa
1 : 25


TIPO DA OBRA		CRAS - Centro de Referência de Assistência Social	
LOCAL		RUA JOAQUIM MARCELO PROFETA DA CRUZ - B. LUZ DA SAÚDE - VILA BELA - MT	
INSC. CADASTRAL			
PROPRIETÁRIOS		PREFEITURA MUNICIPAL DE VILA BELA	
CNPJ	03.214.160/0001-21		
AUTOR DO PROJETO		RAFAEL DA SILVA PEREIRA	
CRE	CREA MT040671 - ENG. CIVIL		
RESP. P/ EXECUÇÃO			
CREA			
ÁREA (m²)		ASSUNTO	PROJETO ARQUITETÔNICO
Terreno: 154,90m ²		TÍTULO DO DESENHO	FOLHA Nº
Existente: 572,85m ²			
Ampliação terreno: 31,80m ²			
Ampliação reservatório: 759,55m ²			
Total: 154,90m ²		cortes	
		Áreas não computáveis (m²)	

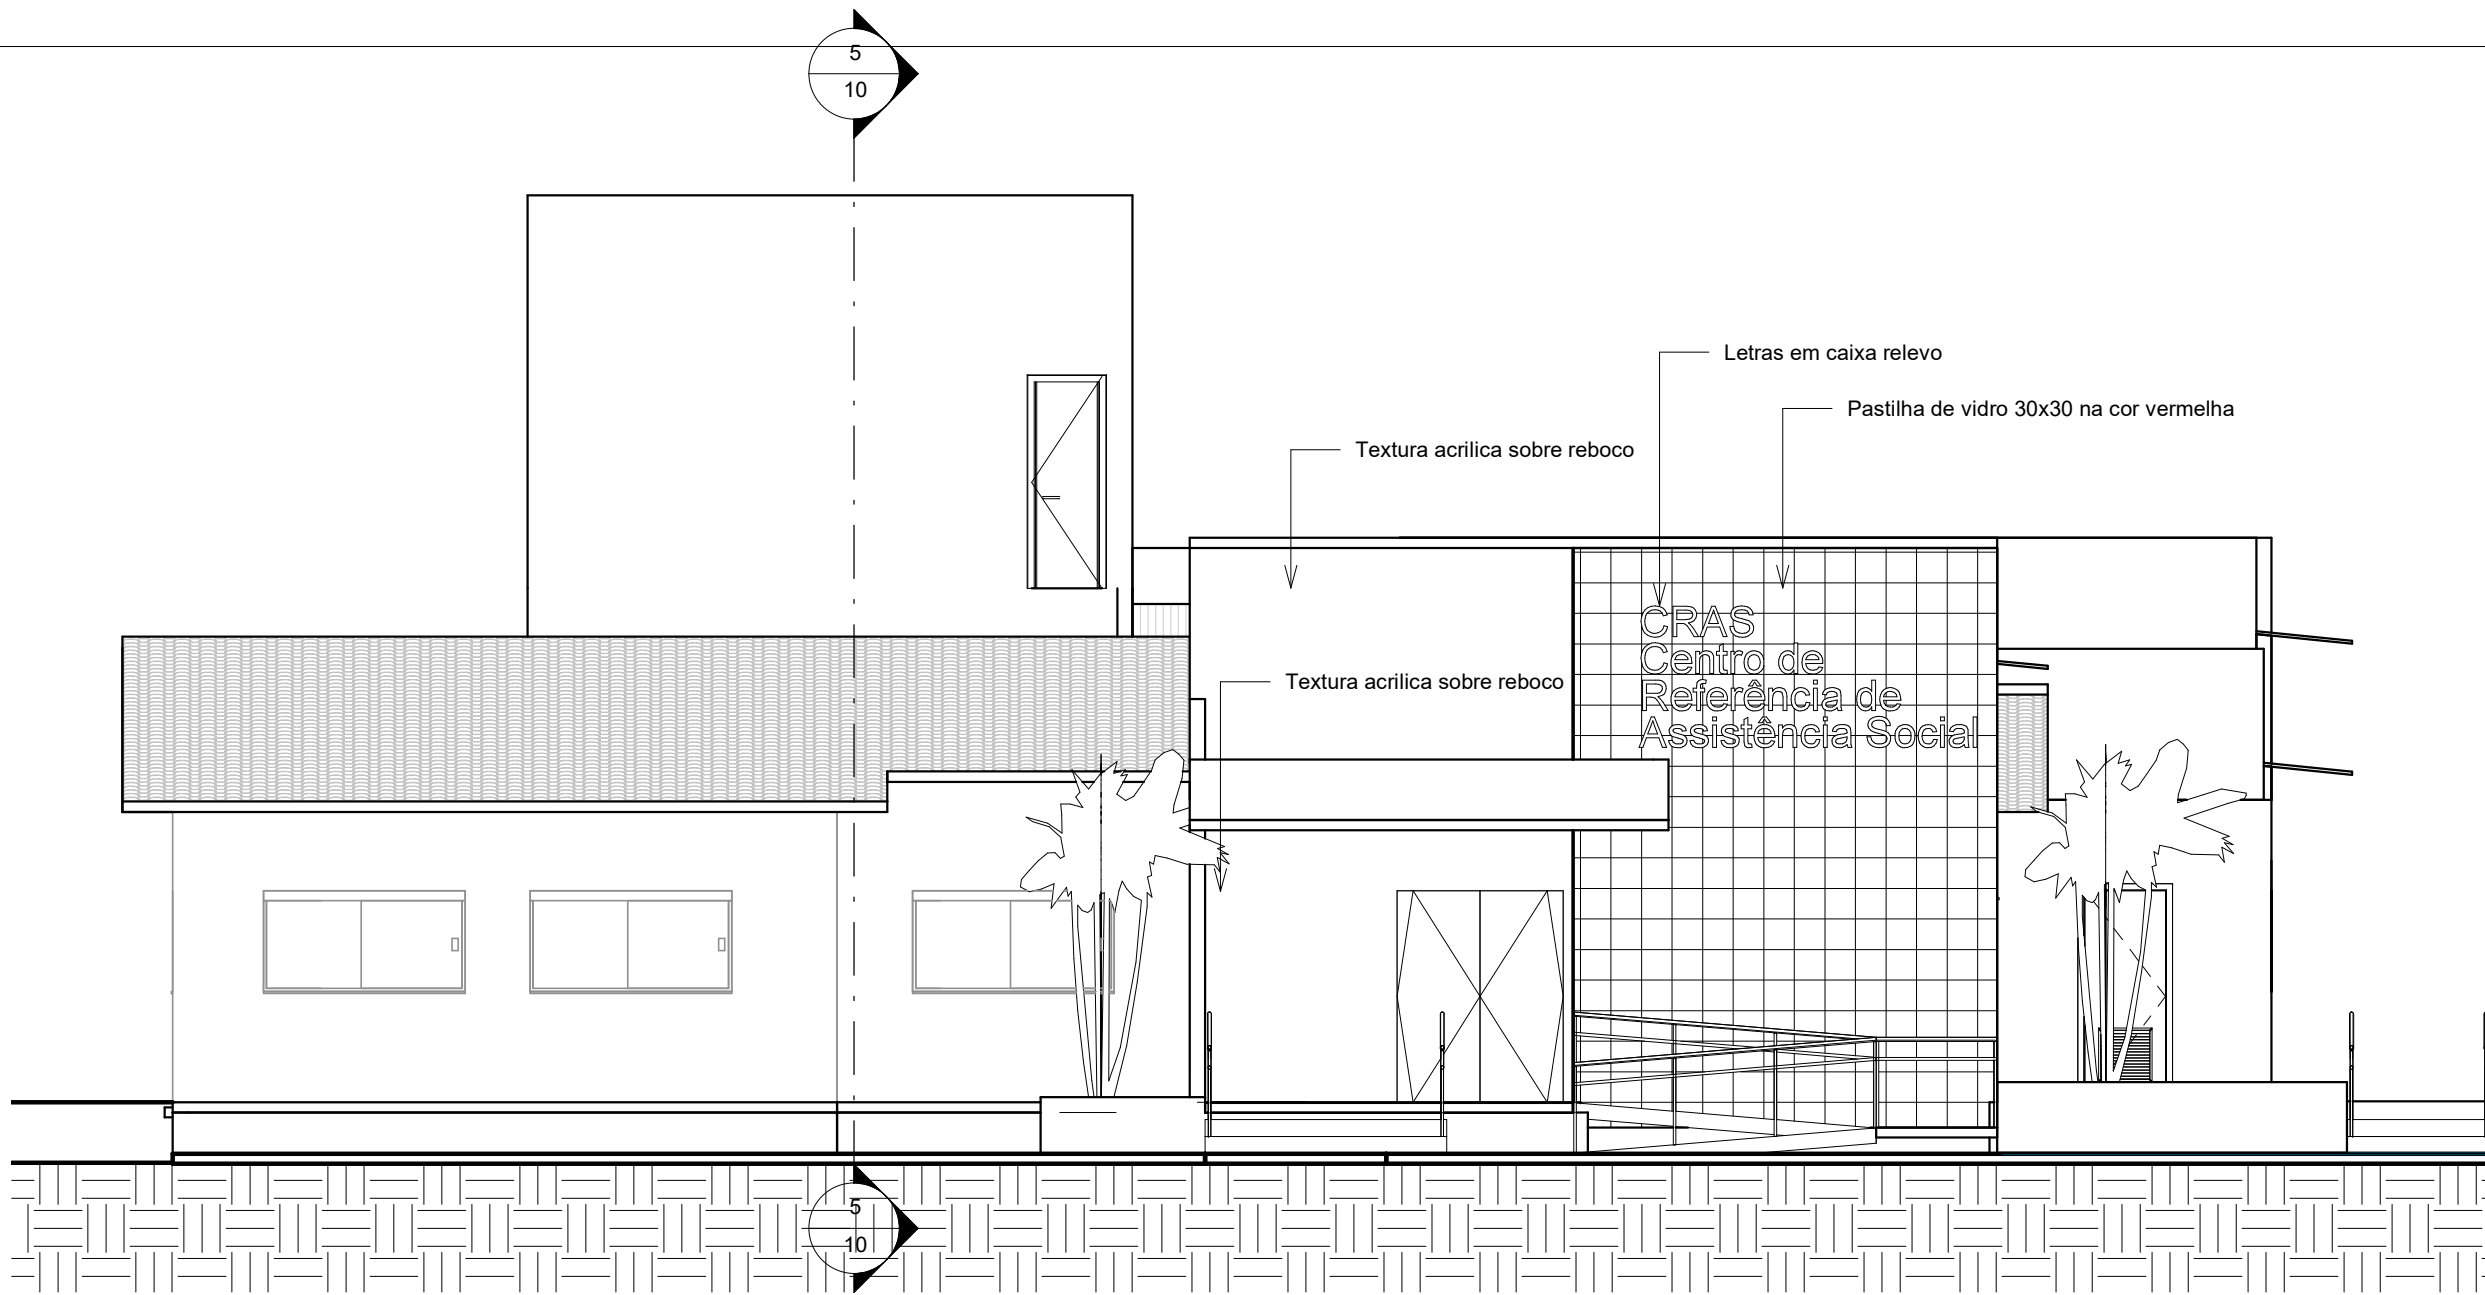


1 ELEVÇÃO PRINCIPAL
1 : 75

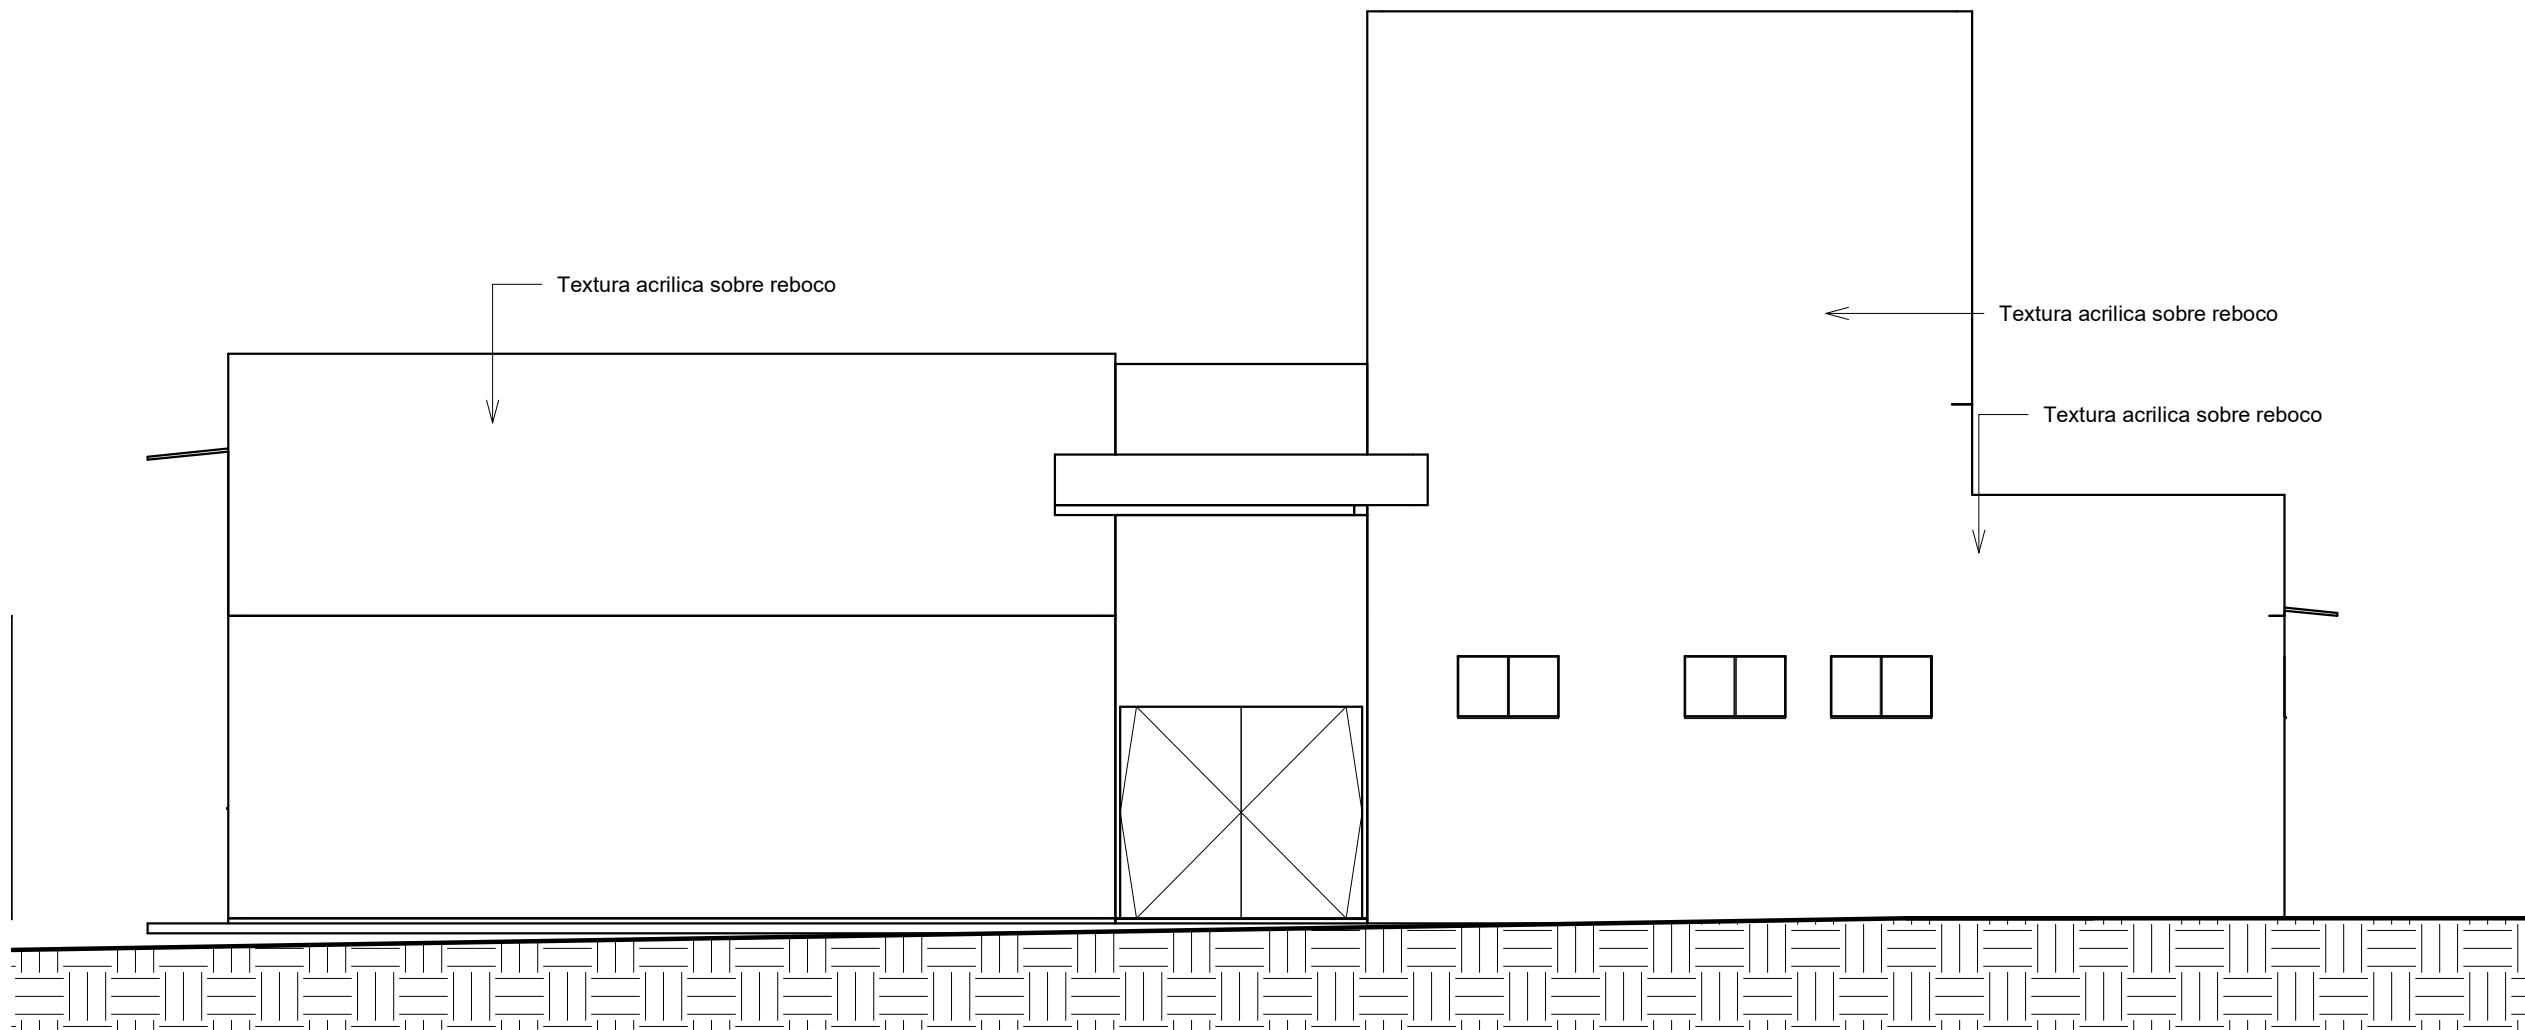

3 Elevação fundos
1 : 75

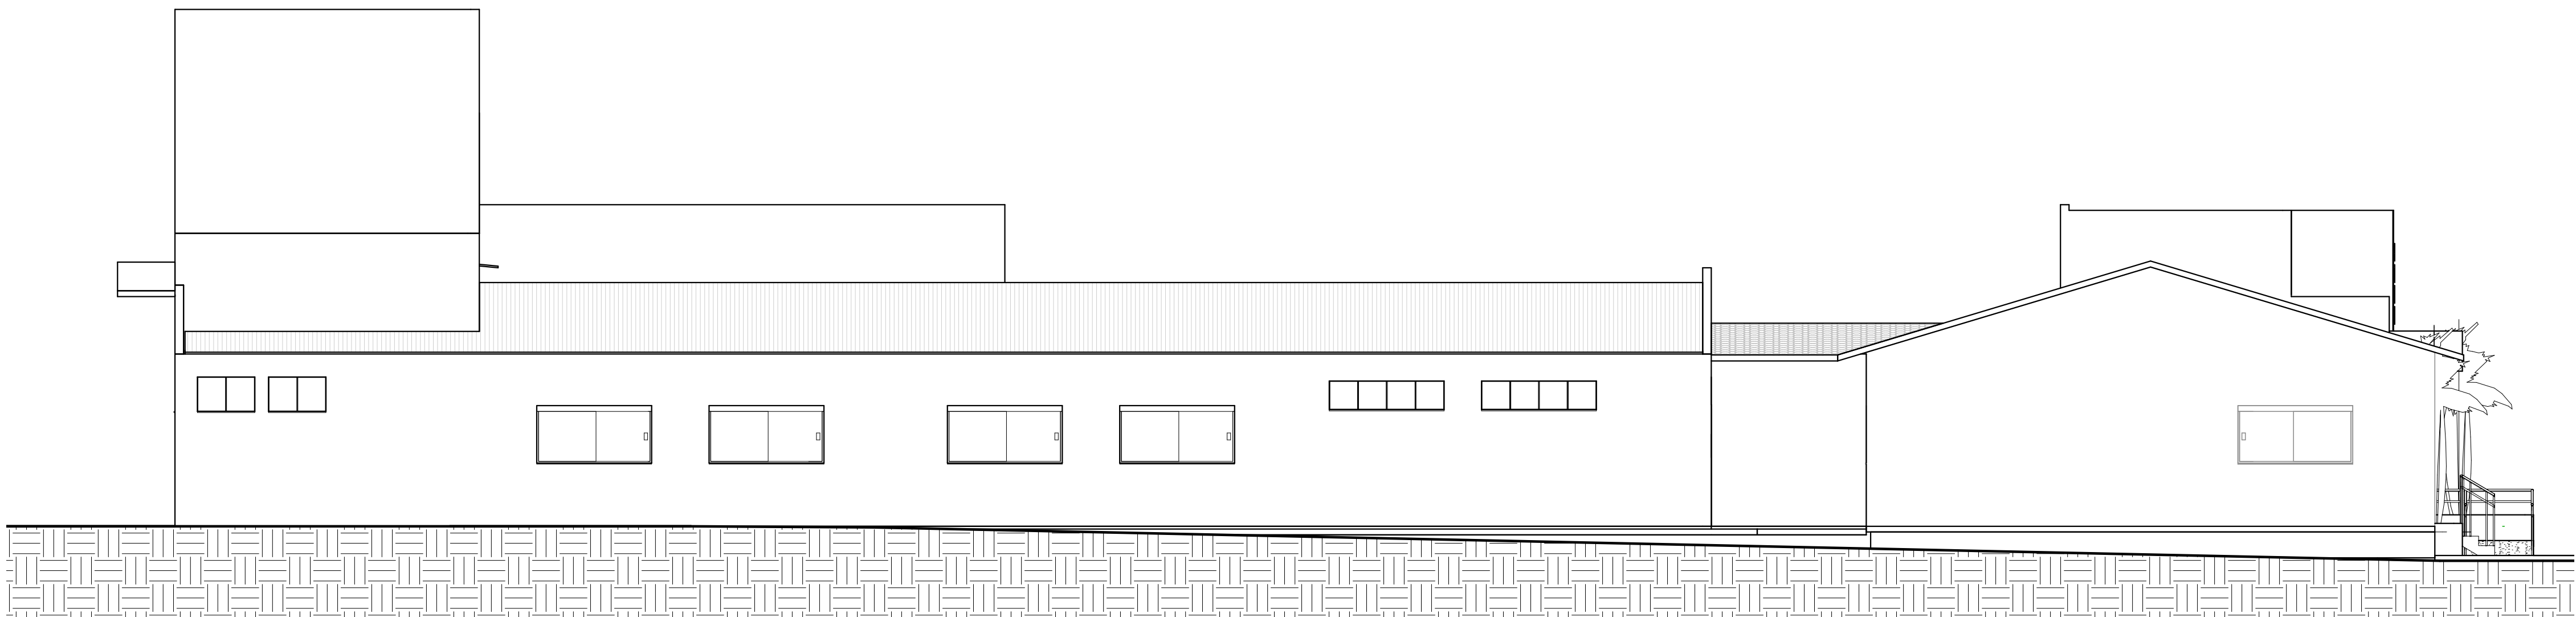


2 Elevação lateral direita
1 : 75

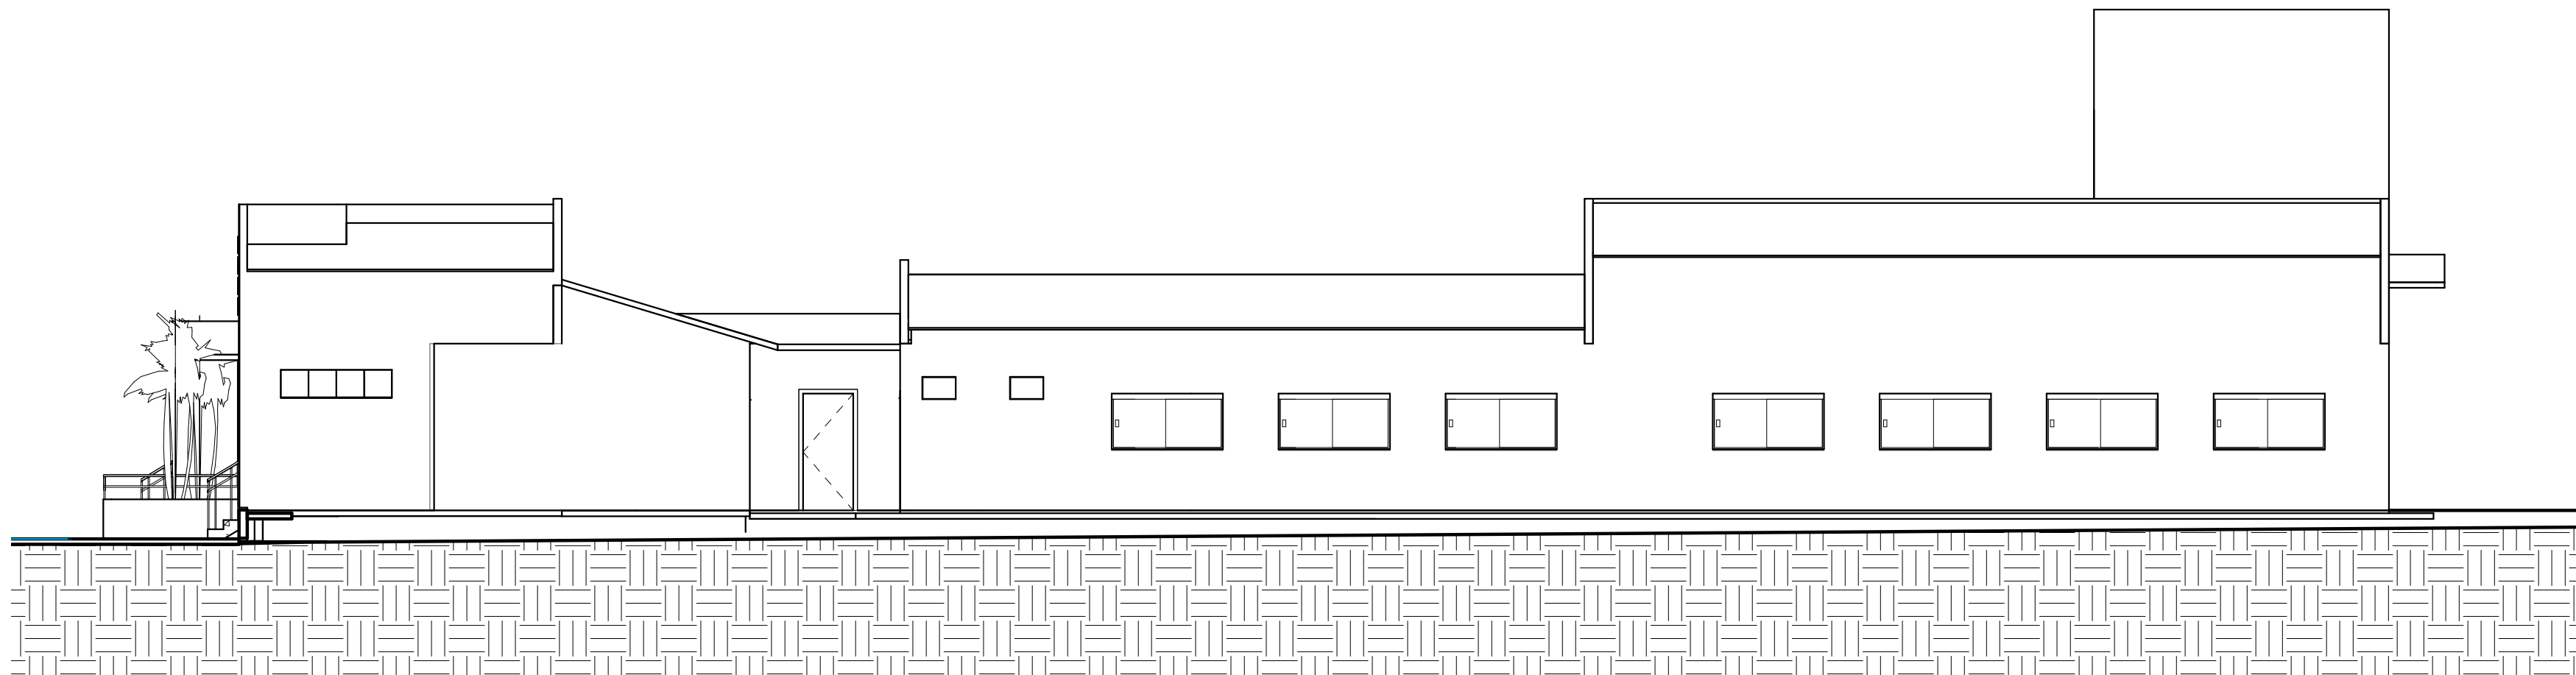

4 lateral esquerda
1 : 100

TIPO DA OBRA			
CRAS - Centro de Referência de Assistência Social			
LOCAL			
RUA JOAQUIM MARCELO PROFETA DA CRUZ - B. LUZ DA SAÚDE - VILA BELA - MT			
INSC. CADASTRAL			
PROPRIETÁRIOS			
PREFEITURA MUNICIPAL DE VILA BELA			
CNPJ			
03.214.160/0001-21			
AUTOR DO PROJETO			
RAFAEL DA SILVA PEREIRA			
CRE			
A			
CREA MT040671 - ENG. CIVIL			
RESP. P/ EXECUÇÃO			
CREA			
ÁREA (m²)		ASSUNTO	PROJETO ARQUITETÔNICO
Terreno:		TÍTULO DO DESENHO	
Existente:		Fachadas	
Ampliação terreno:		Áreas não computáveis (m²)	
Ampliação reservatório			
Total:			
154,90m2		FOLHA Nº	
572,85m2		11	
31,80m2		DATA	
759,55m2		01/04/2021	
		ESCALA	
		INDICADA	

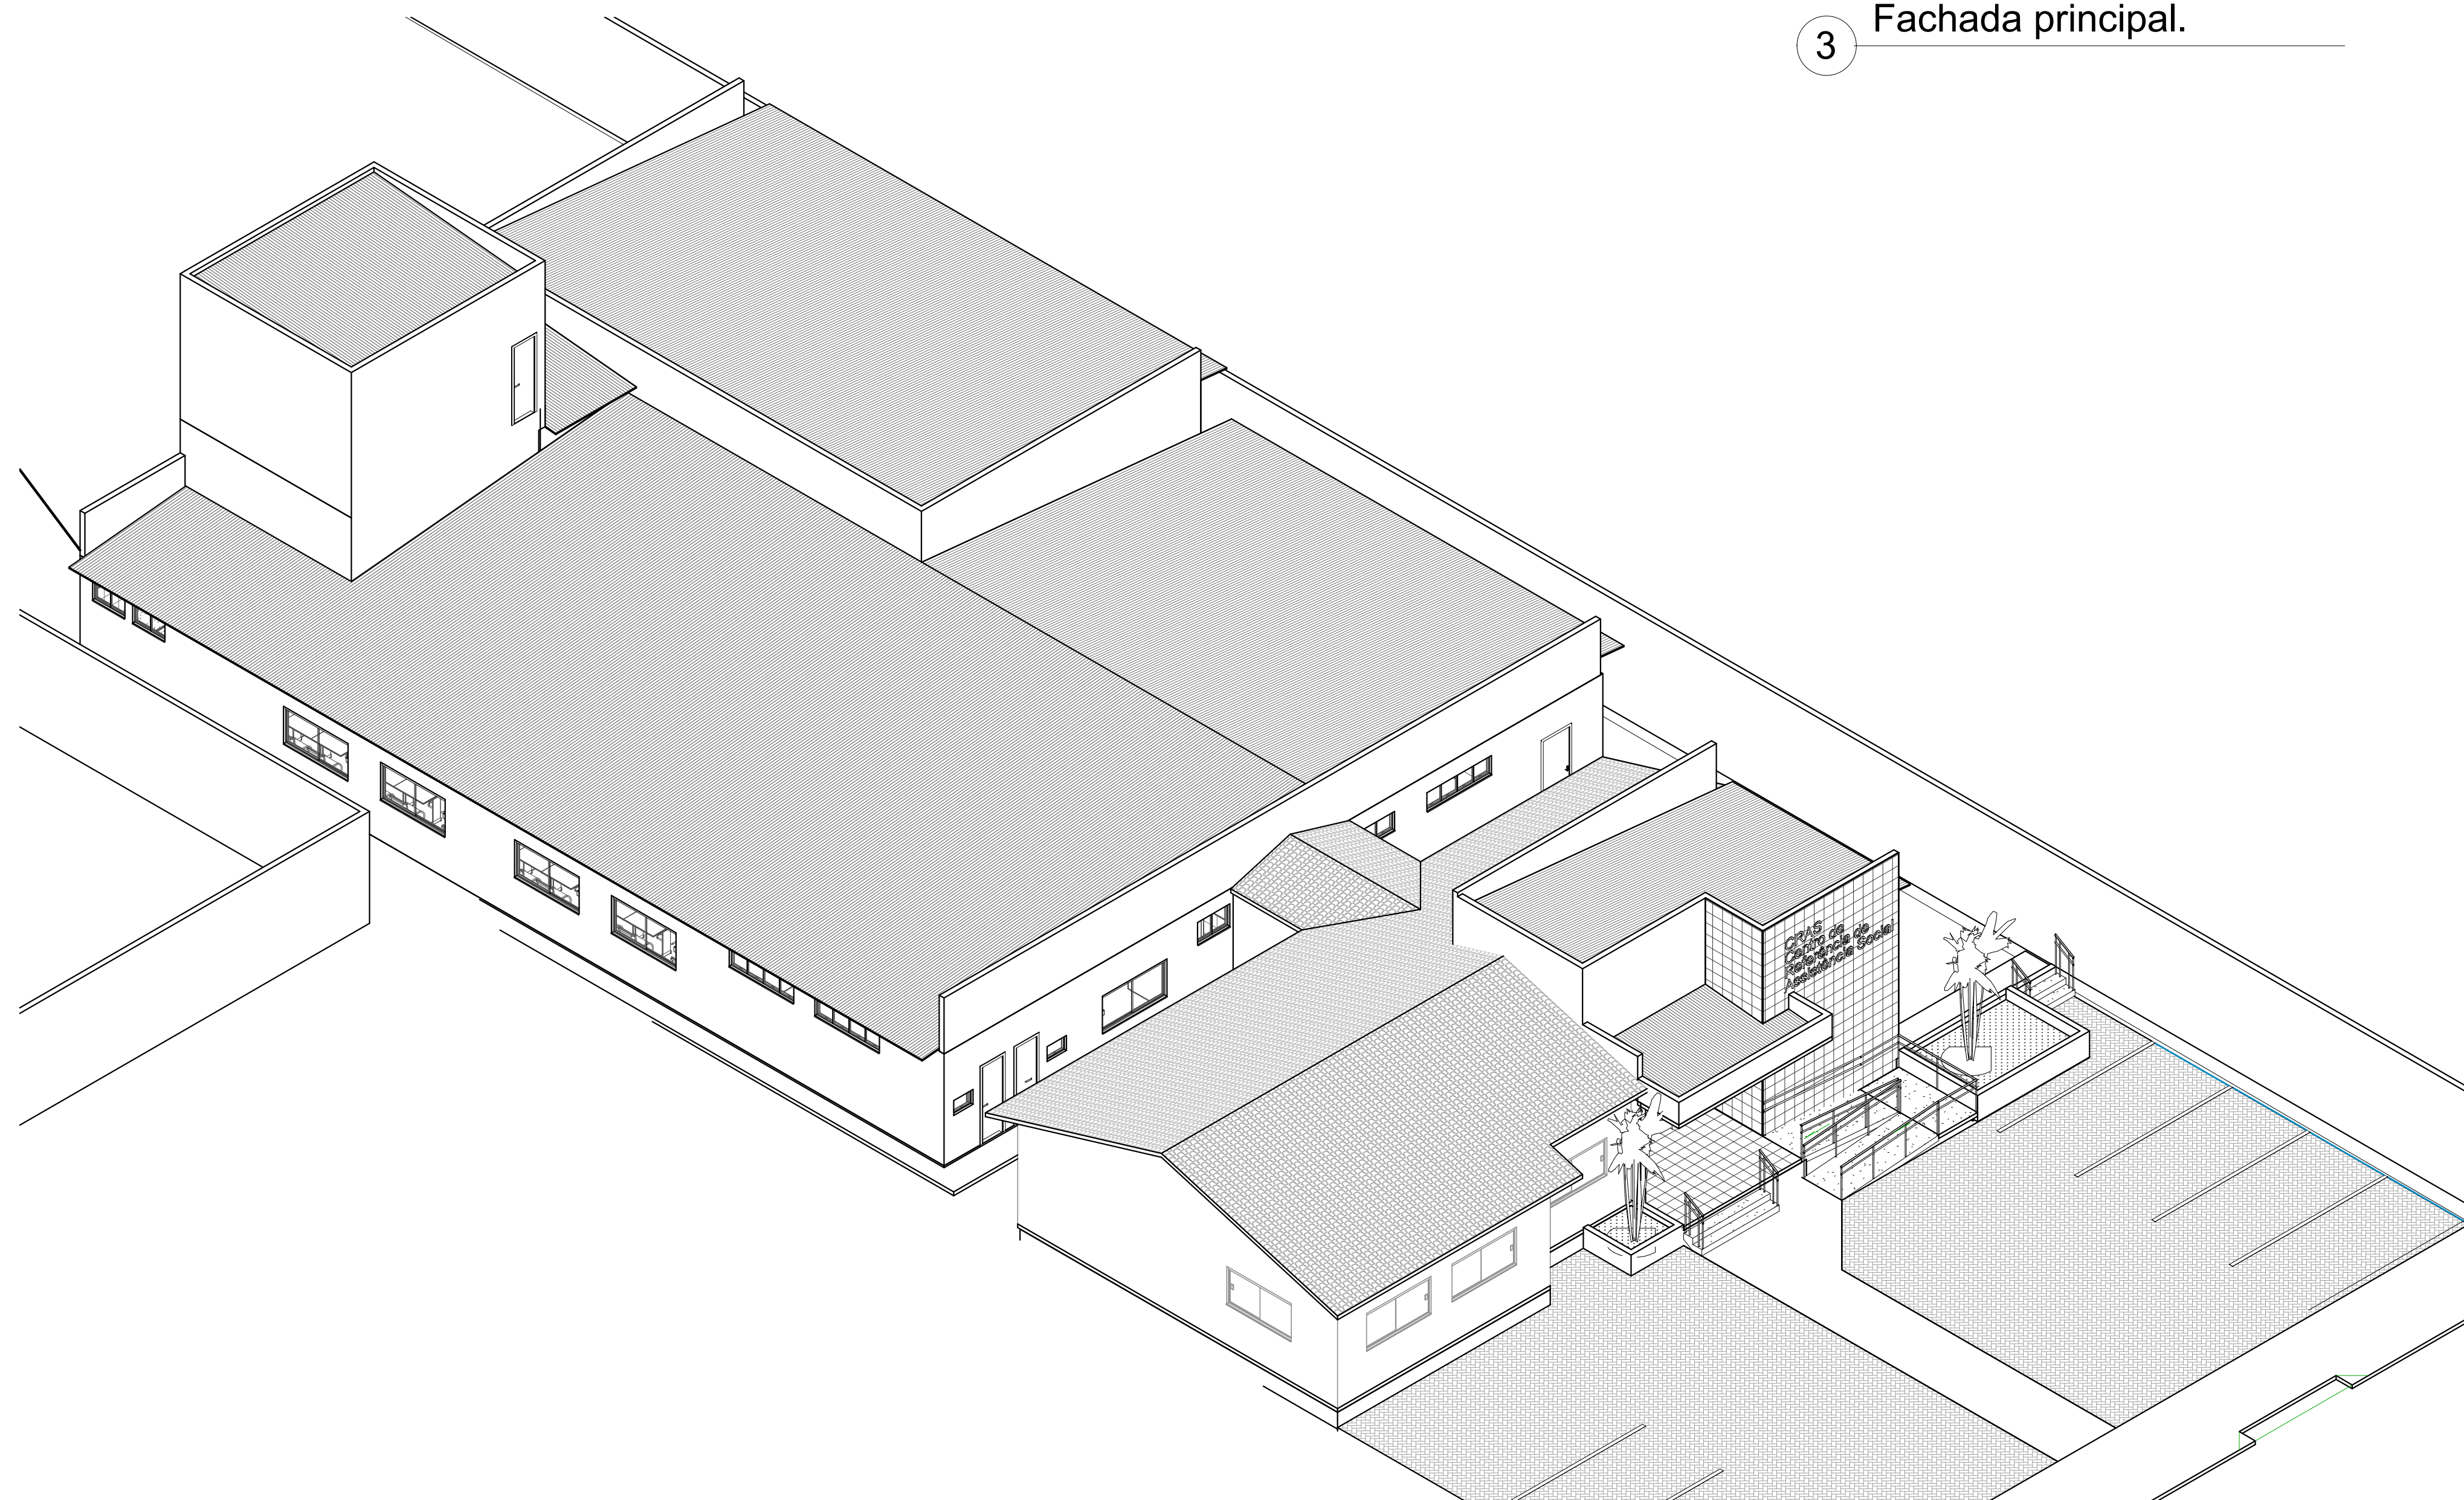

TIPO DA OBRA			
CRAS - Centro de Referência de Assistência Social			
LOCAL RUA JOAQUIM MARCELO PROFETA DA CRUZ - B. LUZ DA SAÚDE - VILA BELA - MT			
INSC. CADASTRAL			
PROPRIETÁRIOS PREFEITURA MUNICIPAL DE VILA BELA			
CNPJ 03.214.160/0001-21			
AUTOR DO PROJETO			
CRE RAFAEL DA SILVA PEREIRA			
A CREA MT040671 - ENG. CIVIL			
RESP. P/ EXECUÇÃO			
CREA			
ÁREA (m²)		ASSUNTO PROJETO ARQUITETÔNICO	
Térreno: 154,90m2		TÍTULO DO DESENHO Perspectivas Areas não computáveis (m²)	
Ampliação terreno: 572,85m2			
ampliação reservatório 31,80m2			
Total: 759,55m2			
		FOLHA Nº	
		12	
		DATA 01/04/2021	
		ESCALA	
		INDICADA	