



Tabela de porta					
Codigo	Largura	Altura	Peitoril	Quant.	Descrição
P2	0,80	2,10	0,00	2	ABRIR 1FL - MADEIRA


Tabela de janela					
Codigo	Largura	Altura	Peitoril	Quantid.	Descrição
j4	2,00	1,00	1,10	3	CORRER 2F - VIDRO TEMPERADO

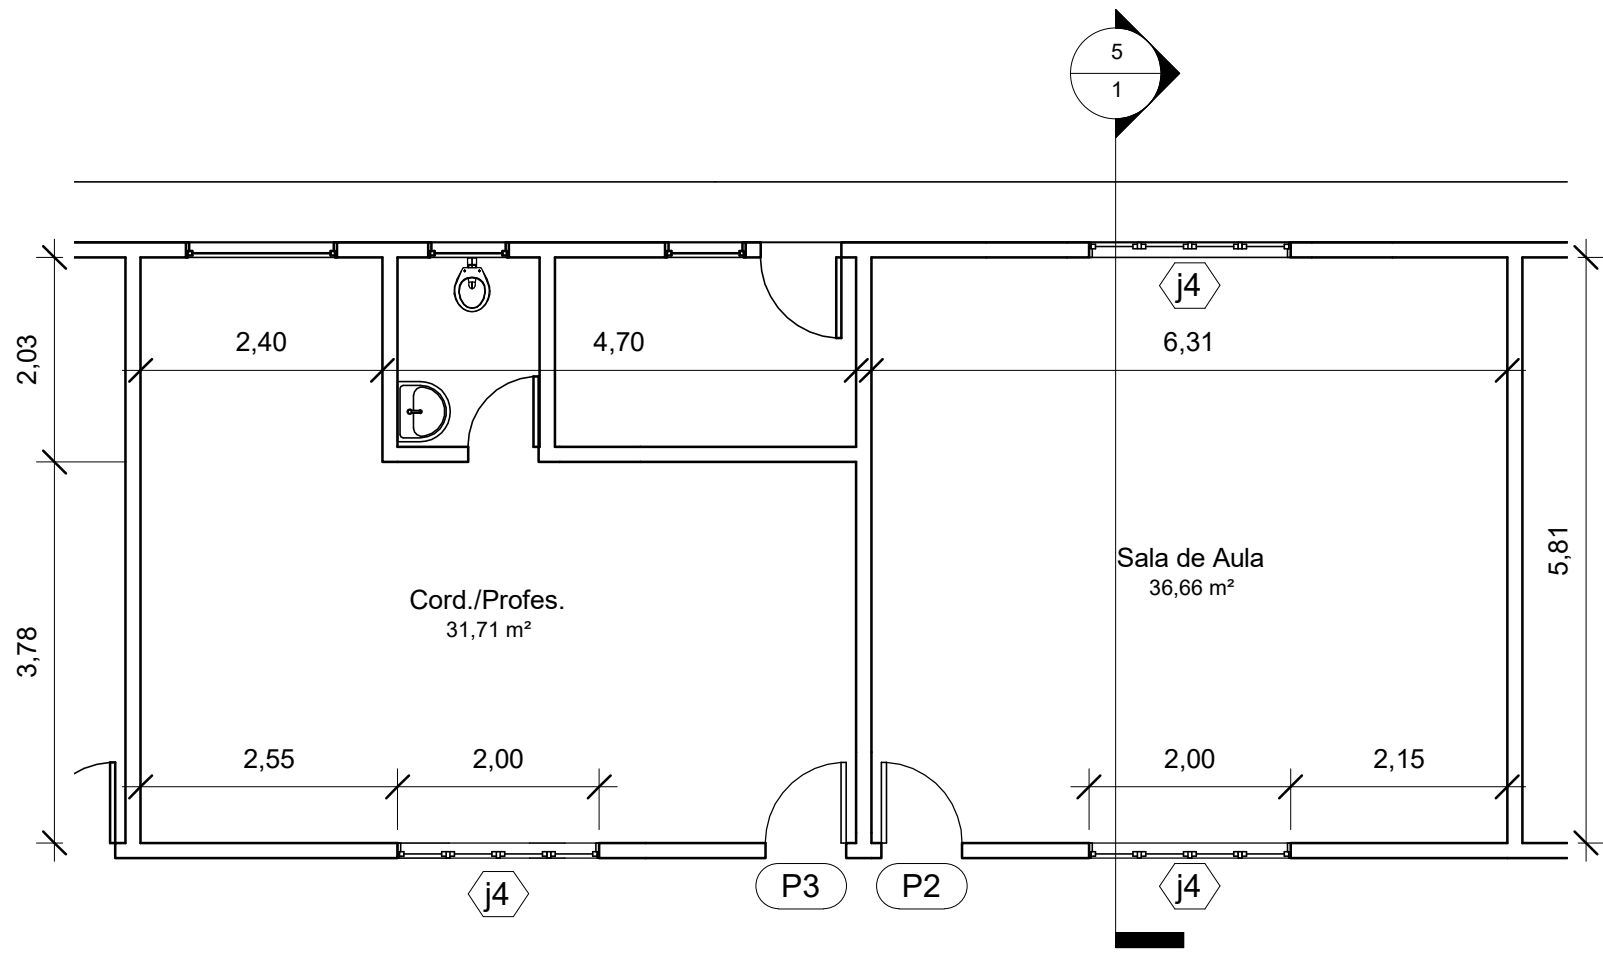


4 Detalhe da sala de aula  
1 : 75

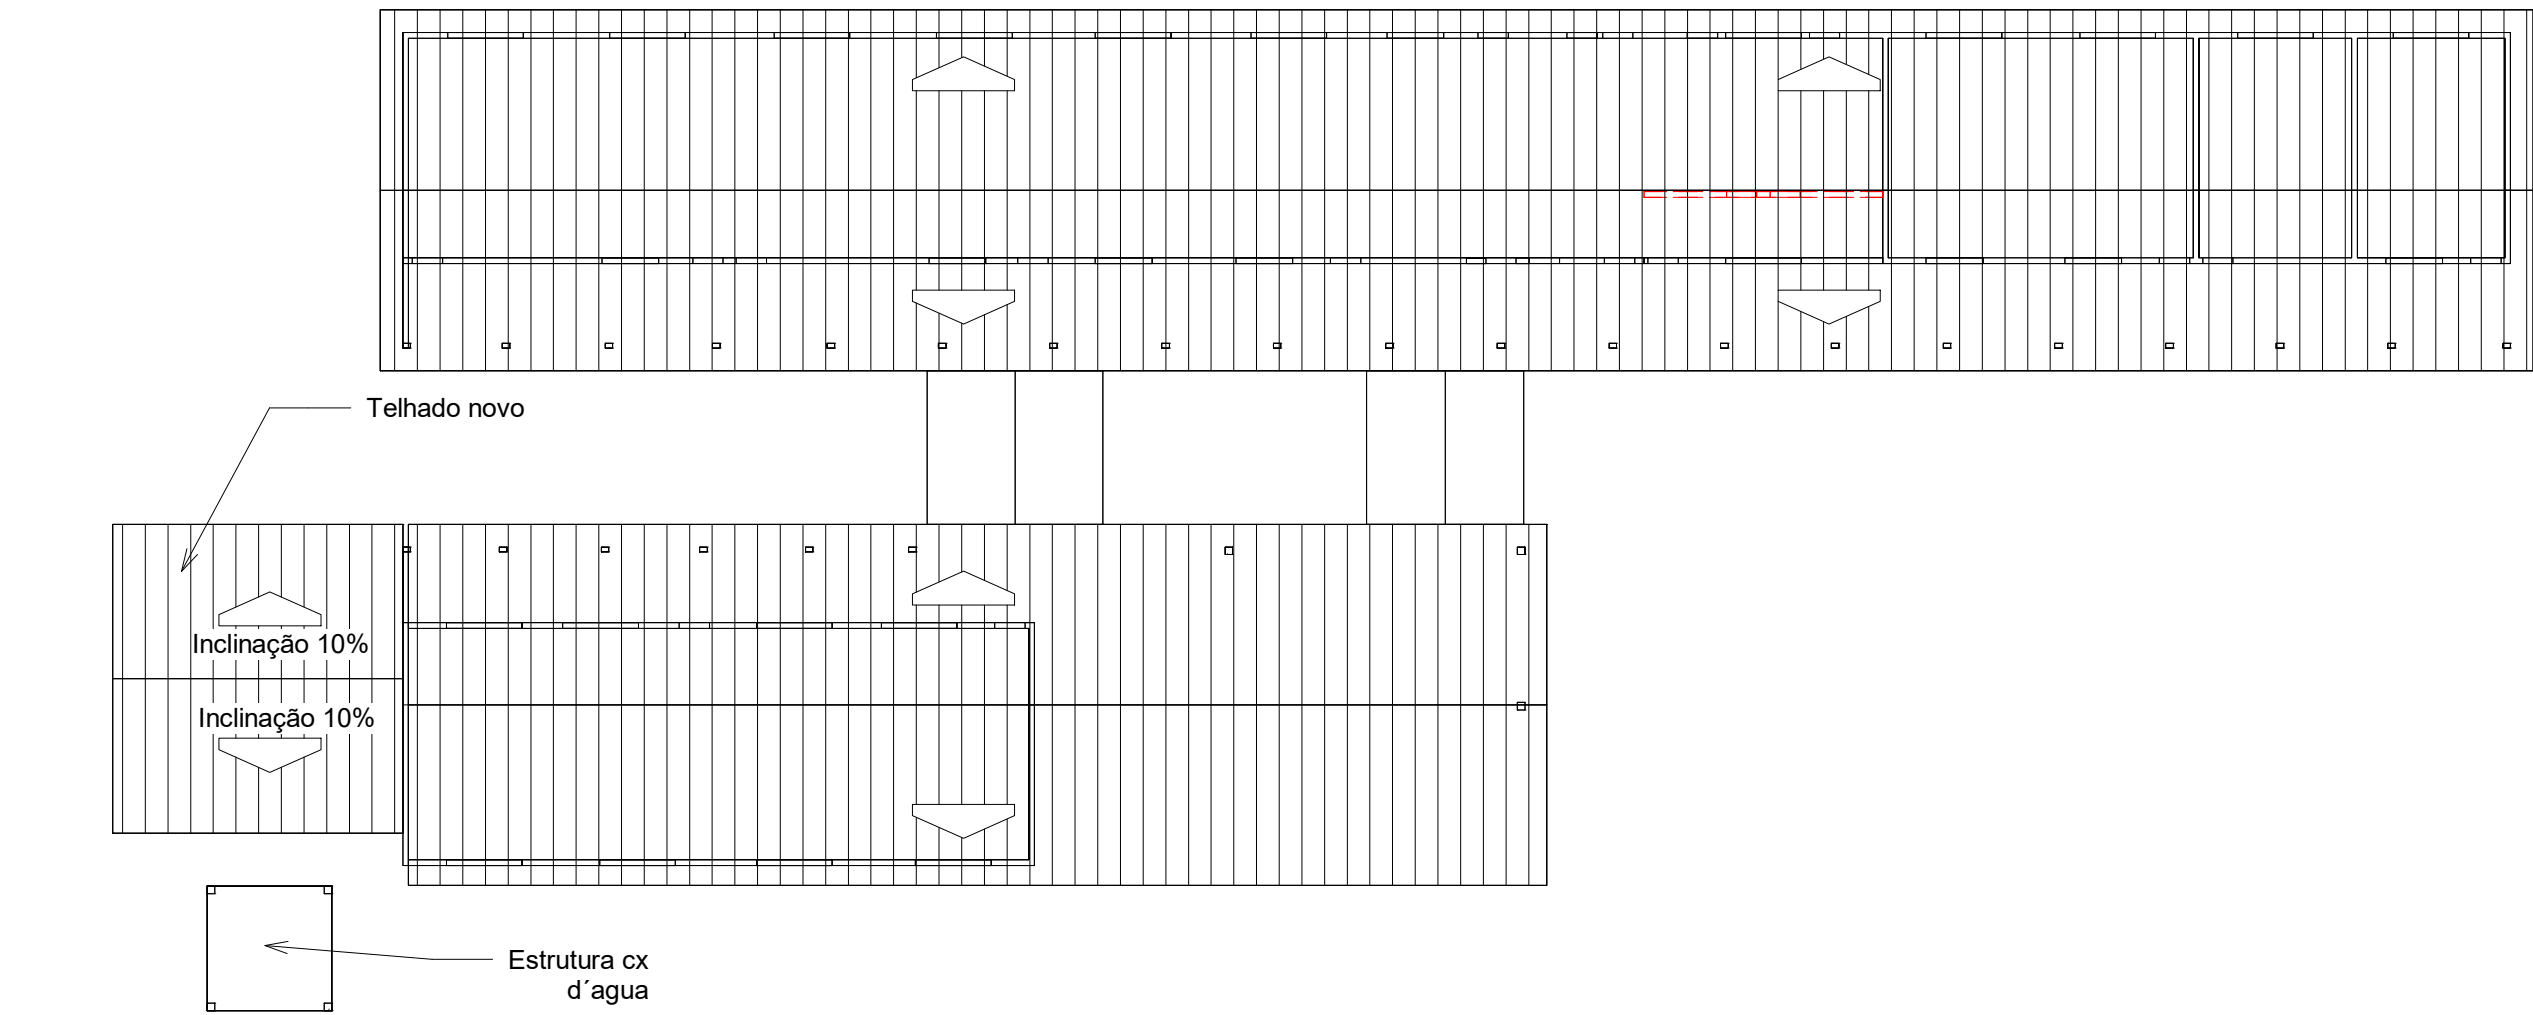


3 Planta de cobertura  
1 : 200

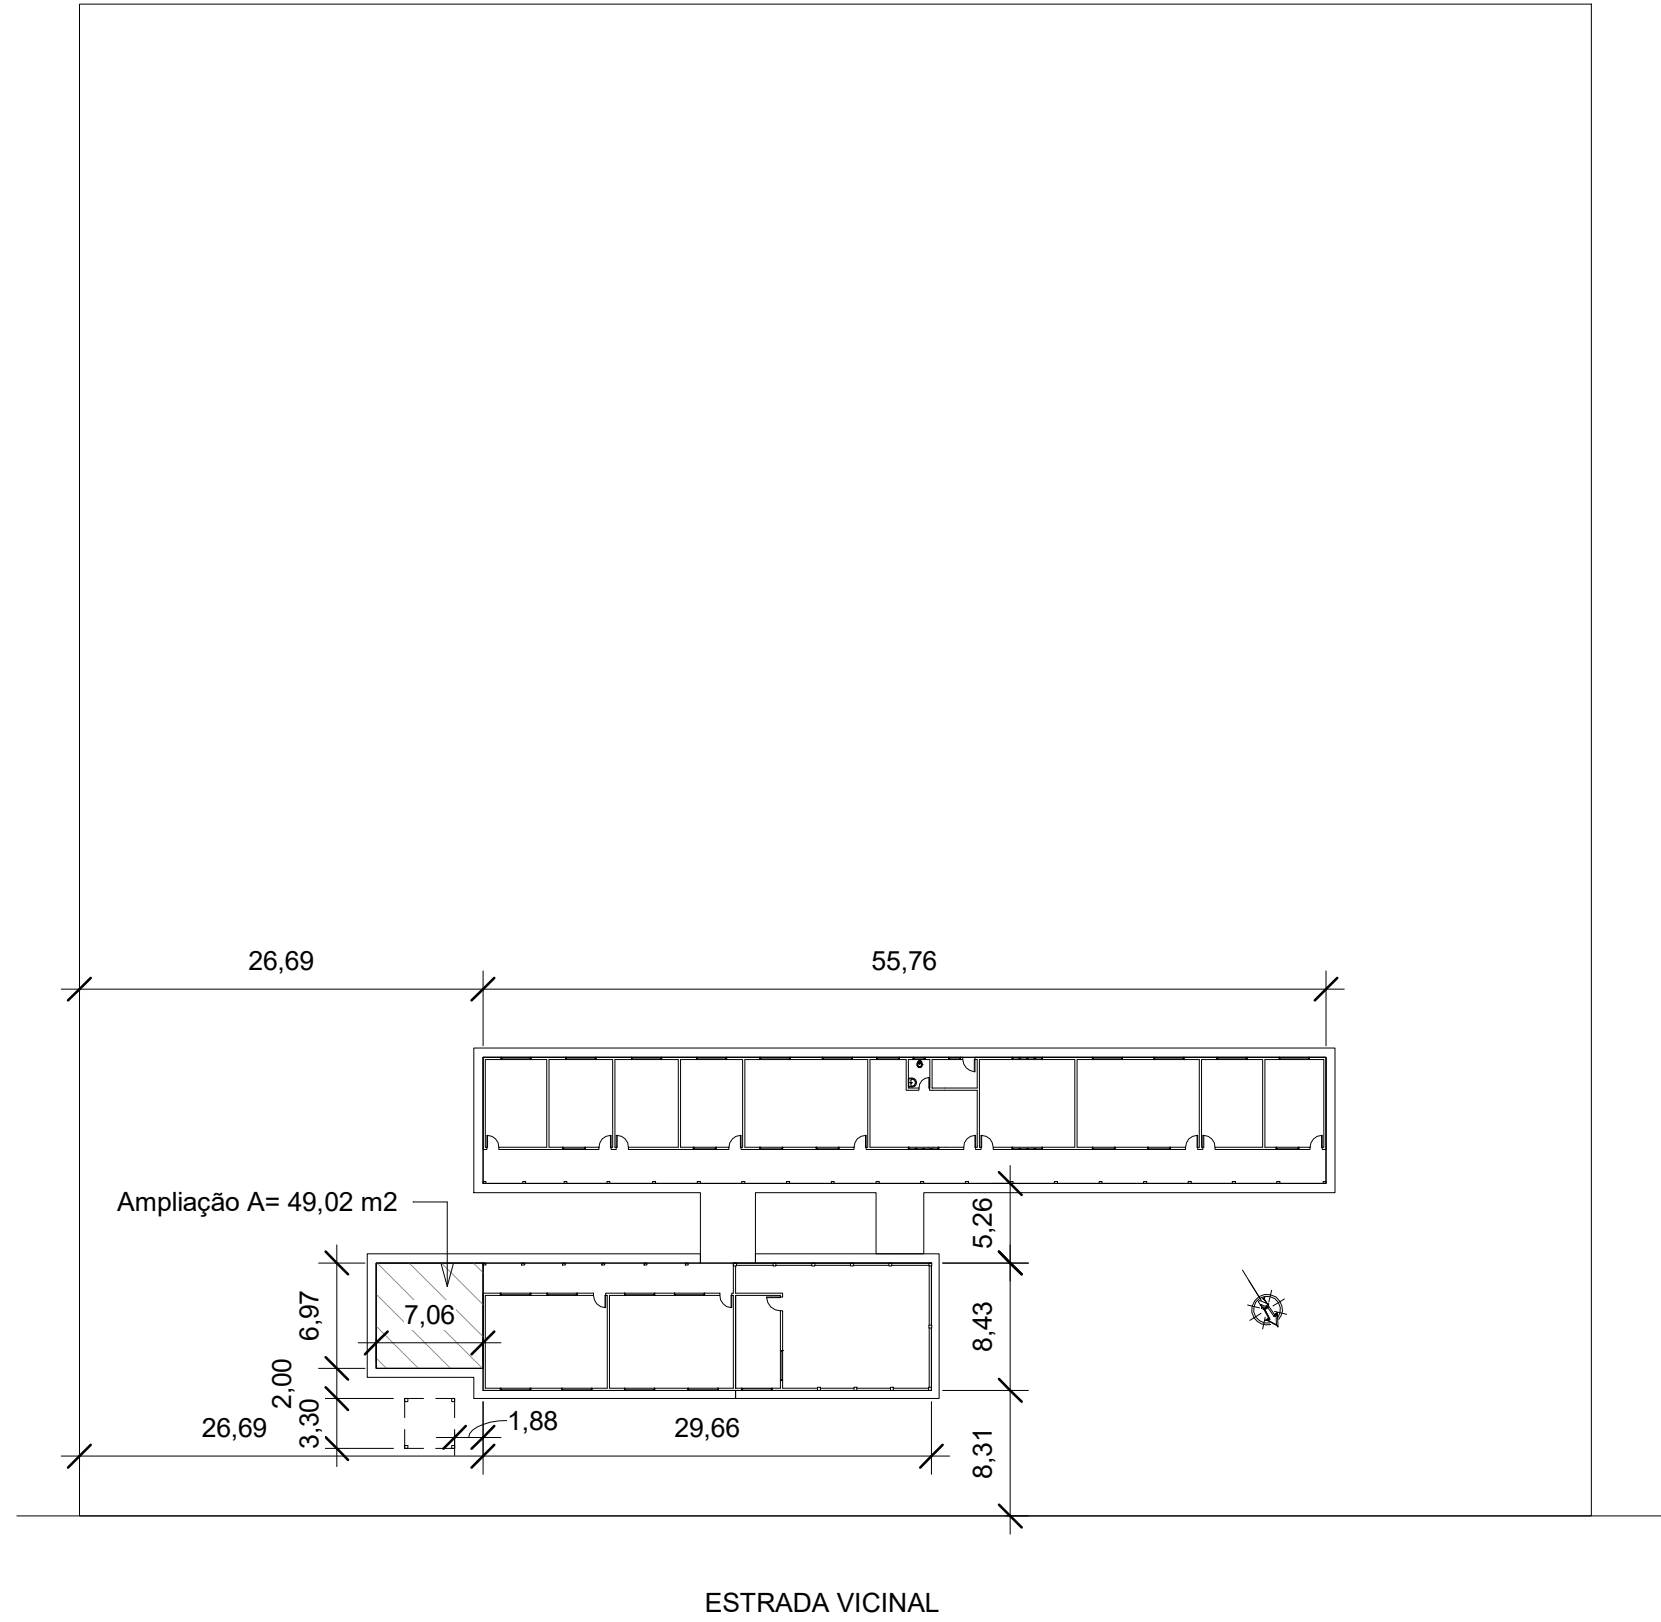


2 Planta de implantação  
1 : 500

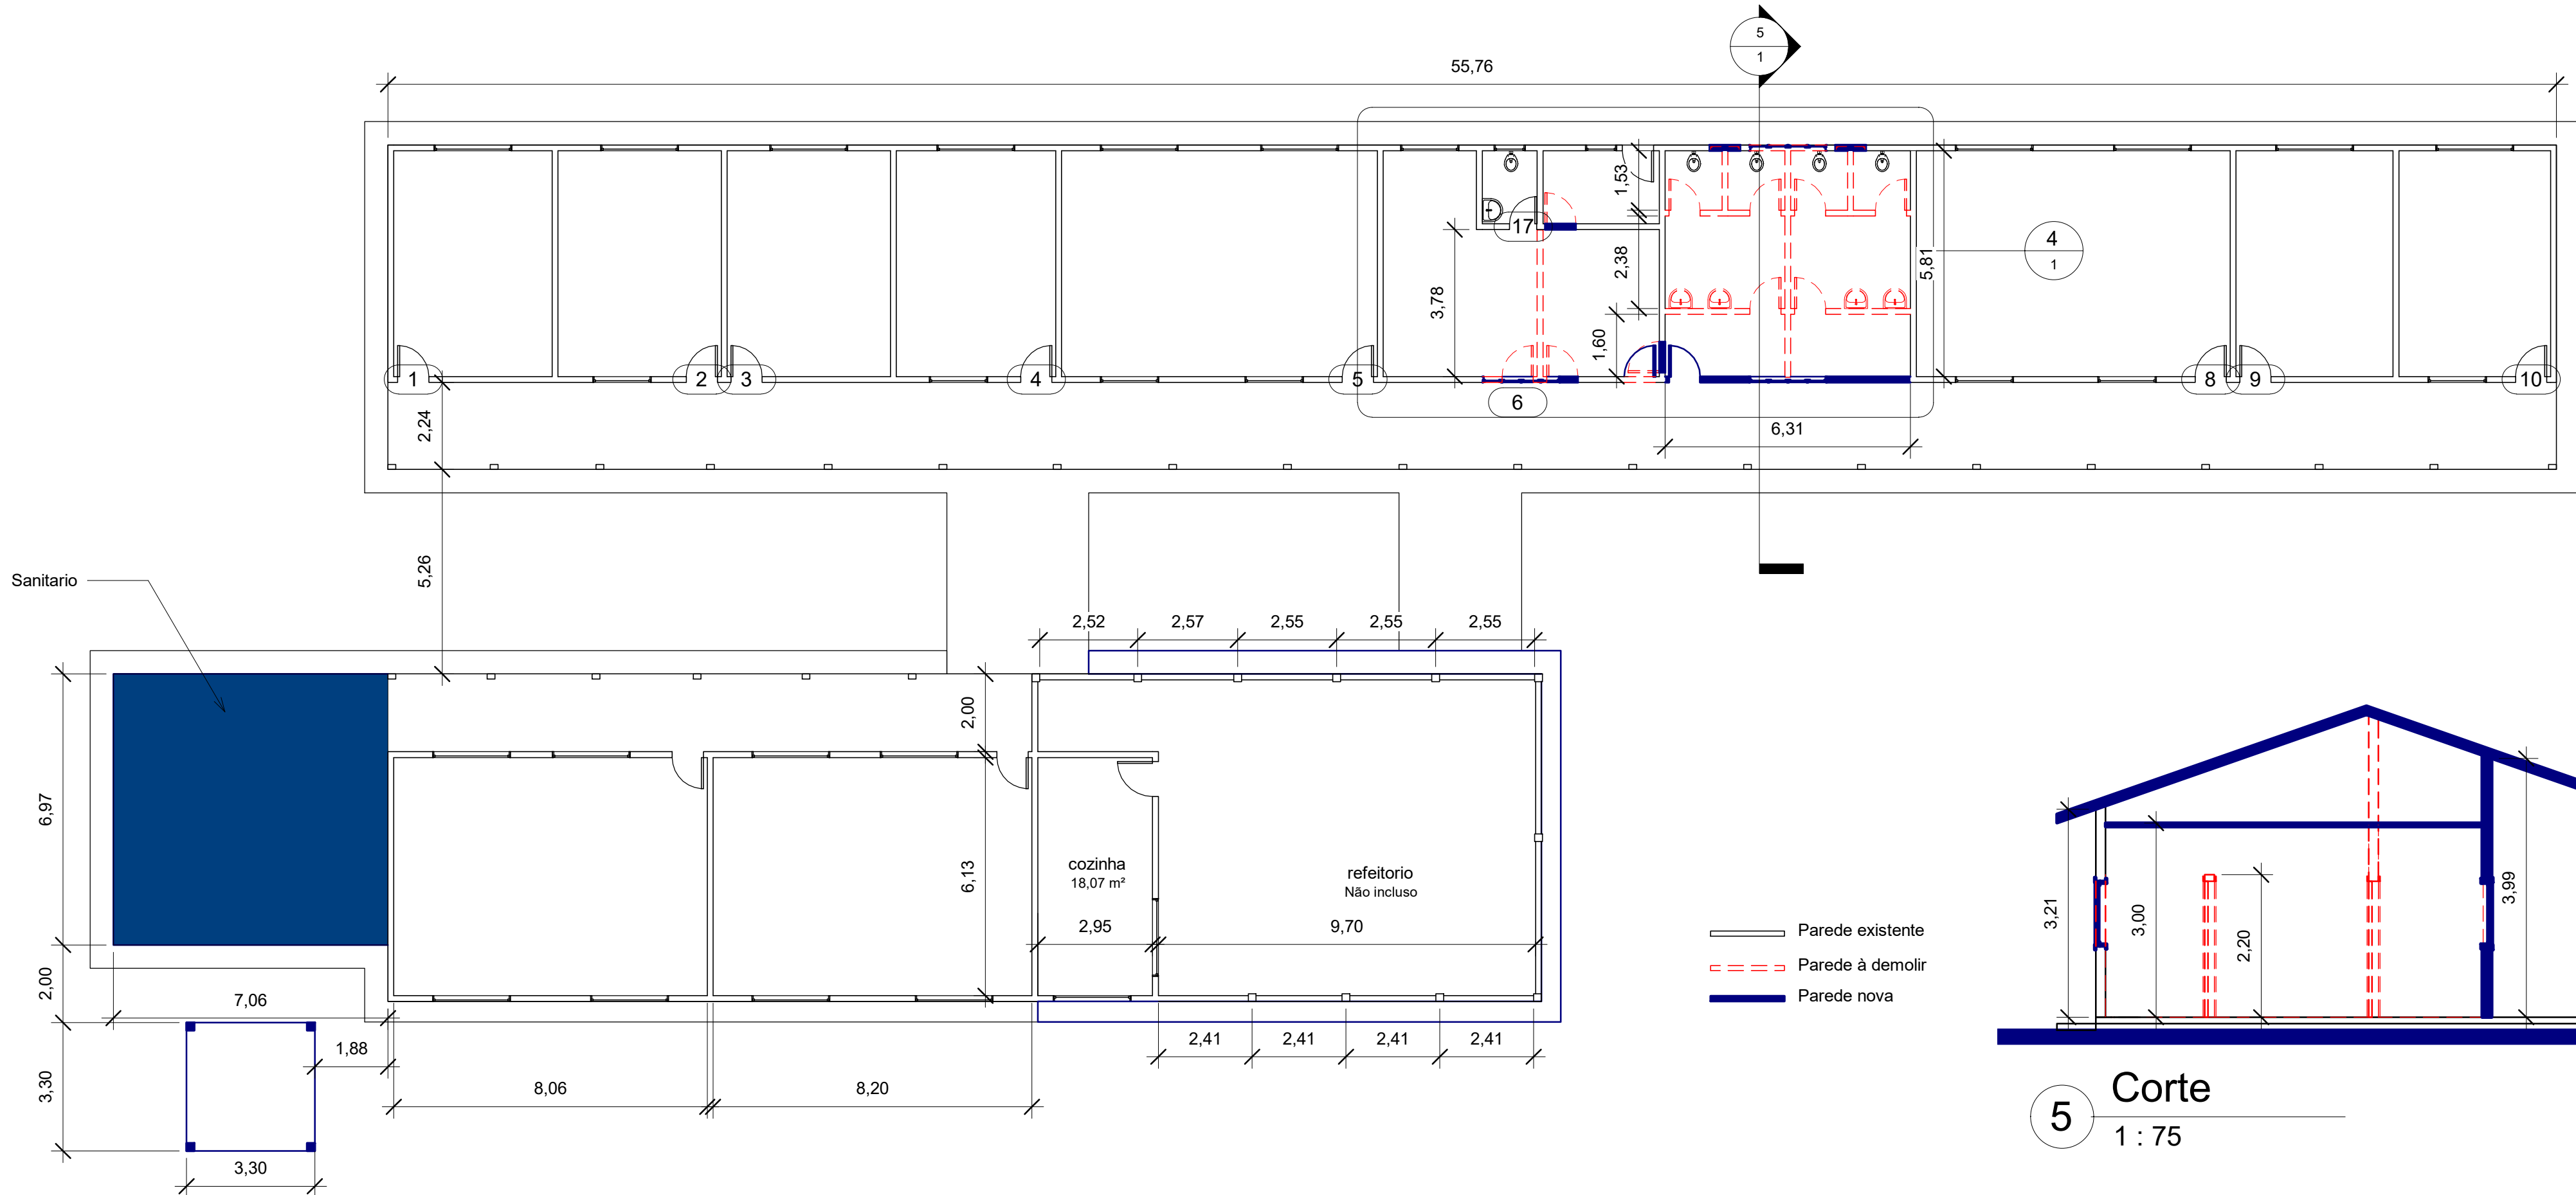

1 Pl. de reforma e ampliação  
1 : 125

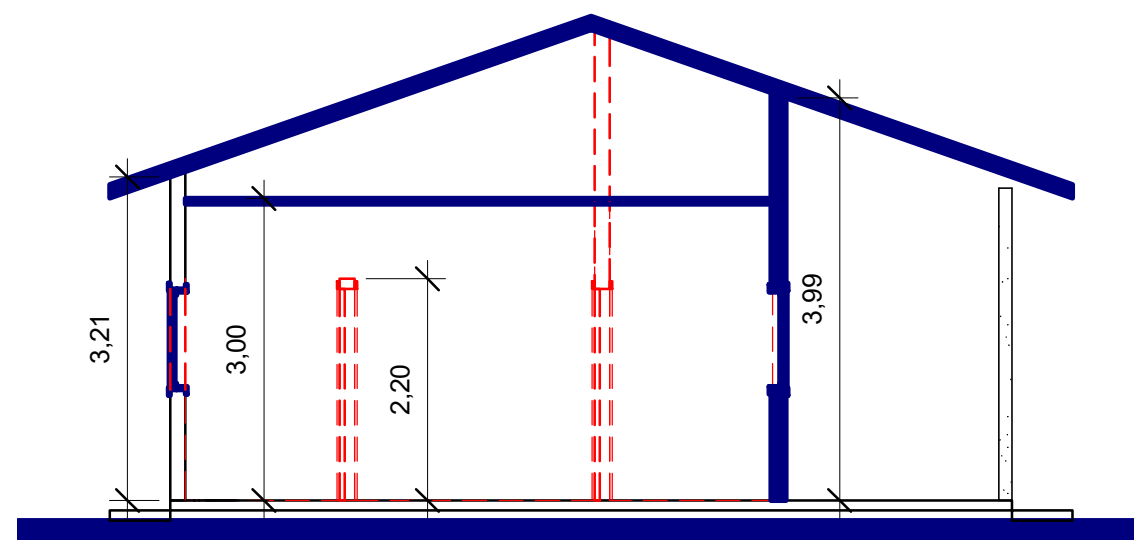

5 Corte  
1 : 75

APROVAÇÃO S			
<div></div> <div>ESTADO DE MATO GROSSO PREFEITURA MUNICIPAL DE VILA BELA DA SS. TRINDADE ADMINISTRAÇÃO 2021/2024 Rua Dr. Mario Correa, nº 456 – centro CEP: 78245-000 Tel: 65 -3259-1313</div>			
TIPO DA OBRA		OBRA INSTITUCIONAL	
LOCAL		Município de Vila Bela da Santíssima Trindade - MT Escola Vale do Guaporé - Comunidade Ritinha	
PROPRIETÁRIOS		Vila Bela da Santíssima Trindade	
CNPJ		03.214.160/0001-21	
AUTOR CREA		Rafael da Silva Pereira Engenheiro Civil CREA - MT 040671	RESP. P/ EXECUÇÃO CREA/CAU
ÁREA (m²)		ASSUNTO	FOLHA Nº
TERRENO EXISTENTE - m2 A CONSTRUIR 49.02 m2 TOTAL - m2		ARQUITETURA  Reforma - plantas e corte	1/4
ESCALA			
INDICADA			



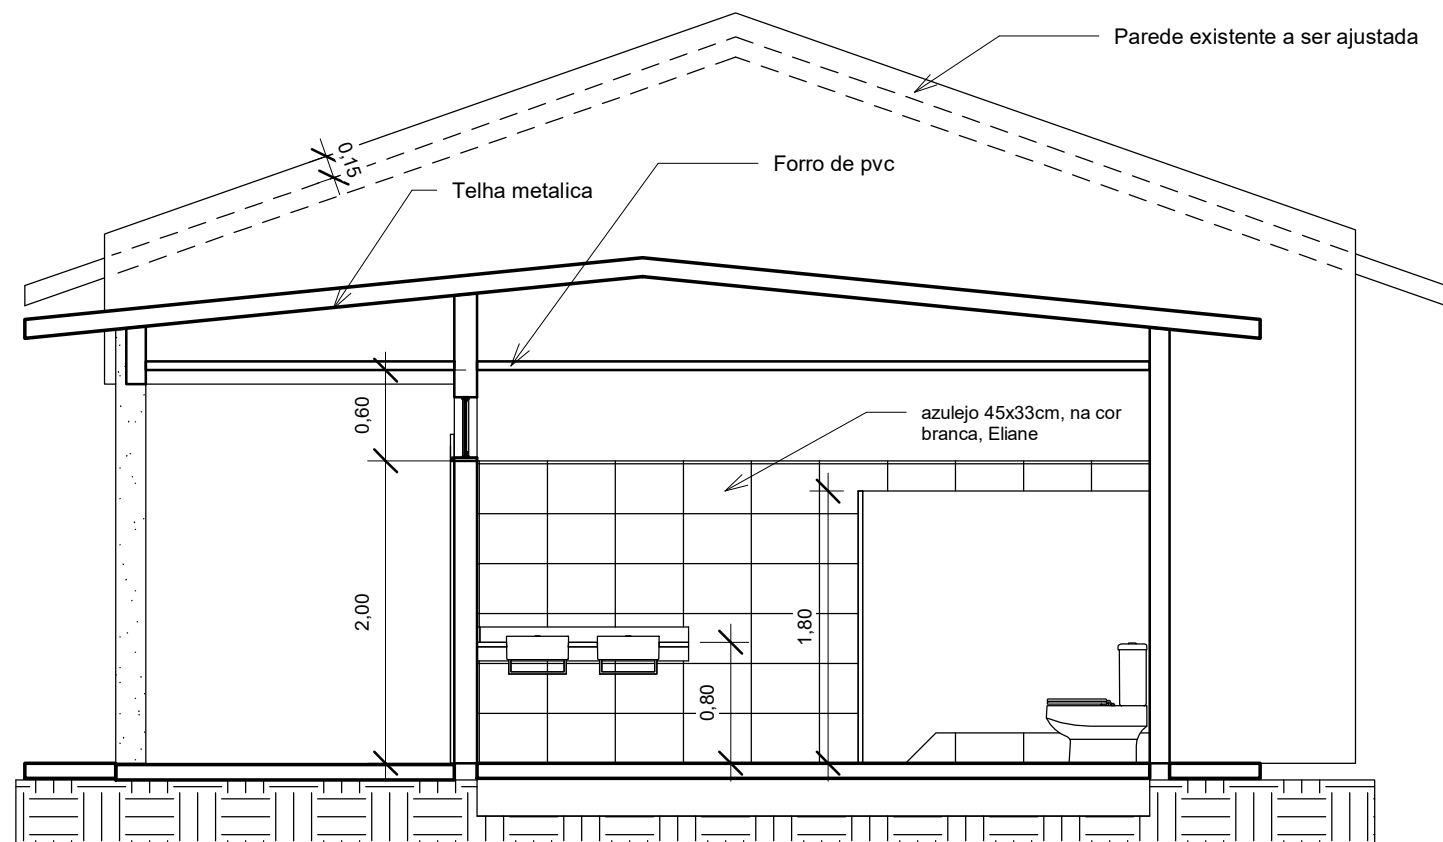


Tabela de porta					
Codigo	Largura	Altura	Peitoril	Quant.	Descrição
P1	0,80	1,60	0,00	4	ABRIR 1FL
P2	0,90	1,60	0,00	2	ABRIR 1FL
P3	0,90	2,10	0,00	2	ABRIR 1FL


Tabela de janela					
Codigo	Largura	Altura	Peitoril	Quantid.	Descrição
J8	1,00	0,40	2,02	2	MAIM-AR - 2FL

1 Corte longitudinal  
1 : 50


3 Corte transversal  
1 : 50

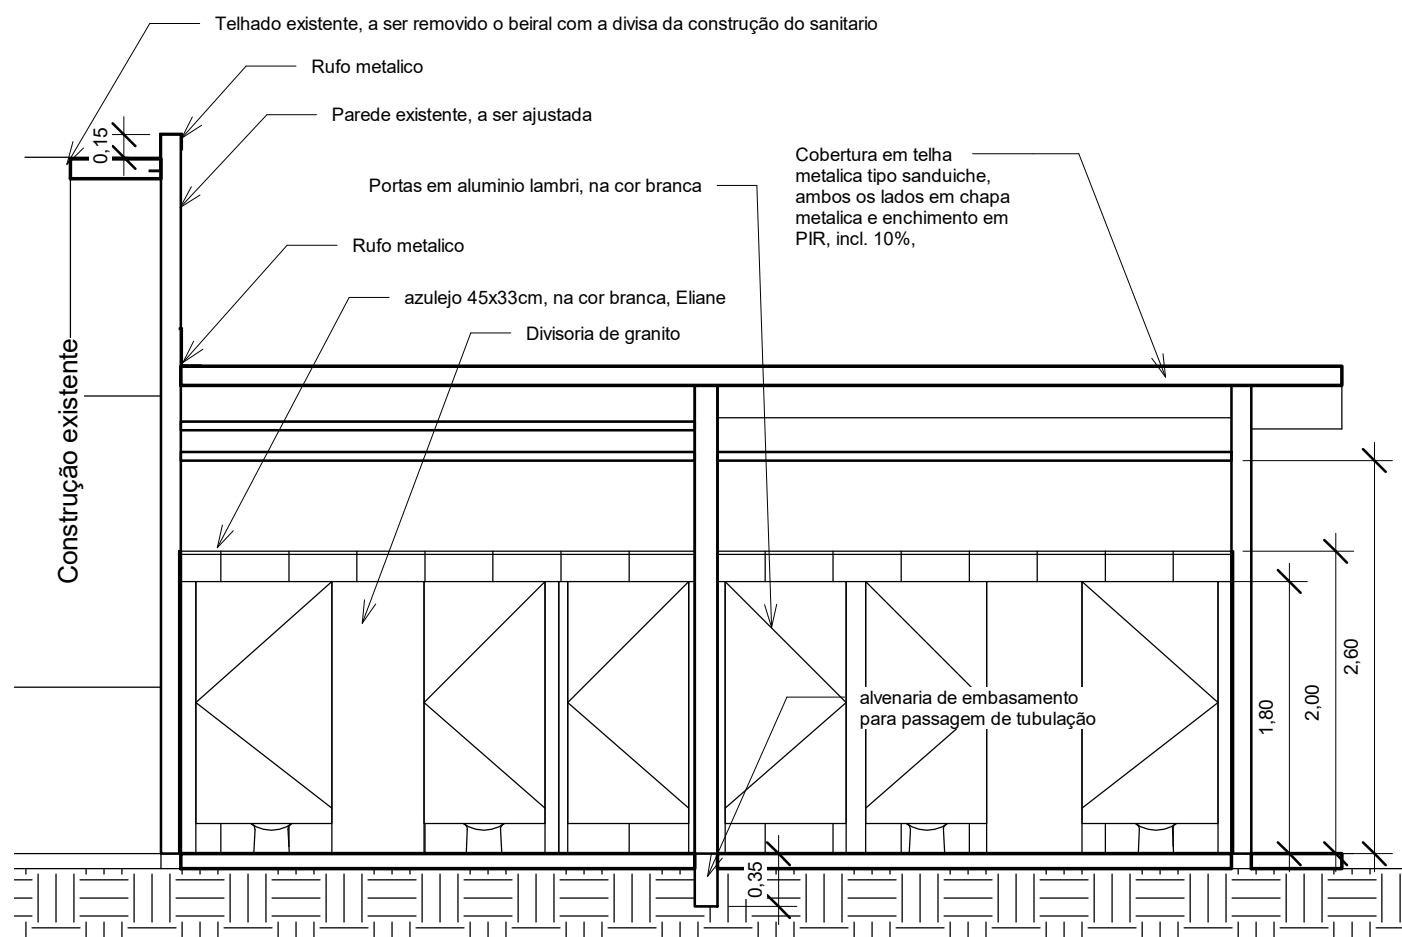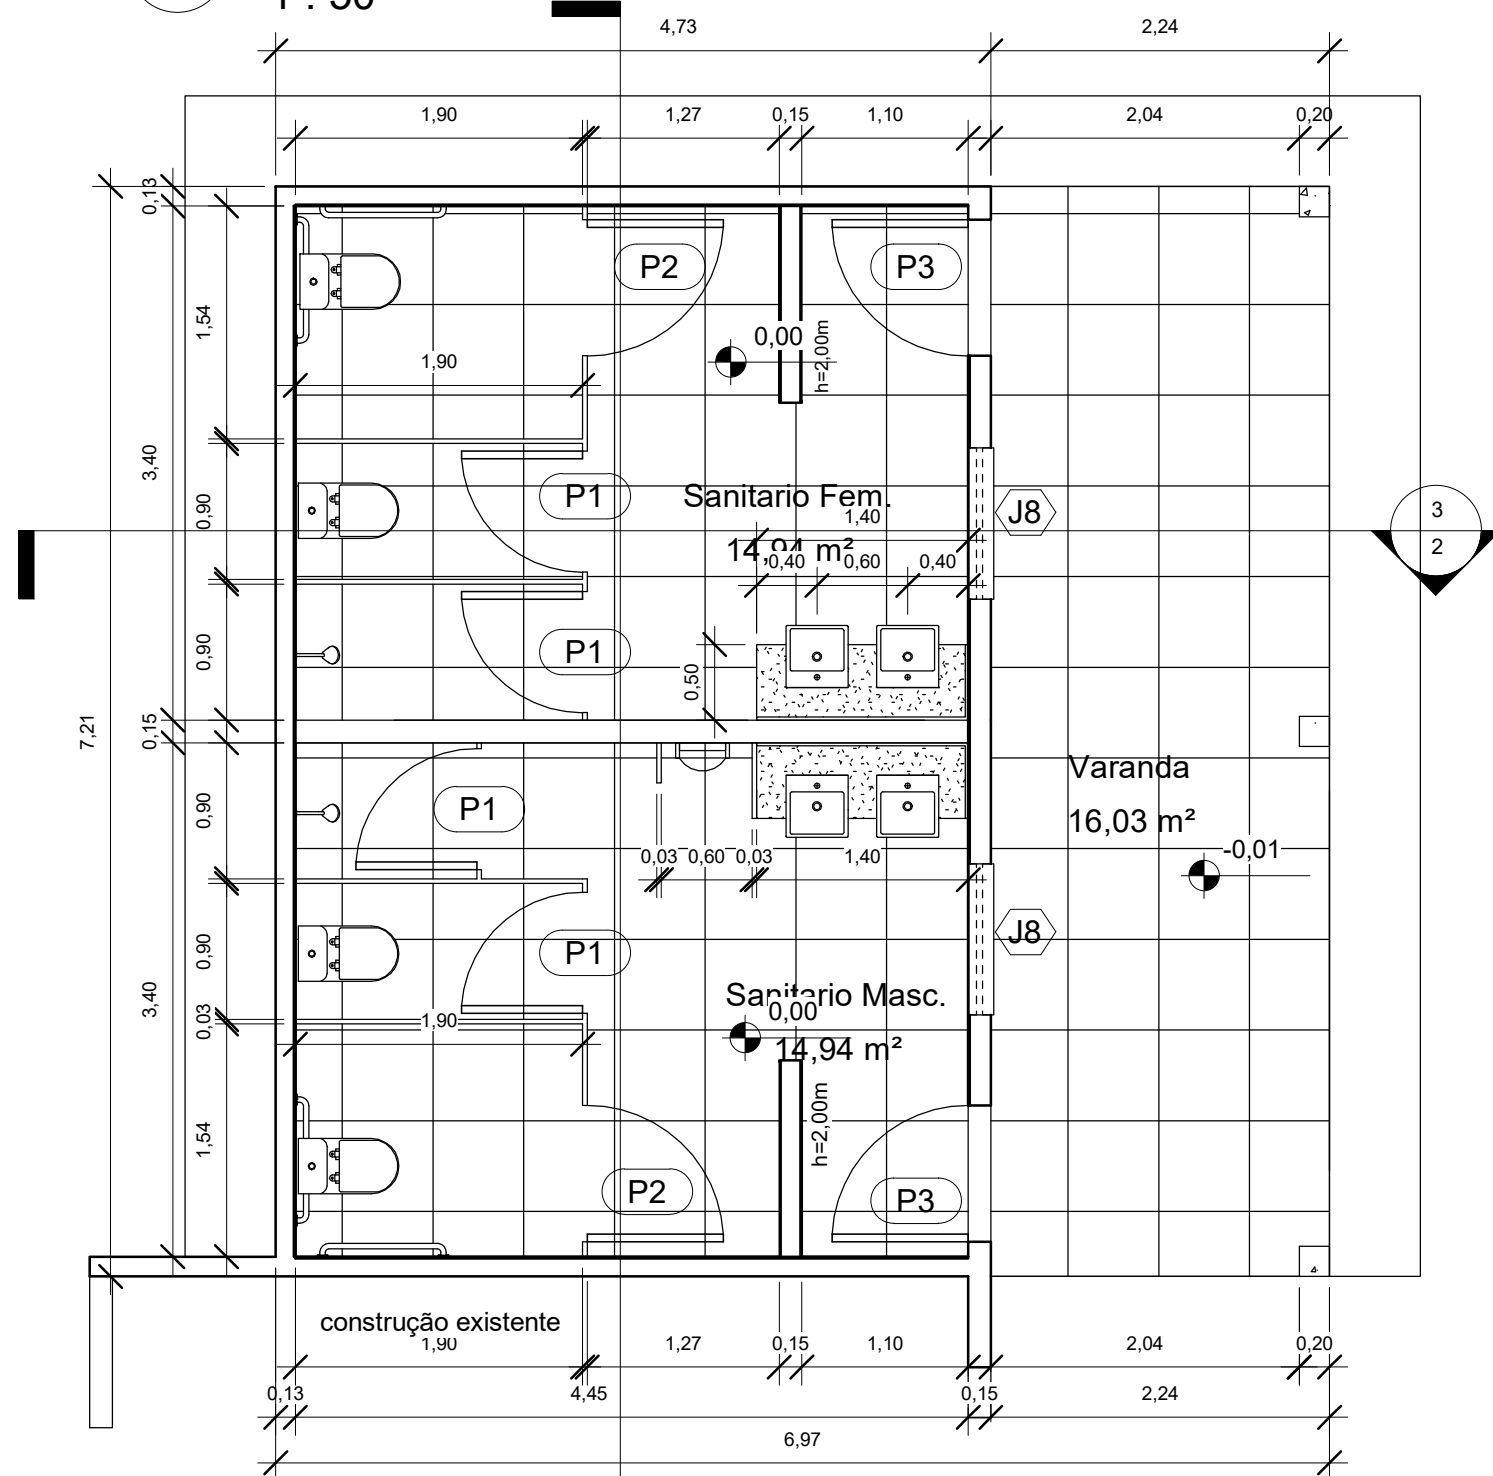

2 Planta Baixa  
1 : 50

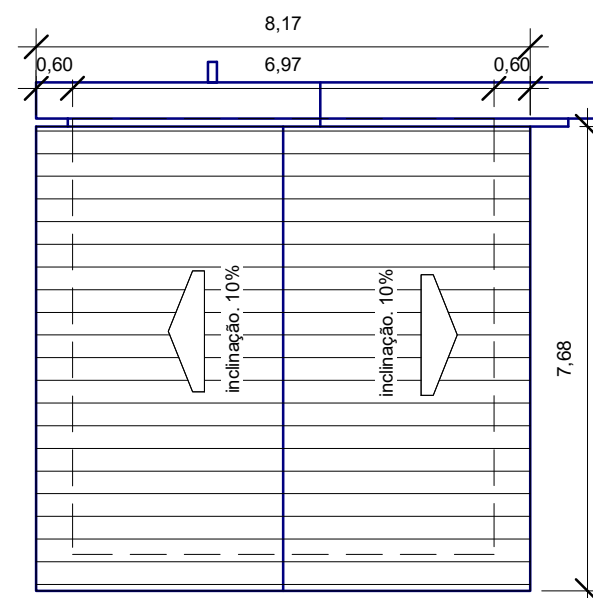


4 Planta de Cobertura.  
1 : 125

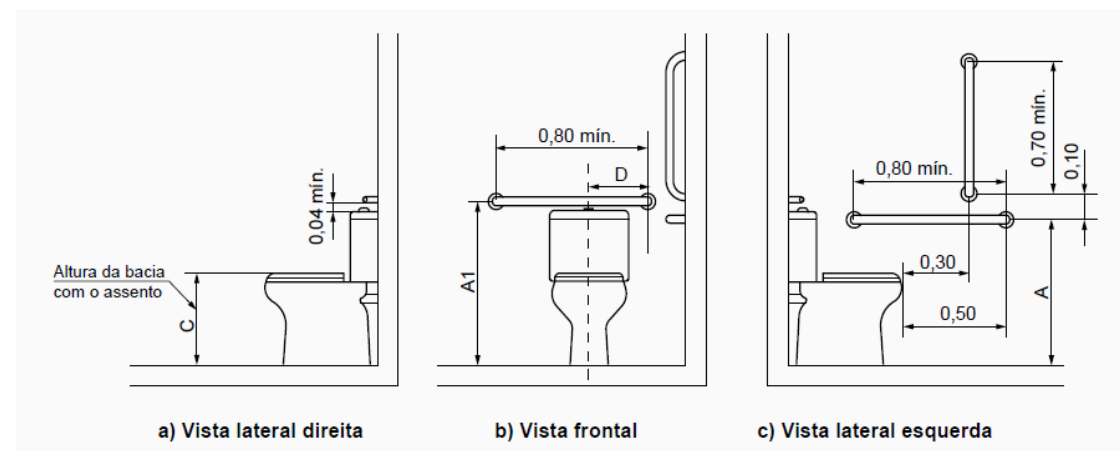


5 Detalhes dos sanitarios  
1 : 40

APROVAÇÕES	
 ESTADO DE MATO GROSSO PREFEITURA MUNICIPAL DE VILA BELA DA SS. TRINDADE ADMINISTRAÇÃO 2021/2024 Rua Dr. Mario Correa, nº 456 – centro CEP: 78245-000 Tel: 65 -3259-1313	
TIPO DA OBRA	OBRA INSTITUCIONAL
TIPO:	Reforma/ampliação
LOCAL	Município de Vila Bela da Santíssima Trindade - MT Escola Vale do Guaporé - Comunidade Ritinha
PROPRIETÁRIOS	Vila Bela da Santíssima Trindade
CNPJ	03.214.160/0001-21
AUTOR	Rafael da Silva Pereira Engenheiro Civil CREA - MT 040671
RESP. P/ EXECUÇÃO	
CREA	CREA/CAU
ÁREA (m²)	ASSUNTO
TERRENO EXISTENTE A CONSTRUIR TOTAL	- m2 - m2 49,02 m2 - m2
ESCALA	INDICADA
ARQUITETURA	
TITULO DO DESENHO	
Sanitario - planta, cortes e detalhe	
FOLHA Nº	
2/4	
DATA	
20/6/21	
REVISÃO	

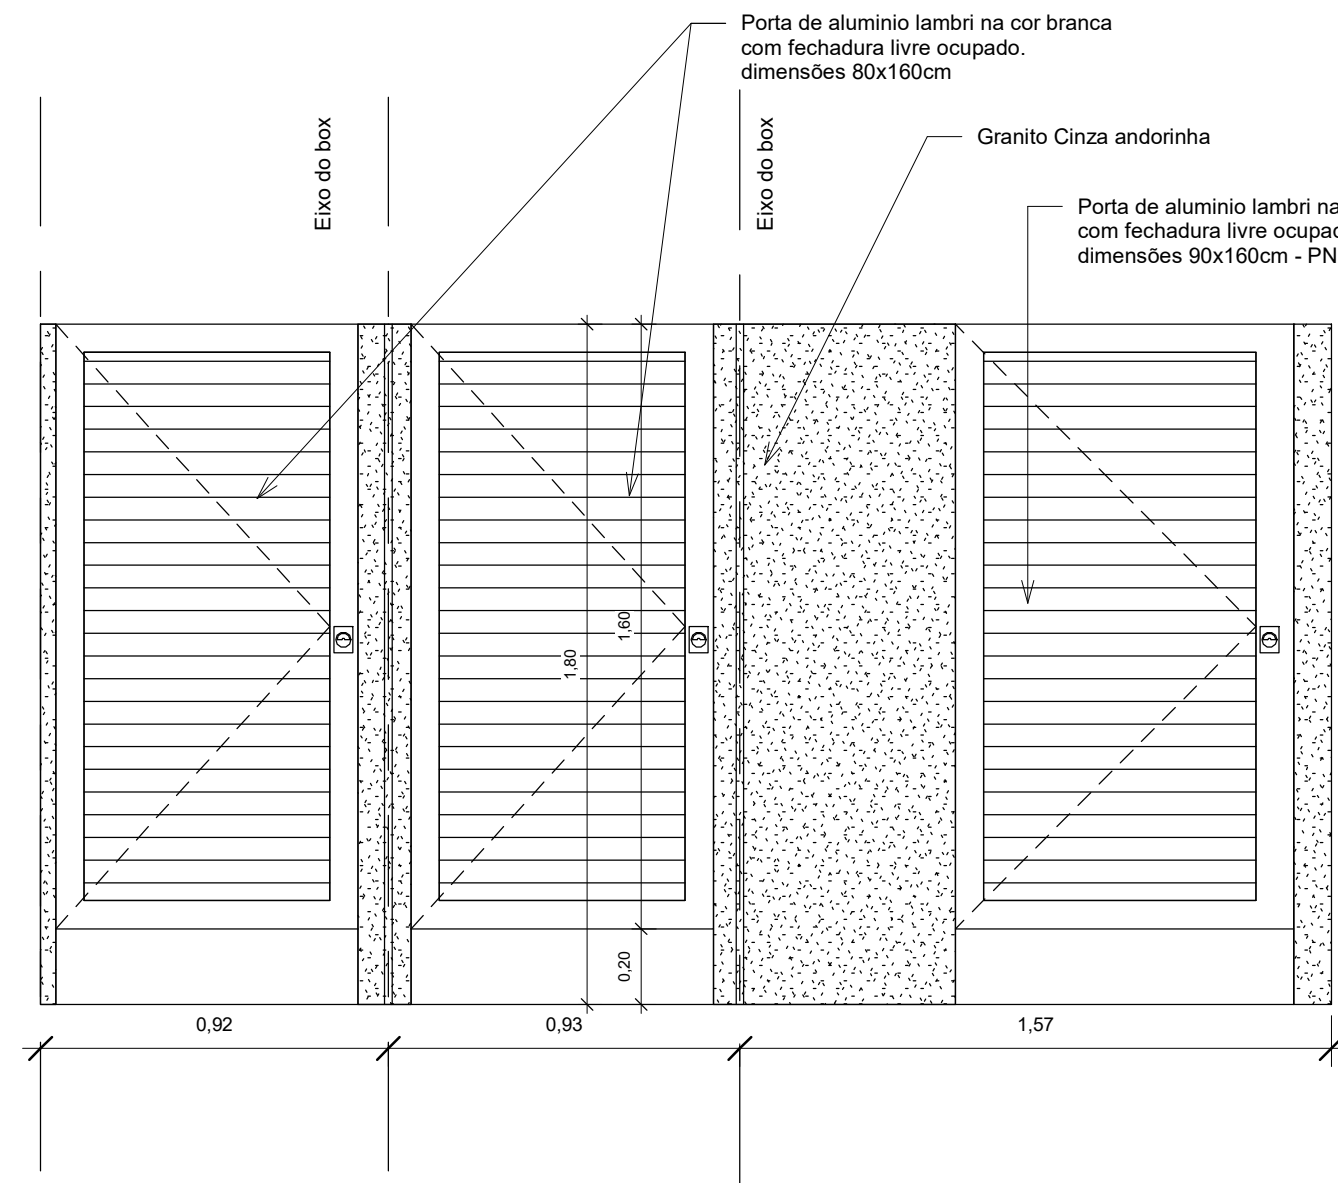


Portas dos box

1 : 20

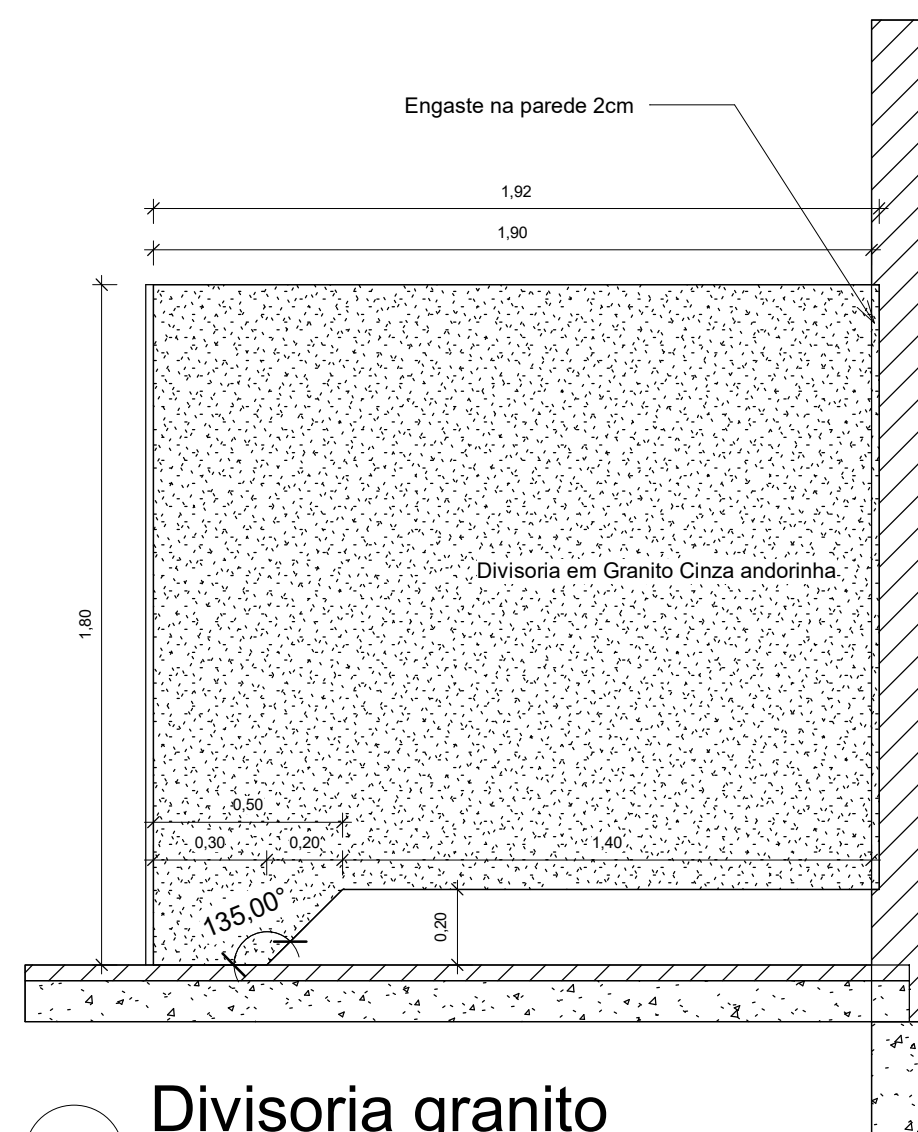


Divisoria granito

1 : 20

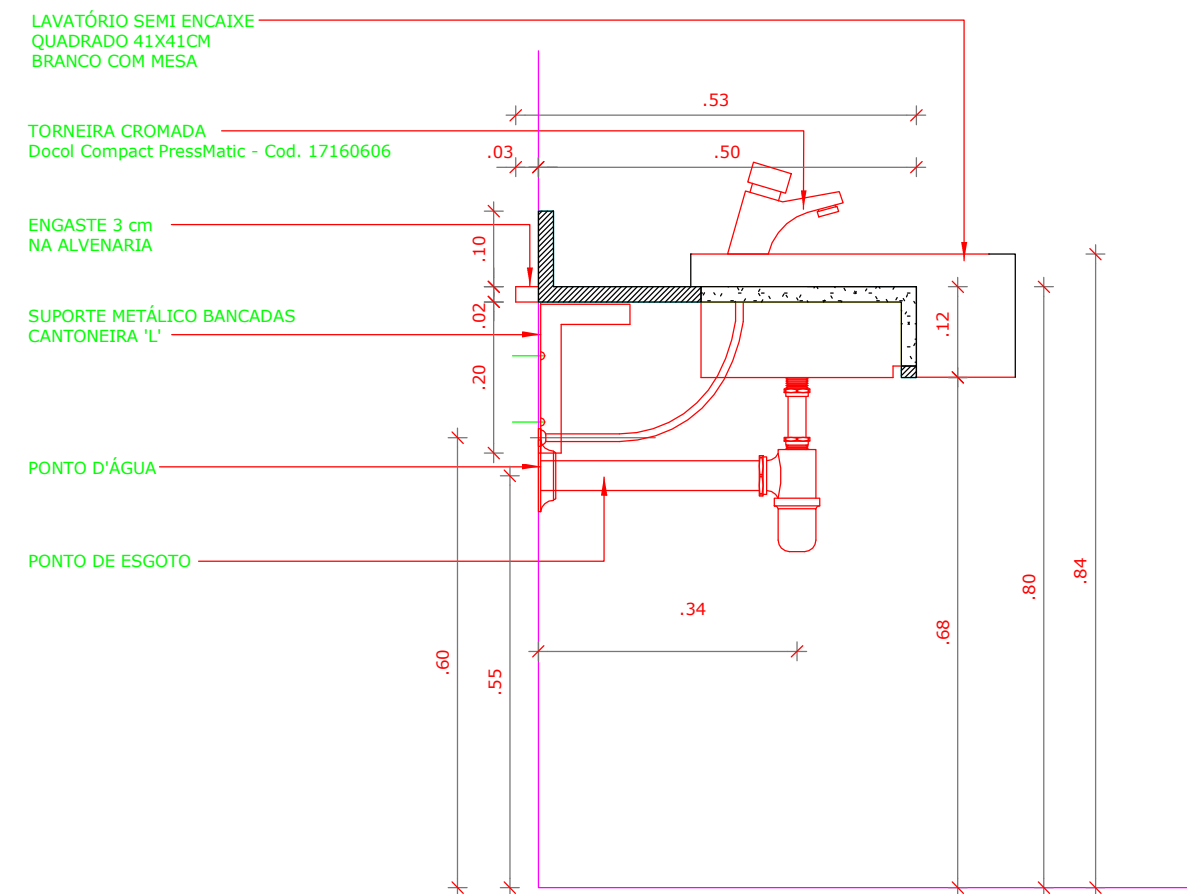


Detalhe lavatório

1 : 10

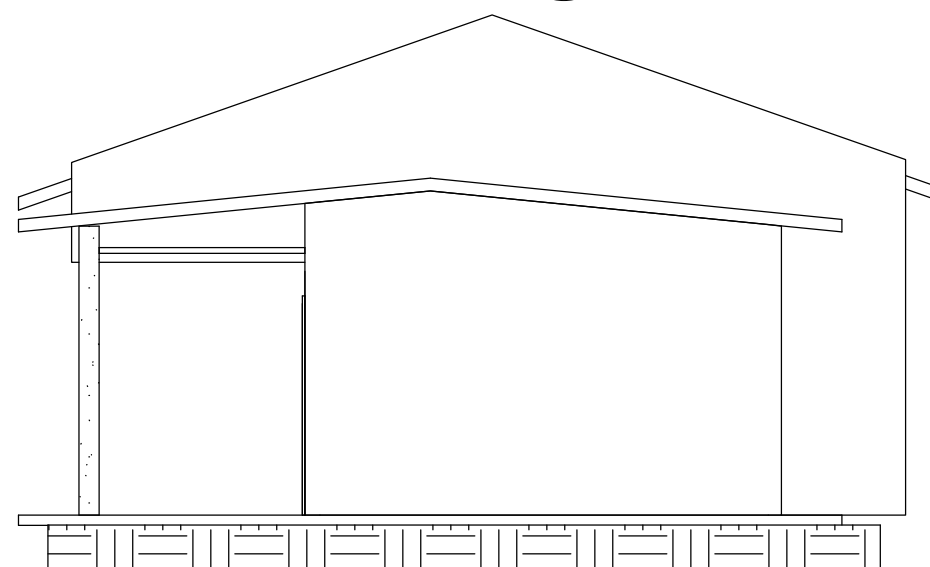

Fachada Lateral Direita

1 : 75

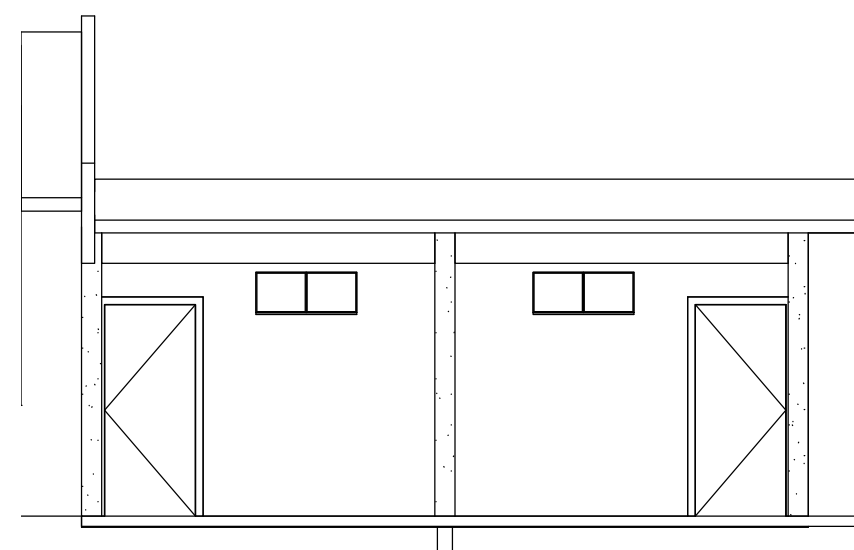

Fachada Frontal

1 : 75

APROVAÇÕES			
<div><div></div><div><div>ESTADO DE MATO GROSSO</div><div>PREFEITURA MUNICIPAL DE VILA BELA DA SS. TRINDADE</div><div>ADMINISTRAÇÃO 2021/2024</div><div>Rua Dr. Mario Correa, nº 456 – centro</div><div>CEP: 78245-000 Tel: 65 -3259-1313</div></div></div>			
TIPO DA OBRA		OBRA INSTITUCIONAL	TIPO: Reforma/ampliação
LOCAL Município de Vila Bela da Santíssima Trindade - MT Escola Vale do Guaporé - Comunidade Ritinha			
PROPRIETÁRIOS Vila Bela da Santíssima Trindade			
CNPJ 03.214.160/0001-21			
AUTOR		Rafael da Silva Pereira Engenheiro Civil CREA - MT 040671 <i>Rafael S. Pereira</i>	RESP. P/ EXECUÇÃO
CREA			CREA/CAU
ÁREA (m²)		ASSUNTO	FOLHA Nº
TERRENO - m2		ARQUITETURA	3/4
EXISTENTE - m2			
À CONSTRUIR 49,02 m2		TITULO DO DESENHO	DATA
TOTAL - m2		Sanitario - elevações e detalhes	20/6/21
ESCALA			REVISÃO
INDICADA			






MAPA BRASIL  
1 : 20



MAPA MATO GROSSO  
1 : 10

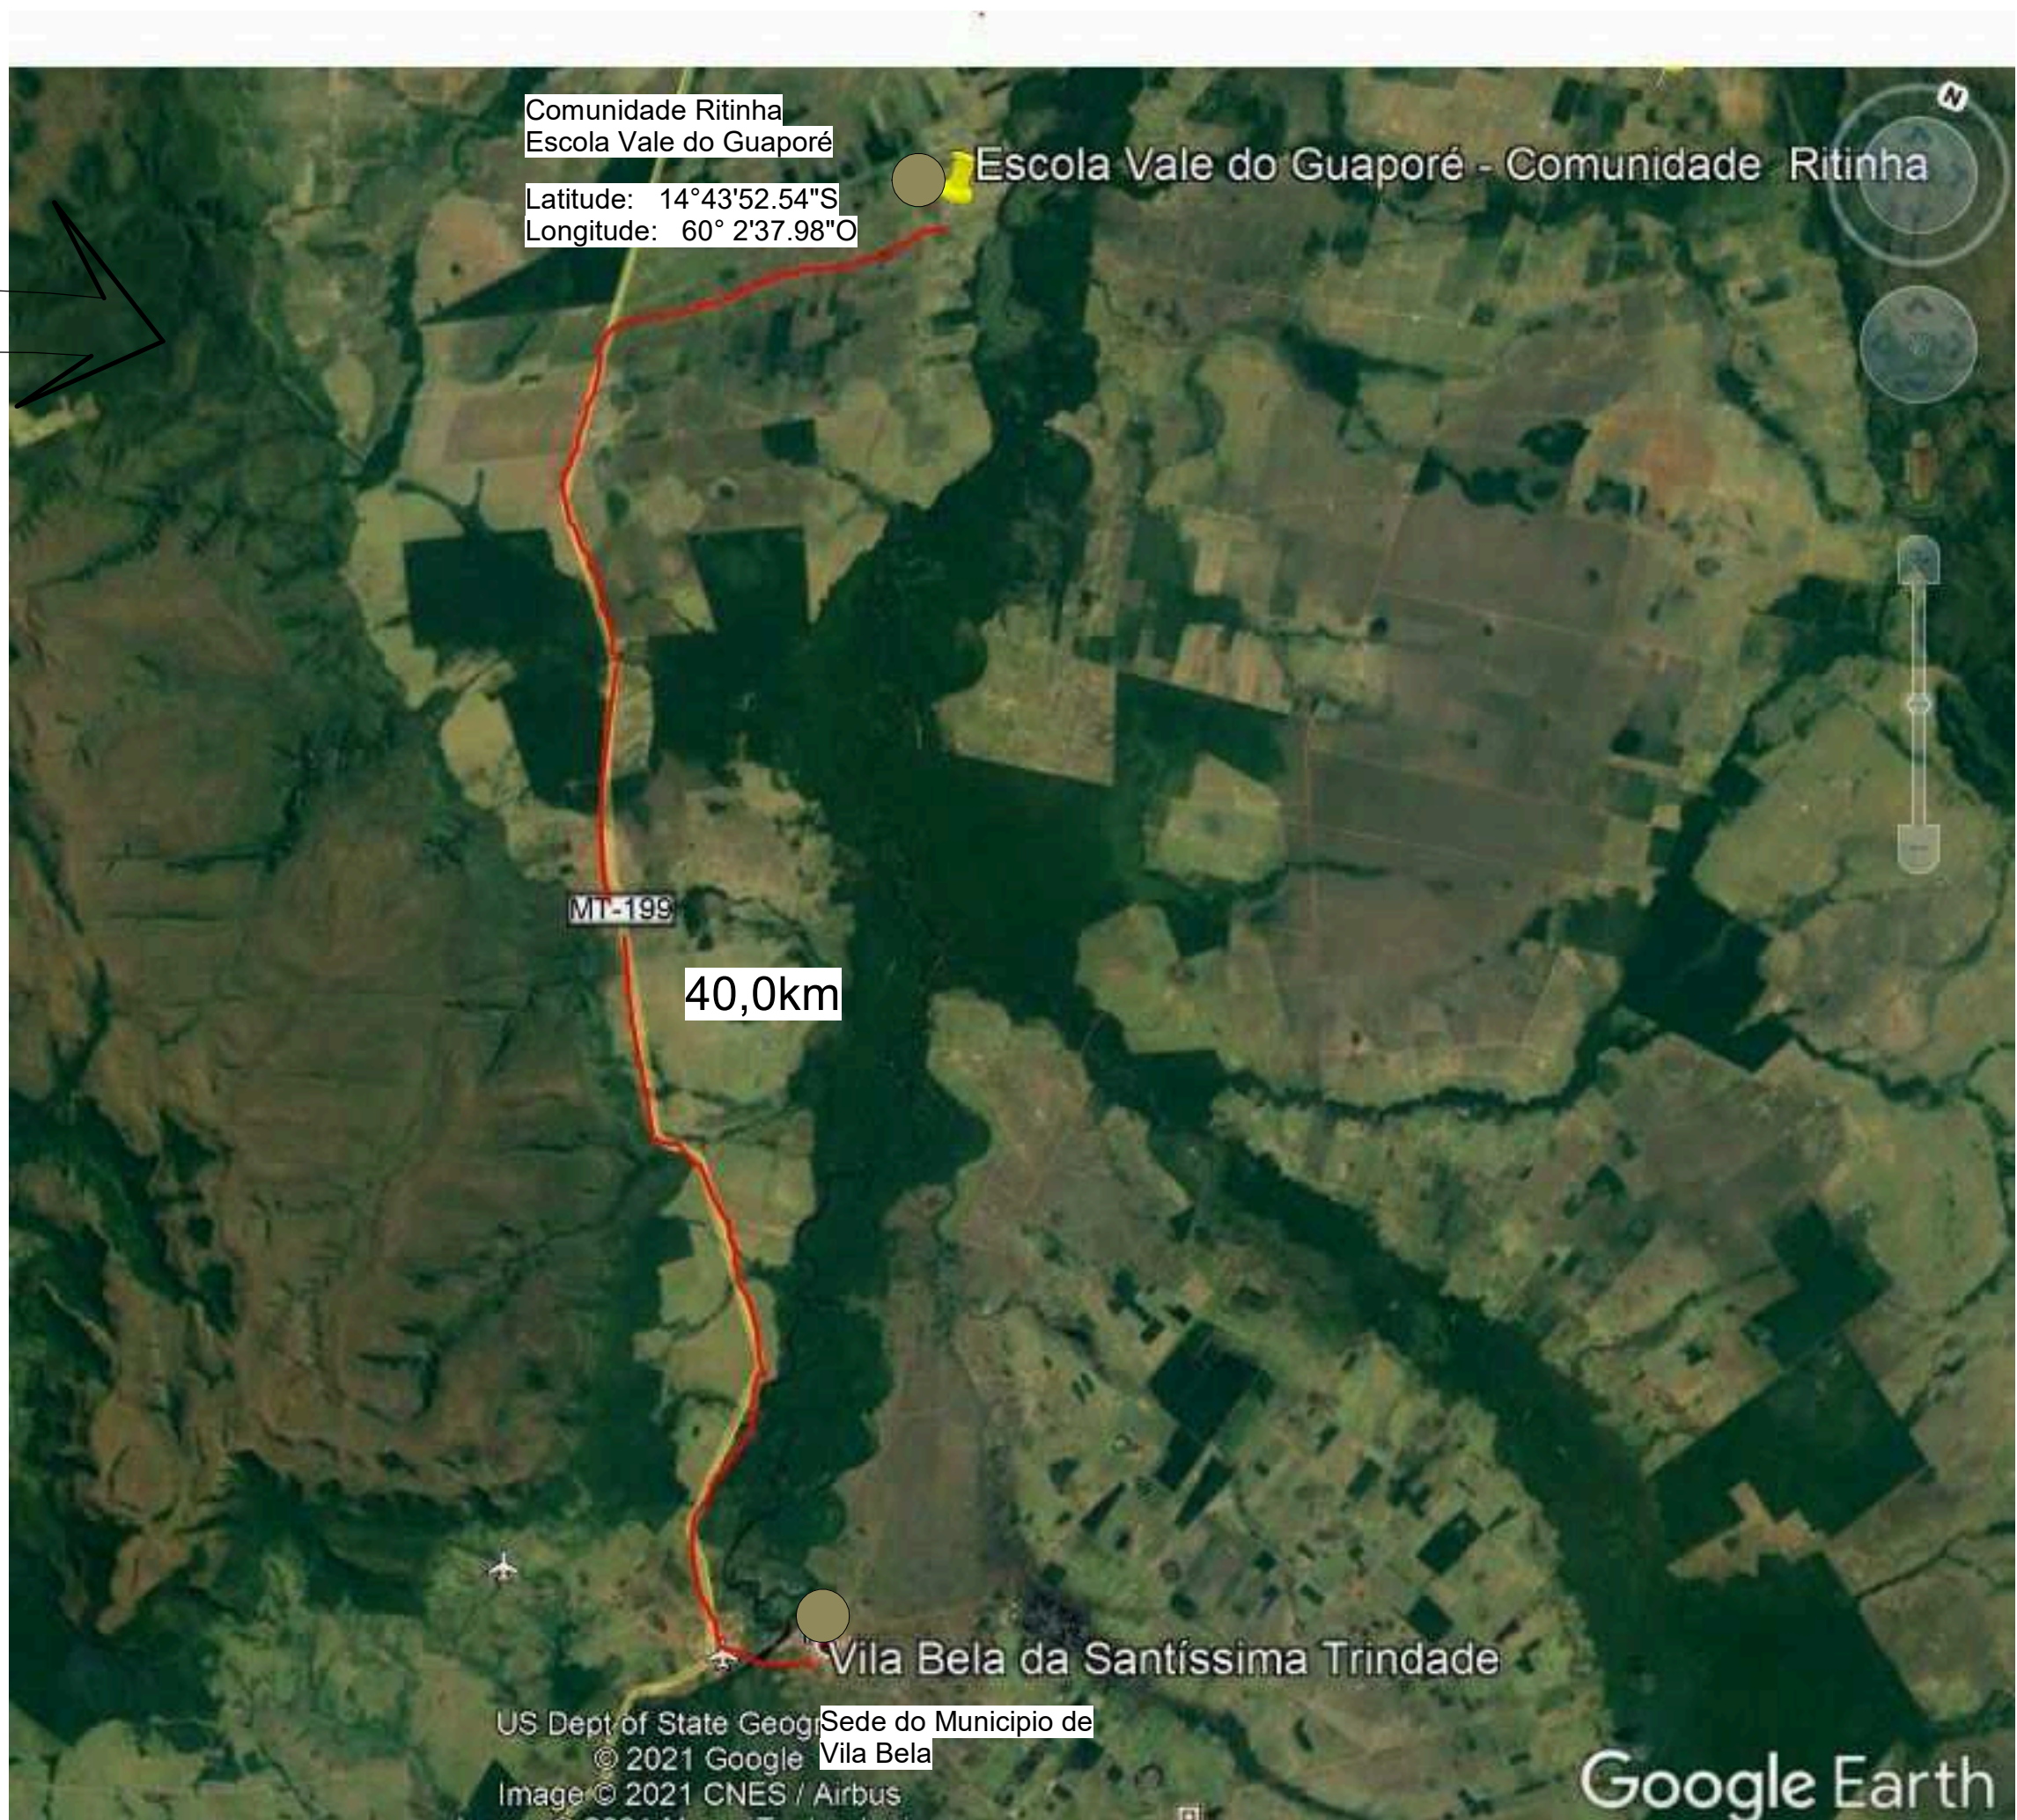

Localização da obra  
1 : 50

APROVAÇÃO S		
<div><div></div><div>ESTADO DE MATO GROSSO PREFEITURA MUNICIPAL DE VILA BELA DA SS. TRINDADE ADMINISTRAÇÃO 2021/2024 Rua Dr. Mario Correa, nº 456 – centro CEP: 78245-000 Tel: 65-3259-1313</div></div>		
TIPO DA OBRA	OBRA INSTITUCIONAL	TIPO : Reforma/ampliação
LOCAL	Município de Vila Bela da Santíssima Trindade - MT Escola Vale do Guaporé - Comunidade Ritinha	
PROPRIETÁRIOS	Vila Bela da Santíssima Trindade	
CNPJ	03.214.160/0001-21	
AUTOR CREA	Rafael da Silva Pereira Engenheiro Civil CREA - MT 046071	RESP. P/ EXECUÇÃO CREA/CAU
ÁREA (m²)	ASSUNTO	FOLHA Nº
TERRENO EXISTENTE - m2 À CONSTRUIR 49,02 m2 TOTAL - m2	ARQUITETURA TÍTULO DO DESENHO Localização	4/4
ESCALA		DATA
INDICADA		Data de emissão REVISÃO