



1 Planta Baixa  
1 : 50

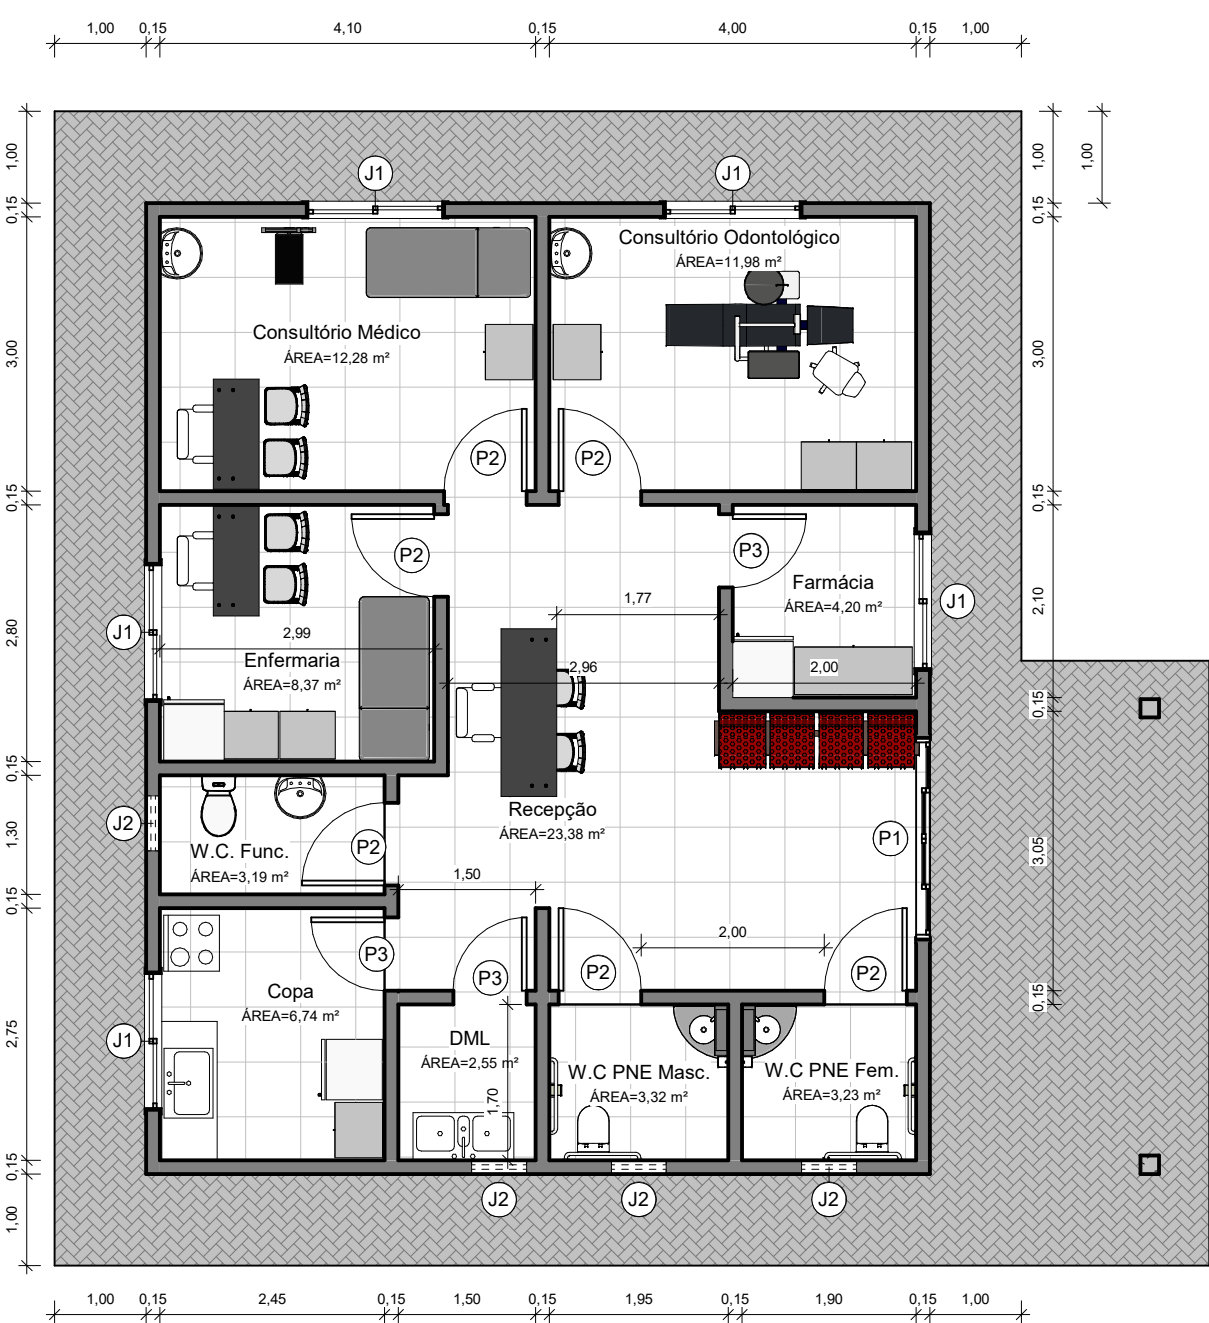


2 Planta Layout  
1 : 75

TABELA ESQUADRIA PORTAS			
Modelo	Largura	Altura	Contador
P1	2,20	2,10	1
P2	0,90	2,10	6
P3	0,80	2,10	3


TABELA ESQUADRIA JANELAS				
Modelo	Largura	Altura	Altura do peitoril	Contador
J1	1,50	1,00	1,10	5
J2	0,60	0,40	1,75	1
J2	0,60	0,40	1,90	3

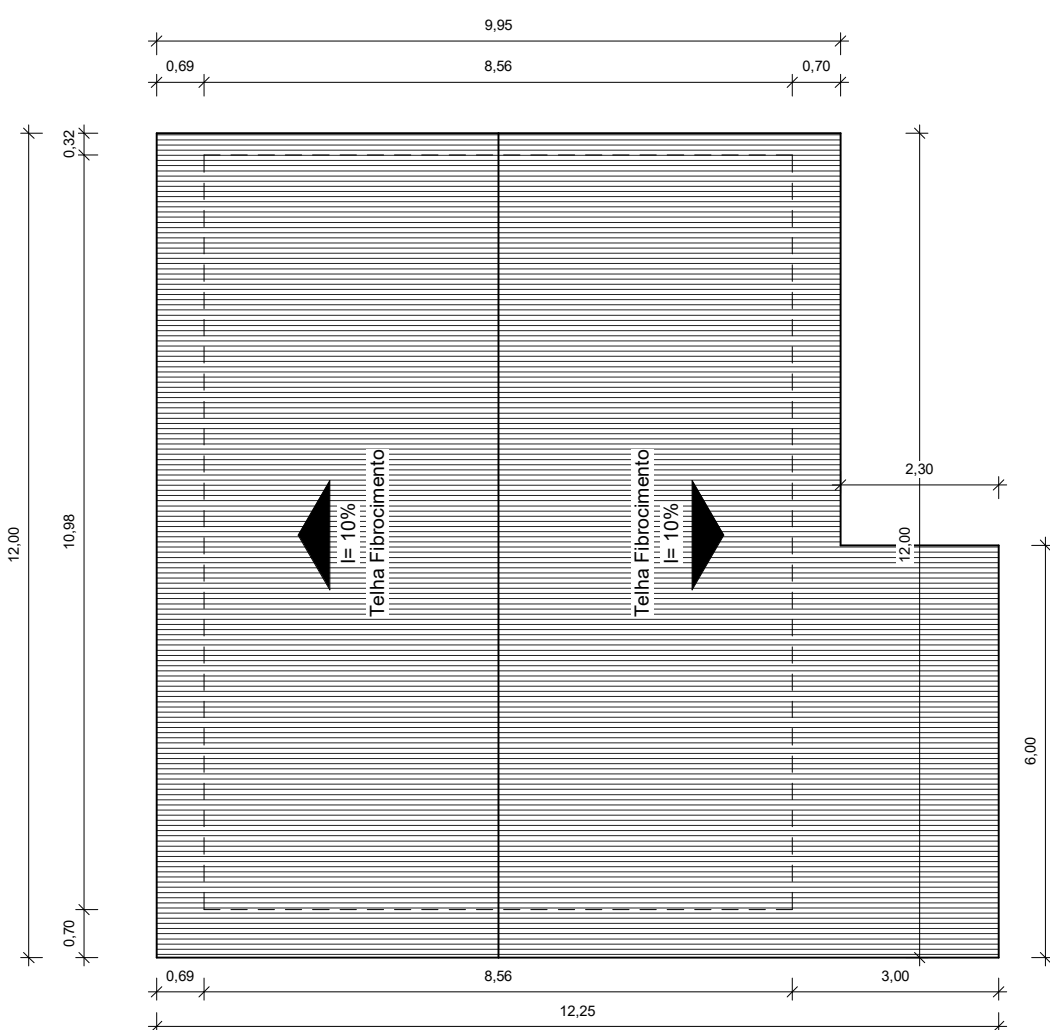


3 Cobertura  
1 : 100

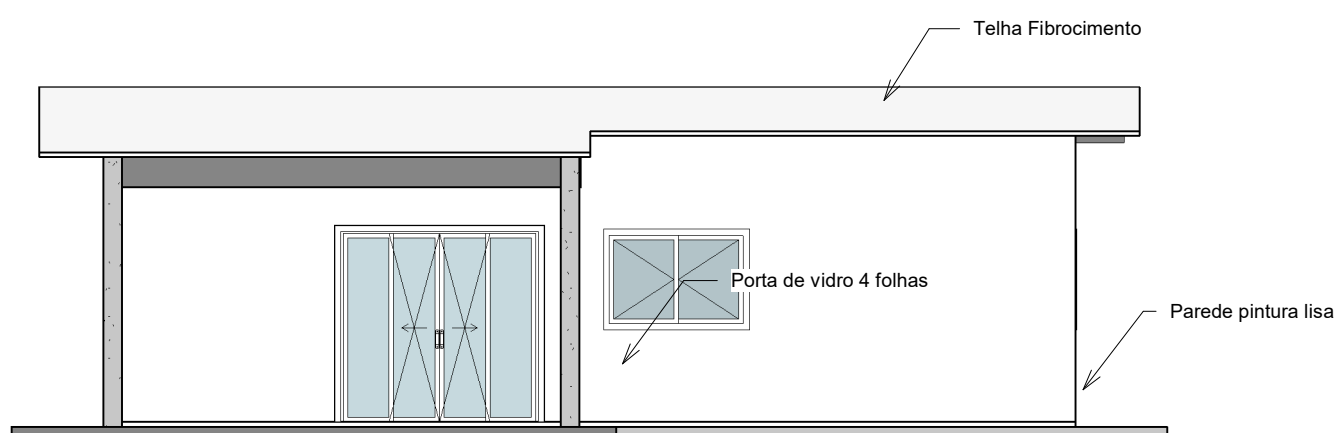


8 Fachada frontal  
1 : 75

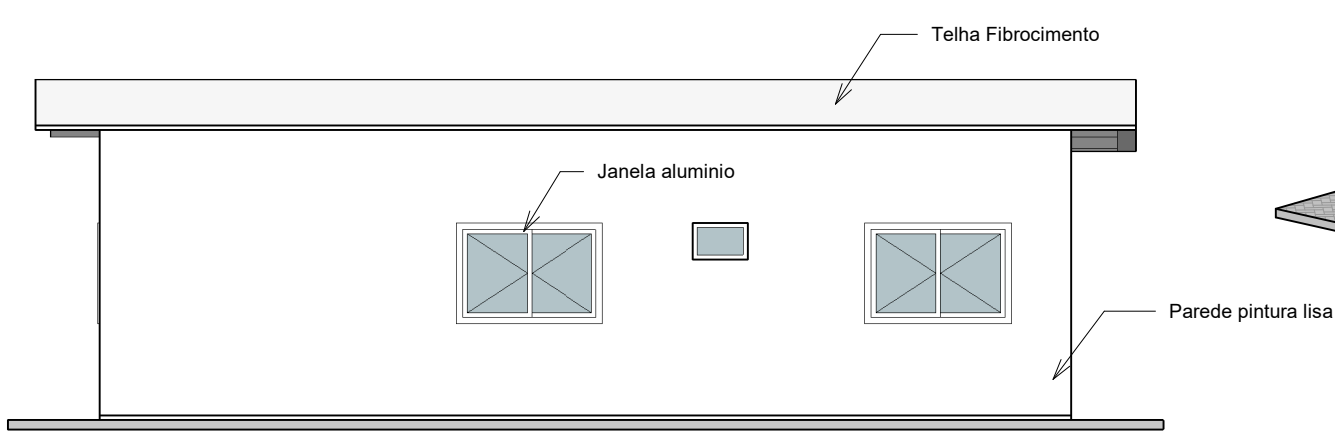


9 Fachada lateral  
1 : 75

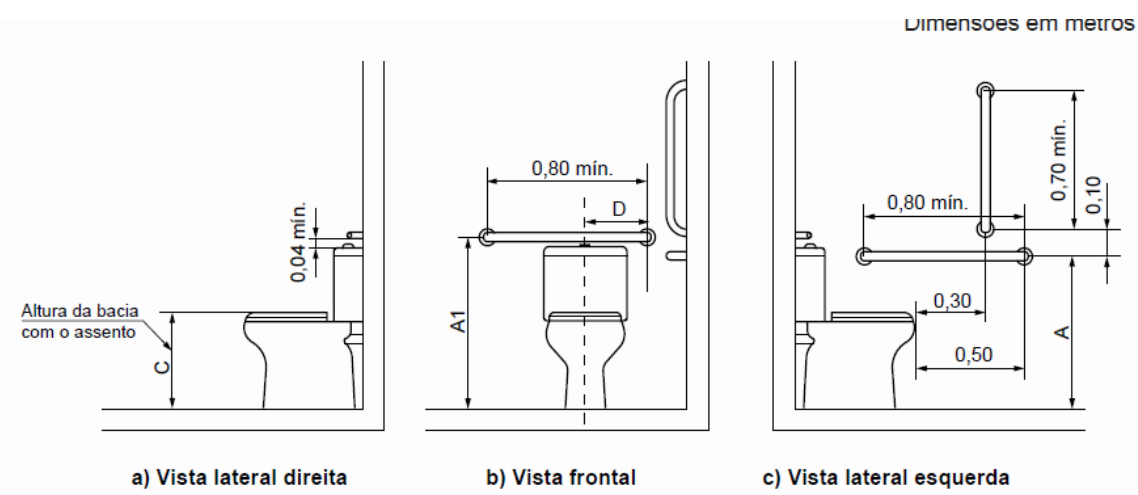


6 Detalhe dos sanitários  
1 : 75

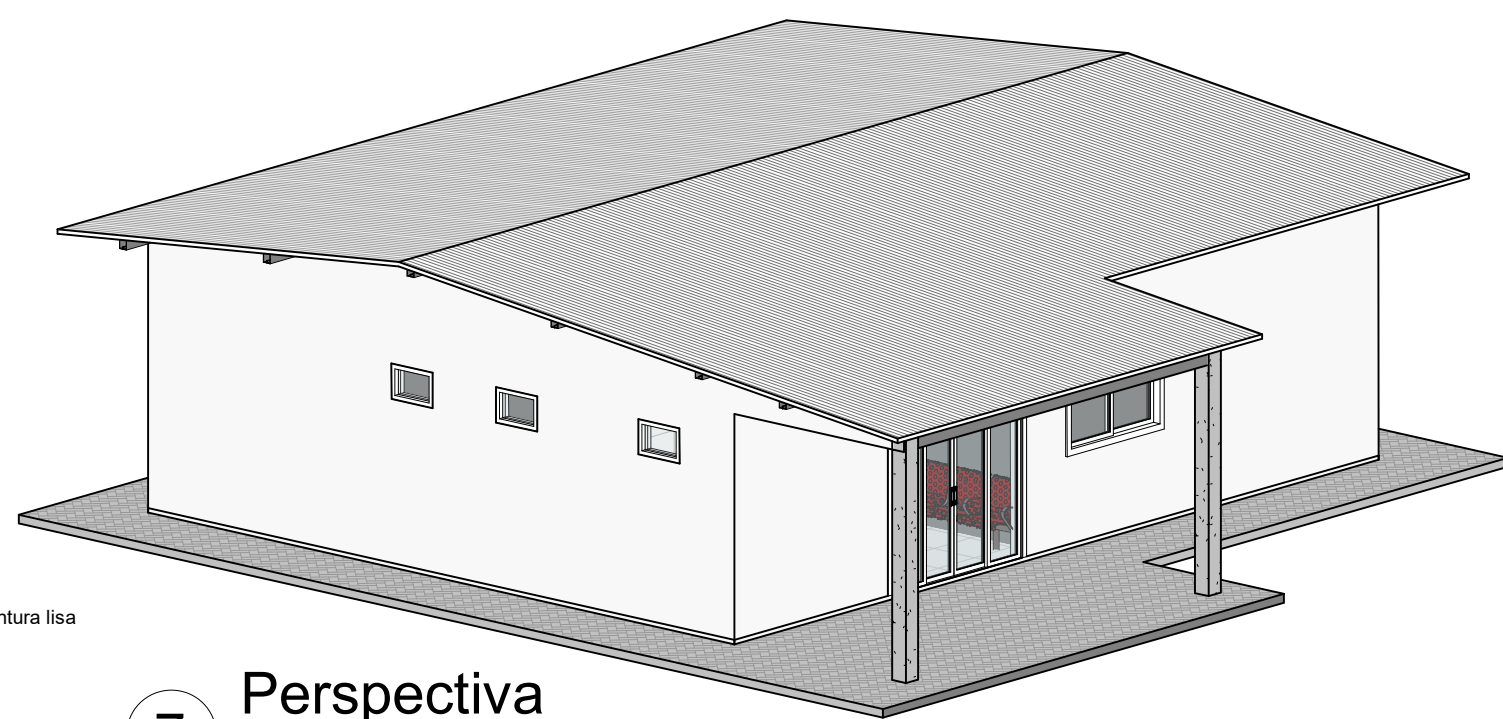

7 Perspectiva

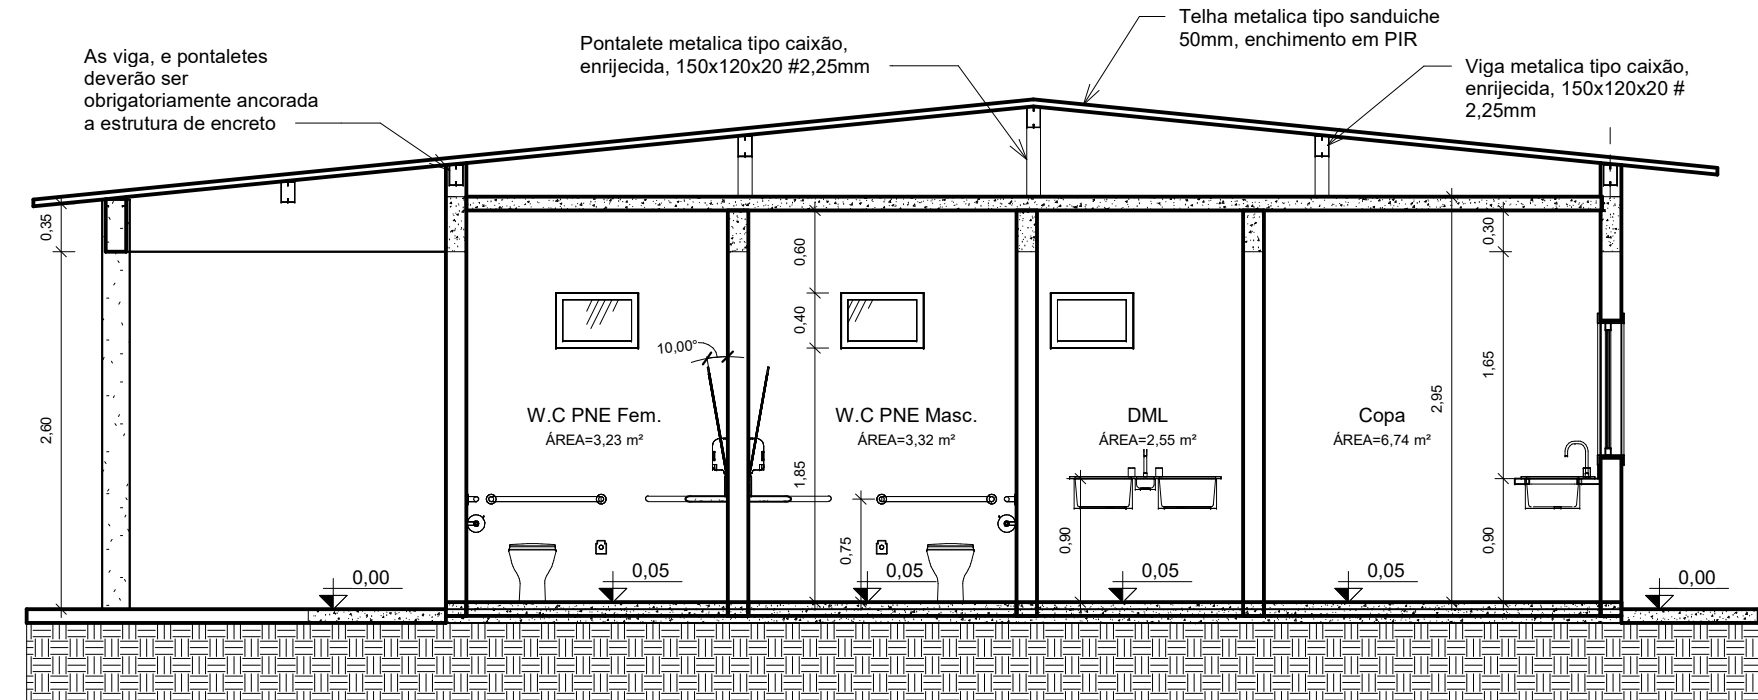

4 Corte 1  
1 : 50

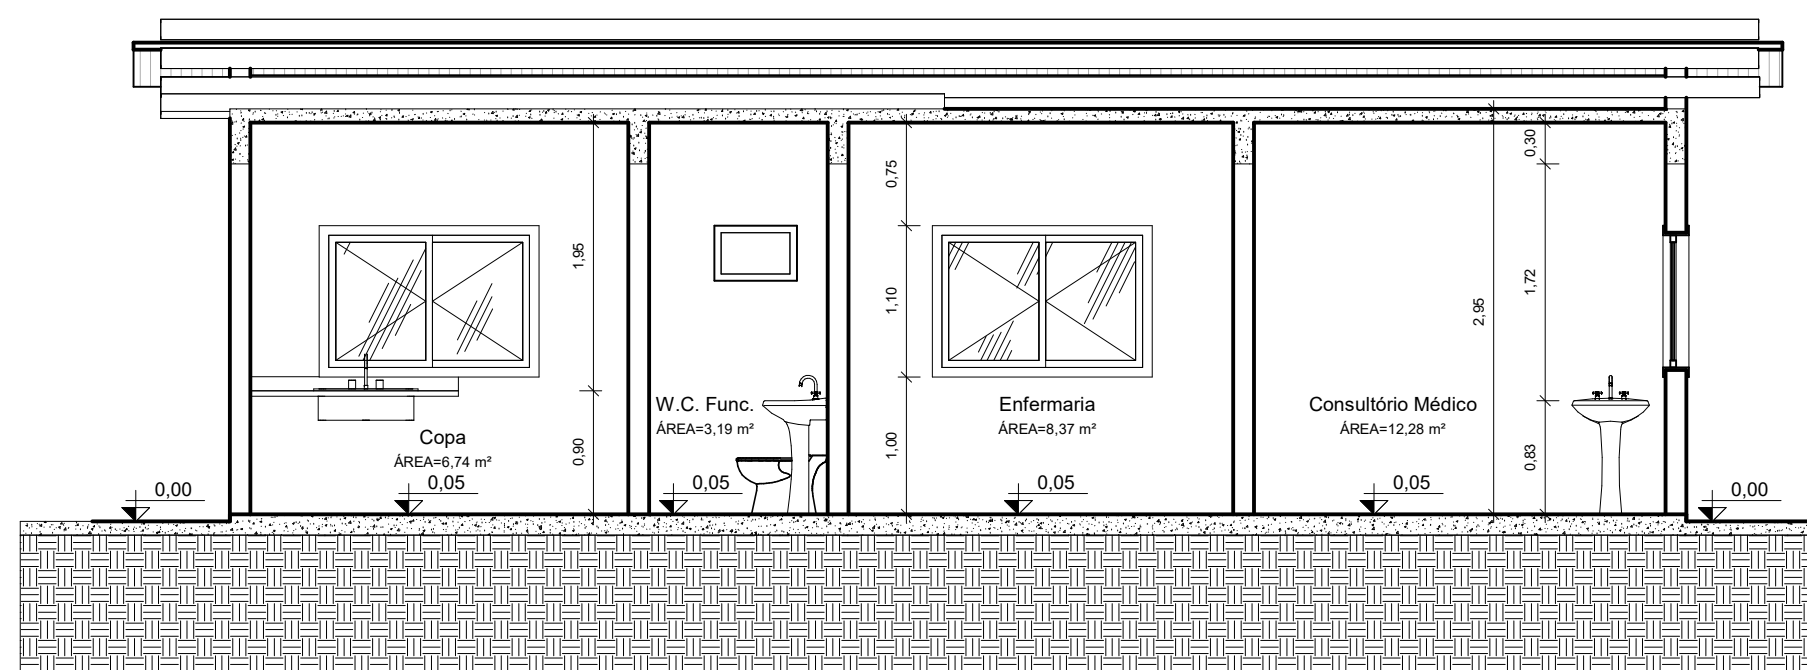

5 Corte 2  
1 : 50

TIPO DA OBRA		Posto de Saude Familiar - PSF	
LOCAL		VILA BELA DA SANTÍSSIMA TRINDADE, GLEBA GUAPORÉ - MT	
INSC. CADASTRAL		10.145.895-0001/06	
PROPRIETÁRIOS		PREFEITURA MUNICIPAL DE VILA BELA	
CNPJ		10.145.895-0001/06	
AUTOR DO PROJETO		RAFAEL DA SILVA PEREIRA	
CRE		CREA MT040671 - ENG. CIVIL	
RESP. P/ EXECUÇÃO			
CREA			
ÁREA (m²)  Terreno: Construção: Ampliação: Área Total:	93,989 m²	ASSUNTO	PROJETO ARQUITETÔNICO
		TÍTULO DO DESENHO	Plantas, cortes e elevações
		Áreas não computáveis (m²)	
		FOLHA Nº	01
		DATA	20/11/2019
		ESCALA	INDICADA