

5) REQUISITOS DA LEGISLAÇÃO:









Edificações enquadrada na Lei 10402 / 2016 (Lei de Segurança Contra Incêndio e Pânico de Mato Grosso de 27/07/2016) e na Norma Técnica NTCB 35 / 2020 (Edificações Históricas) do Corpo de Bombeiros Militar de Mato Grosso

5.1 - ENQUADRAMENTO LEGAL E NORMATIVO				
TABELA 7 da NTCB 01 (Período de existência)				
Anterior à 29/08/1984			(X)	
De 29/08/1984 até 21/04/2006 (Dec. 857/1984)			()	
De 22/04/2006 até 25/07/2016 (Lei 8.399/2005)			()	
A partir de 25/07/2016 (Lei 10.402/2016)			()	
TABELA 8 da NTCB 01 (Classificação)				
Grupo	Uso	Divisão	Descrição	
H	Serviço de saúde e institucional	H-4	Repartição Pública Municipal	
TABELA 9 da NTCB 01 (Altura)				
Tipo	Denominação	Altura		
I	Edificação Térrea	Um pavimento		
TABELA 10 da NTCB 01 (Carga de incêndio)				
Risco	Carga de incêndio			
BAIXO	De 300 MJ/m²			

O Prédio do Palácio dos Capitais Gerais foi fundado no ano de 1752 pelo governador e capitão-general da capitania de Mato Grosso, D. Antônio Rolim de Moura Tavares. O Palácio dos Capitais Gerais foi Tombado pelo Estado de Mato Grosso em 10/09/1984 sendo incluído também, todo Centro Histórico de Vila Bela da Santíssima Trindade. Foi Tombada pelo Iphan em Junho / 1988.

5.1.2 CARACTERÍSTICAS DA EDIFICAÇÃO, INSTALAÇÃO OU LOCAL DE RISCO							
Discriminação do pavimento/setor	Ocupação	Risco	Nº de pisos	Pé direito (m)	Área (m²)	Carga de Incêndio (MJ/m²)	Carga de Incêndio Total (área X carga de Incêndio)
TÉRREO	H-4	BAIXO	1	4,55	600,30	300	180.090,00

5.1.3 MEDIDAS DE SEGURANÇA CONTRA INCÊNDIO E PÂNICO PARA EDIFICAÇÕES	
Acesso de viatura do CBMMT	Separação entre edificações
X Resistência ao fogo dos elementos de construção	Compartmentação horizontal
Compartmentação vertical	Controle de materiais de acabamento
X Saídas de emergência	Elevador de emergência
Controle de fumaça	Gerenciamento de risco de incêndio
Brigada de incêndio	X Iluminação de emergência
Deteção de incêndio	X Alarme de incêndio
X Sinalização de emergência	X Extintores
Hidrante e mangotinhos	Chuveiros automáticos (sprinkler)
Resfriamento	Espuma
Sistema fixo de gases limpos e CO2	Instalação predial de gás liquefeito de petróleo
Sistema de proteção contra descargas atmosféricas (SPDA)	Sistema para monitoramento, supressão e atívivo de explosões e/ou poeiras
Piano de intervenção de incêndio	Escada pressurizada
Outros (especificar):	
RISCOS ESPECIAIS	
Armazenamento de líquidos combustíveis e/ou inflamáveis	Armazenamento de fogos de artifício e/ou explosivos
Armazenamento de gases combustíveis	Vasos sob pressão
Armazenamento de produtos perigosos	Heliponto ou heliponto
Instalações radioativas, nucleares, radiografia Industrial ou congêneres	Outros (especificar):

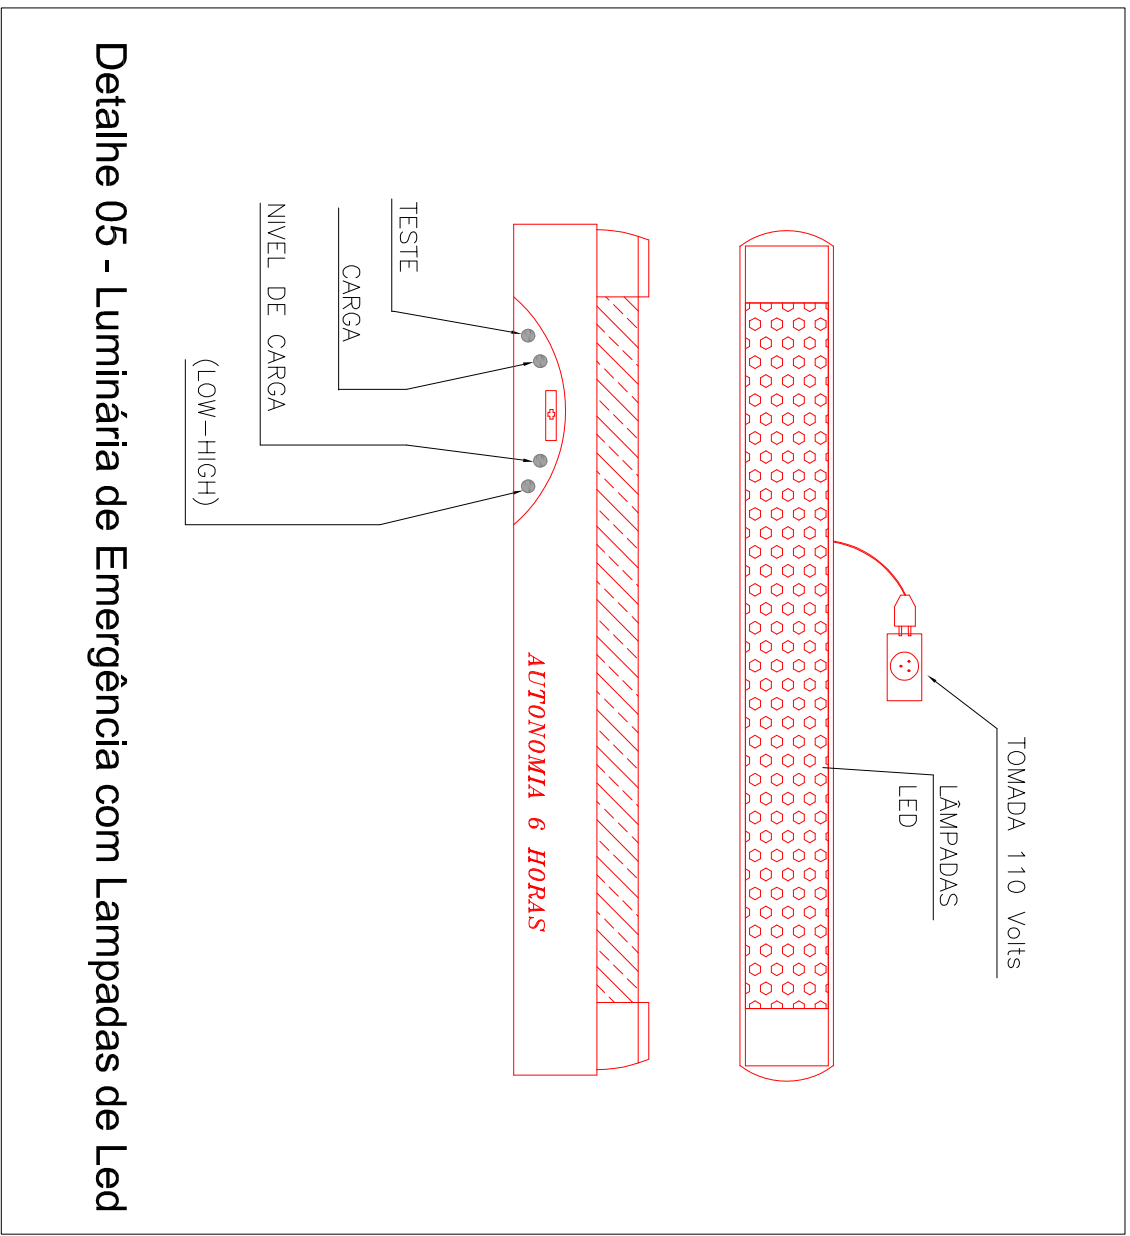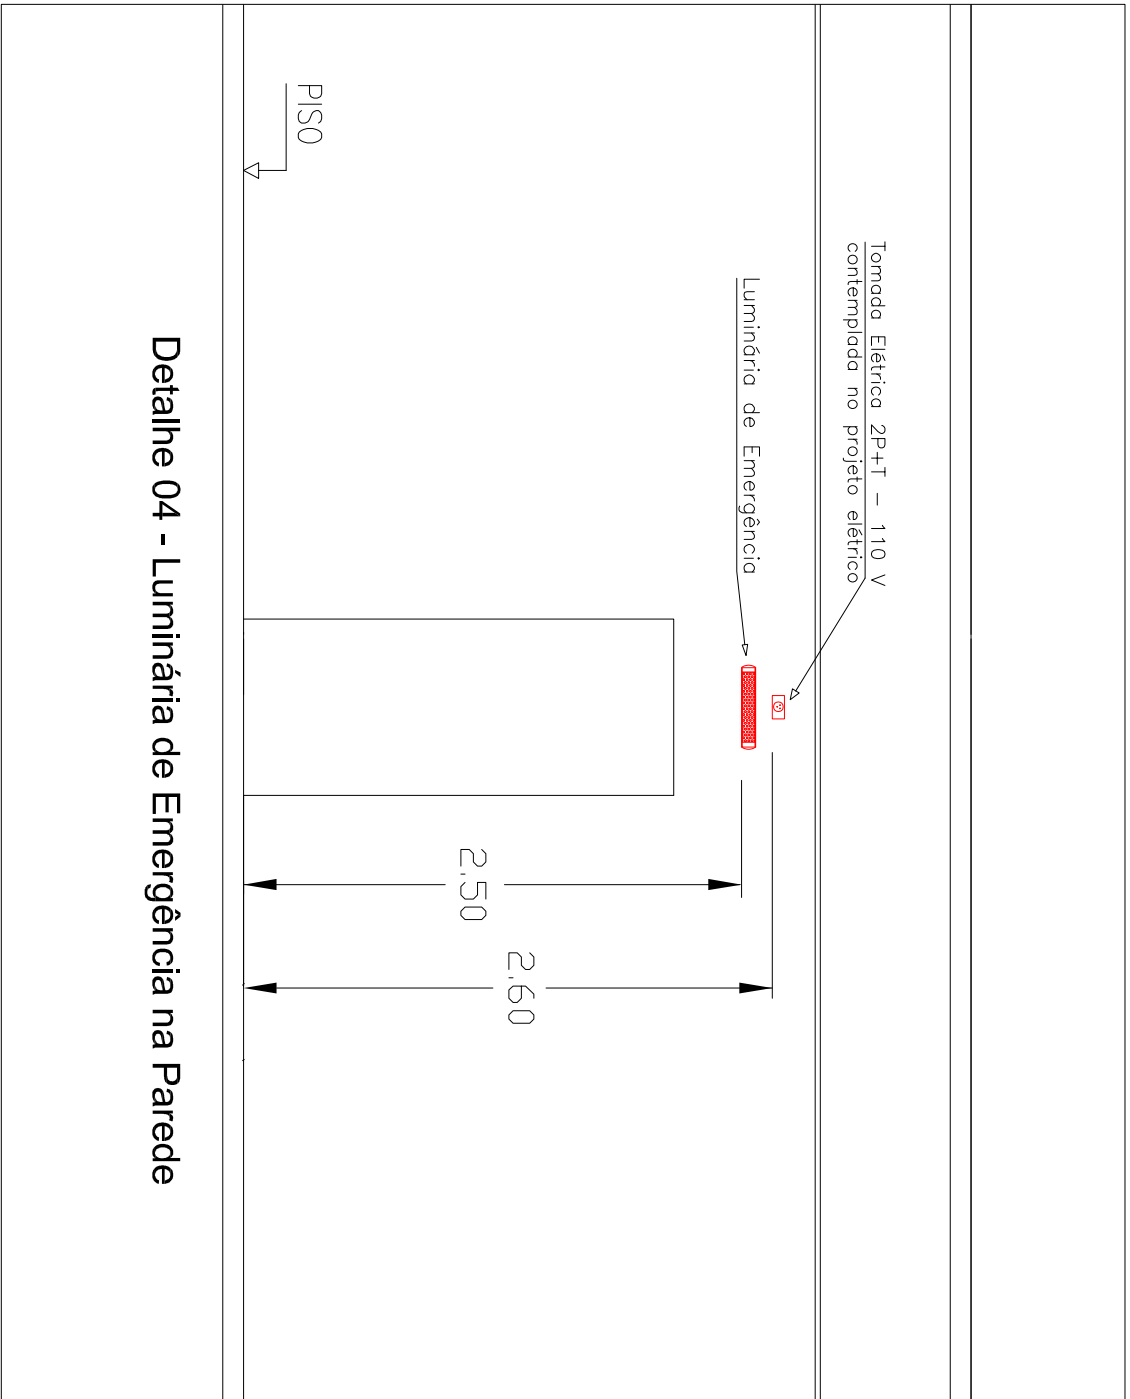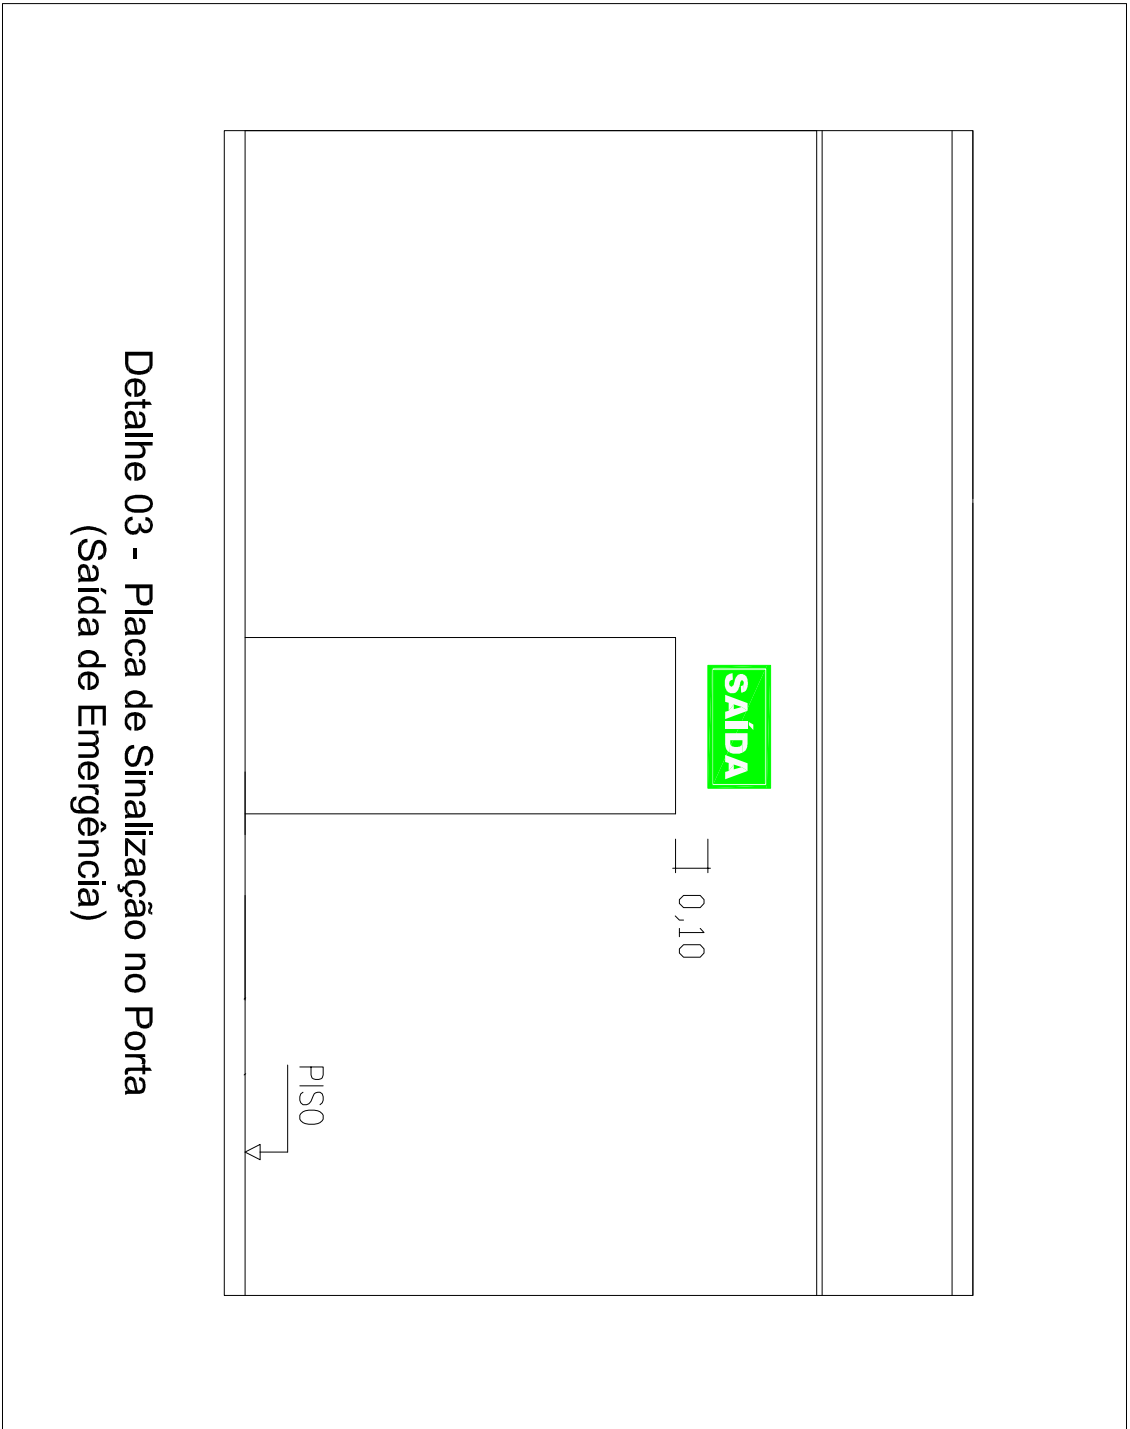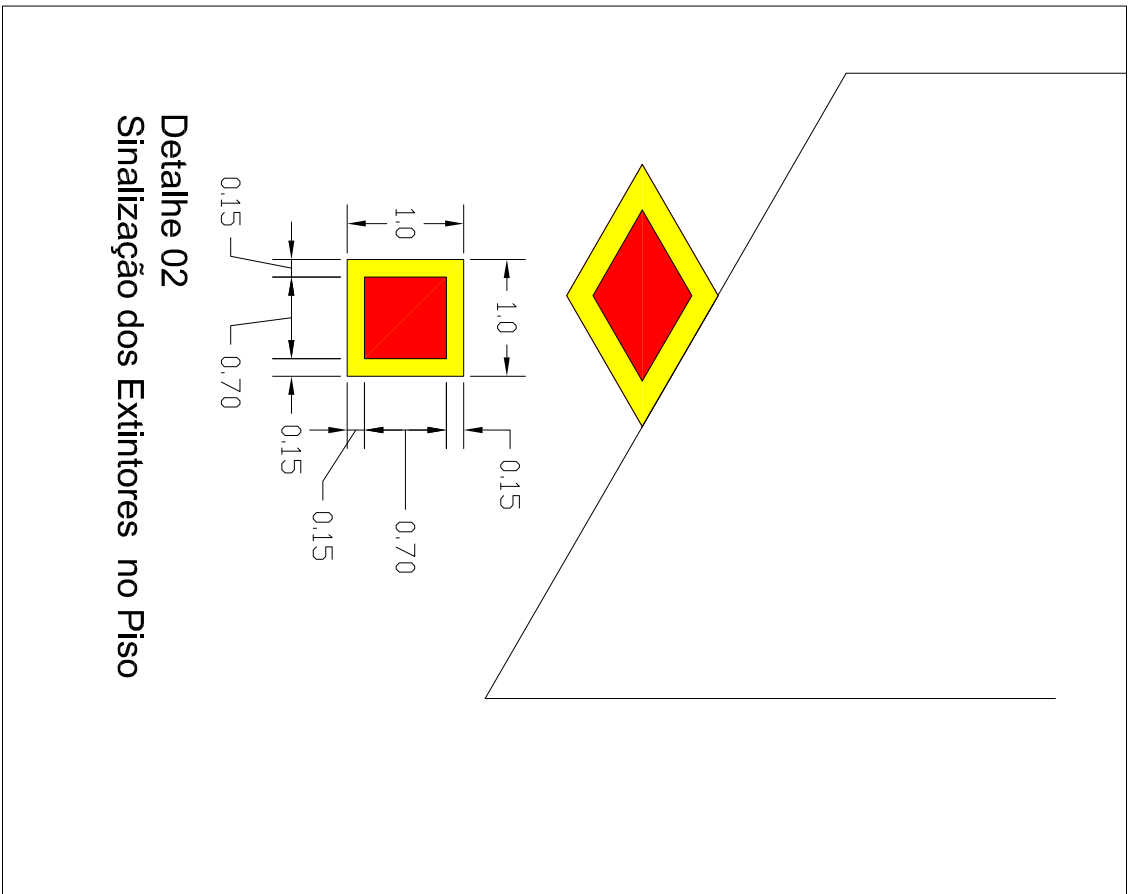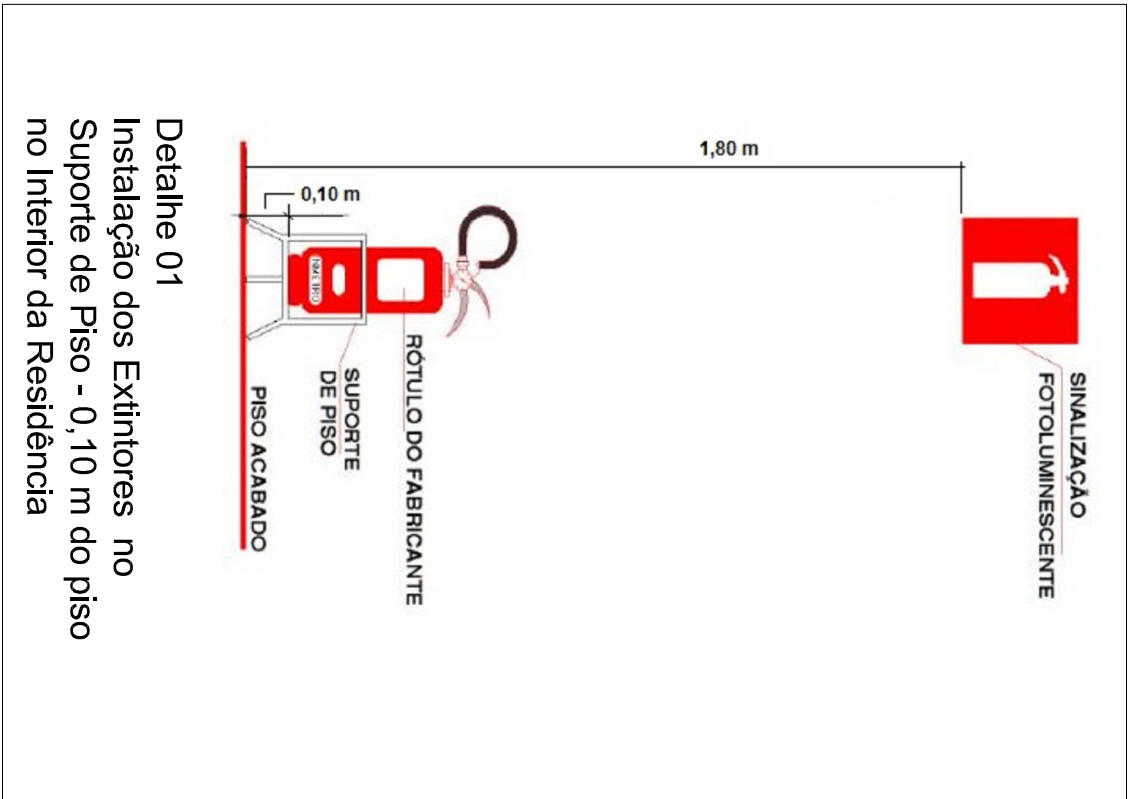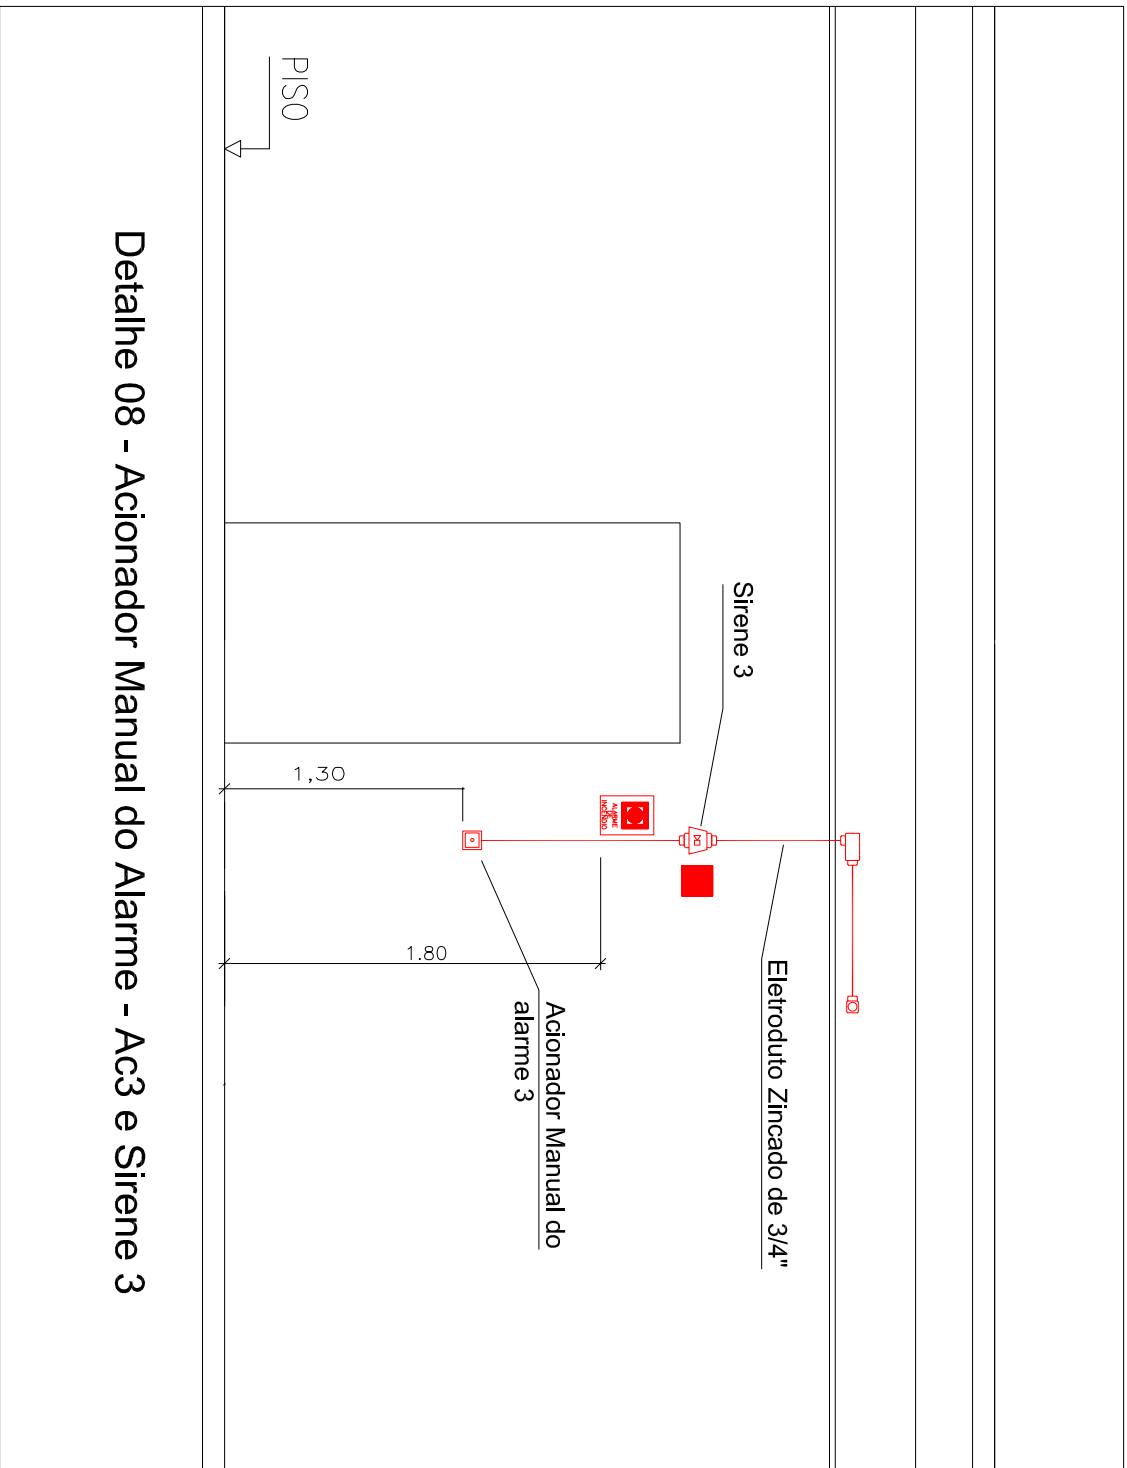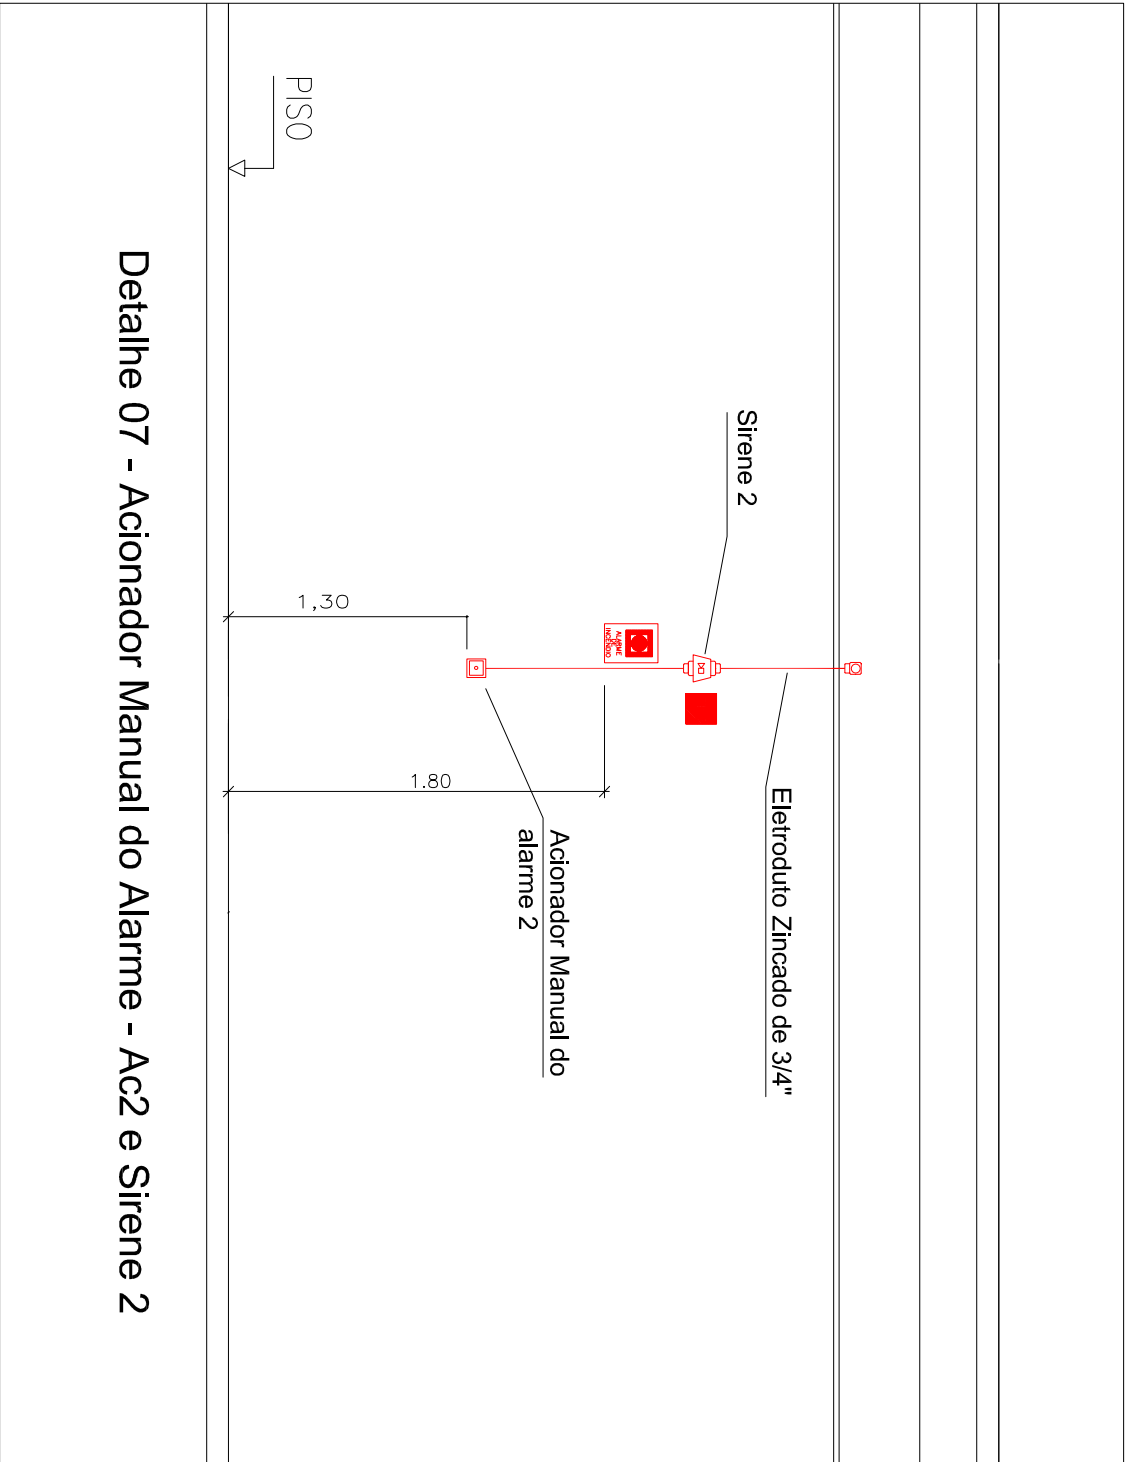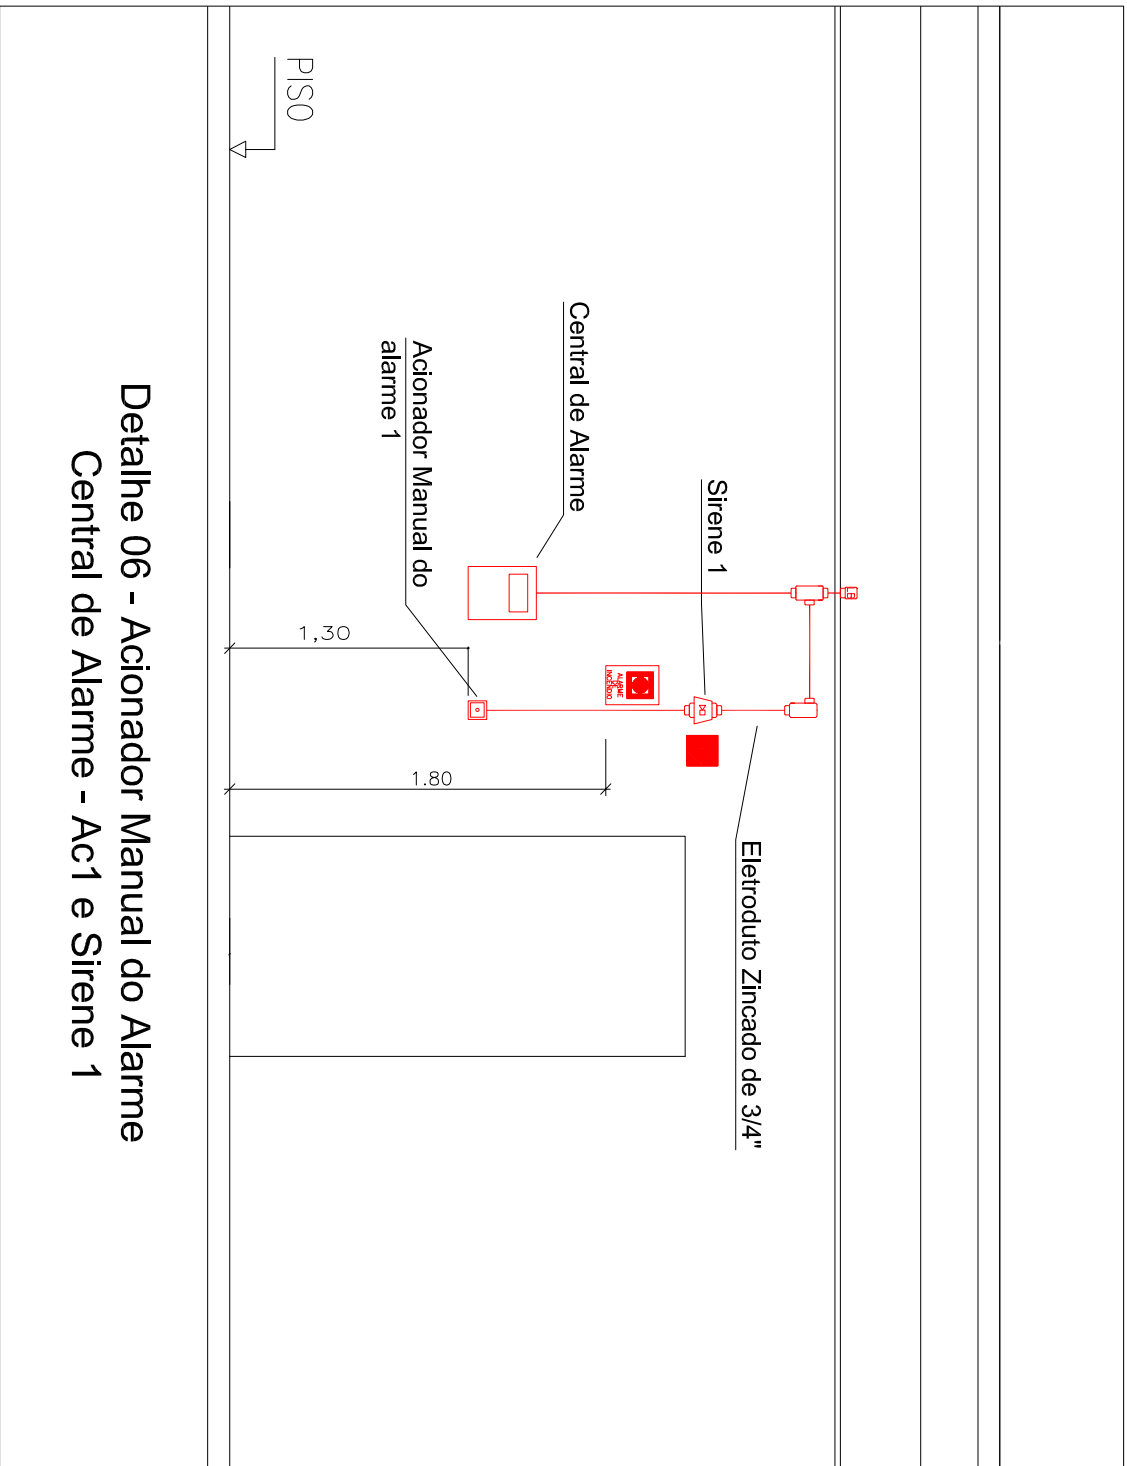

ÁREAS:
ÁREA CONSTRUÍDA..... 600,30 m²

ESPAÇO DESTINADO AO USO EXCLUSIVO DO CBMMT:

PROCESSO DE SEGURANÇA CONTRA INCÊNDIO E PÂNICO	
(X) NOVO	() ATUALIZAÇÃO DO PROSP Nº
PREFEITURA MUNICIPAL DE VILA BELA DA SANTÍSSIMA TRINDADE	
SECRETARIA MUNICIPAL DE CULTURA	
PALÁCIO DOS CAPITÃES GERAIS	
TÍTULO DO DESENHO:	
Detalhes	
OCUPAÇÃO:	
Serviço de saúde e institucional	
RAZÃO SOCIAL:	
Prefeitura Municipal de Vila Bela da Santíssima Trindade	
NOME FANTASIA:	
Palácio dos Capitais Gerais	
ENDEREÇO:	
Rua Travessa do Palácio, s/n - Bairro: Centro - Cep: 78245-000	
Vila Bela da Santíssima Trindade / MT	
RESPONSÁVEL TÉCNICO:	
Jonil Oliveira Jesus	
Engenheiro Eletricista e Engenheiro de Segurança do Trabalho	
OAB/MT 12.570/9	
CPF: 408.023.541-53	
DATA: Março / 2021	PRANCHA:
ESCALA: 1 / 75	
REVISÃO: R00	01 / 04