


MATRÍCULA Nº 3.849 RGI VILA BELA SS. TRINDADE
LOCALIZAÇÃO DO LOTE 01 - QUADRA 04

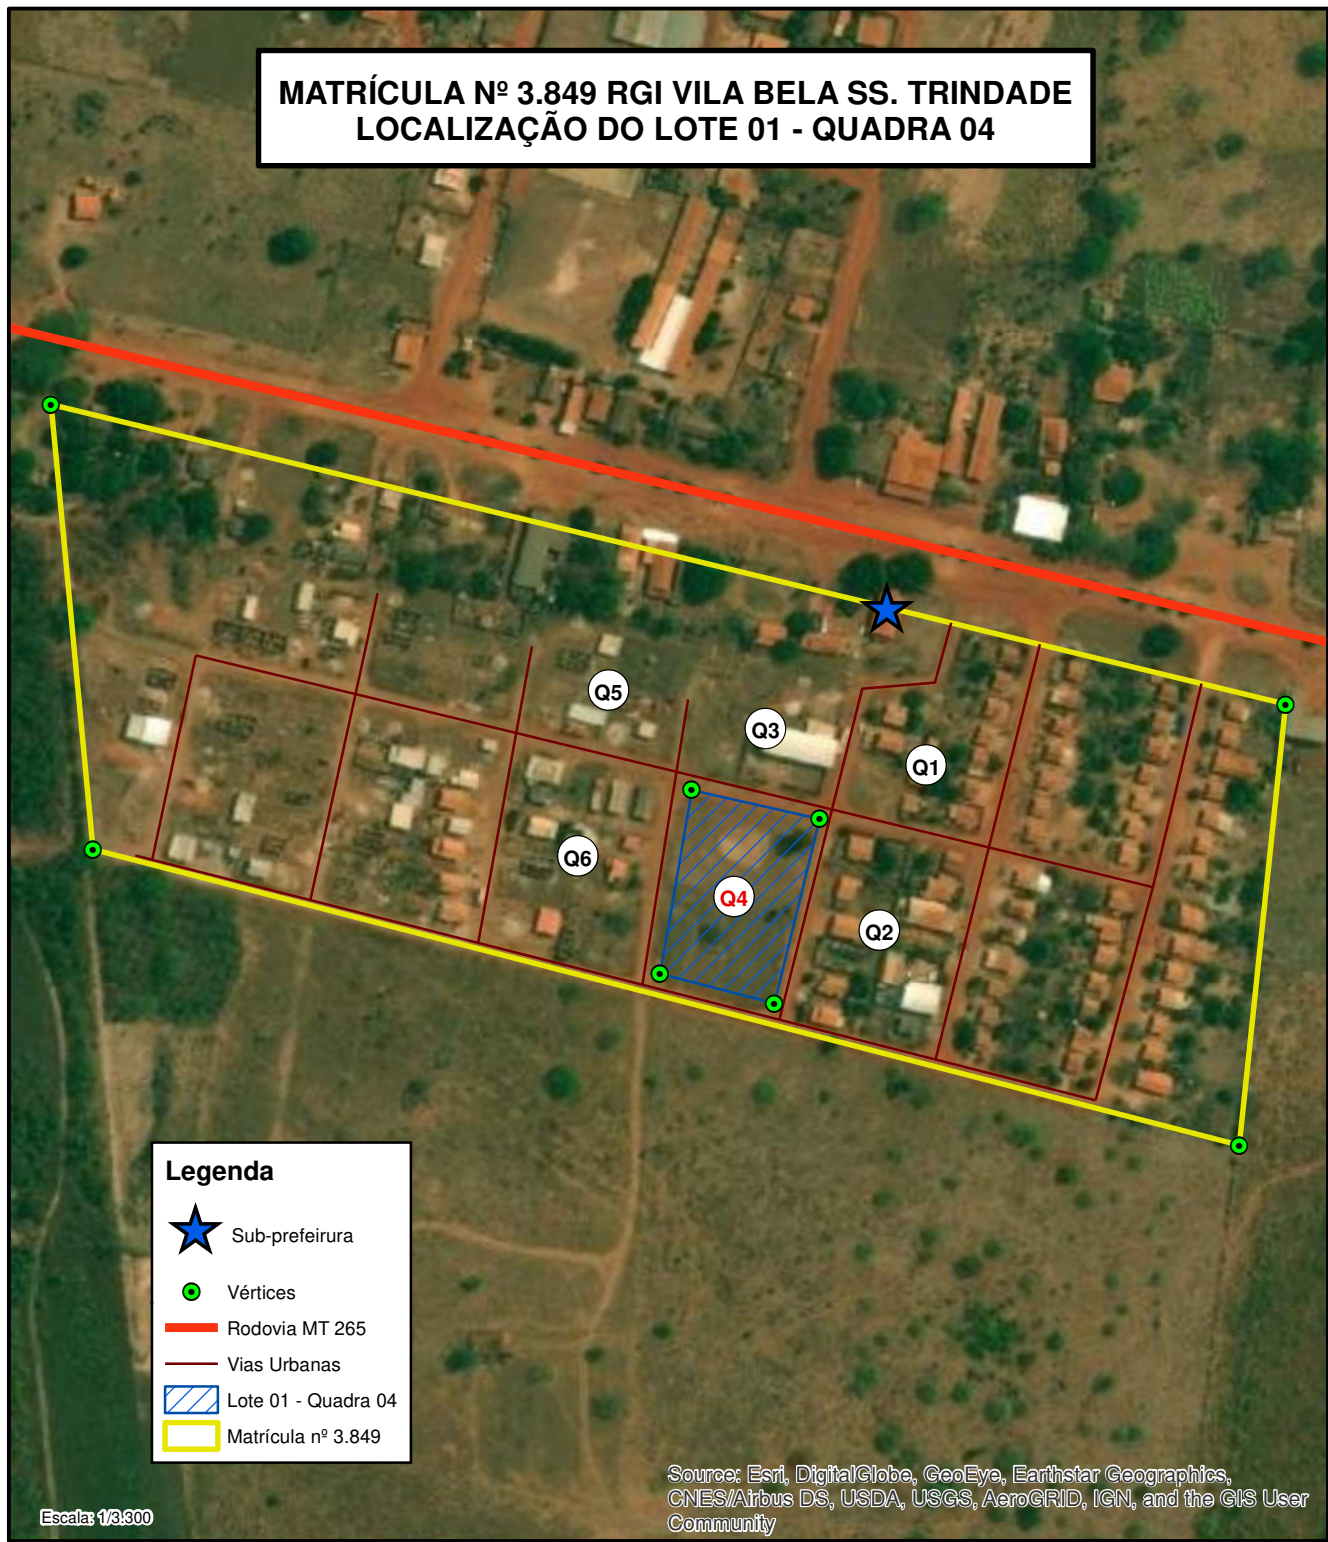

Imóvel:	Lote 01 - Quadra 04	Bairro:	Distrito de Santa Clara do Monte Cristo
Proprietário(a):	Prefeitura Municipal de Vila Bela Ss. Trindade/MT		
Coordenadas de Localização:	Latitude: 16°06'05,10" S e Longitude: 59°57'44,40" W		
Cidade:	Vila Bela da Santíssima Trindade/ MT		
Elaboração:	Pedro Augusto C. Crema		
Data:	22/01/2021		

Fontes
Base Cartográfica Brasil ao Milionésimo (1:1.000.000) - IBGE, 2000; Base Cartográfica (1:250.000) - IBGE para Malha Municipal Digital (1:2.500.000) - IBGE, 2005.