


PREFEITURA MUNICIPAL  
VILA BELA DA SANTÍSSIMA TRINDADE  
Depto. de Tributos / Setor de Engenharia

Sérgio de Mello Santos  
Engenheiro Civil  
CREA - MT-030458  
Matrícula: 3876

Projeto aprovado nº 09/21  
Data 09/03/21 Por Sérgio de Mello  
Tipo de uso Institucional  
Área construída 523,33 m<sup>2</sup>

32,88  
30,25

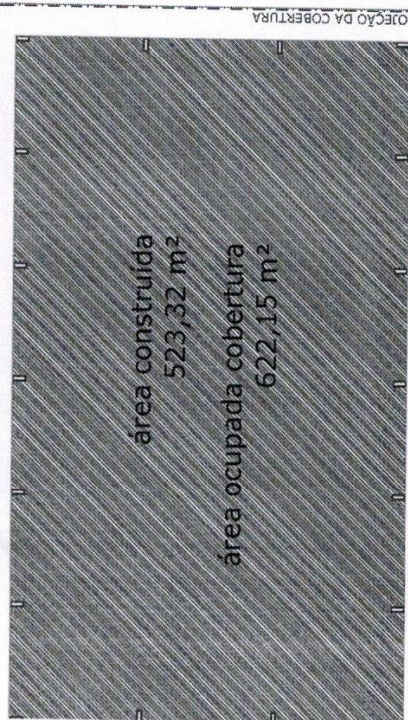

INSOES MÍNIMAS DO TERRENO 22 metros x 36 metros

ARQ IMPLANTAÇÃO  
ESCALA 1/250

TÍTULO: Projeto Arquitetônico

ATIV./USO: PÚBLICA - QUADRA COBERTA

ENDEREÇO: Rua Plínio Pires de Oliveira esquina com a Rua Pedro Leite, Comunidade Ponta do Aterro,  
Distrito de Santa Clara do Monte Cristo, município de Vila Bela da Santíssima Trindade-MT  
ESCALA: INDICADA DATA: 02/2020

CONTEÚDO: ELEVAÇÕES, CORTES, COBERTURA, IMPLANTAÇÃO E DETALHES

REVISÃO 00:

PRANCHA:

03/04

AUTOR DO PROJETO

PROPRIETÁRIO

Eng Civil: RAFAEL DA SILVA PEREIRA  
CREA: MT040671

MUNICÍPIO DE VILA BELA DA SANTÍSSIMA TRINDADE  
CNPJ: 03.214.160/0001-21

RESPONSÁVEL TÉCNICO

Eng Civil:  
CREA: