

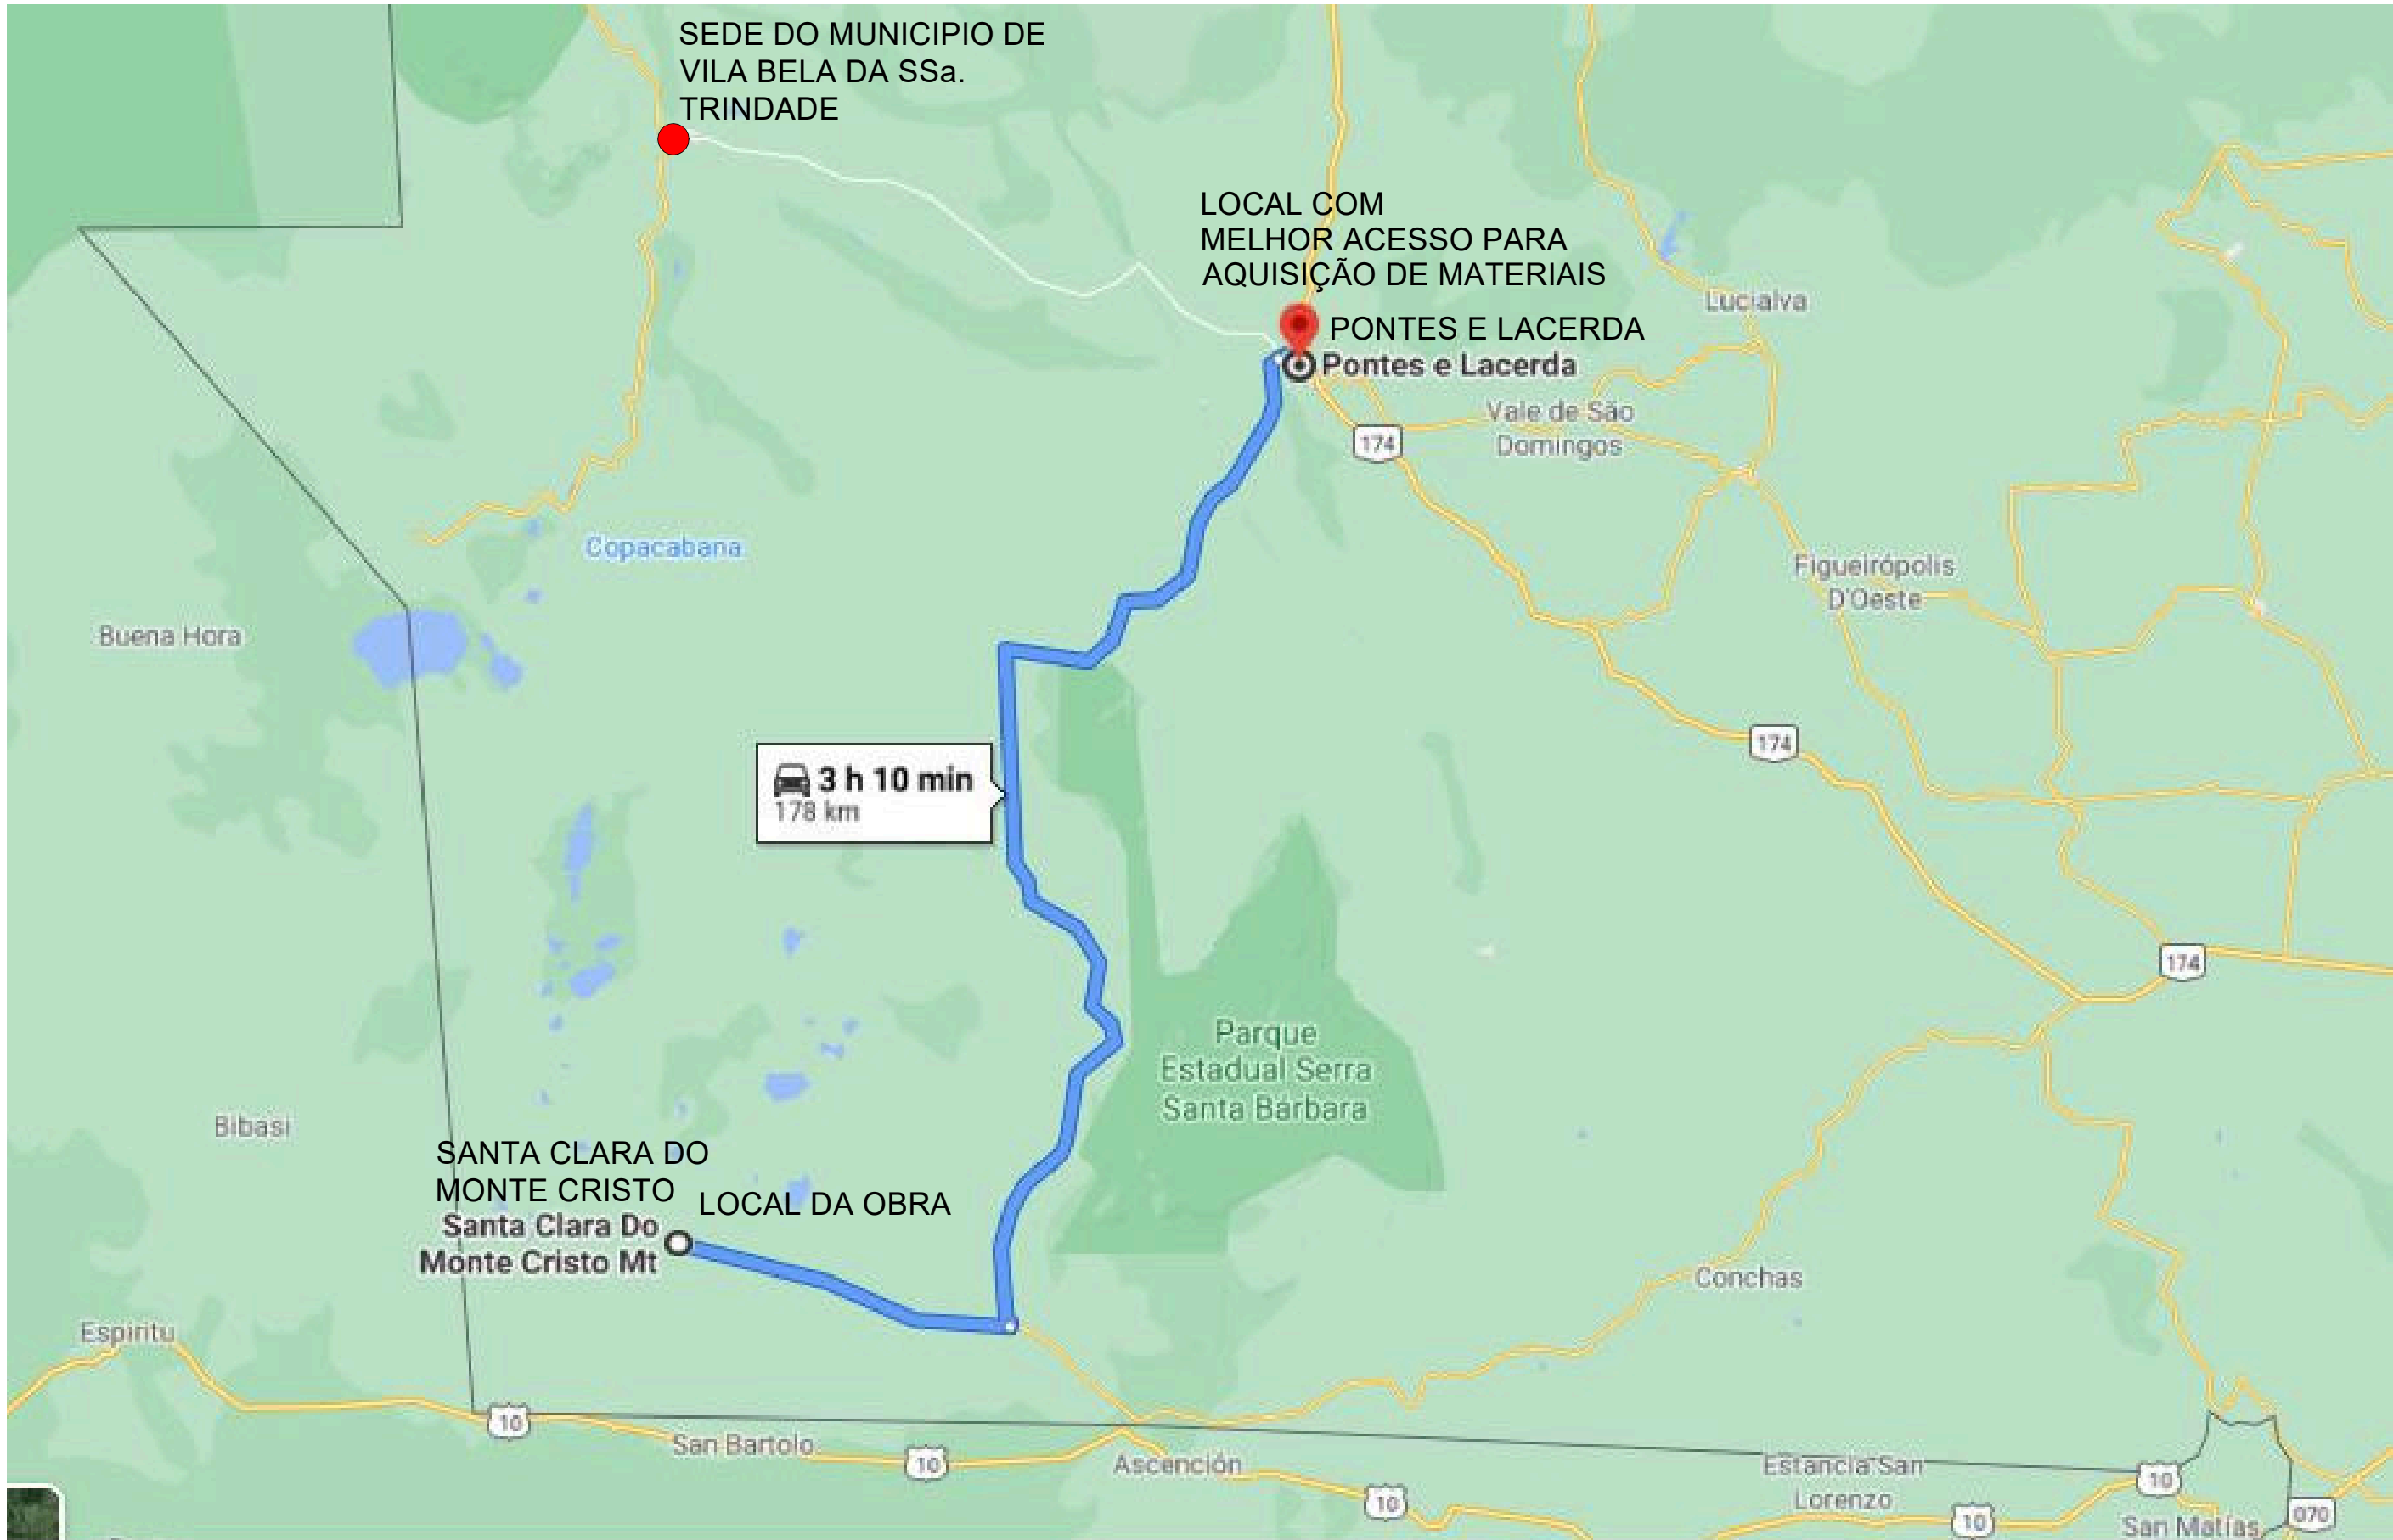


MAPA DO BRASIL
SEM ESCALA

MAPA DO ESTADO DE MATO GROSSO
SEM ESCALA

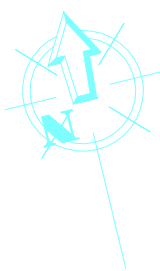

MAPA PARCIAL DO DISTRITO DE SANTA CLARA DE
MONTE CRISTO - VILA BELA - MT
SEM ESCALA

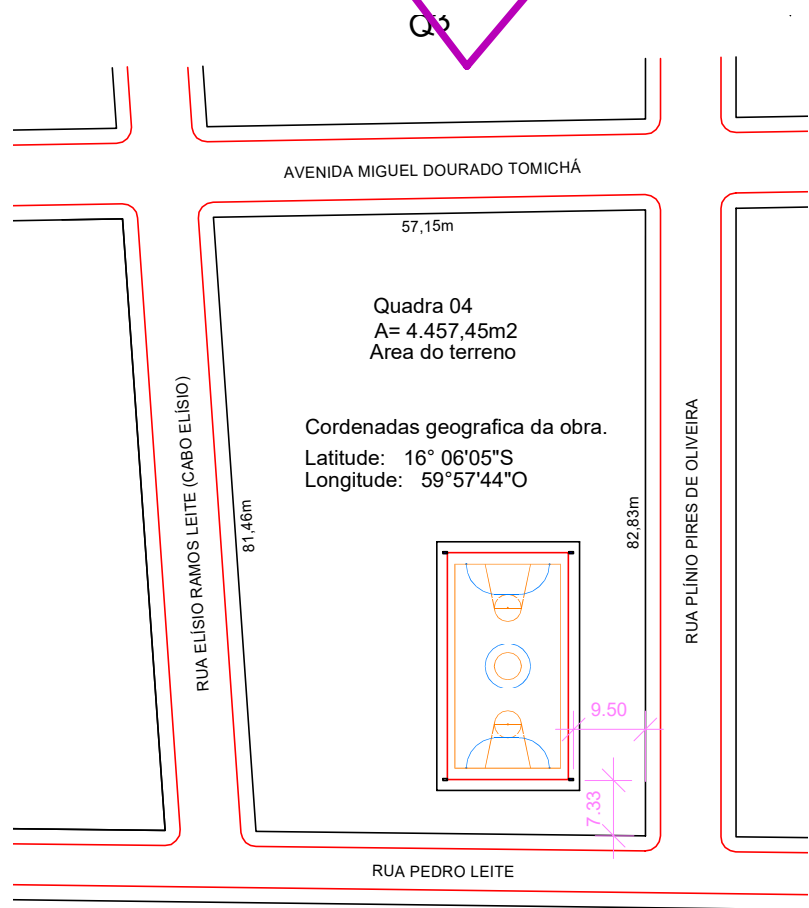

MAPA COM DISTANCIA DO DESLOCAMENTO DE MATERIAIS
SEM ESCALA

1 Mapa de localização 1 : 1000

TÍTULO: Projeto Arquitetônico	
ATIV./USO: PÚBLICA - QUADRA COBERTA	
ENDEREÇO: Rua Plínio Pires de Oliveira esquina com a Rua Pedro Leite, Comunidade Ponta do Aterro, Distrito de Santa Clara do Monte Cristo, município de Vila Bela da Santíssima Trindade-MT	
ESCALA: INDICADA	DATA: 02/2020
CONTEÚDO:	
REVISÃO 00: PLANTA DE LOCALIZAÇÃO	PRANCHA: 04/04
AUTOR DO PROJETO	PROPRIETÁRIO
Eng Civil: RAFAEL DA SILVA PEREIRA CREA: MT040671	MUNICIPIO DE VILA BELA DA SANTÍSSIMA TRINDADE CNPJ: 03.214.160/0001-21
RESPONSÁVEL TÉCNICO	
Eng Civil: CREA:	