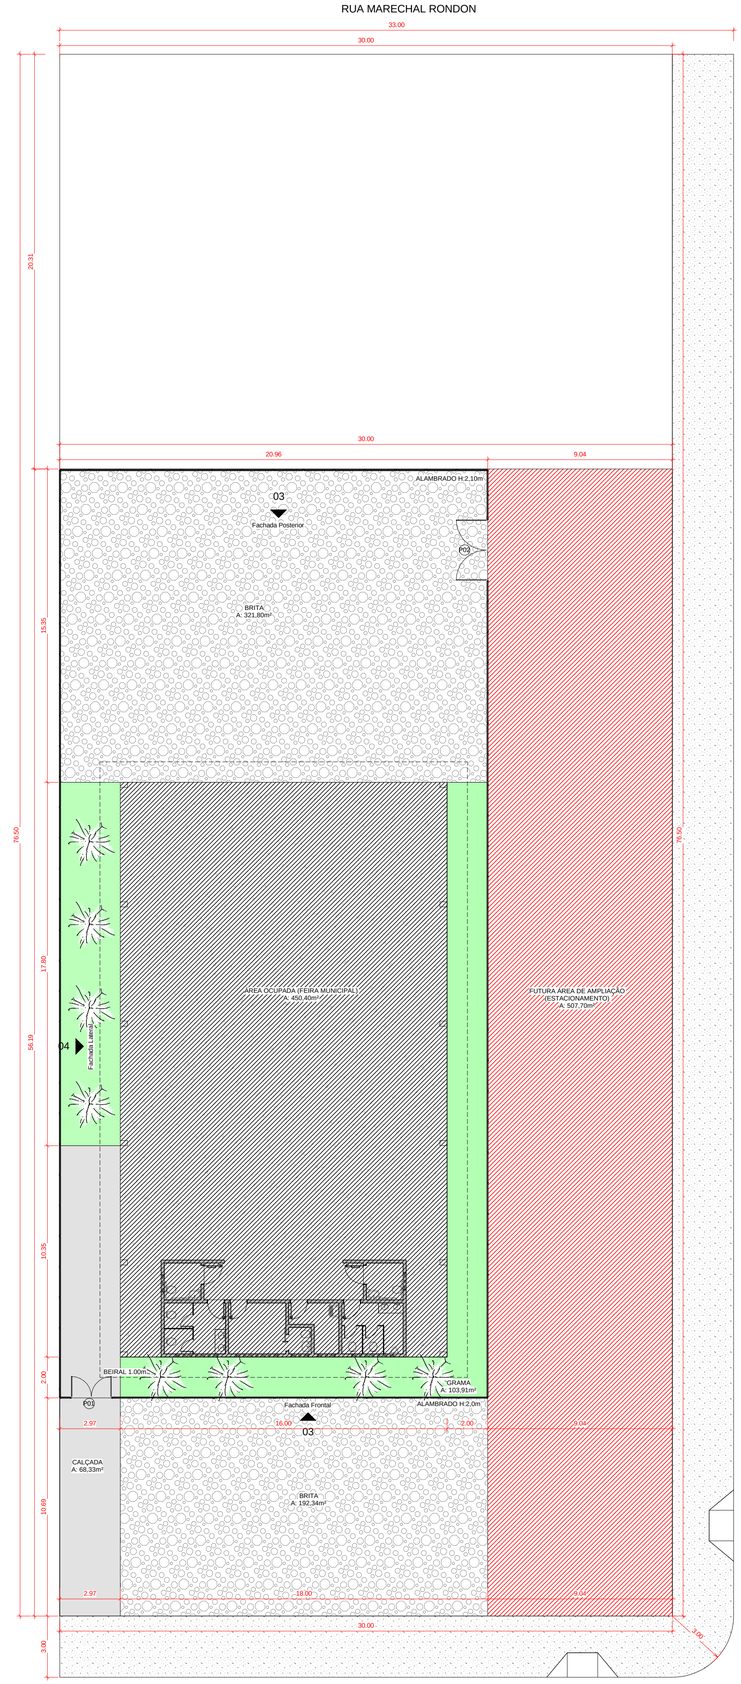

2 Planta Implantação
1 : 150

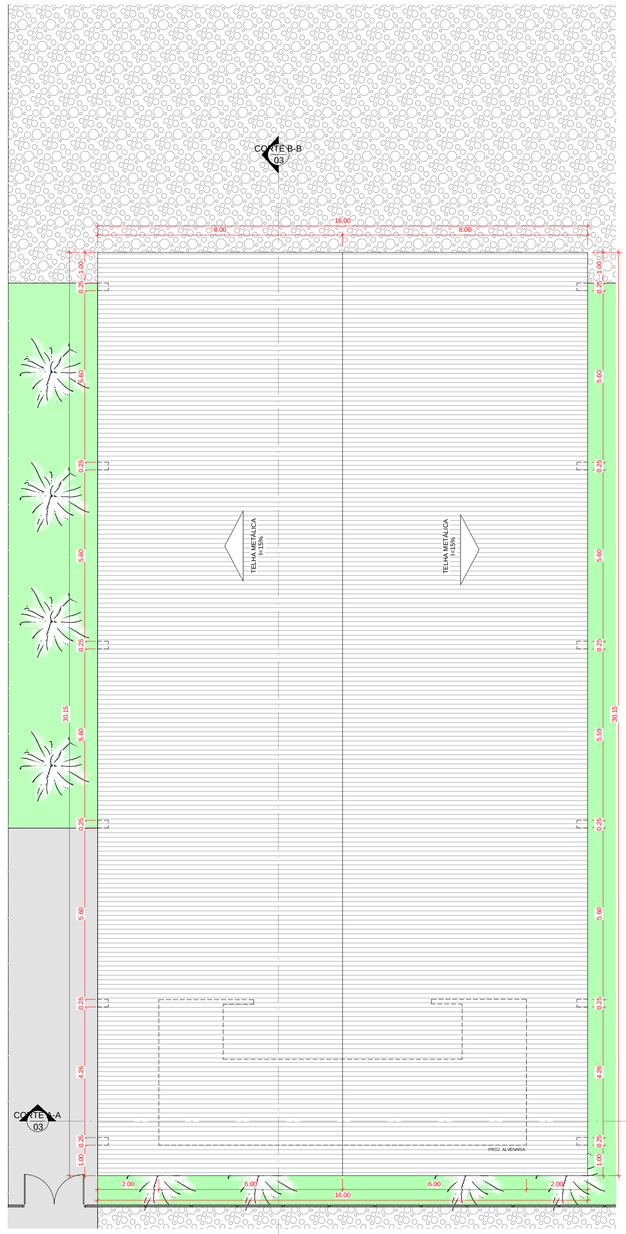

3 Planta de Cobertura
1 : 100

CORTE B-B
03

RUA LAURO RIBEIRO DE MELO E SILVA

FUTURA ÁREA DE AMPLIAÇÃO (ESTACIONAMENTO) A: 507,70m²

ÁREA OCUPADA DA FEIRA: 450,40m²

Legenda - Implantação
1 : 50

QUADRO DE PORTÃO

CÓD.	LARG.(m)	ALT.(m)	DESCRIÇÃO	QNT.
P01	1.95	2.00	PORTÃO METALON REFORÇADO - 2 FOLHA - ABRIR - PINTURA ESMALTE	1
P02	2.95	2.00	PORTÃO METALON REFORÇADO - 2 FOLHA - ABRIR - PINTURA ESMALTE	1

IMAGEM REPRESENTATIVA NO PROJETO	NOME POPULAR	NOME CIENTÍFICO	QUANTIDADE
	CICA	Cycas revoluta	8

VEGETAÇÃO
1 : 100

PISO ÁREA EXTERNA

BRITA:514,14 m²

GRAMA: 145,03m²

PISO CALÇADA: 68,33m²

PISO CALÇADA EXTERNA: 320,58m²

LEGENDA
1 : 50

OBS: TAPUME E BRITA SERÃO POR CONTA DO MUNICÍPIO

OBS:

01 - MEDIDAS DADAS EM METROS (m).

02 - AS COTAS PREVALECEM SOBRE A ESCALA DO DESENHO.

03 - EM CASO DE DÚVIDAS, CONSULTE O AUTOR DO PROJETO.

04 - REPRODUÇÃO SOMENTE COM AUTORIZAÇÃO POR ESCRITO DO AUTOR DO PROJETO. LEI Nº. 9.610 - LEI DO DIREITO AUTORAL.

05 - AS IMAGENS CONTIDAS NESTE PROJETO ARQUITETÔNICO SÃO ILUSTRATIVAS PODENDO SOFRER PEQUENAS ALTERAÇÕES DURANTE A EXECUÇÃO.

CARIMBO DE APROVAÇÃO:

PREFEITURA MUNICIPAL
VILA BELA DA SANTÍSSIMA TRINDADE
Depto. de Tributação / Setor de Engenharia
Projeto aprovado em: 15/12/21
Conforme Lei nº 2.215 - Zoneamento
Tipo de uso: Institucional
Área construída: 450,40 m²

SERGIO DE MELLO SANTOS: 02614710156
Assinado digitalmente por SERGIO DE MELLO SANTOS:02614710156
Data: 2021-11-24 16:04:06
Sérgio de Mello Santos
Engenheiro Civil
CREA MT: 039458
Matrícula: 3876

ASSOCIAÇÃO MATO-GROSSENSE DOS MUNICÍPIOS

COORDENAÇÃO DE PROJETOS

SITE: www.amm.org.br
E-MAIL:
centraldeprojetosamm@gmail.com

ADM. NEURILAN FRAGA

TIPO DE OBRA:	INSTITUCIONAL	**MODALIDADE:**	CONSTRUÇÃO
OBRA:	CONSTRUÇÃO DA FEIRA MUNICIPAL DE VILA BELA DA SANTÍSSIMA TRINDADE-MT		
PROPRIETÁRIO / CNPJ:	PREFEITURA MUNICIPAL DE VILA BELA DA SANTISSIMA TRINDADE CNPJ: 03.214.160/0001-21		
ENDEREÇO:	RUA OSCAR SOARES, S/N		
AUTOR DO PROJETO: CREA/CAU:	Assinado digitalmente porNATHACHA DE CARVALHO LUIZ:94076503291 Motivo: Eu sou o autor deste documento Local: Cuiabá-MT Data: 2021-11-19 13:56:03:00 ***NATHACHA DE CARVALHO LUIZ*** ARQUITETA E URBANISTA CAU: A123317		
RESPONSÁVEL TÉCNICO P/ OBRA:			

Gestão 2021-2023
AMM Associação Mato-grossense dos Municípios
A FORÇA VEM DOS MUNICÍPIOS

PROJETO BÁSICO ARQUITETÔNICO

ASSUNTO:

PLANTA DE IMPLANTAÇÃO/ PLANTA DE COBERTURA/ QUADRO DE PORTÃO.

Coordenadas Geográficas:	15°00'36,64" S / 59°57'12,17" W	**QUADRO DE ÁREAS**	
DATA DE ENTREGA: 19/11/2021 10:03:01	**ÍNDICES URBANÍSTICOS**	ÁREA MATRICULA:..... 5.820,89m² ÁREA OCUPADA FEIRA:..... 2.295,00m² ÁREA TOTAL CONSTRUIDA:..... 450,40m² ÁREA TOTAL DE COBERTURA:..... 542,70m²	**ARQ**
REVISÃO:			FOLHA Nº 02/04
ESCALA: Como indicado			
RRT:	DESENHO:		

LOCAL DO ARQUIVO: C:\Users\Nathacha\Downloads\20211118_VILA-VELA_ARQ_R01_FEIRA.rvt