

4.2 NÃO SERÃO COMPUTADAS PARA FINS DE DIMENSIONAMENTO DE SISTEMAS HIDRÁULICOS E COMPARTIMENTAÇÃO AS SEGUINTEs ÁREAS:

## 5 REQUISITOS DA LEGISLAÇÃO

5.1.2 CARACTERÍSTICAS DA EDIFICAÇÃO, INSTALAÇÃO OU LOCAL DE RISCO							
Discriminação do pavimento/setor	Ocupação	Risco	Nº de pisos	Pé direito (m)	Área (m²)	Carga de incêndio (MJ/m²)	Carga de Incêndio Total (área X Carga de Incêndio)
WC PNE feminino, WC Feminino, Administração, WC administração, DML/Depósito, WC masculino	Comercial	Baixo	Térreo	3,00	30,98	200	6.196
WC PNE Masculino, Área livre, Circulação	Comercial	Baixo	Térreo	3,00	513,02	200	100.718

<b>REQUERENTE (PROponente):</b> PREFEITURA MUNICIPAL DE VILA BELA DA SANTISSIMA TRINDADE/MT
<b>OBJETO:</b> CONSTRUÇÃO DE FEIRA LIVRE DO PRODUTOR
<b>ENDEREÇO:</b> RUA OSCAR SOARES, S/N
<b>ÁREA TOTAL DO TERRENO:</b> 2.271,38m²
<b>ÁREA TOTAL CONSTRUÍDA:</b> 544m²

Primeiramente se faz necessário compreender que as edificações com características semelhantes aquelas descritas no item 6.1 da norma Técnica nº 01 do Corpo de Bombeiros Militar de Mato Grosso, não necessitam da apresentação de Projeto Técnico (PTec), por se enquadrarem nos requisitos na referida norma CBMMT, conforme abaixo:

**6.1.1 Às edificações, instalações e locais de risco que atenderem às seguintes condições:**

*b) não possuírem aberturas para o interior de outra edificação;*

d) possuírem até 12 m de altura;

e) não se enquadrarem no item 7.1.i

Somente os projetos do tipo Processo Técnico (edificações acima de 750m² entre outras exceções previstas em norma) são protocolados junto ao Corpo de Bombeiros para análise e posterior aprovação. Já o Procedimento Simplificado, no qual se encaixam as edificações previstas no item 6.1 na NTCE 01, não necessitam apresentar nenhum tipo de projeto junto ao Corpo de Bombeiros, consequentemente não receberão Certificado de Aprovação. Recebendo apenas o Alvará do CBMMT, caso aprovados em vistoria *in loco*.

Para a regularização das edificações enquadradas em Procedimento Simplificado se faz necessária apenas a apresentação de 04 (quatro) documentos previstos no item 6.3 da mesma Norma Técnica em tela:

6.3 A regularização junto ao CBMMT para os casos do item 6.1.1 será realizada em qualquer unidade da Corporação com atribuição no município em que se localiza a edificação, instalação ou local de risco, mediante pedido formal do proprietário ou responsável pelo uso, devendo apresentar a seguinte documentação:

a) *Requerimento padrão (Anexo B) preenchido e assinado pelo proprietário, responsável pelo uso da edificação ou procurador destes;*

b) *Declaração – Procedimento Simplificado (Anexo C) preenchida e assinada pelo proprietário ou responsável informando que a edificação se enquadra em Procedimento Simplificado, que o local terá população total menor que 150 (cento e cinquenta) pessoas e que foram instaladas todas as medidas de segurança contra incêndio e pânico elencadas no item 6.2 desta Norma;*

c) Boleto da taxa de 2ª via de documentos com o comprovante de pagamento;



d) *Comprovante da área construída, podendo ser apresentado o Imposto Predial e Territorial Urbano – IPTU, o Imposto sobre Transmissão de Bens Imóveis – ITBI, o Boletim de Cadastro Imobiliário – BCI, o Habite-se, Alvarás expedidos pela prefeitura municipal, plantas aprovadas pelos órgãos públicos, plantas acompanhadas de ART/RRT ou somente ART/RRT.*

Já o Alvará do Corpo de Bombeiros (ASCP ou APSCIP), conforme prevê a Lei nº 10.402, de 25 de maio de 2016, é um documento emitido pelo CBMMT certificando que a edificação cumpre todas as condições de segurança contra incêndio e pânico, sem necessidade de Projeto. O Alvará do Corpo de Bombeiros só é emitido para edificações totalmente construídas e não para obras ou edificações inacabadas.

*O único documento do Corpo de Bombeiros de Mato Grosso que é emitido para edificações que se enquadrem no Procedimento Simplificado é o Alvará (ASCIP ou APSCIP), que é entregue somente após a conclusão integral da obra no local.*

Ora, sendo o Alvará emitido para atestar as condições de que a edificação oferece condições mínimas de segurança, não seria lógico emití-lo para uma edificação ainda não construída.

Assim, se a edificação não estiver construída, não é necessária a obtenção de nenhum tipo de Alvará. E se, depois de construída se enquadrar no item 6.1 ou no item 7.1.1, ambos da NTCB 01/2018, deve o responsável buscar a regularização através do referido documento, conforme o rito processual para cada caso.

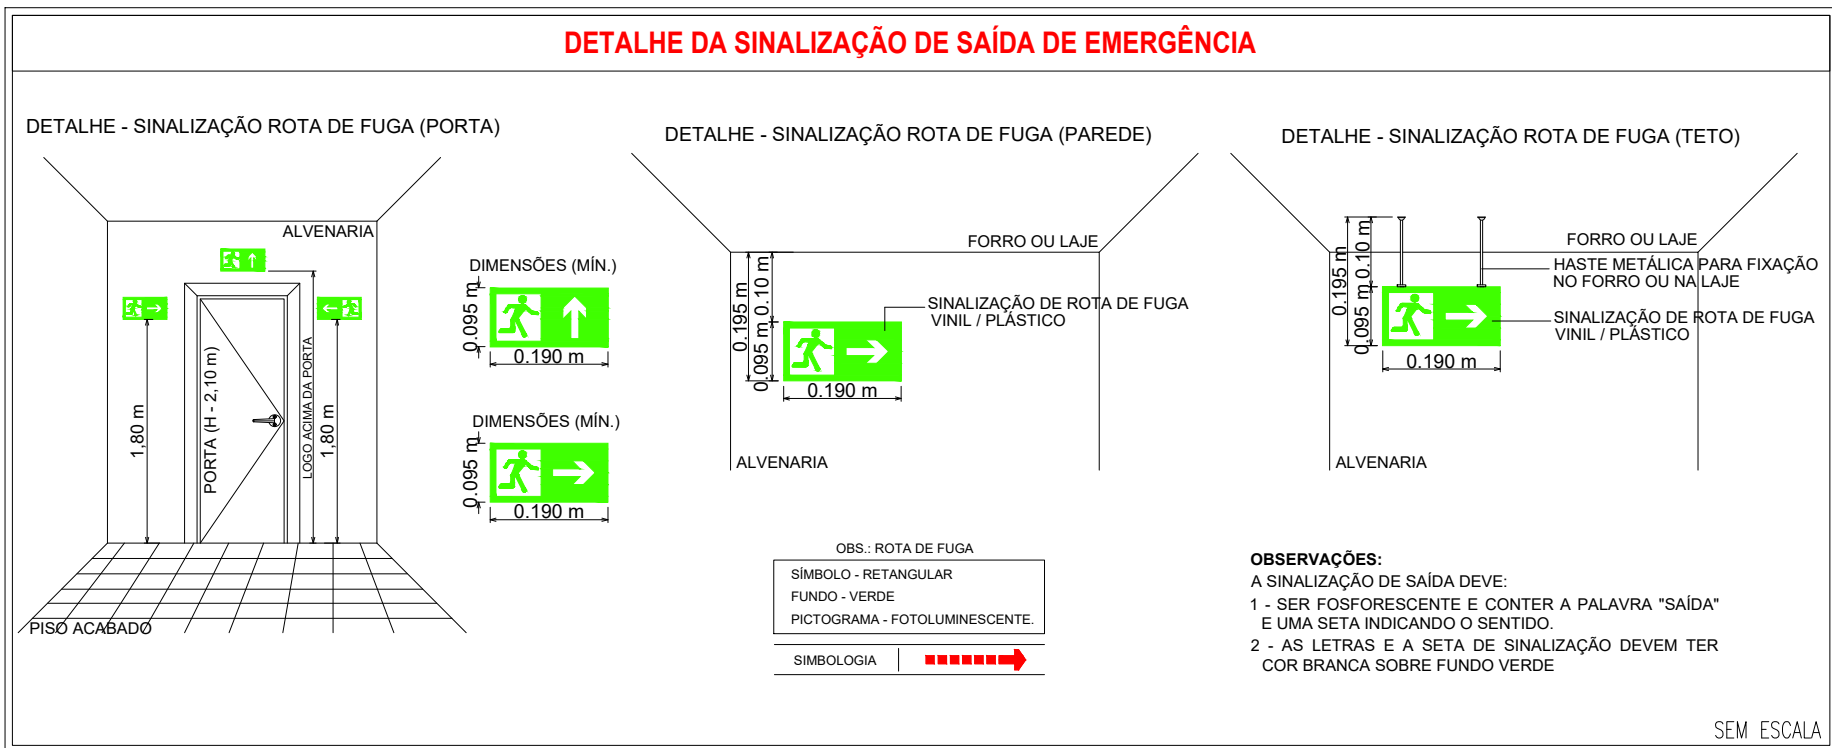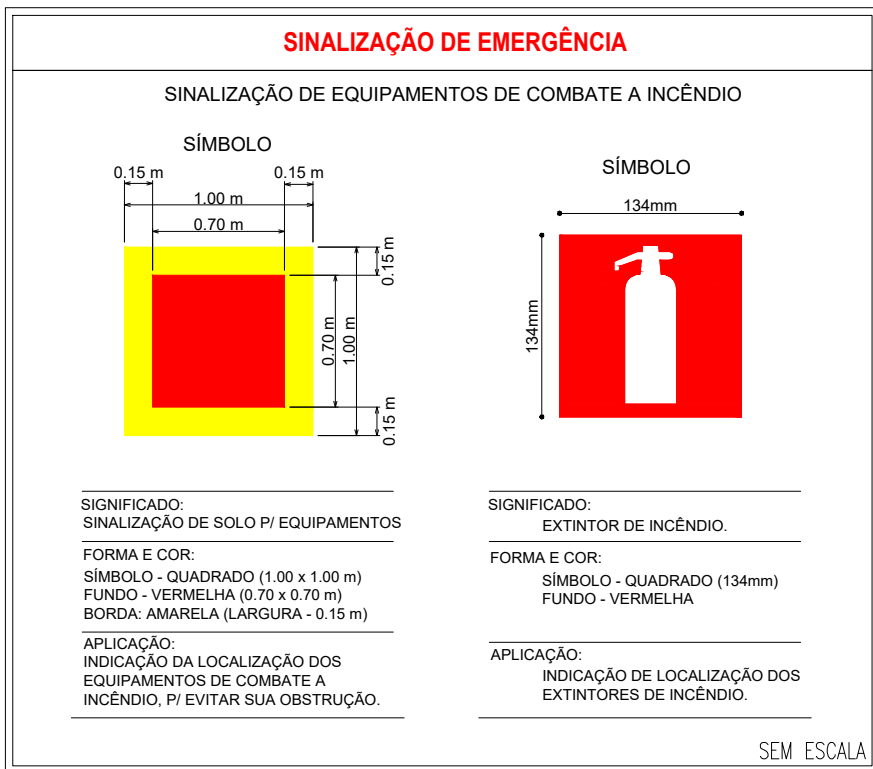

LEGENDA DE SINALIZAÇÃO			QTD.
Dimensões para distância máxima de visibilidade = 6,00m			
	<b>S1</b> 190x95mm	SAÍDA DE EMERGÊNCIA: Indicação do sentido (esquerda ou direita) da saída de emergência, especialmente para ser fixado em colunas. Dimensões mínimas: L = 1,5 H.	00
	<b>S2</b> 190x95mm	SAÍDA DE EMERGÊNCIA: Indicação do sentido (esquerda ou direita) da saída de emergência. Dimensões mínimas: L = 2,0 H.	00
	<b>S3</b> 190x95mm	SAÍDA DE EMERGÊNCIA: Indicação de uma saída de emergência a ser afixada acima da porta, para indicar o seu acesso.	02
	<b>S12</b> 190x95mm	SAÍDA DE EMERGÊNCIA: Indicação da saída de emergência, com ou sem complementação do pictograma fotoluminescente (seta ou imagem, ou ambos)	03
	<b>E5</b> 134mm	EXTINTOR DE INCÊNDIO: Indicação de localização dos extintores de incêndio	06
	<b>E14</b> 190x100mm	SINALIZAÇÃO DE SOLO PARA EQUIPAMENTOS DE COMBATE A INCÊNDIO (HIDRANTES E TUBOPISTOLES): Usado para indicar a localização dos equipamentos de combate a incêndio e alarme, para evitar a sua obstrução	
	<b>M1</b> 134mm	INDICAÇÃO DOS SISTEMAS DE PROTEÇÃO CONTRA INCÊNDIO EXISTENTES NA EDIFICAÇÃO. Na entrada principal da edificação.	01

CARIMBO DE APROVAÇÃO

SITE: [www.amm.org.br](http://www.amm.org.br)  
E-MAIL: [centraldeprojetosamm@gmail.com](mailto:centraldeprojetosamm@gmail.com)

INSTITUTO ASSISTENCIAL DE DESENVOLVIMENTO

**OBRA:** CONSTRUÇÃO DA FEIRA MUNICIPAL DE VILA BELA DA SANTÍSSIMA TRINDADE-MT

**ENDEREÇO:** RIBEIRÃOZINHO-MT

**RESPONSÁVEL TÉCNICO**  
**P/ OBRA:**

## PROJETO DE SEGURANÇA CONTRA INCÊNDIO E PÂNICO - PSCIP

**ASSUNTO:**  
**DETALHE DA PRANCHA: DETALHES DOS PREVENTIVOS.**

**LOCAL DO ARQUIVO:**

**DATA DE ENTREGA:** \_\_\_\_\_

REVISTA

**ESCALA:**

### Coordenadas Geográficas

CONFORME PROJETO ARQUITETÔNICO

**DESENHO:** PATRÍCIA BRASIL **CONTATO:** (65) 2123-1222

**INC**

FOLHA Nº

# 01

02