



GOVERNO FEDERAL - MDR - SUDECO
PREFEITURA MUNICIPAL DE VILA BELA DA SANTÍSSIMA TRINDADE

OBRAS COMPLEMENTARES
(Calçada em Concreto Não Armado e Acessibilidade)




Kley Willian Arévalo Costa
CREA-MT RN 120075956-7
Engenheiro Civil

PROJETO: Kley Willian Arévalo Costa eng.kleywillian@gmail.com / (65) 98163-0408	RESPONSÁVEL TÉCNICO: Kley Willian Arévalo Costa Eng. Civil - CREA/MT RN 1200759567	CREA-MT - ART N° 1220220151510	PRANCHAS: OBRAS COMPLEMENTARES - DE 01 A 07	PRANCHAS: DETALHES - DE 01 A 02
---	--	-----------------------------------	--	------------------------------------

CÁLCULO 6 - QUADRO DE SERVIÇOS - OBRAS COMPLEMENTARES																			
ITEM	LOGRADOURO	ESTAQUEAMENTO						A	B	C	D	E	F	G	H	I	J	K	
								TRECHO	OBRAS COMPLEMENTARES										
								Extensão Real	MEIO-FIO COM SARJETA DE CONCRETO (Trecho Reto)		MEIO-FIO COM SARJETA DE CONCRETO (Trecho Curvo)		PASSEIO PÚBLICO (CALÇADA DE CONCRETO NÃO ARMADO)						
	TRECHO DE VIA			Estaca Inicial		Estaca Final		(m)	(m)	(m)	(m)	(m)	(m)	(m)	(m)	(m)	(m²)	(m)	(m³)
Inteiro				+	Fração	Inteiro	+	Fração	Extensão Total	Obtido por cálculo	Lado Esq.	Lado Dir.	Lado Esq.	Lado Dir.	Lado Esq.	Lado Dir.	Larg.	Área I=(F+G) x H	Espes.
1	BAIRRO CENTRO						1.687,00	1.650,00											
T1	RUA LINO BISPO DE OLIVEIRA (entre Rua Vereador Enio Fernandes Leite e Rua Conde de Azambuja)	0	+	0,00	6	+	5,00	125,00	125,00	107,80	107,80	14,10	14,10	121,90	121,90	1,50	365,70	0,05	18,280
T2	RUA CONDE DE AZAMBUJA (entre Rua Lino Bispo de Oliveira e Travessa do Palácio)	0	+	0,00	5	+	14,00	114,00	106,60	96,70	96,70	4,70	4,70	101,40	101,40	1,50	304,20	0,05	15,210
T3	TRAVESSA DO PALÁCIO (entre Rua Conde de Azambuja e Rua Oscar Soares)	0	+	0,00	9	+	5,00	185,00	185,00	153,70	153,70	23,50	23,50	177,20	177,20	1,50	531,60	0,05	26,580
T4	RUA JULIÃO FRANCISCO DE BRITO (entre Rua Conde de Azambuja e Rua Isaias Gonçalves de Paula)	0	+	0,00	20	+	0,00	400,00	400,00	351,40	351,40	37,60	37,60	389,00	389,00	1,50	1.167,00	0,05	58,350
T5	RUA MARECHAL RONDON (entre Travessa do Palácio e Rua Londrina)	0	+	0,00	12	+	13,10	253,10	238,30	221,80	221,80	4,70	4,70	226,50	226,50	1,50	679,50	0,05	33,970
T6	RUA OSCAR SOARES (entre Travessa do Palácio e Rua Julião Francisco de Brito)	0	+	0,00	6	+	0,00	120,00	105,20	92,00	92,00	-	-	92,00	92,00	1,50	276,00	0,05	13,800
T7	RUA ARISTONICO RIBEIRO DA CRUZ-01 (entre Rua Vereador Enio Fernandes Leite e Rua Conde de Azambuja)	0	+	0,00	5	+	1,30	101,30	101,30	94,70	94,70	9,40	9,40	104,10	104,10	1,50	312,30	0,05	15,610
T8	RUA ARISTONICO RIBEIRO DA CRUZ-02 (entre Rua Conde de Azambuja e Rua Marechal Rondon)	0	+	0,00	3	+	10,60	70,60	70,60	64,00	64,00	9,40	9,40	73,40	73,40	1,50	220,20	0,05	11,010
T9	RUA CORONEL RICARDO FRANCO-01 (entre Rua Dr. Mário Correa e Rua Vereador Enio Fernandes Leite)	0	+	0,00	6	+	4,00	124,00	124,00	117,40	117,40	9,40	9,40	126,80	126,80	1,50	380,40	0,05	19,020
T10	RUA CORONEL RICARDO FRANCO-02 (entre Rua Vereador Enio Fernandes Leite e Rua Conde de Azambuja)	0	+	0,00	5	+	3,00	103,00	103,00	96,40	96,40	9,40	9,40	105,80	105,80	1,50	317,40	0,05	15,870
T11	RUA CORONEL RICARDO FRANCO-03 (entre Rua Conde de Azambuja e Rua Marechal Rondon)	0	+	0,00	3	+	11,00	71,00	71,00	64,40	64,40	9,40	9,40	73,80	73,80	1,50	221,40	0,05	11,070
LR.01	LIMPA-RODAS LR.01 (RUA TITO PROFETA DA CRUZ)	0	+	0,00	0	+	10,00	10,00	10,00	6,70	6,70	-	-	6,70	6,70	1,50	20,10	0,05	1,000
LR.02	LIMPA-RODAS LR.02 (RUA TITO PROFETA DA CRUZ)	0	+	0,00	0	+	10,00	10,00	10,00	6,70	6,70	-	-	6,70	6,70	1,50	20,10	0,05	1,000
	TOTAIS							1.687,00	1.650,00	1.473,70	1.473,70	131,60	131,60	1.605,30	1.605,30	-	4.815,90	-	240,77
TOTAIS								1.650,00	2.947,40			263,20		3.210,60		-	4.815,90	-	240,77




Kley Willian Arévalo Costa
CREA-MT RN 120075956-7
Engenheiro Civil

	GOVERNO FEDERAL - MDR - SUDECO			OBRA:	INFRA ESTRUTURA URBANA Pavimentação, Drenagem, Sinalização e Calçada	OBJETO:	PAVIMENTAÇÃO ASFÁLTICA, DRENAGEM SUPERFICIAL, SINALIZAÇÃO VIÁRIA E CALÇADA EM VIAS URBANAS DO BAIRRO CENTRO.	DATA:	MAIO/2022			
	PREFEITURA MUNICIPAL DE VILA BELA DA SANTÍSSIMA TRINDADE			PROPOSNENTE:	P.M. DE VILA BELA DA SANTÍSSIMA TRINDADE Gestão 2021-2024 - CNPJ: 03.214.160/0001-21	TRECHOS:	RUA LINO B. DE OLIVEIRA, RUA CONDE DE AZAMBUJA, TRAV. DO PALÁCIO, RUA JULIÃO FRANCISCO DE BRITO, RUA MARECHAL RONDON, RUA OSCAR SOARES, RUA ARISTONICO RIBEIRO DA CRUZ E RUA CORONEL RICARDO FRANCO.	ESCALA:	S/Escala			
PROJETO:	Kley Willian Arévalo Costa eng.kleywillian@gmail.com / (65) 98163-0408		RESPONSÁVEL TÉCNICO:	Kley Willian Arévalo Costa Eng. Civil - CREA/MT RN 1200759567		CREA-MT - ART N°	1220220151510		ASSUNTO:	Projeto de Obras Complementares Quadro de Quantidades - Drenagem Superficial (Meio-Fio com Sarjeta) e Passeio Público (Calçada)	PRANCHA:	OBC-A3-01/07

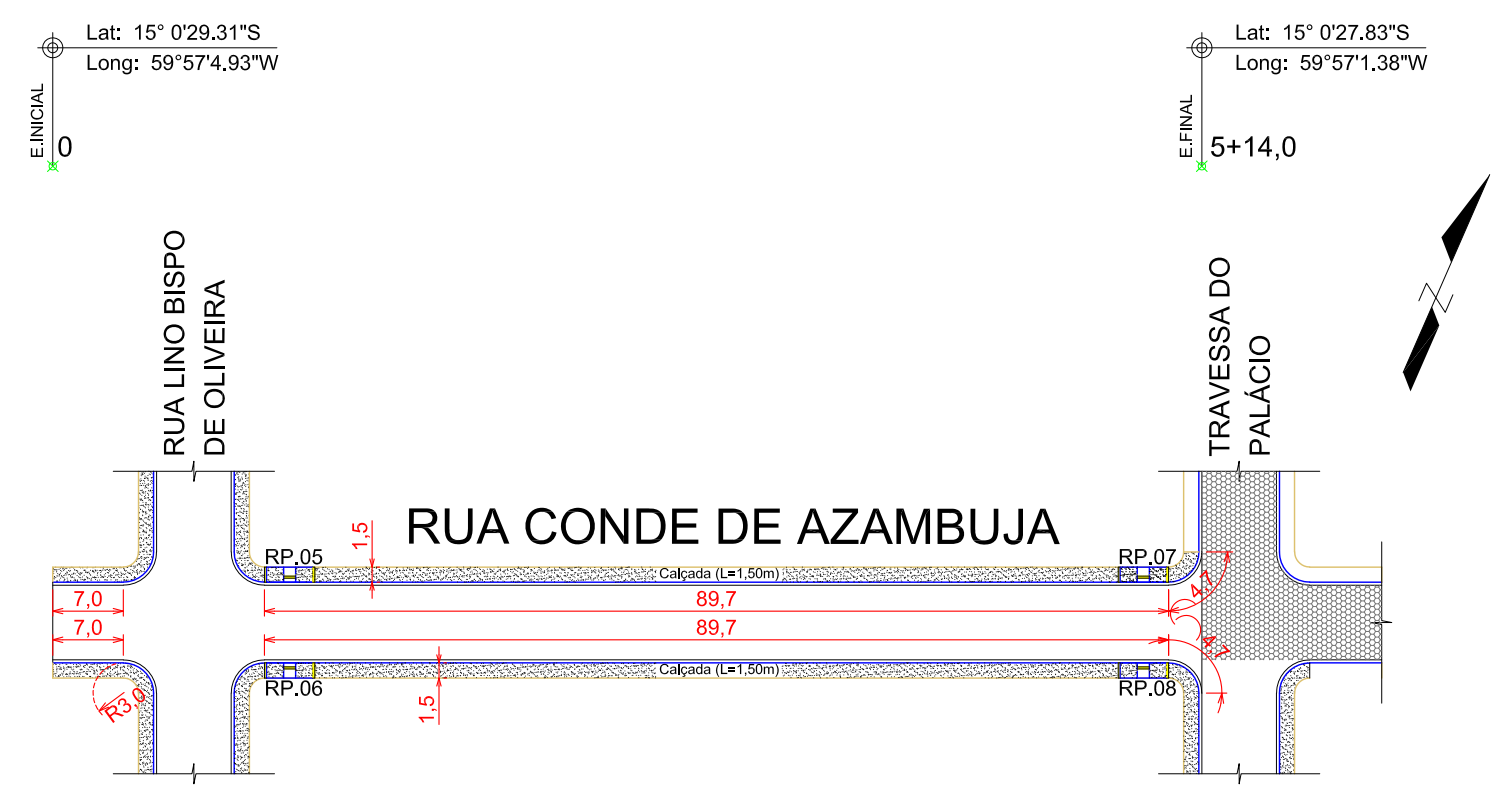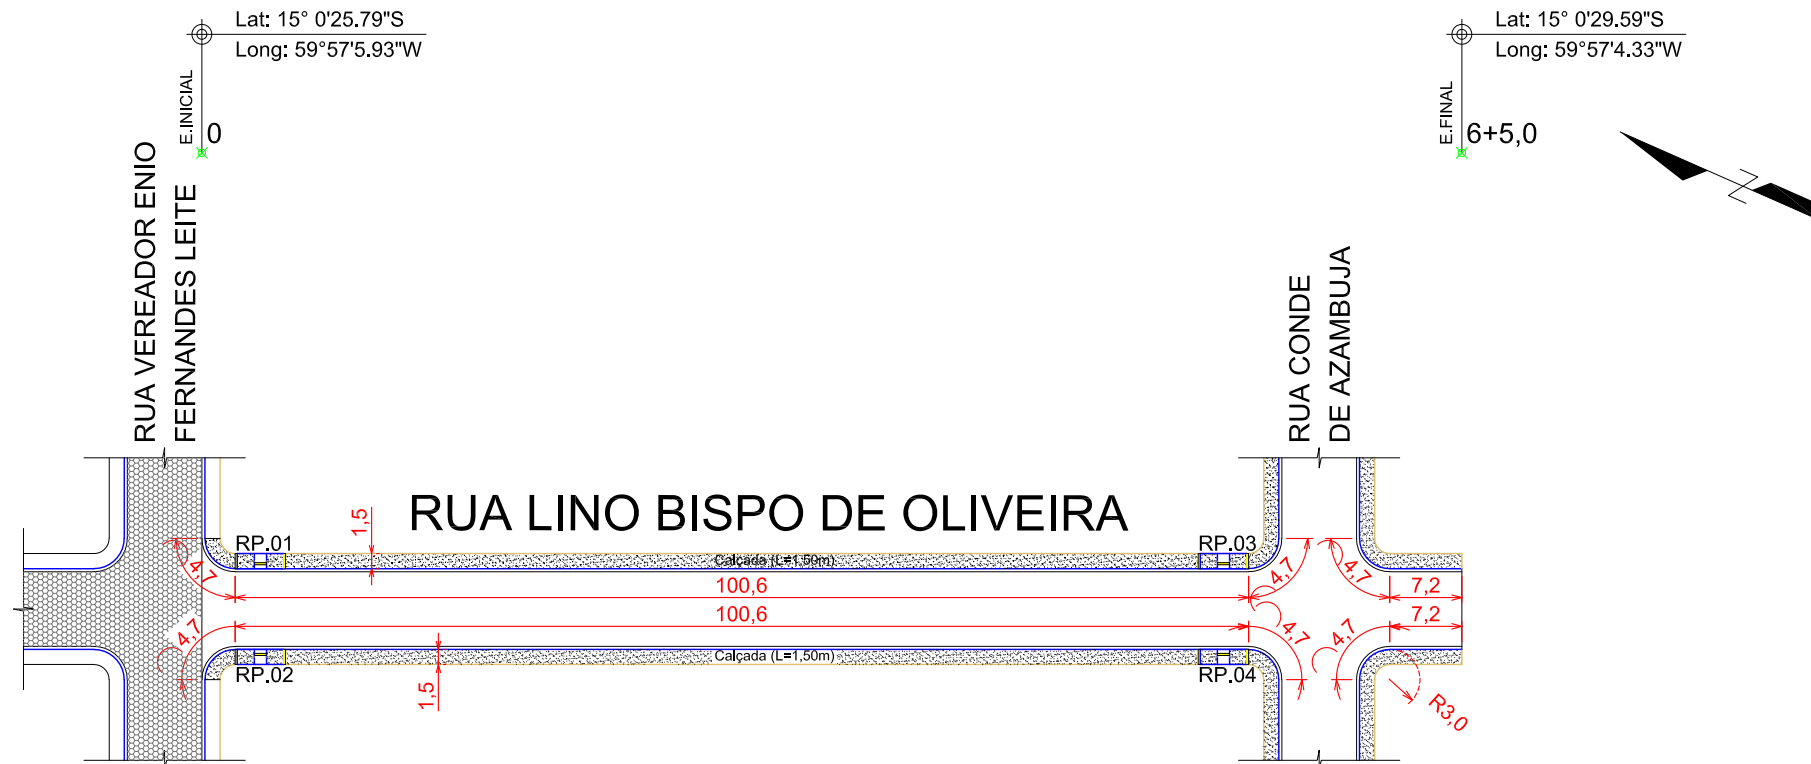


Kley Willian Arévalo Costa
CREA-MT RN 120075956-7
Engenheiro Civil


<div><div>GOVERNO FEDERAL - MDR - SUDECO</div><div>PREFEITURA MUNICIPAL DE VILA BELA DA SANTÍSSIMA TRINDADE</div></div>			OBRA:	INFRA ESTRUTURA URBANA Pavimentação, Drenagem, Sinalização e Calçada	OBJETO:	PAVIMENTAÇÃO ASFÁLTICA, DRENAGEM SUPERFICIAL, SINALIZAÇÃO VIÁRIA E CALÇADA EM VIAS URBANAS DO BAIRRO CENTRO.	DATA:	MAIO/2022
			PROPONENTE:	P.M. DE VILA BELA DA SANTÍSSIMA TRINDADE Gestão 2021-2024 - CNPJ: 03.214.160/0001-21	TRECHOS:	RUA LINO B. DE OLIVEIRA, RUA CONDE DE AZAMBUJA, TRAV. DO PALÁCIO, RUA JULIANO FRANCISCO DE BRITO, RUA MARECHAL RONDON, RUA OSCAR SOARES, RUA ARISTONICO RIBEIRO DA CRUZ E RUA CORONEL RICARDO FRANCO.	ESCALA:	1/750
PROJETO:	RESPONSÁVEL TÉCNICO:	CREA-MT - ART N°	ASSUNTO:			PRANCHA:		
Kley Willian Arévalo Costa eng.kleywillian@gmail.com / (65) 98163-0408	Kley Willian Arévalo Costa Eng. Civil - CREA/MT RN 1200759567	1220220151510	Projeto de Obras Complementares Planta de Implantação de Calçada e Meio-Fio c/ Sarjeta - T1 e T2 - (RUAS LINO B. DE OLIVEIRA E CONDE DE AZAMBUJA)			OBC-A3-02/07		

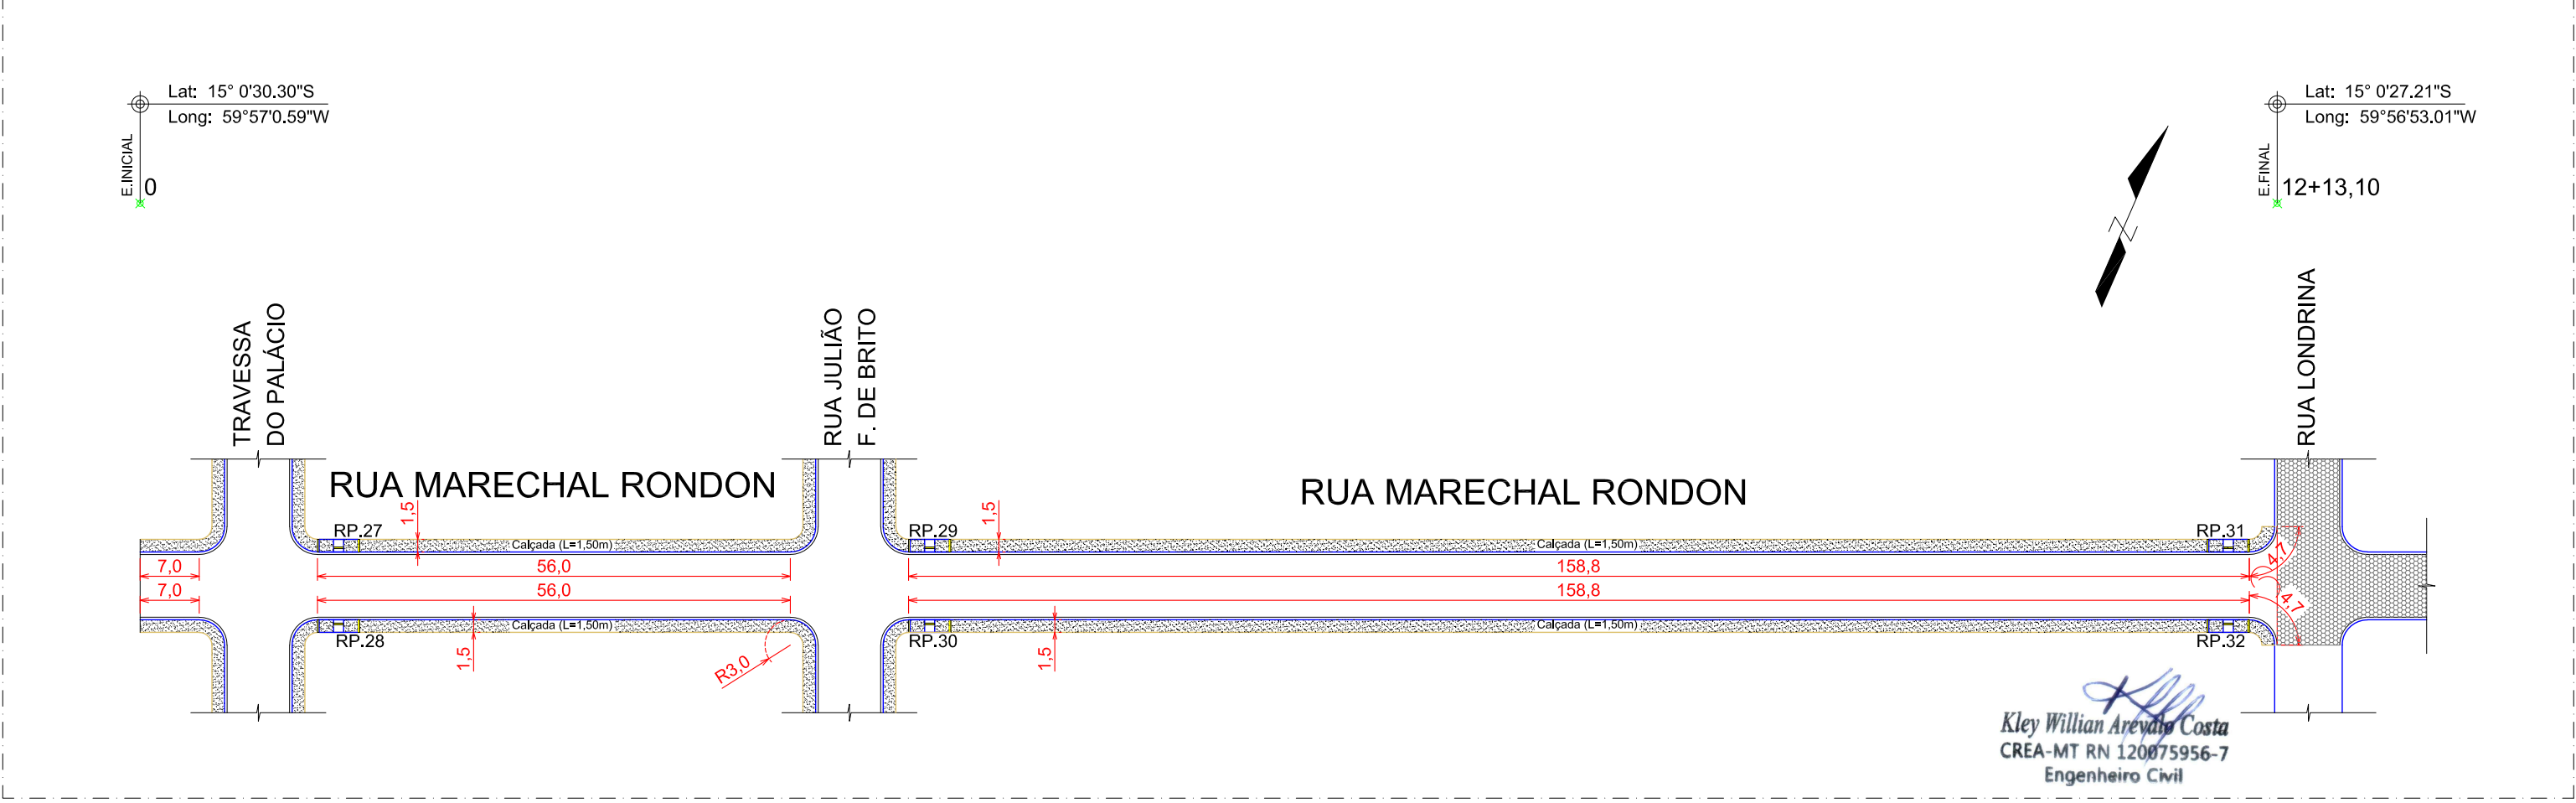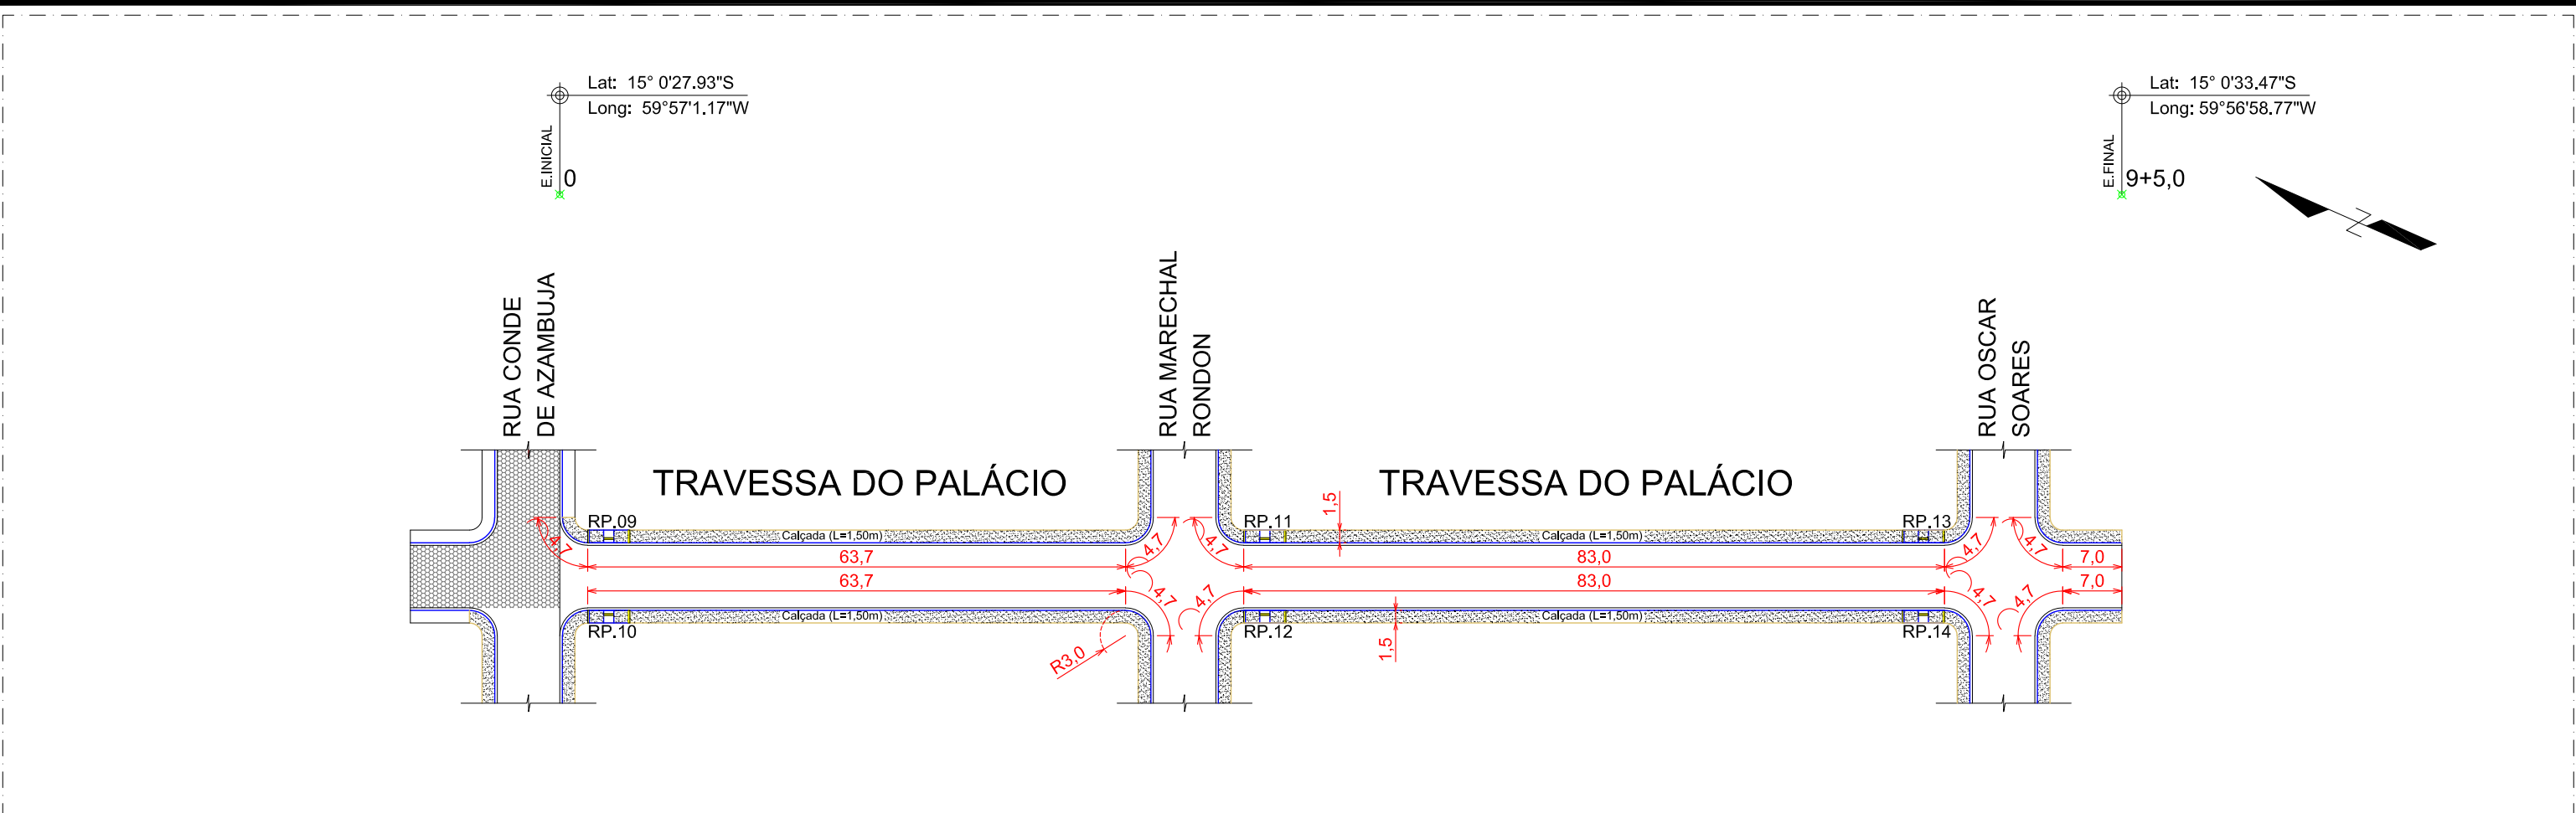

<div><div><div>GOVERNO FEDERAL - MDR - SUDECO</div><div>PREFEITURA MUNICIPAL DE VILA BELA DA SANTÍSSIMA TRINDADE</div></div></div>			OBRA:	INFRA ESTRUTURA URBANA Pavimentação, Drenagem, Sinalização e Calçada	OBJETO:	PAVIMENTAÇÃO ASFÁLTICA, DRENAGEM SUPERFICIAL, SINALIZAÇÃO VIÁRIA E CALÇADA EM VIAS URBANAS DO BAIRRO CENTRO.	DATA:	MAIO/2022
			PROPONENTE:	P.M. DE VILA BELA DA SANTÍSSIMA TRINDADE Gestão 2021-2024 - CNPJ: 03.214.160/0001-21	TRECHOS:	RUA LINO B. DE OLIVEIRA, RUA CONDE DE AZAMBUJA, TRAV. DO PALÁCIO, RUA JULIANO FRANCISCO DE BRITO, RUA MARECHAL RONDON, RUA OSCAR SOARES, RUA ARISTONICO RIBEIRO DA CRUZ E RUA CORONEL RICARDO FRANCO.	ESCALA:	1/750
PROJETO:	RESPONSÁVEL TÉCNICO:	CREA-MT - ART N°	ASSUNTO:					PRANCHA:
Kley Willian Arévalo Costa eng.kleywillian@gmail.com / (65) 98163-0408	Kley Willian Arévalo Costa Eng. Civil - CREA/MT RN 1200759567	1220220151510	Projeto de Obras Complementares Planta de Implantação de Calçada e Meio-Fio c/ Sarjeta - T3 e T5 - (TRAV. DO PALÁCIO E RUA MARECHAL RONDON)					OBC-A3-03/07


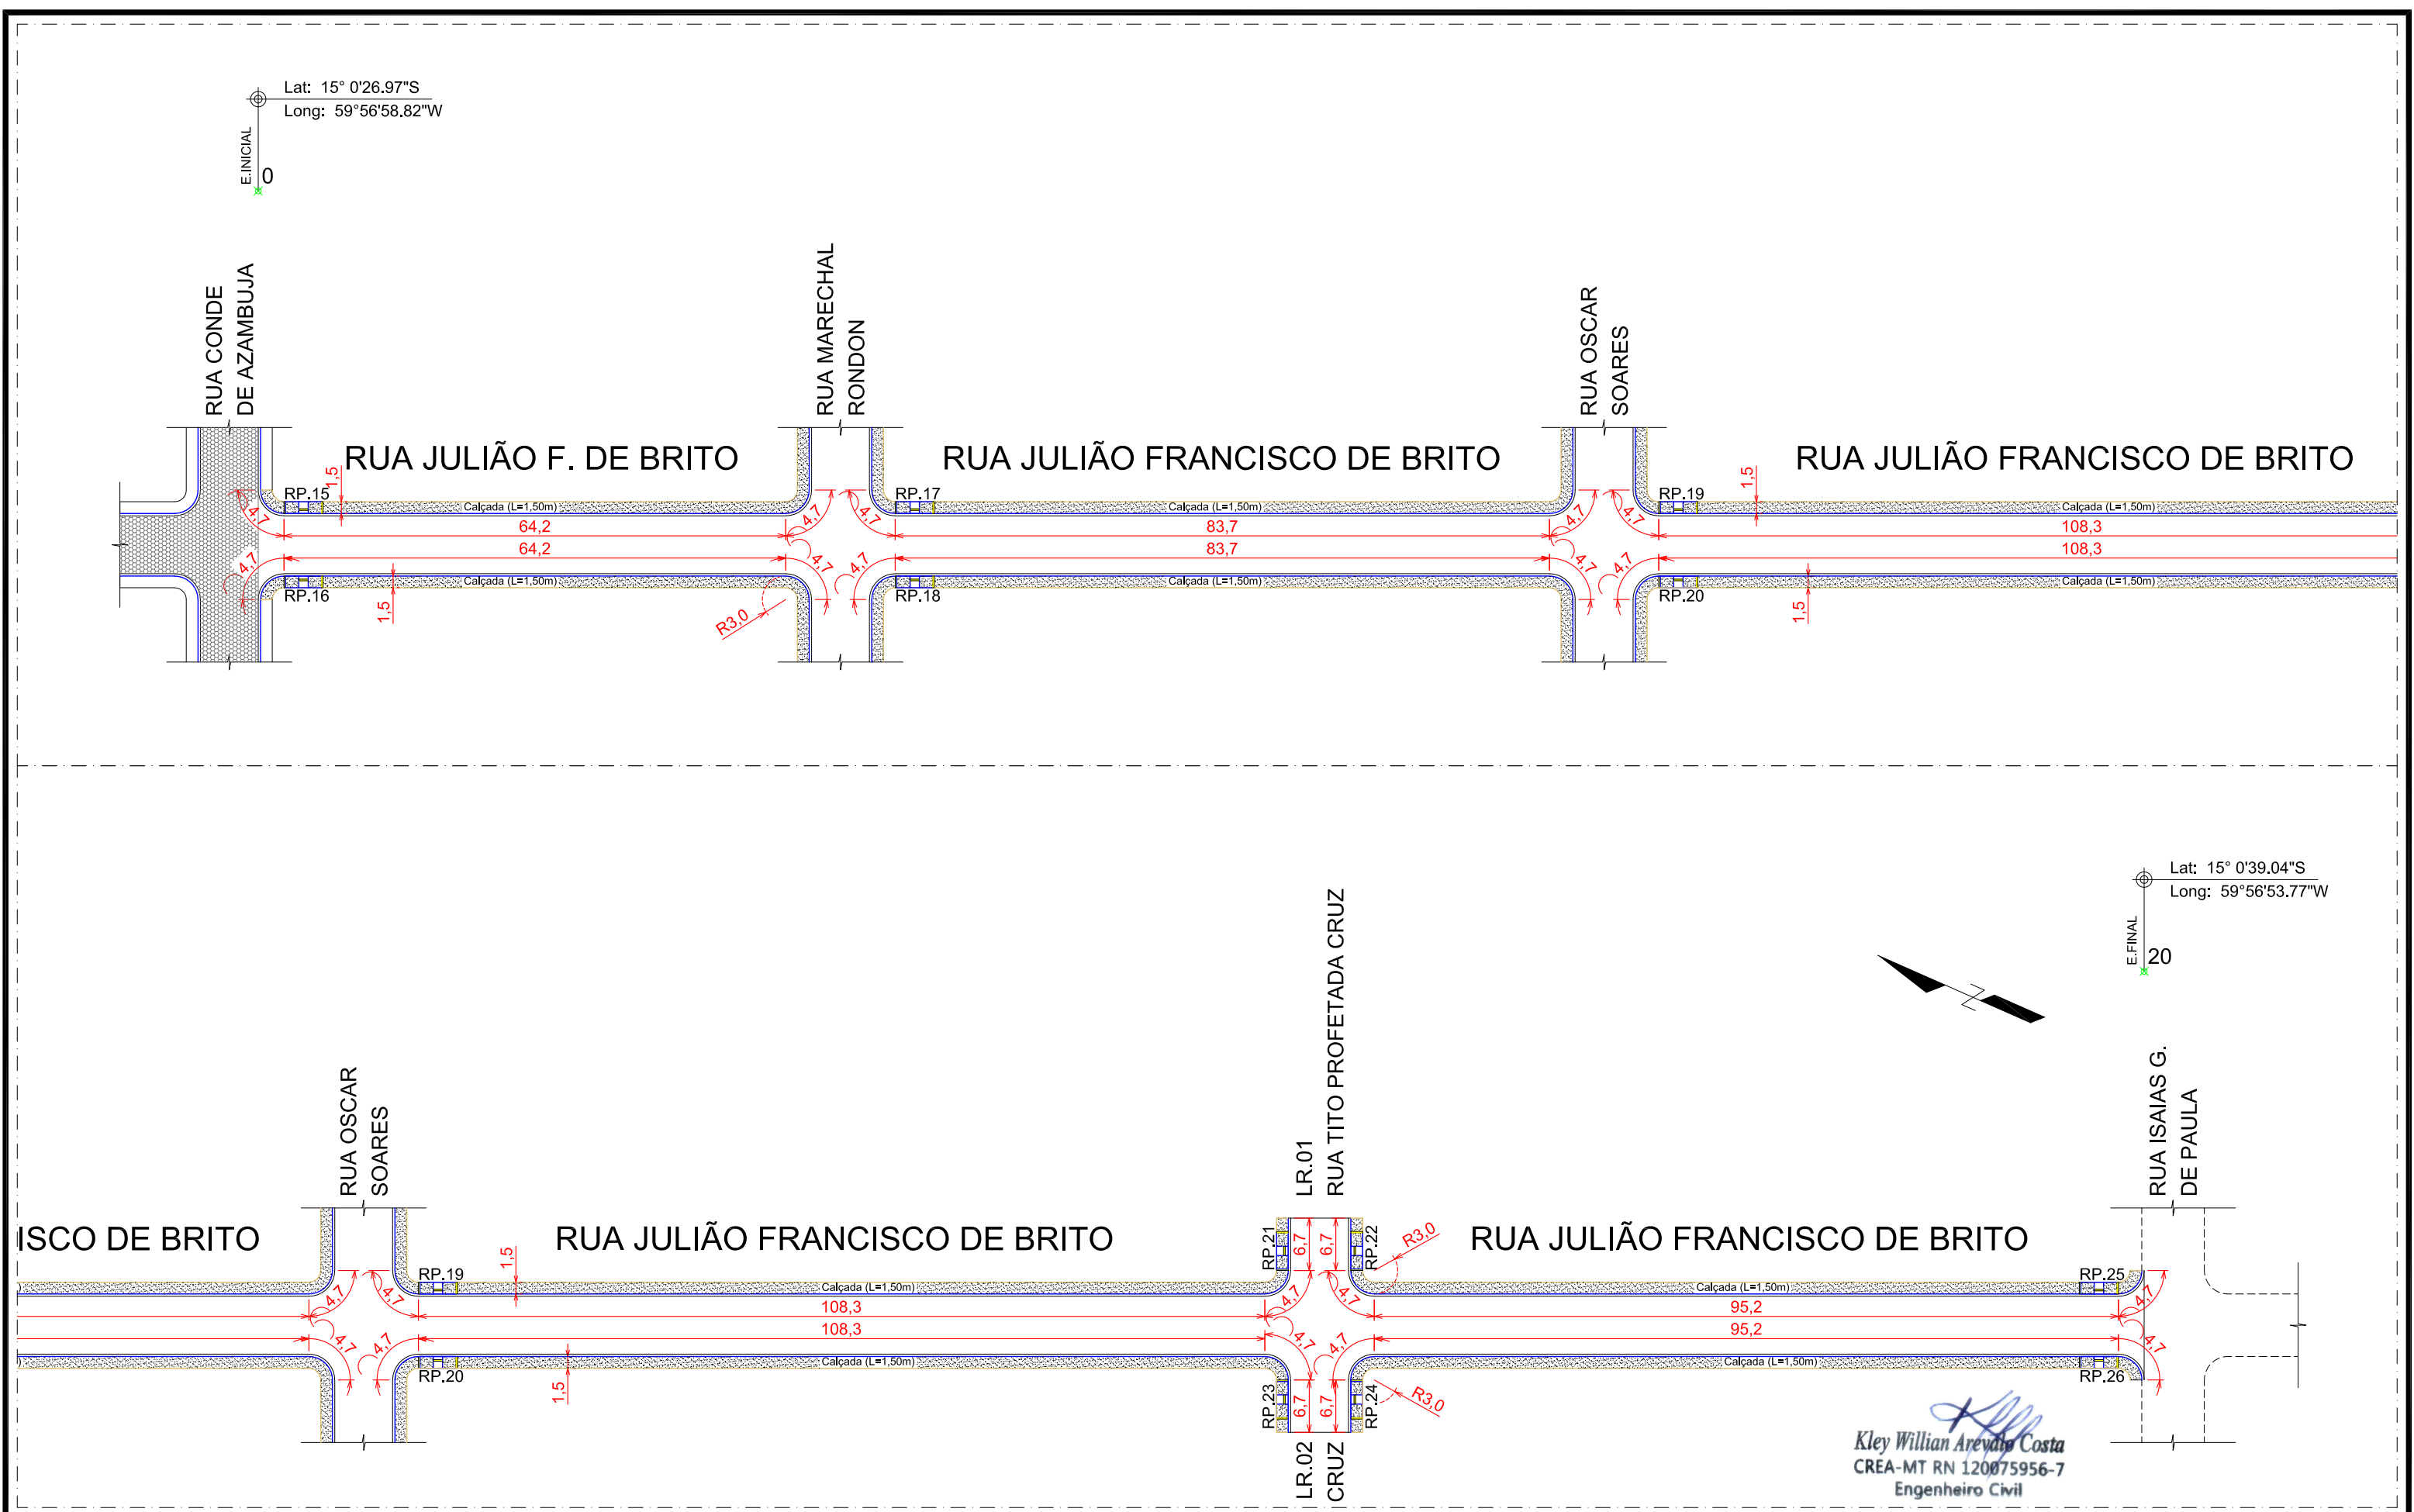


 GOVERNO FEDERAL - MDR - SUDECO			OBRA:	INFRA ESTRUTURA URBANA Pavimentação, Drenagem, Sinalização e Calçada	OBJETO:	PAVIMENTAÇÃO ASFÁLTICA, DRENAGEM SUPERFICIAL, SINALIZAÇÃO VIÁRIA E CALÇADA EM VIAS URBANAS DO BAIRRO CENTRO.	DATA:	MAIO/2022
 PREFEITURA MUNICIPAL DE VILA BELA DA SANTÍSSIMA TRINDADE			PROPONENTE:	P.M. DE VILA BELA DA SANTÍSSIMA TRINDADE Gestão 2021-2024 - CNPJ: 03.214.160/0001-21	TRECHOS:	RUA LINO B. DE OLIVEIRA, RUA CONDE DE AZAMBUJA, TRAV. DO PALÁCIO, RUA JULIÃO FRANCISCO DE BRITO, RUA MARECHAL RONDON, RUA OSCAR SOARES, RUA ARISTONICO RIBEIRO DA CRUZ E RUA CORONEL RICARDO FRANCO.	ESCALA:	1/750
PROJETO:	RESPONSÁVEL TÉCNICO:	CREA-MT - ART N°	ASSUNTO:					
Kley Willian Arévalo Costa eng.kleywillian@gmail.com / (65) 98163-0408	Kley Willian Arévalo Costa Eng. Civil - CREA/MT RN 1200759567	1220220151510	Projeto de Obras Complementares Planta de Implantação de Calçada e Meio-Fio c/ Sarjeta - T4 - (RUA JULIÃO FRANCISCO DE BRITO)					
								PRANCHA: OBC-A3-04/07

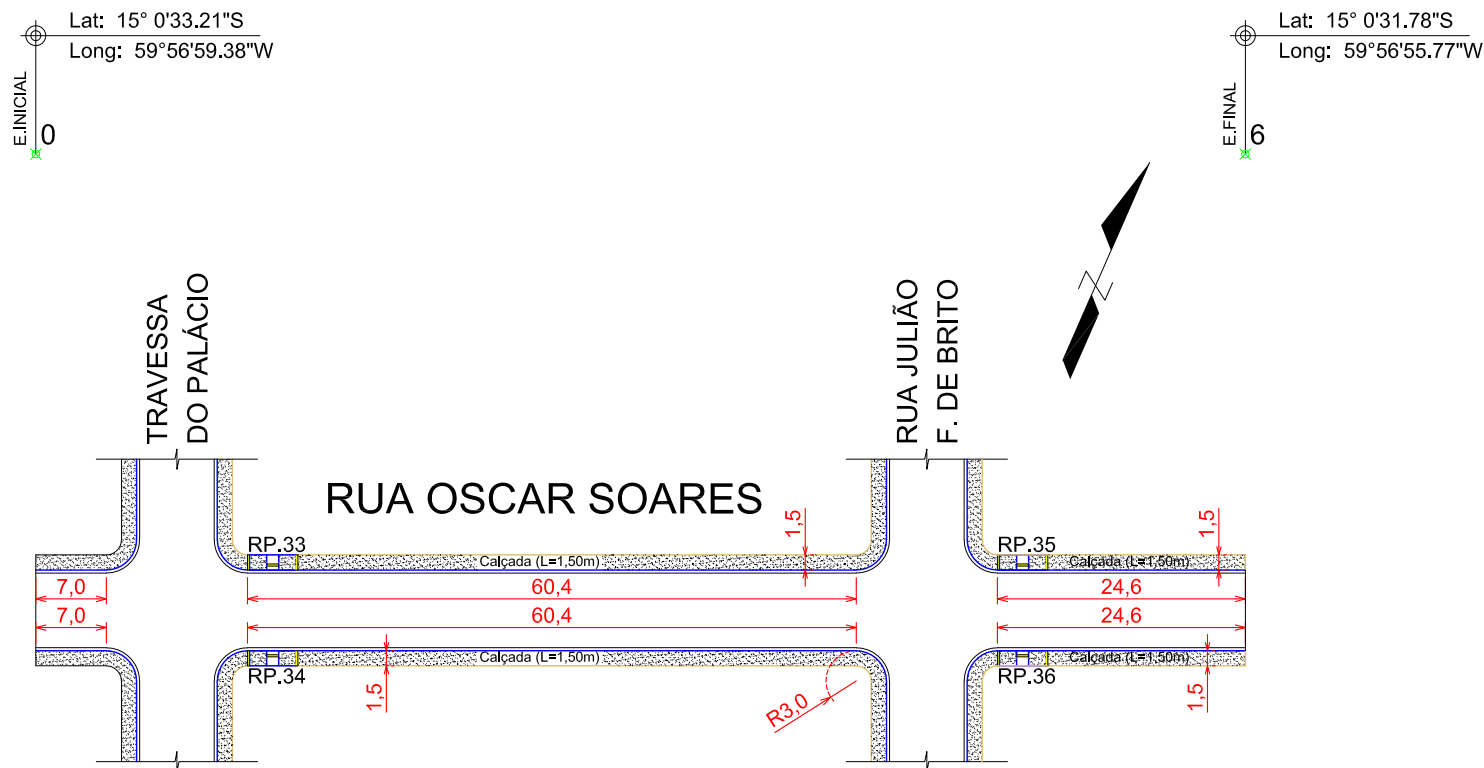



Kley Willian Arévalo Costa
CREA-MT RN 120075956-7
Engenheiro Civil

	GOVERNO FEDERAL - MDR - SUDECO		OBRA:	INFRA ESTRUTURA URBANA Pavimentação, Drenagem, Sinalização e Calçada	OBJETO:	PAVIMENTAÇÃO ASFÁLTICA, DRENAGEM SUPERFICIAL, SINALIZAÇÃO VIÁRIA E CALÇADA EM VIAS URBANAS DO BAIRRO CENTRO.	DATA:	MAIO/2022
	PREFEITURA MUNICIPAL DE VILA BELA DA SANTÍSSIMA TRINDADE		PROponente:	P.M. DE VILA BELA DA SANTÍSSIMA TRINDADE Gestão 2021-2024 - CNPJ: 03.214.160/0001-21	TRECHOS:	RUA LINO B. DE OLIVEIRA, RUA CONDE DE AZAMBUJA, TRAV. DO PALÁCIO, RUA JULIÃO FRANCISCO DE BRITO, RUA MARECHAL RONDON, RUA OSCAR SOARES, RUA ARISTONICO RIBEIRO DA CRUZ E RUA CORONEL RICARDO FRANCO.	ESCALA:	1/750
PROJETO:	RESPONSÁVEL TÉCNICO:	CREA-MT - ART N°	ASSUNTO:			PRANCHA:		
Kley Willian Arévalo Costa eng.kleywillian@gmail.com / (65) 98163-0408	Kley Willian Arévalo Costa Eng. Civil - CREA/MT RN 1200759567	1220220151510	Projeto de Obras Complementares Planta de Implantação de Calçada e Meio-Fio c/ Sarjeta - T6 - (RUA OSCAR SOARES)			OBC-A3-05/07		

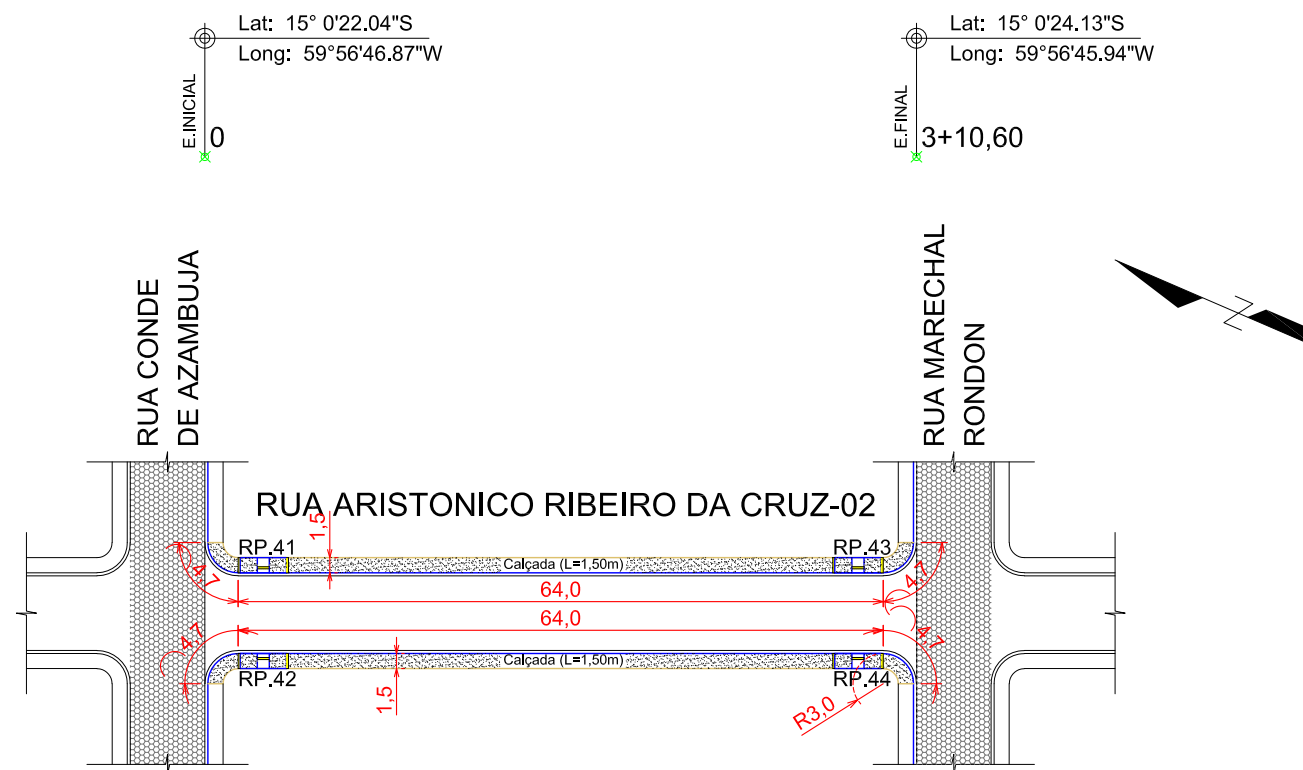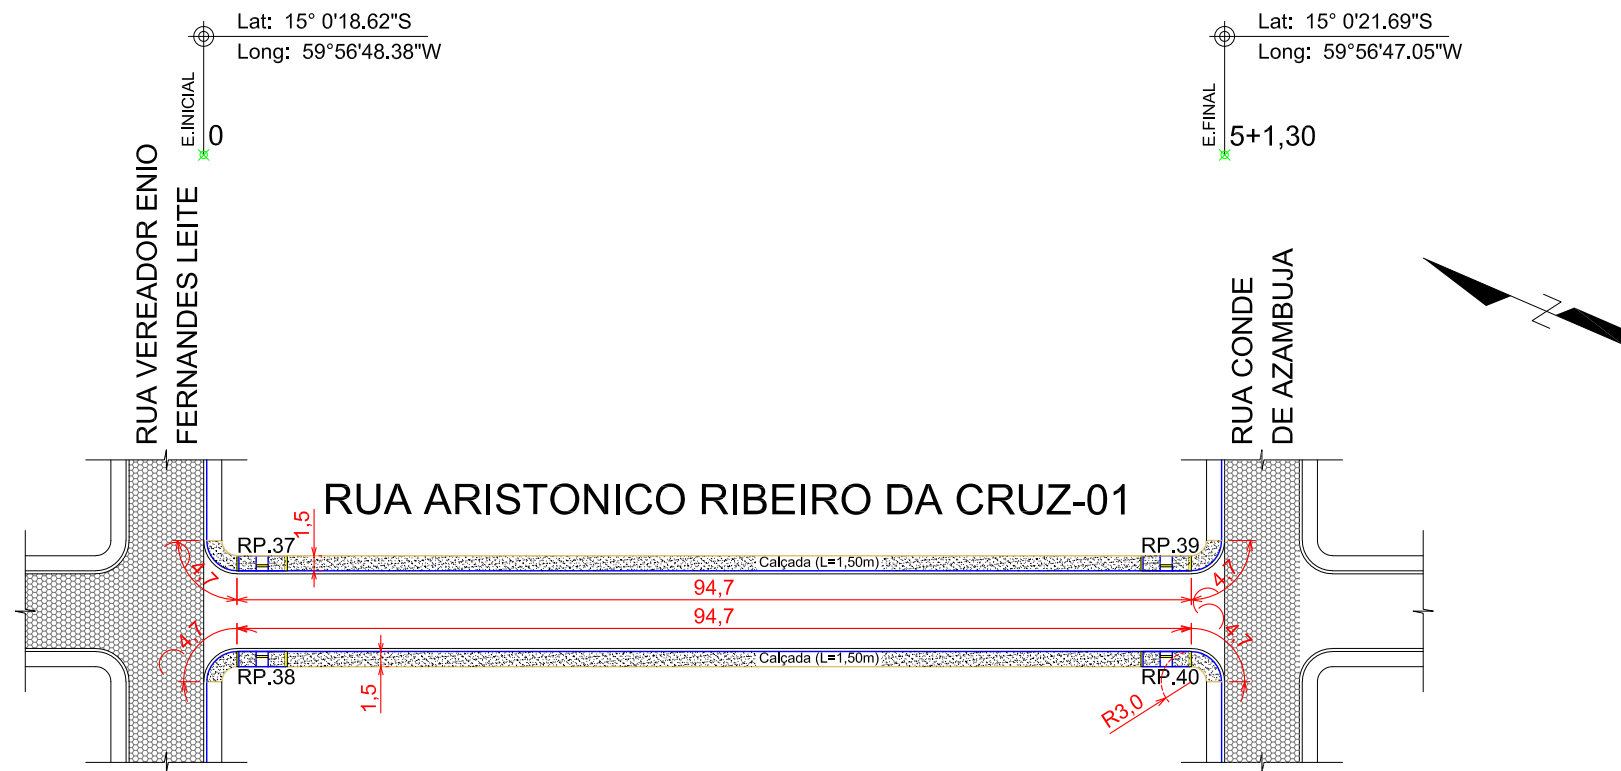

Kley Willian Arévalo Costa
CREA-MT RN 120075956-7
Engenheiro Civil

	GOVERNO FEDERAL - MDR - SUDECO		OBRA: INFRA ESTRUTURA URBANA Pavimentação, Drenagem, Sinalização e Calçada	OBJETO: PAVIMENTAÇÃO ASFÁLTICA, DRENAGEM SUPERFICIAL, SINALIZAÇÃO VIÁRIA E CALÇADA EM VIAS URBANAS DO BAIRRO CENTRO.	DATA: MAIO/2022
	PREFEITURA MUNICIPAL DE VILA BELA DA SANTÍSSIMA TRINDADE		PROPOSNTE: P.M. DE VILA BELA DA SANTÍSSIMA TRINDADE Gestão 2021-2024 - CNPJ: 03.214.160/0001-21	TRECHOS: RUA LINO B. DE OLIVEIRA, RUA CONDE DE AZAMBUJA, TRAV. DO PALÁCIO, RUA JULIÃO FRANCISCO DE BRITO, RUA MARECHAL RONDON, RUA OSCAR SOARES, RUA ARISTONICO RIBEIRO DA CRUZ E RUA CORONEL RICARDO FRANCO.	ESCALA: 1/750
PROJETO: Kley Willian Arévalo Costa eng.kleywillian@gmail.com / (65) 98163-0408	RESPONSÁVEL TÉCNICO: Kley Willian Arévalo Costa Eng. Civil - CREA/MT RN 1200759567	CREA-MT - ART N° 1220220151510	ASSUNTO: Projeto de Obras Complementares Planta de Implantação de Calçada e Meio-Fio c/ Sarjeta - T7 e T8 - (RUA ARISTONICO RIBEIRO DA CRUZ)		PRANCHA: OBC-A3-06/07

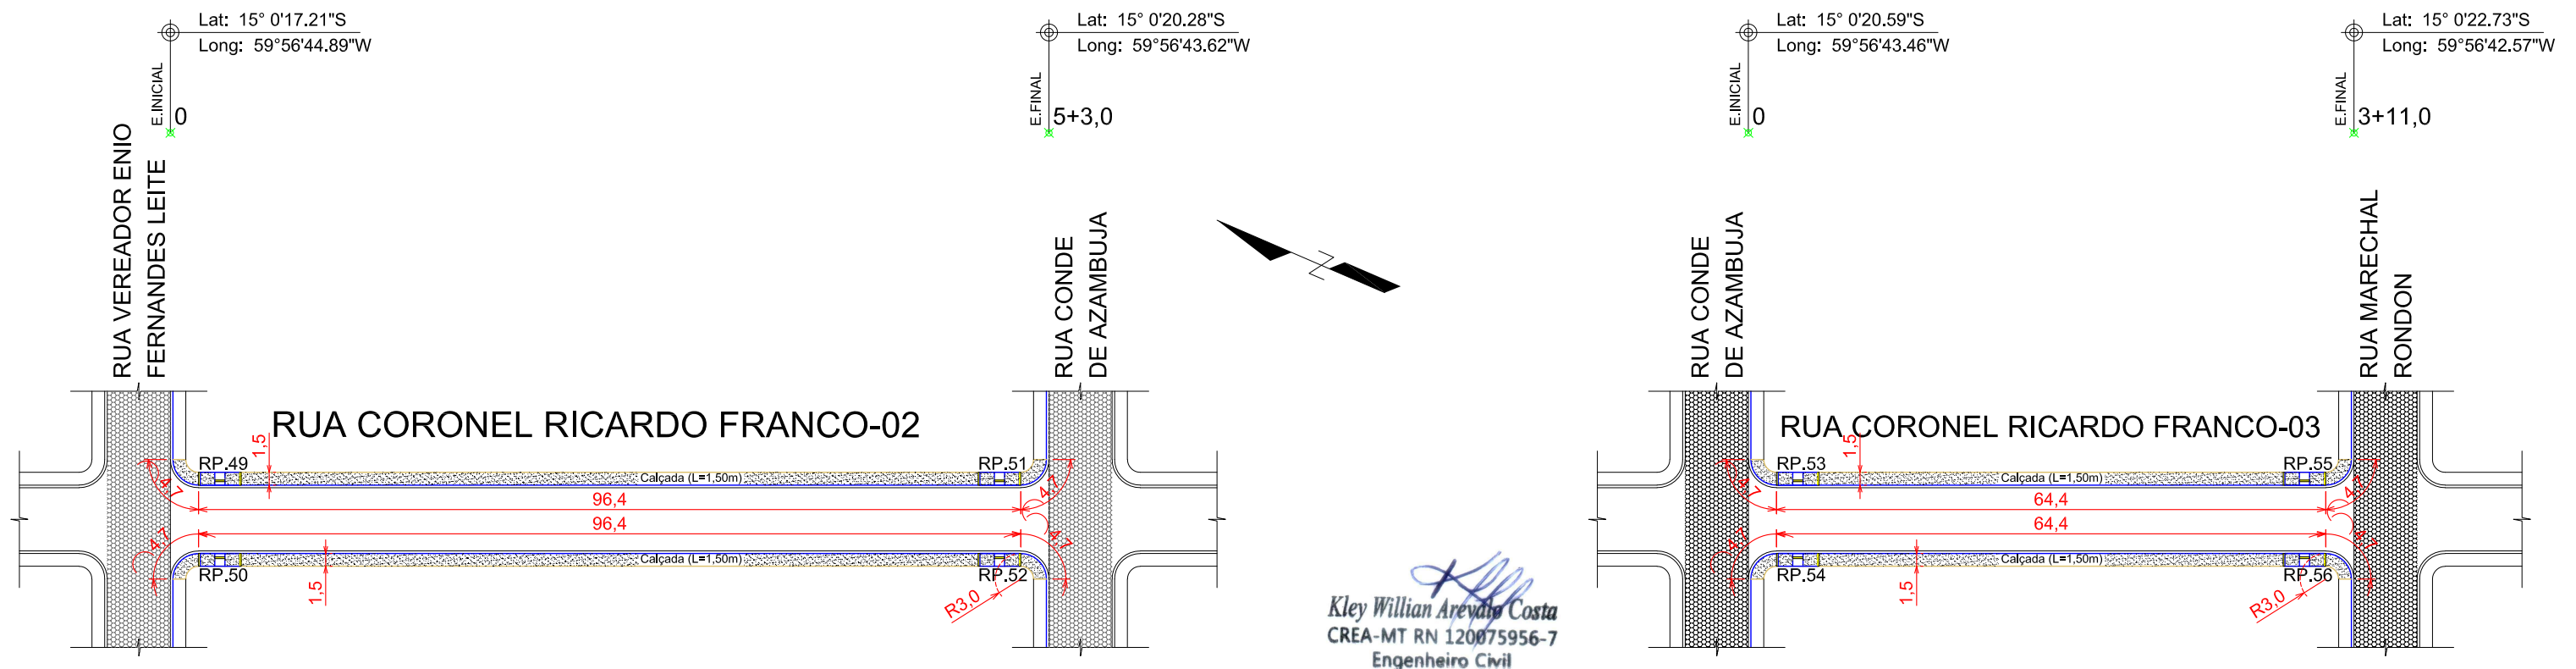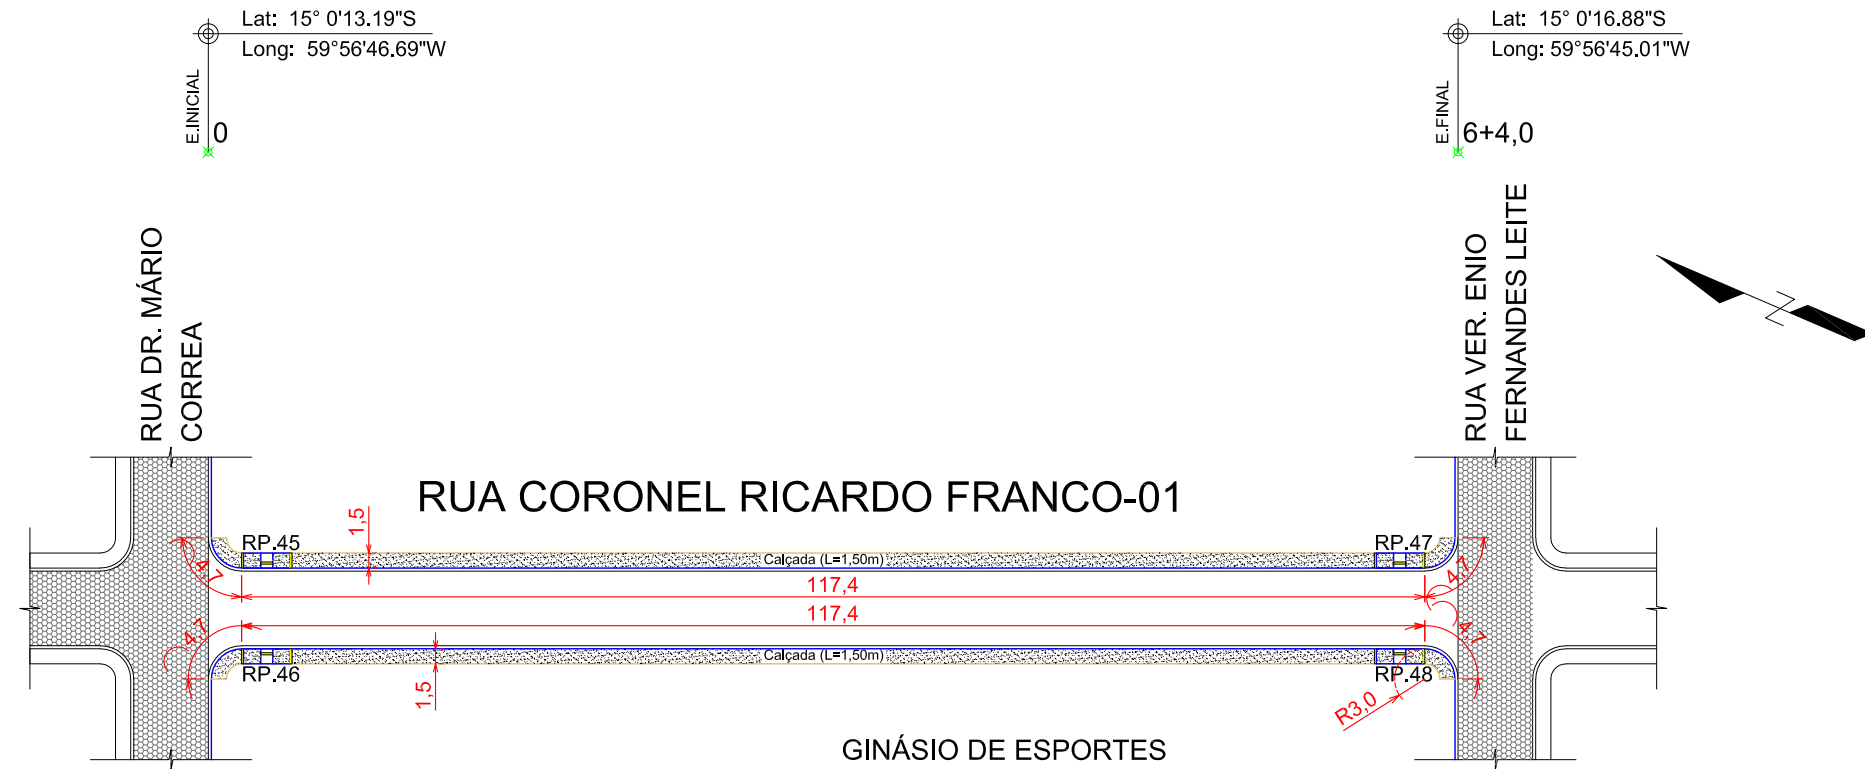

GOVERNO FEDERAL - MDR - SUDECO

PREFEITURA MUNICIPAL DE VILA BELA DA SANTÍSSIMA TRINDADE

PROJETO:
Kley Willian Arévalo Costa
eng.kleywillian@gmail.com / (65) 98163-0408

RESPONSÁVEL TÉCNICO:
Kley Willian Arévalo Costa
Eng. Civil - CREA/MT RN 1200759567

CREA-MT - ART N°
1220220151510

OBRA:
INFRA ESTRUTURA URBANA
Pavimentação, Drenagem, Sinalização e Calçada

PROPONENTE:
P.M. DE VILA BELA DA SANTÍSSIMA TRINDADE
Gestão 2021-2024 - CNPJ: 03.214.160/0001-21

ASSUNTO:
Projeto de Obras Complementares
Planta de Implantação de Calçada e Meio-Fio c/ Sarjeta - T9, T10 e T11 - (RUA CORONEL RICARDO FRANCO)

OBJETO:
PAVIMENTAÇÃO ASFÁLTICA, DRENAGEM SUPERFICIAL, SINALIZAÇÃO VIÁRIA E CALÇADA EM VIAS URBANAS DO BAIRRO CENTRO.

TRECHOS:
RUA LINO B. DE OLIVEIRA, RUA CONDE DE AZAMBUJA, TRAV. DO PALÁCIO, RUA JULIANO FRANCISCO DE BRITO, RUA MARECHAL RONDON, RUA OSCAR SOARES, RUA ARISTONICO RIBEIRO DA CRUZ E RUA CORONEL RICARDO FRANCO.

DATA:
MAIO/2022

ESCALA:
1/750

PRANCHA:
OBC-A3-07/07

