




Corte C1
Escala 1:25

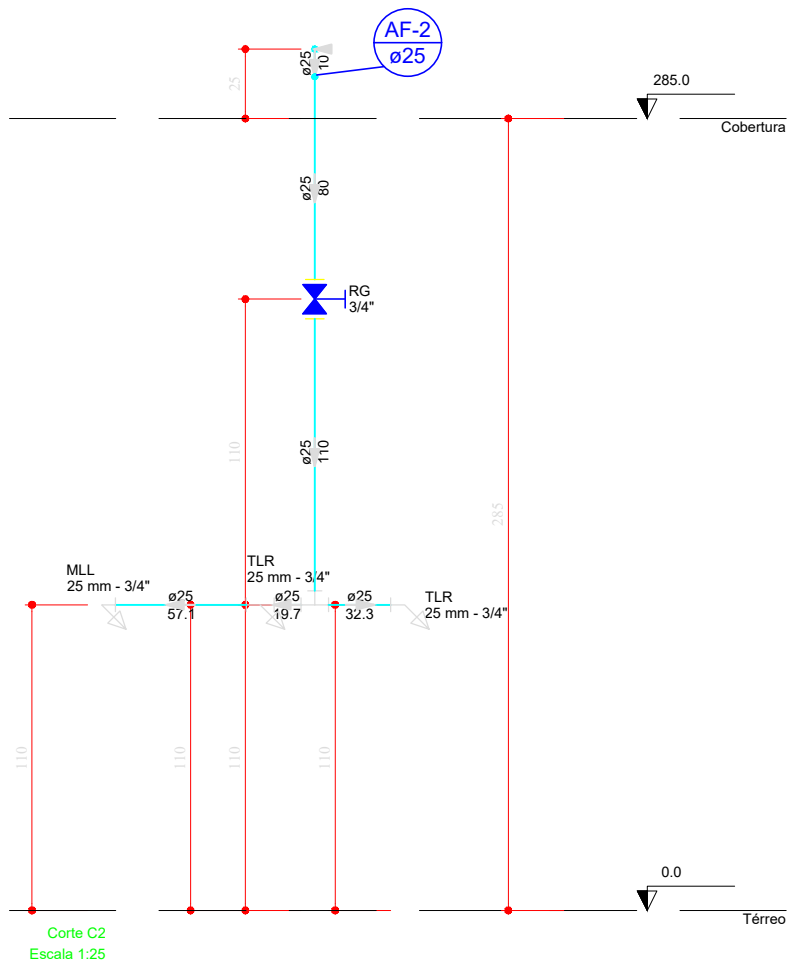

Corte C2
Escala 1:25

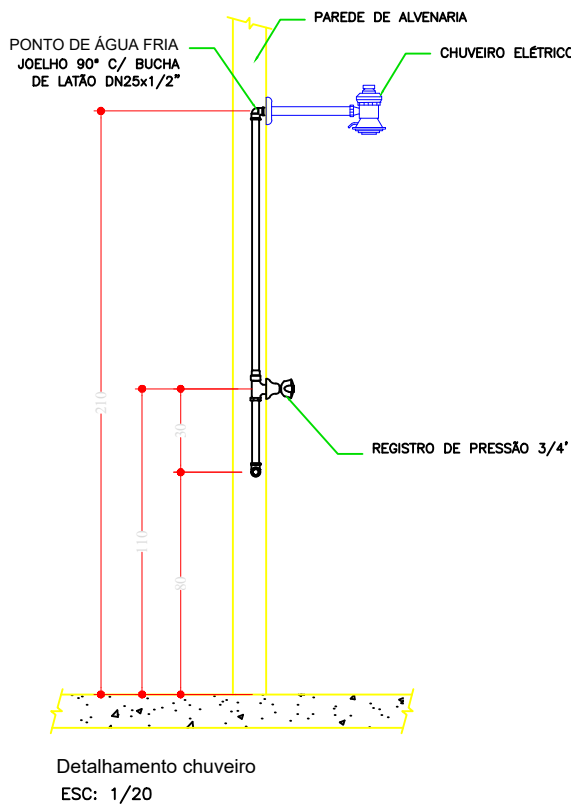

Detalhamento chuveiro
ESC: 1/20

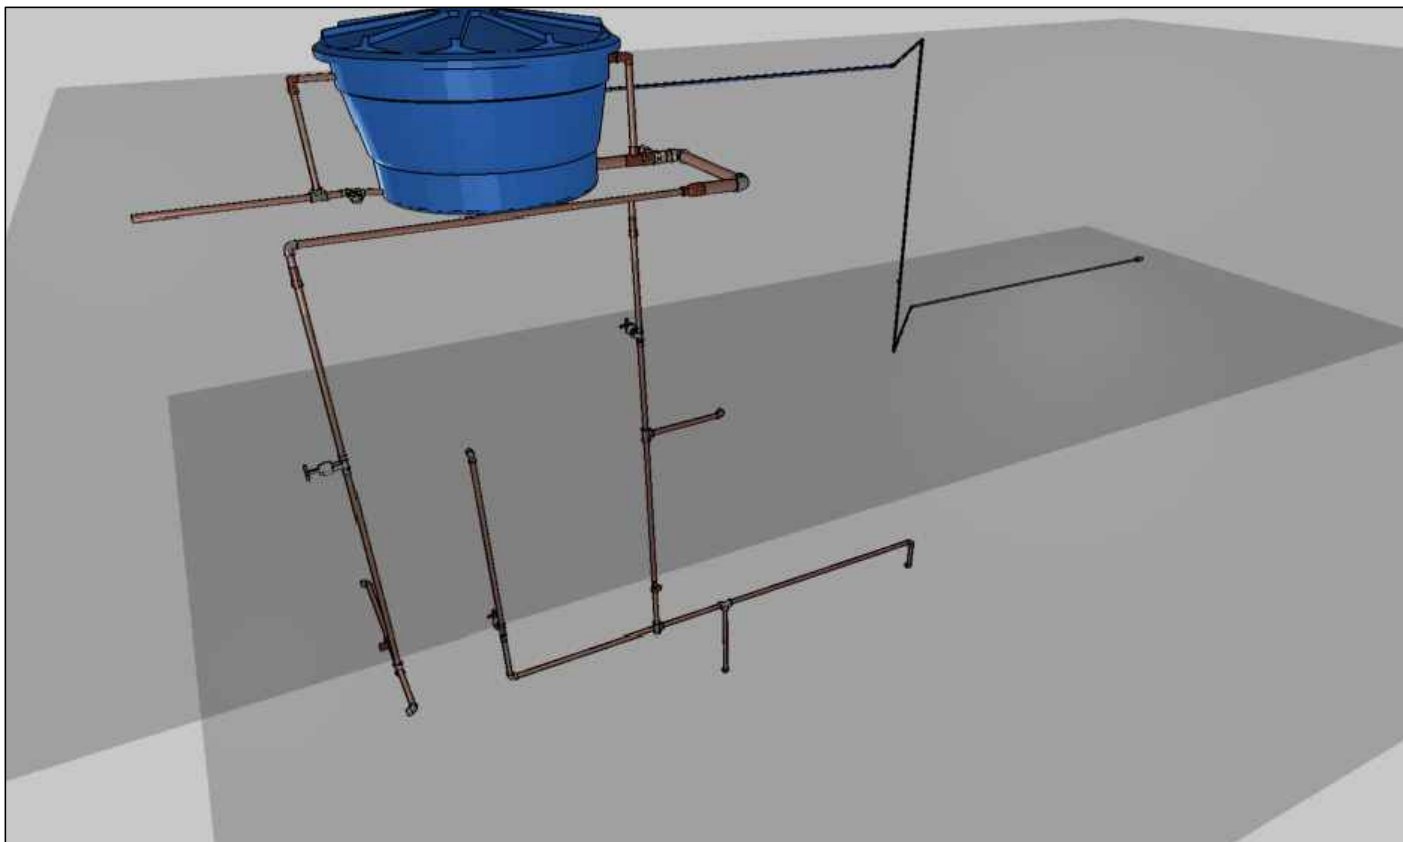

Perspectiva
Sem Escala

LEGENDA

PIA = PIA DA COZINHA
TJ = TORNEIRA DE JARDIM
LV = LAVATÓRIO
DH = DUCHA HIGIÊNICA
RE = RESERVATÓRIO (CAIXA D'ÁGUA)
MIC = MICTÓRIO
TQ = TANQUE DE LAVAR ROUPA
MLL = MÁQUINA DE LAVAR LOUPAS
VS = VASO SANITÁRIO
ALTURAS DEVEM SER EXECUTADAS, CONFORME CORTES.

TABELA DE SEÇÃO DE TUBOS DE PVC	
DIÂMETRO NOMINAL (mm)	Bitola (polegada)
20	1/2
25	3/4
32	1
40	1 1/4
50	1 1/2
60	2
75	2 1/2
85	3
110	4

CONVENÇÕES

AF - COLUNA DE ÁGUA FRIA
AP - COLUNA DE ÁGUAS PLUVIAIS
CV - COLUNA DE VENTILAÇÃO
AL - ÁGUA DIRETA (ALIMENTÇÃO PREDIAL)
DN - DIÂMETRO NOMINAL (COMERCIAL)
PVC - TUBULAÇÃO DE PVC RÍGIDO SÉRIE NORMAL

TUBULAÇÃO QUE DESCE :
X - NÚMERO DA COLUNA
Y - DIÂMETRO DA COLUNA

TUBULAÇÃO QUE SOBE :
X - NÚMERO DA COLUNA
Y - DIÂMETRO DA COLUNA

PROJETO HIDRÁULICO

OBRA:
RECONSTRUÇÃO DE CASA POPULAR - AnIELly Duram

ENDEREÇO:
**Avenida São Luiz, esquina com Travessa Paulo Bispo de Oliveira -
Quadra 02, Bairro Beira Rio - Vila Bela da Santíssima Trindade-MT**

RESPONSÁVEL TÉCNICO:
Eng. Civil SERGIO DE MELLO SANTOS CREA: MT 039458

CONTEÚDO:
Cortes e Perspectiva

ESCALA:
Indicada

DATA:
Janeiro/2023

PRANCHA:
02/02

UNIDADE:
cm

REVISÃO:
00

ESTADO DE MATO GROSSO
PREFEITURA MUNICIPAL DE VILA BELA DA S.S. TRINDADE
SECRETARIA DE PLANEJAMENTO E GESTÃO
SECRETARIA DE PLANEJAMENTO E GESTÃO
Rua Dr. Mário Correa, nº 452 - Centro - CEP: 78245-000 - Tel.: 055-8411-8737